


UBICACIÓN

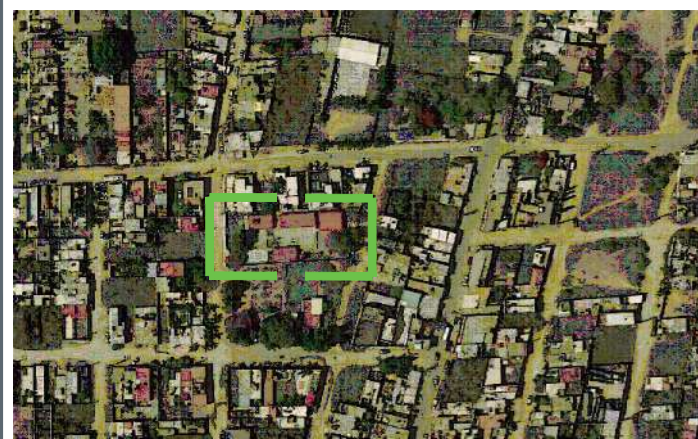

ALCANCES:

- BAÑOS**
- 1 CAMBIO DE LAVAMANOS
 - 2 CAMBIO DE PUERTAS
 - 3 LAMPARAS LED
 - 4 MAMPARAS
- EDIFICIO A**
- 5 IMPERMEABILIZACIÓN
 - 6 LAMPARAS LED
 - 7 PINTURA
- EDIFICIO B**
- 8 IMPERMEABILIZACIÓN
 - 9 LAMPARAS LED
 - 10 PINTURA
- EDIFICIO C**
- 11 IMPERMEABILIZACIÓN
 - 12 LAMPARAS LED
 - 13 PINTURA
- EDIFICIO D**
- 14 IMPERMEABILIZACIÓN
 - 15 LAMPARAS LED
 - 16 PINTURA
- INFRAESTRUCTURA NUEVA**
- 17 CONTENEDOR DE BASURA
 - 18 LONARIA
 - 19 ACCESIBILIDAD (RAMPAS Y GUÍAS PODOTÁCTILES)
 - 20 COMEDOR
 - 21 JUEGOS INFANTILES
- OBRA EXTERIOR**
- 22 BARRERA DE PROTECCIÓN
 - 23 CANCHA DE USOS MÚLTIPLES
 - 24 DIVISIÓN PERIMETRAL (MALLA CICLÓNICA)
 - 25 ALUMBRADO EXTERIOR
 - 26 MOTIVO DE INGRESO

AUTORIZACIÓN:

Mtro. David Miguel Zamora Bueno
Secretario de Infraestructura y Obra Pública

Ing. Salvador Hernández Jiménez
Director General de Proyectos de Ingeniería

DATOS GENERALES

Localización: Calle San Vicente 3220, Hacienda Las Palomas, San José Ejidal

Municipio: Zapopan

PROYECTO:

Rehabilitación de preescolar María Trinidad Martínez Yañez CCT14DJN1356P, municipio de Zapopan, Jalisco.

CONTENIDO:

01.CONJUNTO

ESCALA:


1:125

FECHA:

JUNIO 2020


CLAVE DE PLANO:

ES_MT_ALC01

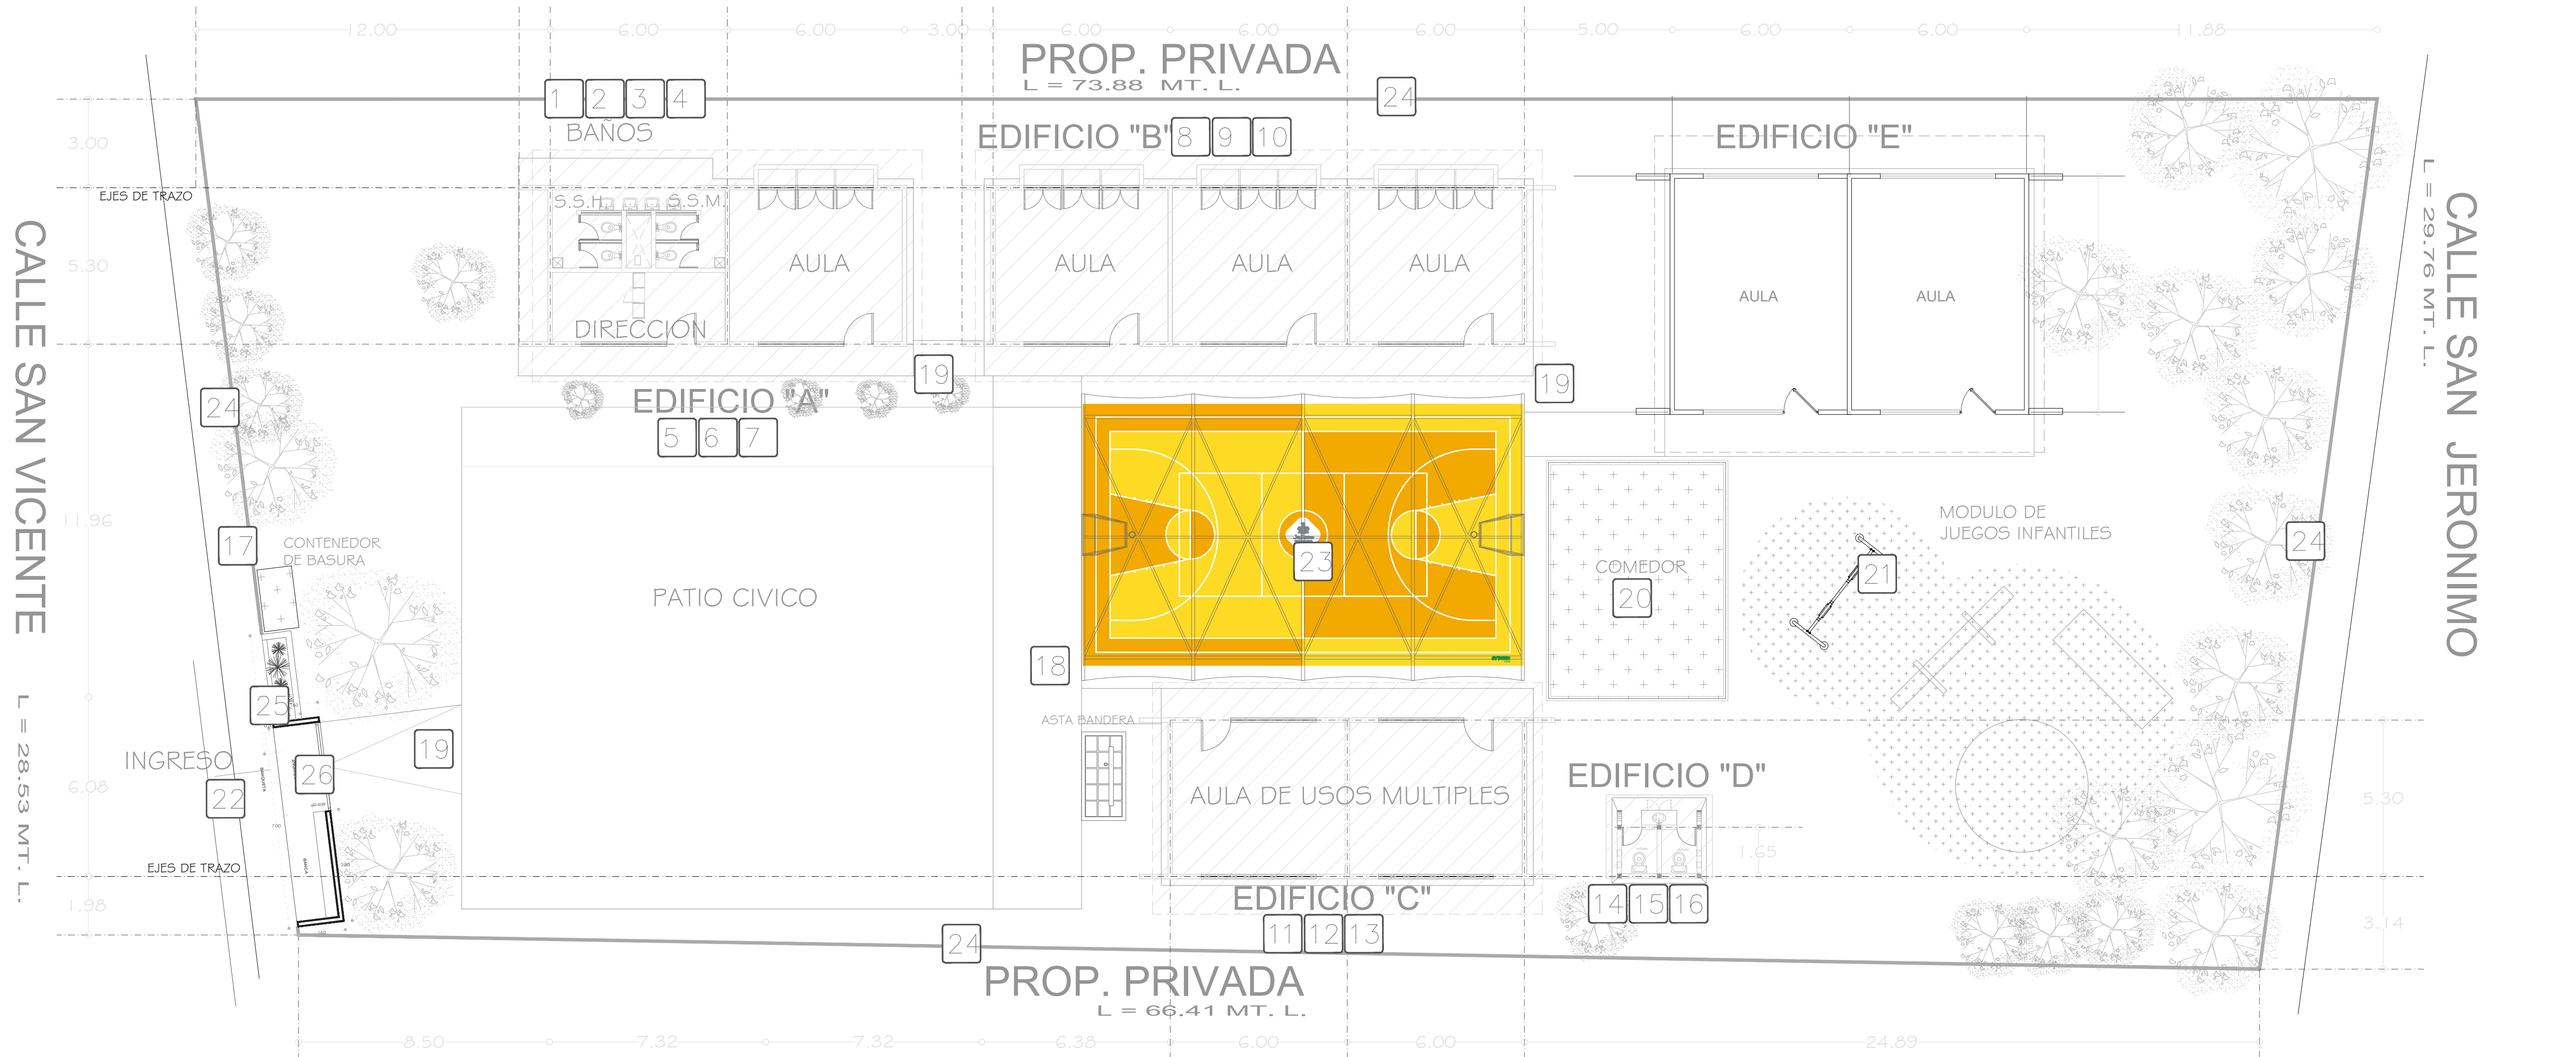

CALLE SAN JERONIMO
L = 29.76 MT. L.

CALLE SAN VICENTE
L = 28.53 MT. L.

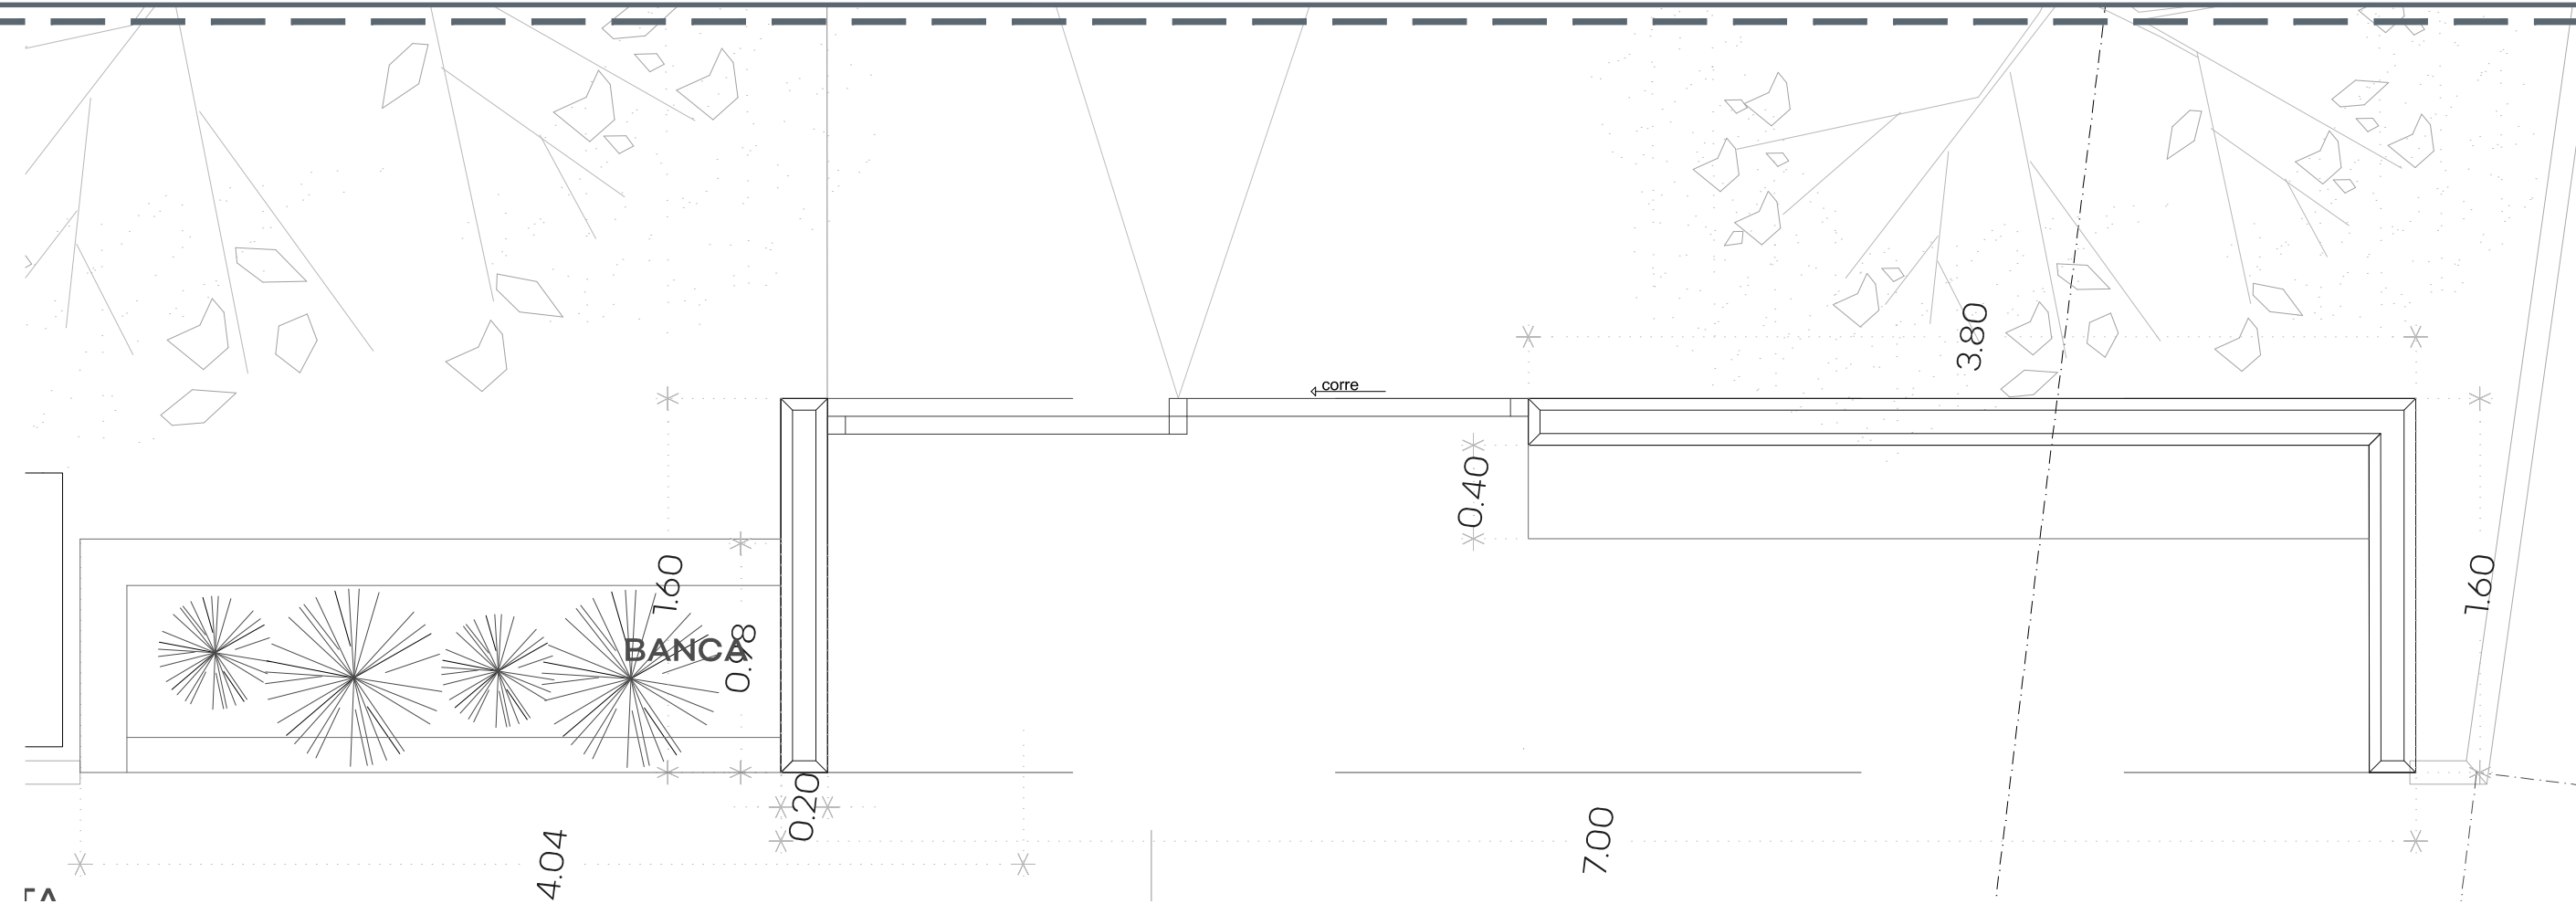

01 PLANTA- INGRESO TIPO

N +2.70


N +2.50

N +2.20

N +0.45


NPT +0.0

03 PLANTA- ALZADO

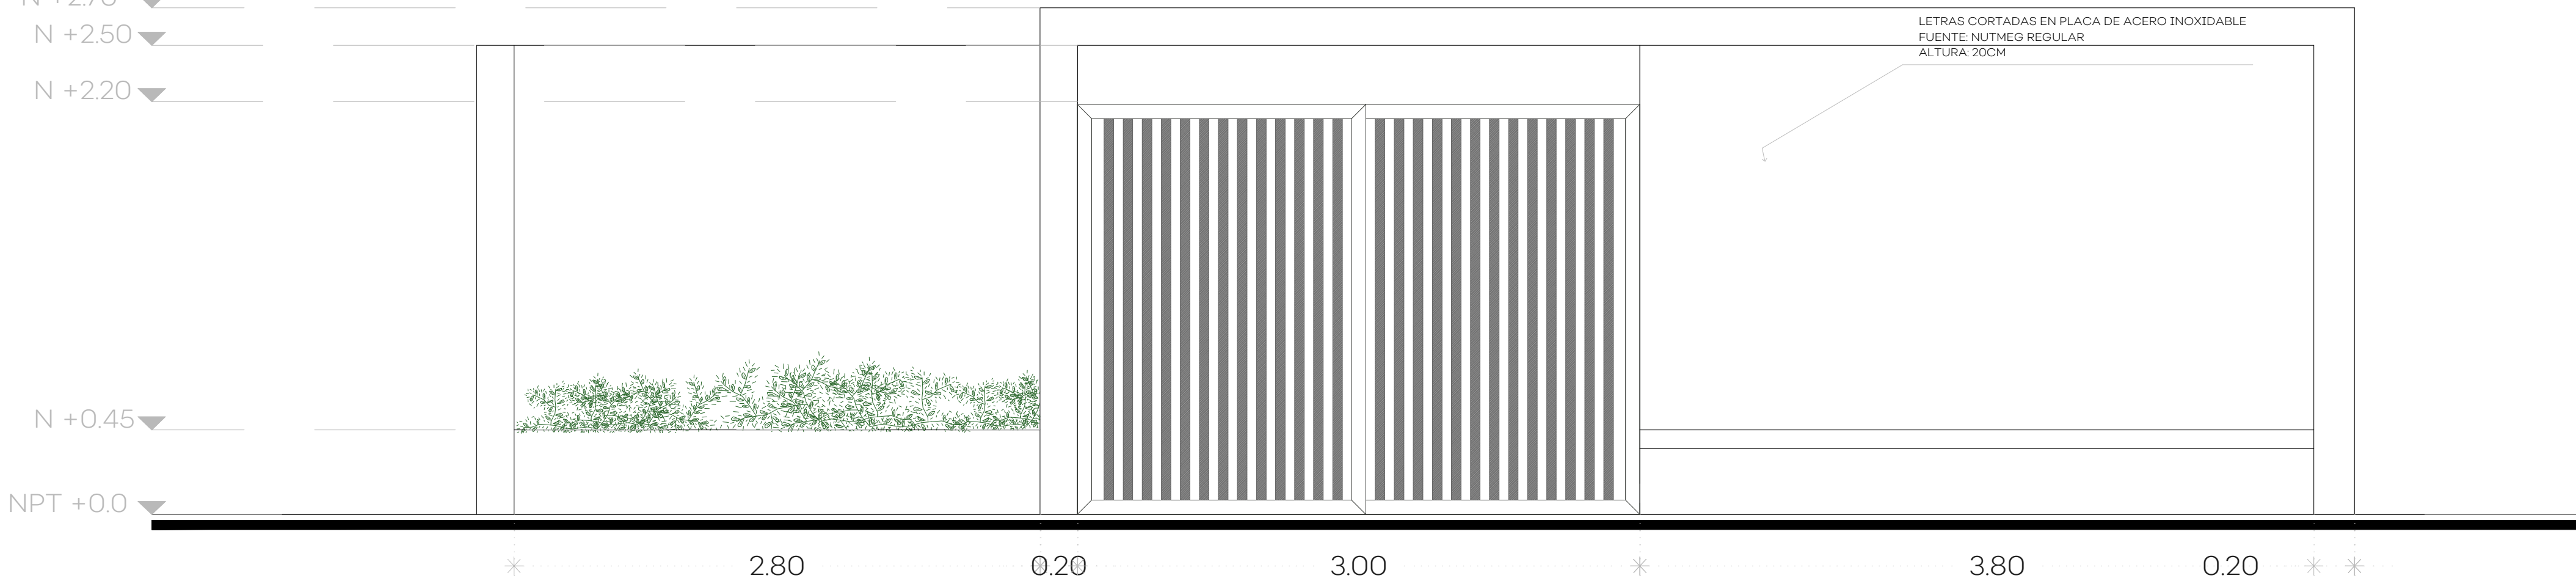

1:25


05 DETALLE PORTON

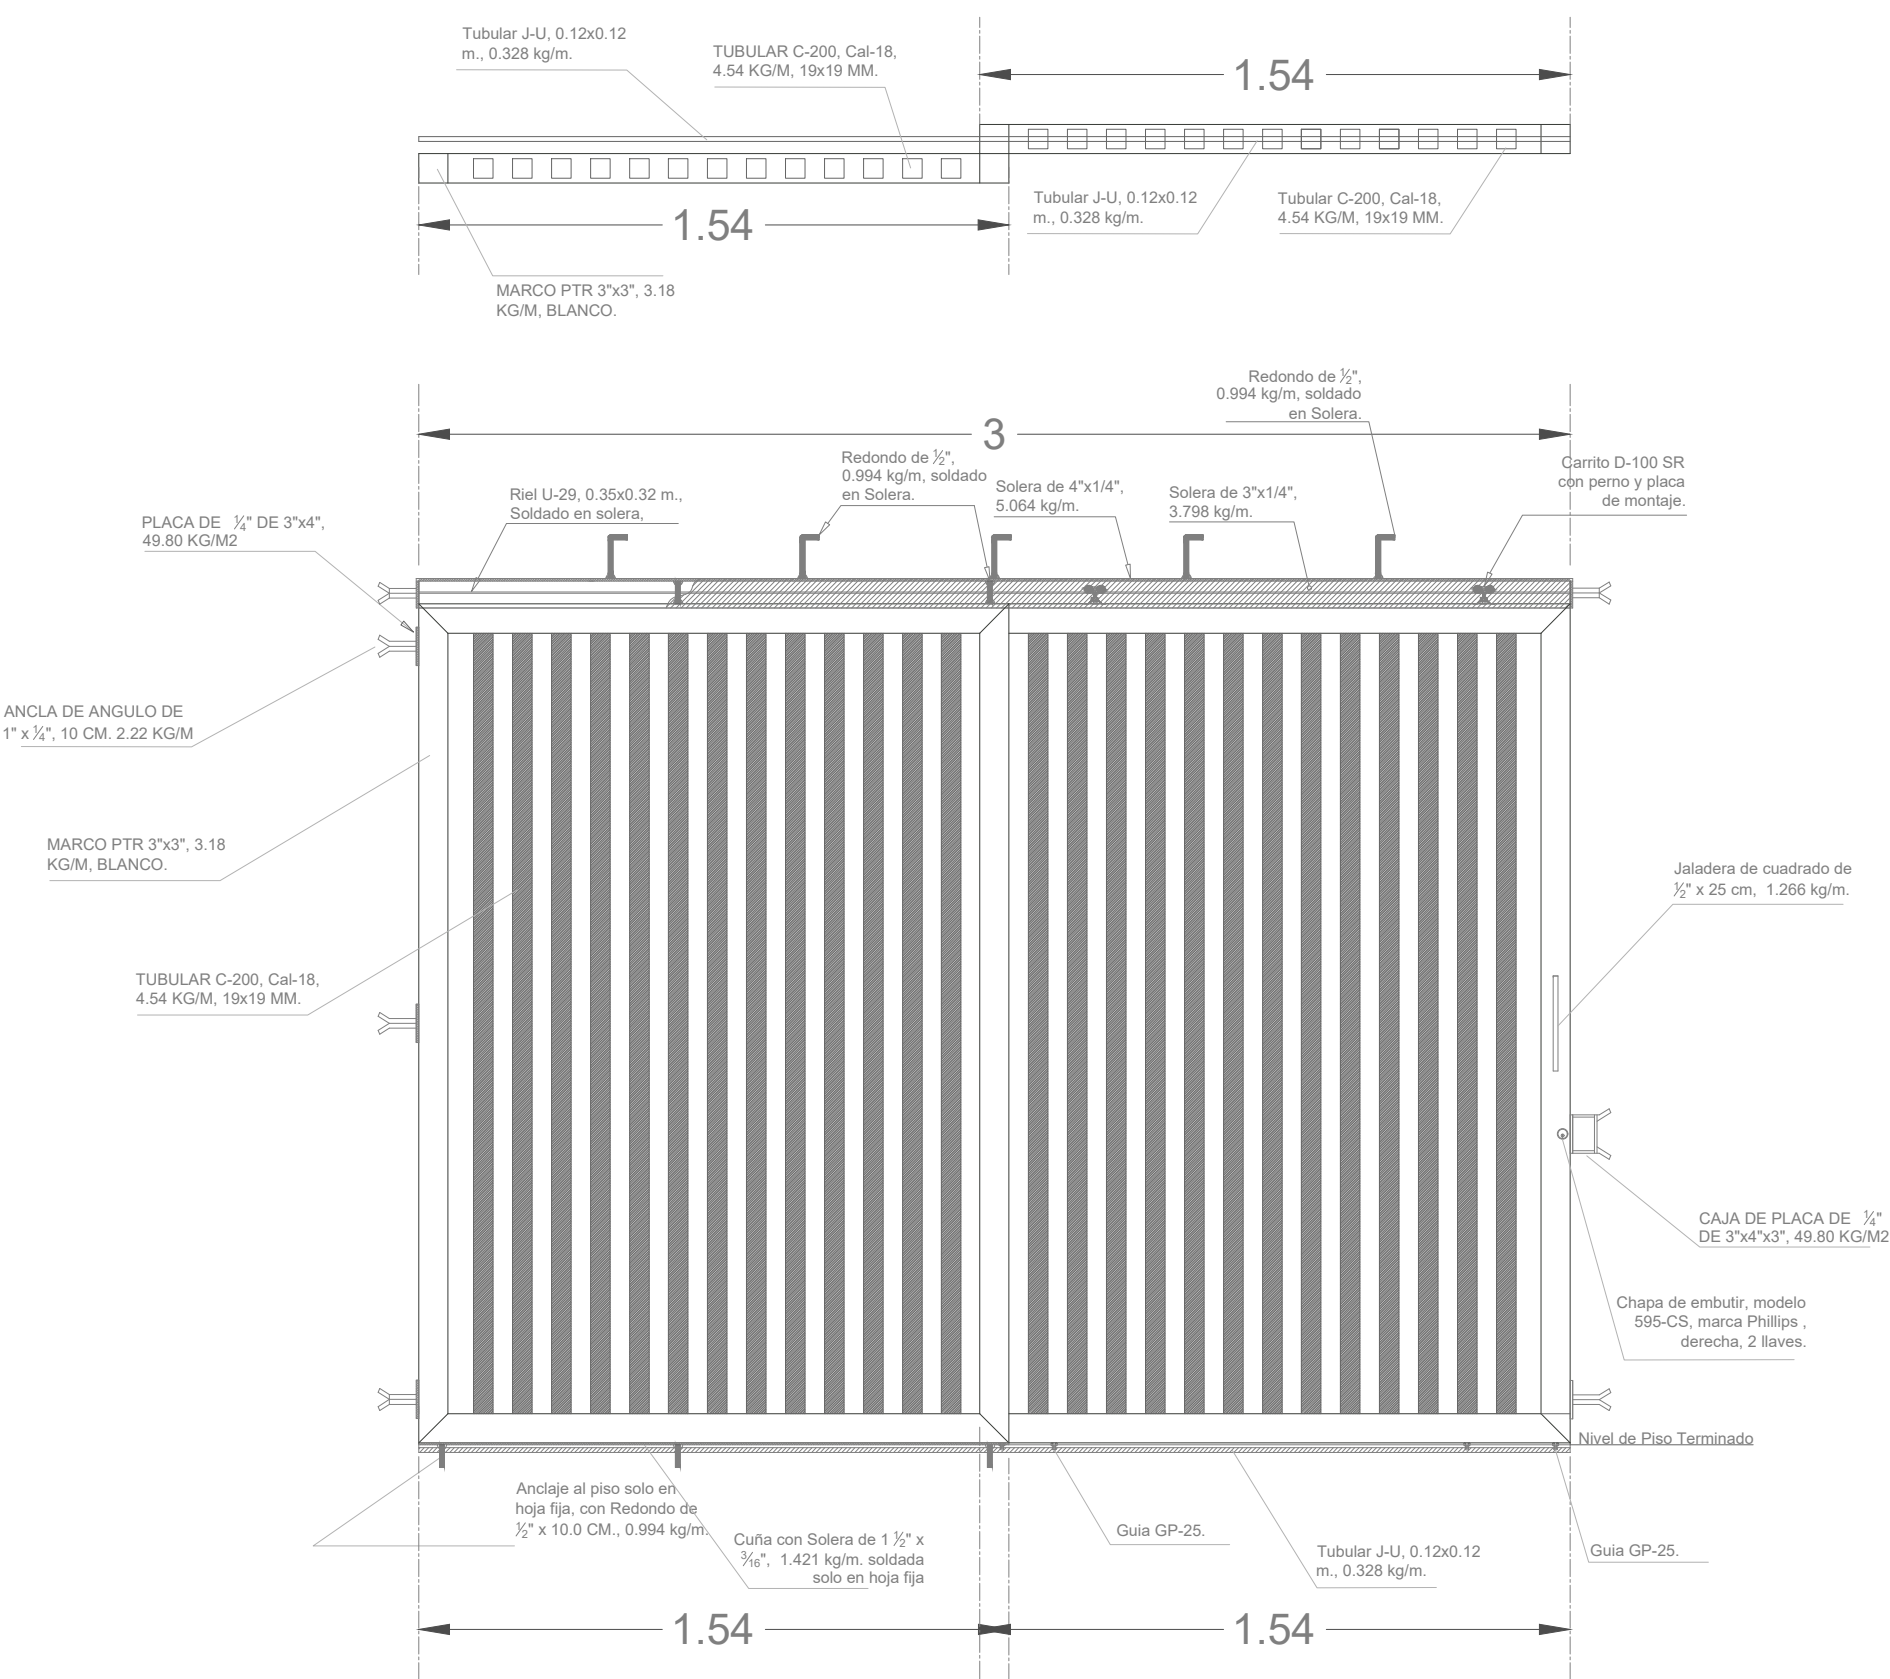

1:20

06 DETALLE CARRITO

DETALLE DE PERFIL DE PUERTA CORREDIZA EN HERRERIA

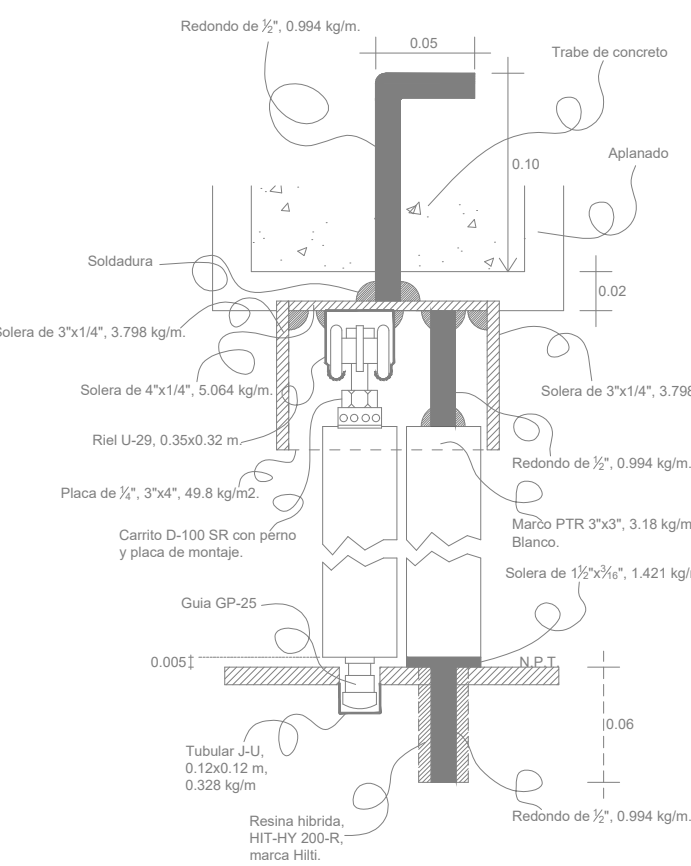

1:15

02 DETALLE DE ARREATE EN BANQUETA



ALZADO ARRIATE

PLANTA ARRIATE



Jalisco
GOBIERNO DEL ESTADO

UBICACIÓN



NOTAS:

AUTORIZACIÓN:

Mtro. David Miguel Zamora Bueno
Secretario de Infraestructura y Obra Pública

Ing. Salvador Hernández Jiménez
Director General de Proyectos de Ingeniería

DATOS GENERALES

Localización: Calle San Vicente 3220, Hacienda Las Palomas, San José Ejidal
Municipio: Zapopan

PROYECTO:

Rehabilitación de preescolar María Trinidad Martínez Yañez CCT14DJN1356P, municipio de Zapopan, Jalisco.

CONTENIDO:

02INGRESO

ESCALA:

INDICADA

FECHA:


JUNIO 2020

CLAVE DE PLANO:

ES_MT_ING01



03María Trinidad Martínez Yañez 1.1.dwg

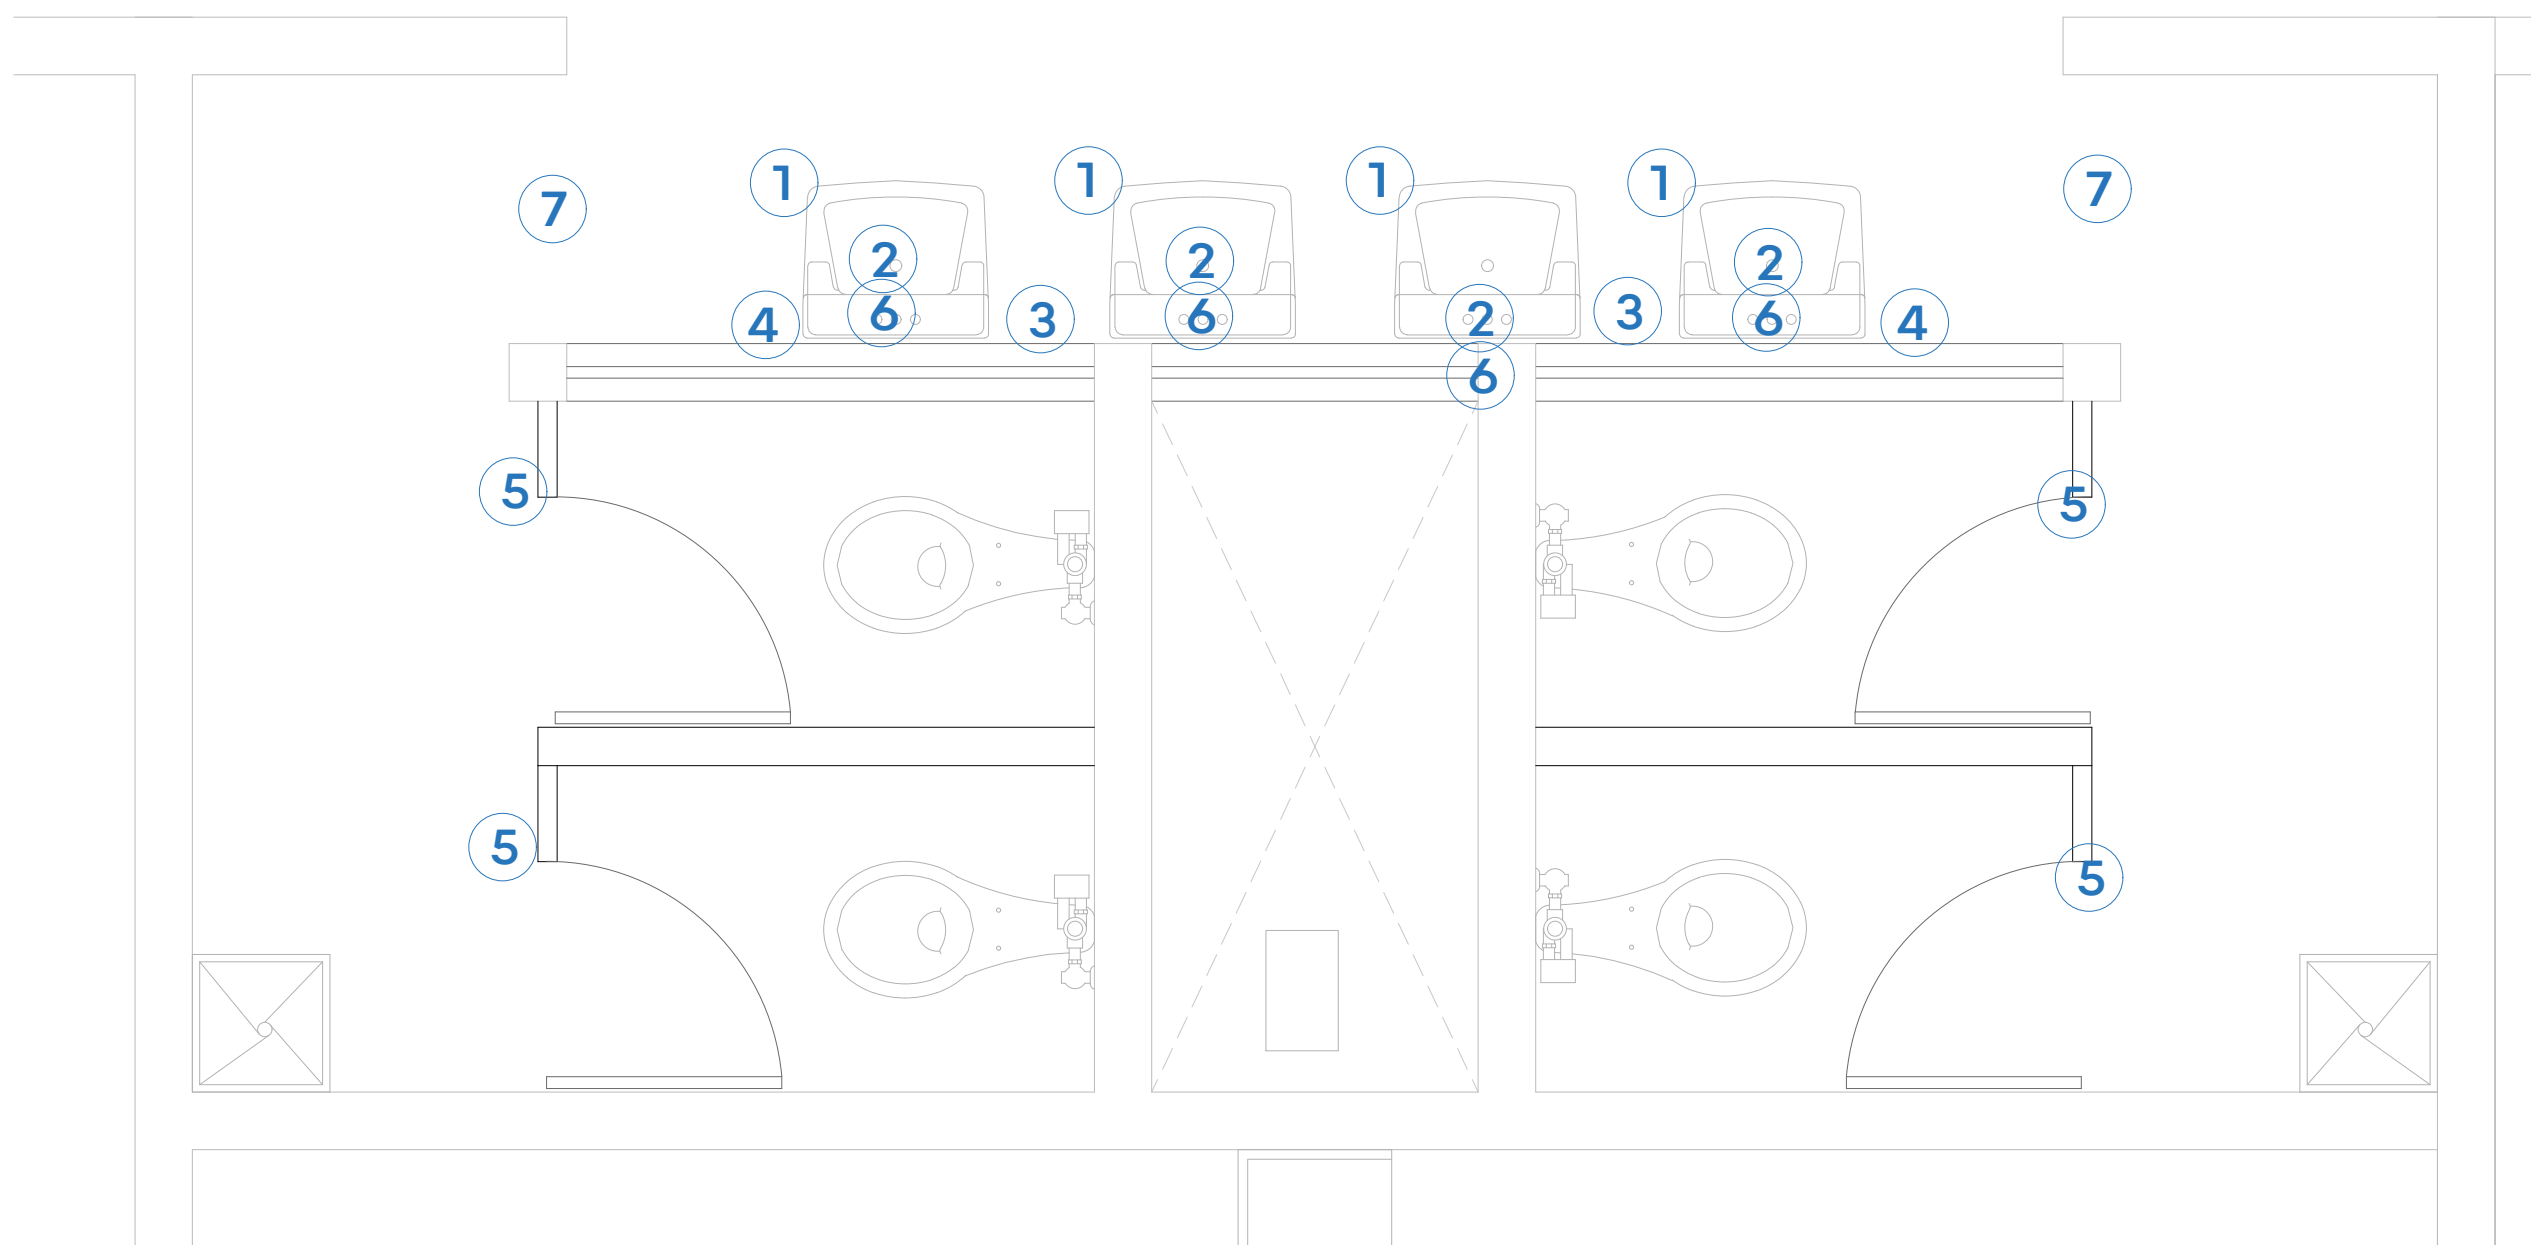

01 PLANTA DE BAÑOS


MOBILIARIO		
Nº	DESCRIPCIÓN	CANT.
1	Lavabo Ovalyn American Standard • Lavabo bajo cubierta 020 • Código lavabo chico: 01124 • Código lavabo grande: 01123	4
2	Llave temporizadora a muro larga código 25.2518.21 línea Urrea • Materiales de fabricación: latón • Terminado: plomo	4
3	Jabonera • Dosificador de Jabón Ac54000 Rellenable Satinado • Marca Jofel	2
4	Porta toallas Dispensador de Toallas Jofel PT61010 Altera de Palanca Transparente/gris	2
5	MAMPARAS • Mampara Modelo Estándar 4200 SANILOCK® base de solido fenolico y herrajes de acero inoxidable. • Mampara Modelo Institucional 4500 SANILOCK® base de solido fenolico y herrajes de acero inoxidable.	6.50M
6	Espejo rectangular de 0.60 x 1.10 mts	4
7	Puertas de acceso	2

02 ACCESORIOS - BAÑOS

S/E



DATOS TÉCNICOS

	Longar	Accesorio	Sobreponer
TECNOLOGÍA	LED		
PRODUCTO	CDA-E 18	CDA-E 25	CDA-E 35
POTENCIA DE LÍNEA	18W	25W	35W
EFICIENCIA	112lm/W	125lm/W	112lm/W
FLUJO LUMINOSO	2,016lm	3,125lm	3,920lm
DISTORSIÓN ARMÓNICA (THDI)	<5%	<7.5%	<7.5%
TEMPERATURA DE COLOR	5,000 K		
ÍNDICE DE RENDIMIENTO DE COLOR	>84		
FACTOR DE POTENCIA	0.98		
VOLTAJE DE OPERACIÓN	120 - 277 VCA, 60 HZ		
DIMENSIONES	53.5 x 11 x 4.5 cm		106 x 11 x 4.5 cm
TIPO DE MONTAJE	Colgante o Sobreponer		
COLOR EXTERIOR	Gris anodizado natural		
VIDA NOMINAL L70 ^h	60,000hrs		
GARANTÍA ²	5 años		

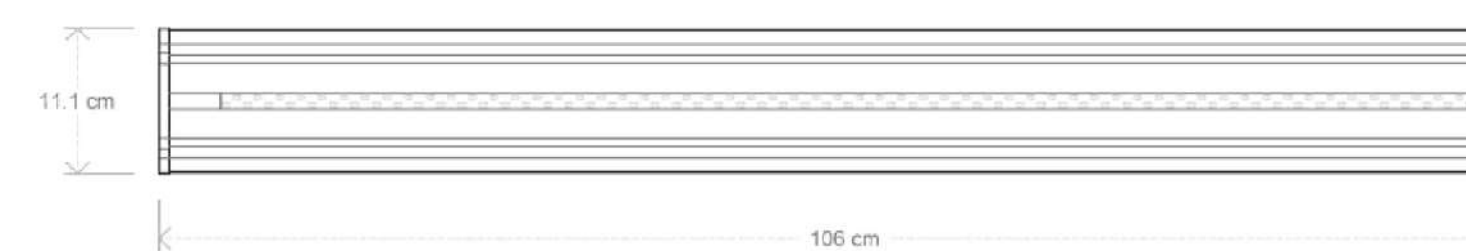


04 LUMINARIA - BAÑOS


S/E

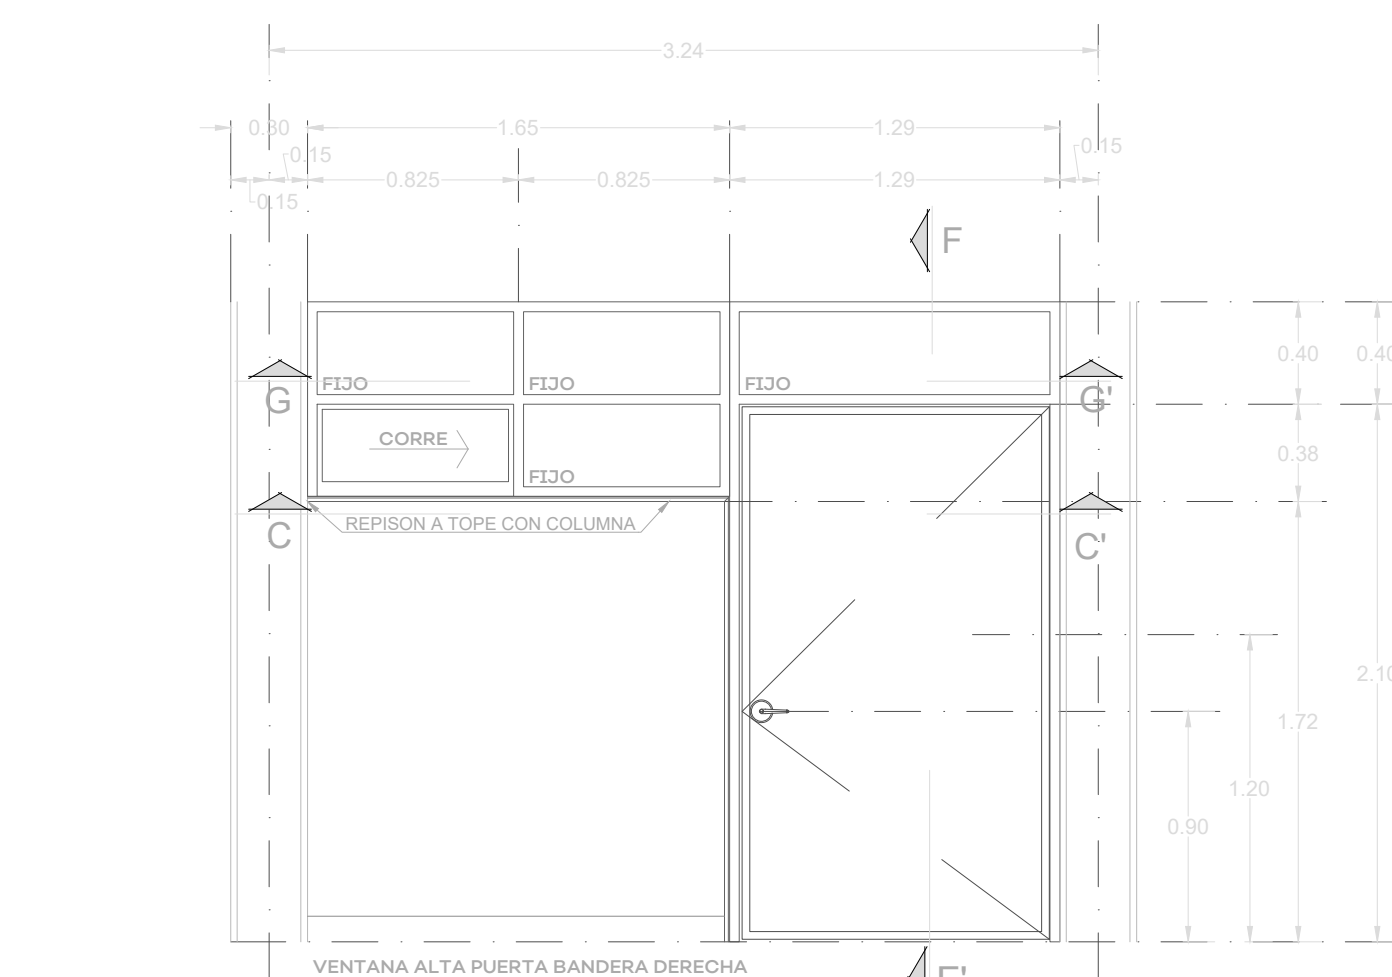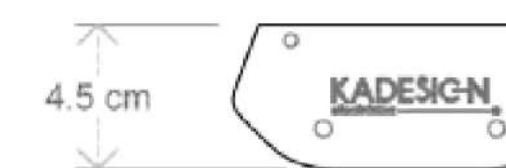

03 PUERTA Y VENTANA BAÑOS - ALZADO EXTERIOR

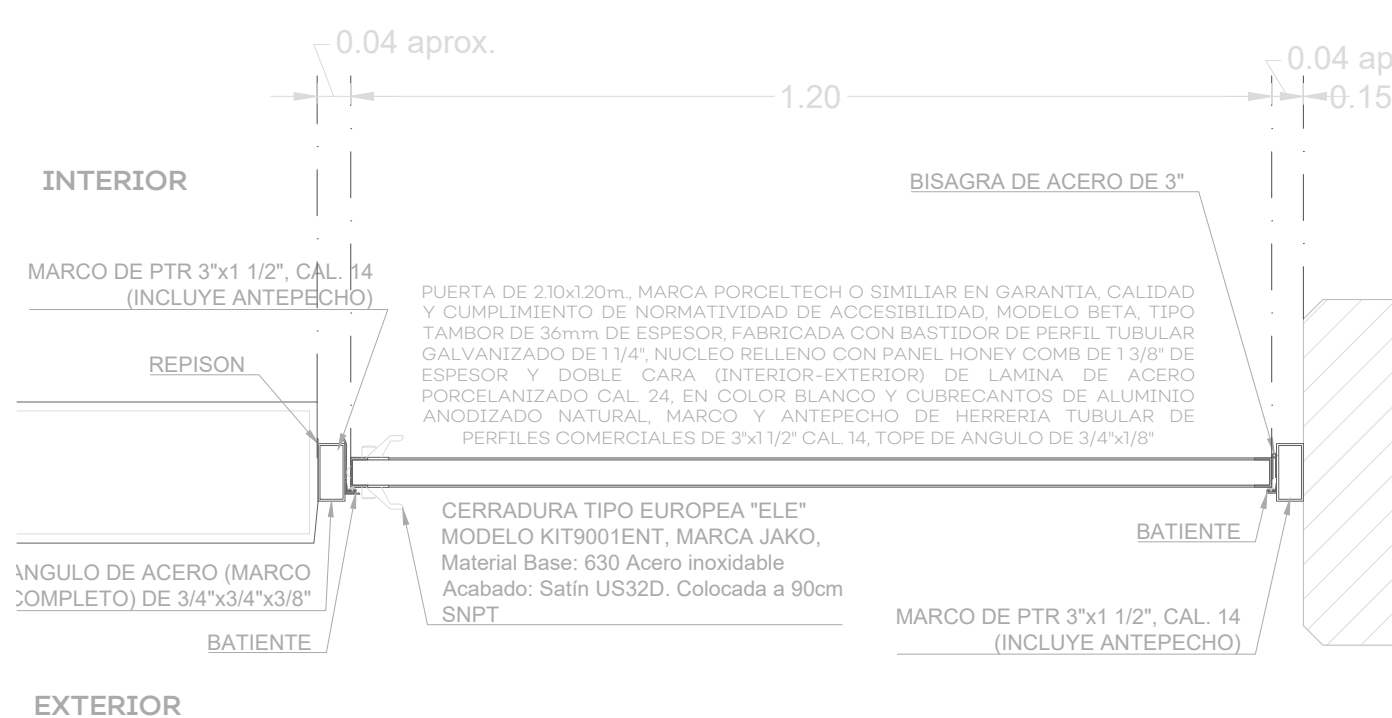


05 SECCIÓN PUERTA

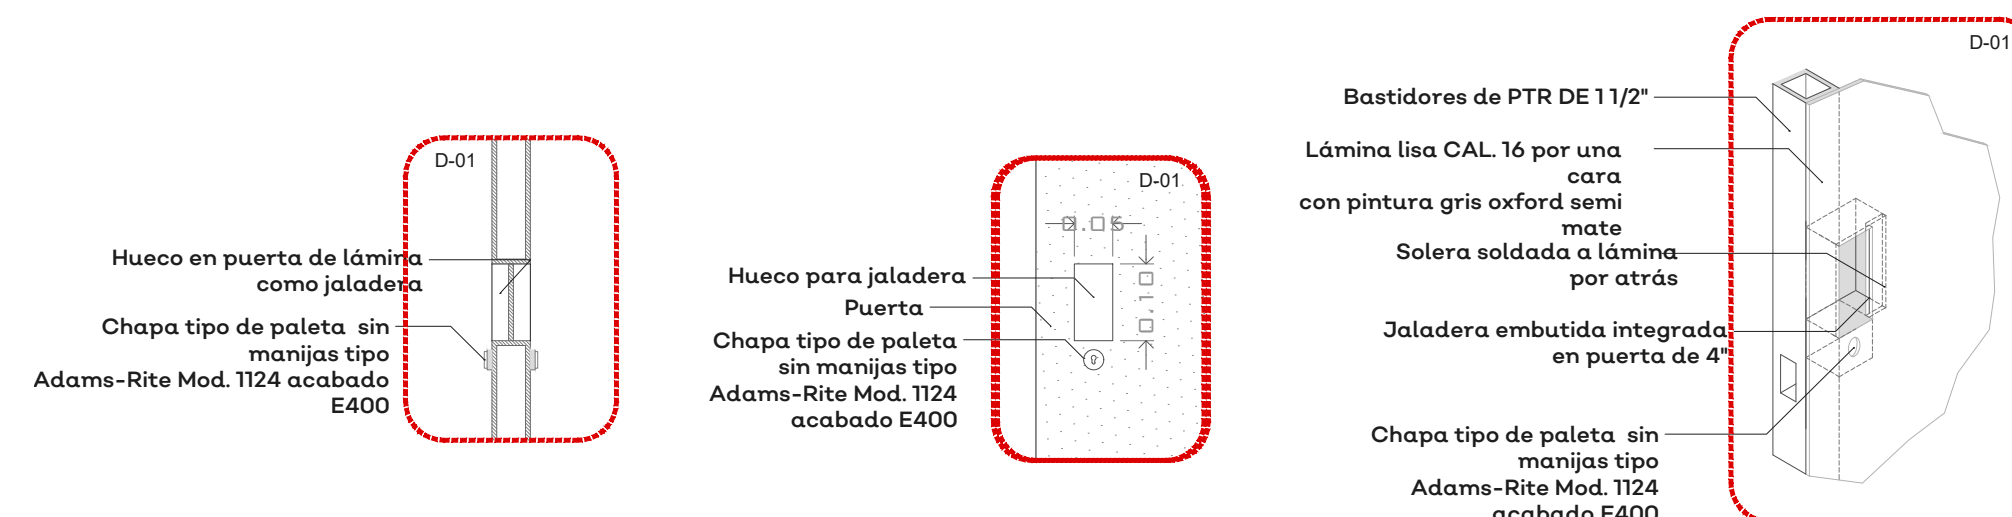


04 D-01 PUERTA DE HERRERÍA PARA BAÑOS

1:10

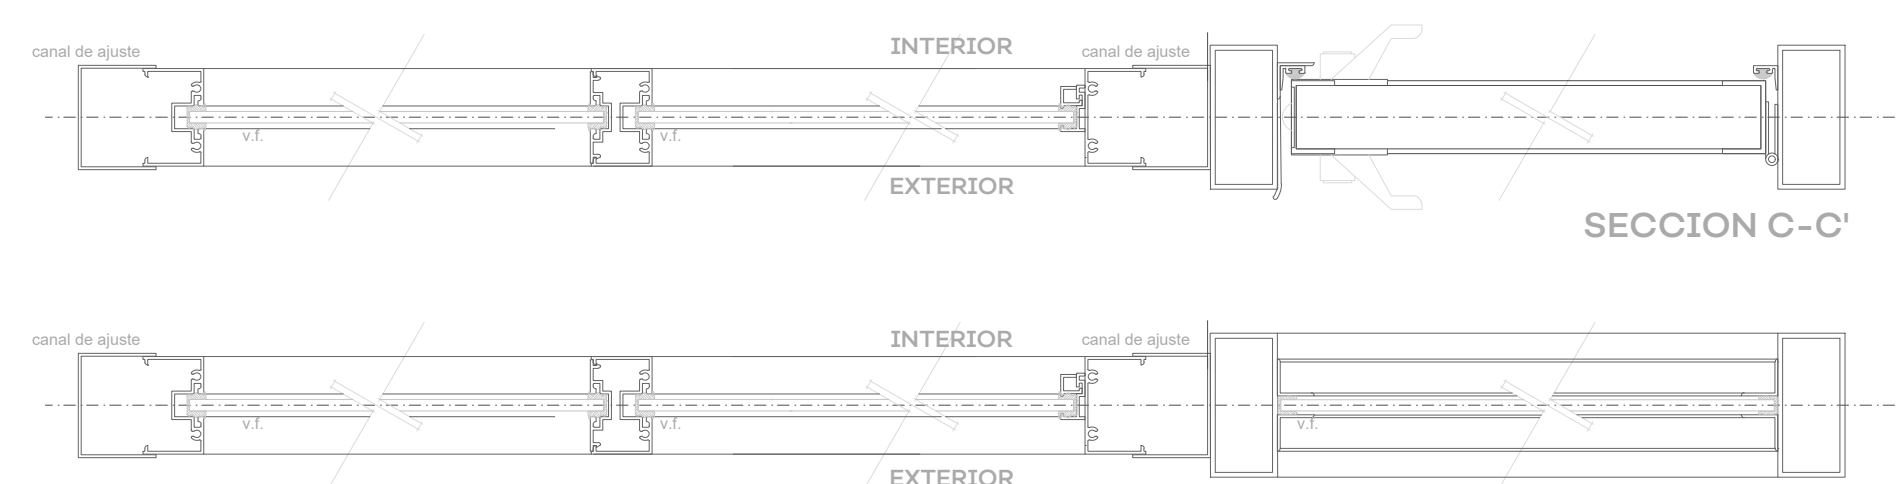

06 SECCIONES DE VENTANERÍA

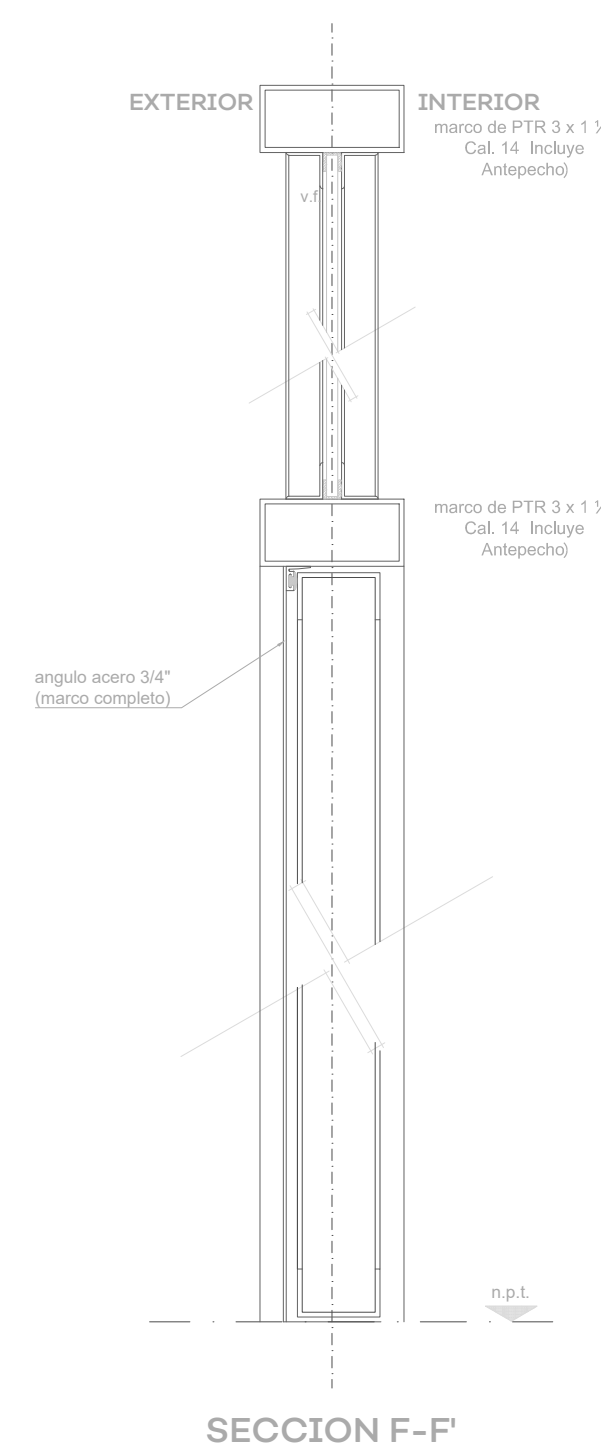

SECCION F-F'

1:40




03Maria Trinidad Martínez Yañez 1.1.dwg

S I O P - E - E C C R - O B - L P - 2 5 1 - 2 0 2 0



UBICACIÓN

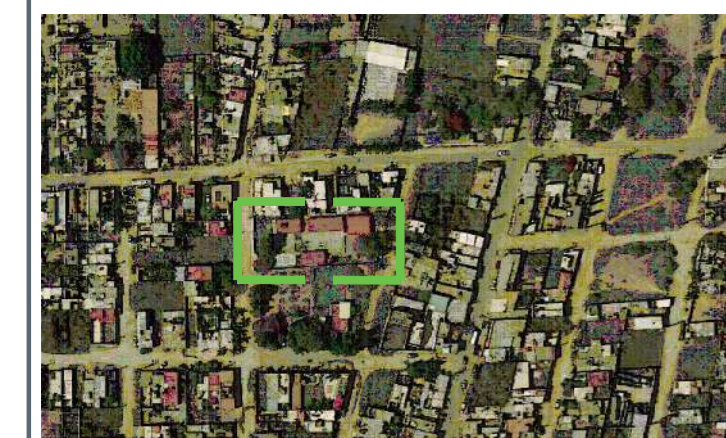

NOTAS:

AUTORIZACIÓN:

Mtro. David Miguel Zamora Bueno
Secretario de Infraestructura y Obra Pública

Ing. Salvador Hernández Jiménez
Director General de Proyectos de Ingeniería

DATOS GENERALES

Localización: Calle San Vicente 3220, Hacienda Las Palomas, San José Ejidal
Municipio: Zapopan

PROYECTO:

Rehabilitación de preescolar María Trinidad Martínez Yañez CCT14DJN1356P, municipio de Zapopan, Jalisco.

CONTENIDO:

03.BAÑOS

ESCALA:

INDICADA



FECHA:

JUNIO 2020

CLAVE DE PLANO:

ES_MT_BA01



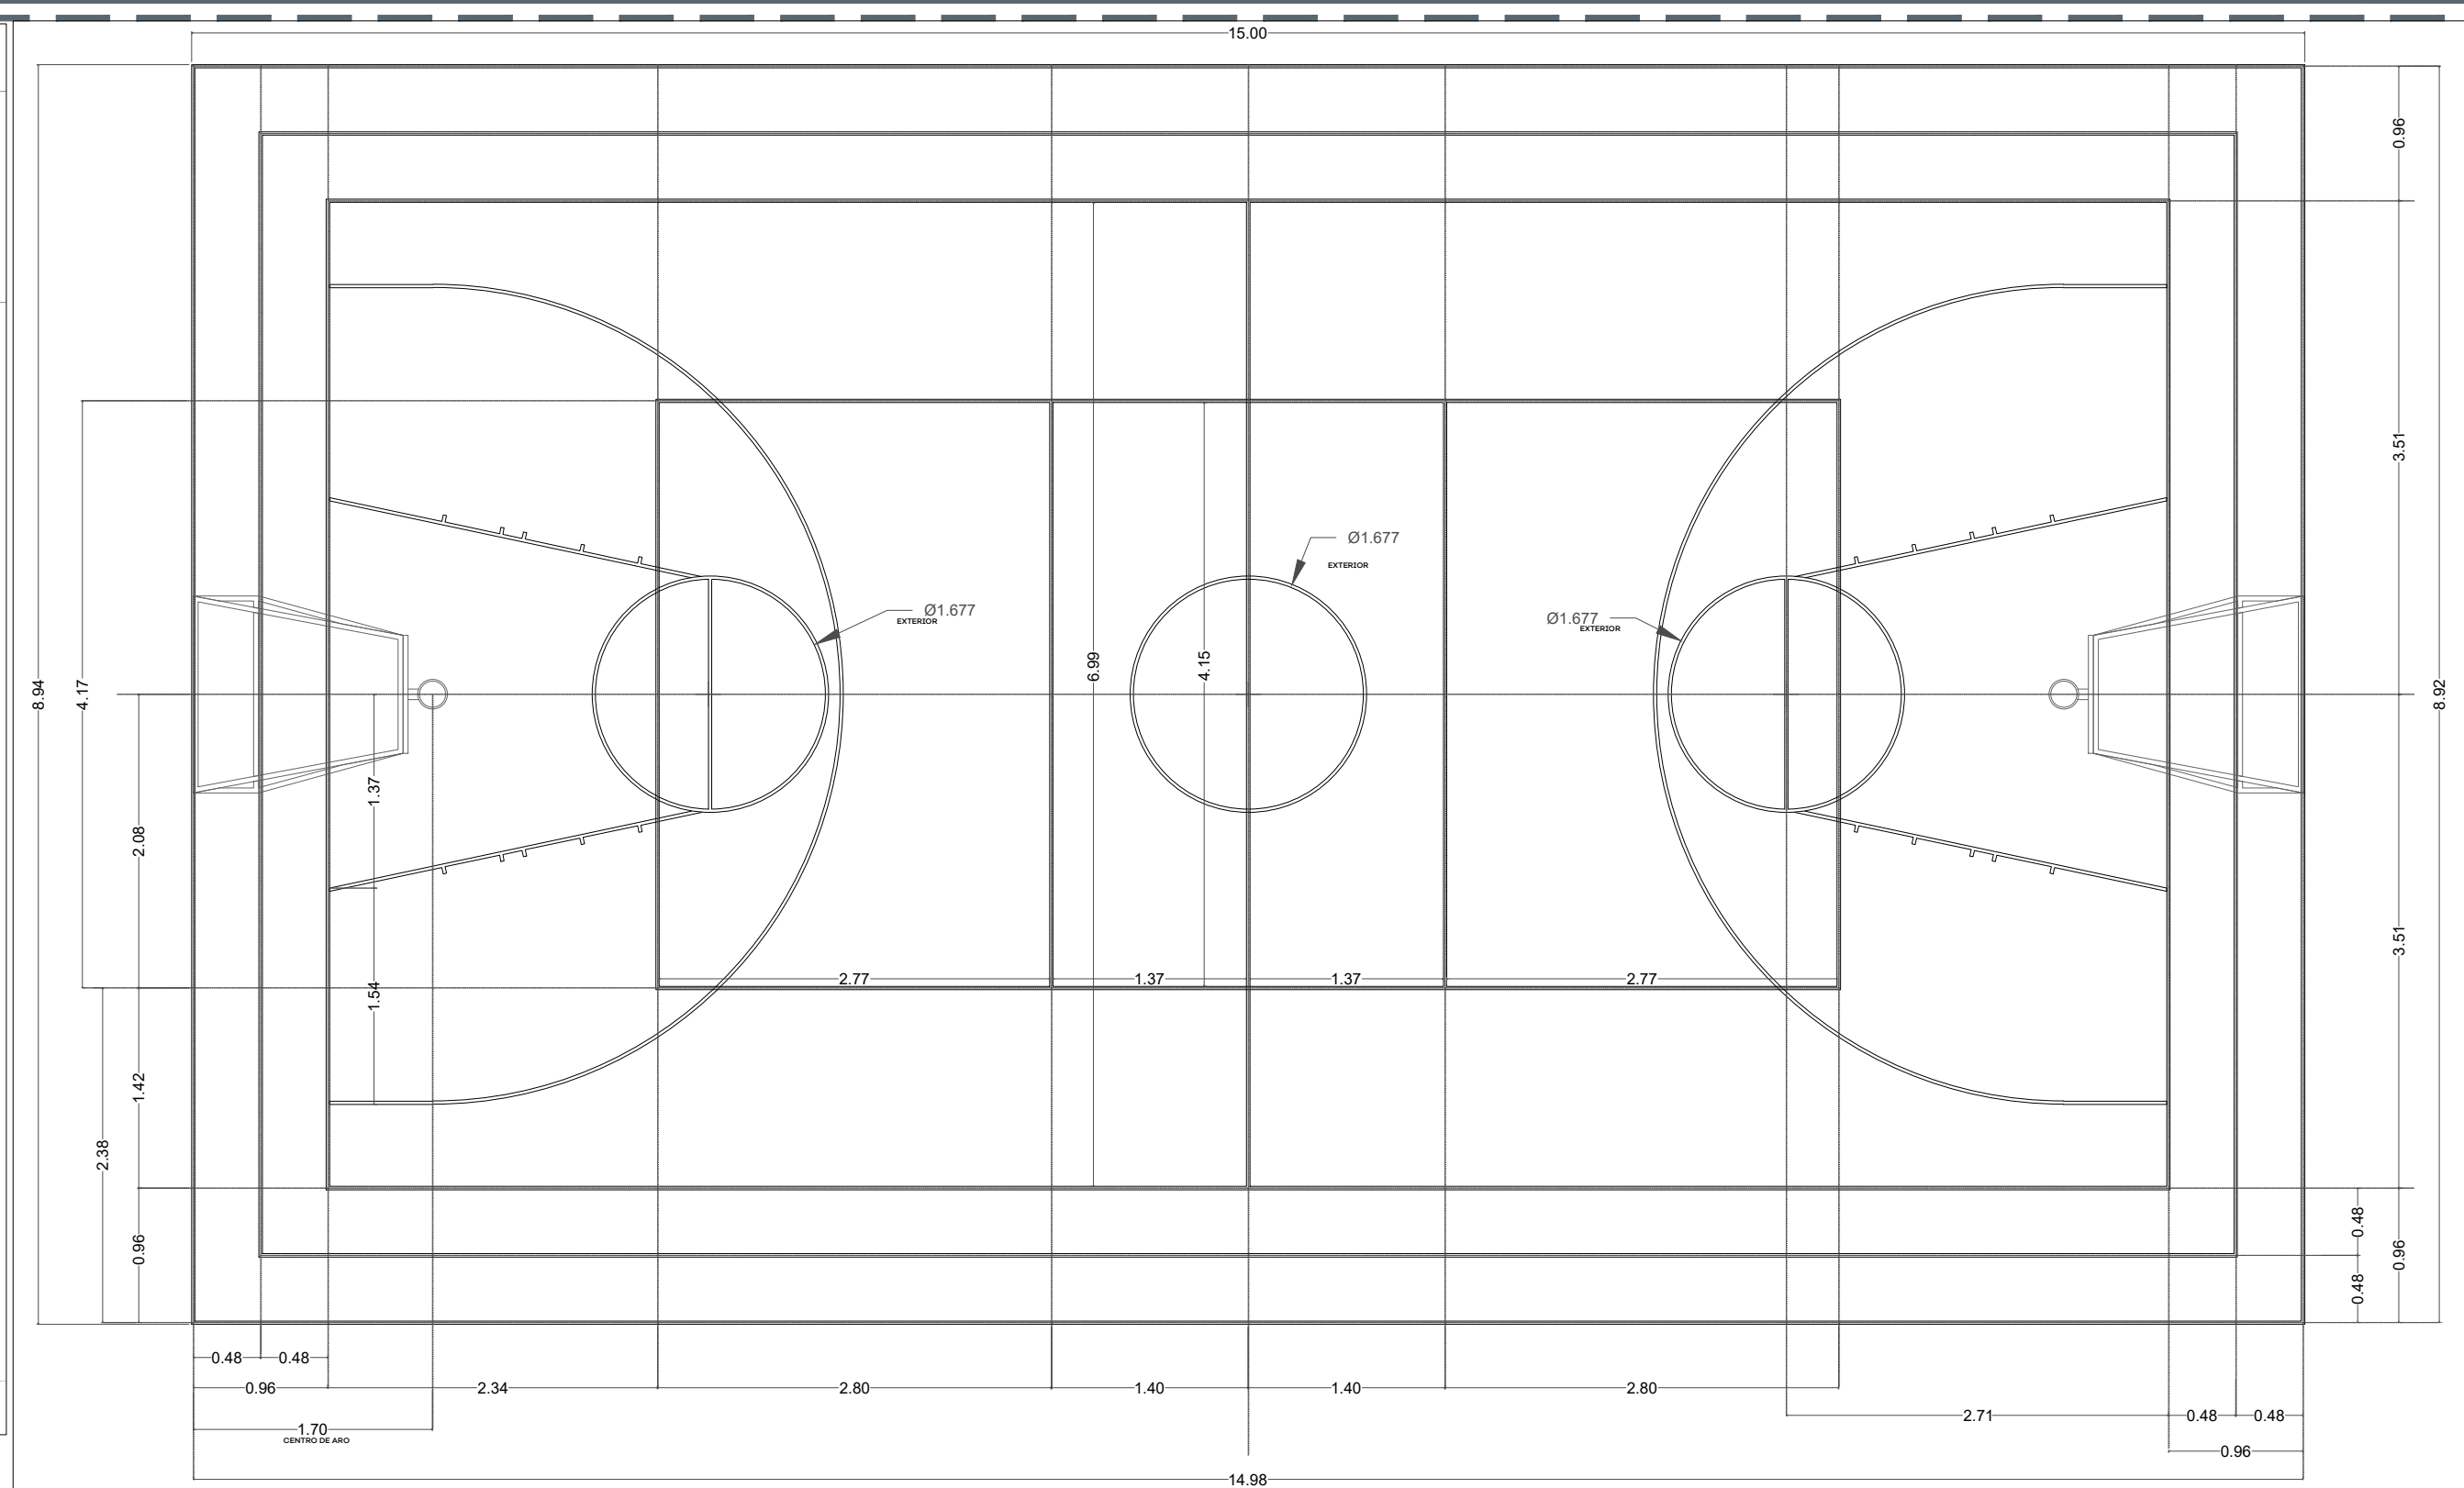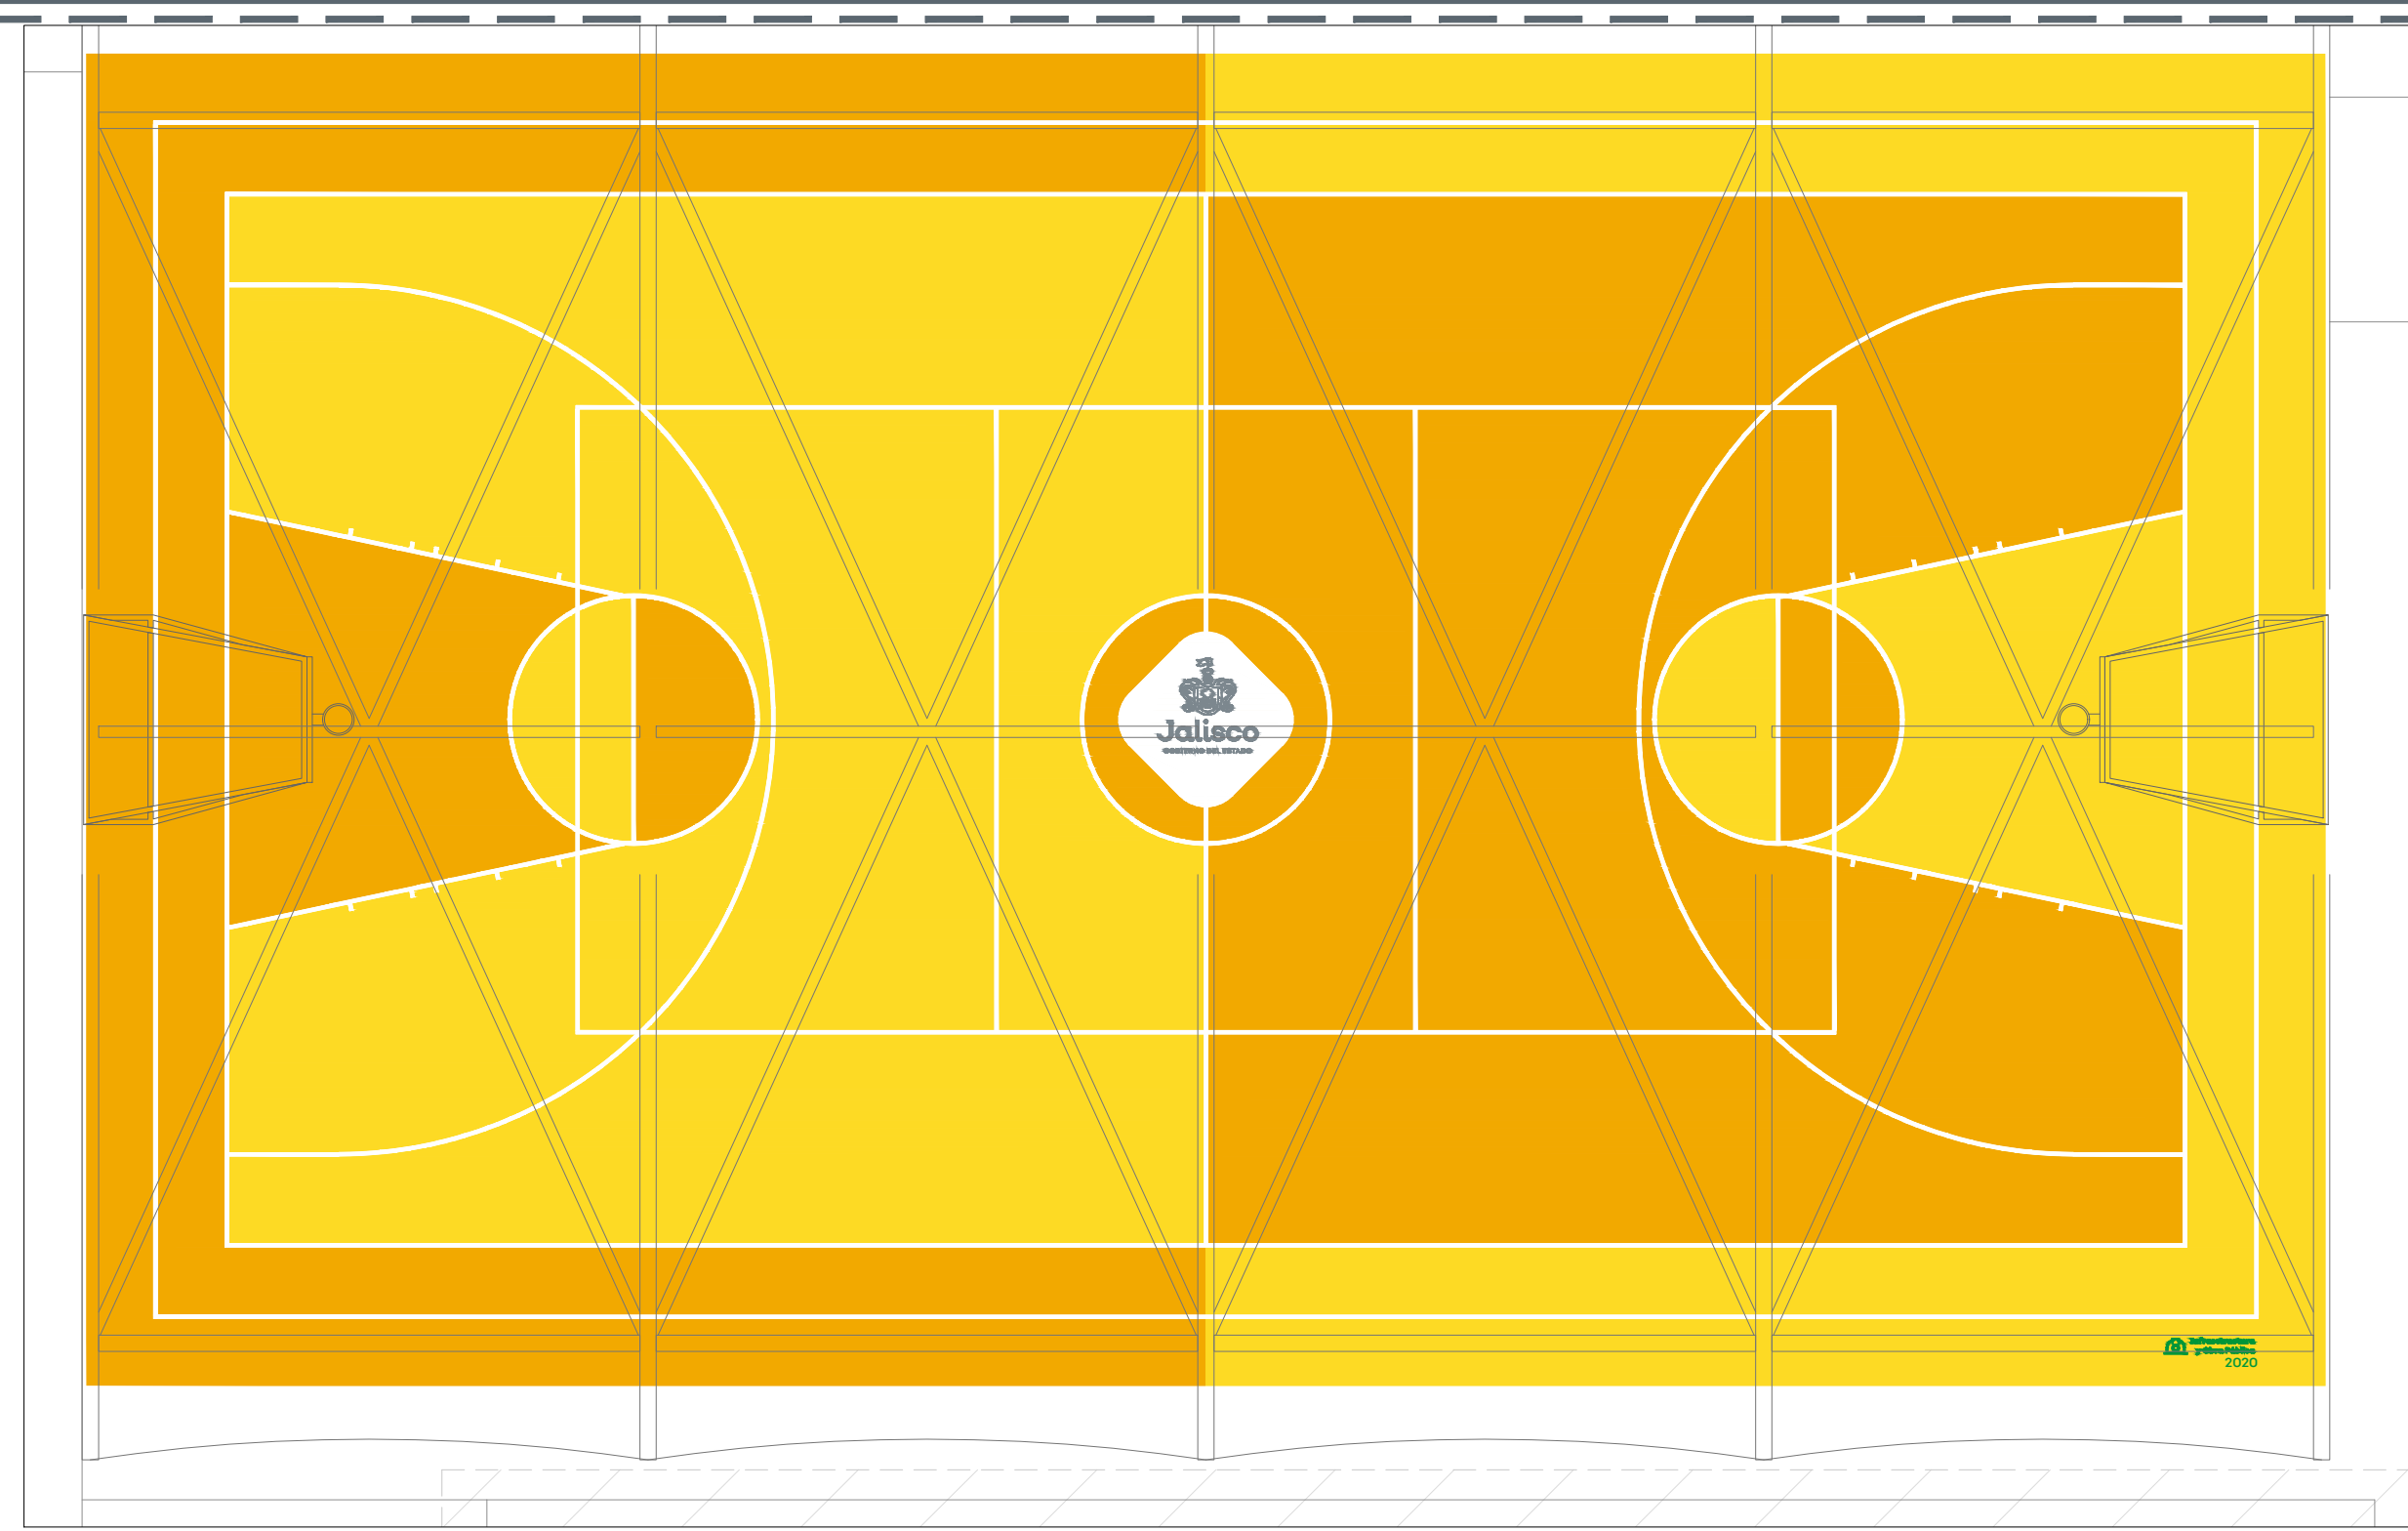

Pantone 430C




Pantone 355C


Infraestructura
y Obra Pública
2020

05 LOGOS


01 PLANTA CANCHA DE USOS MULTIPLES

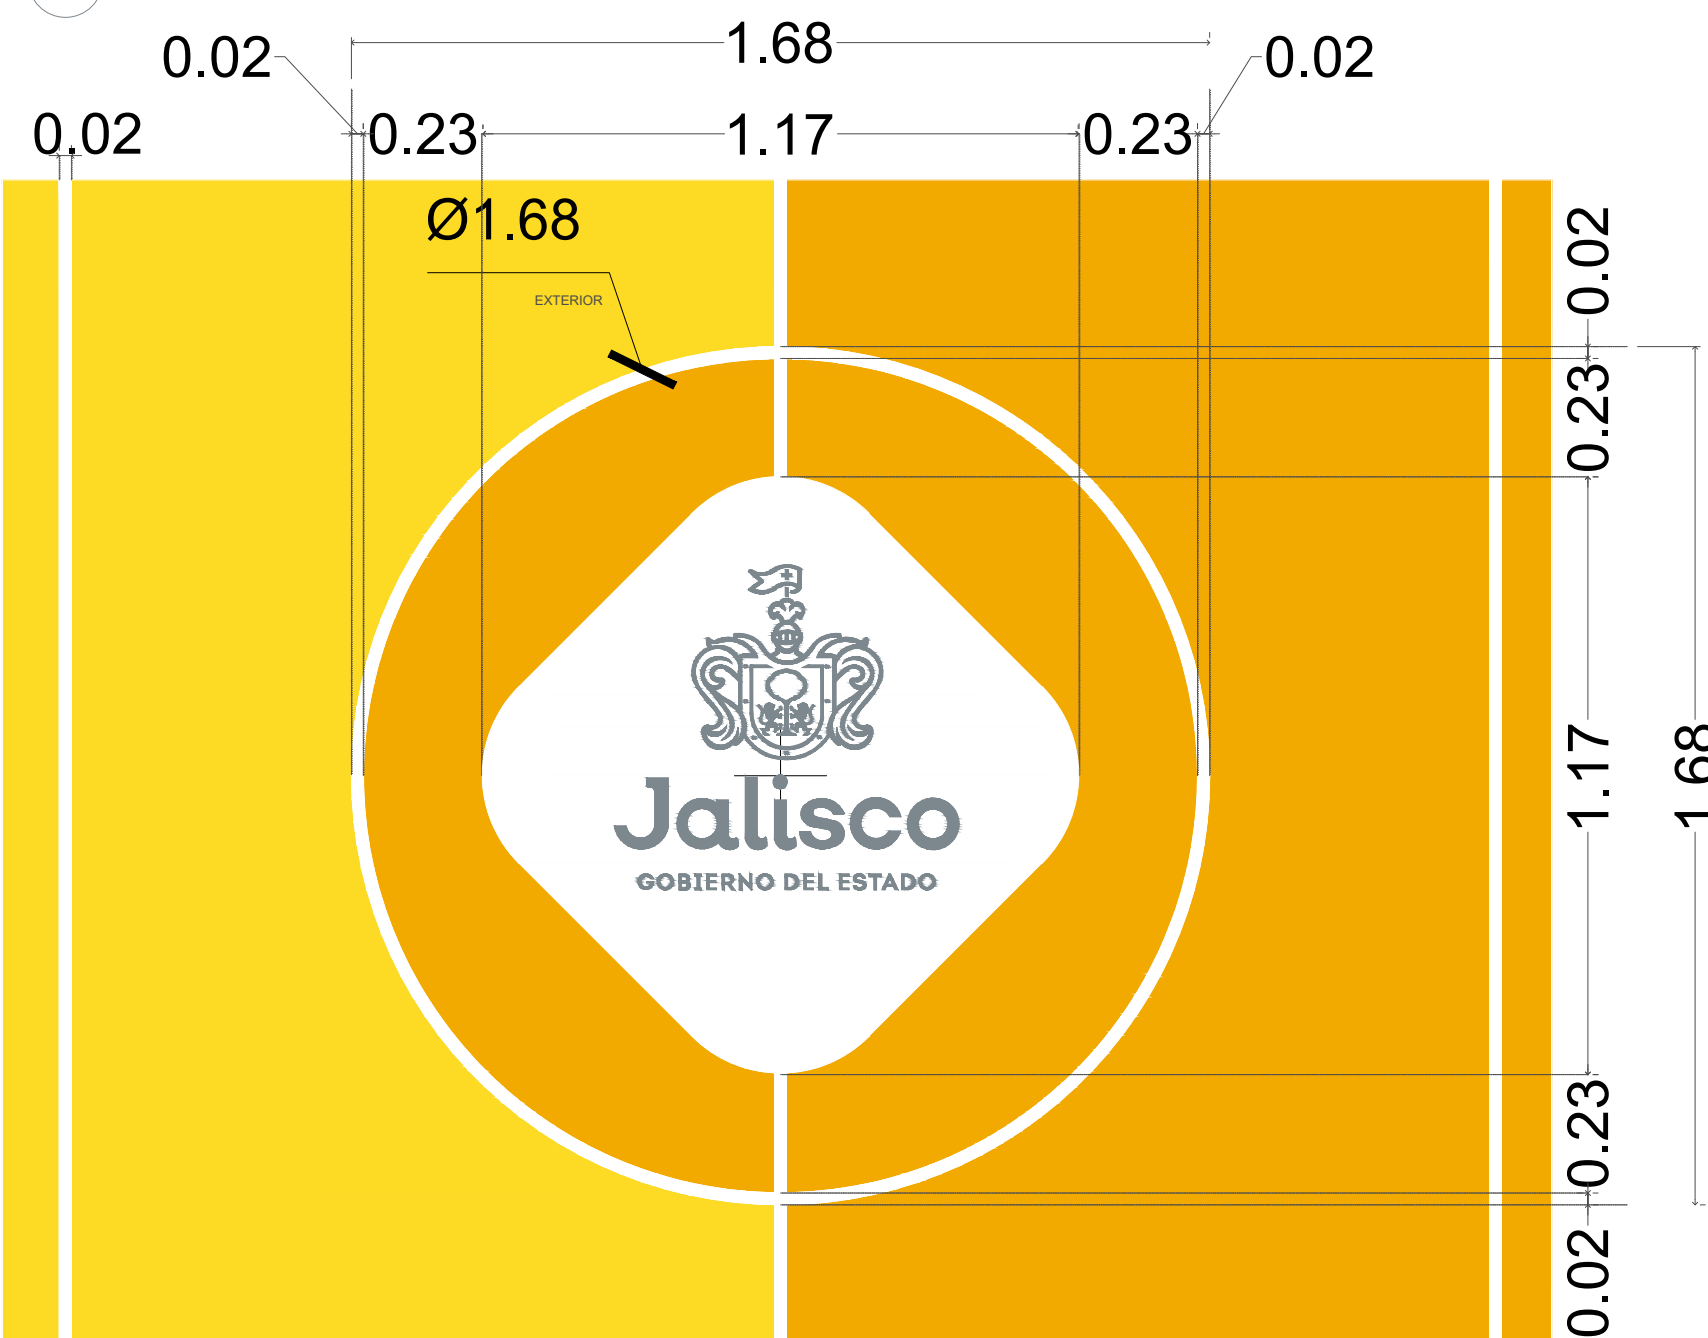

06 DETALLE LOGO ESTADO

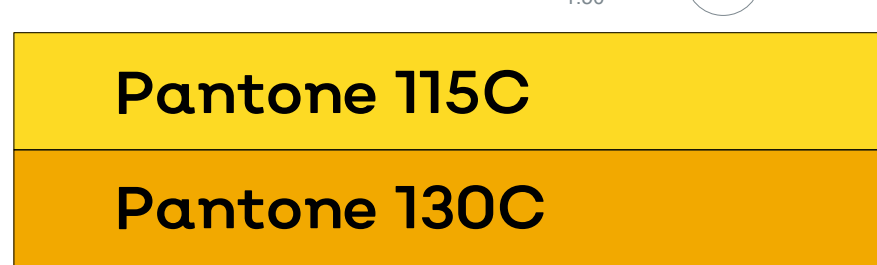


02 PANTONE CANCHA

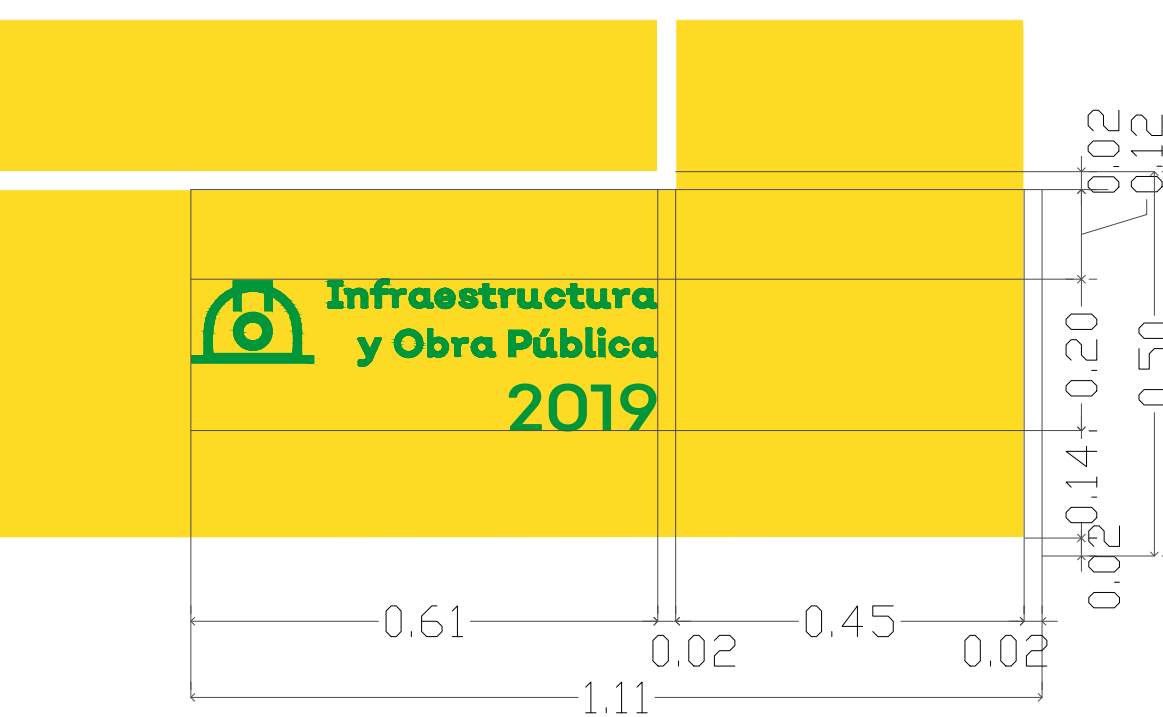


04 DETALLE LOGO SIOP


03 TRAZO DE CANCHA

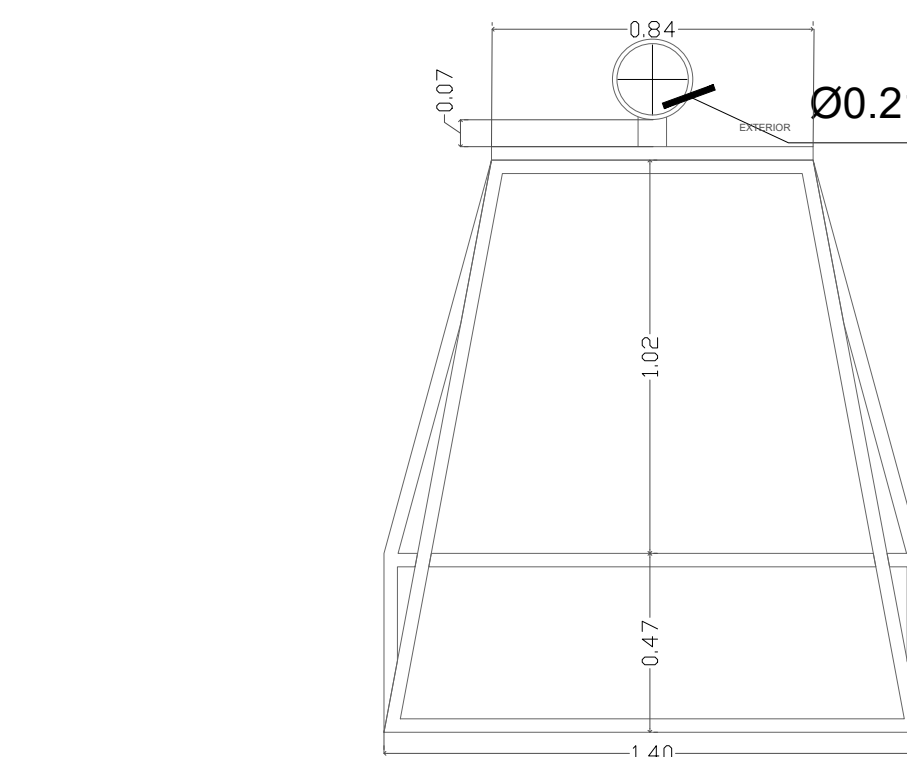



08 DETALLE TABLERO Y PORTERIA

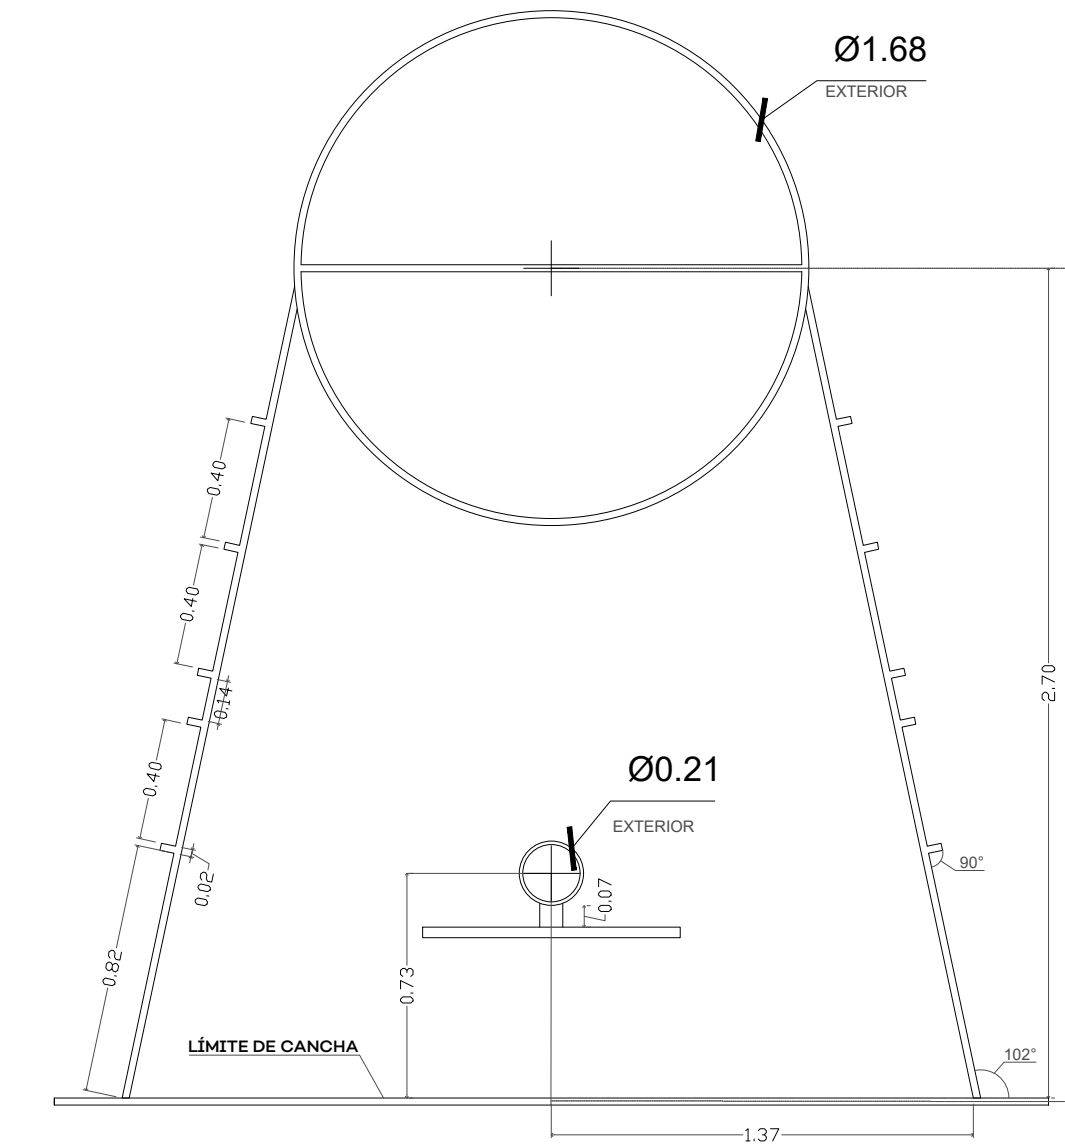

07 DETALLE DE TRAZO

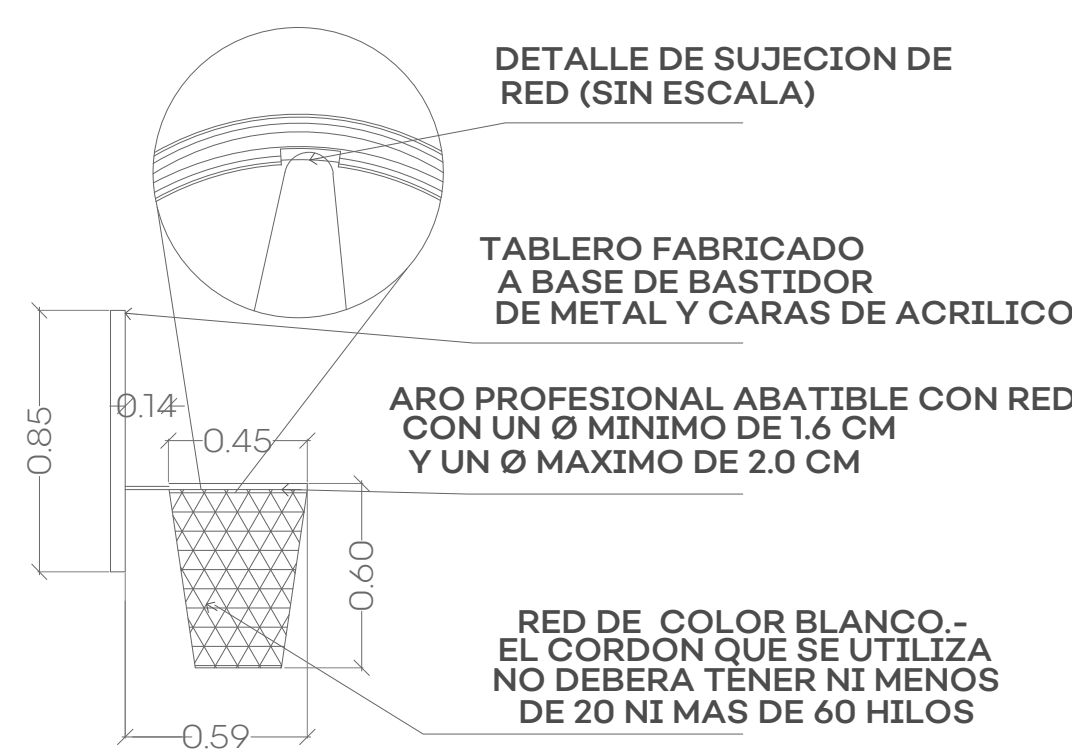

02 DETALLE PORTERÍA INFANTIL

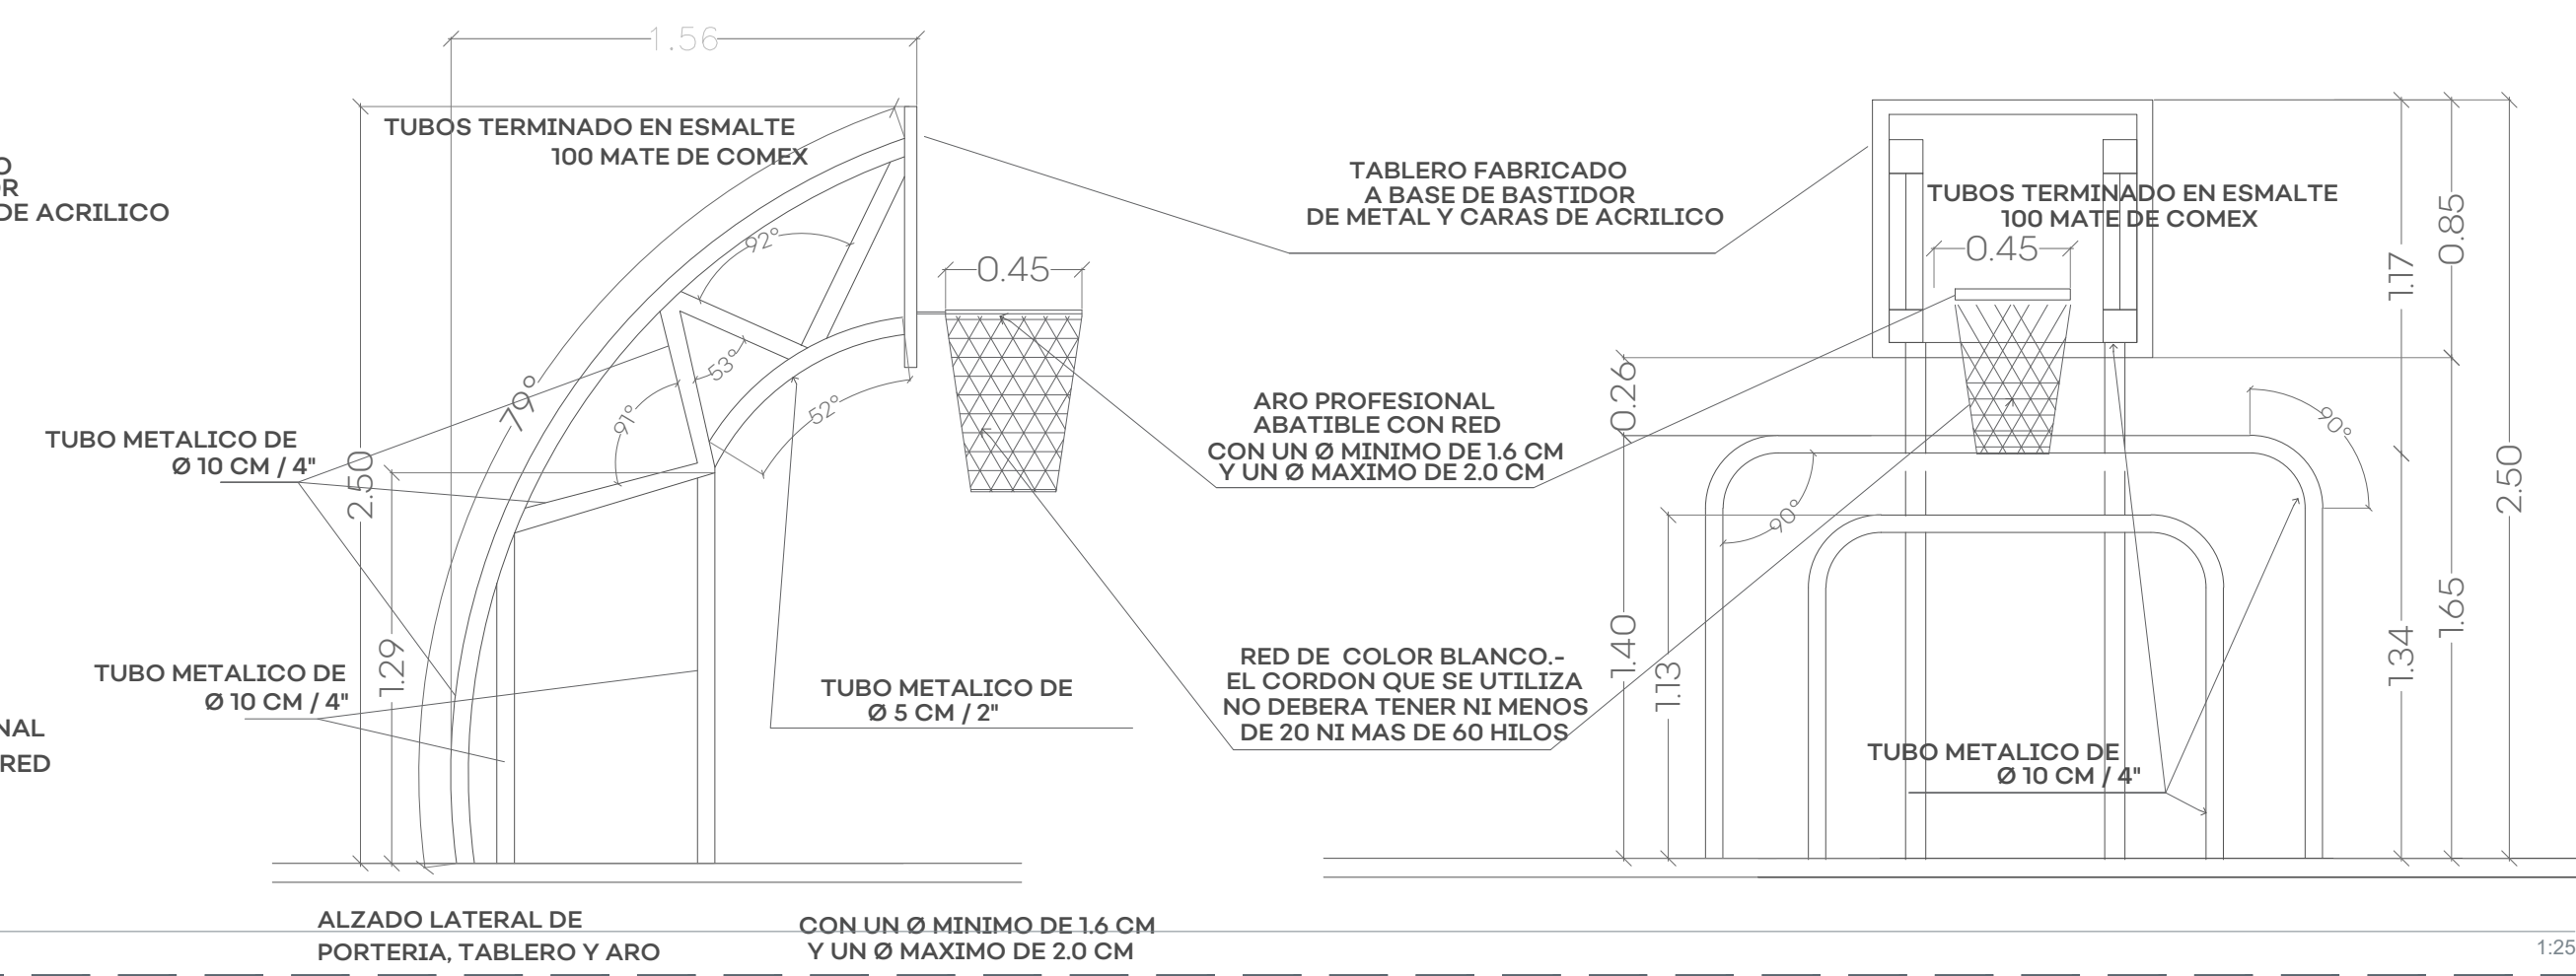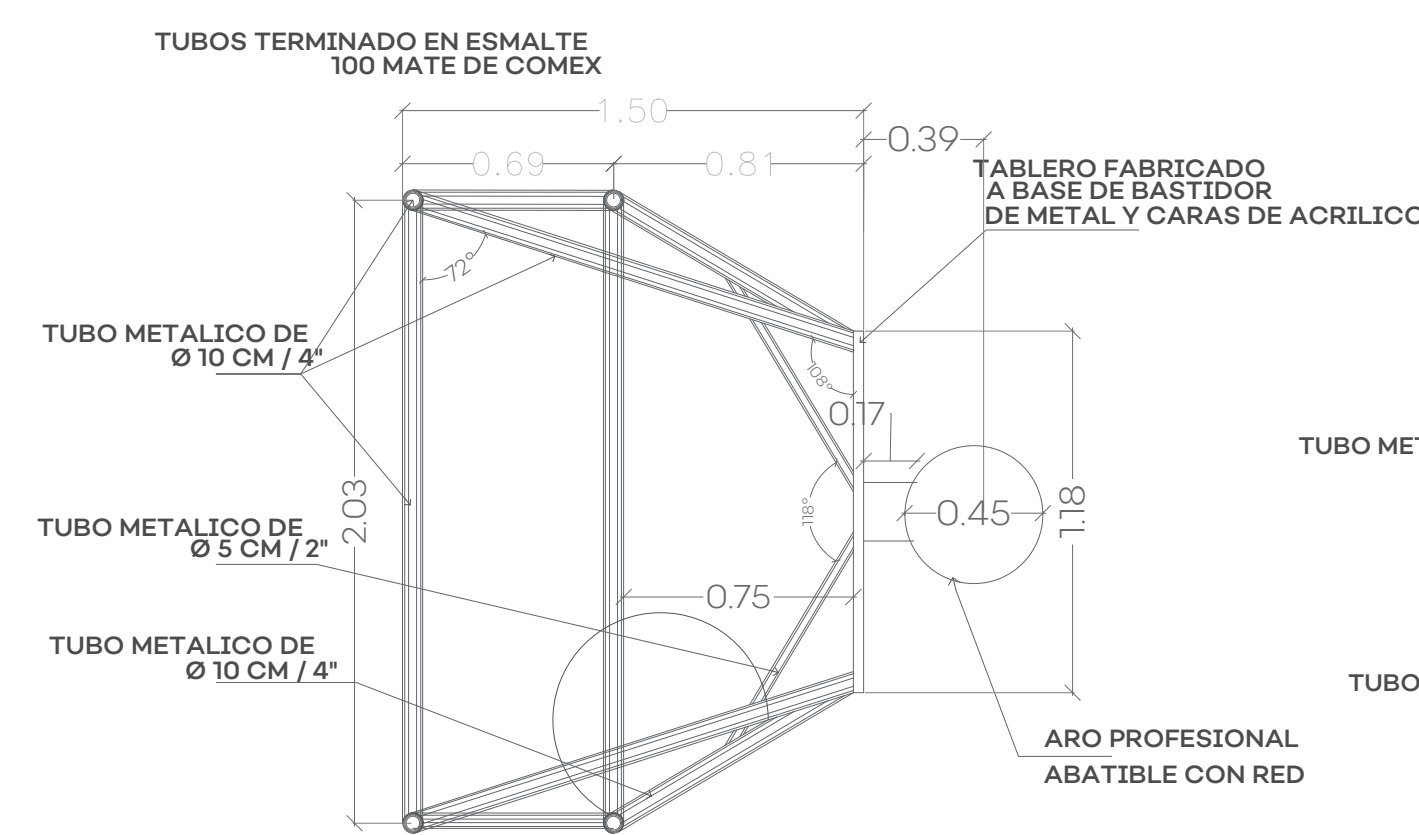

03.Maria Trinidad Martinez Yañez 1.1.dwg



UBICACIÓN



NOTAS:

AUTORIZACIÓN:

Mtro. David Miguel Zamora Bueno
Secretario de Infraestructura y Obra Pública

Ing. Salvador Hernández Jiménez
Director General de Proyectos de Ingeniería

DATOS
GENERALES

Localización: Calle San Vicente 3220, Hacienda Las
Palomas, San José Ejidal
Municipio: Zapopan

PROYECTO:

Rehabilitación de preescolar María Trinidad
Martínez Yañez CCT14DJN1356P, municipio de
Zapopan, Jalisco.

CONTENIDO:

04.DETALLE DE CANCHA

ESCALA:

1:50


FECHA:

JUNIO 2020


CLAVE DE PLANO:

ES_MT_DET01



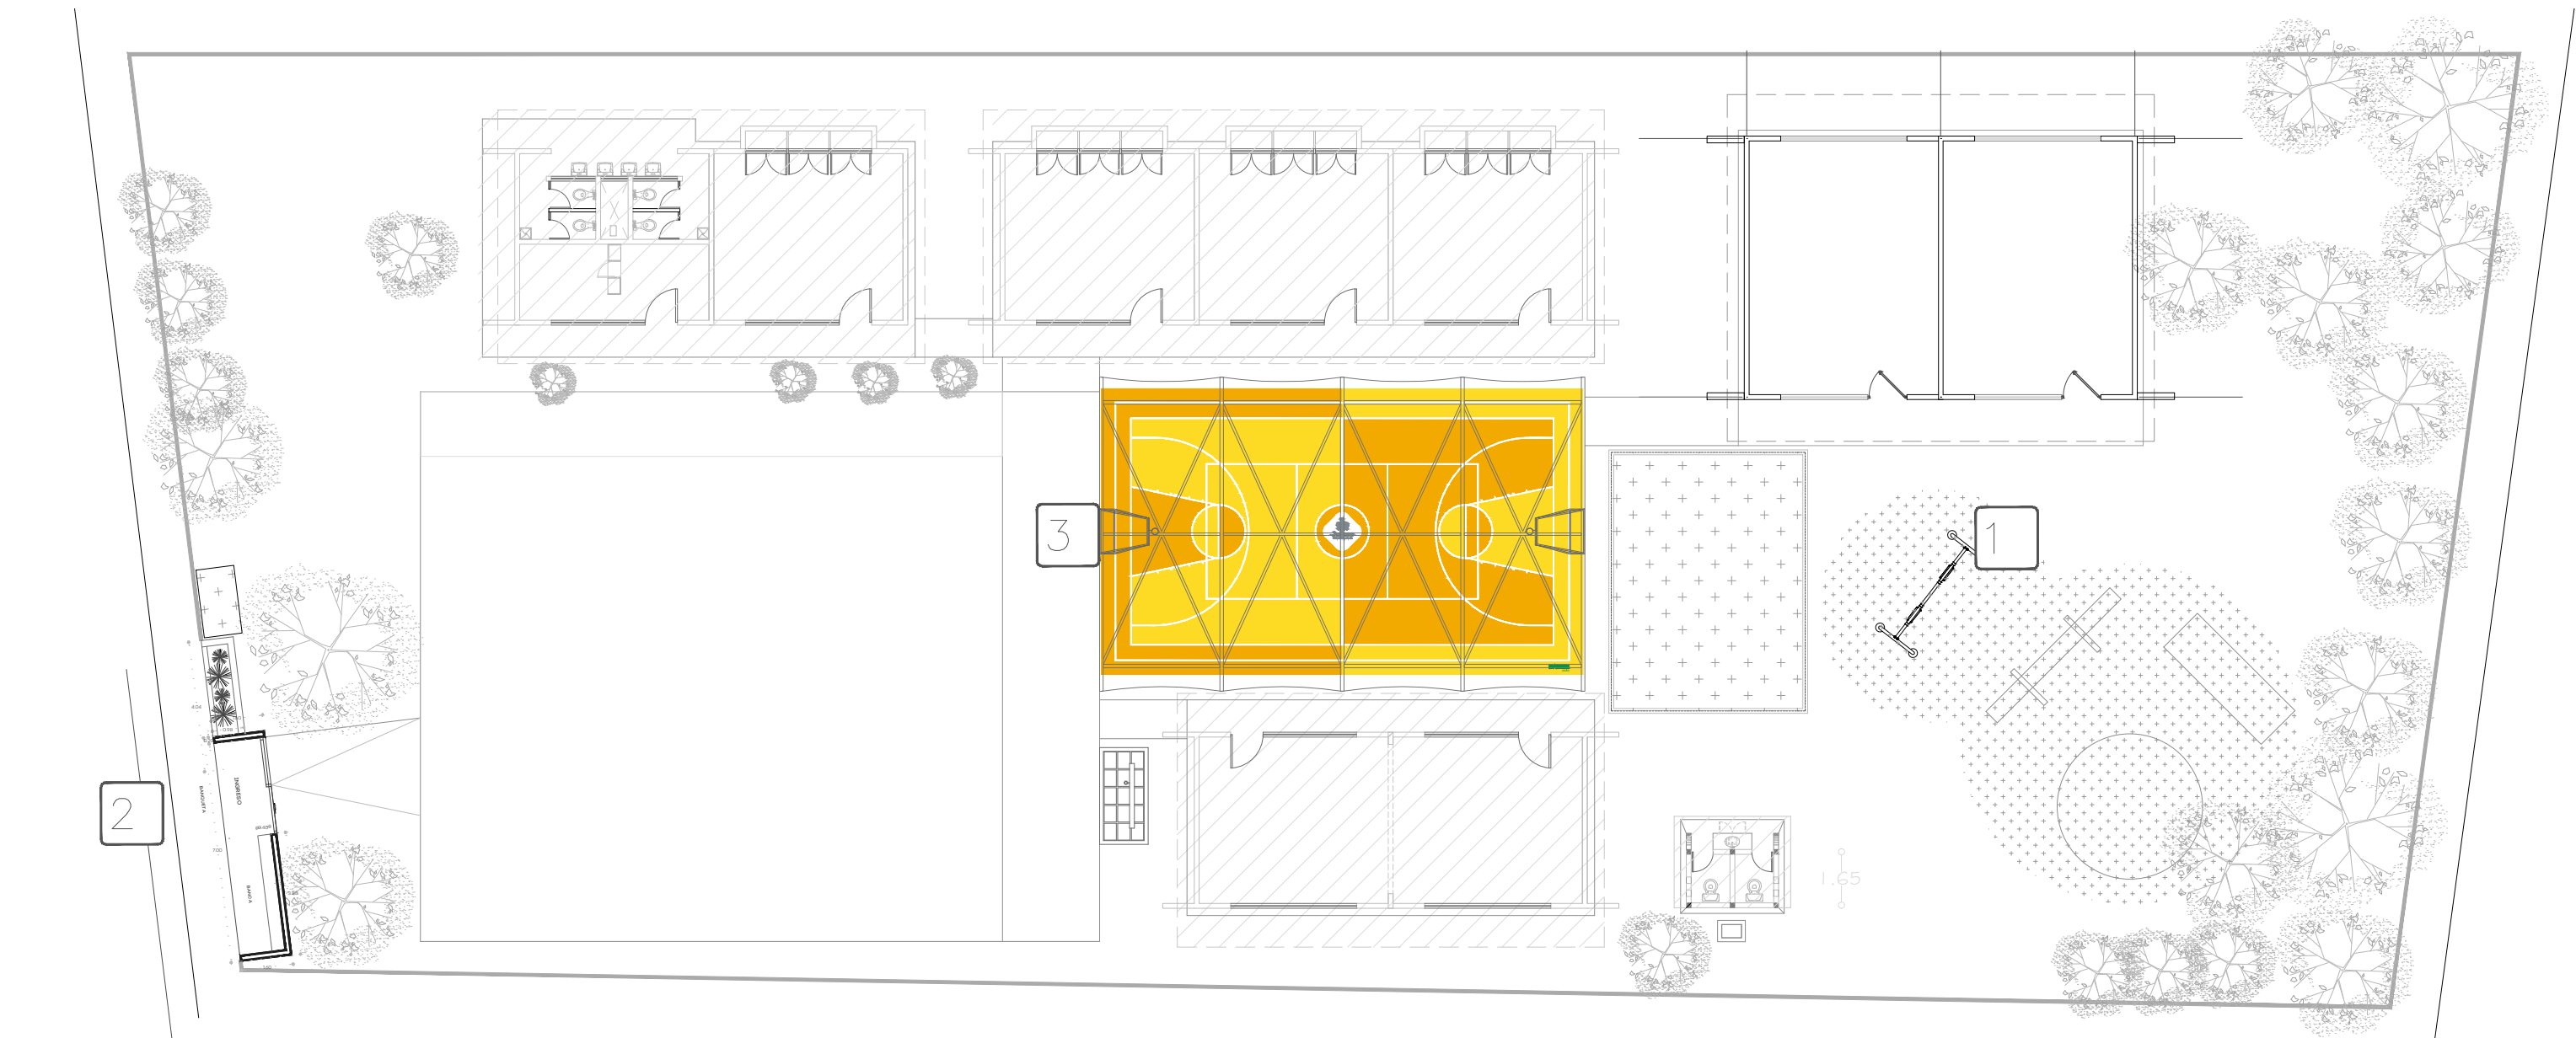


01 PLANTA 1:200

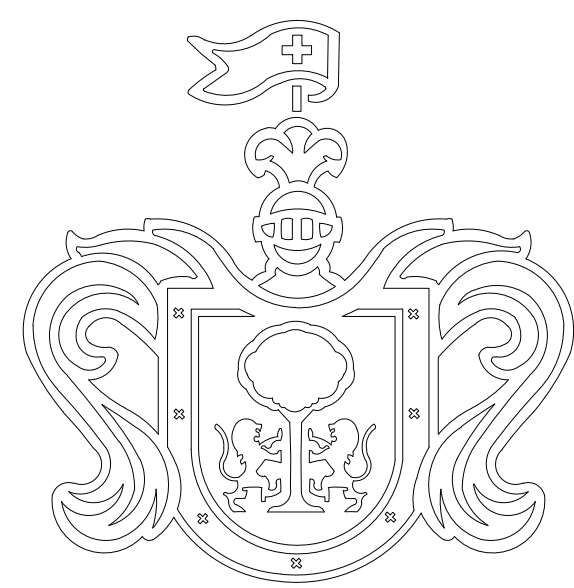


Jalisco
GOBIERNO DEL ESTADO

02 DETALLE LOGO DE JALISCO 1:3

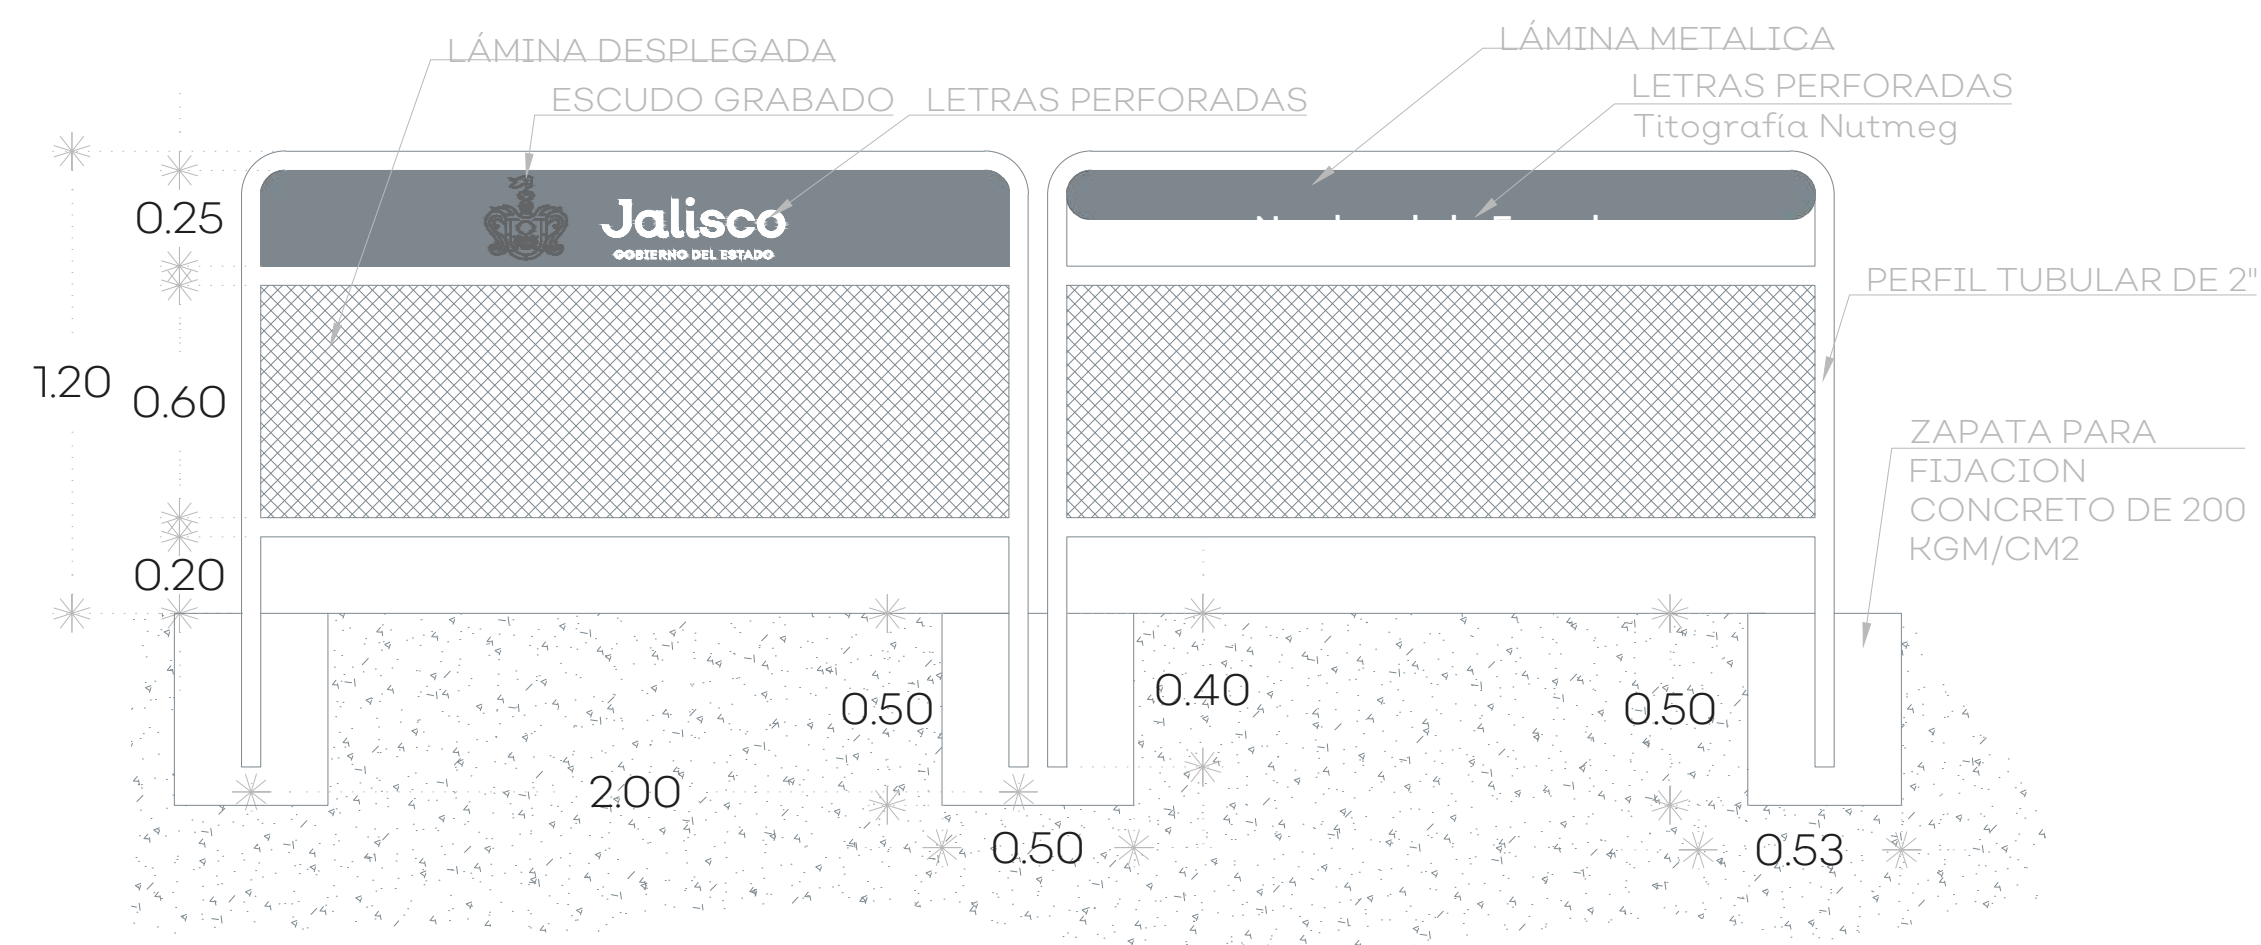

03 DETALLE BARRERA DE INGRESO 1:20

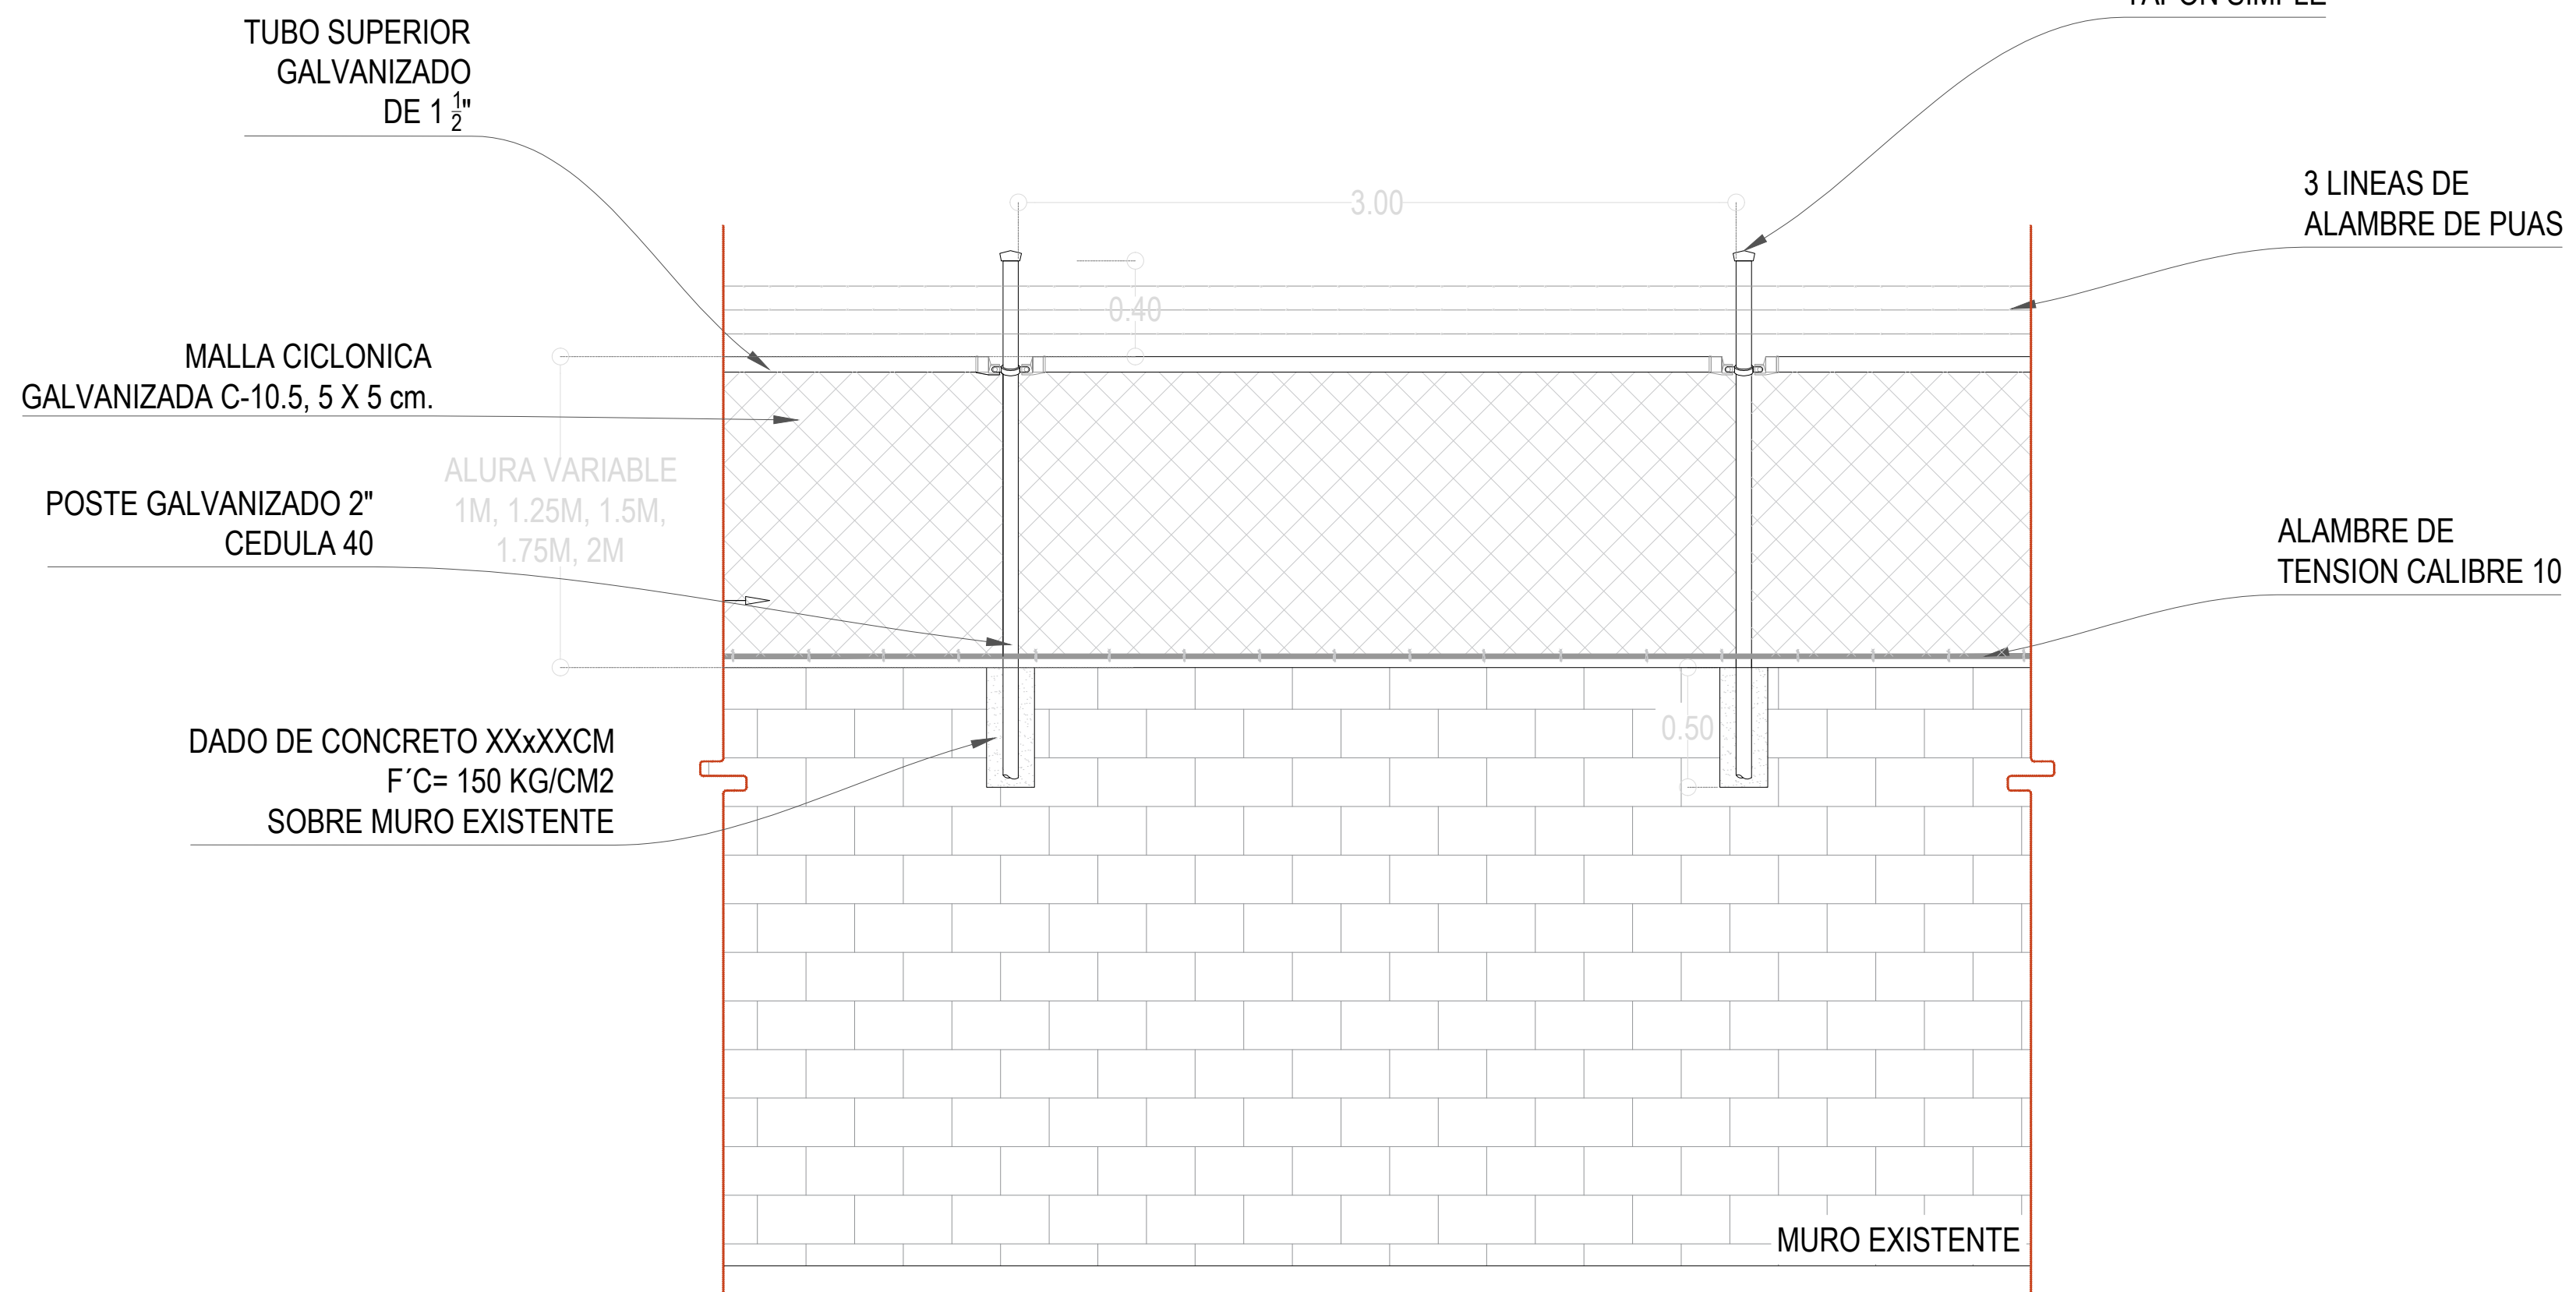

01 DETALLE DE MALLA PERIMETRAL 1:25



03Maria Trinidad Martínez Yañez 1.1dwg



UBICACIÓN



NOTAS:

CUANTIFICACIÓN DE MOBILIARIO			
NUM	MODELO	IMAGEN	CANTIDAD
1	MÓDULO DE COLUMPIOS RD-C244 MCA RESOPARK		1
2	BARRERA DE INGRESO A ESCUELA TIPO		1
3	PORTERA INFANTIL TIPO		2

AUTORIZACIÓN:

Mtro. David Miguel Zamora Bueno
Secretario de Infraestructura y Obra Pública

Ing. Salvador Hernández Jiménez
Director General de Proyectos de Ingeniería

DATOS GENERALES

Localización: Calle San Vicente 3220, Hacienda Las Palomas, San José Ejidal
Municipio: Zapopan

PROYECTO:

Rehabilitación de preescolar María Trinidad Martínez Yañez CCT14DJN1356P, municipio de Zapopan, Jalisco.

CONTENIDO:

05.DETALLE DE MOBILIARIO

ESCALA:

INDICADA

FECHA:

JUNIO 2020

CLAVE DE PLANO:

ES_MT_DET02



UBICACIÓN



NOTAS:

AUTORIZACIÓN:

Mtro. David Miguel Zamora Bueno
Secretario de Infraestructura y Obra Pública

Ing. Salvador Hernández Jiménez
Director General de Proyectos de Ingeniería

DATOS
GENERALES

Localización: Calle San Vicente 3220, Hacienda Las
Palomas, San José Ejidal
Municipio: Zapopan

PROYECTO:

Rehabilitación de preescolar María Trinidad
Martínez Yañez CCT14DJN1356P, municipio de
Zapopan, Jalisco.

CONTENIDO:

06. ESTRUCTURAL DE INGRESO

ESCALA:


INDICADA

FECHA:

JUNIO 2020


CLAVE DE PLANO:

ES_MT_EST01

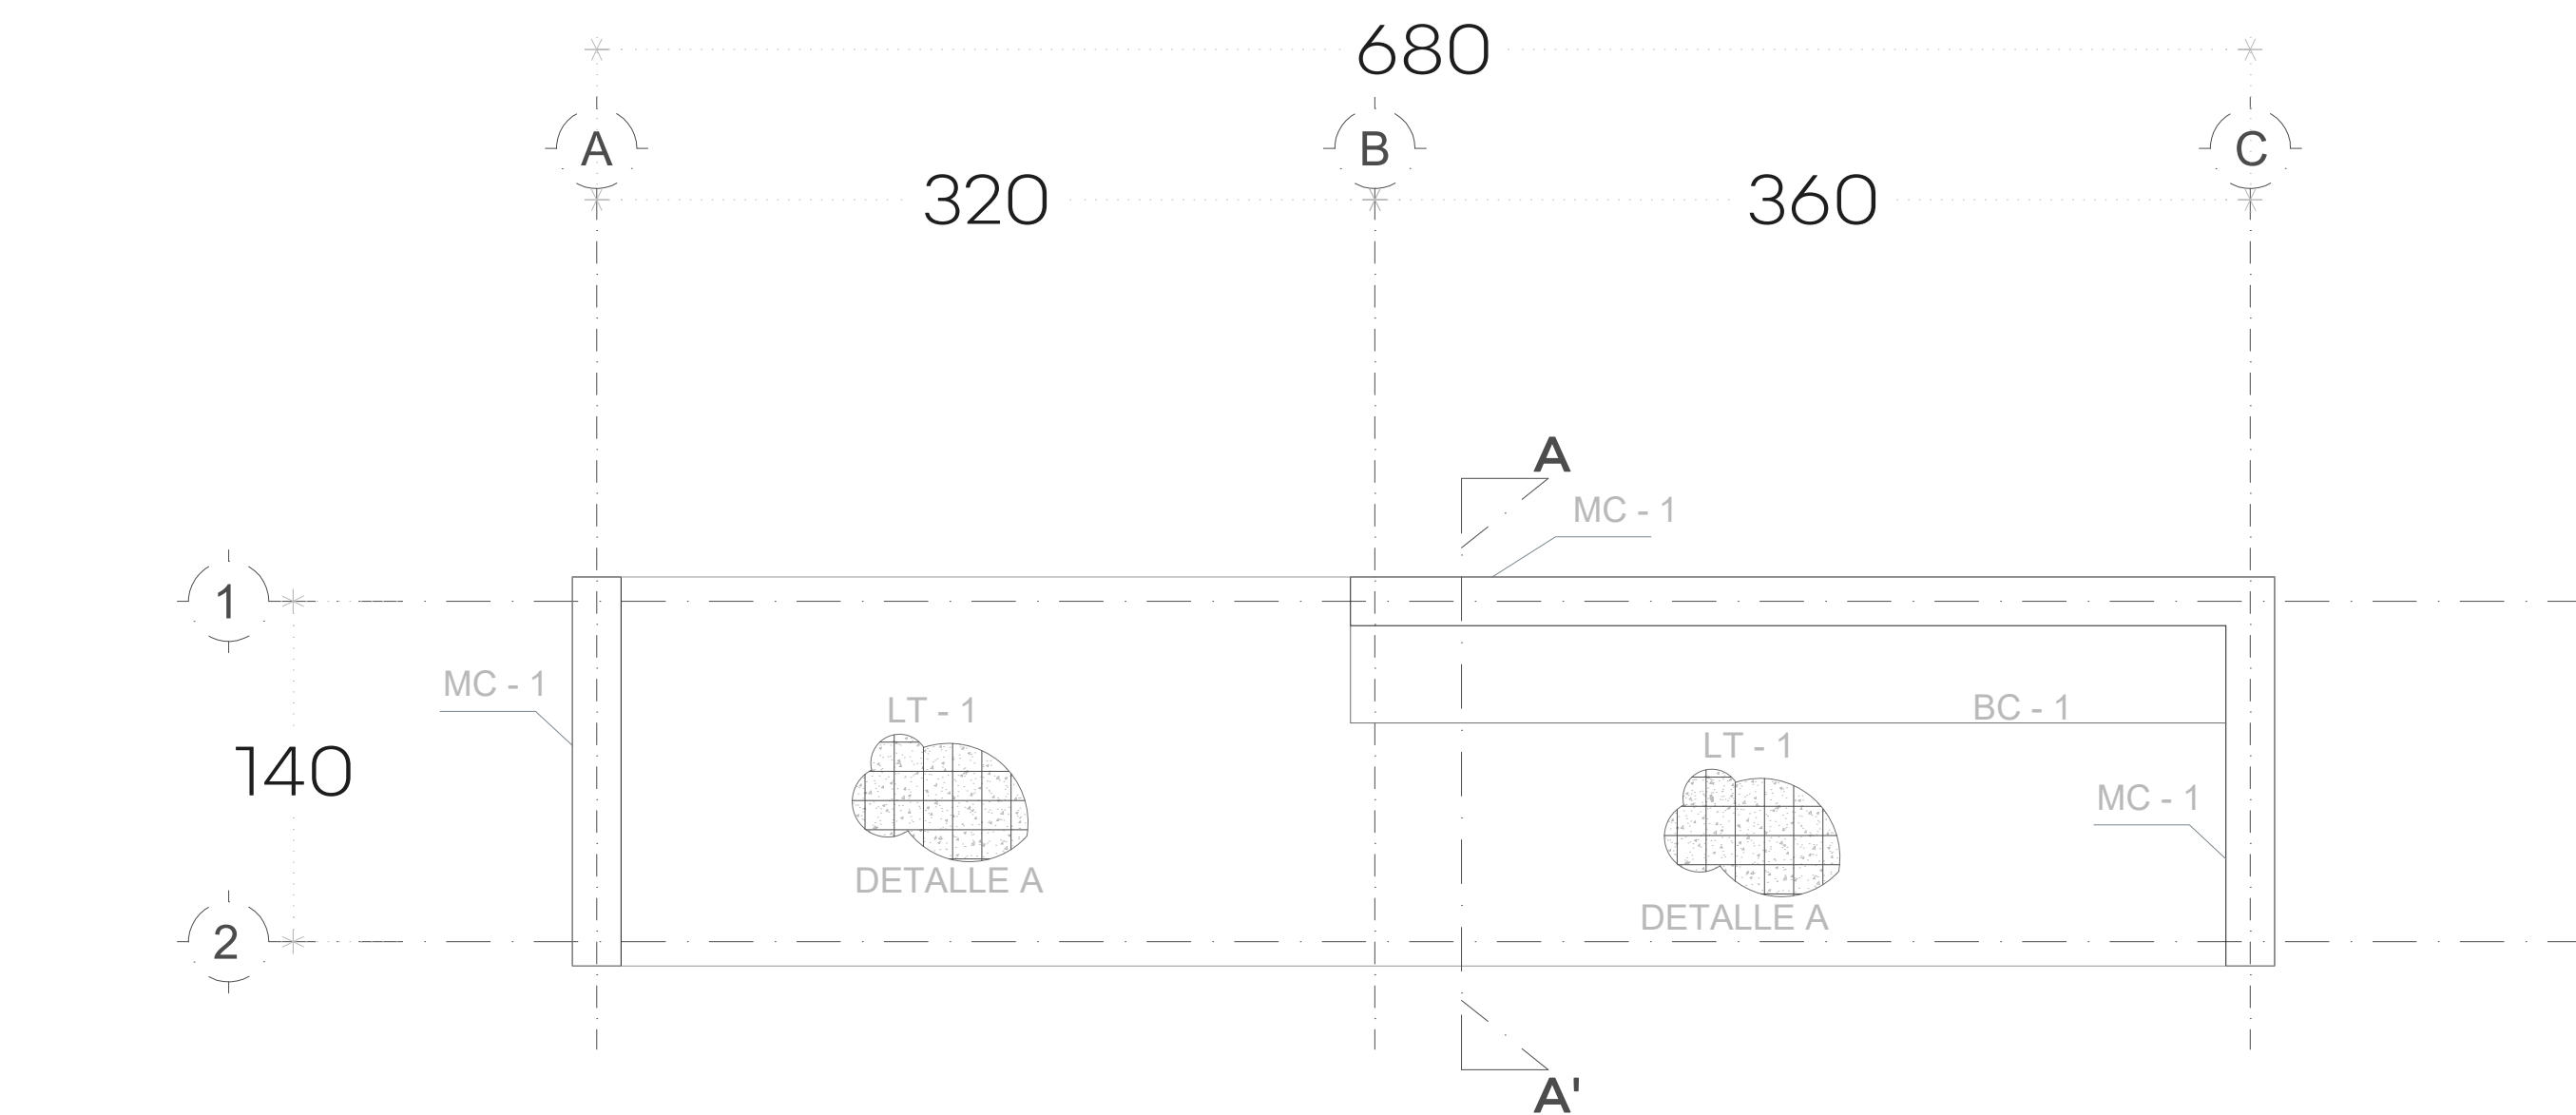

01 PLANTA - INGRESO TIPO


1:30

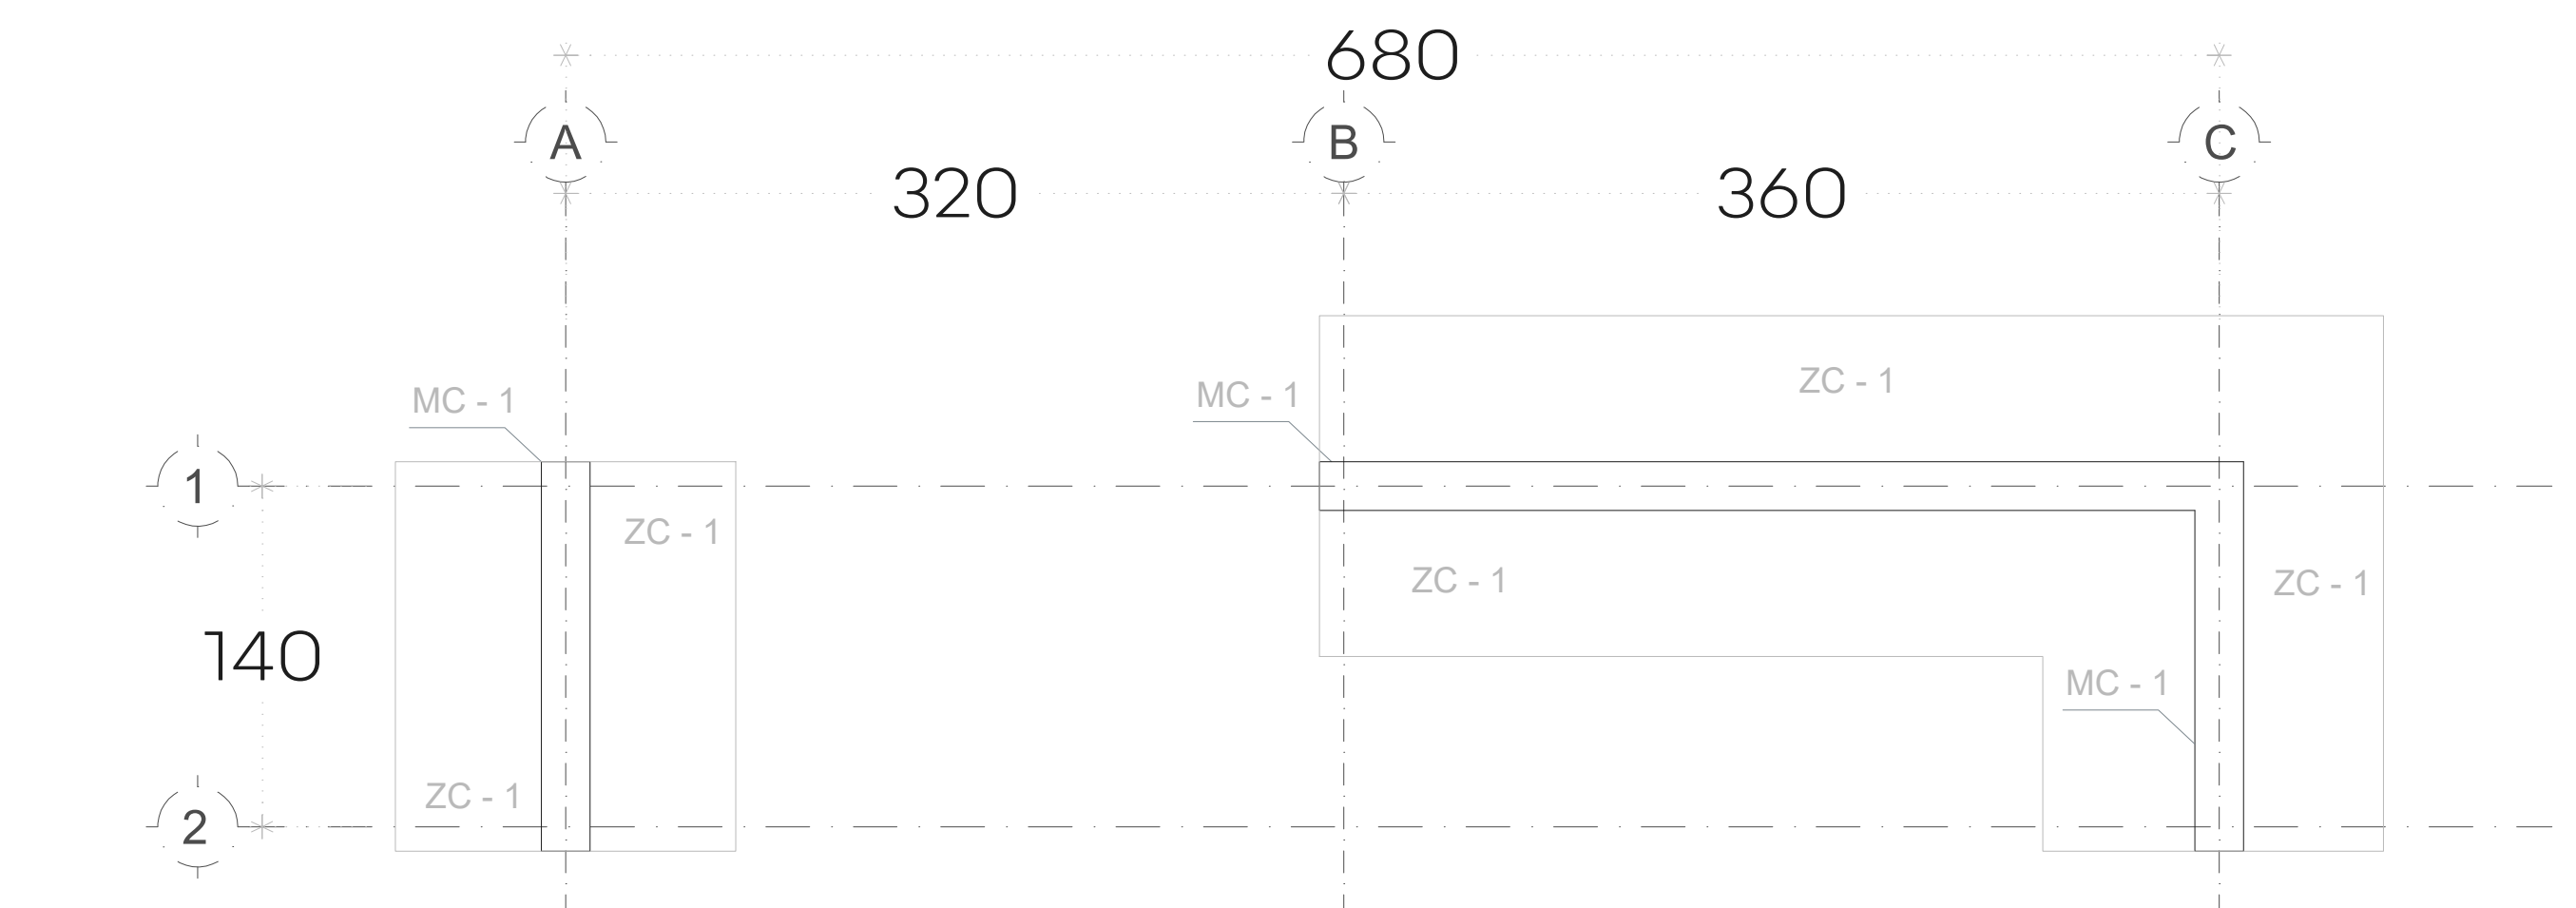

02 PLANTA DE CIMENTACIÓN


1:30

PLANTILLA DE CONCRETO
 $f'c = 150 \text{ kg/cm}^2$ HECHO EN
OBRA PARA DAR
PENDIENTE DEL 2%

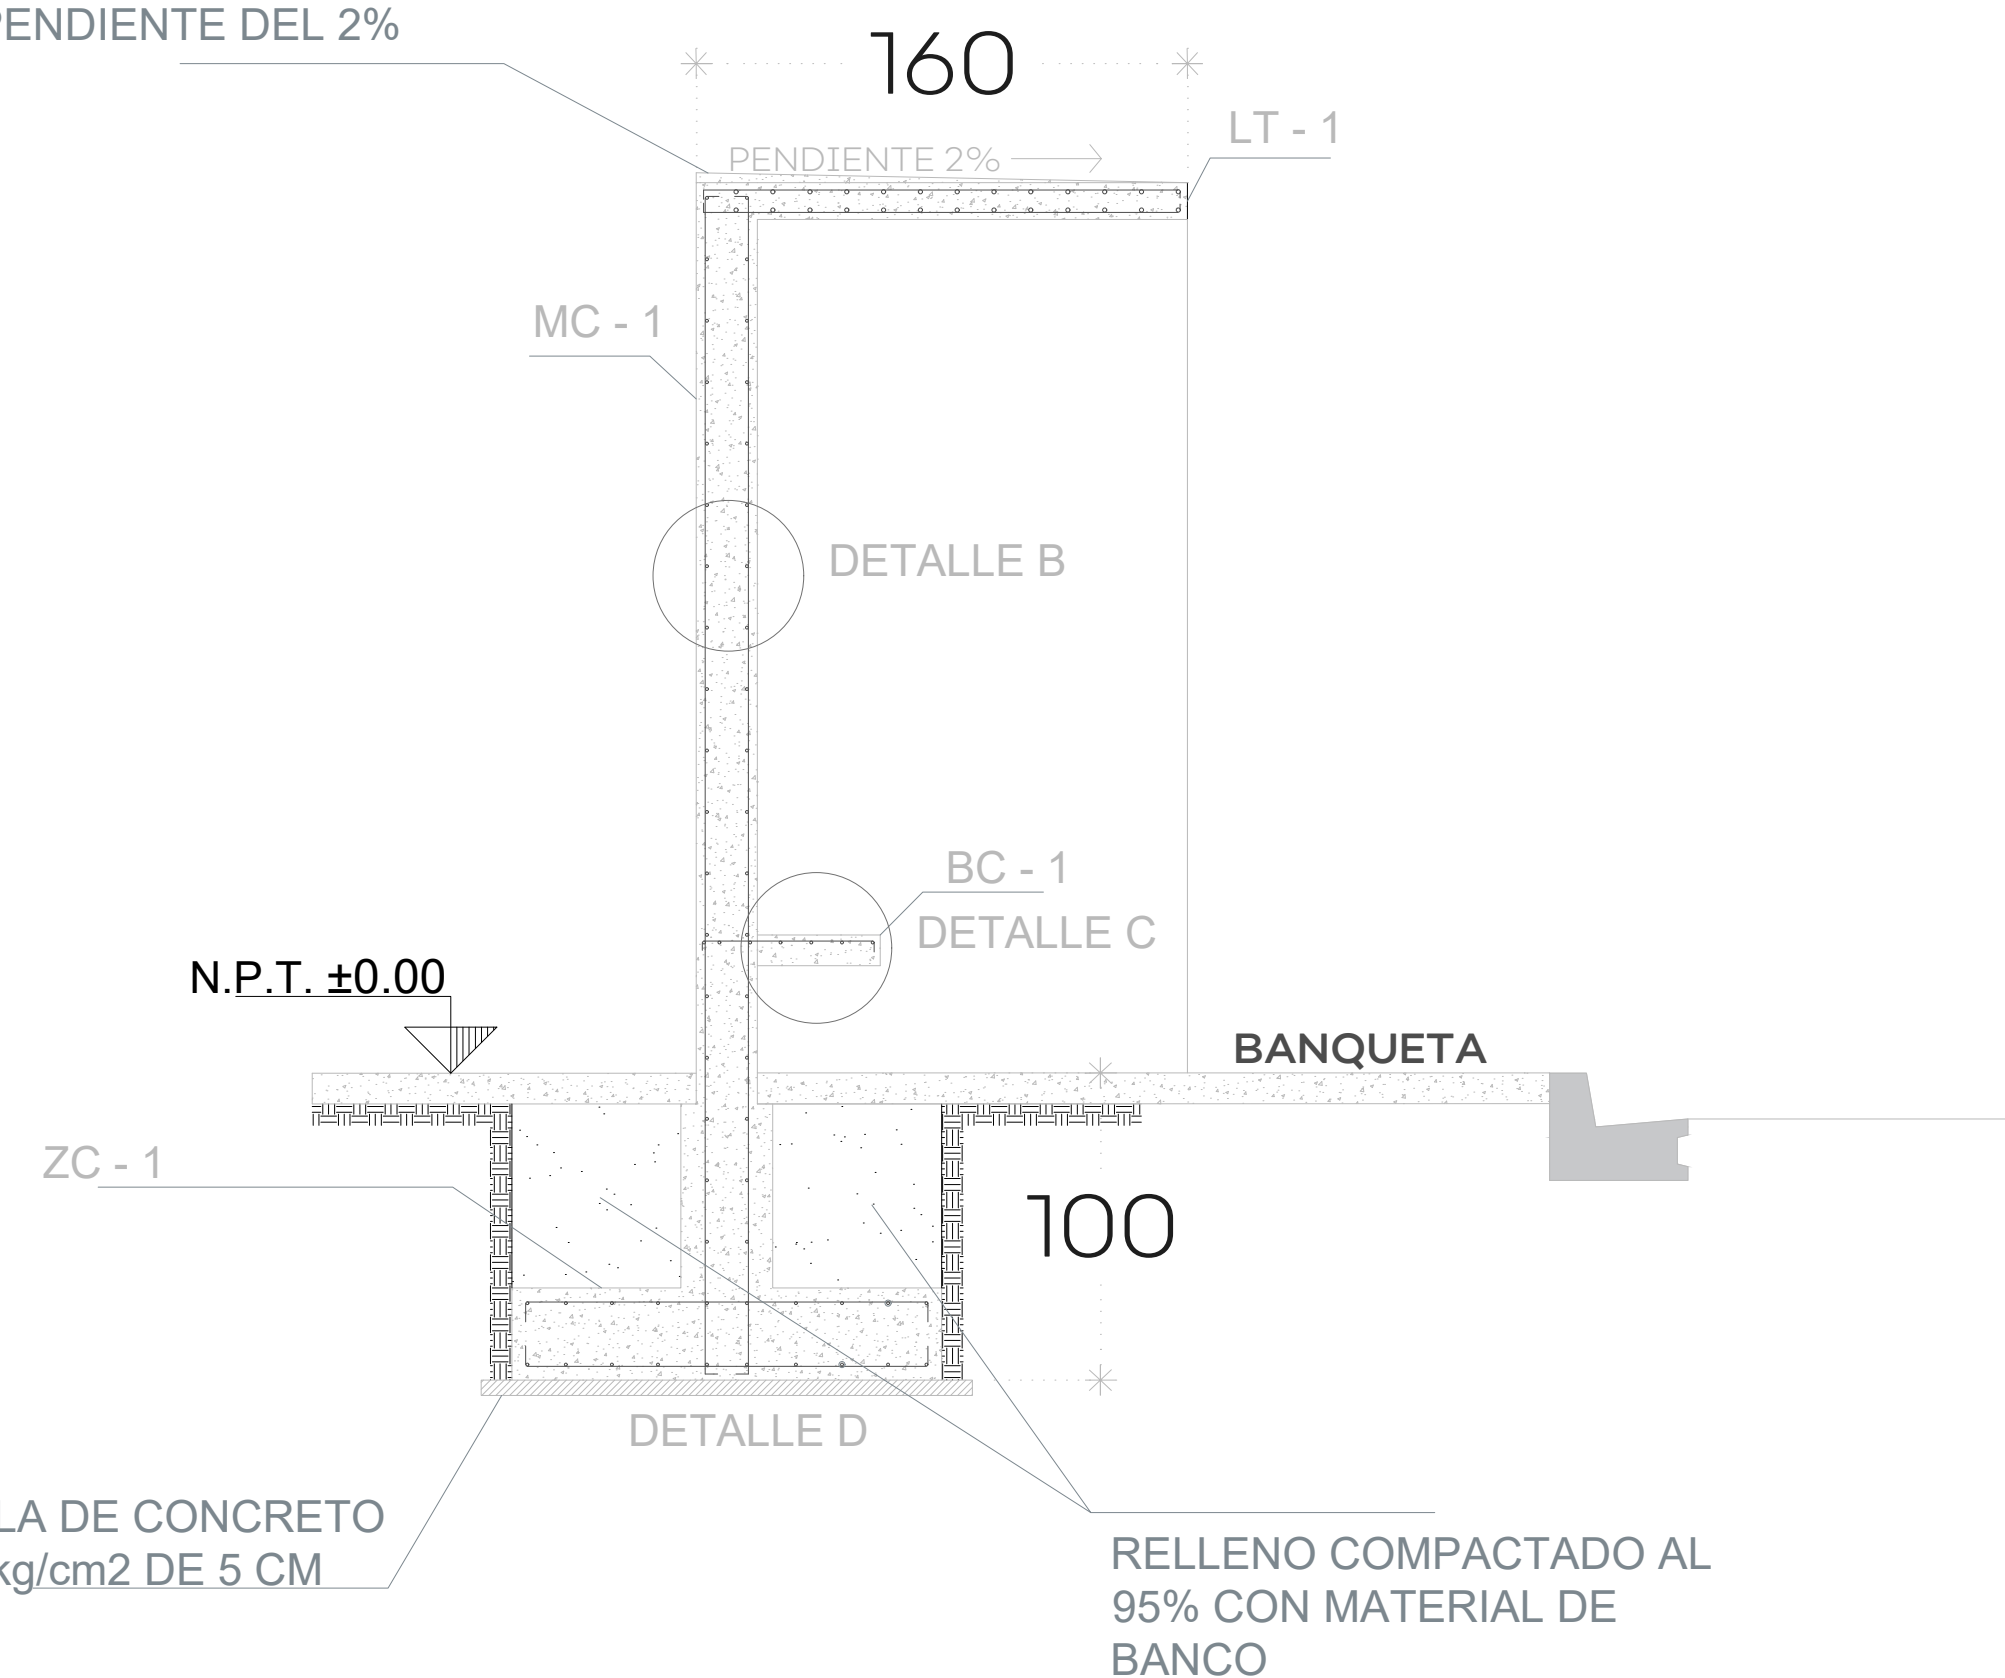


03 CORTE A - A'

1:25

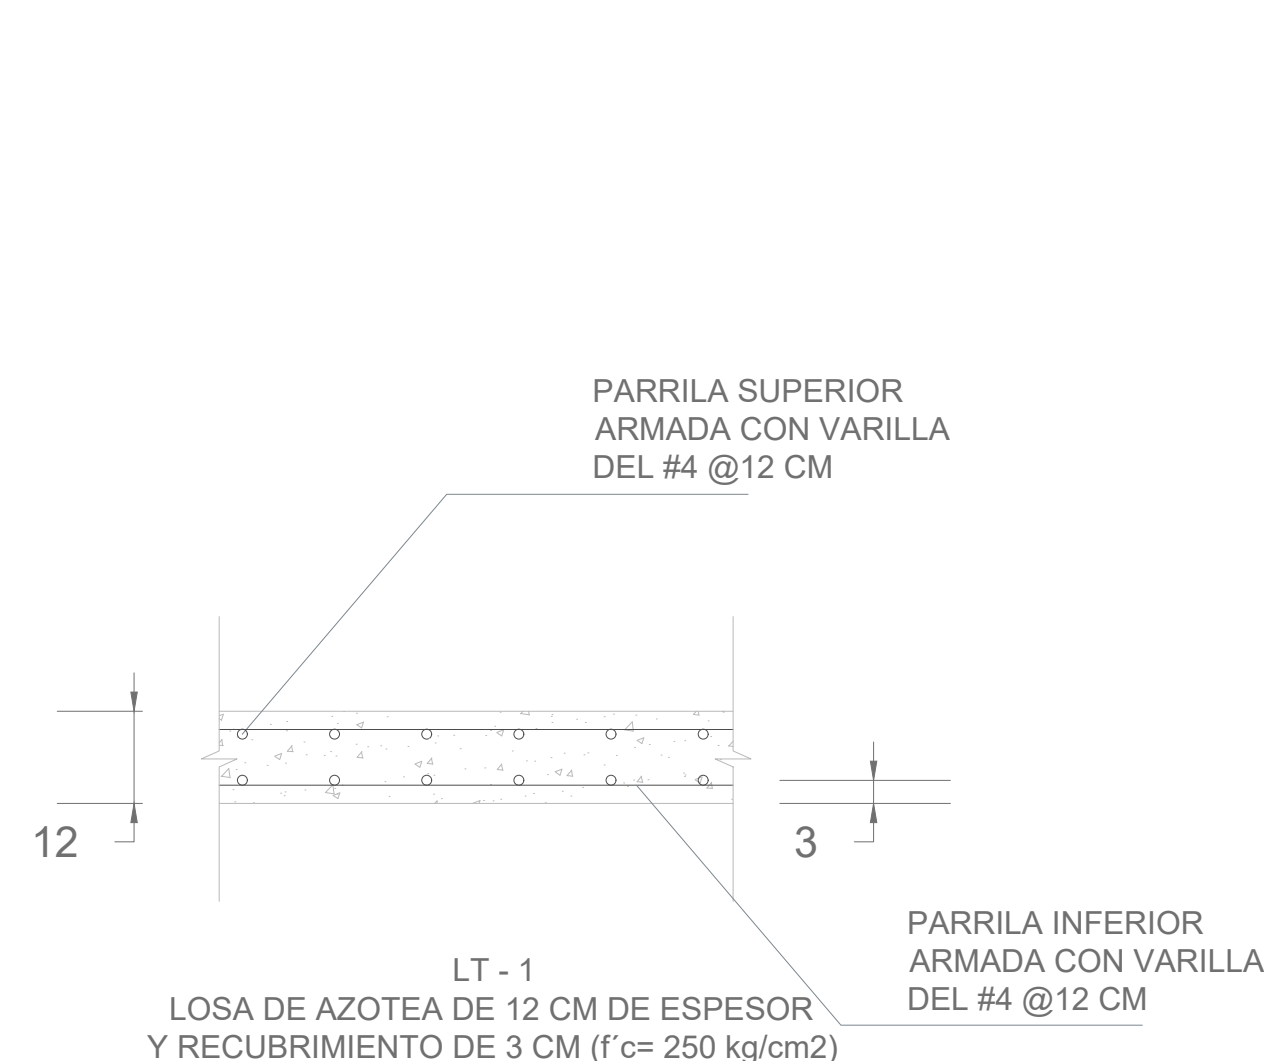


04 LT-1 LOSA DE AZOTEA

1:10

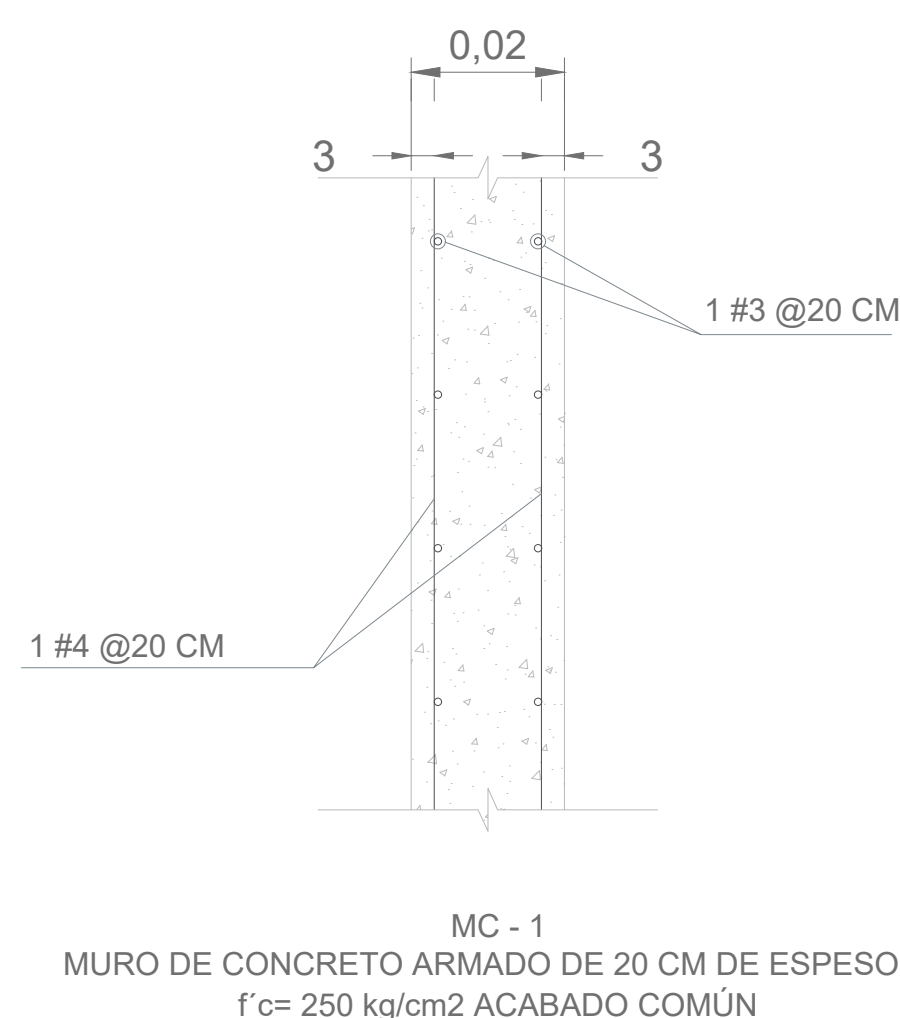


05 MC-1 ARMADO DE MURO

1:10

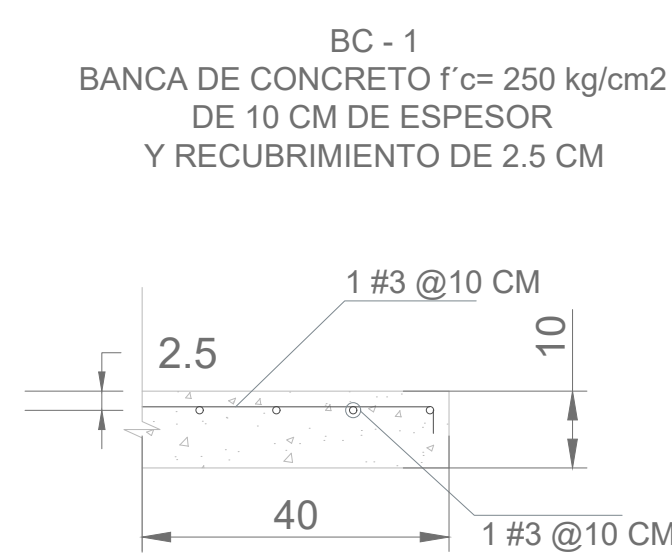

06 BC-1 ARMADO DE BANCA

1:10

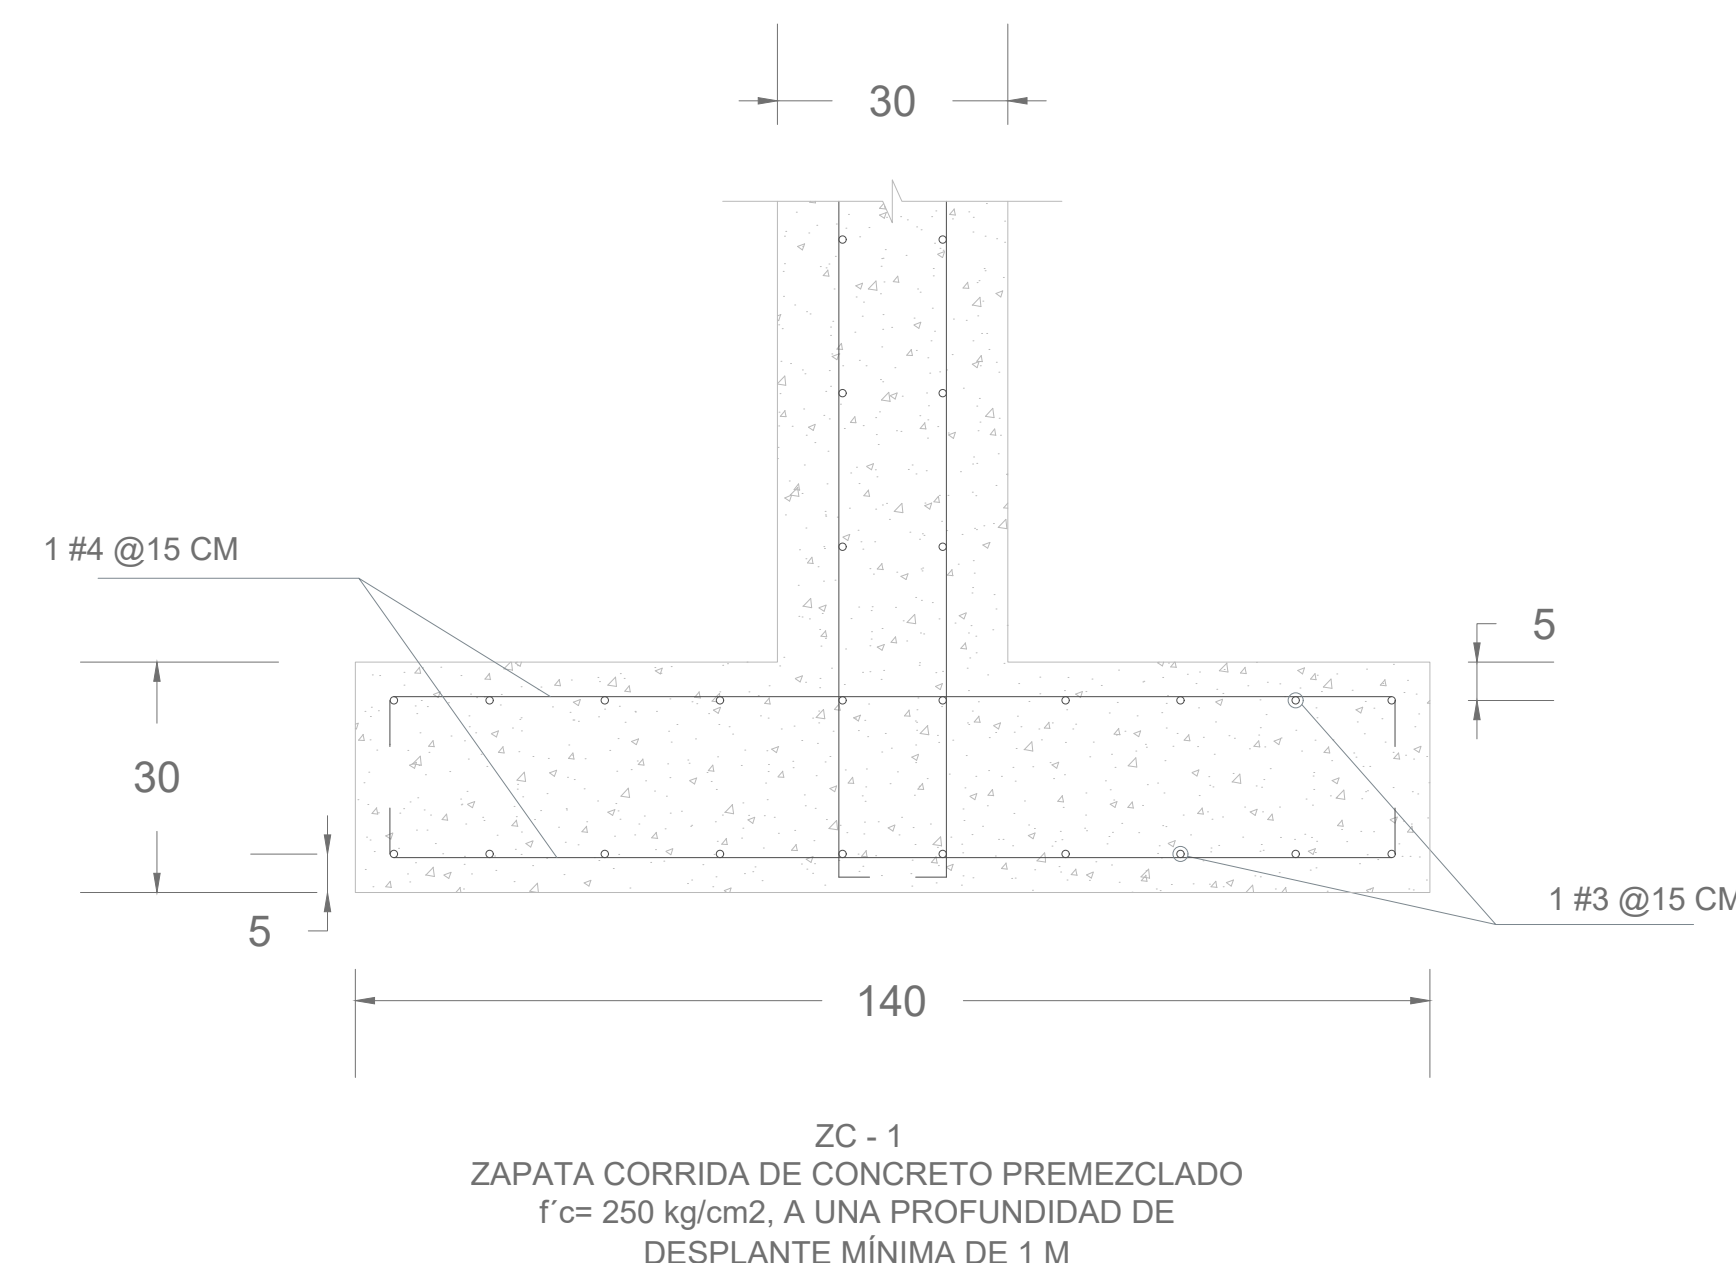

07 ZC-1 ZAPATA CORRIDA

1:10



03María Trinidad Martínez Yañez 1.Ldwg