


SUPERFICIES:

Superficie terreno	Superficie construcción actual
—m ²	—m ²

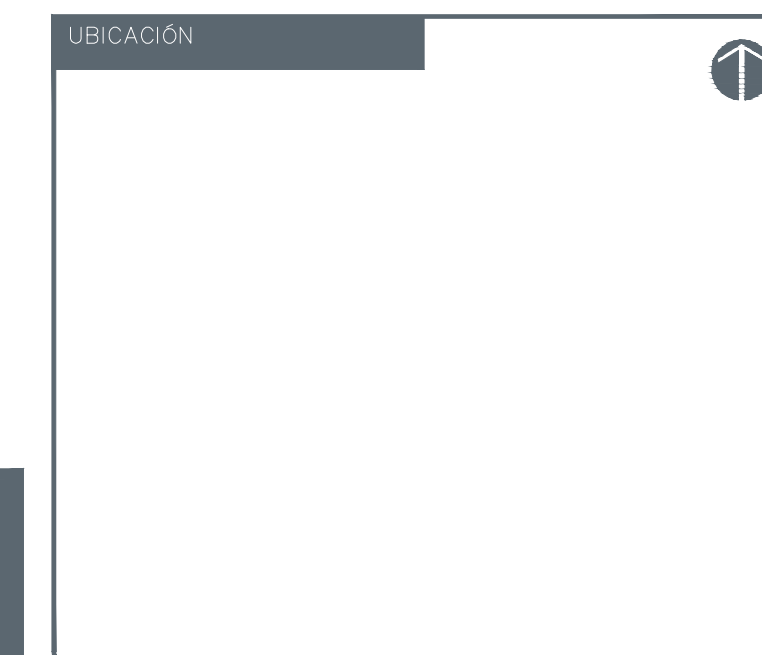

NOTAS:

VALIDACIÓN TÉCNICA:

Mtra. María Elena Masini Casillas
Dirección de Planeación Institucional, OPD Servicios de Salud Jalisco

Dr. Michel Bureau Chavez Encargado de la Dirección Médica OPD Servicios de Salud Jalisco	Ing. Carlos Sergio Casillas Cadena Jefe del Departamento de Obras de Conservación y Mantenimiento
---------------------------------------------------------------------------------------------	---

AUTORIZACIÓN:

Ing. Salvador Hernández Jiménez
Director General de Proyectos de Ingeniería

DATOS GENERALES

Localización: San Cristóbal Zapotitlán
Municipio: Jocotepec

PROYECTO:

Rehabilitación de Centro de Salud en la Localidad de San Cristóbal Zapotitlán, municipio de Jocotepec, Jalisco.

CONTENIDO:

Planta Arquitectónica
Planta Baja

ESCALA:

1:75

FECHA:

Agosto, 2020

CLAVE DE PLANO:

ARQ-01

C.S. SAN CRISTOBAL ZAPOTITLAN SIOP-E-SMACR-OB-LP-1079-2020

