


N O R T E

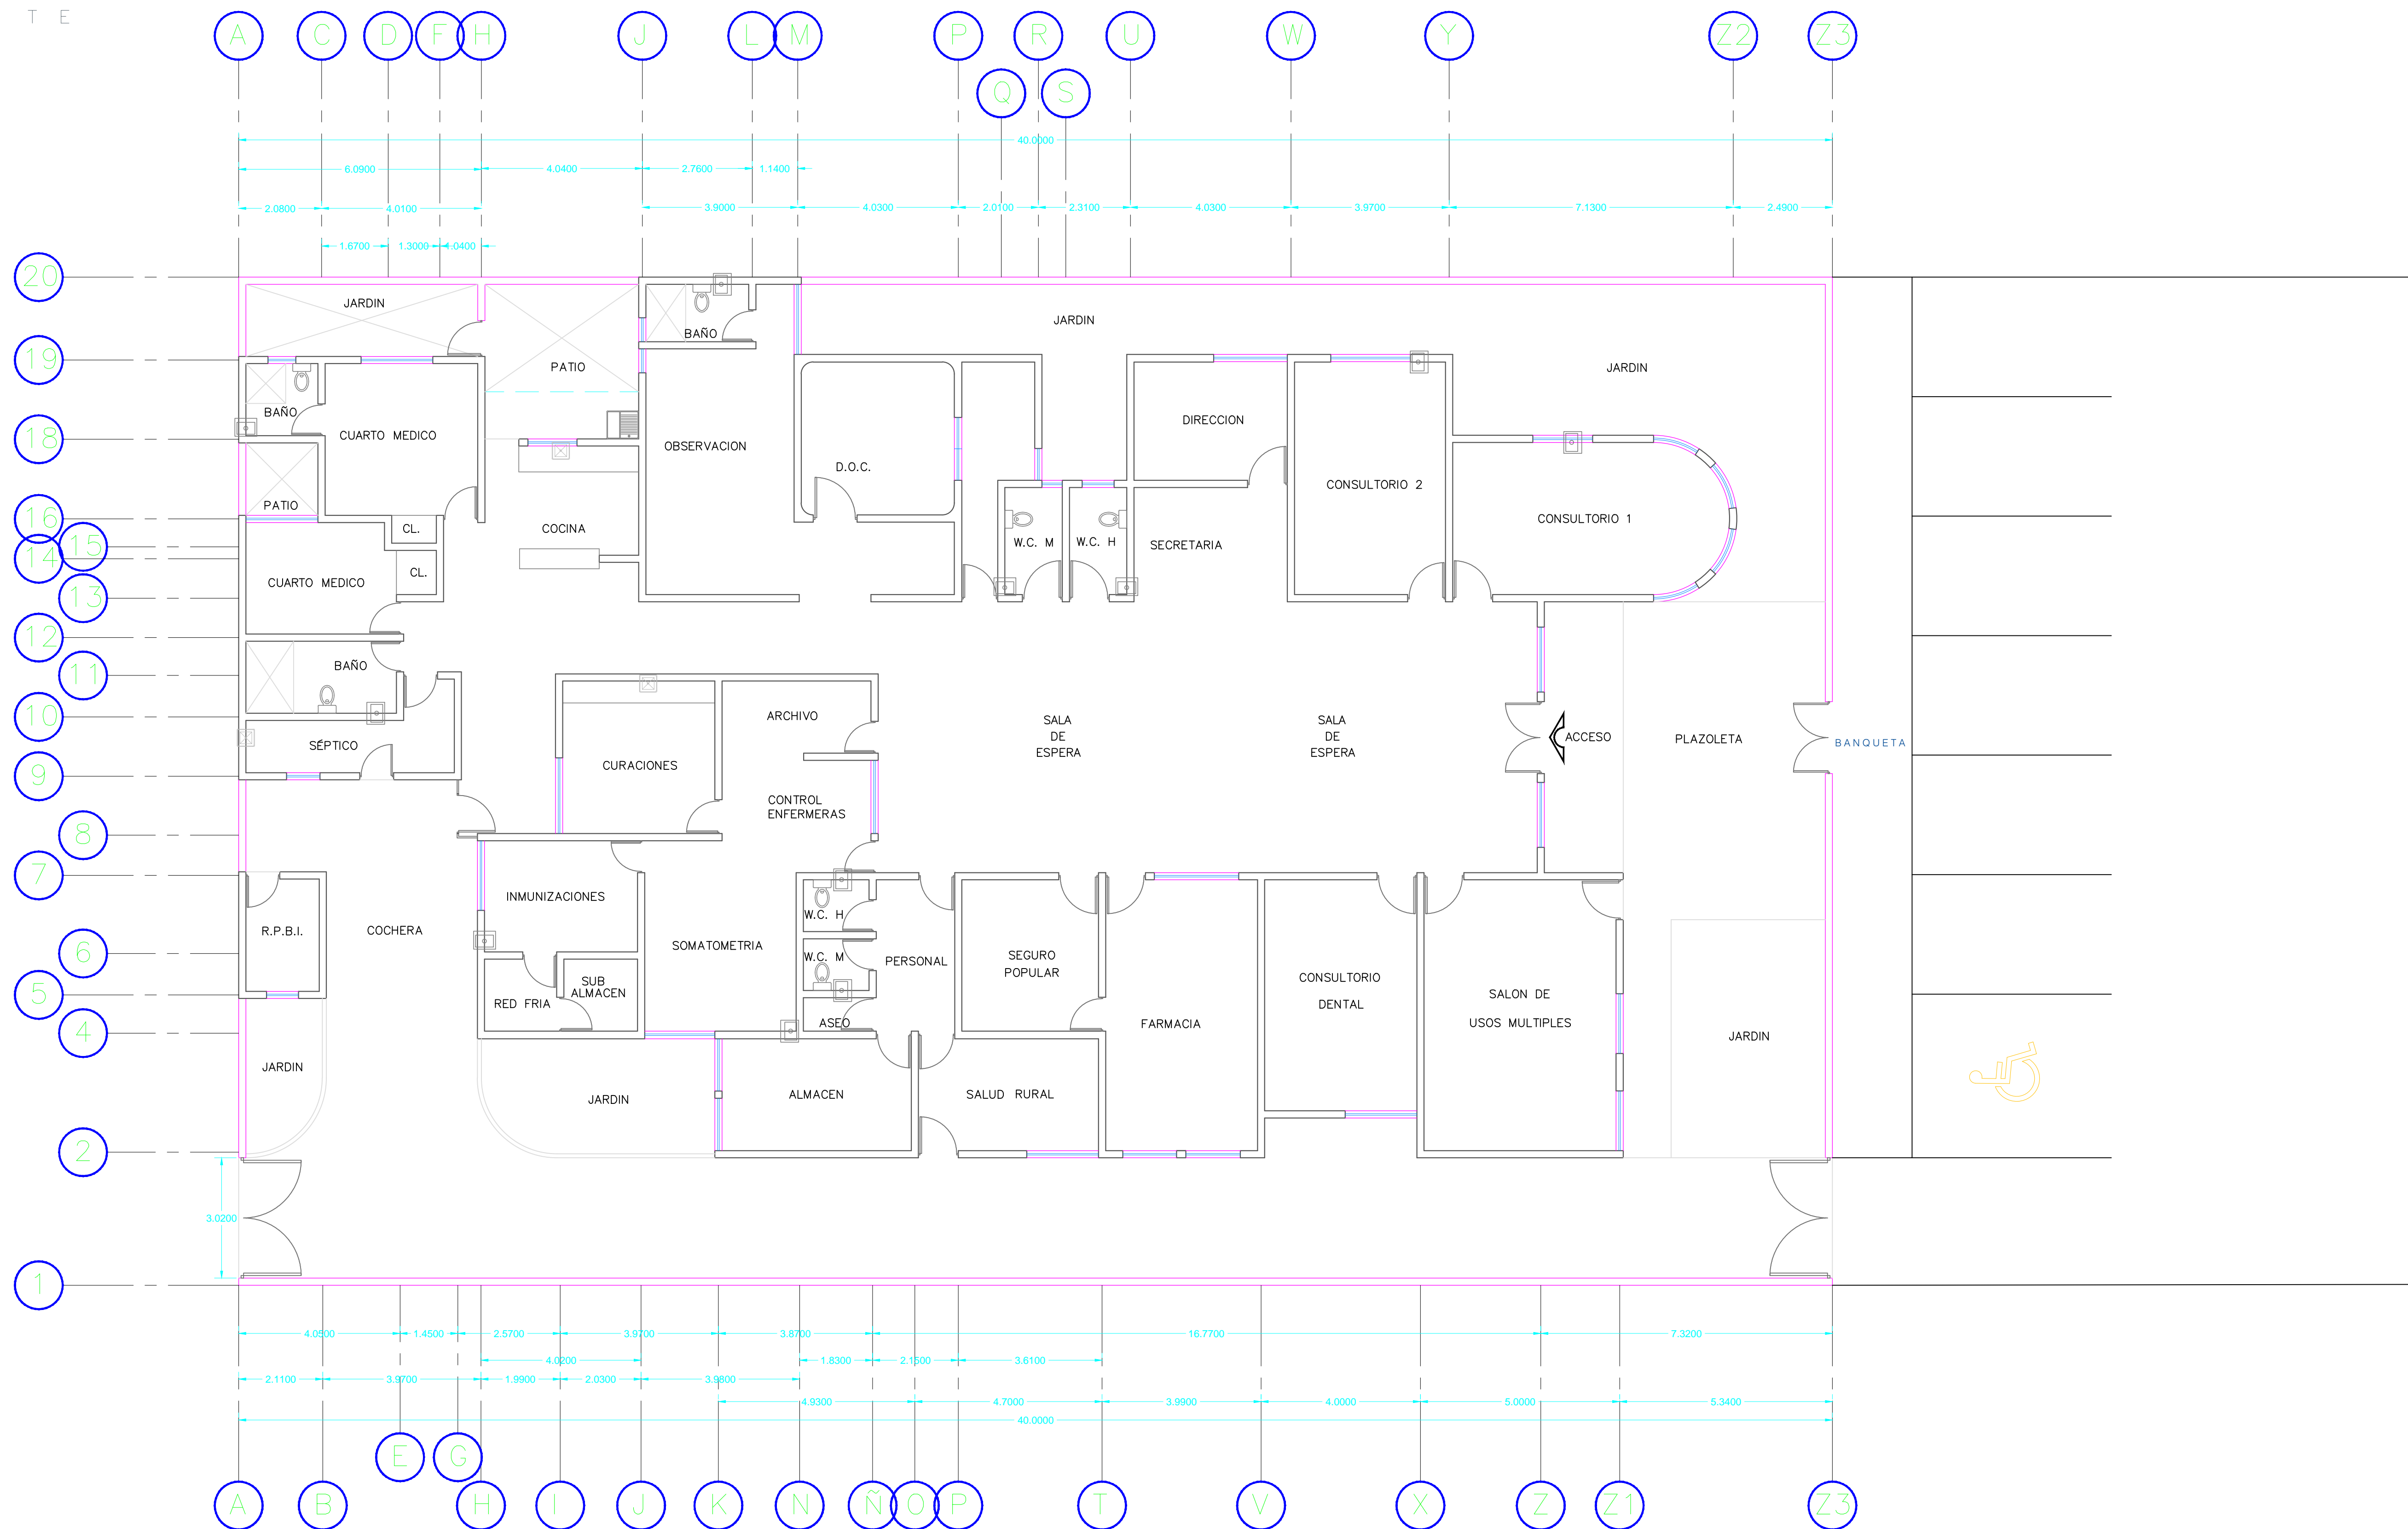

REHABILITACIÓN DE INSTALACIONES Y MANTENIMIENTO

R1 HABILITAR BANQUETAS PEATONAL Y ESTACIONAMIENTO

R2 PINTURA EXTERIOR Y CAMBIO DE IMAGEN INSTITUCIONAL

R3 PINTURA INTERIOR

R4 PINTURA Y MANTENIMIENTO DE HERRERÍA

R5 CAMBIO DE MUEBLES SANITARIOS Y TARJAS

R6 INSTALACION DE A/A

R7 CAMBIO Y AMPLIACIÓN DE PUERTAS

R8 VENTANA Y MOSTRADOR EN FARMACIA Y CONTROL DE ENFERMERAS.



SUPERFICIES:

Superficie terreno	—m2	Superficie construcción actual	—m2



NOTAS:

VALIDACIÓN TÉCNICA:

Mtra. María Elena Masini Casillas
Dirección de Planeación Institucional, OPD Servicios de Salud Jalisco

Dr. Michel Bureau Chavez Encargado de la Dirección Médica OPD Servicios de Salud Jalisco	Ing. Carlos Sergio Casillas Cadena Jefe del Departamento de Obras de Conservación y Mantenimiento
---	--

AUTORIZACIÓN:

Ing. Salvador Hernández Jiménez
Director General de Proyectos de Ingeniería

DATOS GENERALES

Localización: Atenguillo

Municipio: Atenguillo

PROYECTO:

Rehabilitación de Centro de Salud en el municipio de Atenguillo, Jalisco.

CONTENIDO:

Planta Arquitectónica
Planta Baja

ESCALA:

1:75

FECHA:

Agosto, 2020

CLAVE DE PLANO:

ARQ-01

CENTRO DE SALUD ATENGUILLO SIOP-E-SMACR-OB-LP-1074-2020

