



**SIMBOLOGÍA**

◆ NPT +3.94	Indica nivel piso terminado	▲	Indica número o letra de ejes
◆ NPH 0.00	Indica nivel bajo losa	▲	Indica número de ejes
◆ NPT 0.00	Indica nivel general	▲	Indica número de ejes
◆ NPT +0.00	Indica nivel	▲	Indica número de ejes
◆ NPT +0.00	Indica nivel piso terminado	▲	Indica número de ejes
□	Indica llamada a detalle	▲	Indica número de ejes
—	Indica sección	▲	Indica número de ejes
▲	Indica despiece	▲	Indica número de ejes
▲	Pendiente %	▲	Indica número de ejes
▲	Cambio de nivel	▲	Indica número de ejes
▲	Cambio de acabado	▲	Indica número de ejes
▲	Cerramiento	▲	Indica número de ejes
▲		▲	Indica número de ejes
▲		▲	Indica número de ejes
▲		▲	Indica número de ejes



**REVISIÓN**

NÚMERO	REVISIÓN	RESPONSABLE	FECHA

DIRECTOR DE OBRAS PÚBLICAS  
**MTRO. FRANCISCO JOSÉ ONTIVEROS BALCÁZAR**  
 DIRECTOR DE PROYECTOS DEL ESPACIO PÚBLICO  
**ARQ. CARLOS M. HERNÁNDEZ DÍAZ**  
 DIRECTOR DE LA UNIDAD DE PROYECTOS Y GESTIÓN DE RECURSOS  
**ARQ. JUAN CARLOS ARAUZ ABARCA**

**CONTENIDO**  
 Arquitectónico - Planta Alta

ARCHIVO	OP/PROYECTOS	CLAVE DE LÁMINA	A.03
ELABORÓ	O.P.	FECHA	ENERO 2021
FECHA	ENERO 2021	ESCALA	1:150

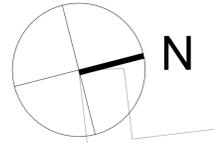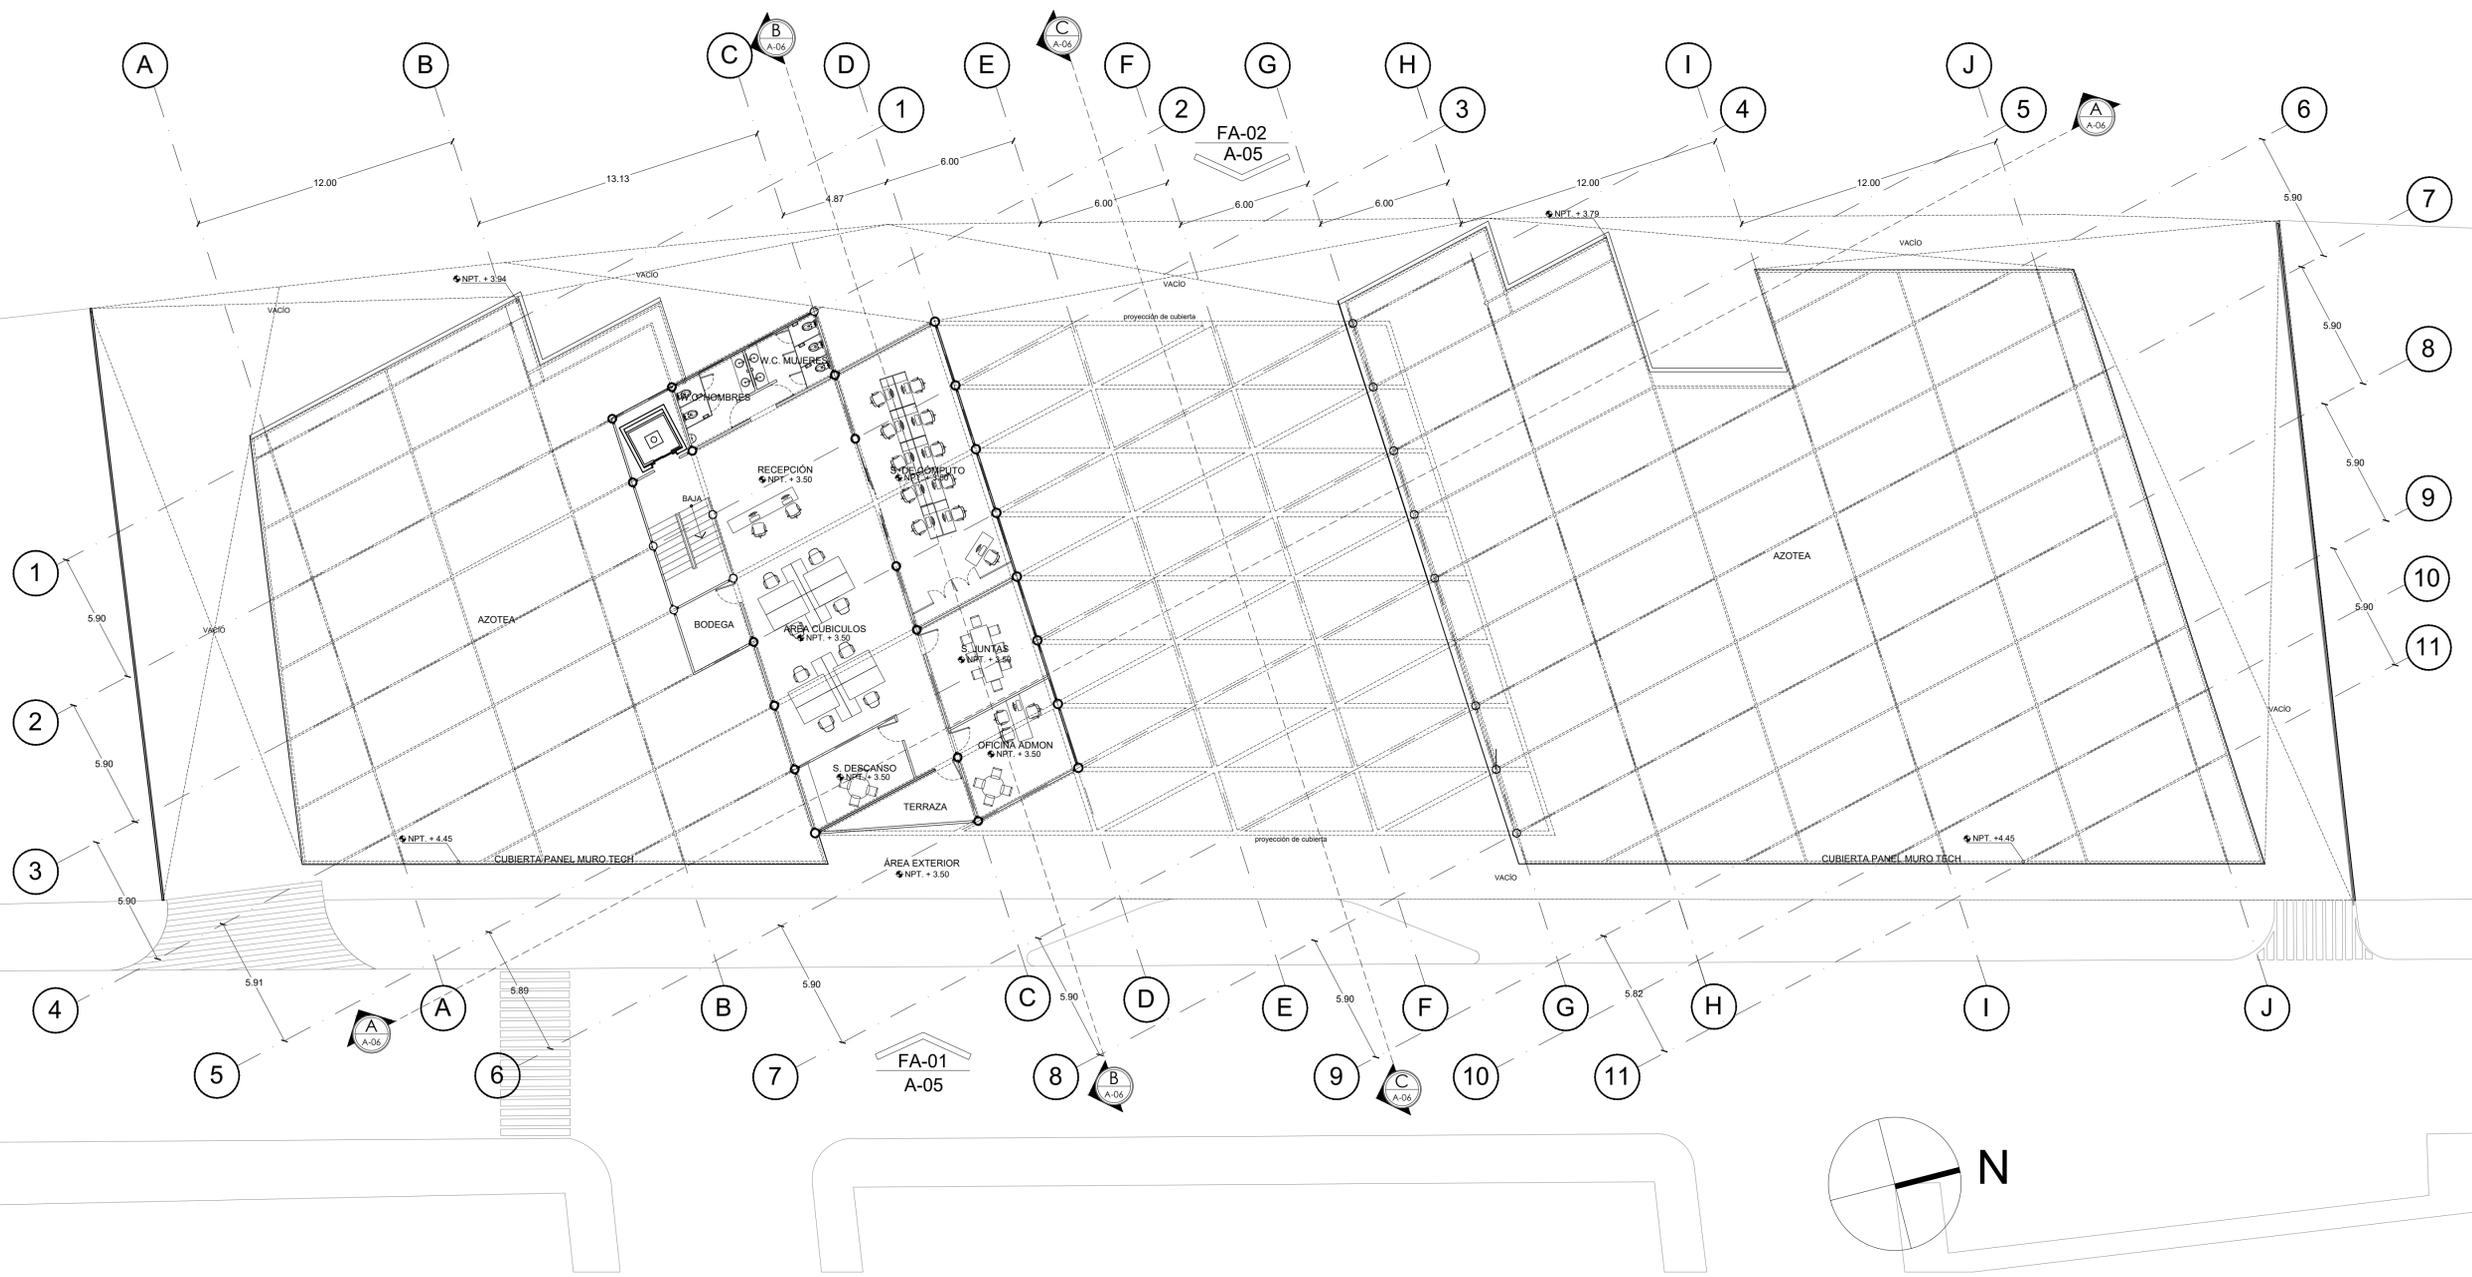

1 Arquitectónico - Planta Alta Esc. 1:150

Handwritten signature and date: 11/12/21



SIMBOLOGÍA

- ◆ NPT:±0.00 Indica nivel piso terminado
- ◆ NPT:±0.00 Indica nivel bajo losa
- ◆ NPT:±0.00 Indica nivel general
- NPT:±0.00 Indica nivel
- NPT:±0.00 Indica nivel piso terminado
- Indica llamada a detalle
- Indica sección
- ↗ Inicio despiece
- ↘ Pendiente %
- ↕ Cambio de nivel
- ⊥ Cambio de acabado
- C=+0.00 Cerramiento
- A Indica número o letra de ejes
- P Nomenclatura puertas
- V Nomenclatura ventanas
- H Nomenclatura herrajerías

ESPECIFICACIONES / SIMBOLOGÍA



REVISIÓN

NÚMERO	REVISIÓN	RESPONSABLE	FECHA

DIRECTOR DE OBRAS PÚBLICAS  
**MTRO. FRANCISCO JOSÉ ONTIVEROS BALCÁZAR**  
DIRECTOR DE PROYECTOS DEL ESPACIO PÚBLICO  
**ARQ. CARLOS M. HERNÁNDEZ DÍAZ**  
DIRECTOR DE LA UNIDAD DE PROYECTOS Y GESTIÓN DE RECURSOS  
**ARQ. JUAN CARLOS ARAUZ ABARCA**

CONTENIDO  
Arquitectónico - Planta Baja

ARCHIVO	OP/PROYECTOS	CLAVE DE LÁMINA	A.02
ELABORADO	O.P	FECHA	ENERO 2021
PROYECTO O PROGRAMA	CENDI	ESCALA	1:150

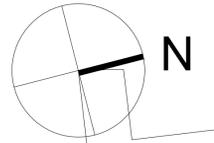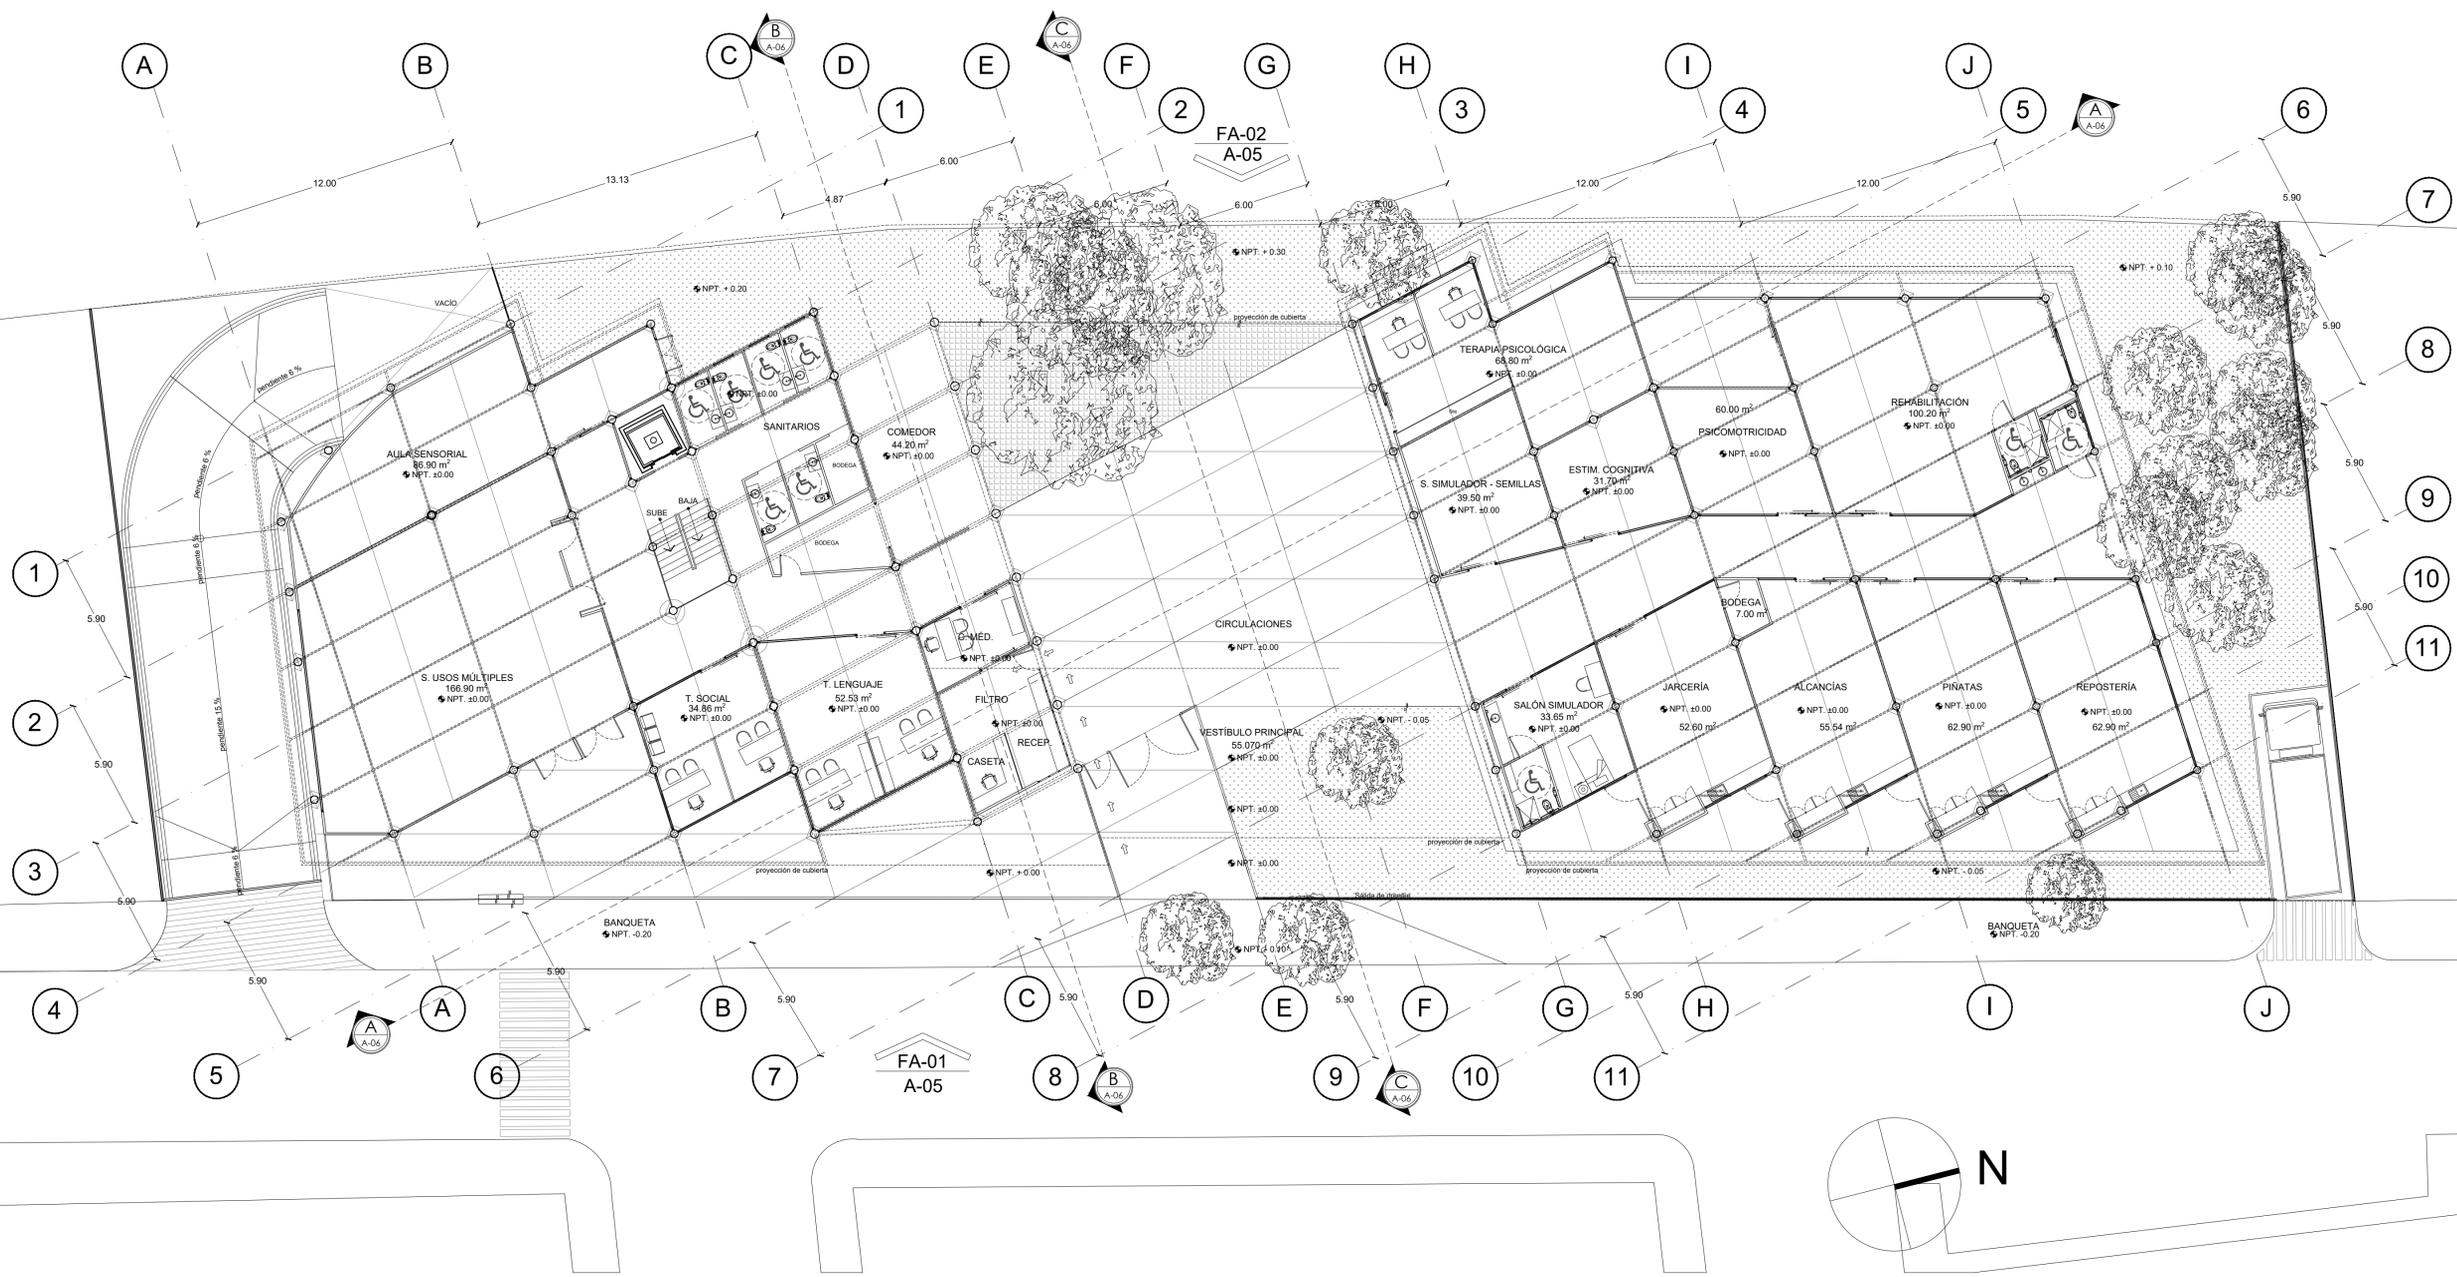

1 Arquitectónico - Planta Baja  
Esc. 1:150

Handwritten signature or initials in blue ink.



**SIMBOLOGÍA**

- Indica nivel piso terminado
- Indica nivel bajo losa
- Indica nivel general
- Indica nivel
- Indica nivel piso terminado
- Indica llamada a detalle
- Indica sección
- Indicio despiece
- Pendiente %
- Cambio de nivel
- Cambio de acabado
- Cerramiento
- Indica número o letra de ejes
- Nomenclatura puertas
- Nomenclatura ventanas
- Nomenclatura herrajes

ESPECIFICACIONES / SIMBOLOGÍA


REVISIÓN

NÚMERO	REVISIÓN	RESPONSABLE	FECHA

DIRECTOR DE OBRA PÚBLICAS  
**MTRO. FRANCISCO JOSÉ ONTIVEROS BALCÁZAR**  
 DIRECTOR DE PROYECTOS DEL ESPACIO PÚBLICO  
**ARQ. CARLOS M. HERNÁNDEZ DÍAZ**  
 DIRECTOR DE LA UNIDAD DE PROYECTOS Y GESTIÓN DE RECURSOS  
**ARQ. JUAN CARLOS ARAUZ ABARCA**

CONTENIDO  
 Arquitectónico - Planta Azoteas

ARCHIVO OP/PROYECTOS	CLAVE DE LÁMINA A.04
ELABORÓ O.P	FECHA ENERO 2021
PROYECTO O PROGRAMA CENDI	ESCALA 1:150

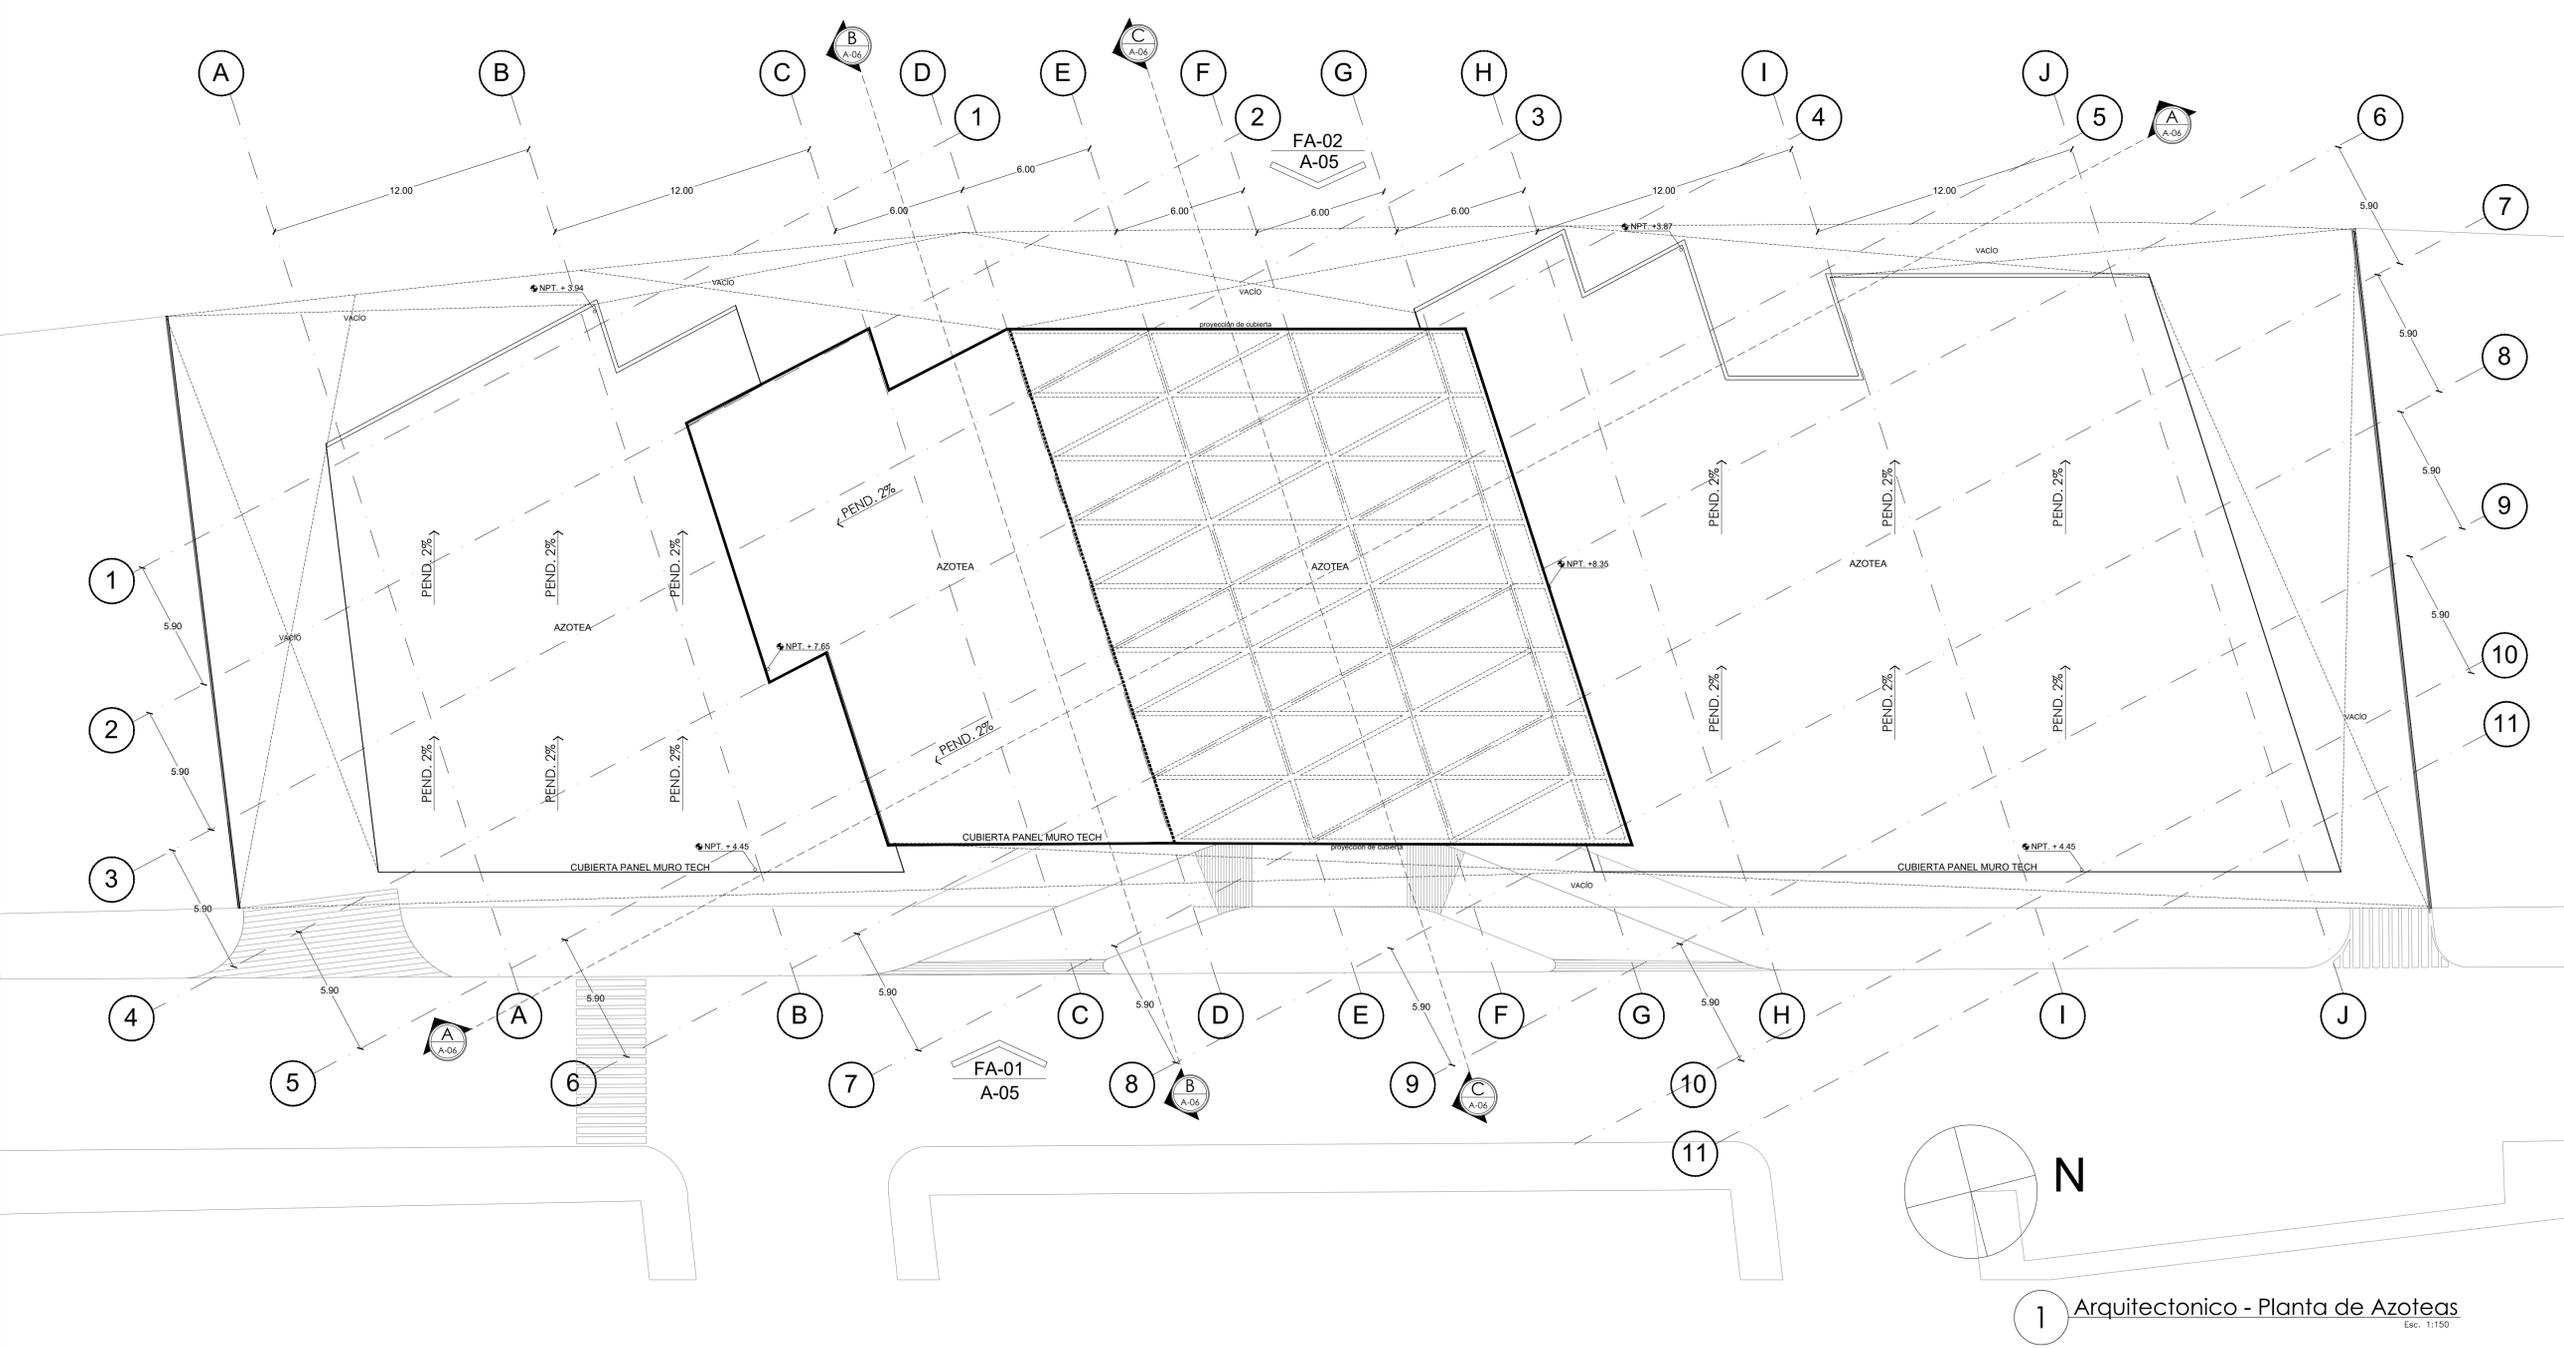

1 Arquitectónico - Planta de Azoteas Esc. 1:150

Handwritten signature and date: 11/13/21



SIMBOLOGÍA

- ◆ npt+0.00 Indica nivel piso terminado
- ◆ npt+0.00 Indica nivel bajo losa
- ◆ npt+0.00 Indica nivel general
- ◆ npt+0.00 Indica nivel
- ◆ npt+0.00 Indica nivel piso terminado
- Indica llamada a detalle
- Indica sección
- ↗ Inicio despiece
- ↘ Pendiente %
- ↕ Cambio de nivel
- ↔ Cambio de acabado
- C=0.00 Cerramiento
- A Indica número o letra de ejes
- P Nomenclatura puertas
- V Nomenclatura ventanas
- H Nomenclatura herreras

ESPECIFICACIONES / SIMBOLOGÍA

REVISIÓN


NÚMERO	REVISIÓN	RESPONSABLE	FECHA

DIRECTOR DE OBRAS PÚBLICAS  
**MTRO. FRANCISCO JOSÉ ONTIVEROS BALCÁZAR**  
 DIRECTOR DE PROYECTOS DEL ESPACIO PÚBLICO  
**ARQ. CARLOS M. HERNÁNDEZ DÍAZ**  
 DIRECTOR DE LA UNIDAD DE PROYECTOS Y GESTIÓN DE RECURSOS  
**ARQ. JUAN CARLOS ARAUZ ABARCA**

CONTENIDO


Arquitectónico - Sotano

ARCHIVO OP/PROYECTOS	CLAVE DE LÁMINA A.01
ELABORÓ O.P	FECHA ENERO 2021
PROYECTO O PROGRAMA CENDI	ESCALA 1:150

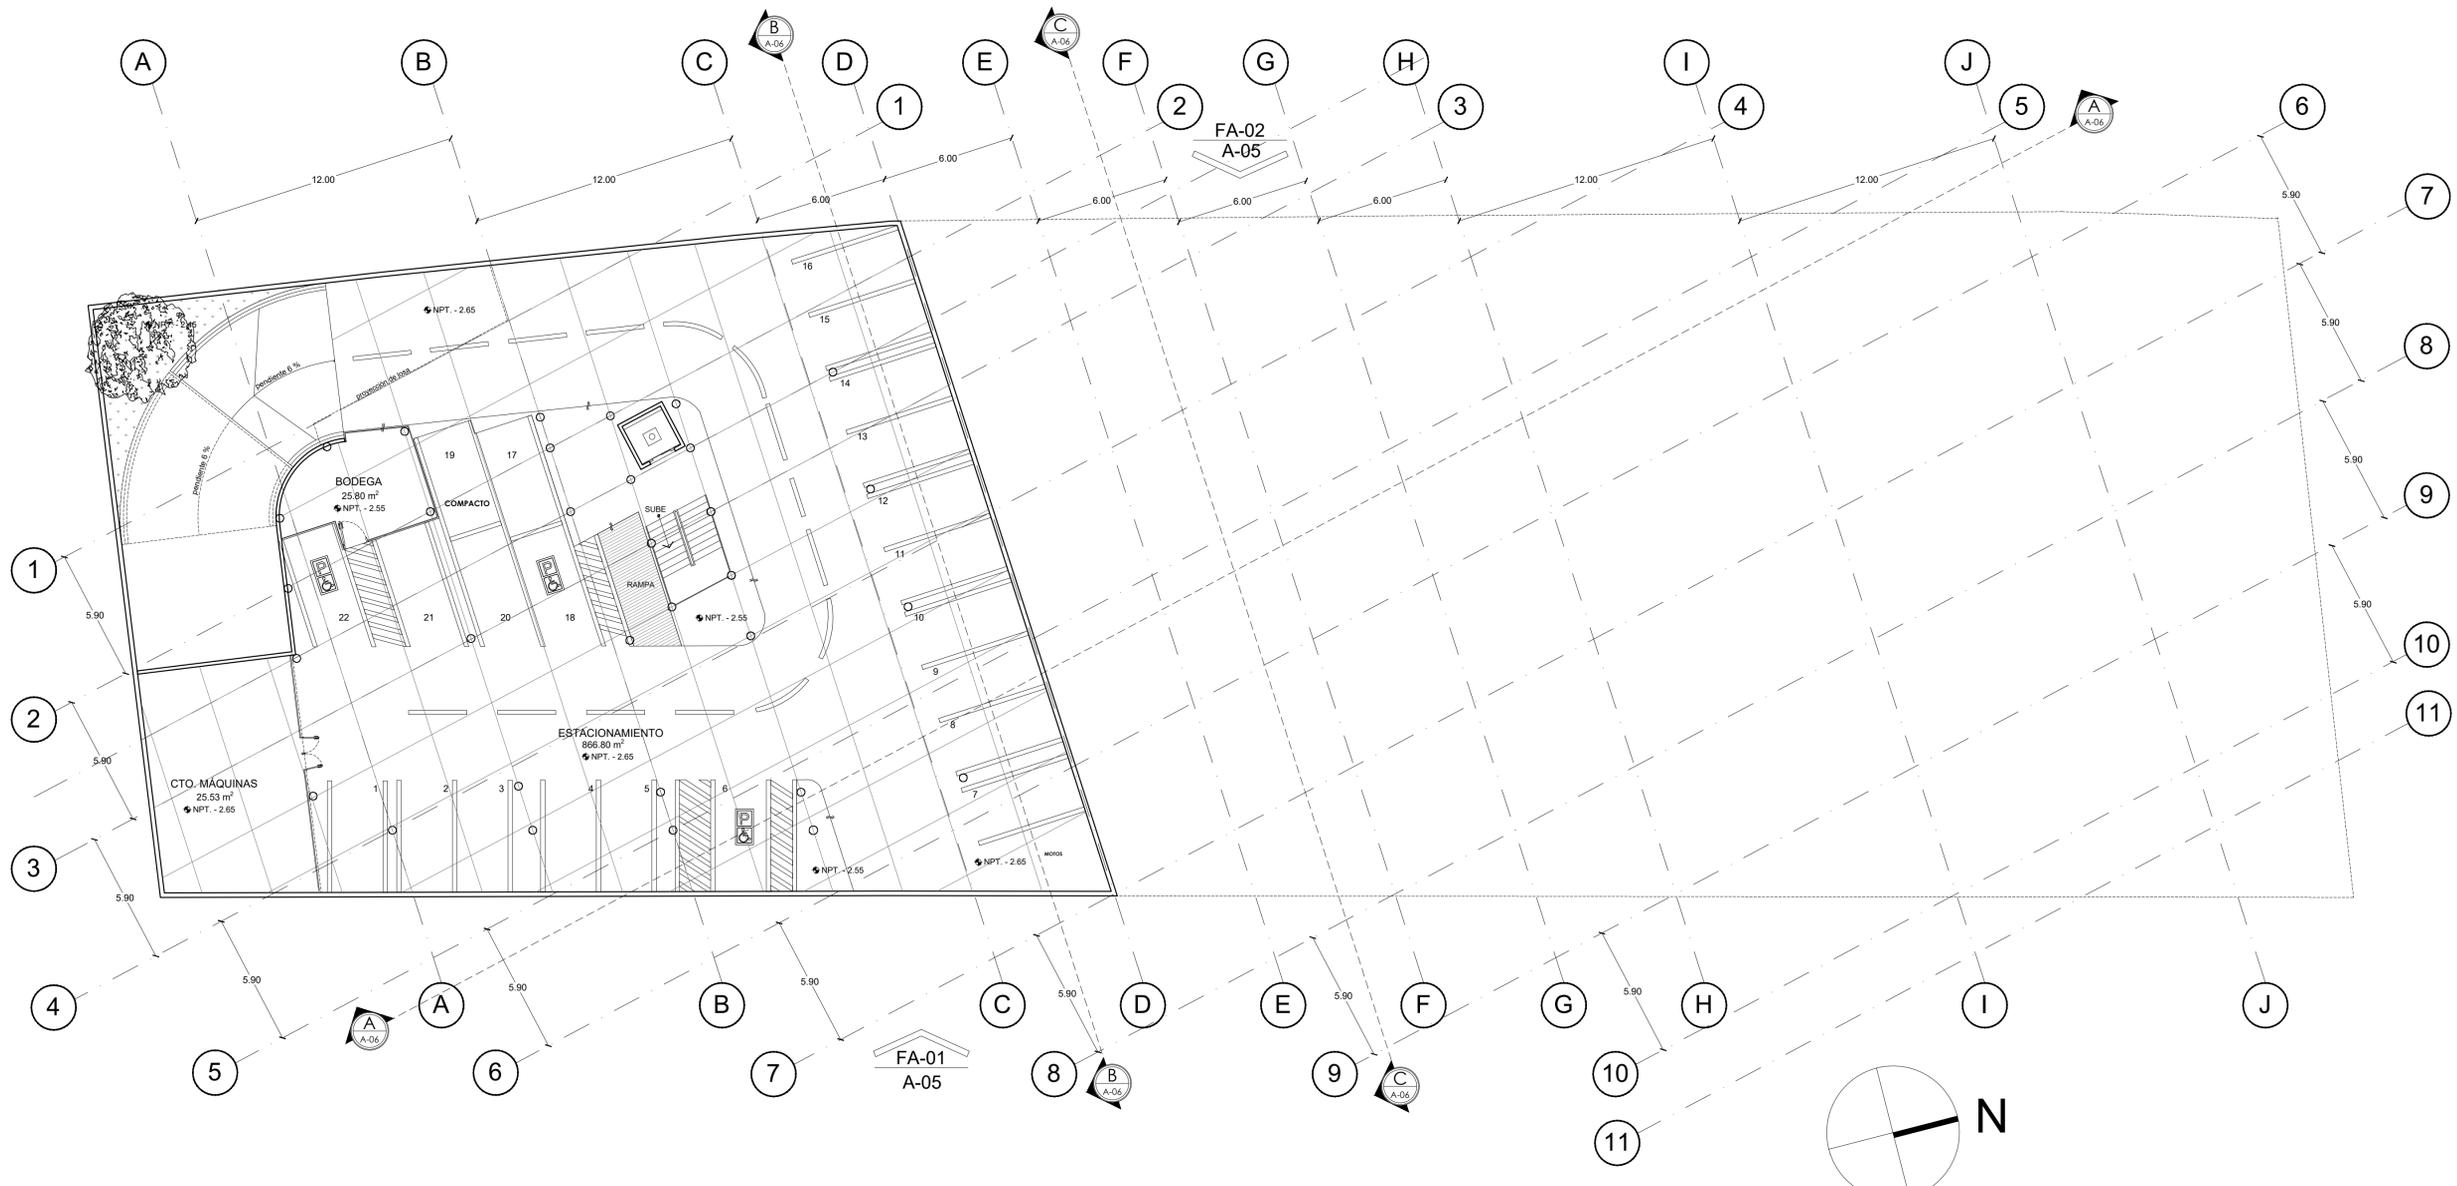


1 Arquitectónico - Planta de Sotano Esc. 1:150

*Handwritten signature in blue ink.*

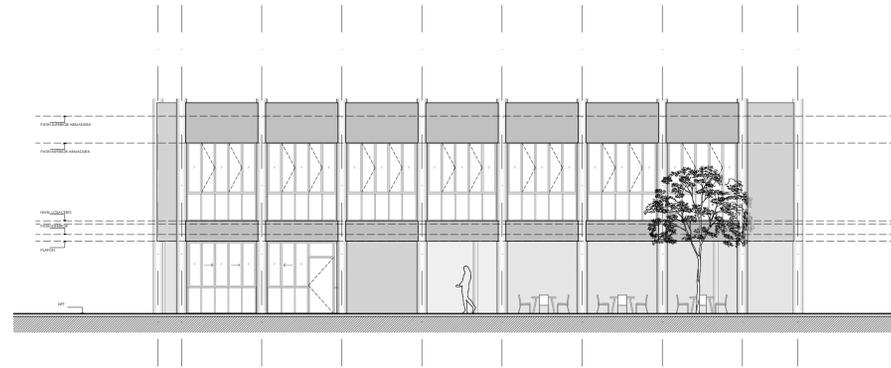

1 Arquitectonico - Alzado Edif. Administrativo Esc. 1:125

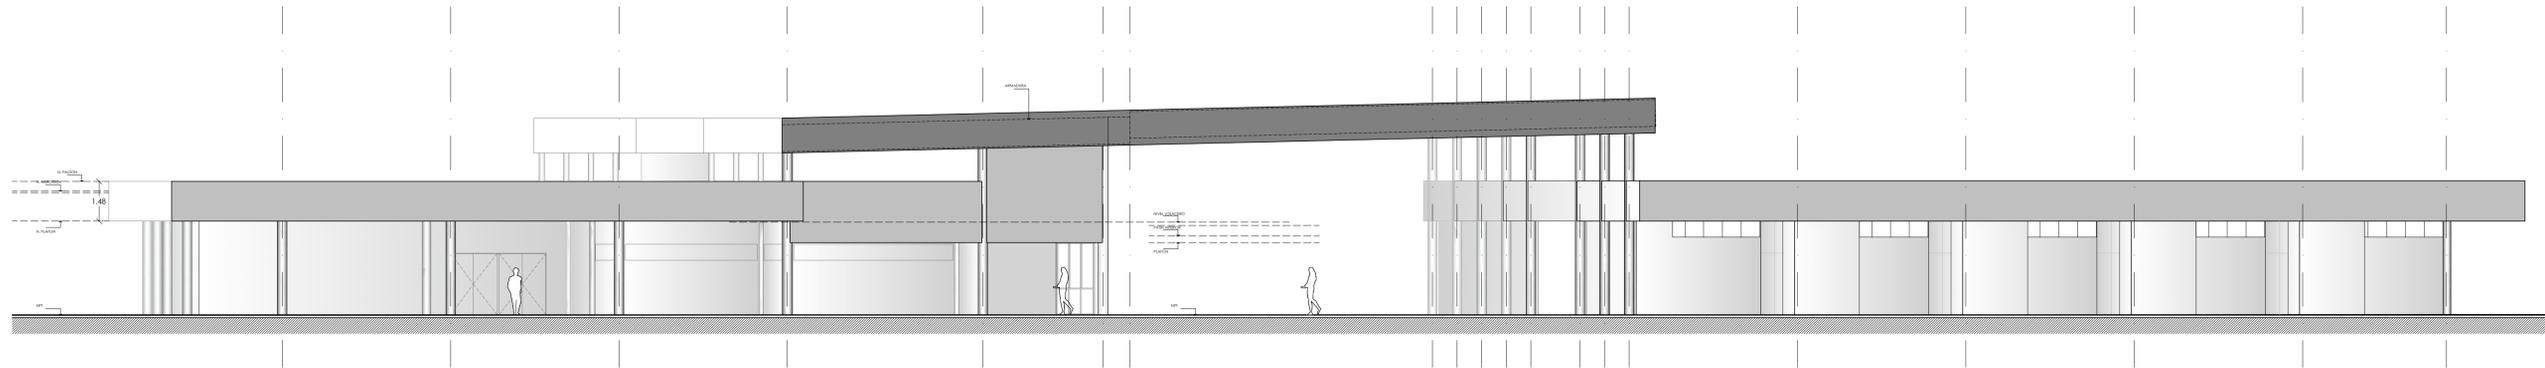

2 Arquitectonico - Alzado Calle José Gomez Esc. 1:125

*Handwritten signature and initials in blue ink.*



SIMBOLOGÍA

- ◆ rpl+0.00 Indica nivel piso terminado
- ◆ rpl+0.00 Indica nivel bajo losa
- ◆ rpl+0.00 Indica nivel general
- rpl+0.00 Indica nivel
- rpl+0.00 Indica nivel piso terminado
- Indica llamada a detalle
- Indica sección
- ▲ Inicio despiece
- ▲ Pendiente %
- ▲ Cambio de nivel
- ▲ Cambio de acabado
- ▲ Cerramiento
- ▲ Indica número o letra de ejes
- ▲ Nomenclatura puertas
- ▲ Nomenclatura ventanas
- ▲ Nomenclatura herrerías

ESPECIFICACIONES / SIMBOLOGÍA

REVISIÓN

NÚMERO	REVISIÓN	RESPONSABLE	FECHA

DIRECTOR DE OBRAS PÚBLICAS  
**MTRO. FRANCISCO JOSÉ ONTIVEROS BALCÁZAR**  
DIRECTOR DE PROYECTOS DEL ESPACIO PÚBLICO  
**ARQ. CARLOS M. HERNÁNDEZ DÍAZ**  
DIRECTOR DE LA UNIDAD DE PROYECTOS Y GESTIÓN DE RECURSOS  
**ARQ. JUAN CARLOS ARAUZ ABARCA**

CONTENIDO

Arquitectonico - Alzados

ARCHIVO	OP/PROYECTOS	CLAVE DE LÁMINA	A.05
ELABORÓ	O.P	FECHA	ENERO 2021
PROYECTO O PROGRAMA	CENDI	ESCALA	1:150