



SIMBOLOGÍA

	Indica nivel piso terminado		Indica número o letra de ejes
	Indica nivel bajo losa		
	Indica nivel general		
	Indica nivel		
	Indica nivel piso terminado		
	Indica llamada a detalle		
	Indica sección		
	Indicio despiece		
	Pendiente %		
	Cambio de nivel		
	Cambio de acabado		
	Cerramiento		

REVISIÓN / ESPECIFICACIONES

NUMERO	REVISION	RESPONSABLE	FECHA

DIRECTOR DE PROYECTOS DEL ESPACIO PÚBLICO
ARQ. CARLOS M. HERNÁNDEZ DÍAZ
 DIRECTOR DE OBRA PÚBLICAS
 MTR. FRANCISCO JOSÉ ONTIVEROS BALCÁZAR
 DIRECTOR DE LA UNIDAD DE PROYECTOS Y GESTIÓN DE RECURSOS
ARQ. JUAN CARLOS ARAUZ ABARCA

JEFE DE DEPARTAMENTO DE PROYECTOS
ARQ. SALVADOR MARISCAL SANDOVAL
 CONTACTO:
ALFREDO ESCOTO HUIZAR

CONTENIDO
PLANTA ARQUITECTÓNICA ACCIONES A EJECUTAR

ARCHIVO OP/PROYECTOS	CLAVE DE LÁMINA A1-01-CRFM
ELABORADO O.P.	ESCALA 1 : 100
FECHA SEPTIEMBRE DE 2020	


ACCIONES A EJECUTAR

- 1 REHABILITACION DE NUCLEO DE SANITARIOS
RETIRO Y SUSTITUCIÓN DE PISOS, AZULEJOS, MUEBLES DE BAÑO, MAMPARAS, LUMINARIAS, SALIDAS HIDROSANITARIAS, REPOSICION DE APLANADOS, PINTURA, ETC.
- 2 REHABILITACION DE INSTALACION HIDROSANITARIA
RETIRO Y SUSTITUCIÓN DE SALIDAS HIDRO-SANITARIAS, REGISTROS, COLADERAS, REJILLAS, TAPAS, DESASOLVE DE ALBAÑAL, REVISION Y REPARACION DE CISTERNA, BOMBA CENTRIFUGA, LLAVES DE NARIZ, VERTEDEROS, ETC.
- 3 REHABILITACION DE SALONES
RETIRO Y SUSTITUCIÓN DE PISO DE LINOLEO POR CERAMICO EN 2 SALONES REPOSICION DE VIDRIOS FALTANTES, EN CANCELERIA DE HERRERIA PINTURA REPOSICION DE APLANADOS, Y PINTURA.
- 4 IMPERMEABILIZACION DE AZOTEAS
RETIRO Y SUSTITUCIÓN DE ENLADRILLADO, ZAVALETA Y HORMIGON EN MAL ESTADO, REPOSICION DE APLANADO Y PINTURA EN PRETILES, APLICACION DE IMPERMEABILIZANTE.
- 5 HERRERÍA EN PUERTAS Y VENTANAS
EN VENTANAS SE CAMBIARÁN UN 5% DEL TOTAL, DE NO TENER DAÑOS SEVEROS SE REHABILITARÁN.
- 6 EN COMEDOR
REPOSICION DE APLANADOS DAÑADOS Y EN MAL ESTADO, Y PINTURA EN GENERAL.
- 7 PINTURA GENERAL
RETIRO Y SUSTITUCIÓN DE PINTURA EN MAL ESTADO, Y APLICACION DE DOS MANOS DE PINTURA EN MUROS, TECHOS, ÁREAS INTERIORES Y EXTERIORES.
- 8 PATIO CENTRAL PISO NUEVO
RETIRO Y SUSTITUCIÓN DE PISO DAÑADO DE CONCRETO EN EL PATIO CENTRAL.
- 9 PINTURA EN HERRERÍA
RETIRO Y SUSTITUCIÓN DE PINTURA EN MAL ESTADO, Y APLICACION DE DOS MANOS DE PINTURA EN HERRERÍA EN GENERAL.
- 10 REHABILITACION DE ILUMINACIÓN
SUSTITUCIÓN DE LAMPARAS POR LUMINARIAS EN TECNOLOGÍA LED.
- 11 PUERTAS
REHABILITACIÓN DE PUERTAS, EN SU CASO DE DAÑO SEVERO CAMBIARLAS
- 12 VIDRIOS
EN VENTANAS O DONDE SE ENCUENTREN (SUSTITUCIÓN DE PIEZAS DAÑADAS)
- 13 PISOS EN SALONES
EN CASO DE PISOS DAÑADOS CAMBIAR PIEZAS O SUSTITUIR
- 14 ILUMINACIÓN EN PATIO CENTRAL, PASILLOS
ILUMINACIÓN NUEVA EN PATIO CENTRAL, PASILLOS CON LÁMPARAS DE TECNOLOGÍA LED.

CELERINO NAVARRO


MANUEL JUAREZ

11/3

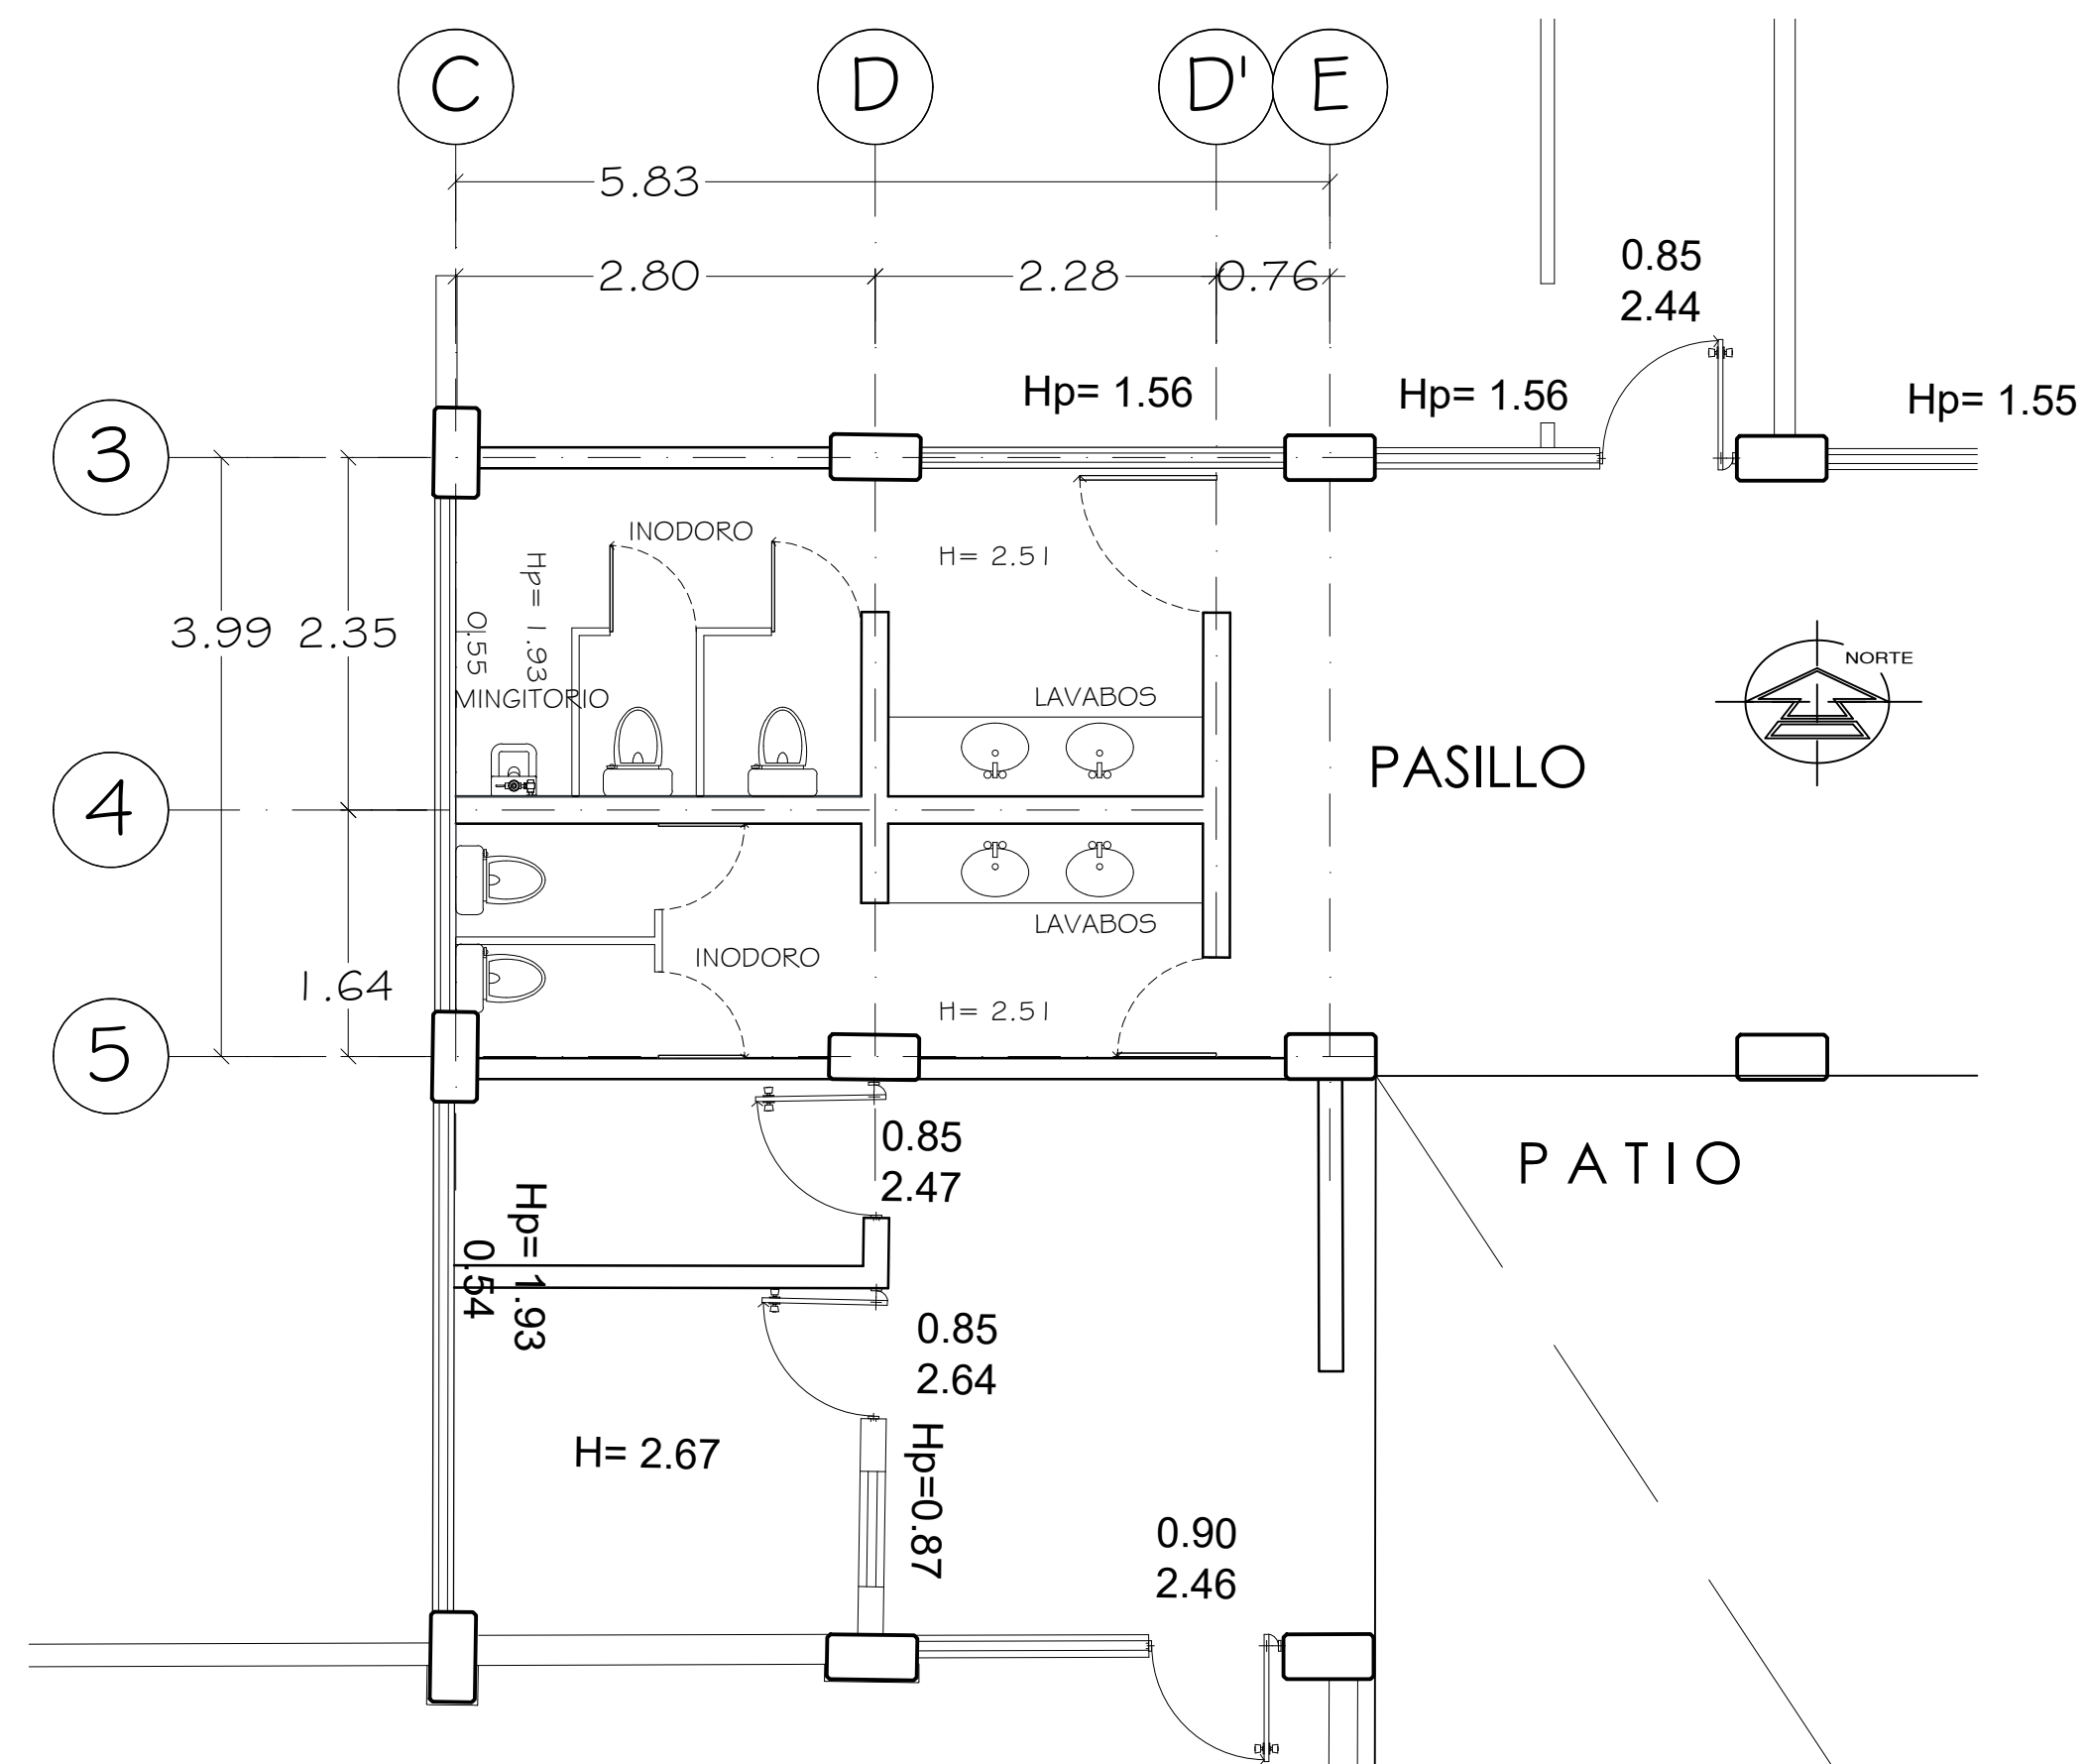


PLANTA ARQUITECTÓNICA SANITARIOS EDO. ACTUAL
JDN SALVADOR GALVEZ REYES ESCALA 1:50

UBICACIÓN SANITARIOS PÚBLICOS

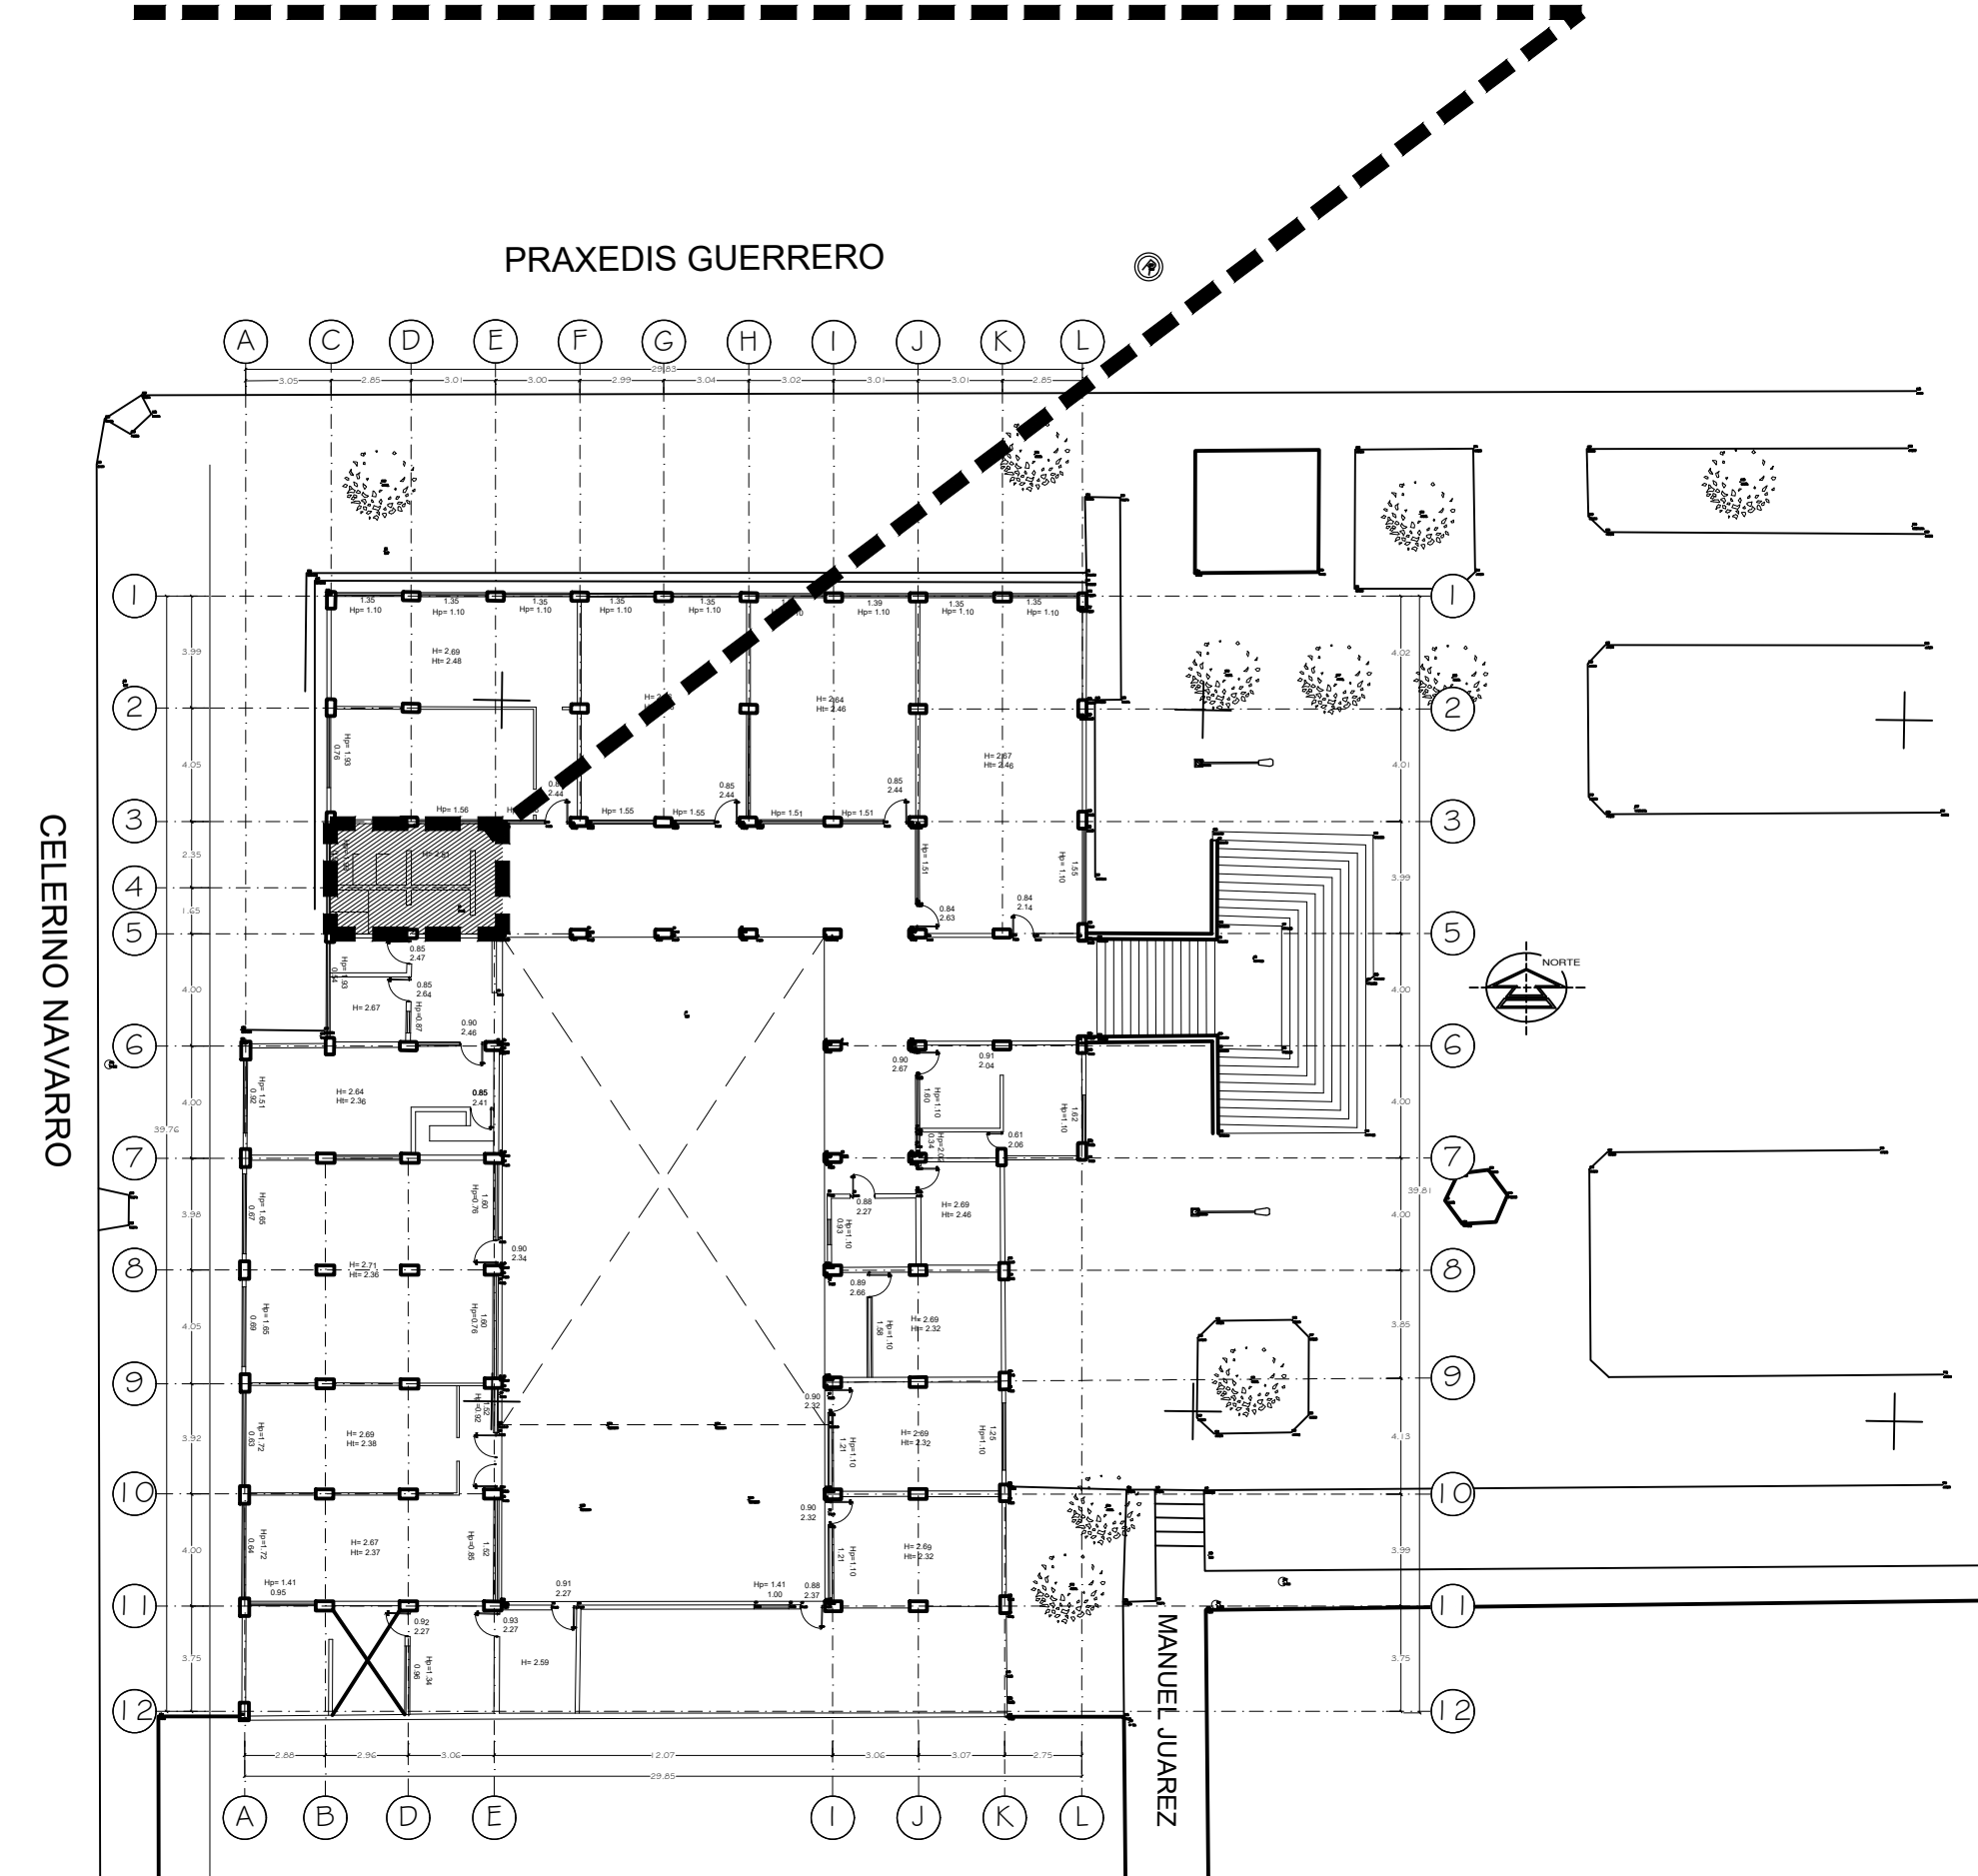


SIMBOLOGÍA

- ◆ rpt±0.00 Indica nivel piso terminado
- ◆ rpt±0.00 Indica nivel bajo losa
- ◆ rpt±0.00 Indica nivel general
- rpt±0.00 Indica nivel
- rpt±0.00 Indica nivel piso terminado
- Indica llamada a detalle
- Indica sección
- Inicio despiece
- Pendiente %
- Cambio de nivel
- Cambio de acabado
- Cerramiento
- A Indica número o letra de ejes
- P Nomenclatura puertas
- V Nomenclatura ventanas

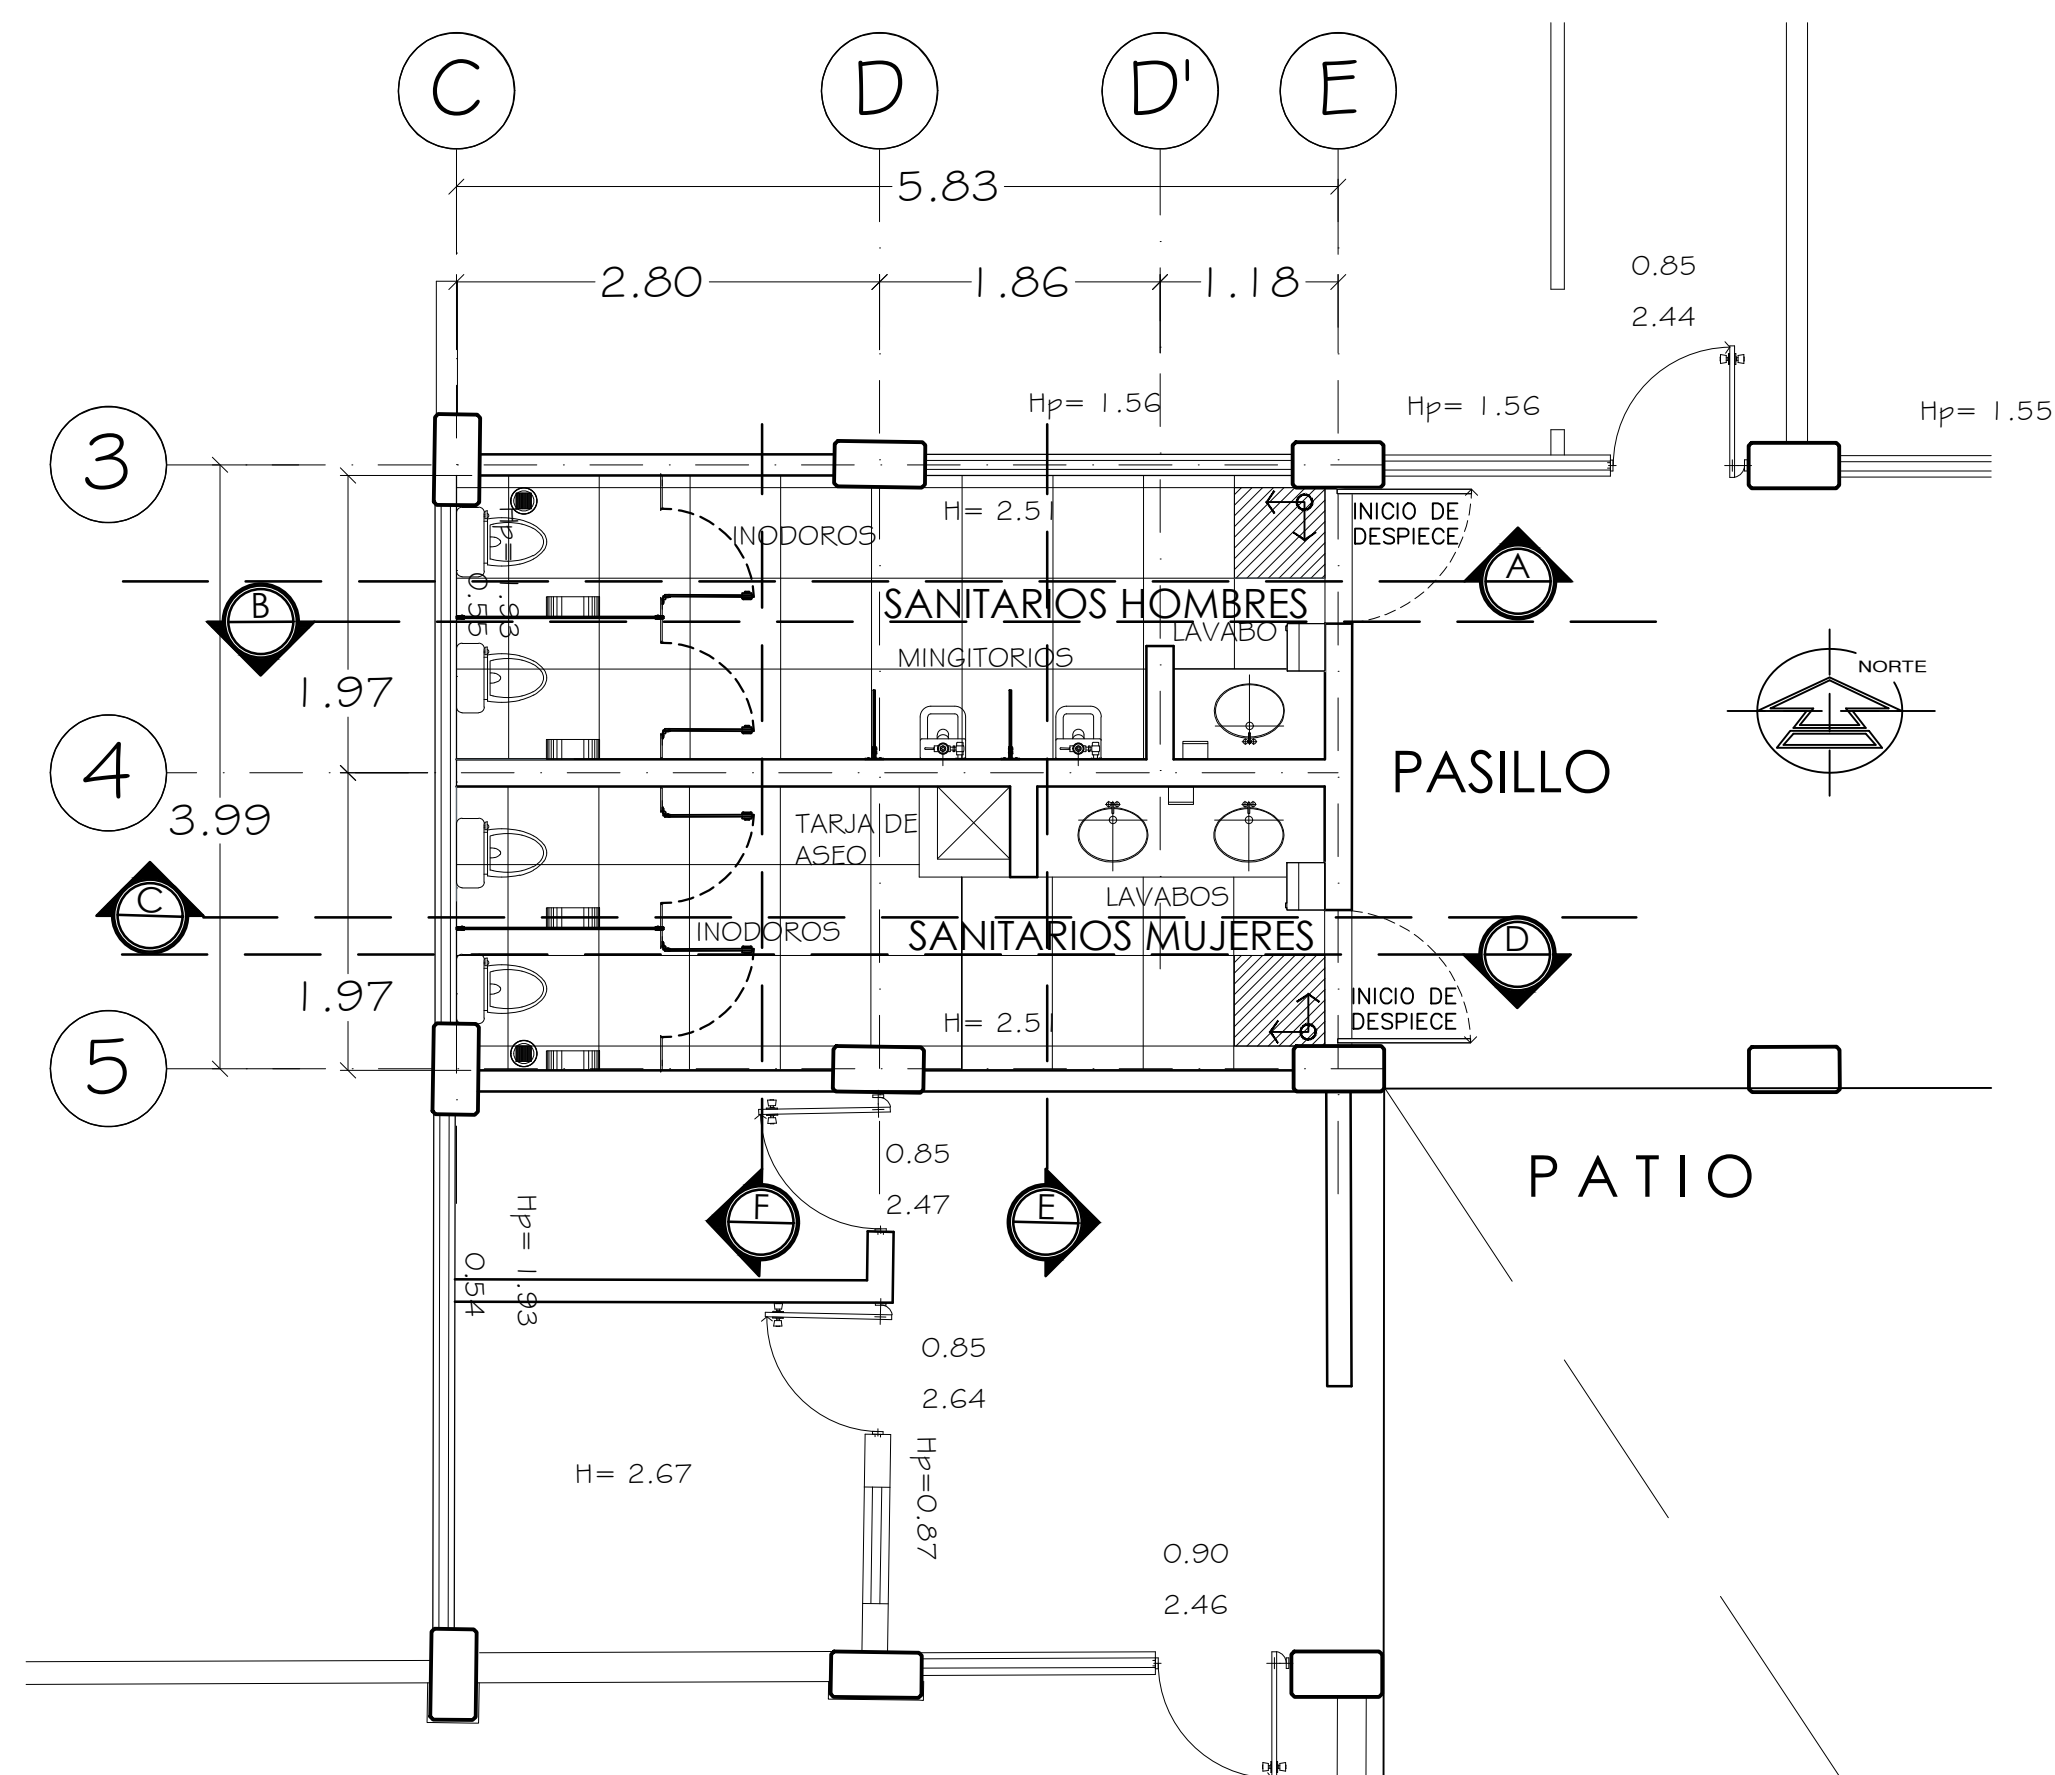

PLANTA ARQUITECTÓNICA SANITARIOS -PROPUESTA
JDN SALVADOR GALVEZ REYES ESCALA 1:50

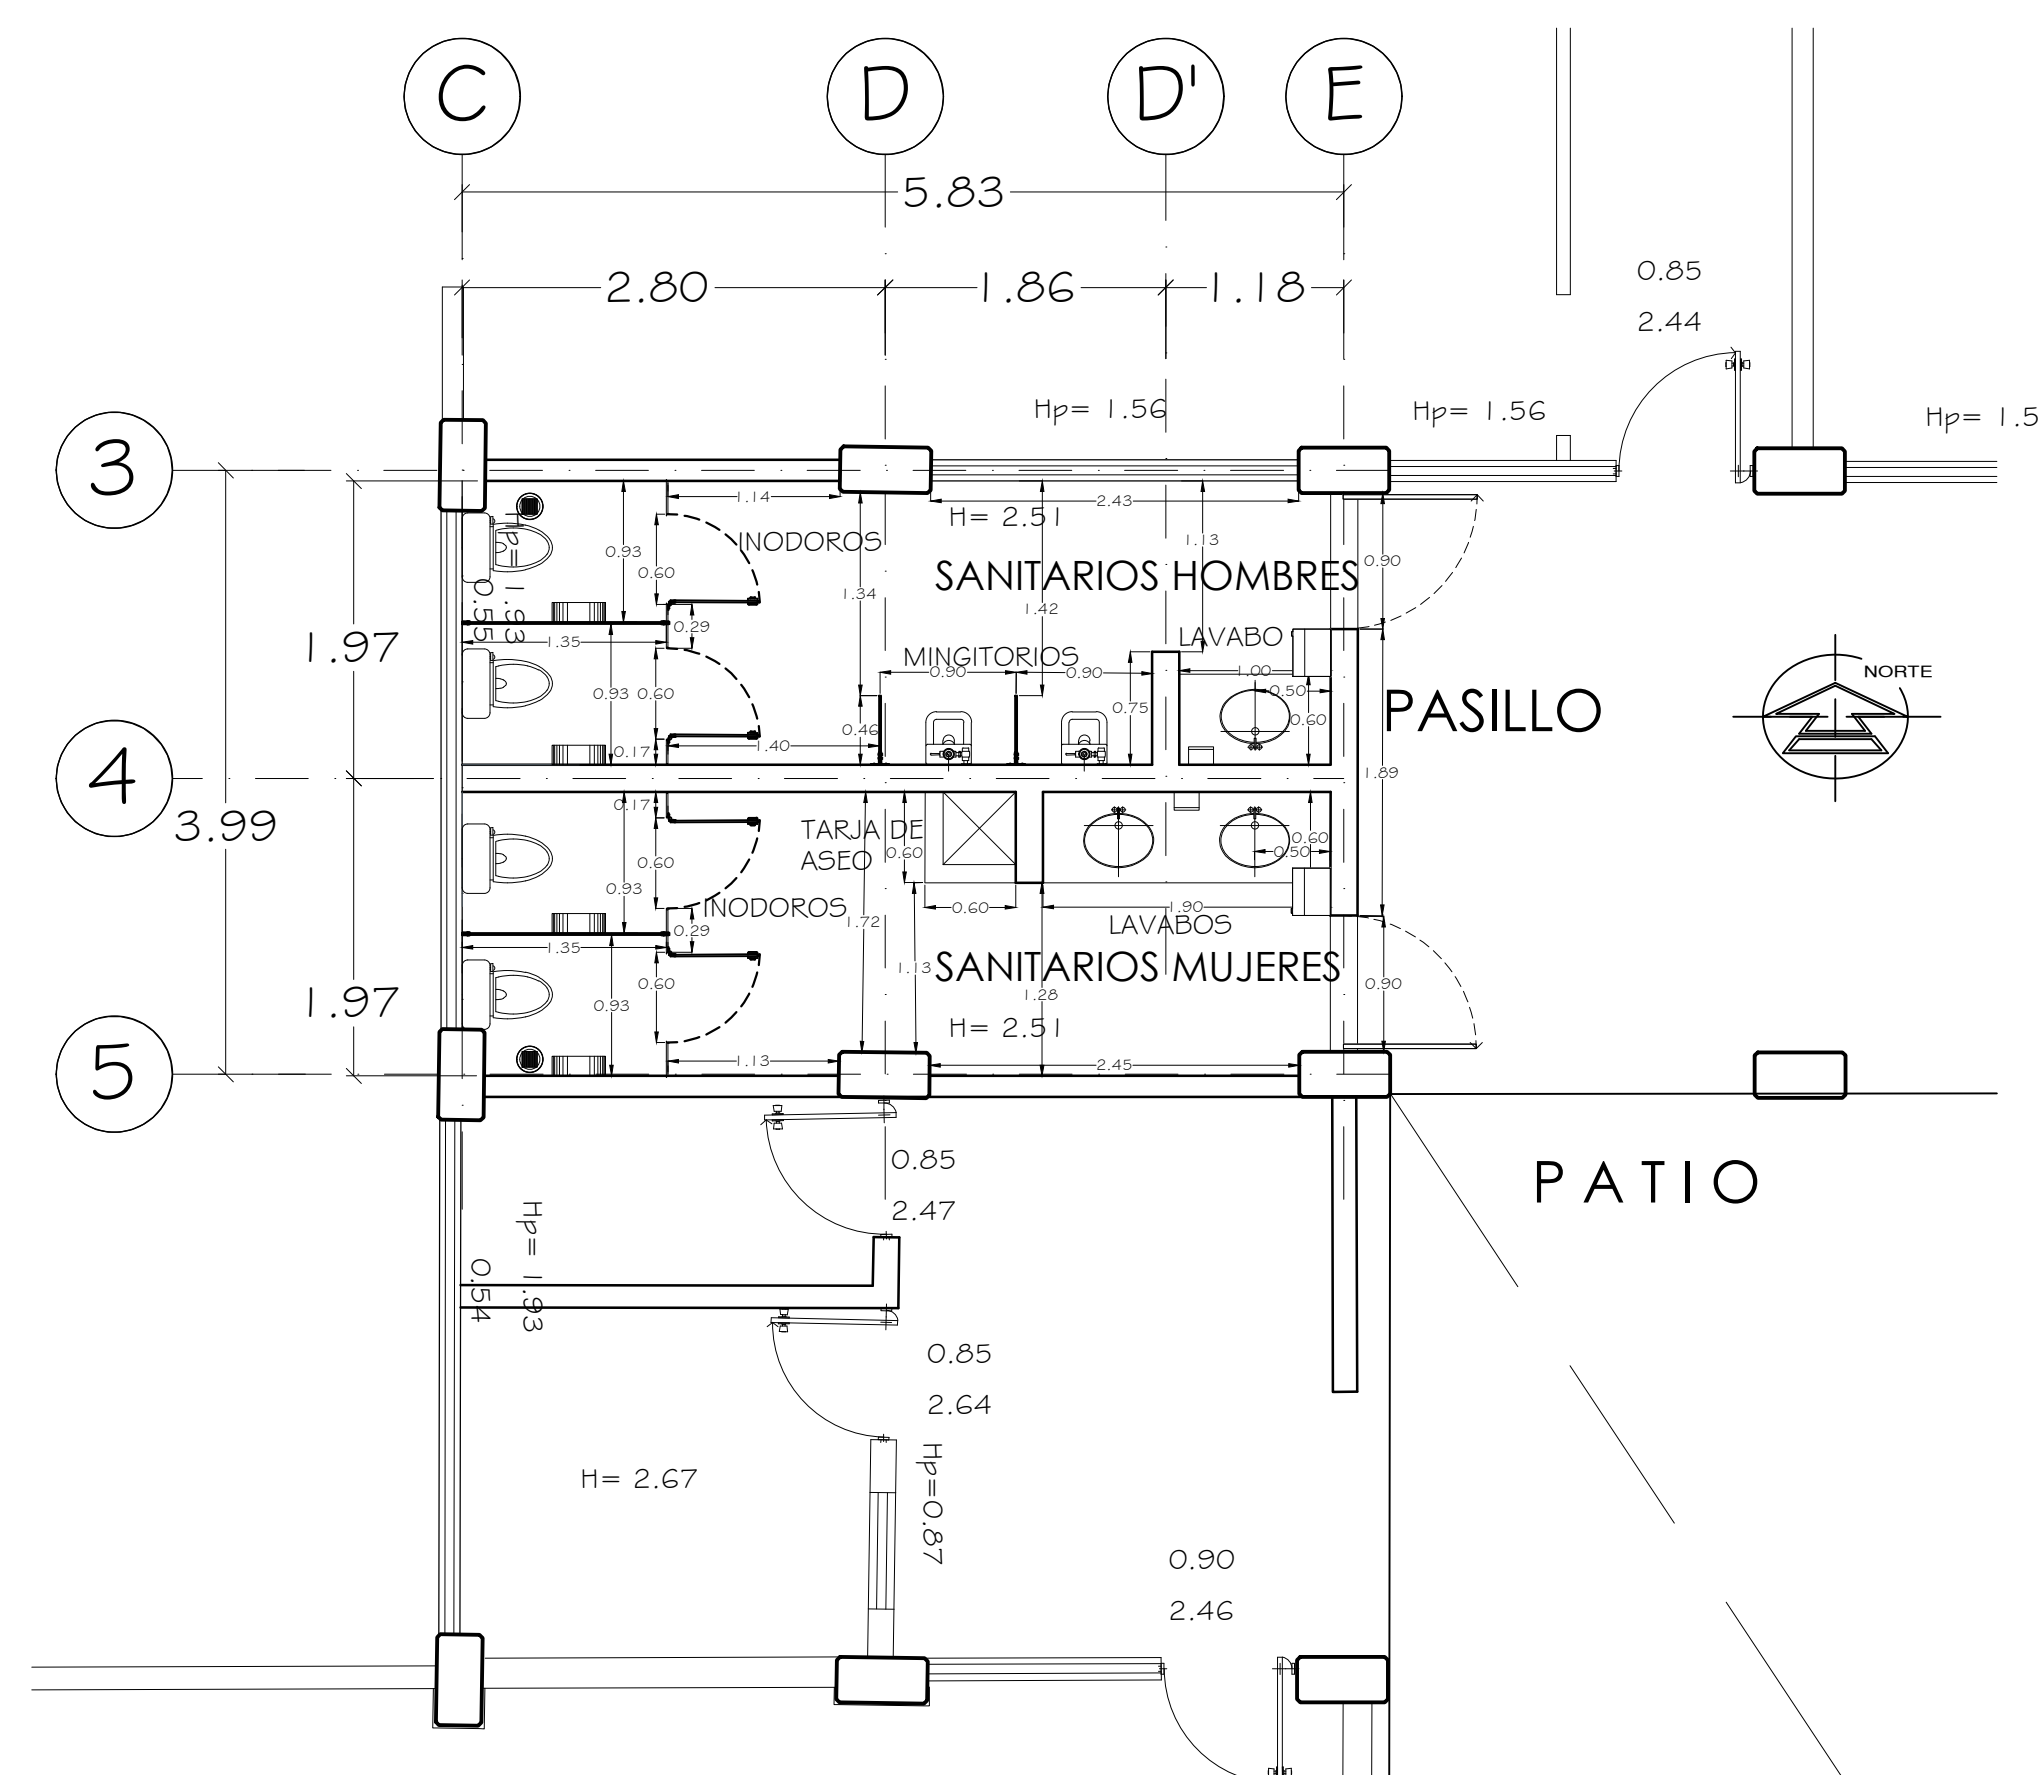

PLANTA ARQUITECTÓNICA SANITARIOS -TRAZO
JDN SALVADOR GALVEZ REYES ESCALA 1:50

UBICACIÓN

ESPECIFICACIONES / SIMBOLOGÍA

REVISIÓN

NÚMERO	REVISIÓN	RESPONSABLE	FECHA

DIRECTOR DE PROYECTOS DEL ESPACIO PÚBLICO
ARQ. CARLOS M. HERNÁNDEZ DÍAZ
DIRECTOR DE OBRA PÚBLICAS
MTR. FRANCISCO JOSÉ ONTIVEROS BALCÁZAR
DIRECTOR DE LA UNIDAD DE PROYECTOS Y GESTIÓN DE RECURSOS
ARQ. JUAN CARLOS ARAUZ ABARCA

JEFE DE DEPARTAMENTO DE PROYECTOS
ARQ. SALVADOR MARISCAL SANDOVAL
CONTACTO:

ALFREDO ESCOTO HUIZAR
CONTENIDO:
**PLANTA ARQUITECTÓNICA
SANITARIOS
ESTADO ACTUAL, PROPUESTA Y
TRAZO**

ARCHIVO: OP/PROYECTOS CLAVE DE LÁMINA

ELABORADO: O.P. A1-02-CRFM

FECHA: SEPTIEMBRE DE 2020 ESCALA: 1:50

PROYECTO O PROGRAMA: ESCUELA DE MÚSICA "FLORES MAGÓN"

11/2
07