

REHABILITACION DE CRUZ VERDE RUIZ SANCHEZ PLANTA BAJA
 CALLE #52 ANTONIO TELLO #215, ENTRE MEDRANO Y ALDAMA ZONA OLIMPICA
 GUADALAJARA JALISCO MEX.




 Gobierno de Guadalajara

CRUZ VERDE RUIZ SANCHEZ


 CALLE #52 ANTONIO TELLO #215

 ENTRE ALDAMA Y MEDRANO

 ZONA OLIMPICA

 GUADALAJARA JAL. MEX.

 DISTRITO O COLONIA

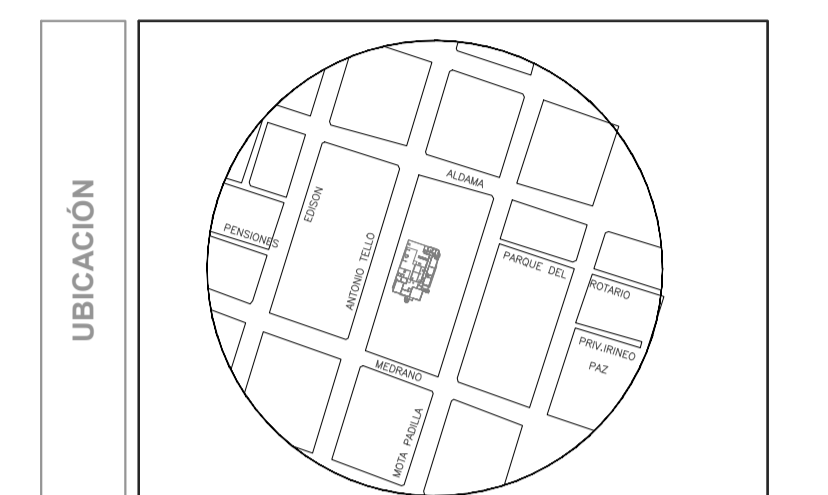


ESPECIFICACIONES / SIMBOLOGIA

NUMERO	REVISION	RESPONSABLE	FECHA
1	MODIFICACIONES EN QUIROFANOS	HEOM	JUL16

REVISIÓN

PROYECTO O PROGRAMA
 REHABILITACION UNIDADES MEDICAS MUNICIPALES

DIRECTOR DE PROYECTOS DEL ESPACIO PÚBLICO	
ARQ. RICARDO AGRAZ OROZCO	
DIRECTOR DE OBRAS PUBLICAS	
ING. JORGE GASTÓN GONZÁLEZ ALCÉRRECA	
DIRECTOR DE SERVICIOS MEDICOS MUNICIPALES	
DR. FERNANDO PETERSEN ARANGUREN	
PROYECTO:	
ARQ. HECTOR EDUARDO ORTIZ MARISCAL ARQ. SUSANA FLORES DE ANDA	
OBRA:	
REHABILITACION DE UNIDAD MEDICA DE URGENCIAS CRUZ VERDE DR. FRANCISCO RUIZ SANCHEZ	
CONTENIDO:	
PLANTA BAJA PROYECTO	
ARCHIVO	CLAVE DE LÁMINA
ELABORADO	FRS-AR-01
SFA/CFT/FRM	REV 1
FECHA	ESCALA
23 DE OCTUBRE DE 2016	1 : 100


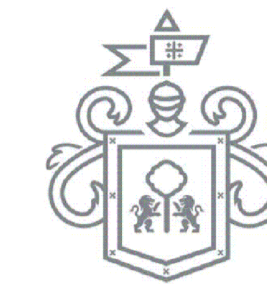


Gobierno de Guadalajara



CRUZ VERDE RUIZ SANCHEZ
CALLE #52 ANTONIO TELLO #215
ENTRE ALDAMA Y MEDRANO
ZONA OLIMPICA
GUADALAJARA JAL. MEX.

DISTRITO O COLONIA

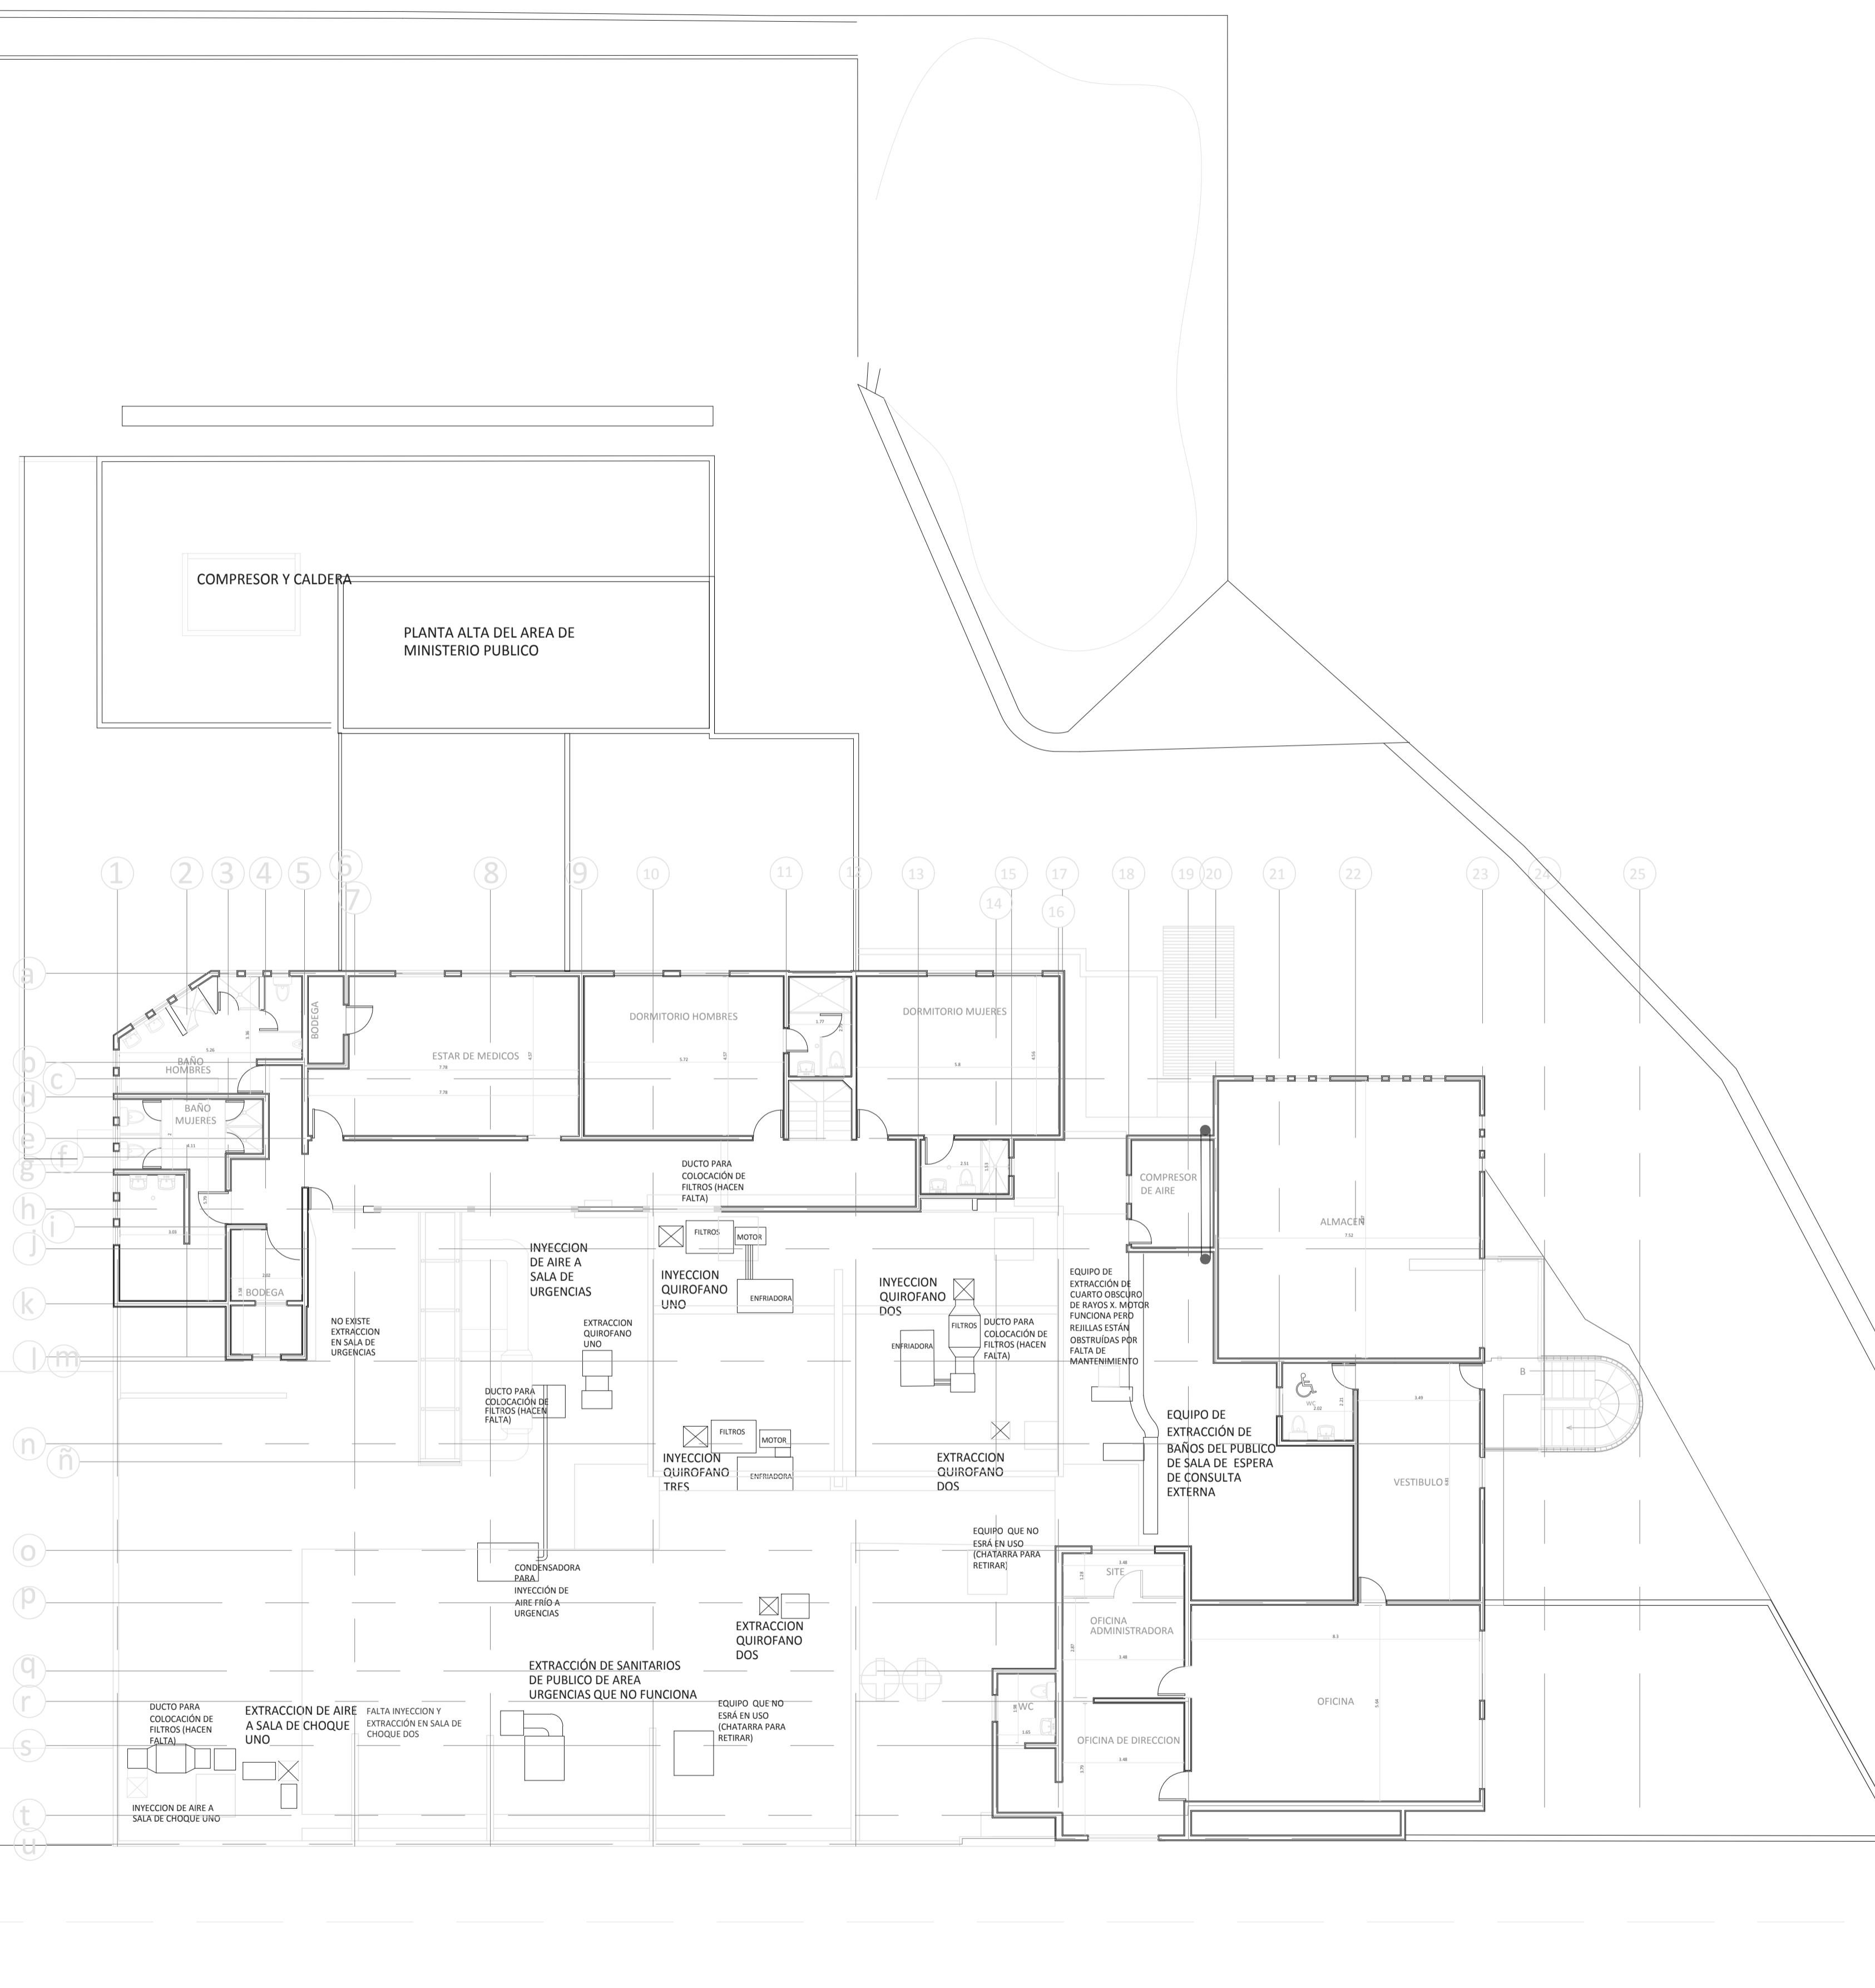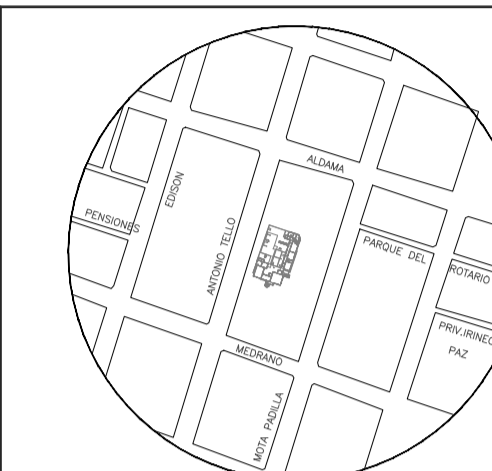

Handwritten signature or initials in blue ink.

REHABILITACION DE CRUZ VERDE RUIZ SANCHEZ PLANTA ALTA

CALLE #52 ANTONIO TELLO #215, ENTRE MEDRANO Y ALDAMA ZONA OLIMPICA
GUADALAJARA JALISCO MEX.

REVISION ESPECIFICACIONES / SIMBOLOGIA

NUMERO	REVISION	RESPONSABLE	FECHA
1	MODIFICACIONES EN QUIROFANOS	HEOM	JUL16

PROYECTO O PROGRAMA REHABILITACION UNIDADES MEDICAS MUNICIPALES

DIRECTOR DE PROYECTOS DEL ESPACIO PUBLICO
ARQ. RICARDO AGRAZ OROZCO
DIRECTOR DE OBRAS PUBLICAS

ING. JORGE GASTÓN GONZÁLEZ ALCÉRRECA
DIRECTOR DE SERVICIOS MEDICOS MUNICIPALES

DR. FERNANDO PETERSEN ARANGUREN

PROYECTO:
ARQ. HECTOR EDUARDO ORTIZ MARISCAL
ARQ. SUSANA FLORES DE ANDA

OBRA:
REHABILITACION DE
UNIDAD MEDICA DE URGENCIAS CRUZ
VERDE DR. FRANCISCO RUIZ SANCHEZ

CONTENIDO
PLANTA ALTA
PROYECTO

ARCHIVO	CLAVE DE LÁMINA
ELABORADO SFA/CFT/FRM	FRS-AR-02 REV 1
FECHA 6 DE SEPTIEMBRE DE 2016	ESCALA 1 : 100