

SIMBOLOGÍA / ESPECIFICACIONES

B	→	BAJA
S	→	SUBE
4%	→	PENDIENTE
⌘		CAMBIO DE ACABADO
⌘		CAMBIO DE NIVEL
↗		INICIO DE DESPIECE
X		CORTE
⊕ NPT ± 00.00		NIVEL DE PISO TERMINADO
⊕ NTN ± 00.00		NIVEL DE TERRENO NATURAL
NPT ± 00.00 ▼		NIVEL DE PISO TERMINADO
NBL ± 00.00 ▼		NIVEL BAJO DE LOSA
NP ± 00.00 ▼		NIVEL DE PRETIL
NAM ± 00.00 ▼		NIVEL DE ALTURA MÁXIMO LLAMADA A DETALLE
(A) EJE		SECCIÓN

REVISIONES


NÚMERO	REVISIÓN	RESPONSABLE	FECHA

- DIRECTOR DE PROYECTOS DEL ESPACIO PÚBLICO**
ARQ. CARLOS M. HERNÁNDEZ DÍAZ
- JEFATURA DE DISEÑO CREATIVO**
ARQ. JESSICA S. MAGAÑA GONZÁLEZ
- JEFATURA DE ADMINISTRACIÓN DE PROYECTOS**
ARQ. BRENDA M. BARRON SÁNCHEZ
- DIRECTOR DE OBRAS PÚBLICAS**
ING. FRANCISCO JOSE ONTIVEROS BALCÁZAR
- DIRECTOR DE LA UNIDAD DE PROYECTOS Y GESTIÓN DE RECURSOS**
ING. JUAN CARLOS ARAUZ ABARCA
- JEFE DE DEPARTAMENTO DE PROYECTOS**
ING. JORGE ALBERTO SAUCEDO ZENDEJAS

CONTENIDO
TEXTO


ELABORÓ PEP	ARCHIVO C:\WINDOWS\PROYECTOS 2018 - 2021
FECHA FEB 2020	ESCALA 1:100
	CLAVE TEXTO

PROYECTO AMPLIACIÓN CRUZ VERDE IGNACIO ALLENDE

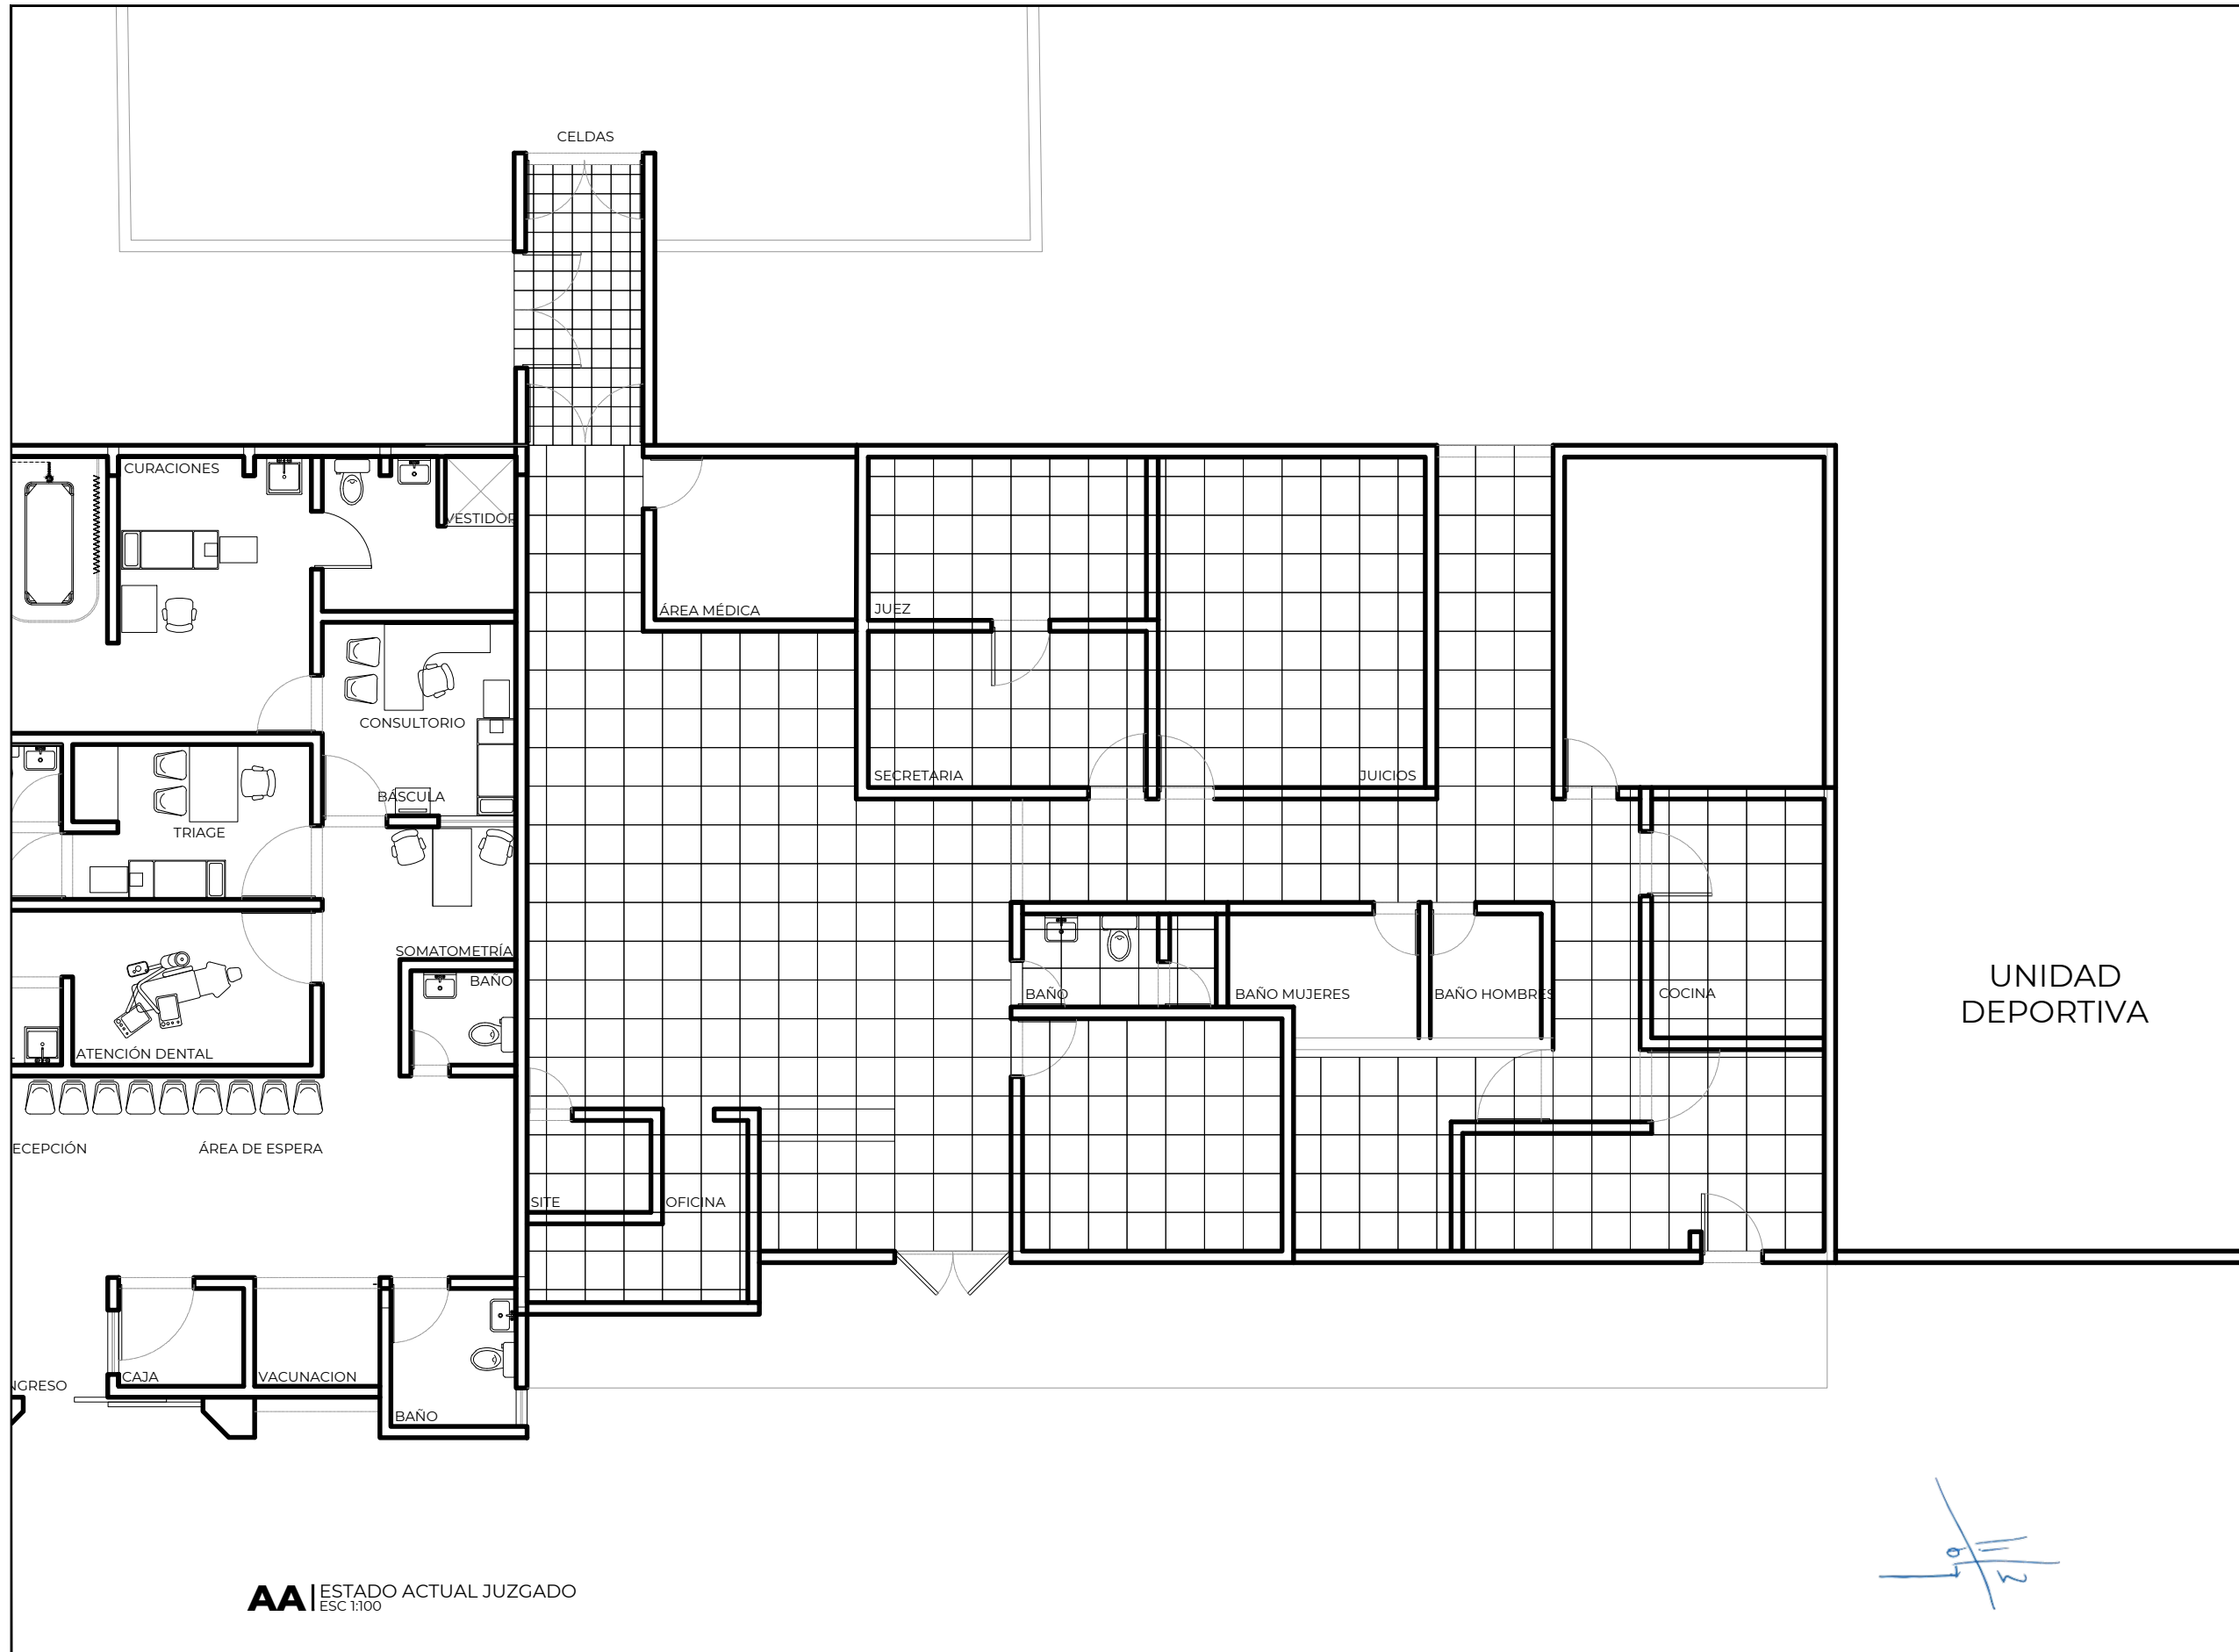

AA ESTADO ACTUAL JUZGADO
ESC 1:100

11/3
07

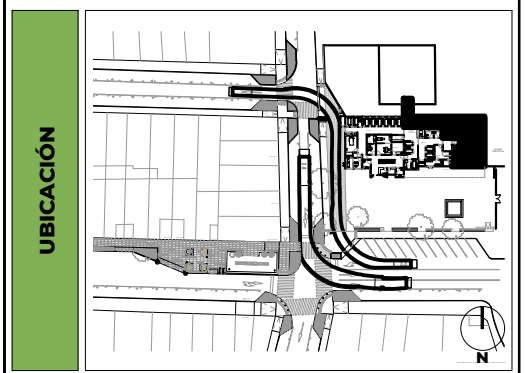

SIMBOLOGÍA / ESPECIFICACIONES

- B → BAJA
- S → SUBE
- 4% → PENDIENTE
- ✂ → CAMBIO DE ACABADO
- ▬ → CAMBIO DE NIVEL
- ↗ → INICIO DE DESPIECE
- X → CORTE
- ⊕ NPT ± 00.00 → NIVEL DE PISO TERMINADO
- ⊕ NTN ± 00.00 → NIVEL DE TERRENO NATURAL
- ▼ NPT ± 00.00 → NIVEL DE PISO TERMINADO
- ▼ NBL ± 00.00 → NIVEL BAJO DE LOSA
- ▼ NP ± 00.00 → NIVEL DE PRETIL
- ▼ NAM ± 00.00 → NIVEL DE ALTURA MÁXIMO
- ▬ LLAMADA A DETALLE

(A) EJE 00 SECCIÓN 00

REVISIONES

NÚMERO	REVISIÓN	RESPONSABLE	FECHA

DIRECTOR DE PROYECTOS DEL ESPACIO PÚBLICO
ARQ. CARLOS M. HERNÁNDEZ DÍAZ

JEFATURA DE DISEÑO CREATIVO
ARQ. JESSICA S. MAGAÑA GONZÁLEZ

JEFATURA DE ADMINISTRACIÓN DE PROYECTOS
ARQ. BRENDA M. BARRON SÁNCHEZ

DIRECTOR DE OBRAS PÚBLICAS
ING. FRANCISCO JOSE ONTIVEROS BALCÁZAR

DIRECTOR DE LA UNIDAD DE PROYECTOS Y GESTIÓN DE RECURSOS
ING. JUAN CARLOS ARAUZ ABARCA

JEFE DE DEPARTAMENTO DE PROYECTOS
ING. JORGE ALBERTO SAUCEDO ZENDEJAS

CONTENIDO
ESTADO ACTUAL JUZGADO

ELABORÓ ARCHIVO
PEP C:\WINDOWS\PROYECTOS 2018 - 2021

FECHA ESCALA CLAVE
FEB 2020 1:100 TEXTO

PROYECTO
AMPLIACIÓN CRUZ VERDE IGNACIO ALLENDE




A1 IMAGEN OBJETIVO HOSPITALIZACIÓN
SIN ESCALA



A2 IMAGEN OBJETIVO CONSULTA EXTERNA
SIN ESCALA



UBICACIÓN

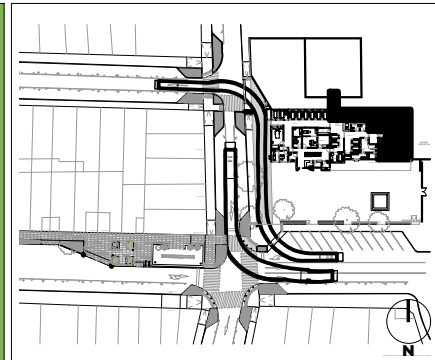

SIMBOLOGÍA / ESPECIFICACIONES

B →	BAJA
S →	SUBE
4% →	PENDIENTE
⌘	CAMBIO DE ACABADO
⌘	CAMBIO DE NIVEL
↗	INICIO DE DESPIECE
X	CORTE
⊕ NPT ± 00.00	NIVEL DE PISO TERMINADO
⊕ NTN ± 00.00	NIVEL DE TERRENO NATURAL
▼ NPT ± 00.00	NIVEL DE PISO TERMINADO
▼ NBL ± 00.00	NIVEL BAJO DE LOSA
▼ NP ± 00.00	NIVEL DE PRETIL
▼ NAM ± 00.00	NIVEL DE ALTURA MÁXIMO LLAMADA A DETALLE
⊙	EJE
00 ——— 00	SECCIÓN

REVISIONES

NÚMERO	REVISIÓN	RESPONSABLE	FECHA

DIRECTOR DE PROYECTOS DEL ESPACIO PÚBLICO
ARQ. CARLOS M. HERNÁNDEZ DÍAZ

JEFATURA DE DISEÑO CREATIVO
ARQ. JESSICA S. MAGAÑA GONZÁLEZ

JEFATURA DE ADMINISTRACIÓN DE PROYECTOS
ARQ. BRENDA M. BARRON SÁNCHEZ

DIRECTOR DE OBRAS PÚBLICAS
ING. FRANCISCO JOSE ONTIVEROS BALCÁZAR

DIRECTOR DE LA UNIDAD DE PROYECTOS Y GESTIÓN DE RECURSOS
ING. JUAN CARLOS ARAUZ ABARCA

JEFE DE DEPARTAMENTO DE PROYECTOS
ING. JORGE ALBERTO SAUCEDO ZENDEJAS

CONTENIDO
IMAGENES OBJETIVO


ELABORÓ ARCHIVO
PEP C:\WINDOWS\PROYECTOS 2018 - 2021

FECHA ESCALA CLAVE
FEB 2020 SIN ESCALA TEXTO

PROYECTO
AMPLIACIÓN CRUZ VERDE IGNACIO ALLENDE

11/2
07

UBICACIÓN

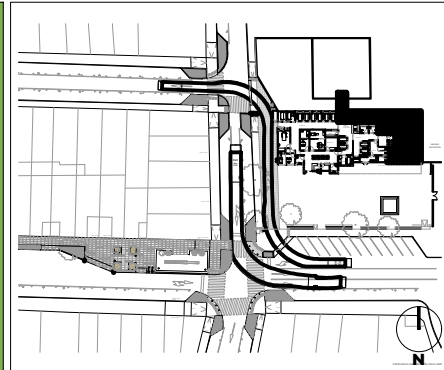

SIMBOLOGÍA / ESPECIFICACIONES

B	→	BAJA
S	→	SUBE
4%	→	PENDIENTE
⌵		CAMBIO DE ACABADO
⌴		CAMBIO DE NIVEL
↻		INICIO DE DESPIECE
✂		CORTE
⊕ NPT ± 00.00		NIVEL DE PISO TERMINADO
⊕ NTN ± 00.00		NIVEL DE TERRENO NATURAL
NPT ± 00.00 ▼		NIVEL DE PISO TERMINADO
NBL ± 00.00 ▼		NIVEL BAJO DE LOSA
NP ± 00.00 ▼		NIVEL DE PRETIL
NAM ± 00.00 ▼		NIVEL DE ALTURA MÁXIMO LLAMADA A DETALLE
(A) EJE		SECCIÓN

REVISIONES

NÚMERO	REVISIÓN	RESPONSABLE	FECHA

DIRECTOR DE PROYECTOS DEL ESPACIO PÚBLICO
ARQ. CARLOS M. HERNÁNDEZ DÍAZ

JEFATURA DE DISEÑO CREATIVO
ARQ. JESSICA S. MAGAÑA GONZÁLEZ

JEFATURA DE ADMINISTRACIÓN DE PROYECTOS
ARQ. BRENDA M. BARRON SÁNCHEZ

DIRECTOR DE OBRAS PÚBLICAS
ING. FRANCISCO JOSE ONTIVEROS BALCÁZAR

DIRECTOR DE LA UNIDAD DE PROYECTOS Y GESTIÓN DE RECURSOS
ING. JUAN CARLOS ARAÚZ ABARCA


JEFE DE DEPARTAMENTO DE PROYECTOS
ING. JORGE ALBERTO SAUCEDO ZENDEJAS

CONTENIDO
PLANTA BAJA DEMOLICIONES

ELABORÓ PEP **ARCHIVO** C:\WINDOWS\PROYECTOS 2018 - 2021



FECHA FEB 2020 **ESCALA** 1:175 **CLAVE** TEXTO

PROYECTO AMPLIACIÓN CRUZ VERDE IGNACIO ALLENDE

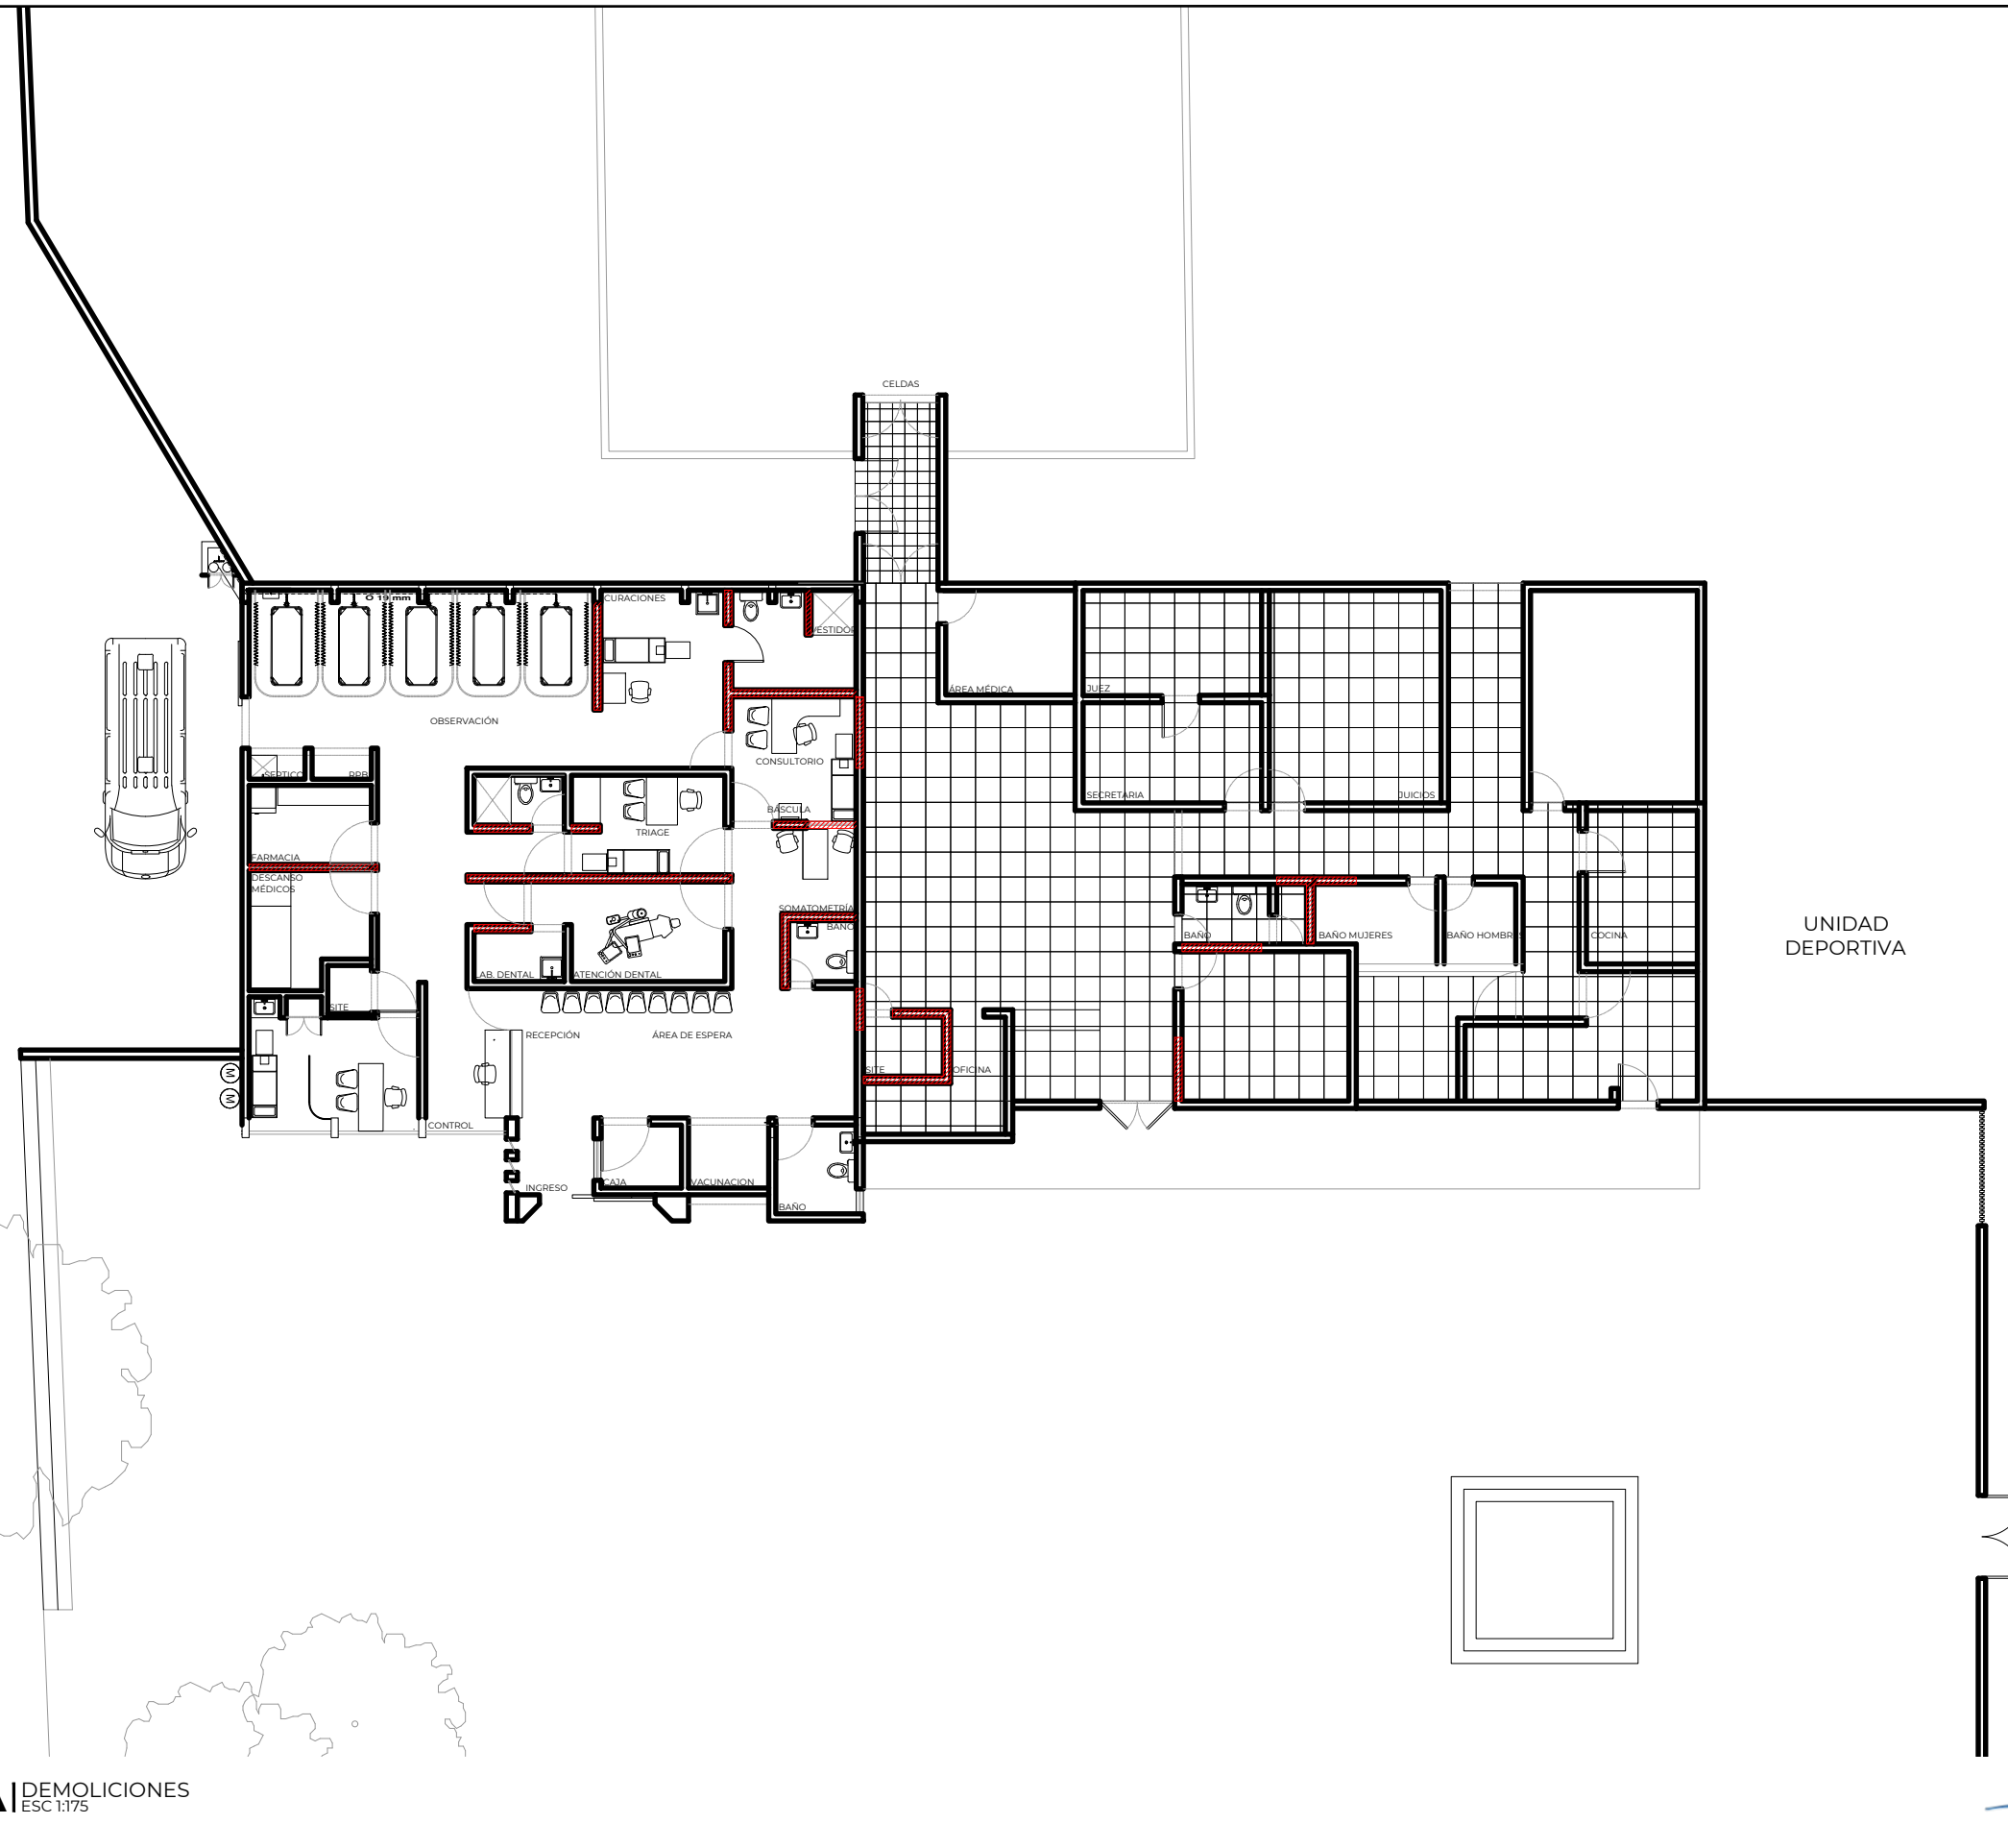

UNIDAD DEPORTIVA

Handwritten signature and date: 11/2/20

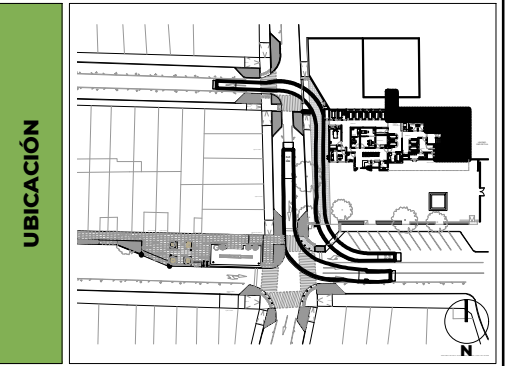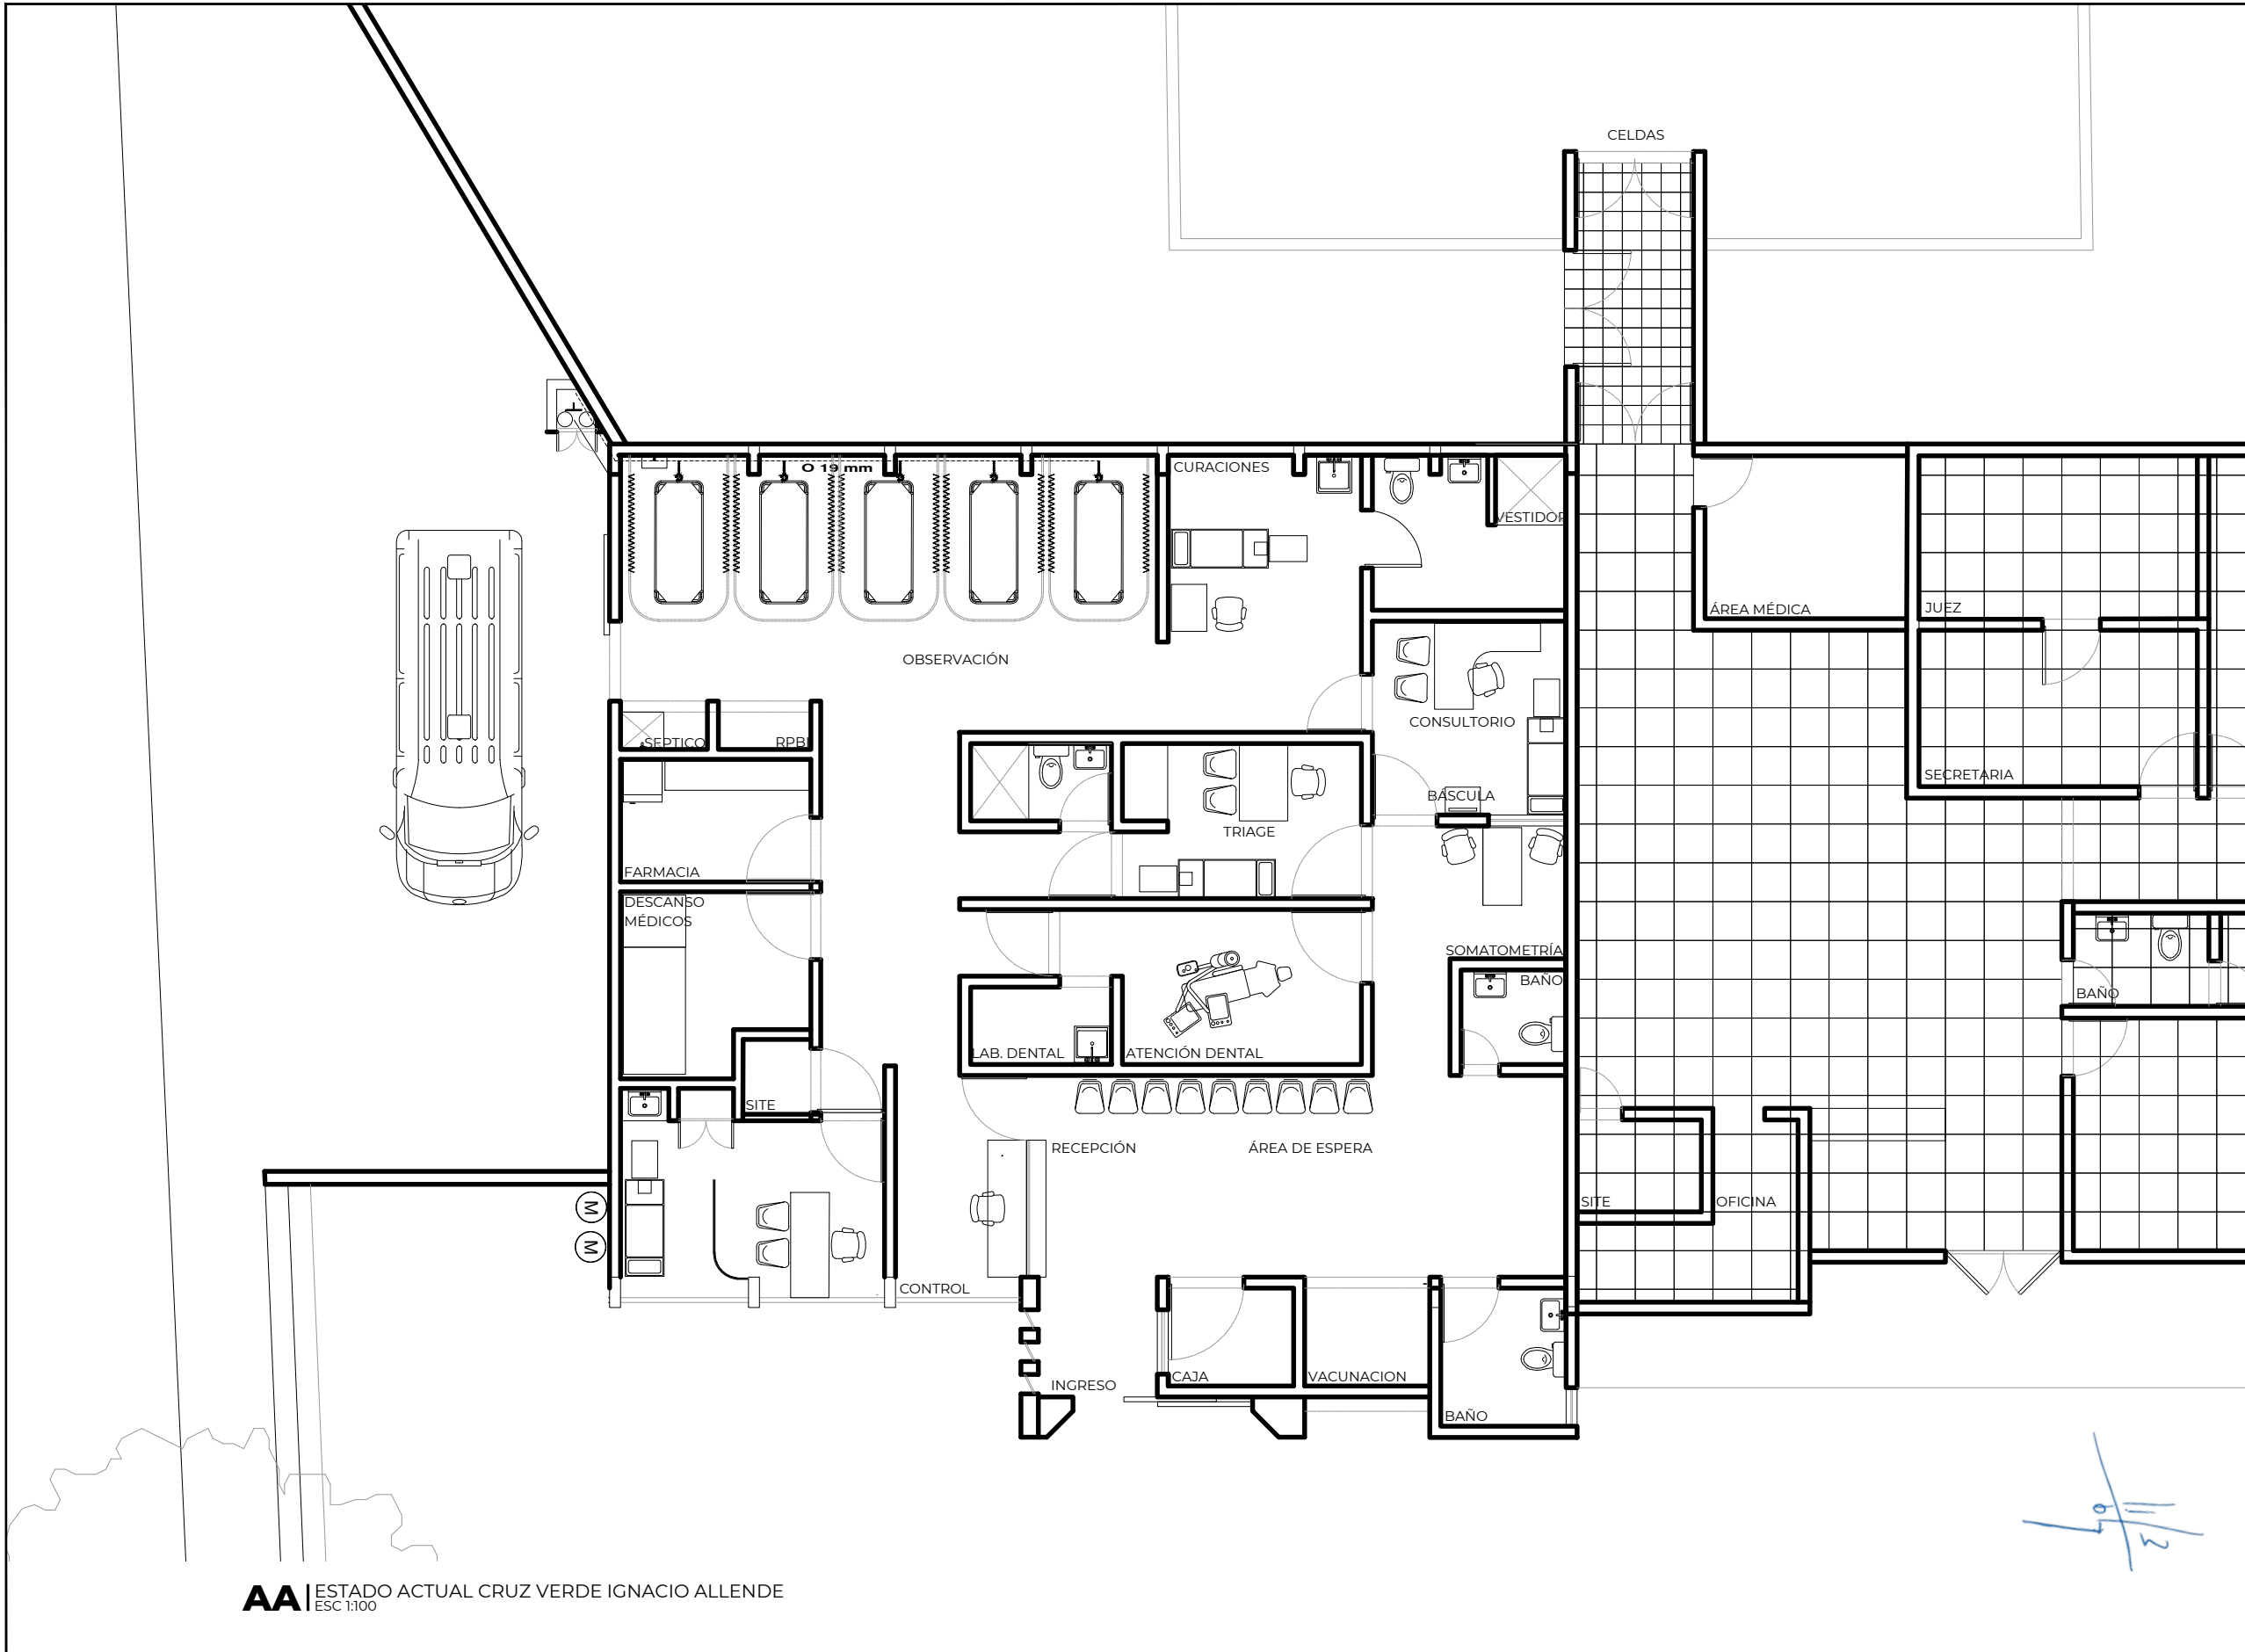

SIMBOLOGÍA / ESPECIFICACIONES

B	→	BAJA
S	→	SUBE
4%	→	PENDIENTE
X		CAMBIO DE ACABADO
■		CAMBIO DE NIVEL
↗		INICIO DE DESPIECE
X		CORTE
⊕ NPT ± 00.00		NIVEL DE PISO TERMINADO
⊕ NTN ± 00.00		NIVEL DE TERRENO NATURAL
NPT ± 00.00 ▼		NIVEL DE PISO TERMINADO
NBL ± 00.00 ▼		NIVEL BAJO DE LOSA
NP ± 00.00 ▼		NIVEL DE PRETIL
NAM ± 00.00 ▼		NIVEL DE ALTURA MÁXIMO LLAMADA A DETALLE
(A)	EJE	
		00 SECCIÓN 00

REVISIONES

NÚMERO	REVISIÓN	RESPONSABLE	FECHA

DIRECTOR DE PROYECTOS DEL ESPACIO PÚBLICO
ARQ. CARLOS M. HERNÁNDEZ DÍAZ

JEFATURA DE DISEÑO CREATIVO
ARQ. JESSICA S. MAGAÑA GONZÁLEZ

JEFATURA DE ADMINISTRACIÓN DE PROYECTOS
ARQ. BRENDA M. BARRON SÁNCHEZ

DIRECTOR DE OBRAS PÚBLICAS
ING. FRANCISCO JOSE ONTIVEROS BALCÁZAR

DIRECTOR DE LA UNIDAD DE PROYECTOS Y GESTIÓN DE RECURSOS
ING. JUAN CARLOS ARAUZ ABARCA



JEFE DE DEPARTAMENTO DE PROYECTOS
ING. JORGE ALBERTO SAUCEDO ZENDEJAS

CONTENIDO
ESTADO ACTUAL CRUZ VERDE IGNACIO ALLENDE

ELABORÓ PEP **ARCHIVO** C:\WINDOWS\PROYECTOS 2018 - 2021

FECHA FEB 2020 **ESCALA** 1:100 **CLAVE** TEXTO

11/3
07

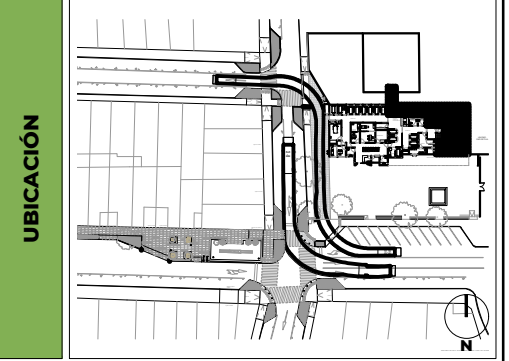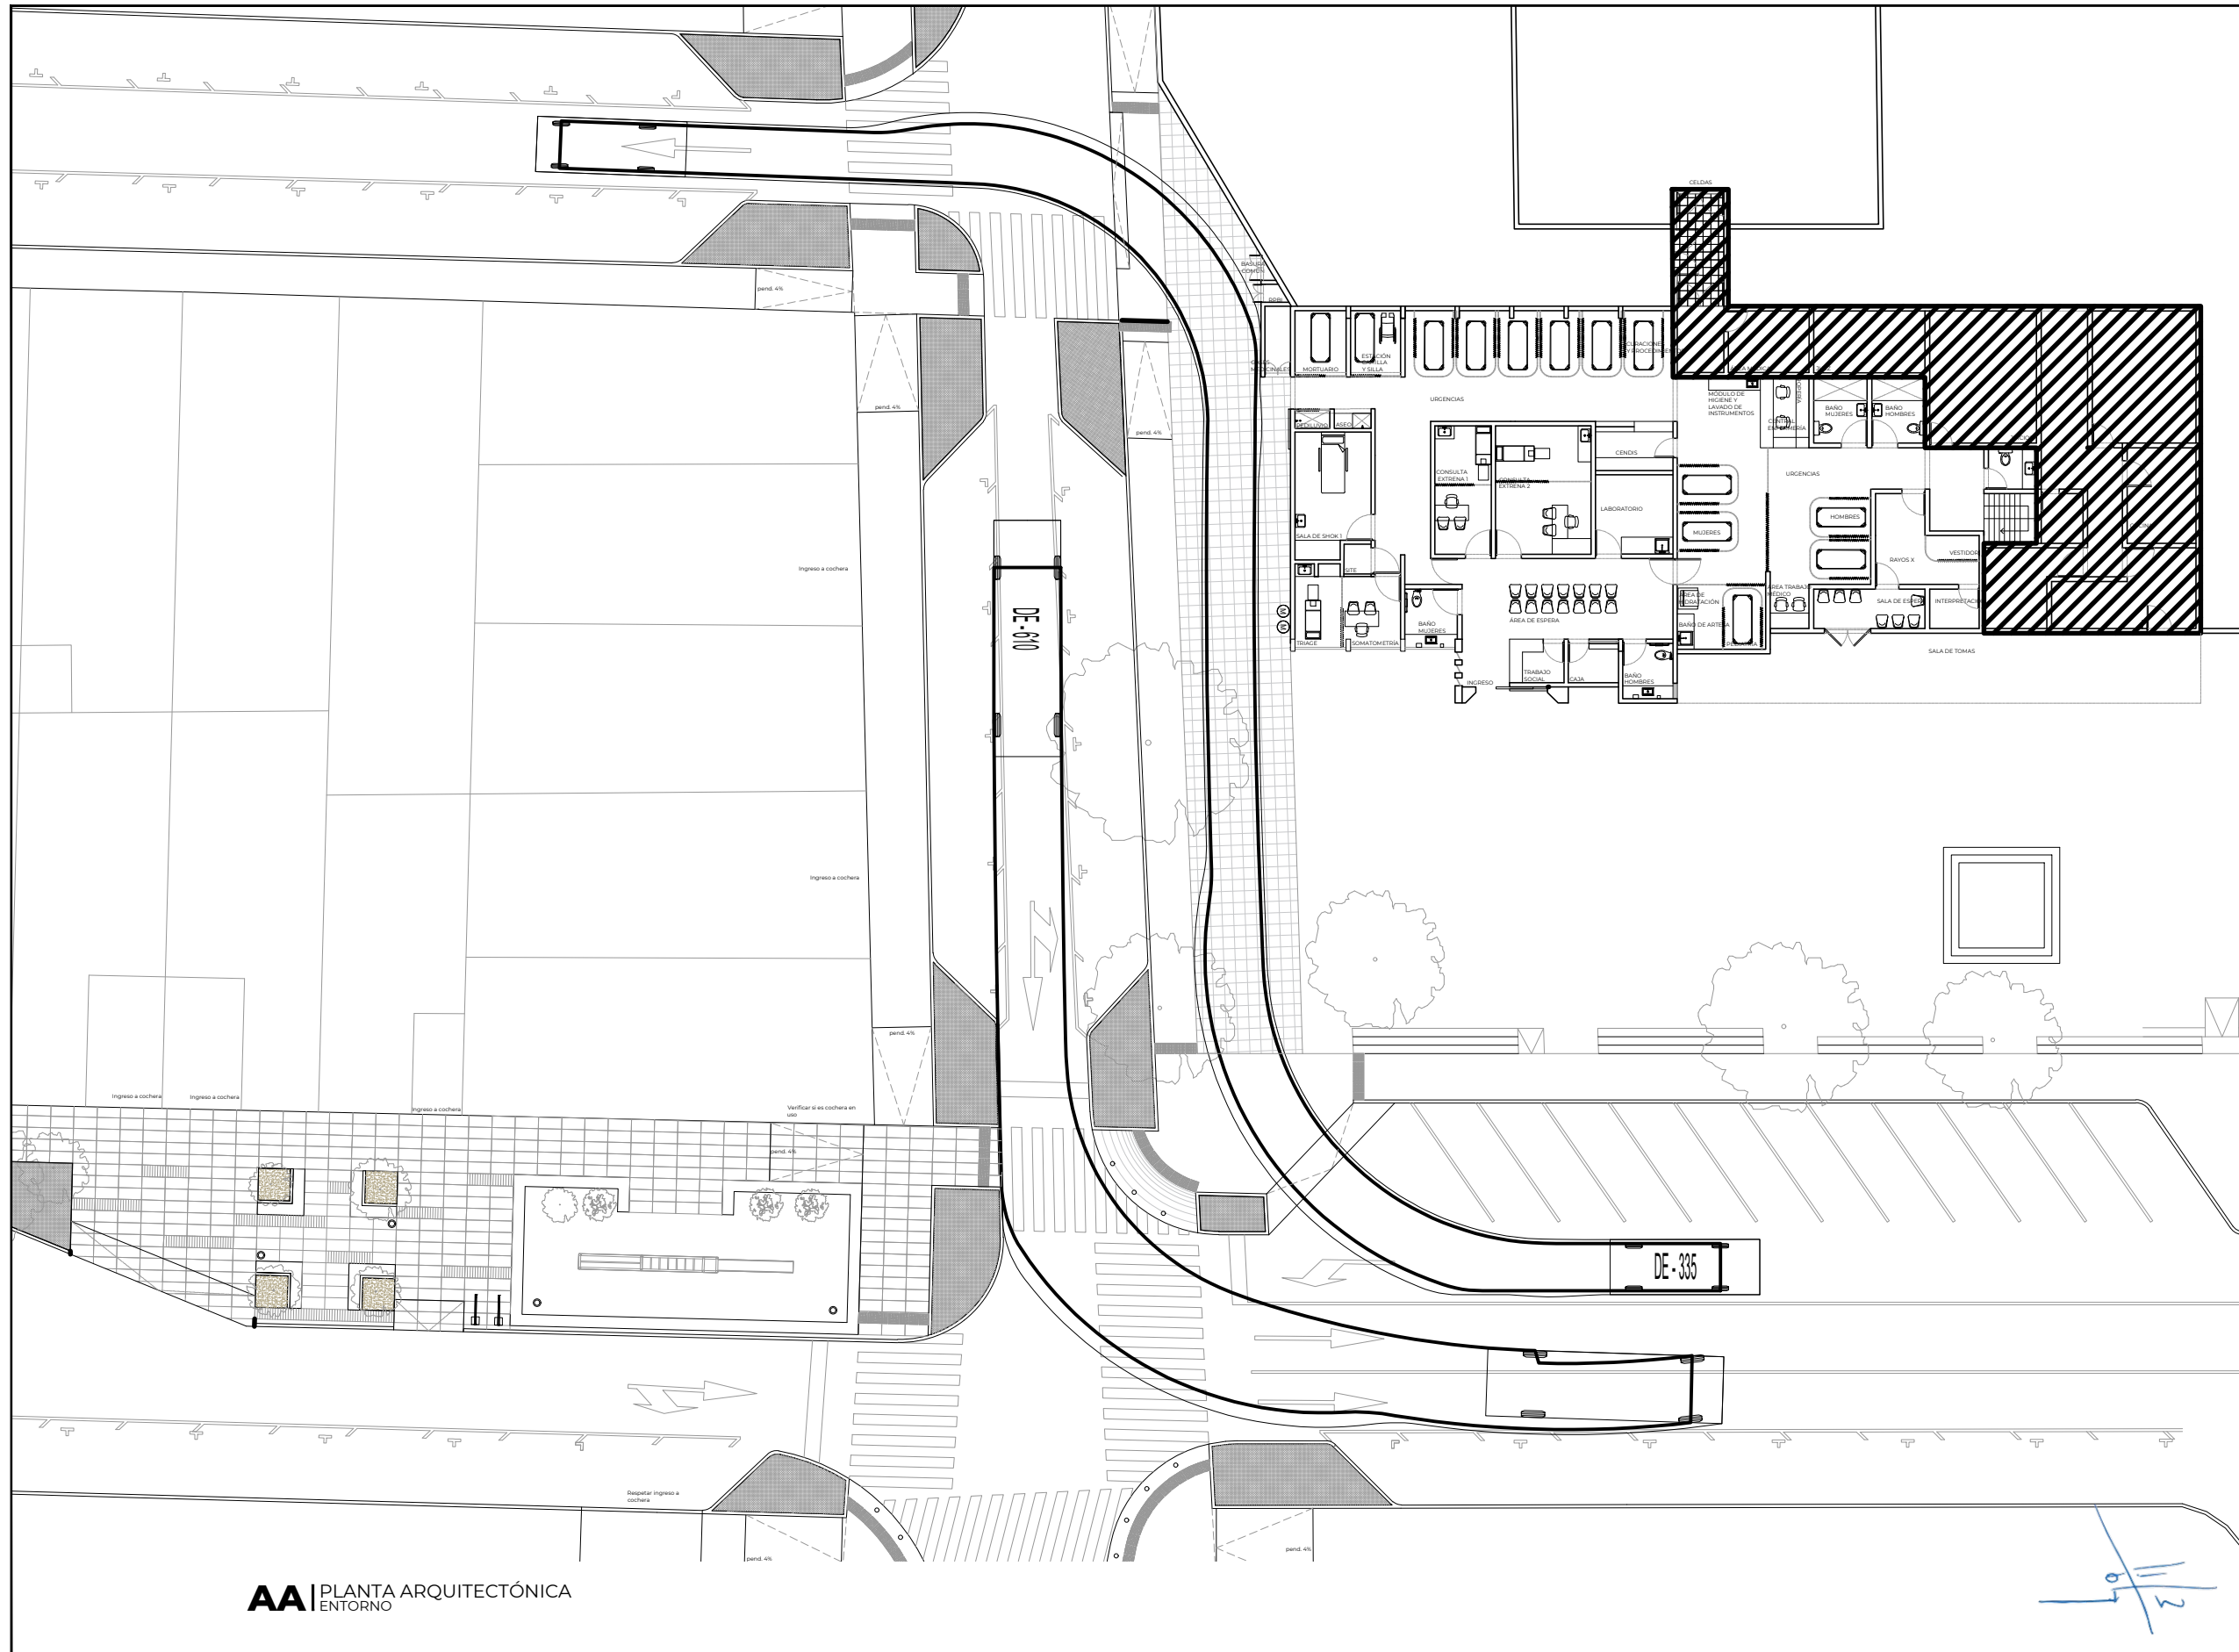

SIMBOLOGÍA / ESPECIFICACIONES

B	→	BAJA
S	→	SUBE
4%	→	PENDIENTE
⌘		CAMBIO DE ACABADO
⌘		CAMBIO DE NIVEL
↗		INICIO DE DESPIECE
X		CORTE
⊕ NPT ± 00.00		NIVEL DE PISO TERMINADO
⊕ NTN ± 00.00		NIVEL DE TERRENO NATURAL
▼ NPT ± 00.00		NIVEL DE PISO TERMINADO
▼ NBL ± 00.00		NIVEL BAJO DE LOSA
▼ NP ± 00.00		NIVEL DE PRETIL
▼ NAM ± 00.00		NIVEL DE ALTURA MÁXIMO LLAMADA A DETALLE
⊕		EJE
00	---	00
		SECCIÓN

REVISIONES

NÚMERO	REVISIÓN	RESPONSABLE	FECHA

DIRECTOR DE PROYECTOS DEL ESPACIO PÚBLICO
ARQ. CARLOS M. HERNÁNDEZ DÍAZ

JEFATURA DE DISEÑO CREATIVO
ARQ. JESSICA S. MAGAÑA GONZÁLEZ

JEFATURA DE ADMINISTRACIÓN DE PROYECTOS
ARQ. BRENDA M. BARRON SÁNCHEZ

DIRECTOR DE OBRAS PÚBLICAS
ING. FRANCISCO JOSE ONTIVEROS BALCÁZAR

DIRECTOR DE LA UNIDAD DE PROYECTOS Y GESTIÓN DE RECURSOS
ING. JUAN CARLOS ARAUZ ABARCA

JEFE DE DEPARTAMENTO DE PROYECTOS
ING. JORGE ALBERTO SAUCEDO ZENDEJAS

CONTENIDO
Entorno Cruz Verde


ELABORÓ PEP **ARCHIVO** C:\WINDOWS\PROYECTOS 2018 - 2021

FECHA FEB 2020 **ESCALA** INDICADA **CLAVE** TEXTO

11/2
07

PROYECTO AMPLIACIÓN CRUZ VERDE IGNACIO ALLENDE

UBICACIÓN

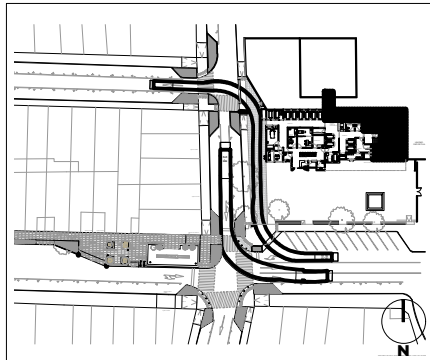

SIMBOLOGÍA / ESPECIFICACIONES

B	→	BAJA
S	→	SUBE
4%	→	PENDIENTE
		CAMBIO DE ACABADO
		CAMBIO DE NIVEL
		INICIO DE DESPIECE
		CORTE
		NIVEL DE PISO TERMINADO
		NIVEL DE TERRENO NATURAL
		NIVEL DE PISO TERMINADO
		NIVEL BAJO DE LOSA
		NIVEL DE PRETIL
		NIVEL DE ALTURA MÁXIMO
		LLAMADA A DETALLE
		EJE
		SECCIÓN

REVISIONES

NÚMERO	REVISIÓN	RESPONSABLE	FECHA

DIRECTOR DE PROYECTOS DEL ESPACIO PÚBLICO
ARQ. CARLOS M. HERNÁNDEZ DÍAZ

JEFATURA DE DISEÑO CREATIVO
ARQ. JESSICA S. MAGAÑA GONZÁLEZ

JEFATURA DE ADMINISTRACIÓN DE PROYECTOS
ARQ. BRENDA M. BARRON SÁNCHEZ

DIRECTOR DE OBRAS PÚBLICAS
ING. FRANCISCO JOSE ONTIVEROS BALCÁZAR

DIRECTOR DE LA UNIDAD DE PROYECTOS Y GESTIÓN DE RECURSOS
ING. JUAN CARLOS ARAUZ ABARCA


JEFE DE DEPARTAMENTO DE PROYECTOS
ING. JORGE ALBERTO SAUCEDO ZENDEJAS


CONTENIDO
TEXTO

ELABORÓ ARCHIVO
PEP C:\WINDOWS\PROYECTOS 2018 - 2021

FECHA ESCALA CLAVE
FEB 2020 1:175 TEXTO

PROYECTO AMPLIACIÓN CRUZ VERDE IGNACIO ALLENDE

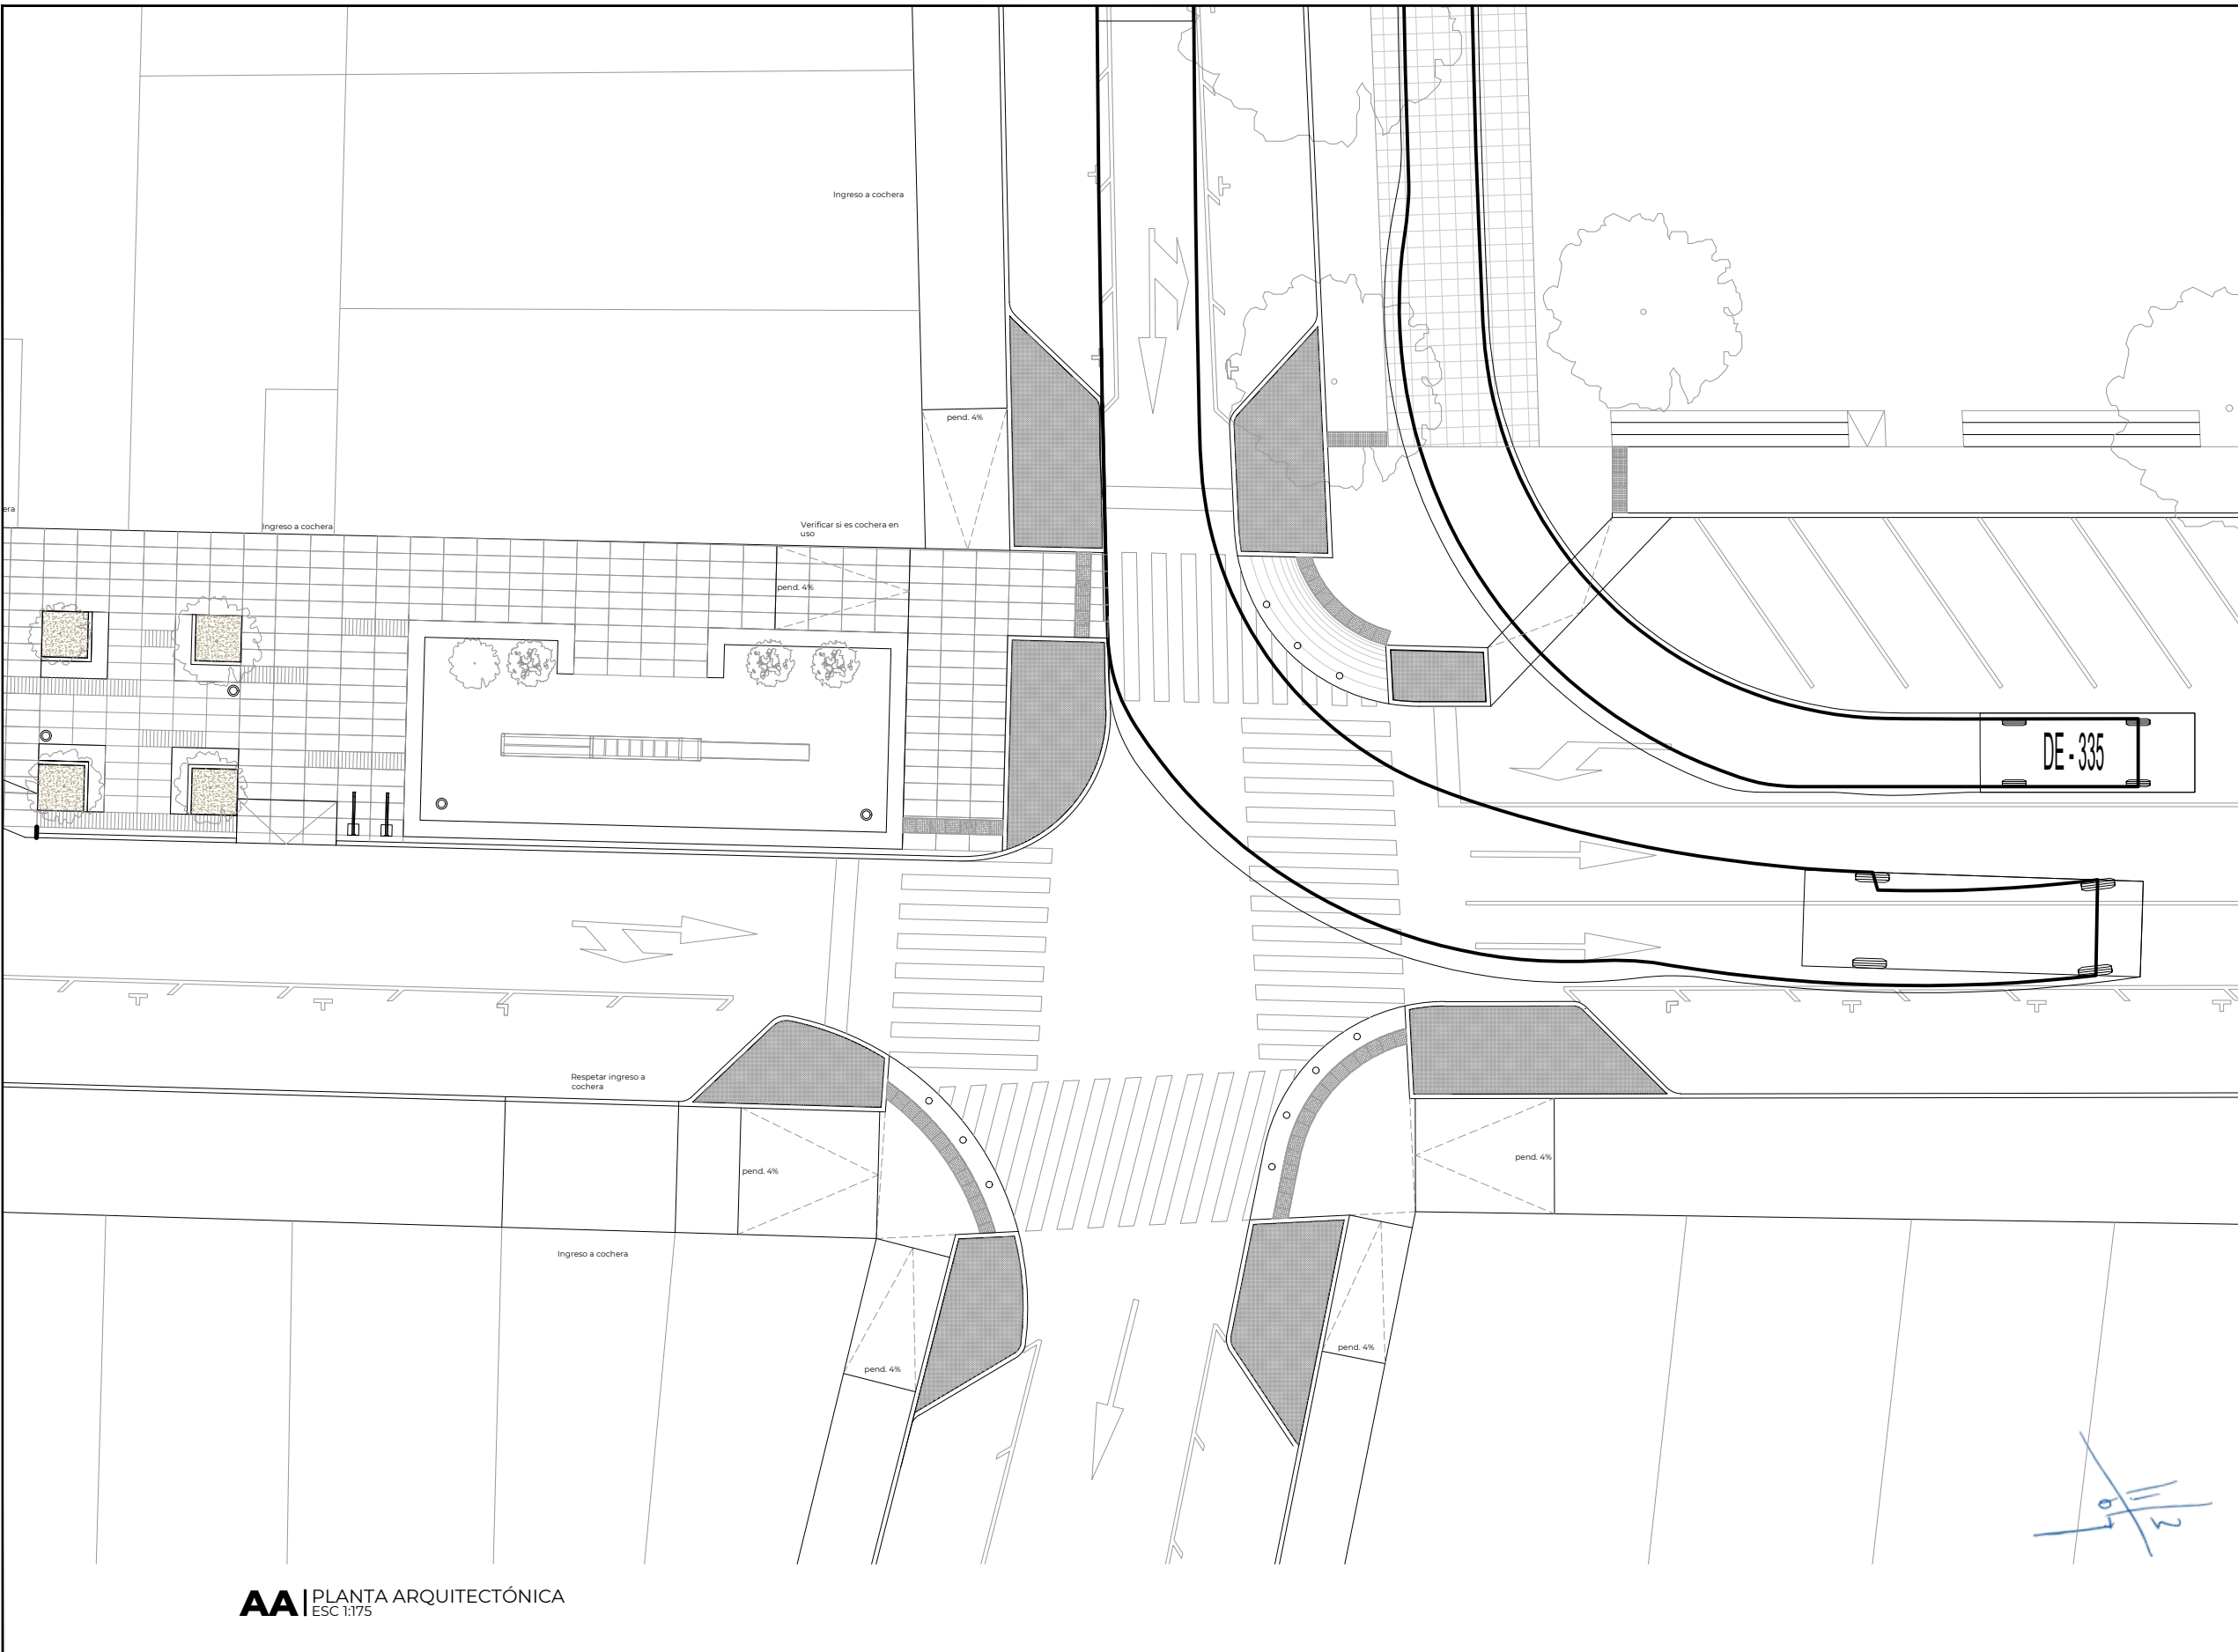

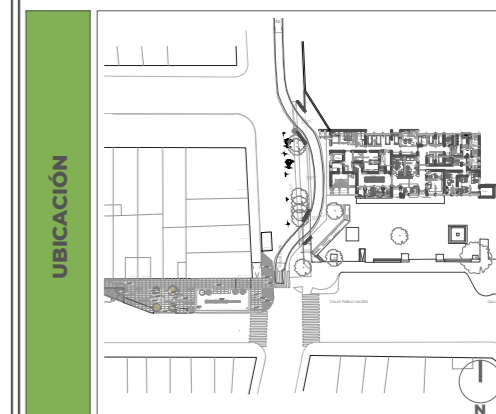

SIMBOLOGÍA / ESPECIFICACIONES

B	→	BAJA
S	→	SUBE
4%	→	PENDIENTE
X		CAMBIO DE ACABADO
↕		CAMBIO DE NIVEL
↕		INICIO DE DESPIECE
X		CORTE
⊙ NPT ± 00.00		NIVEL DE PISO TERMINADO
⊙ NTN ± 00.00		NIVEL DE TERRENO NATURAL
⊙ NPT ± 00.00	▼	NIVEL DE PISO TERMINADO
⊙ NBL ± 00.00	▼	NIVEL BAJO DE LOSA
⊙ NP ± 00.00	▼	NIVEL DE PRETIL
⊙ NAM ± 00.00	▼	NIVEL DE ALTURA MÁXIMO
⊙	▼	LLAMADA A DETALLE

(A) EJE 00 SECCIÓN 00

NOTAS

- ACOTACIONES EN METROS.
- NIVELES EN METROS.
- ESTE PLANO DEBERÁ VERIFICARSE CON LOS CORRESPONDIENTES DE INSTALACIONES Y ESTRUCTURALES. CUALQUIER DISCREPANCIA ENTRE ELLOS DEBERÁ CONSULTARSE CON LA DIRECCIÓN DE OBRA.
- EL CONTRATISTA DEBERÁ RECTIFICAR EN EL LUGAR DE LA OBRA Y ANTES DE EJECUTAR CUALQUIER TRABAJO, LAS DIMENSIONES Y NIVELES INDICADOS EN ESTE PLANO, DEBIENDO INDICAR A LA DIRECCIÓN DE OBRA CUALQUIER DIFERENCIA QUE HUBIERE, ASÍ COMO LA INTERPRETACIÓN QUE DÉ EL PROPIO CONTRATISTA A ESTE DIBUJO.
- ESTE PLANO SUSTITUYE AL ANTERIOR.

REVISIONES

NÚMERO	REVISIÓN	RESPONSABLE	FECHA

**CRUZ VERDE IGNACIO ALLENDE
INGRESO AMBULANCIAS**

DIRECTOR DE PROYECTOS DEL ESPACIO PÚBLICO
ARQ. CARLOS M. HERNÁNDEZ DÍAZ

JEFATURA DE DISEÑO CREATIVO
ARQ. BRENDA M. BARRÓN SÁNCHEZ

JEFATURA DE ADMINISTRACIÓN DE PROYECTOS
ARQ. ANA GABRIELA VILLARREAL NUÑO

DIRECTOR DE OBRAS PÚBLICAS
ING. FRANCISCO JOSÉ ONTIVEROS BALCÁZAR


DIRECTOR DE LA UNIDAD DE PROYECTOS Y GESTIÓN DE RECURSOS
ARQ. JUAN CARLOS ARAUZ ABARCA

JEFE DE DEPARTAMENTO DE PROYECTOS
ARQ. SALVADOR MARISCAL SANDOVAL

CONTENIDO
PLANTA ARQUITECTÓNICA

ELABORÓ ARCHIVO
PEP C:\WINDOWS\PROYECTOS 2018 - 2021

FECHA NOVIEMBRE 2020 **ESCALA** INDICADA **CLAVE** ARQ06

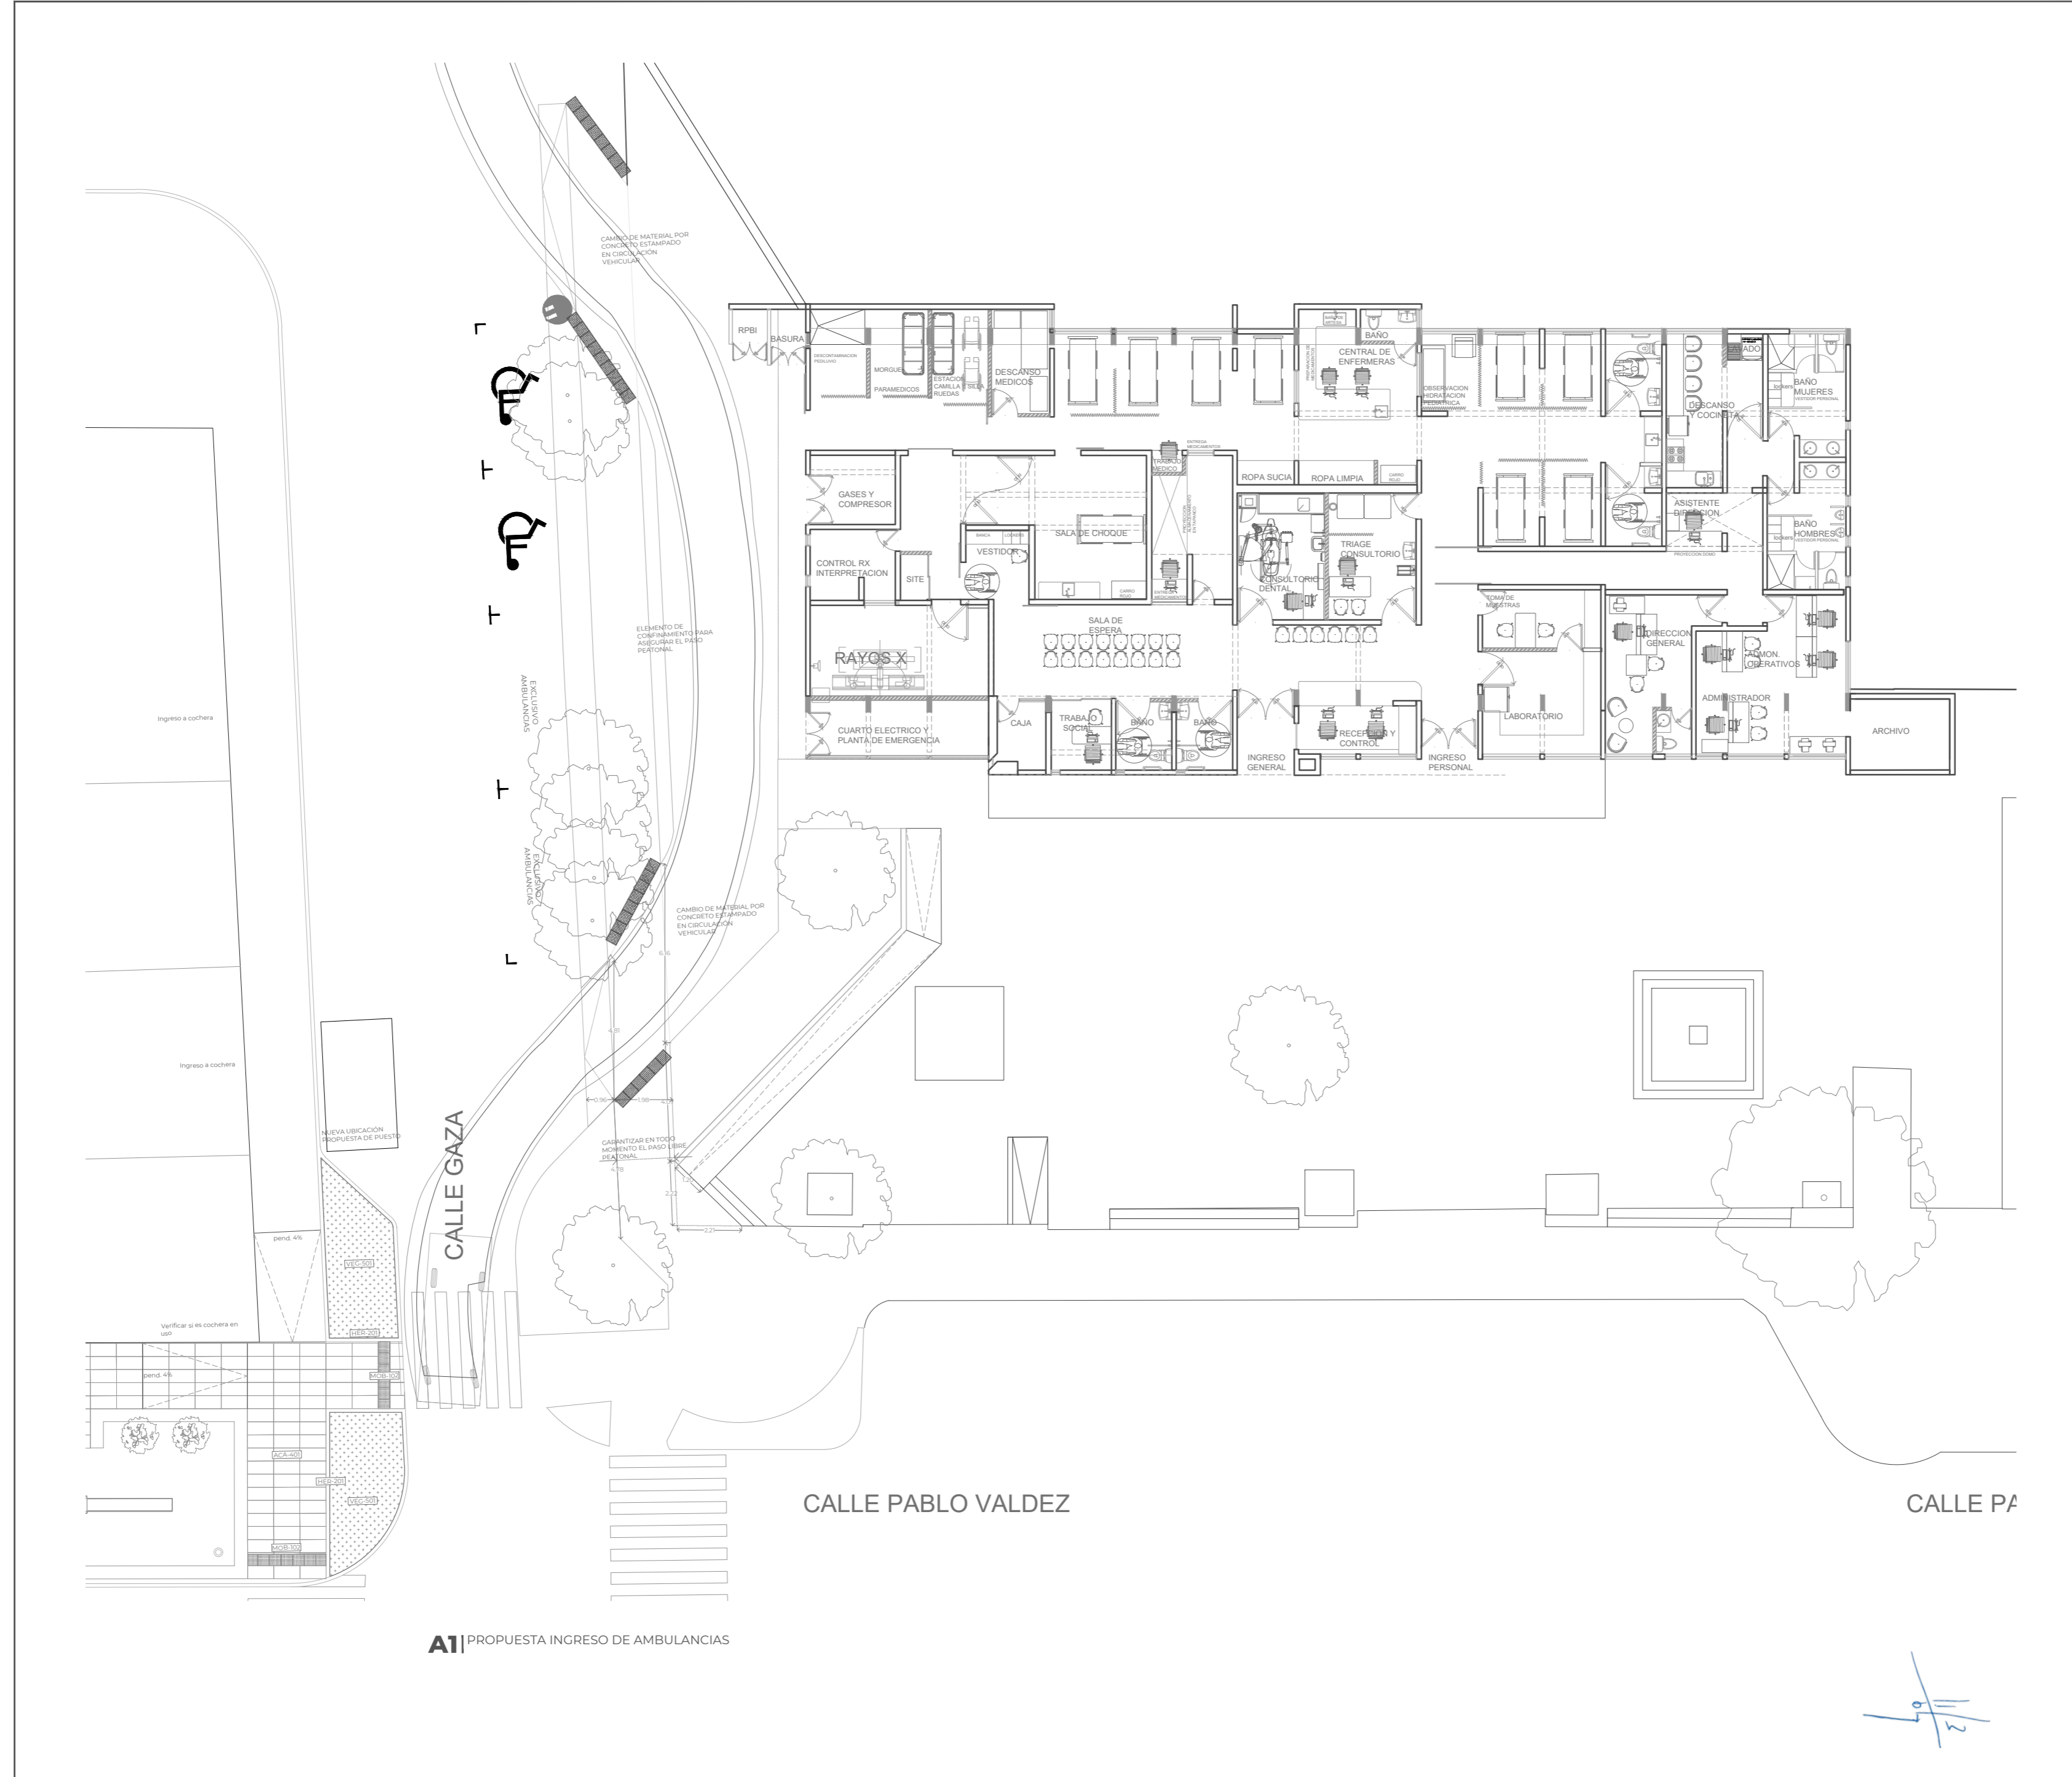

A11 PROPUESTA INGRESO DE AMBULANCIAS

11/3
07