

UBICACIÓN DEL PROYECTO



SIMBOLOGÍA

- npt±0.00 Indica nivel piso terminado
- mb±0.00 Indica nivel bajo losa
- mg±0.00 Indica nivel general
- npt ±0.00 — Indica nivel
- npt ±0.00 — Indica nivel piso terminado
- Indica llamada a detalle
- Indica sección
- Inicio despiece
- Pendiente %
- Cambio de nivel
- Cambio de acabado
- Cerramiento
- IA Indica número o letra de ejes
- Nomenclatura puertas
- Nomenclatura ventanas
- Nomenclatura herrajes

ESPECIFICACIONES / SIMBOLOGÍA



REVISIÓN

NÚMERO	REVISIÓN	RESPONSABLE	FECHA

COORDINADOR GENERAL DE GESTIÓN INTEGRAL DE LA CIUDAD
ARQ. MIGUEL ZARATE HERNANDEZ
 DIRECTOR OBRAS PÚBLICAS
 MTR. FRANCISCO JOSE ONTIVEROS BALCAZAR
 DIRECTOR DE LA UNIDAD DE PROYECTOS Y GESTIÓN DE RECURSOS
ARQ. JUAN CARLOS ARAUZ ABARCA

CONTENIDO
**PLANTAS ARQUITECTONICAS
 PLANTA CONJUNTO
 ESTADO ACTUAL**

ARCHIVO	CLAVE DE LÁMINA
OP/PROYECTOS	A0-04
ELABORADO O.P	
FECHA	ESCALA
FEBRERO 2022	1:200

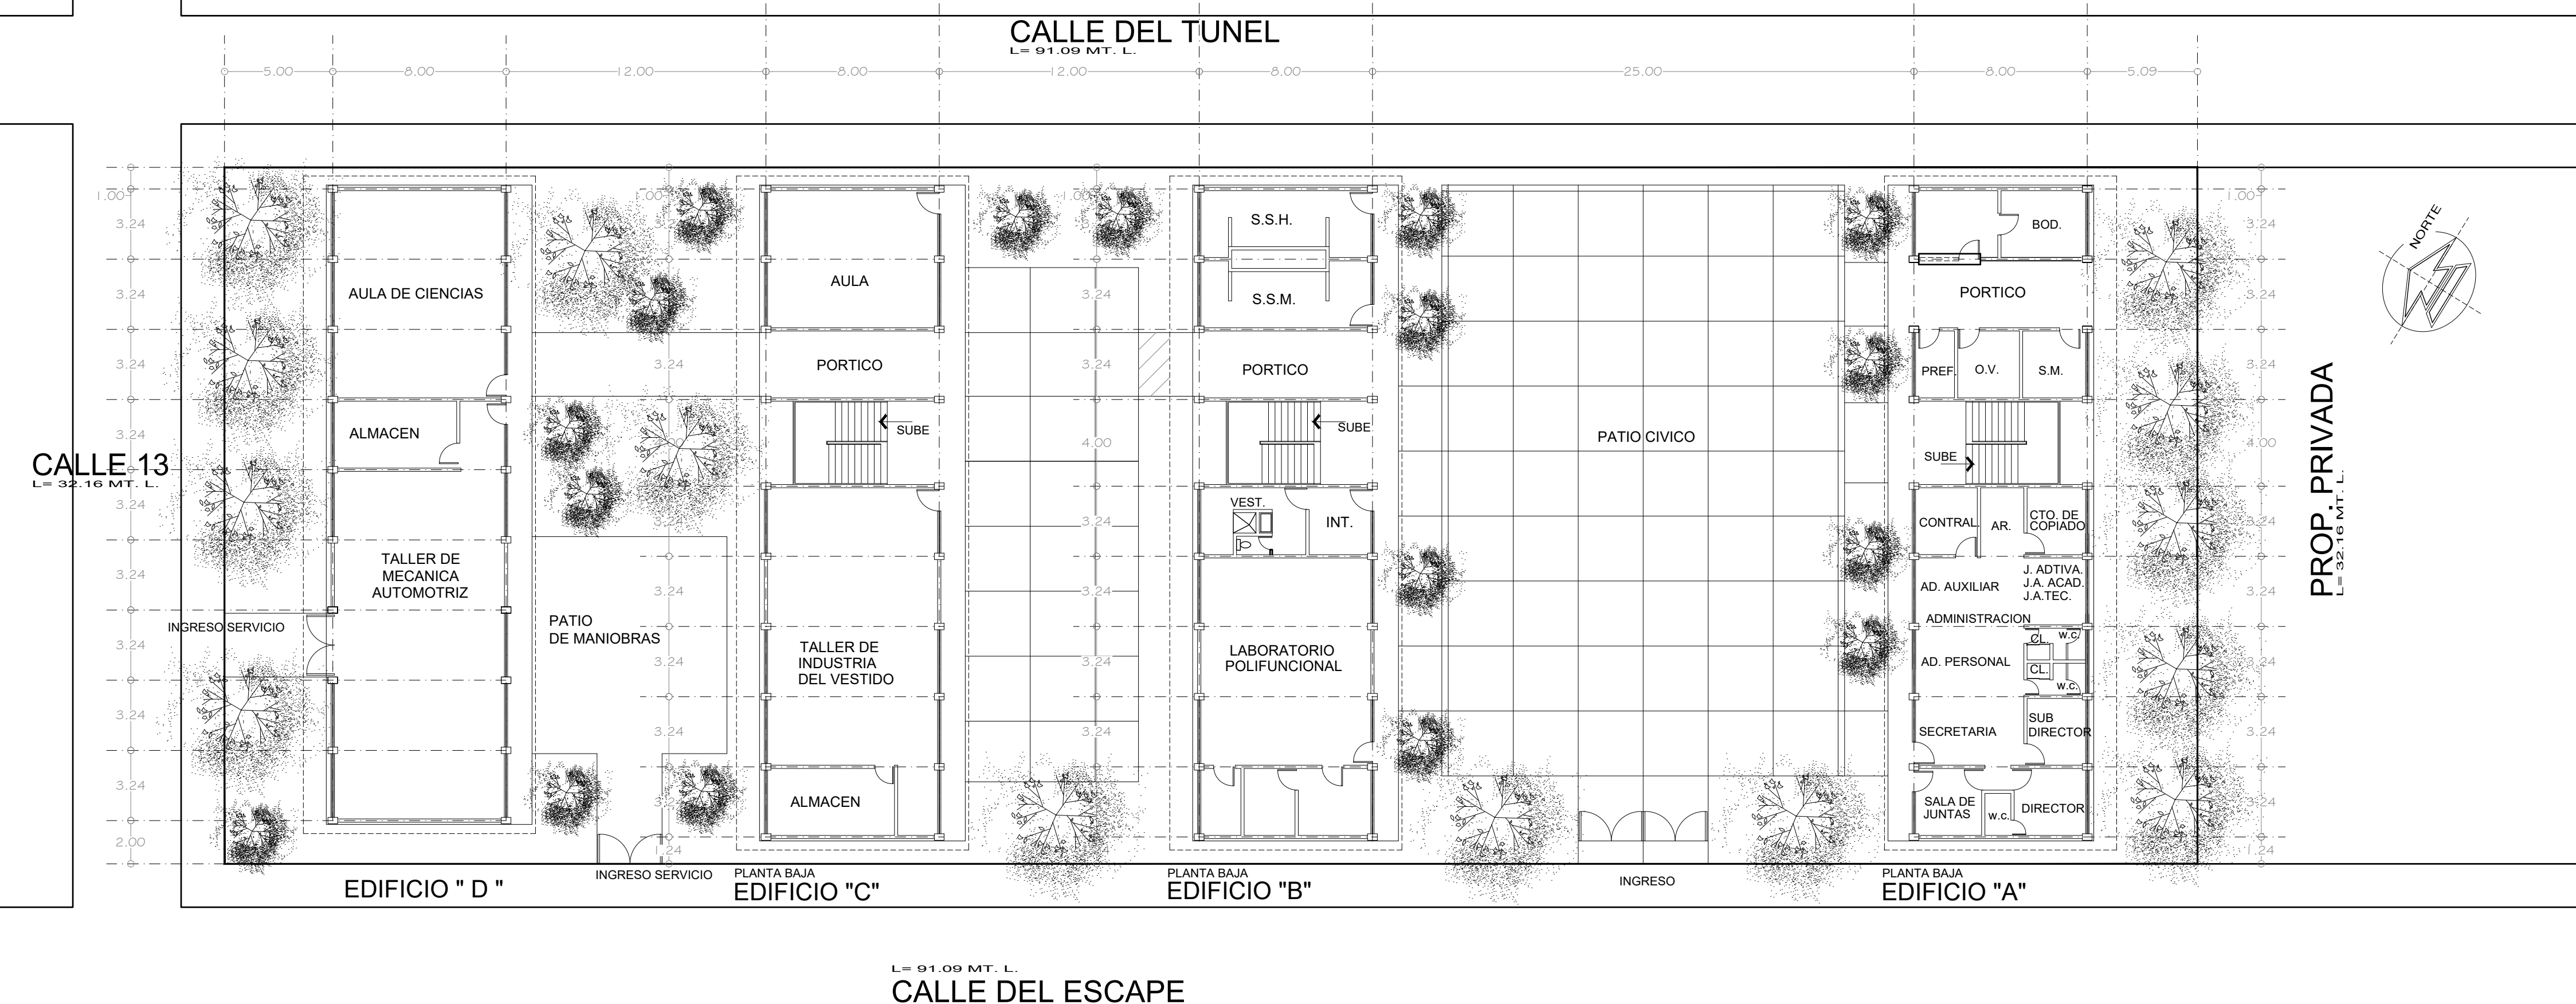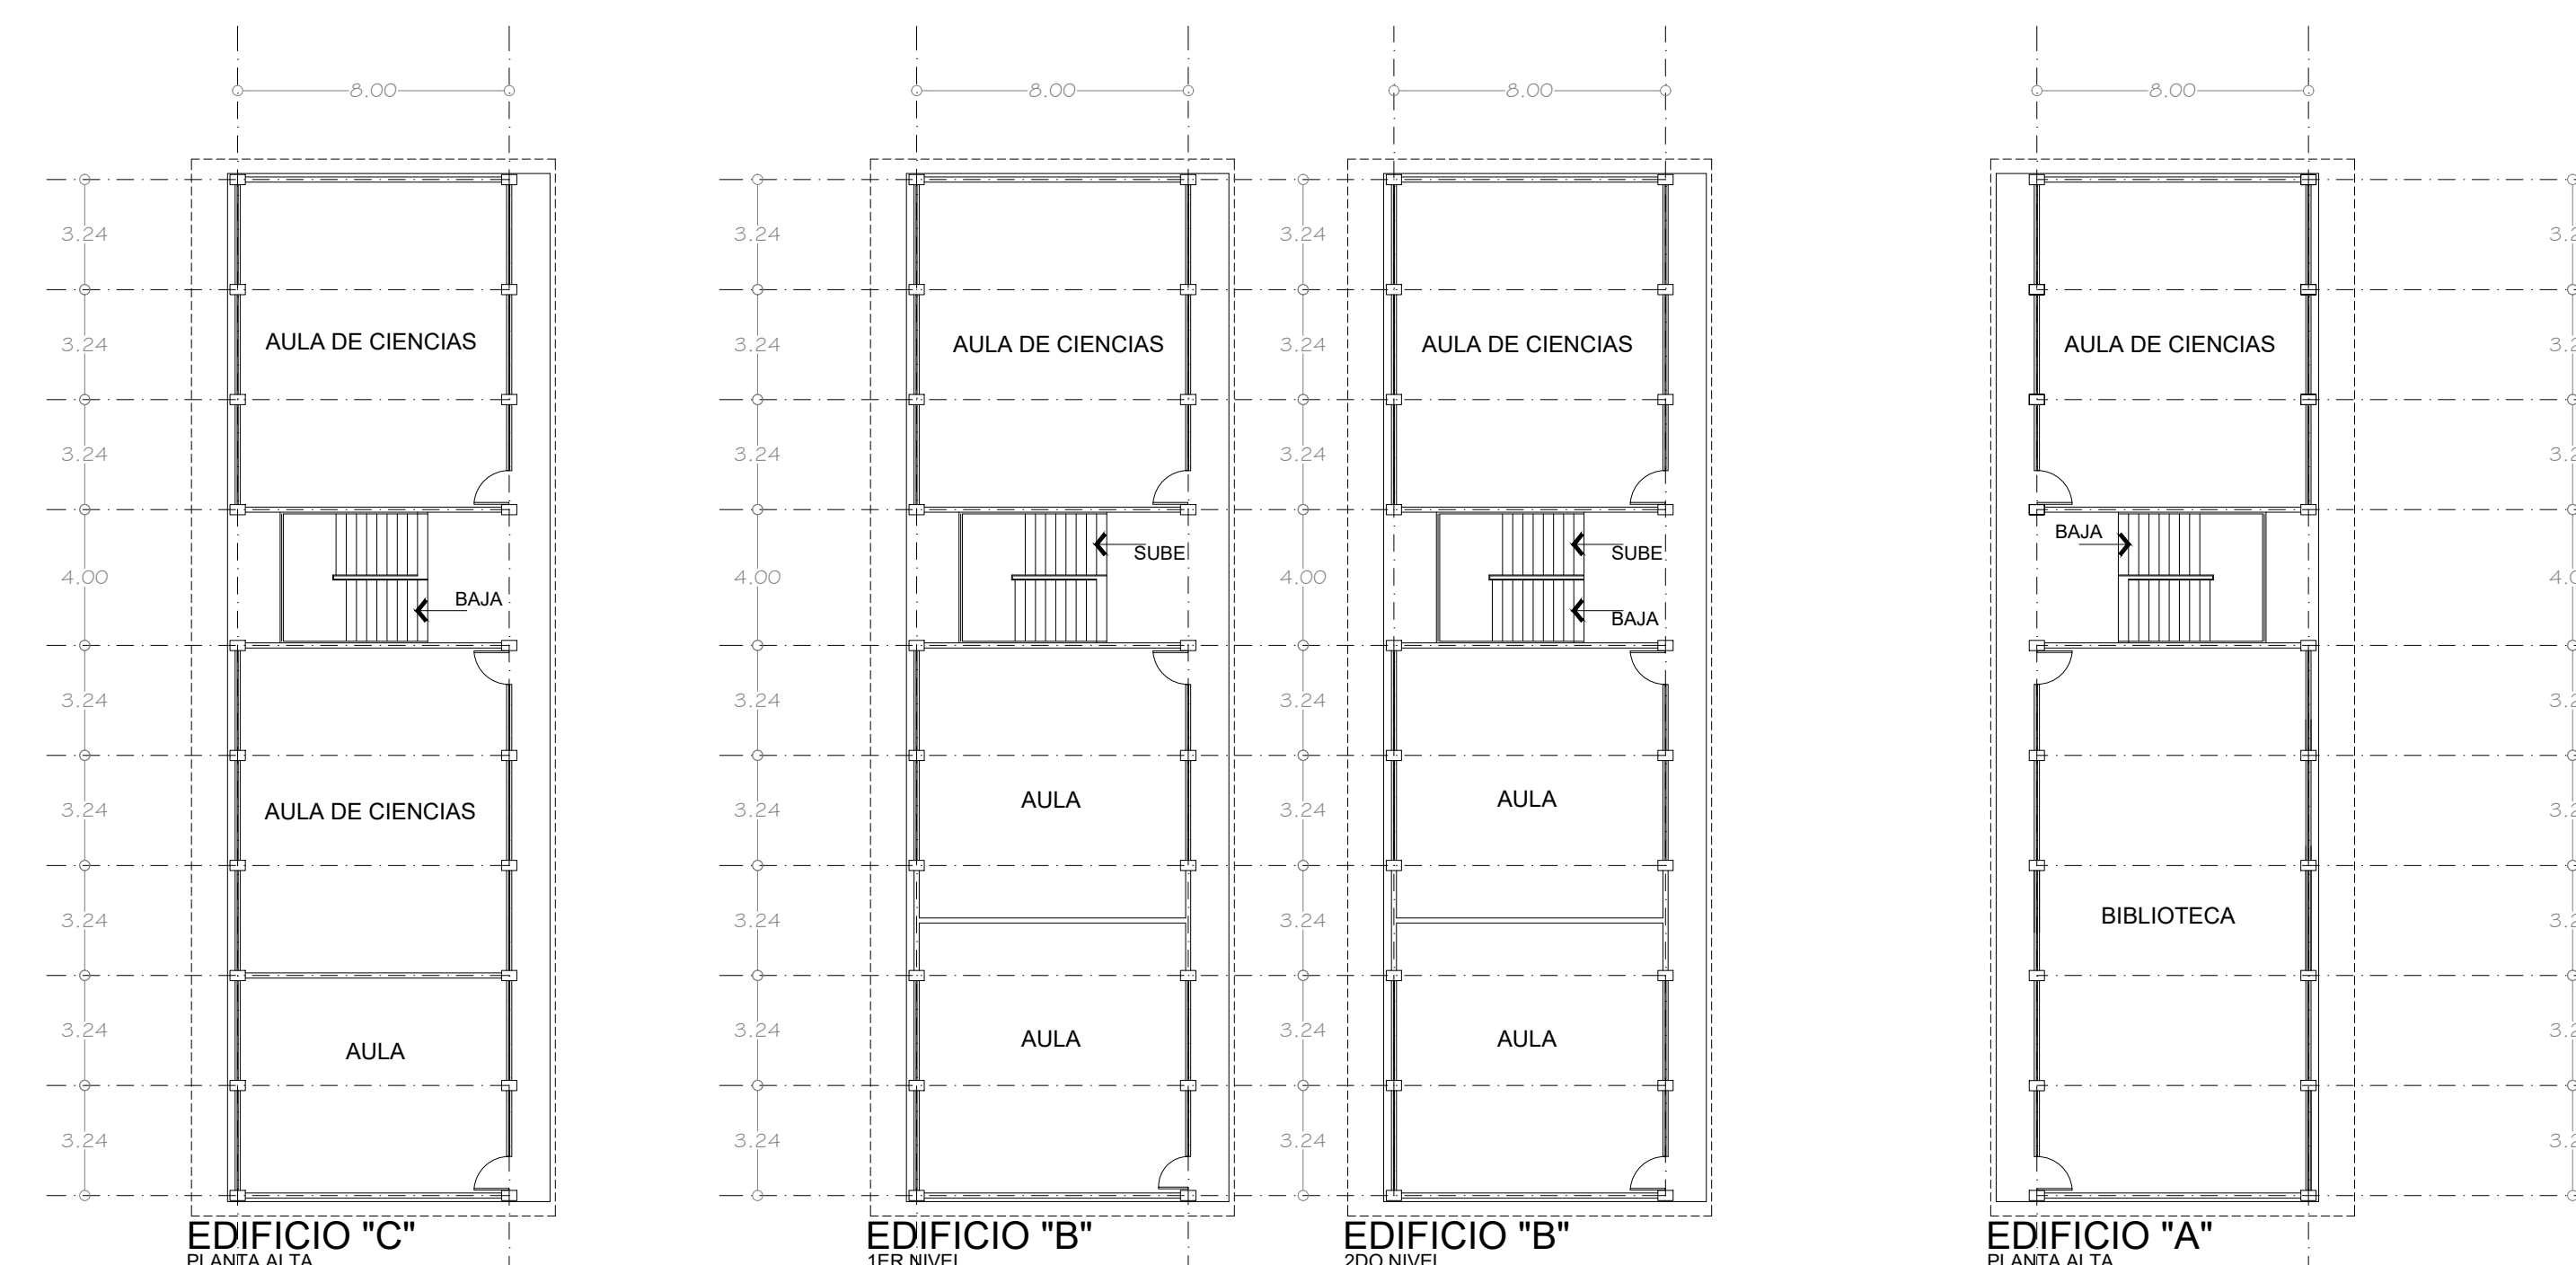

**PLANTAS ARQUITECTONICAS
 ESTADO ACTUAL**
 ESC. 1:200

PROYECTO O PROGRAMA
 SECUNDARIA TÉCNICA # 115



SIMBOLOGÍA

	Indica nivel piso terminado		Indica número o letra de ejes
	Indica nivel bajo losa		Nomenclatura puertas
	Indica nivel general		Nomenclatura ventanas
	Indica nivel		Nomenclatura puertas
	Indica nivel piso terminado		Nomenclatura puertas
	Indica llamada a detalle		Nomenclatura puertas
	Indica sección		Nomenclatura puertas
	Inicio despiece		Nomenclatura puertas
	Pendiente %		Nomenclatura puertas
	Cambio de nivel		Nomenclatura puertas
	Cambio de acabado		Nomenclatura puertas
	Cerramiento		Nomenclatura puertas

VER FICHA TECNICA:

**CANCHA USOS MULTIPLES
CANASTA
PATIO CIVICO
PINTURA COLORES**

NÚMERO	REVISION	RESPONSABLE	FECHA

DIRECTOR DE OBRA PÚBLICAS
MTR. FRANCISCO JOSE ONTIVEROS BALCAZAR
DIRECTOR DE PROYECTOS DEL ESPACIO PÚBLICO
ARQ. CARLOS M. HERNANDEZ DIAZ
DIRECTOR DE LA UNIDAD DE PROYECTOS Y GESTIÓN DE RECURSOS
ARQ. JUAN CARLOS ARAUZ ABARCA

CONTENIDO
**PLANTA DE COJUNTO
PLANO DE ACCIONES**

ARCHIVO OP/PROYECTOS	CLAVE DE LÁMINA A0-05
ELABORADO O.P	ESCALA 1:200
FECHA OCTUBRE 2021	

CONSTRUCCIÓN NUEVA

N1 CONSTRUCCIÓN DE LONARIA
SUMINISTRO E INSTALACION DE LONARIA EN CANCHA DEPORTIVA.

REHABILITACIONES

R1 REHABILITACION DE AULAS DIDÁCTICAS, DIRECCION, AREAS DE SERVICIO.
PINTURA EN HERRERIA, REPOSICION Y COLOCACION DE APLANADOS EN MUROS DAÑADOS Y PINTURA.

R2 REHABILITACION DE NUCLEO DE SANITARIOS
RETIRO Y SUSTITUCION DE PISOS, AZULEJOS, MUEBLES DE BAÑO, MAMPARAS, LUMINARIAS, SALIDAS HIDROSANITARIAS, REPOSICION DE APLANADOS, PINTURA EN GENERAL, PINTURA EN HERRERIA, BAÑOS DE HANDICAP, INDEPENDIZAR BAÑOS DE MAESTROS Y ALUMNOS.

R3 REHABILITACION DE PATIO CIVICO Y/O CANCHA DEPORTIVA
RETIRO Y SUSTITUCION DE LOSAS DE CONCRETO EN MAL ESTADO.


R4 LONARIA Y CAPA AMORTIGUANTE
SUMINISTRO Y COLOCACION DE LONARIA, SUMINISTRO Y COLOCACION DE CAPA AMORTIGUANTE RESURFARCE (SOLO DEBAJO DE LONARIA).

R5 REHABILITACION DE PASILLOS Y PISO
RETIRO Y SUSTITUCION DE PISO DE CONCRETO, DEMOLICION DE RAMPAS DE ACCESIBILIDAD DISFUNCIONALES, (LO QUE AFLIQUE)


R6 PINTURA GENERAL
RETIRO, RESANE Y SUSTITUCION DE APLANADOS EN MAL ESTADO, Y APLICACION DE DOS MANOS DE PINTURA EN MUROS, MURO PERIMETRAL PLAFONES Y ESTRUCTURA AL INTERIOR Y EXTERIOR.

R7 INGRESO
INSTALACION BARRERA DE INGRESO

NOTA GENERAL:
PODA DE ARBOLADO Y DISEÑO DE JARDINERÍA

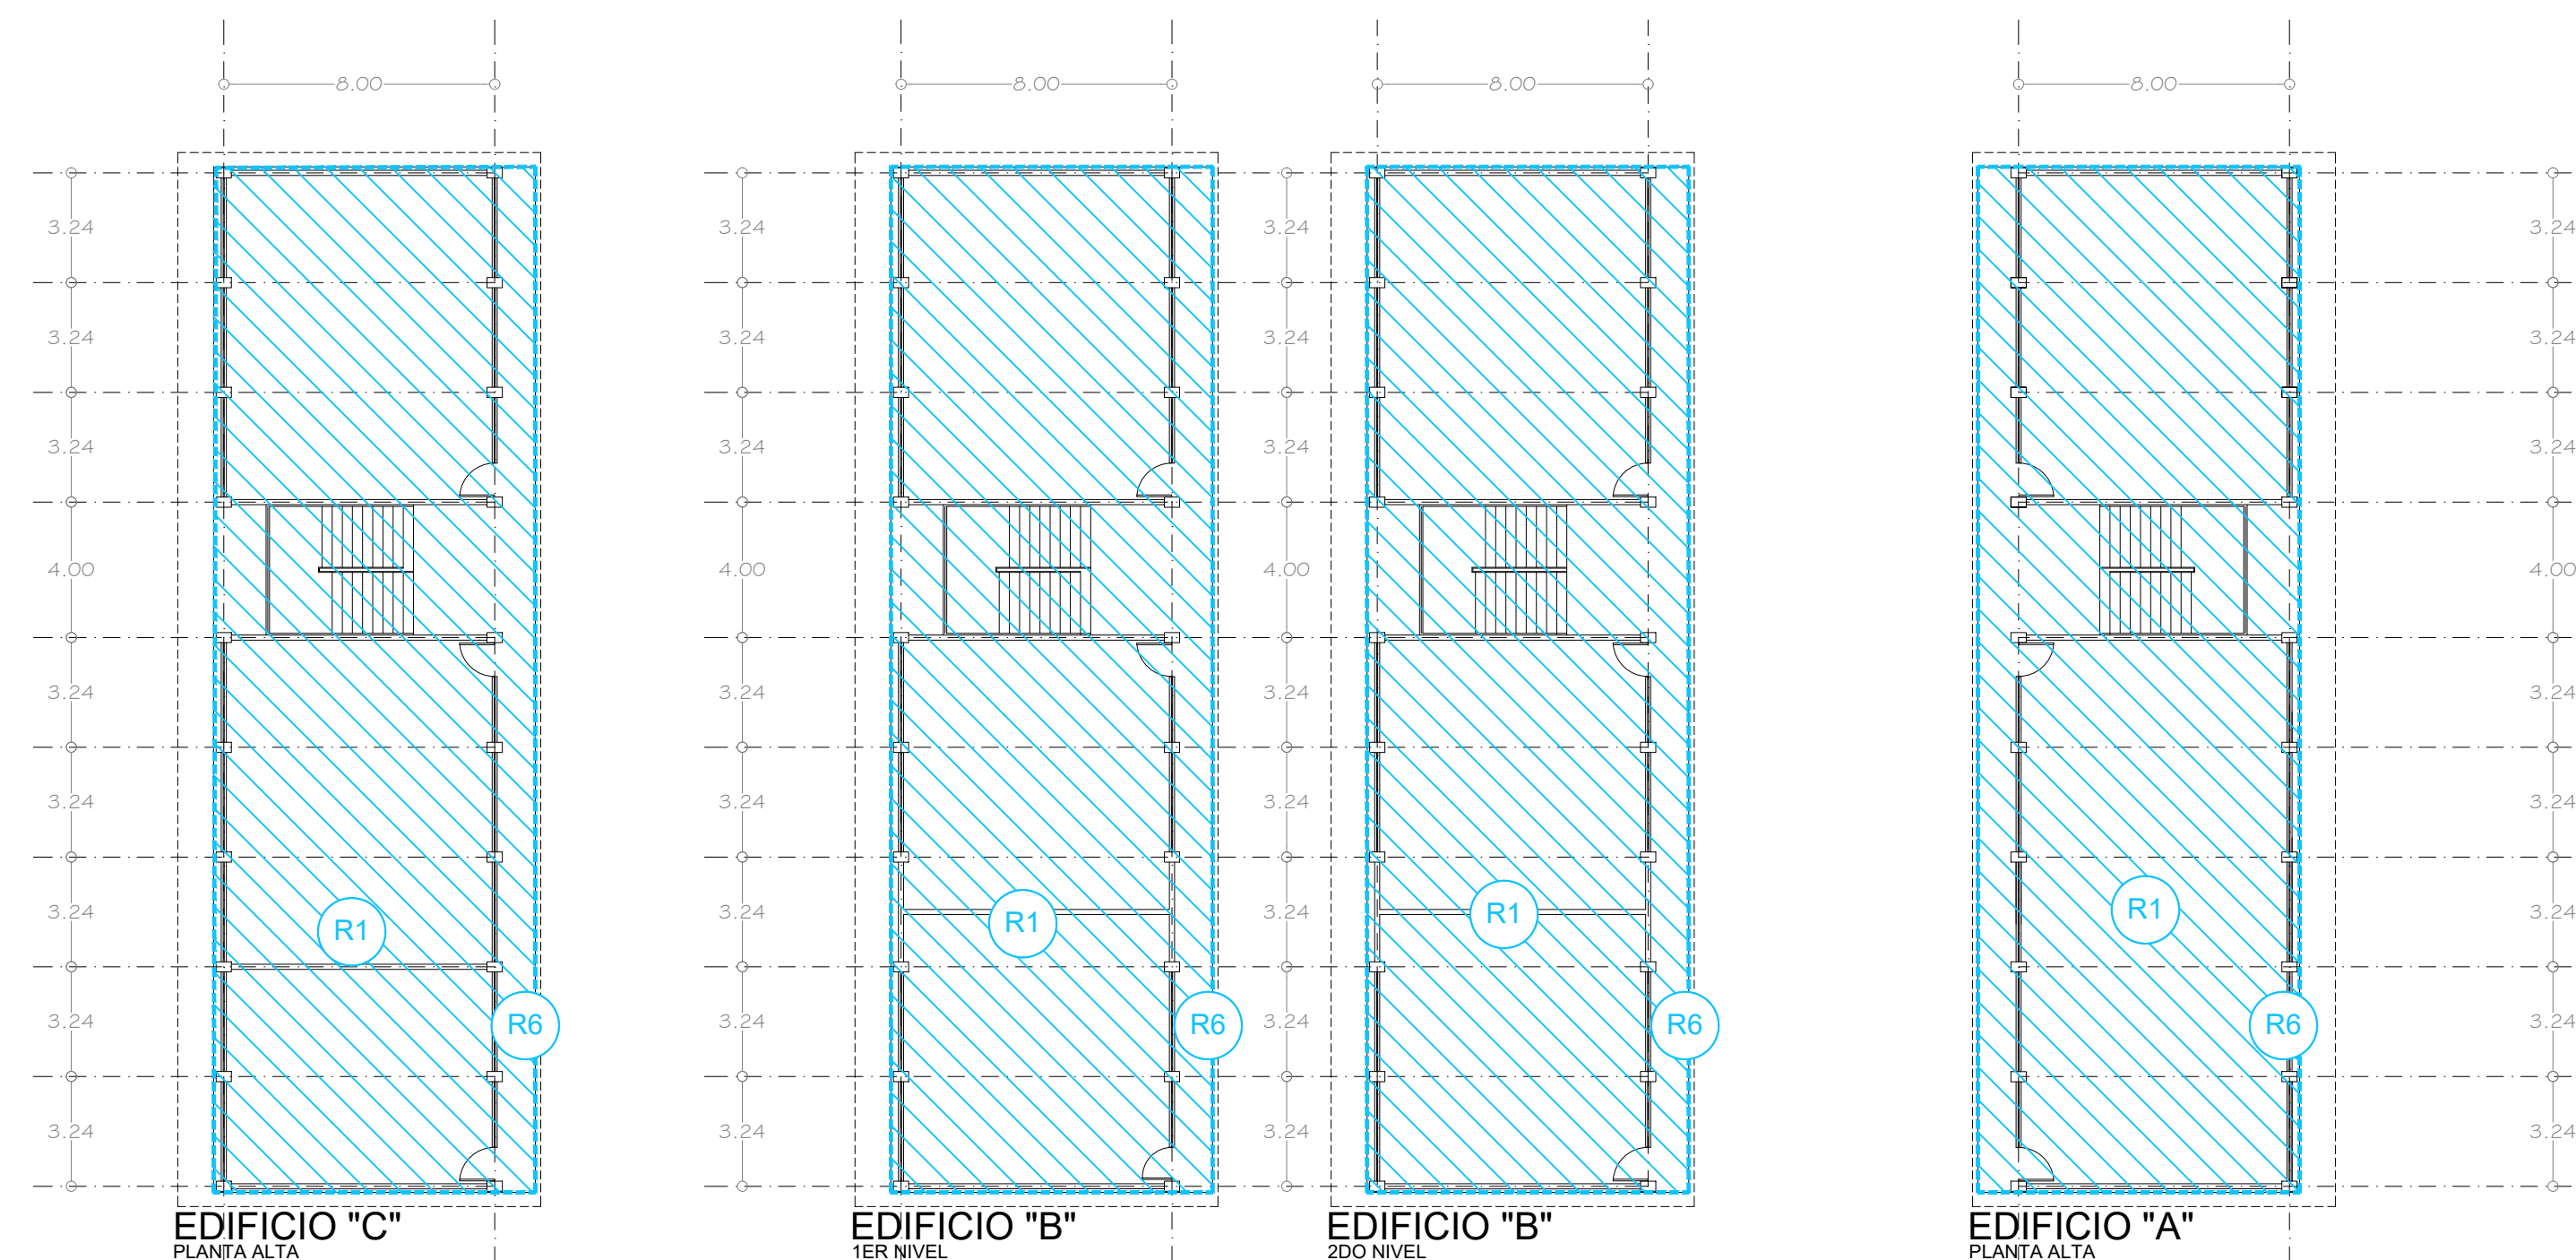


CALLE EL TULE
L= 91.09 MT. L.

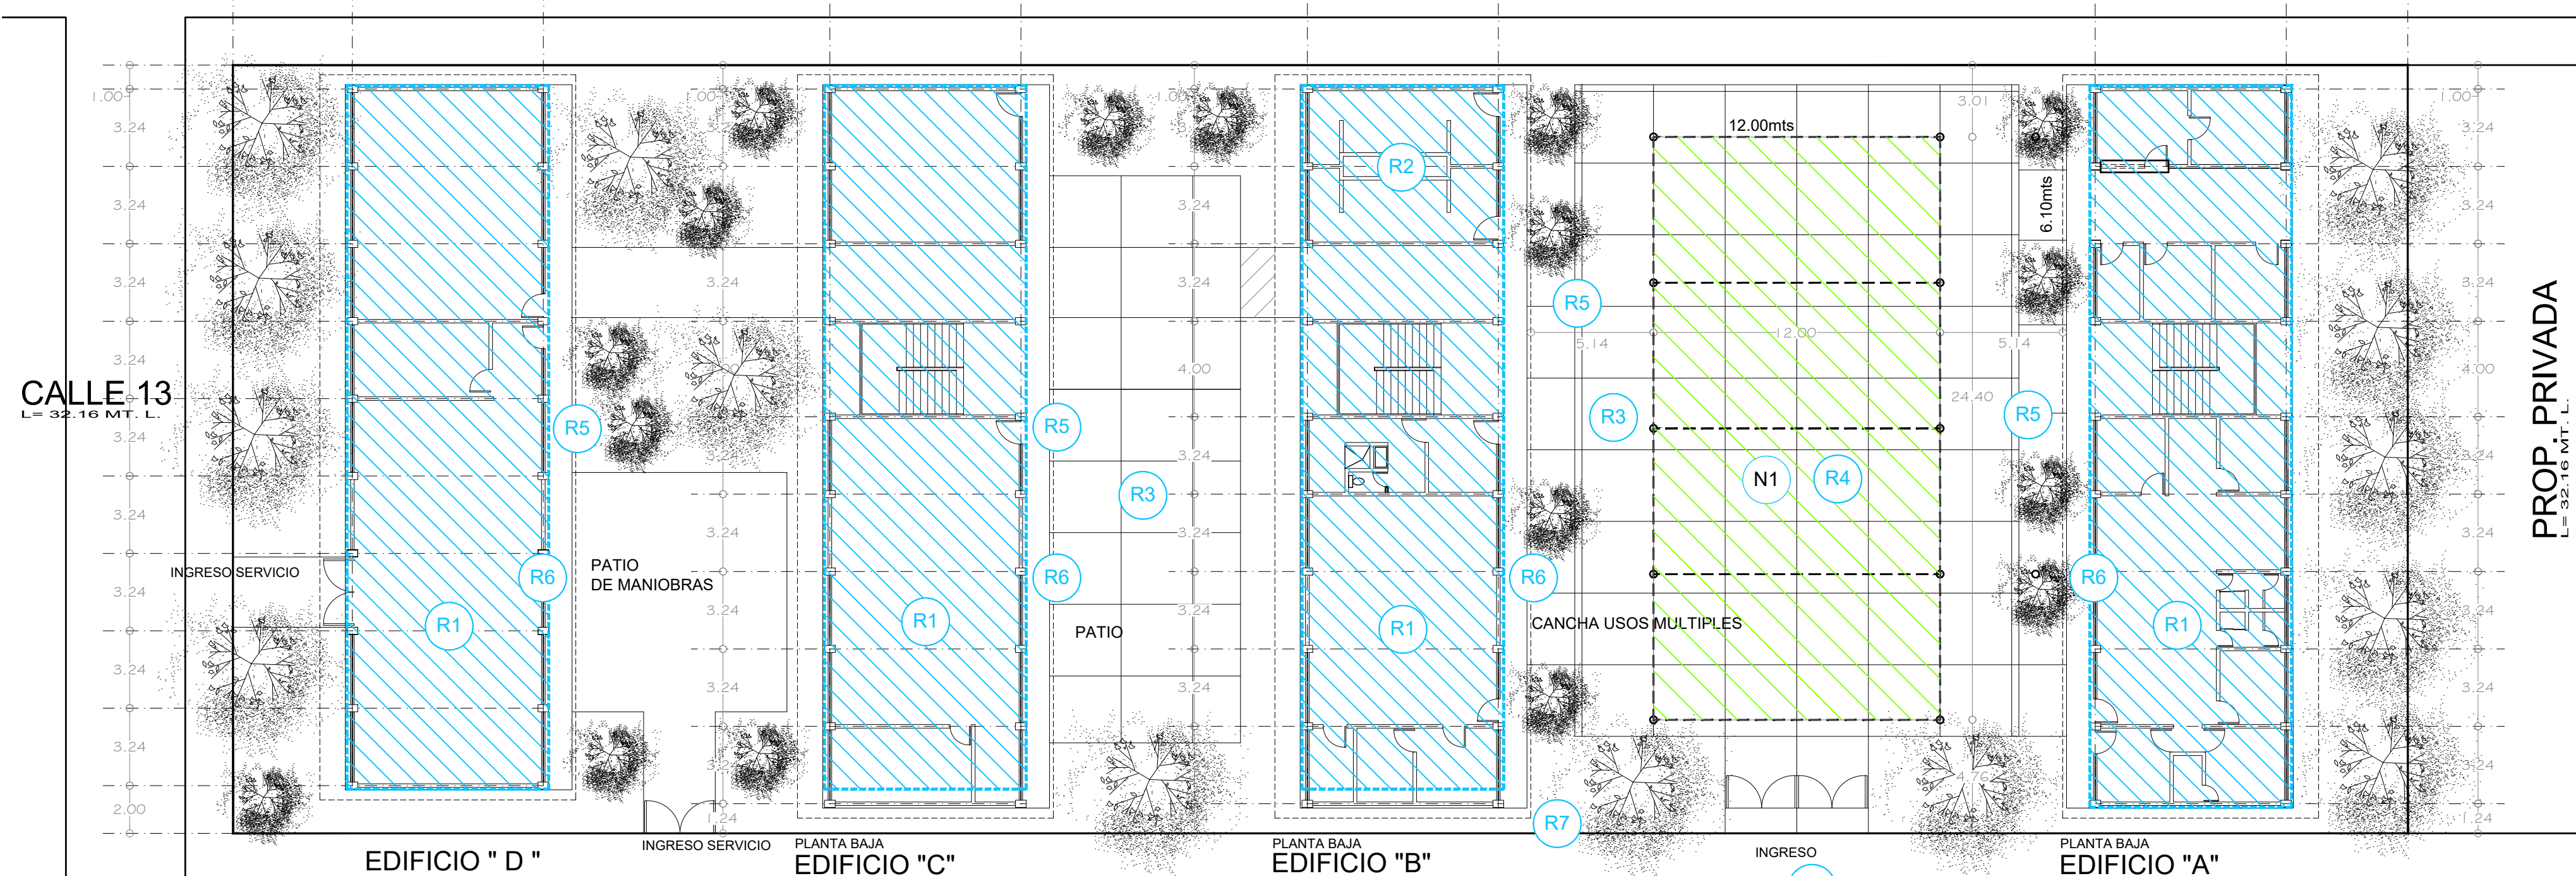

L= 91.09 MT. L.
CALLE DEL ESCAPE

**PLANTAS ARQUITECTONICAS
ACCIONES**
ESC. 1:200

Handwritten signature or initials.

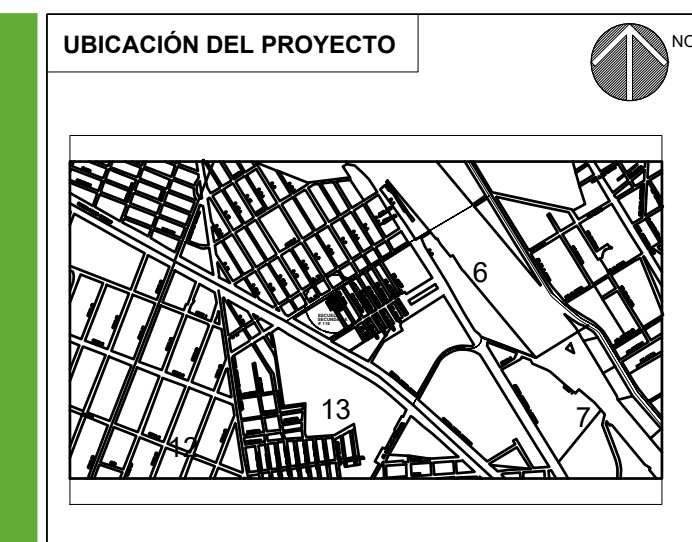

- SIMBOLOGÍA
- Indica nivel piso terminado
 - Indica nivel bajo losa
 - Indica nivel general
 - Indica nivel
 - Indica nivel piso terminado
 - Indica llamada a detalle
 - Indica sección
 - Indica número o letra de ejes
 - Nomenclatura Puertas
 - Nomenclatura Ventanas
 - Nomenclatura herrerías
 - Inicio despiece
 - Pendiente %
 - Cambio de nivel
 - Cambio de acabado
 - Cerramiento

REVISIÓN / ESPECIFICACIONES / SIMBOLOGÍA



NÚMERO	REVISIÓN	RESPONSABLE	FECHA

COORDINADOR GENERAL DE GESTIÓN INTEGRAL DE LA CIUDAD
ARQ. MIGUEL ZARATE HERNANDEZ
 DIRECTOR OBRAS PÚBLICAS
 MTRO. FRANCISCO JOSE ONTIVEROS BALCAZAR
 DIRECTOR DE LA UNIDAD DE PROYECTOS Y GESTIÓN DE RECURSOS
ARQ. JUAN CARLOS ARAUZ ABARCA

CONTENIDO

**PLANTAS ARQUITECTONICAS
 PLANTA CONJUNTO
 PROPUESTA**


ARCHIVO	OP/PROYECTOS	CLAVE DE LÁMINA	A1-01
ELABORADO	O.P	ESCALA	1:200
FECHA	FEBRERO 2022		

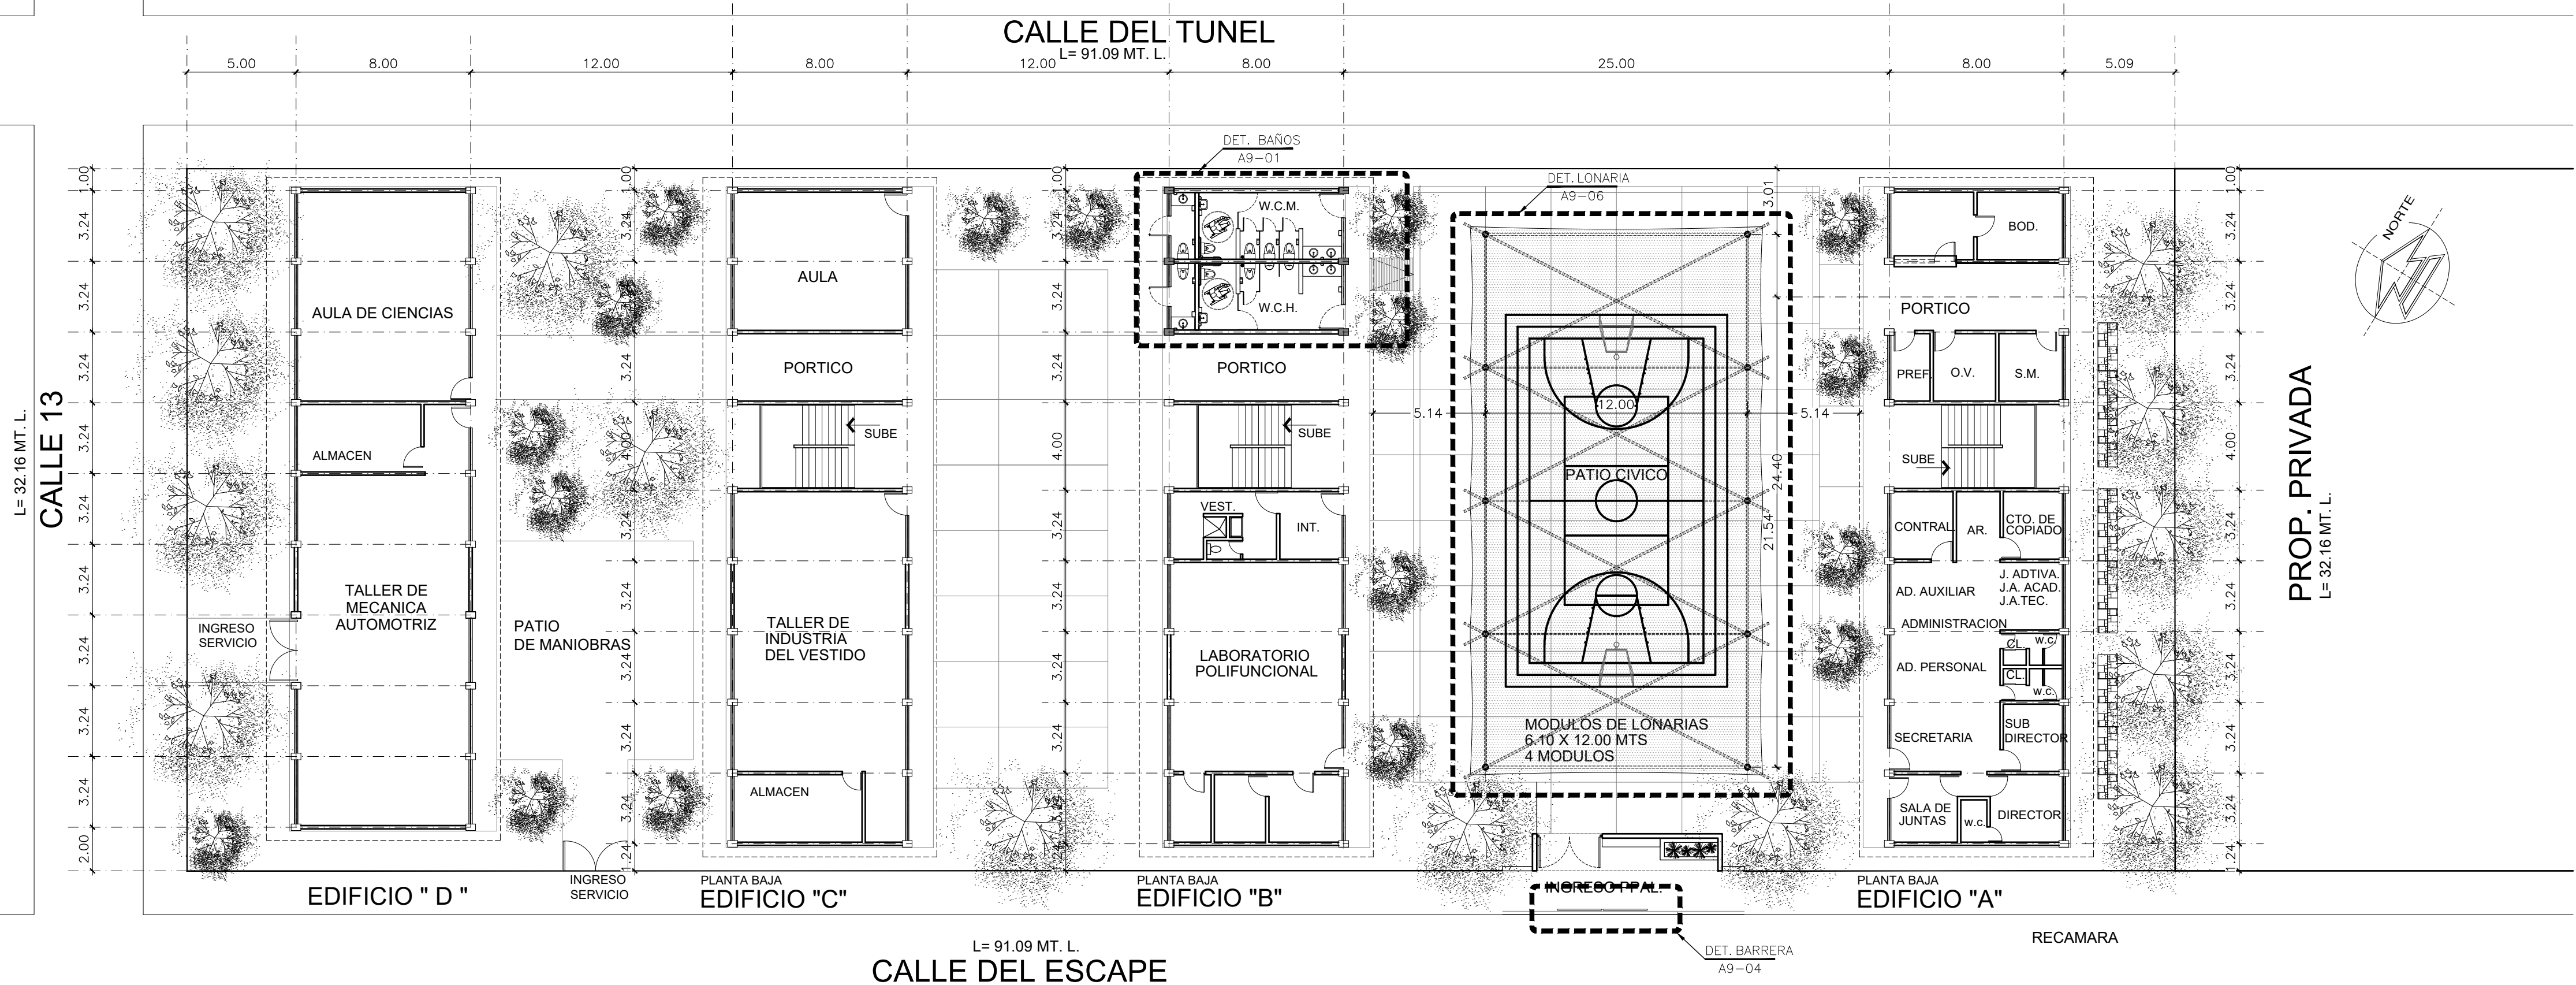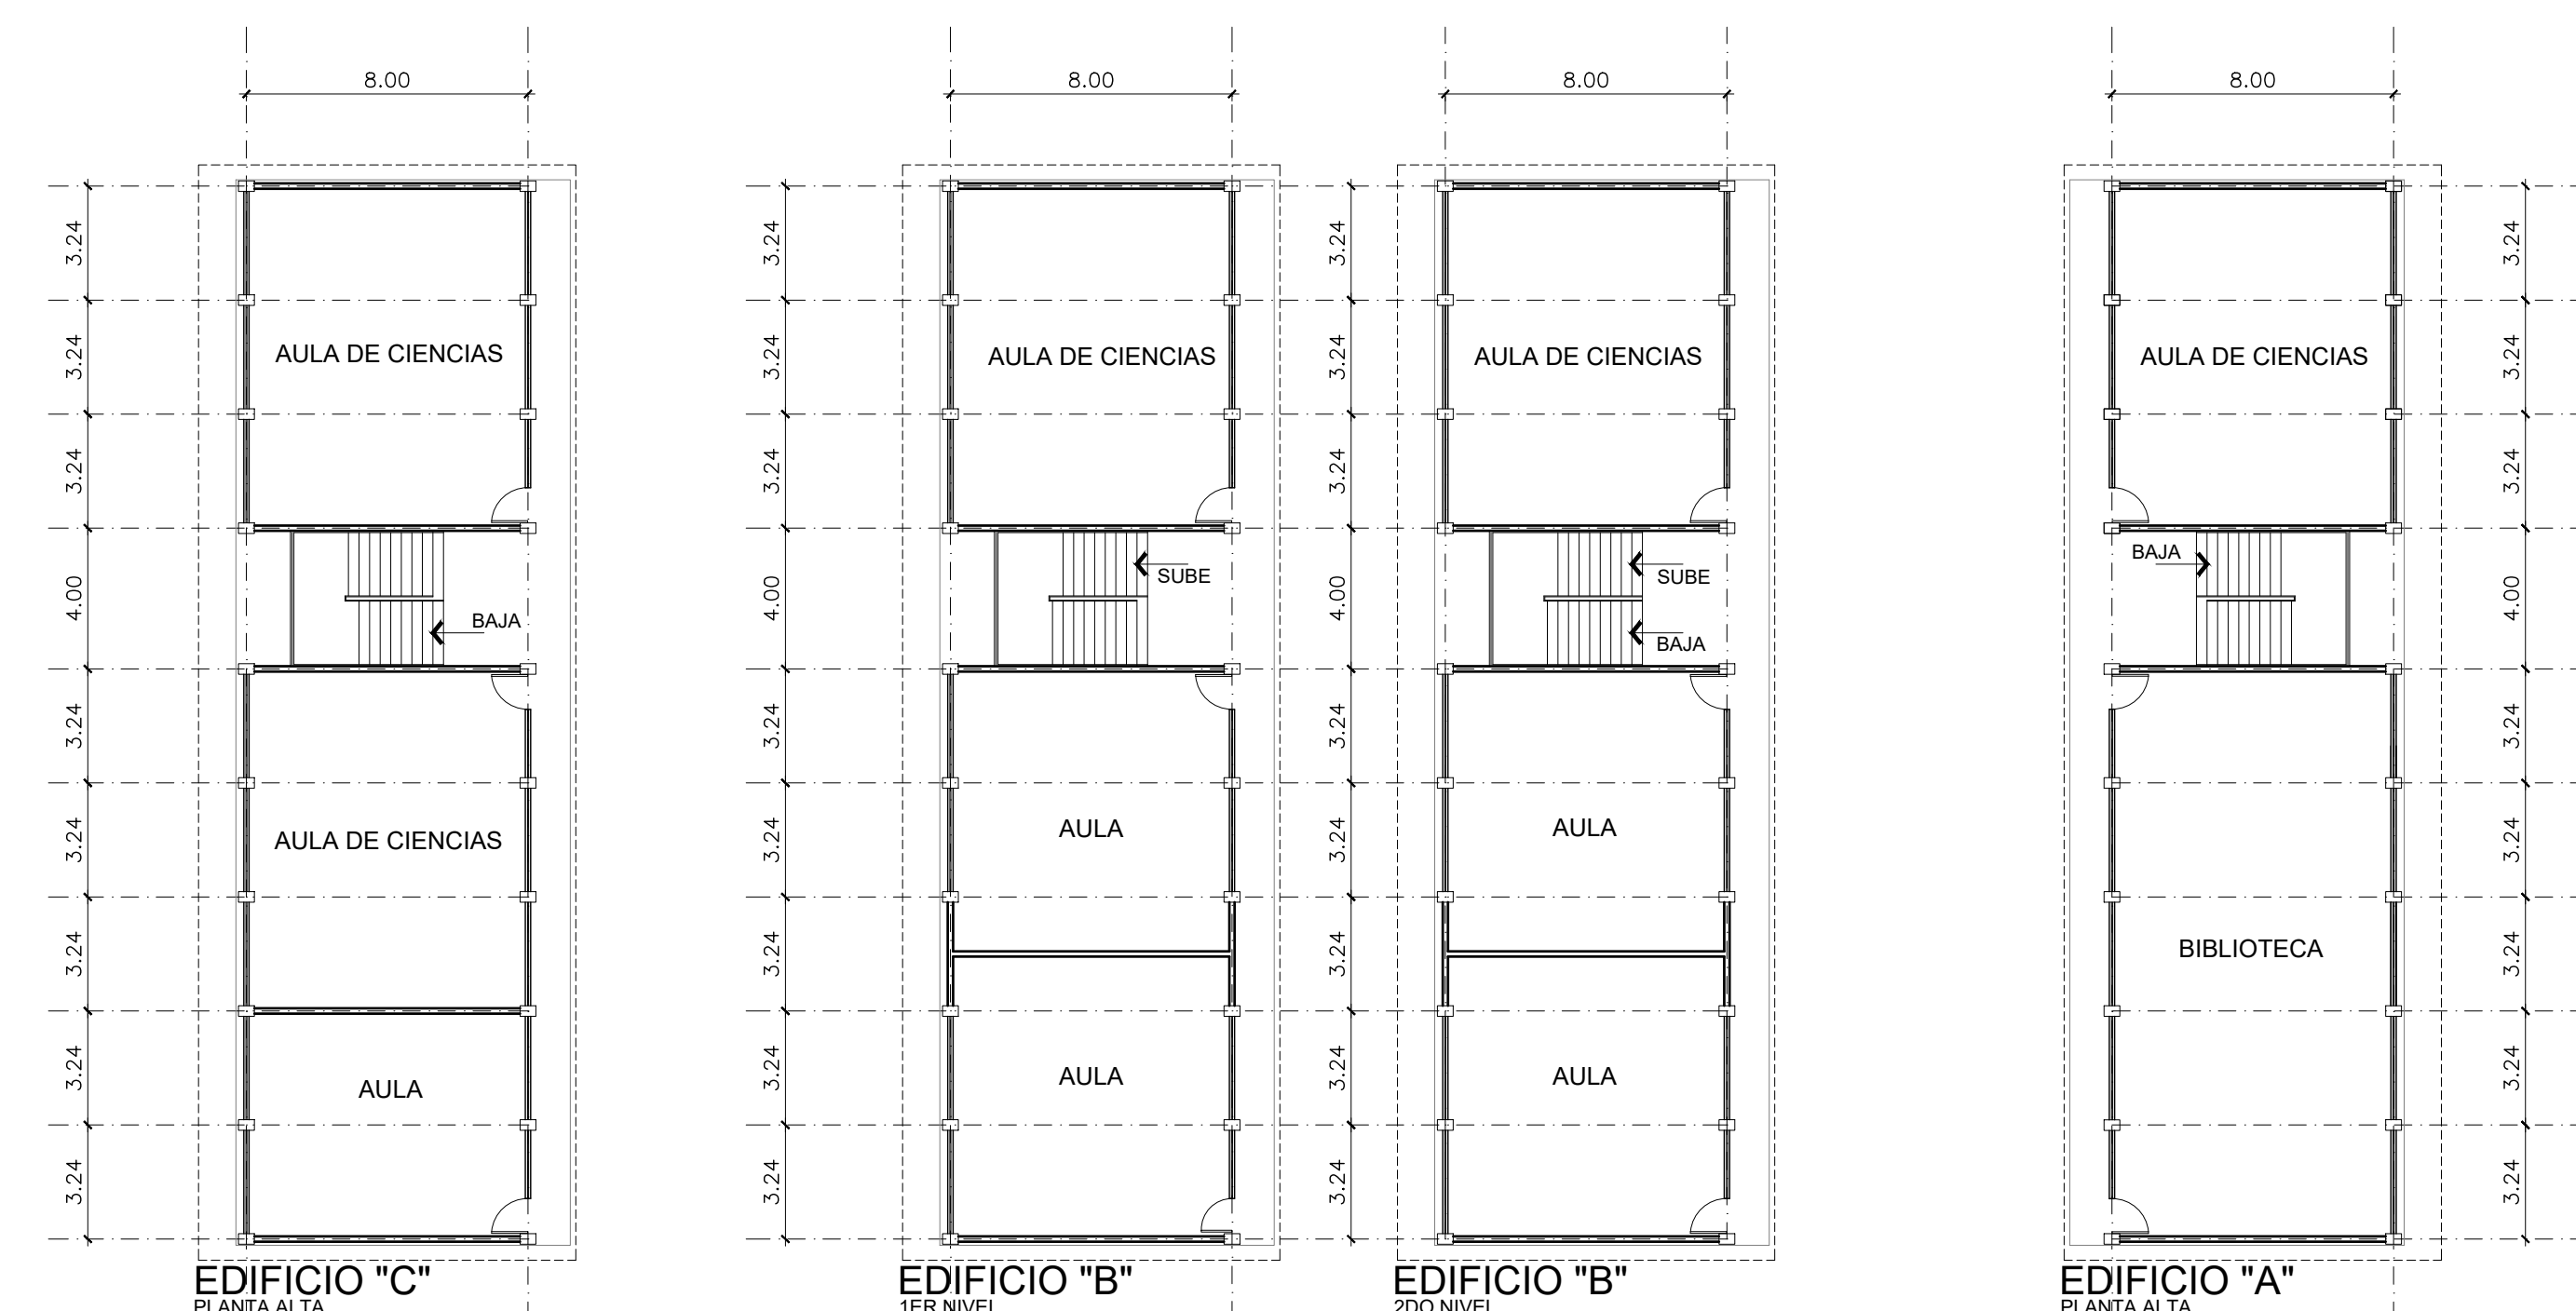

**PLANTAS ARQUITECTONICAS
 PROPUESTA**
 ESC. 1:200

11/2

PROYECTO O PROGRAMA SECUNDARIA TECNICA # 115

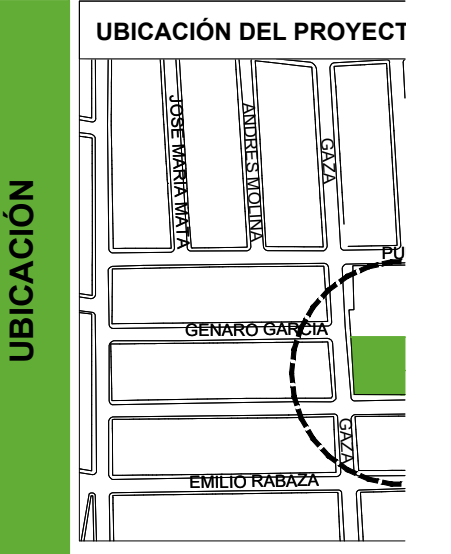

- SIMBOLOGÍA**
- ◆ rps±0.00 Indica nivel g
 - ◆ rbs±0.00 Indica nivel t
 - ◆ rps±0.00 Indica nivel g
 - Indica niv
 - Indica niv
 - Indica llar
 - Indica sec
 - Indio despiece
 - Pendiente %
 - Cambio de nivel
 - Cambio de acaba
 - 0.00 Cerramiento

REVISIÓN

NUMERO	REVISIÓN

COORDINADOR GENERAL DE
ARQ. MIGUEL ZARATE HI
DIRECTOR C

MTRO. FRANCISCO JO
DIRECTOR DE LA UNIDAD DE PF

ARQ. JUAN CARLOS


CONTENIDO

Arquitect
A

ARCHIVO
OP/PROYECTOS

ELABORO
O.P


FECHA
FEBRERO 2022

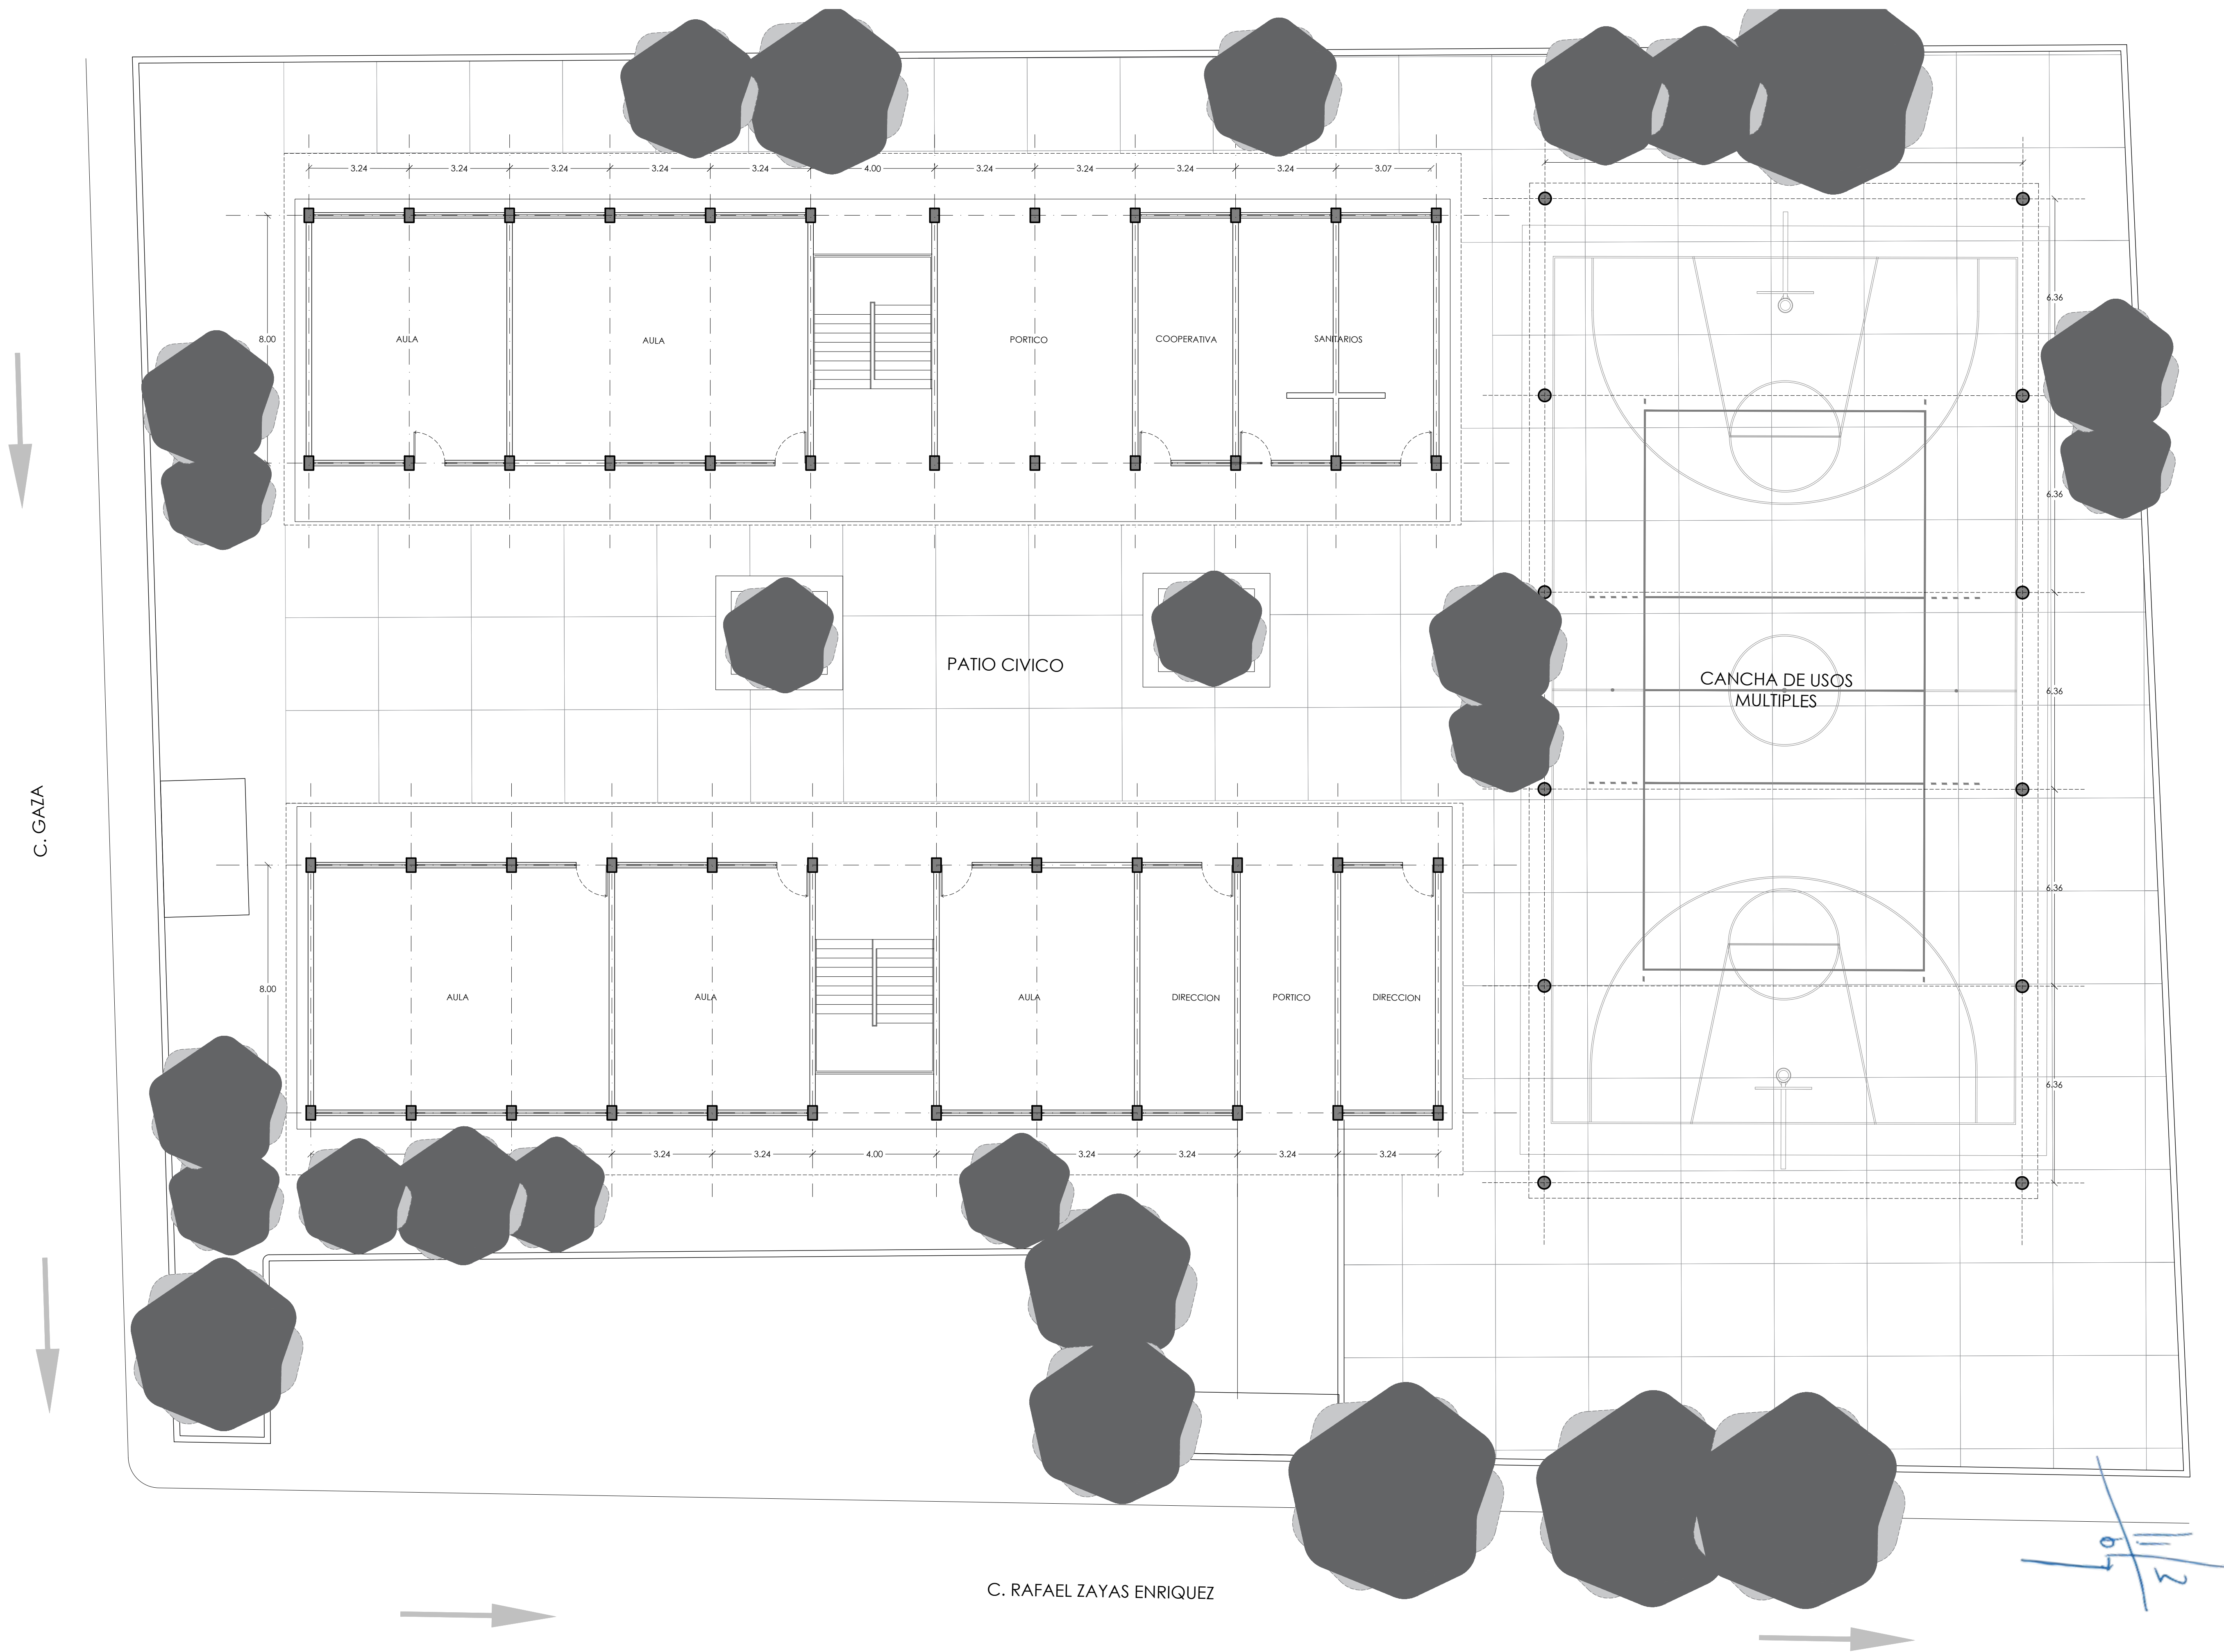

C. GAZA

C. RAFAEL ZAYAS ENRIQUEZ

11/3
07

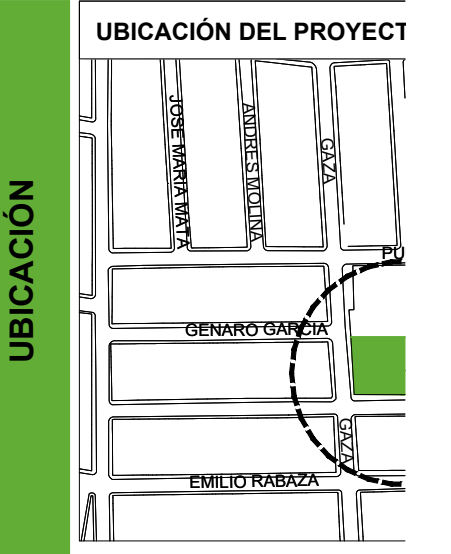

- SIMBOLOGÍA**
- ◆ rps±0.00 Indica nivel g
 - ◆ rbs±0.00 Indica nivel t
 - ◆ rps±0.00 Indica nivel g
 - ◆ rpl ±0.00 Indica niv
 - ◆ rpl ±0.00 Indica niv
 - Indica llar
 - △ Indica sec
 - △ Sección A-A
 - ↗ Inicio despiece
 - ↘ Pendiente %
 - ⊥ Cambio de nivel
 - ✕ Cambio de acaba
 - .00 Cerramiento

ESPECIFICACIONES / SIMBOLOGÍA

REVISIÓN

NUMERO	REVISIÓN


COORDINADOR GENERAL DE
ARQ. MIGUEL ZARATE HI
DIRECTOR C
MTRO. FRANCISCO JO:
DIRECTOR DE LA UNIDAD DE PF
ARQ. JUAN CARLOS

CONTENIDO

Arquitect
Proy

ARCHIVO
OP/PROYECTOS
ELABORO
O.P

FECHA
FEBRERO 2022

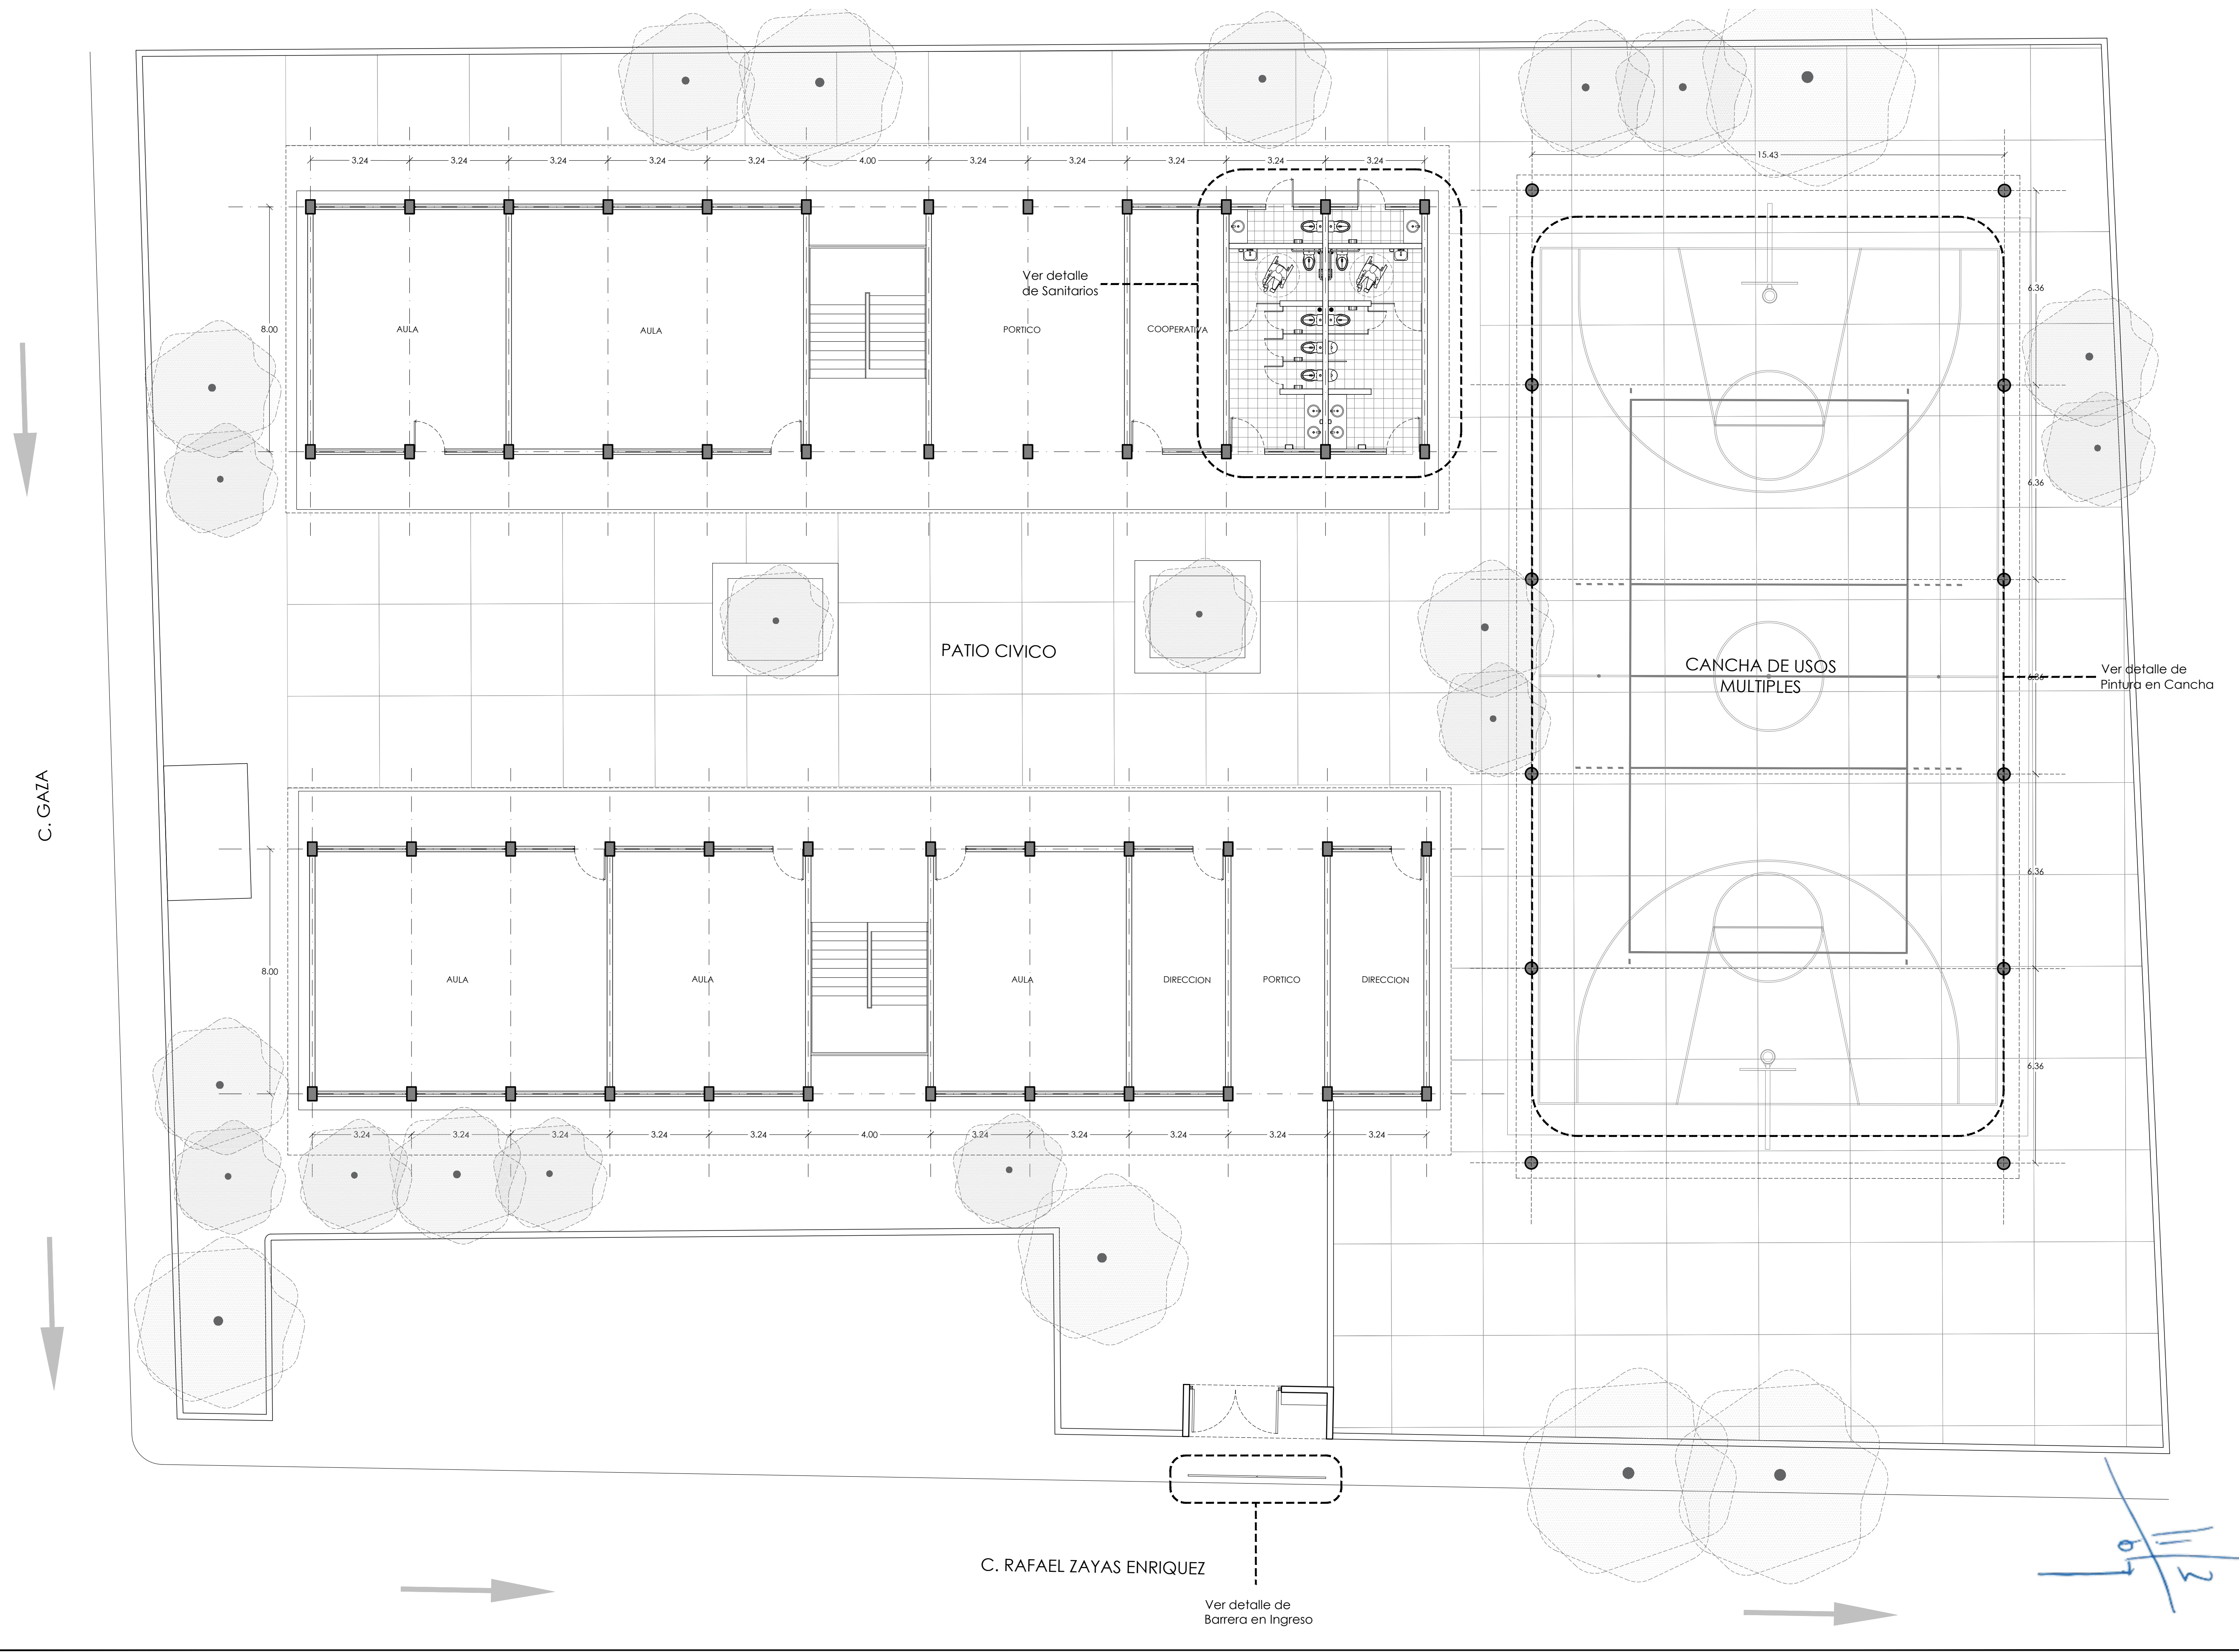


C. GAZA

C. RAFAEL ZAYAS ENRIQUEZ

Ver detalle de
Barrera en Ingreso

11/2/22

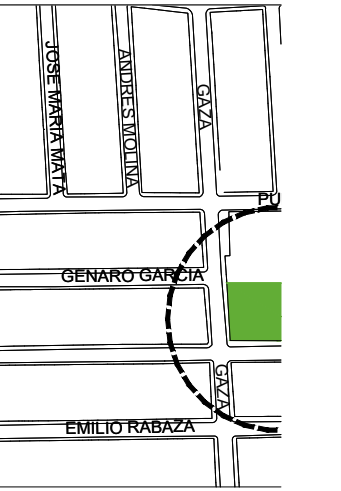

- ◆ npts0.00 Indica nivel g
- ◆ nbt0.00 Indica nivel t
- ◆ nst0.00 Indica nivel s
- Indica niv
- Indica niv
- Indica llar
- Indica sec
- Indica sec
- Indica despiece
- Pendiente %
- Cambio de nivel
- Cambio de acaba
- 0.00 Ceramiento

**CANCHA USU
CANASTA
PATIO CIVIC
PINTURA CO**

NUMERO	REVISION

COORDINADOR GENERAL DE
ARQ. MIGUEL ZARATE HI
DIRECTOR C
MTRO. FRANCISCO JO
DIRECTOR DE LA UNIDAD DE PF
ARQ. JUAN CARLOS


CONTENIDO
PLANO

ARCHIVO
OP/PROYECTOS

ELABORADO
O.P

FECHA
FEBRERO 2022

PROYECTO O PROGRAMA
SECUNDARIA MIXTA # 37

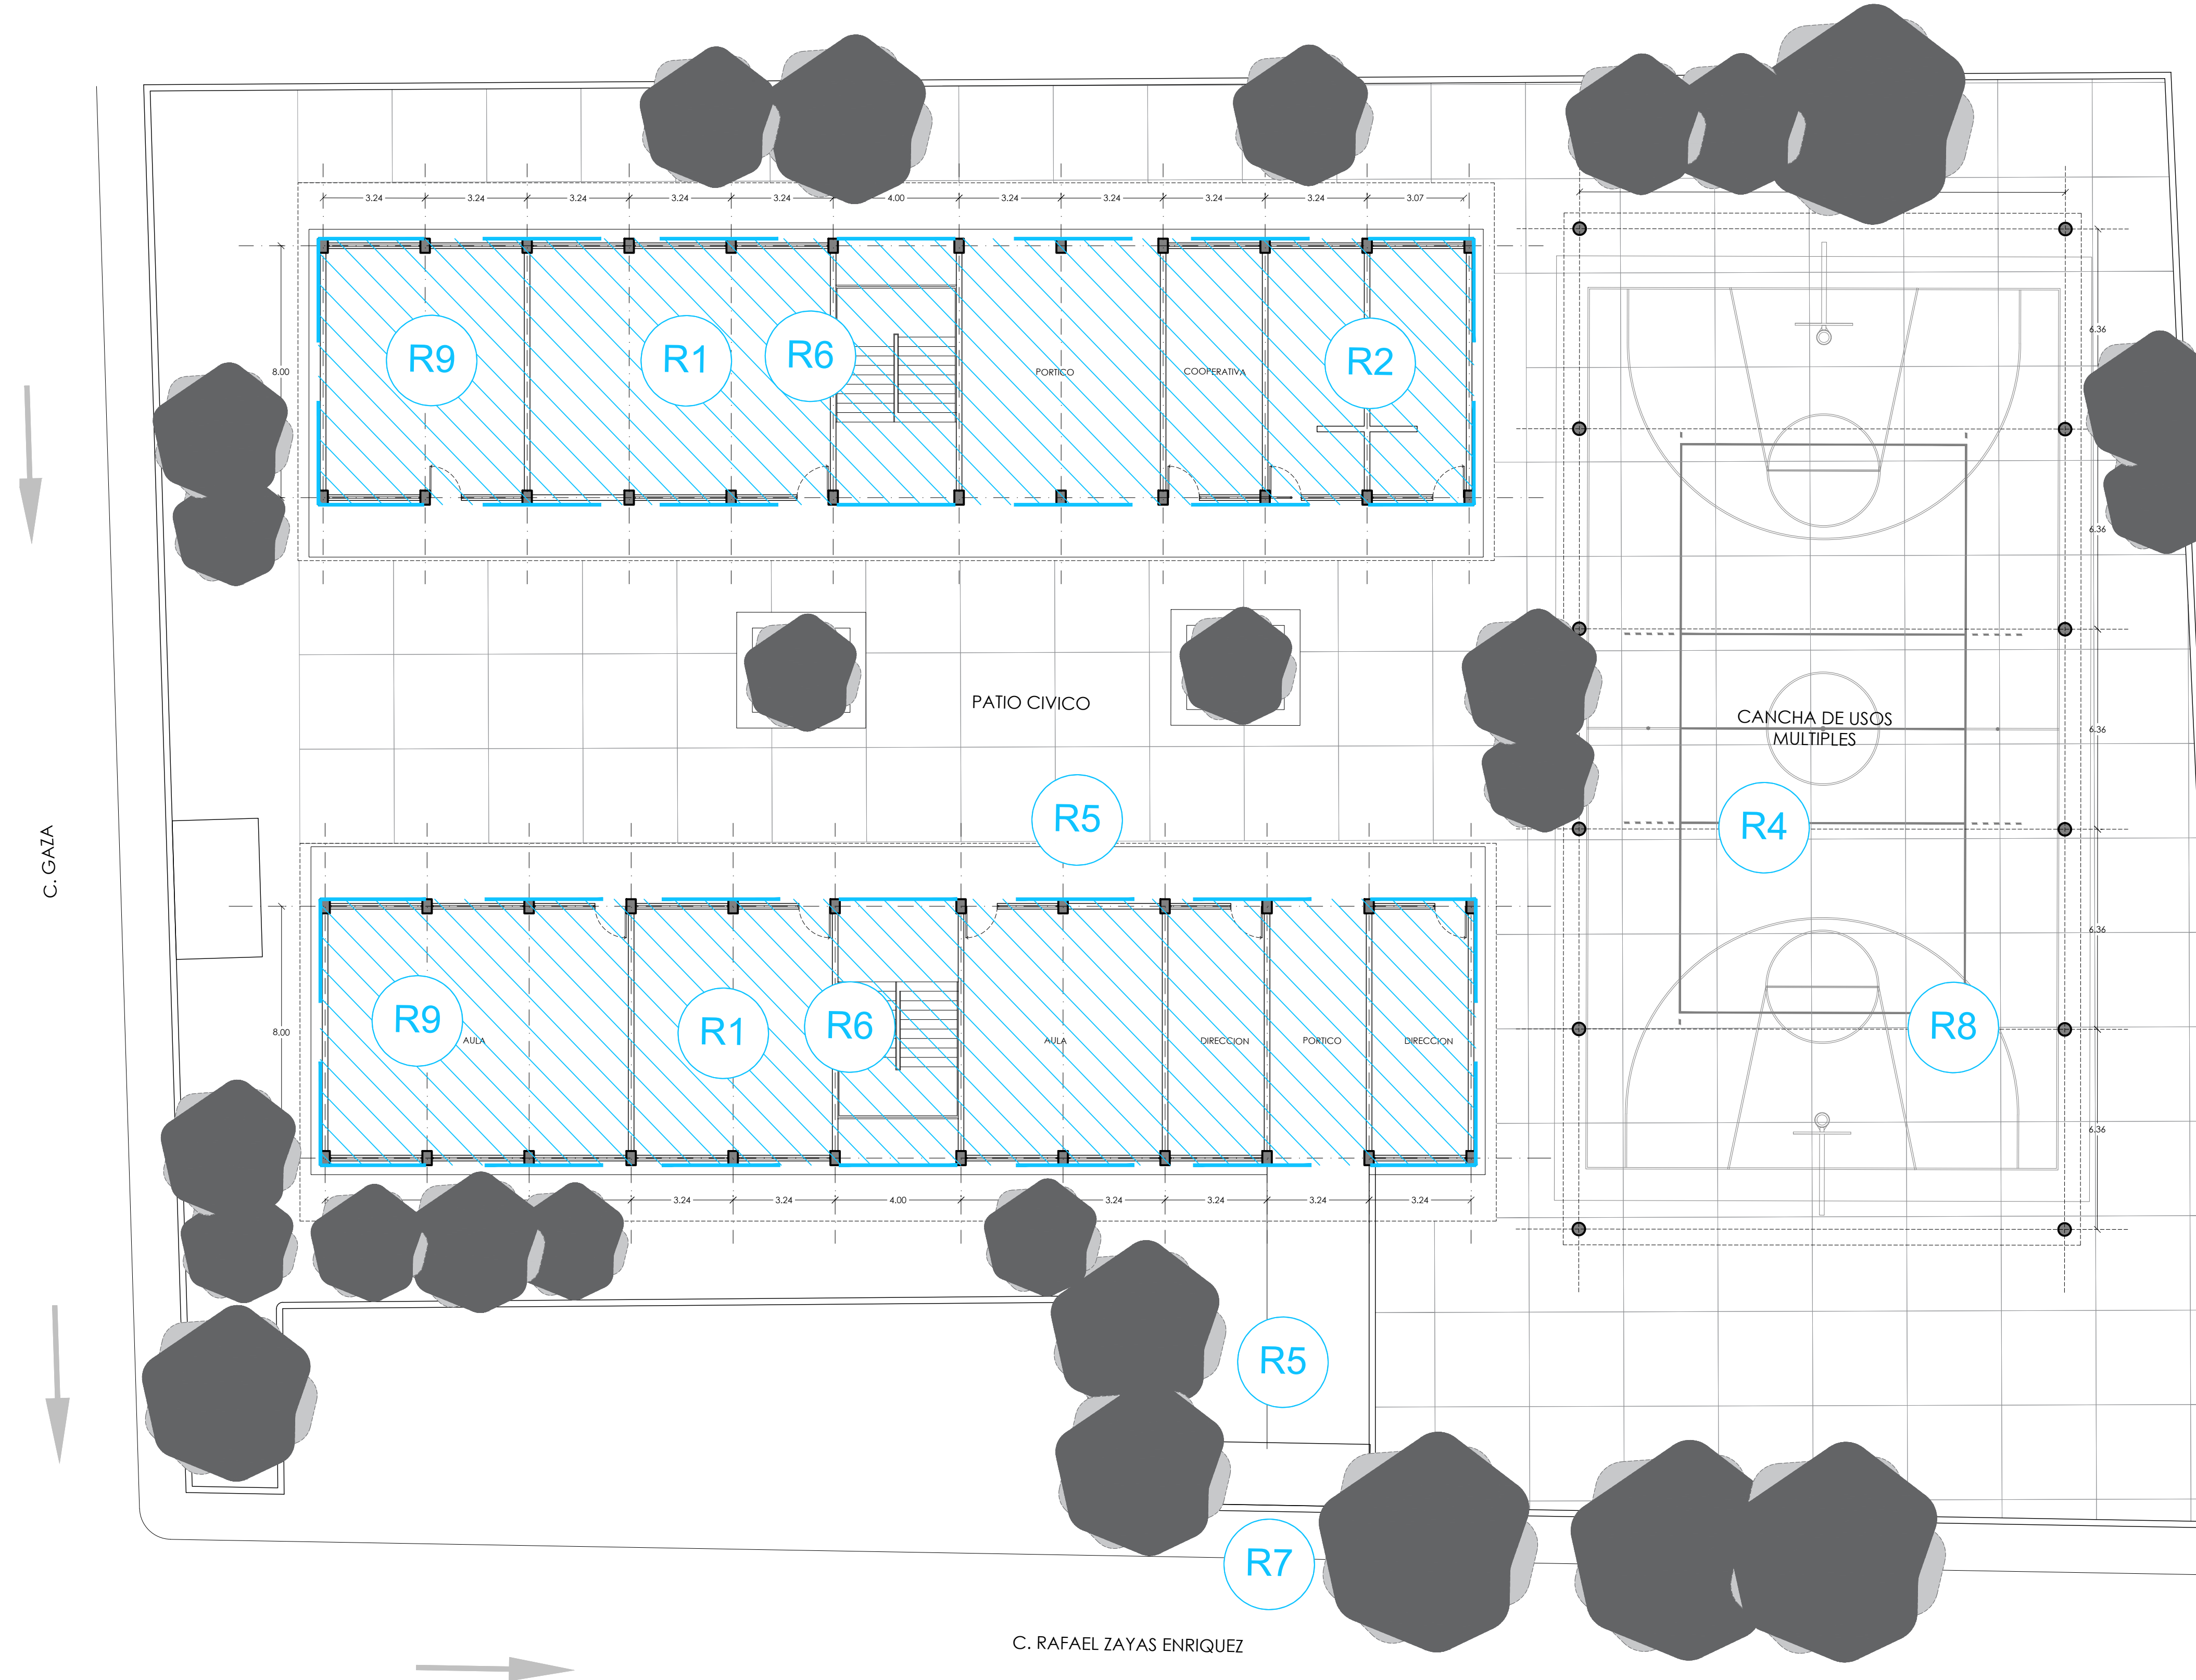

CONSTRUCCIÓN NUEVA


N1 CONSTRUCCIÓN DE LONARIA
SUMINISTRO E INSTALACION DE LONARIA EN CANCHA DEPORTIVA.

REHABILITACIONES


- R1** REHABILITACION DE AULAS DIDÁCTICAS, DIRECCION, AREAS DE SERVICIO.
PINTURA EN HERRERIA, REPOSICION Y COLOCACION DE APLANADOS EN MUROS DAÑADOS Y PINTURA.
- R2** REHABILITACION DE NUCLEO DE SANITARIOS
RETIRO Y SUSTITUCION DE PISOS, AZULEJOS, MUEBLES DE BAÑO, MAMPARAS, LUMINARIAS, SALIDAS
HIDROSANITARIAS, REPOSICION DE APLANADOS, PINTURA EN GENERAL, PINTURA EN HERRERIA, BAÑOS DE
HANDICAP, INDEPENDIZAR BAÑOS DE MAESTROS Y ALUMNOS.
- R3** REHABILITACION DE PATIO CIVICO Y/O CANCHA DEPORTIVA
RETIRO Y SUSTITUCION DE LOSAS DE CONCRETO EN MAL ESTADO.
- R4** CAPA AMORTIGUANTE
SUMINISTRO Y COLOCACION DE CAPA AMORTIGUANTE RESURFARCER (SOLO DEBAJO DE LONARIA).
- R5** REHABILITACION DE PASILLOS Y PISO
RETIRO Y SUSTITUCION DE PISO DE C.CONCRETO, DEMOLICION DE RAMPAS DE ACCESIBILIDAD
DISFUNCIONALES. (LO QUE APLIQUE)
- R6** PINTURA GENERAL
RETIRO, RESANE Y SUSTITUCION DE APLANADOS EN MAL ESTADO, Y APLICACION DE DOS MANOS DE
PINTURA EN MUROS, MURO PERIMETRAL PLAFONES Y ESTRUCTURA AL INTERIOR Y EXTERIOR.
- R7** INGRESO
INSTALACION BARRERA DE INGRESO
- R8** ESTRUCTURA CANCHA DEPORTIVA
SUMINISTRO Y COLOCACION DE MALLA DE GALLINERO EN ARMADURAS PARA EVITAR POBLACION DE
PALOMAS.
- R9** AZOTEAS
SUMINISTRO Y COLOCACION DE IMPERMEABILIZANTE ELASTOMERICO COLOR BLANCO DOBLE ACCION.
RASPAR EL MATERIAL ACTUAL PARA PROCEDER A SU CORRECTA EJECUCION.

NOTA GENERAL:
PODA DE ARBOLADO Y DISEÑO DE JARDINERÍA

**PLANTA ARQUITECTONICA
ACCIONES**
ESC. 1:125

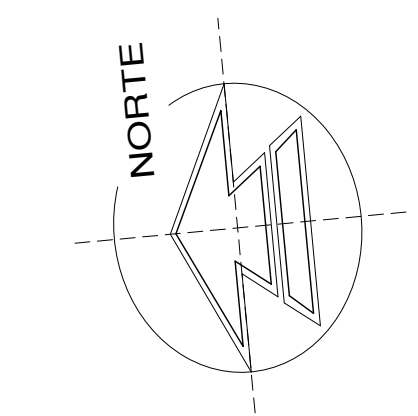

CALLE 2A CARLOS GONZALEZ PEÑA

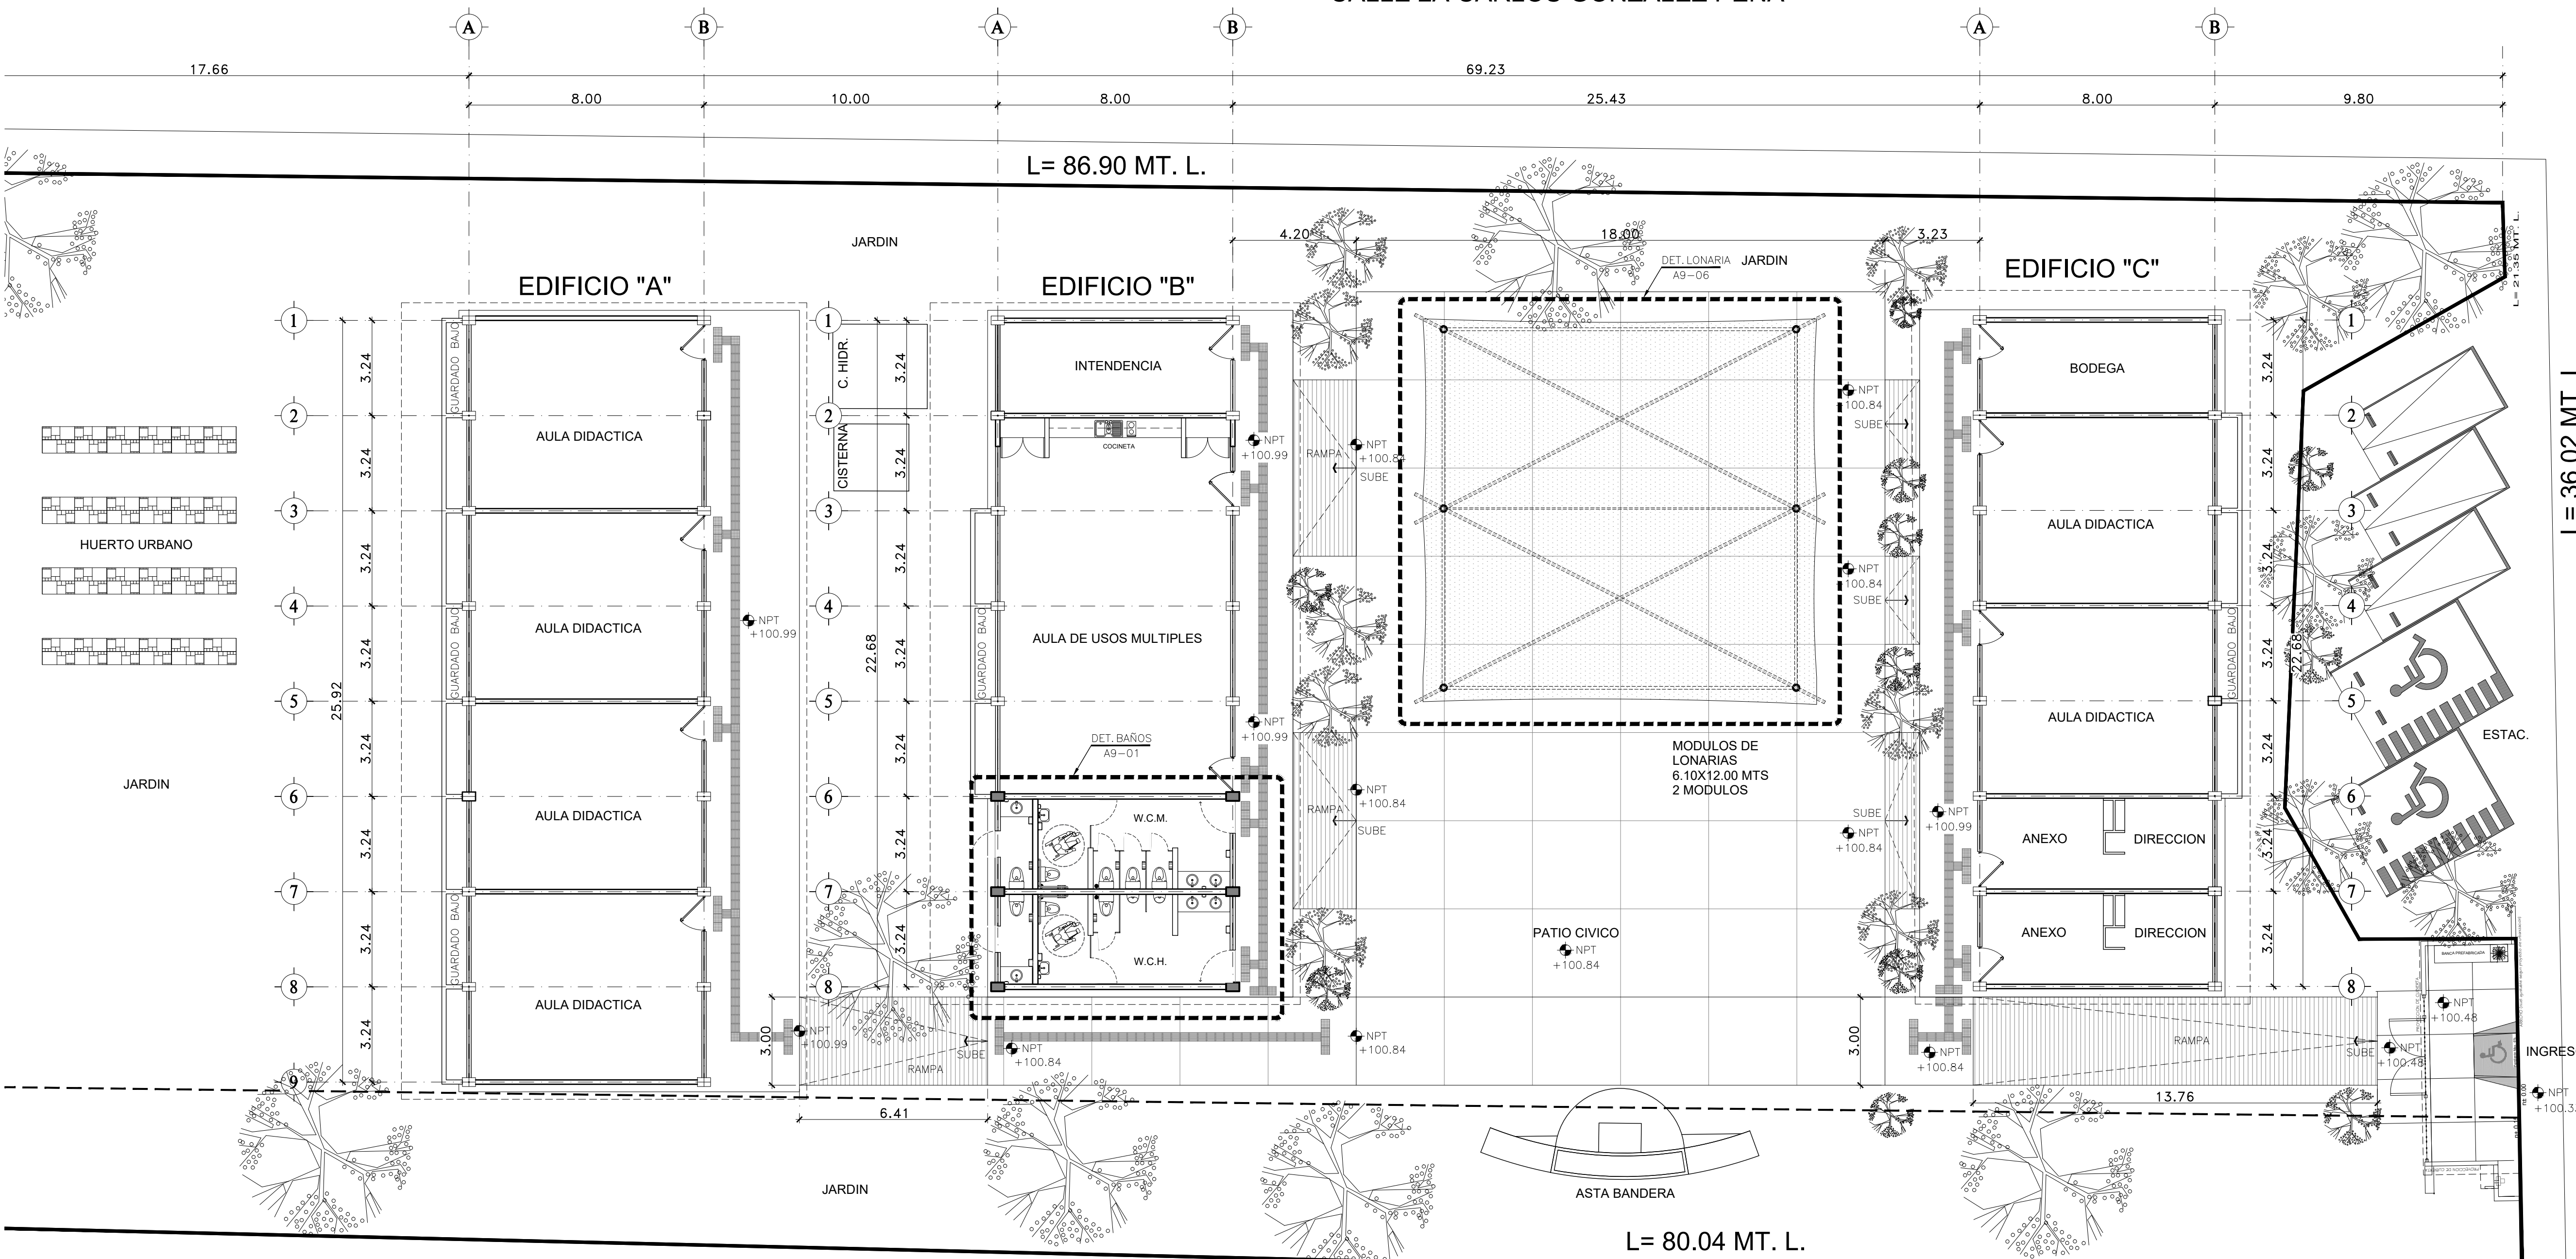

- SIMBOLOGÍA**
- Indica nivel piso terminado
 - Indica nivel bajo losa
 - Indica nivel general
 - Indica nivel
 - Indica nivel piso terminado
 - Indica llamada a detalle
 - Indica sección
 - Inicio despiece
 - Pendiente %
 - Cambio de nivel
 - Cambio de acabado
 - Cerramiento
 - Indica número o letra de ejes
 - Nomenclatura puertas
 - Nomenclatura ventanas
 - Nomenclatura herrerías

REVISIÓN / ESPECIFICACIONES / SIMBOLOGÍA

NÚMERO	REVISIÓN	RESPONSABLE	FECHA

COORDINADOR GENERAL DE GESTIÓN INTEGRAL DE LA CIUDAD
ARQ. MIGUEL ZARATE HERNANDEZ
 DIRECTOR OBRAS PÚBLICAS
 MTR. FRANCISCO JOSE ONTIVEROS BALCAZAR
 DIRECTOR DE LA UNIDAD DE PROYECTOS Y GESTIÓN DE RECURSOS
ARQ. JUAN CARLOS ARAUZ ABARCA


CONTENIDO

**PLANTA ARQUITECTONICA
 PLANTA CONJUNTO
 PROPUESTA**


ARCHIVO	CLAVE DE LÁMINA
O.P./PROYECTOS	A1-01
ELABORADO O.P.	
FECHA	ESCALA
FEBRERO 2022	1:125

**PLANTA ARQUITECTONICA
 PROPUESTA**
 ESC. 1:125

PROYECTO O PROGRAMA
 JDN - SARA VILLALOBOS RUVALCABA

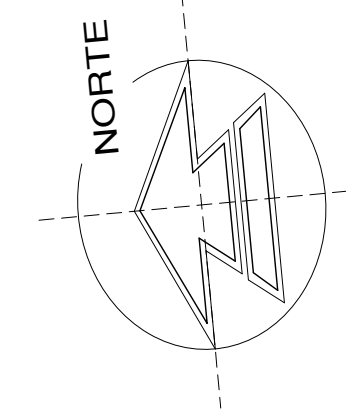

CALLE 2A CARLOS GONZALEZ PEÑA

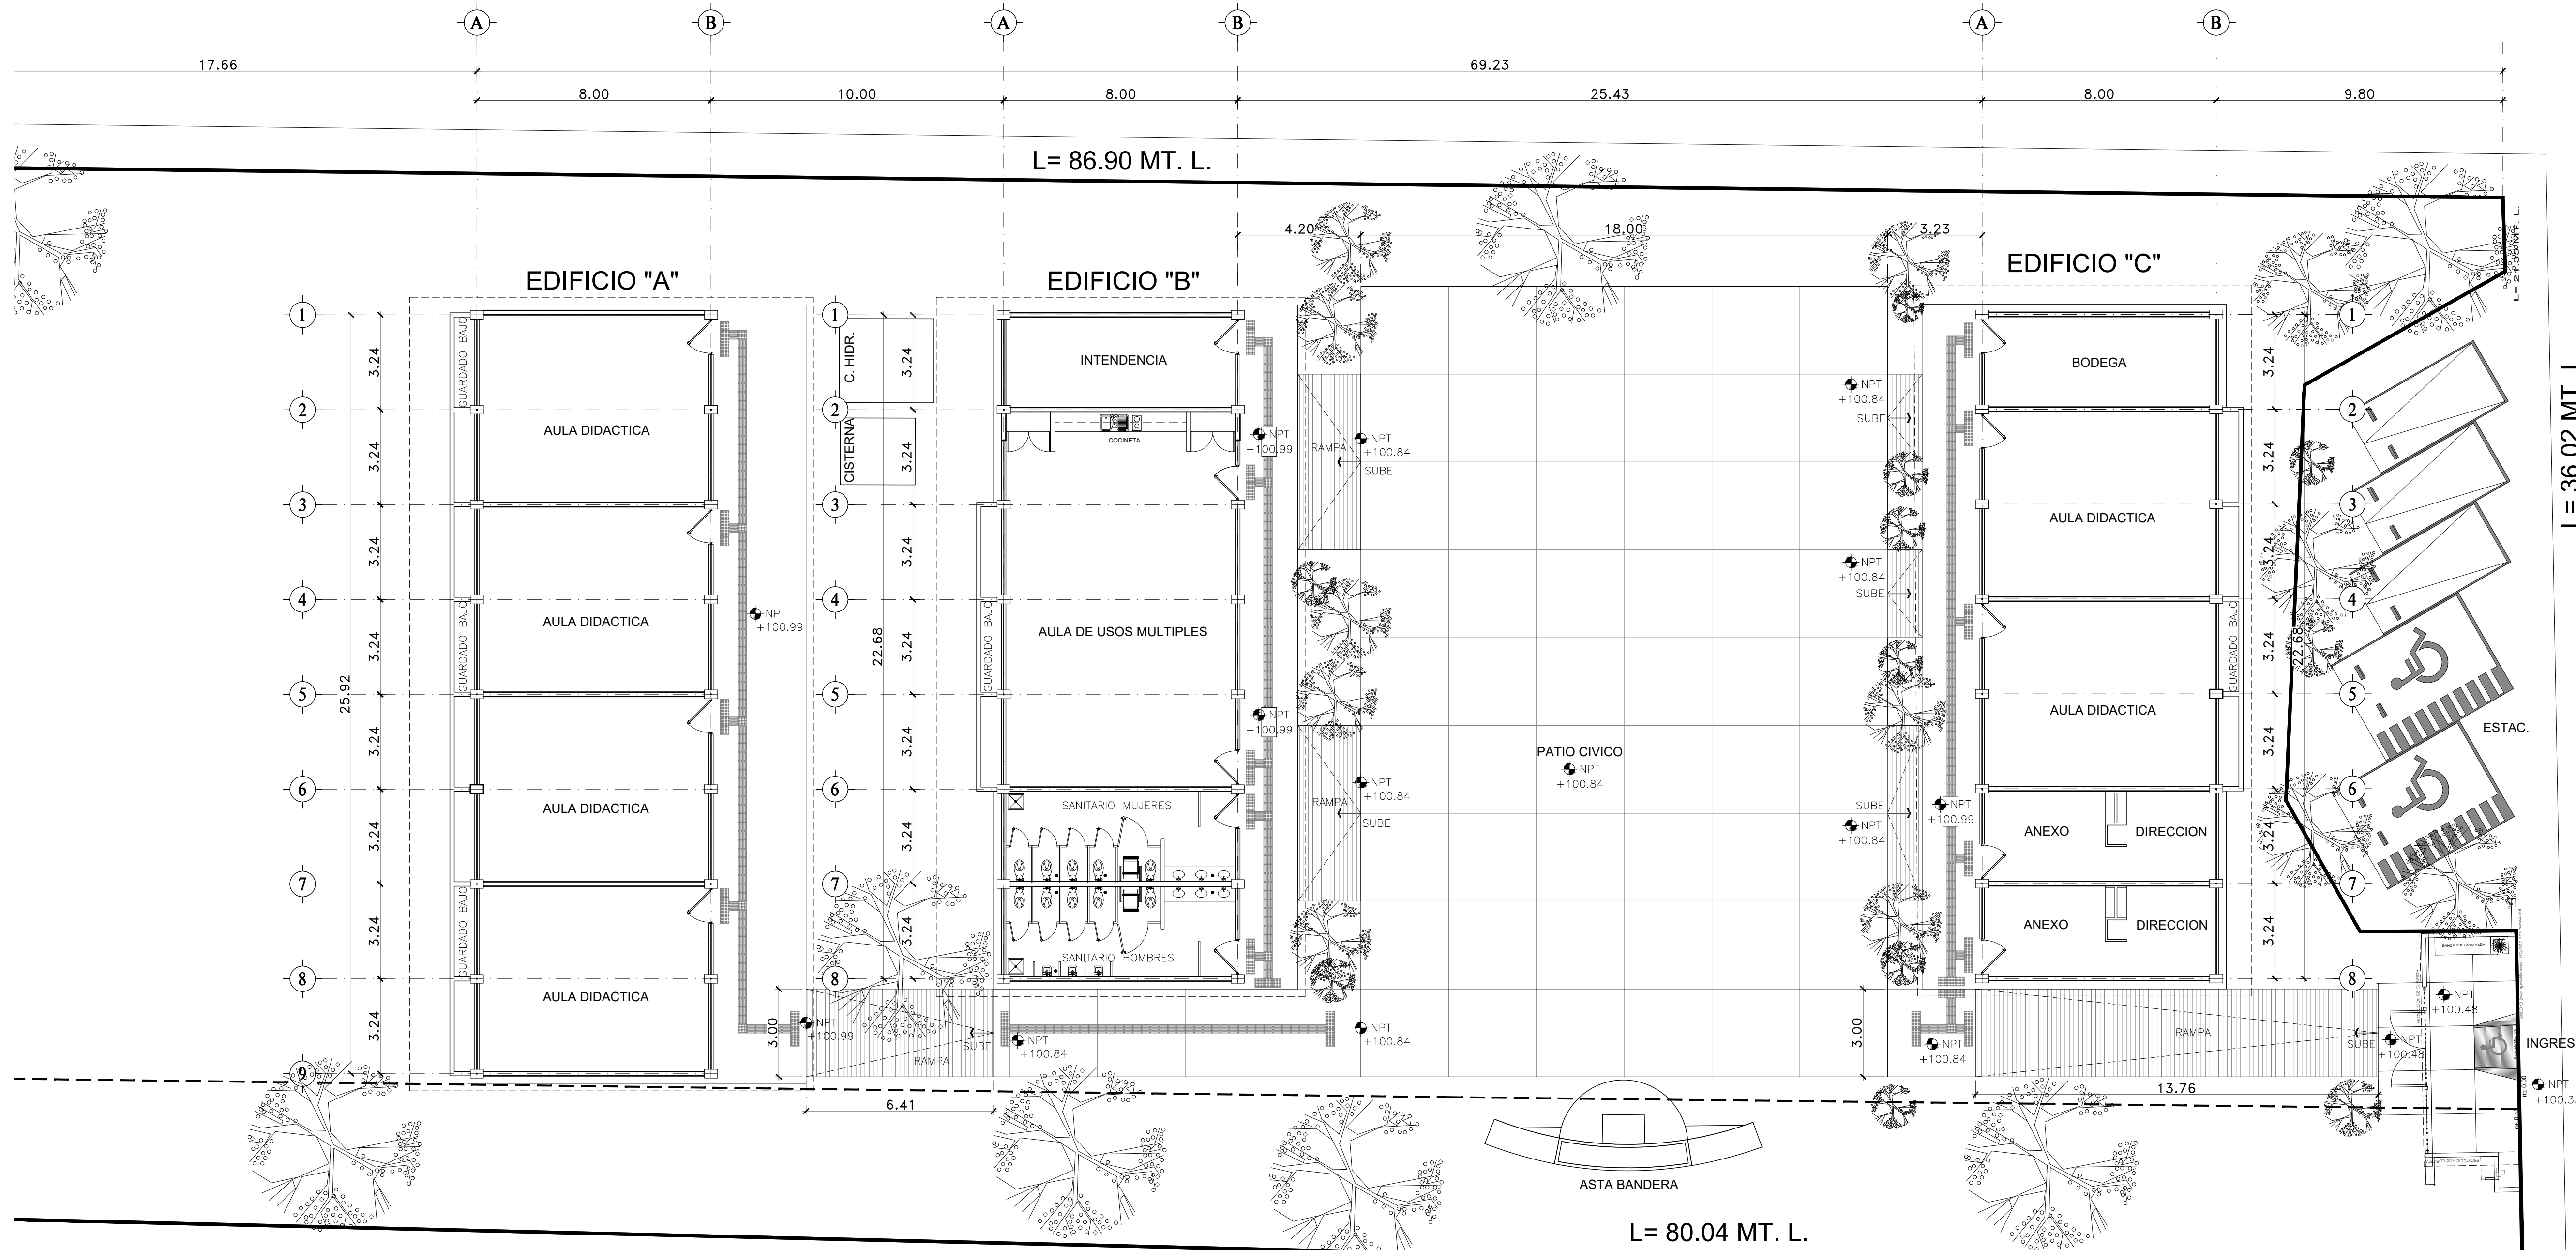

- SIMBOLOGÍA**
- Indica nivel piso terminado
 - Indica nivel bajo losa
 - Indica nivel general
 - Indica nivel
 - Indica nivel piso terminado
 - Indica llamada a detalle
 - Indica sección
 - Inicio despiece
 - Pendiente %
 - Cambio de nivel
 - Cambio de acabado
 - Cerramiento
 - Indica número o letra de ejes
 - Nomenclatura puertas
 - Nomenclatura ventanas
 - Nomenclatura herrerías

REVISIÓN / ESPECIFICACIONES / SIMBOLOGÍA

NÚMERO	REVISIÓN	RESPONSABLE	FECHA


COORDINADOR GENERAL DE GESTIÓN INTEGRAL DE LA CIUDAD
ARQ. MIGUEL ZARATE HERNANDEZ
 DIRECTOR OBRAS PUBLICAS
 MTRO. FRANCISCO JOSE ONTIVEROS BALCAZAR
 DIRECTOR DE LA UNIDAD DE PROYECTOS Y GESTIÓN DE RECURSOS
ARQ. JUAN CARLOS ARAUZ ABARCA

CONTENIDO
PLANTA ARQ. CONJUNTO ESTADO ACTUAL




ARCHIVO	OPI/PROYECTOS	CLAVE DE LÁMINA	A0-04
ELABORADO	O.P	ESCALA	1:125
FECHA	FEBRERO 2022		

PLANTA ARQUITECTONICA
ESTADO ACTUAL
 ESC. 1:125

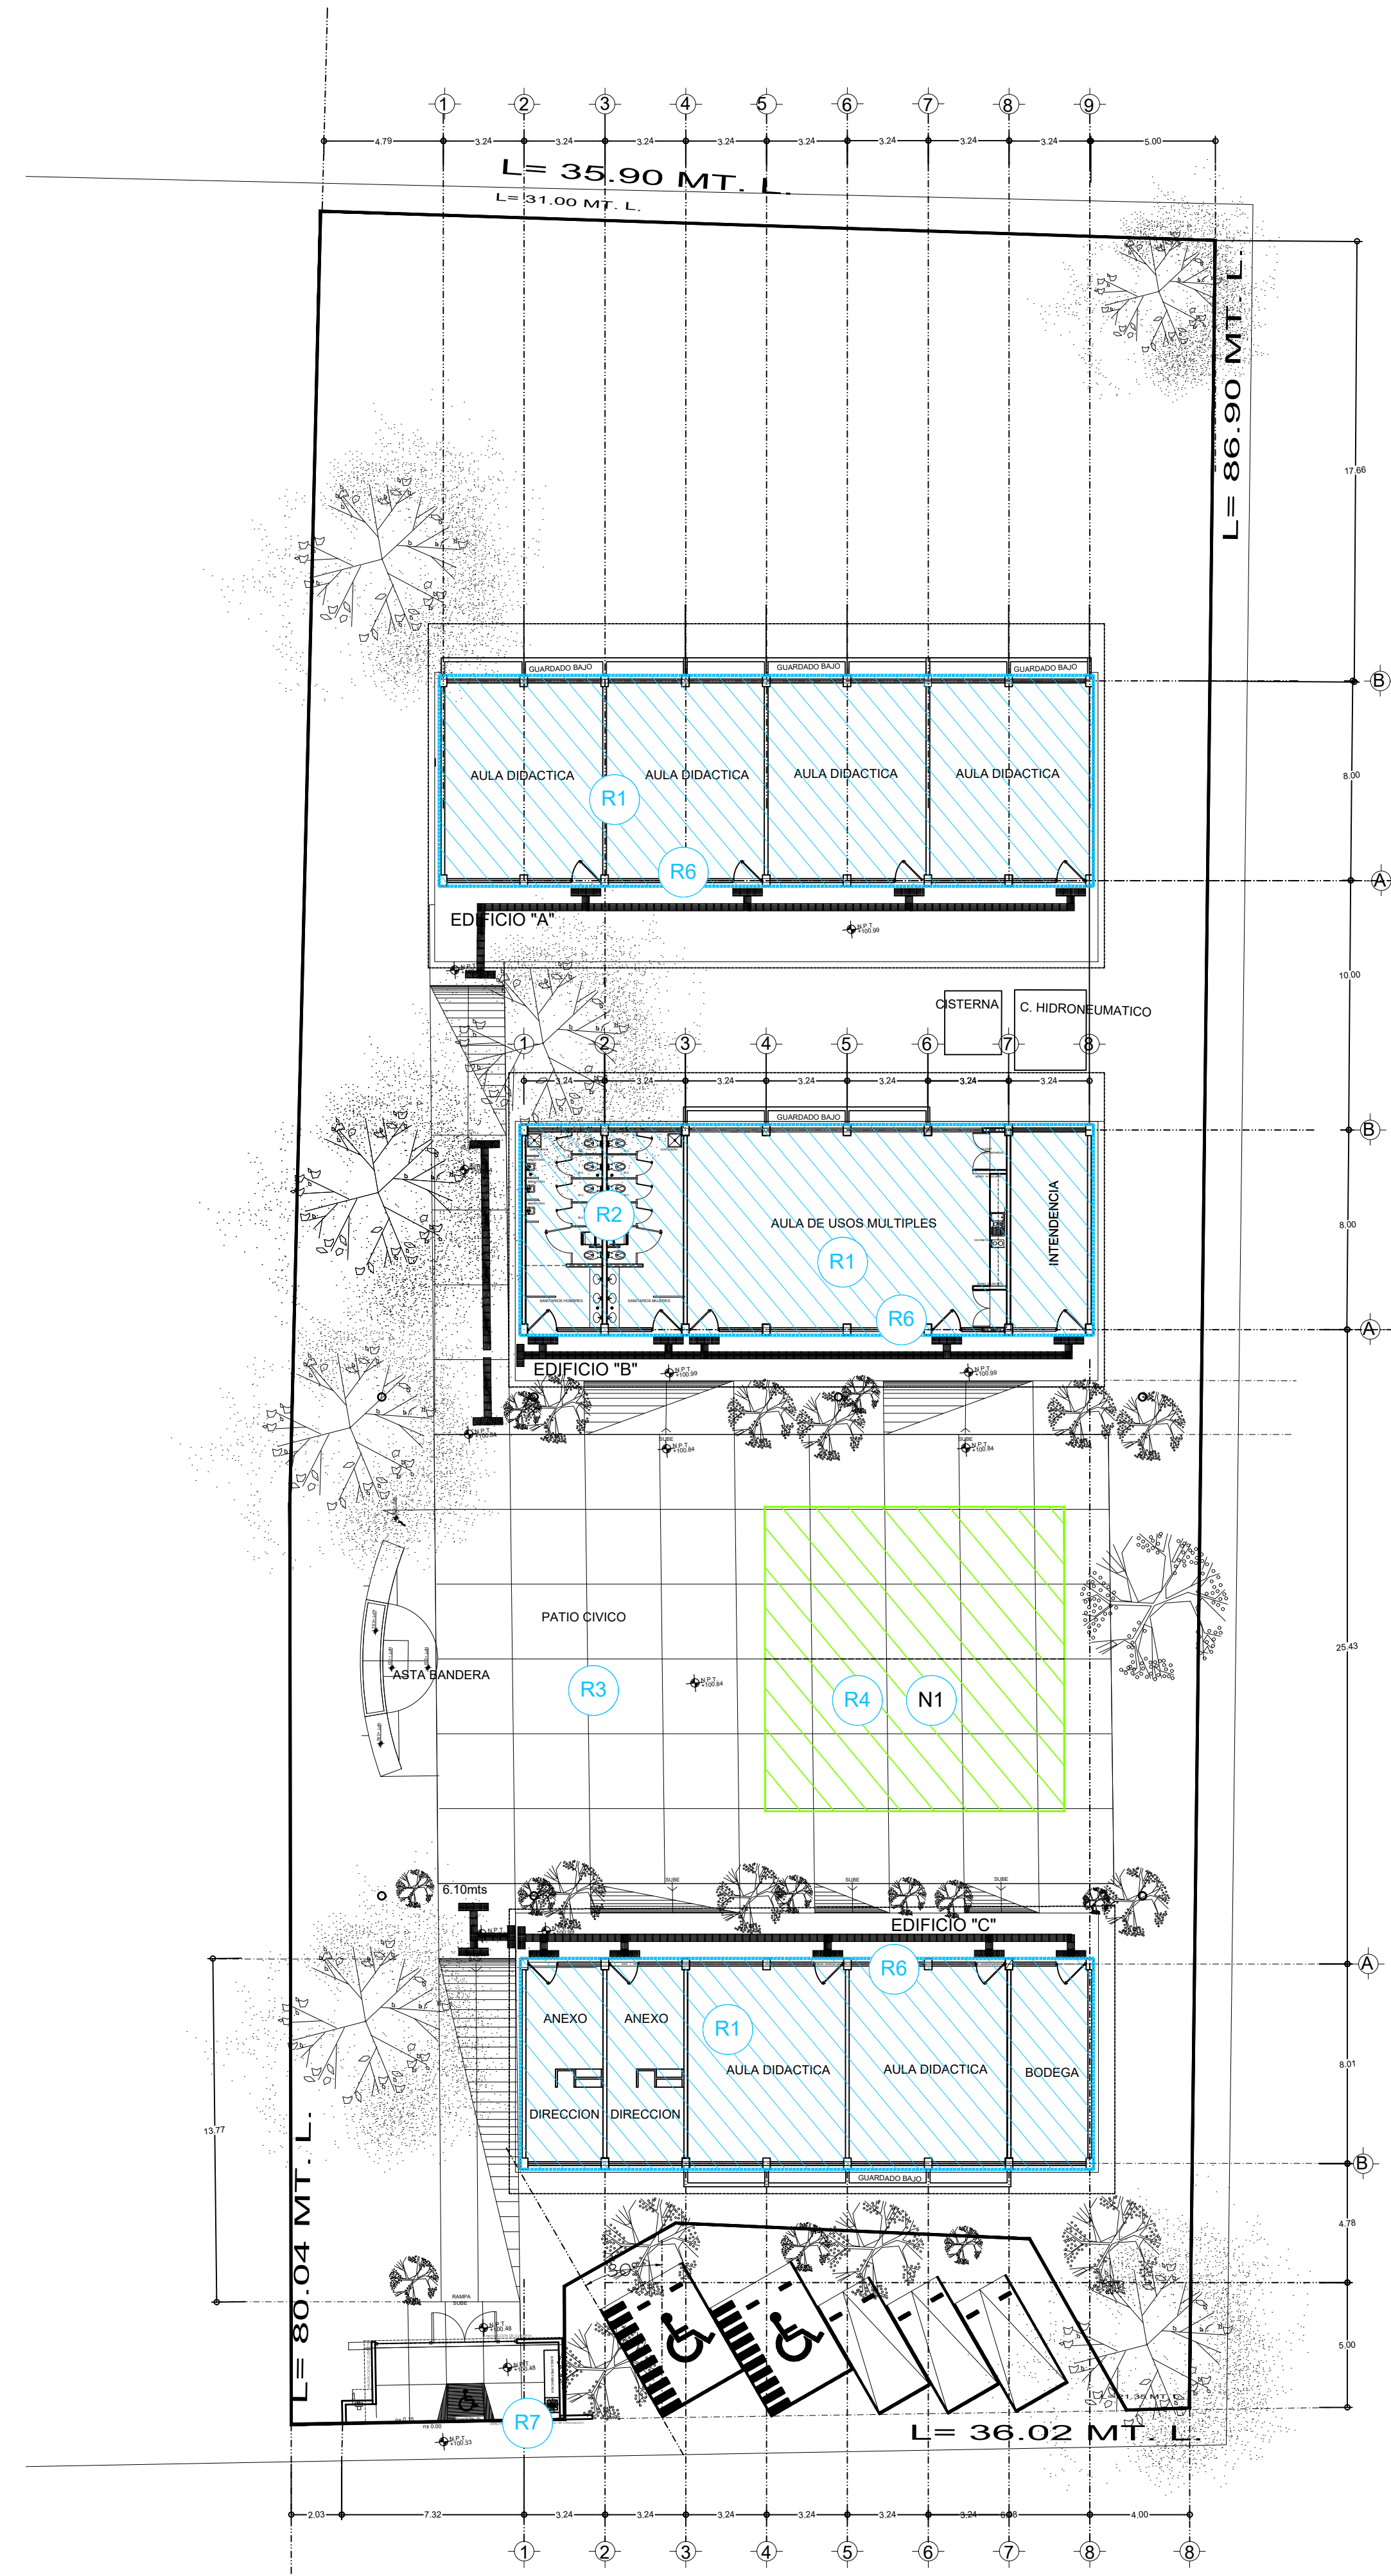PROYECTO O PROGRAMA JDN - SARA VILLALOBOS RUVALCABA

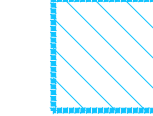

CALLE 2A CARLOS GONZALEZ PEÑA

-  CONSTRUCCIÓN NUEVA
-  CONSTRUCCIÓN DE LONARIA
SUMINISTRO E INSTALACION DE LONARIA EN CANCHA DEPORTIVA.
-  REHABILITACIONES
-  REHABILITACION DE AULAS DIDÁCTICAS, DIRECCION, AREAS DE SERVICIO.
PINTURA EN HERRERIA, REPOSICION Y COLOCACION DE APLANADOS EN MUROS DAÑADOS Y PINTURA.
-  REHABILITACION DE NUCLEO DE SANITARIOS
RETIRO Y SUSTITUCION DE PISOS, AZULEJOS, MUEBLES DE BAÑO, MAMPARAS, LUMINARIAS, SALIDAS
HIDROSANITARIAS, REPOSICION DE APLANADOS, PINTURA EN GENERAL, PINTURA EN HERRERIA, BAÑOS DE
HANDICAP, INDEPENDIZAR BAÑOS DE MAESTROS Y ALUMNOS.
-  REHABILITACION DE PATIO CIVICO Y/O CANCHA DEPORTIVA
RETIRO Y SUSTITUCION DE LOSAS DE CONCRETO EN MAL ESTADO.
-  LONARIA Y CAPA AMORTIGUANTE
SUMINISTRO Y COLOCACION DE LONARIA, SUMINISTROY COLOCACION DE CAPA AMOTIGUANTE RESURFARZER
(SOLO DEBAJO DE LONARIA).
-  REHABILITACION DE PASILLOS Y PISO
RETIRO Y SUSTITUCION DE PISO DE CONCRETO, DEMOLICION DE RAMPAS DE ACCESIBILIDAD
DISFUNCIONALES. (LO QUE APLIQUE)
-  PINTURA GENERAL
RETIRO, RESANE Y SUSTITUCION DE APLANADOS EN MAL ESTADO, Y APLICACION DE DOS MANOS DE
PINTURA EN MUROS, MURO PERIMETRAL PLAFONES Y ESTRUCTURA AL INTERIOR Y EXTERIOR.
-  INGRESO
INSTALACION BARRERA DE INGRESO








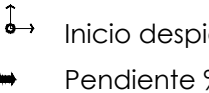
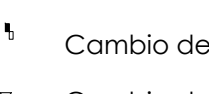
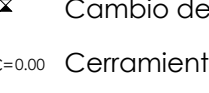





NOTA GENERAL:
PODA DE ARBOLADO Y DISEÑO DE JARDINERÍA

PLANTA DE CONJUNTO ACCIONES

ESC. 1:200

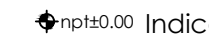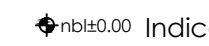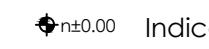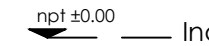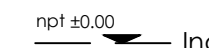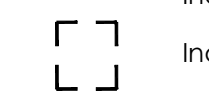

SIMBOLOGÍA

 Indica nivel piso terminado	 Indica nivel bajo losa
 Indica nivel general	 Indica nivel
 Indica nivel piso terminado	 Indica llamada a detalle
 Indica sección	 Indica número o letra de ejes
 Pendiente %	 Nomenclatura puertas
 Cambio de nivel	 Nomenclatura ventanas
 Cambio de acabado	 Nomenclatura herramientas
 Cerramiento	

VER FICHA TECNICA:
CANCHA USOS MULTIPLES
CANASTA
PATIO CIVICO
PINTURA COLORES

REVISIÓN / ESPECIFICACIONES / SIMBOLOGÍA

NUMERO	REVISION	RESPONSABLE	FECHA

COORDINADOR GENERAL DE GESTION INTEGRAL DE LA CIUDAD
ARQ. MIGUEL ZARATE HERNANDEZ
DIRECTOR OBRAS PUBLICAS
MTR. FRANCISCO JOSE ONTIVEROS BALCAZAR
DIRECTOR DE LA UNIDAD DE PROYECTOS Y GESTION DE RECURSOS
ARQ. JUAN CARLOS ARAUZ ABARCA

CONTENIDO
PLANTA DE CONJUNTO ACCIONES

ARCHIVO OP/PROYECTOS	CLAVE DE LAMINA A0-05
ELABORO O.P	ESCALA 1:200
FECHA FEBRERO 2022	

PROYECTO O PROGRAMA
JDN. SARA VILLALOBOS RUVALCABA