

UBICACIÓN DEL PROYECTO



SIMBOLOGÍA

- _{NPT+0.00} Indica nivel piso terminado
- _{NPT+0.00} Indica nivel bajo losa
- _{NPT+0.00} Indica nivel general
- _{NPT+0.00} Indica nivel
- _{NPT+0.00} Indica nivel piso terminado
- Indica llamada a detalle
- Indica sección
- ⊥ Inicio despiece
- ↗ Pendiente %
- ↕ Cambio de nivel
- ✕ Cambio de acabado
- ⊞ Cerramiento
- A Indica número o letra de ejes
- P Nomenclatura puertas
- V Nomenclatura ventanas
- H Nomenclatura herreras

ESPECIFICACIONES / SIMBOLOGÍA

REVISIÓN


NÚMERO	REVISIÓN	RESPONSABLE	FECHA

COORDINADOR GENERAL DE GESTIÓN INTEGRAL DE LA CIUDAD
ARQ. MIGUEL ZARATE HERNANDEZ
 DIRECTOR OBRAS PÚBLICAS
 MTRO. FRANCISCO JOSE ONTIVEROS BALCAZAR
 DIRECTOR DE LA UNIDAD DE PROYECTOS Y GESTIÓN DE RECURSOS
ARQ. JUAN CARLOS ARAUZ ABARCA

CONTENIDO
PLANTAS ARQUITECTONICAS CONJUNTO PROPUESTA

ARCHIVO	CLAVE DE LÁMINA
OP/PROYECTOS	A1-02
ELABORO O.P	
FECHA FEBRERO 2022	ESCALA 1:125

PROYECTO O PROGRAMA
 JDN. IDOLINA GAONA RUIZ

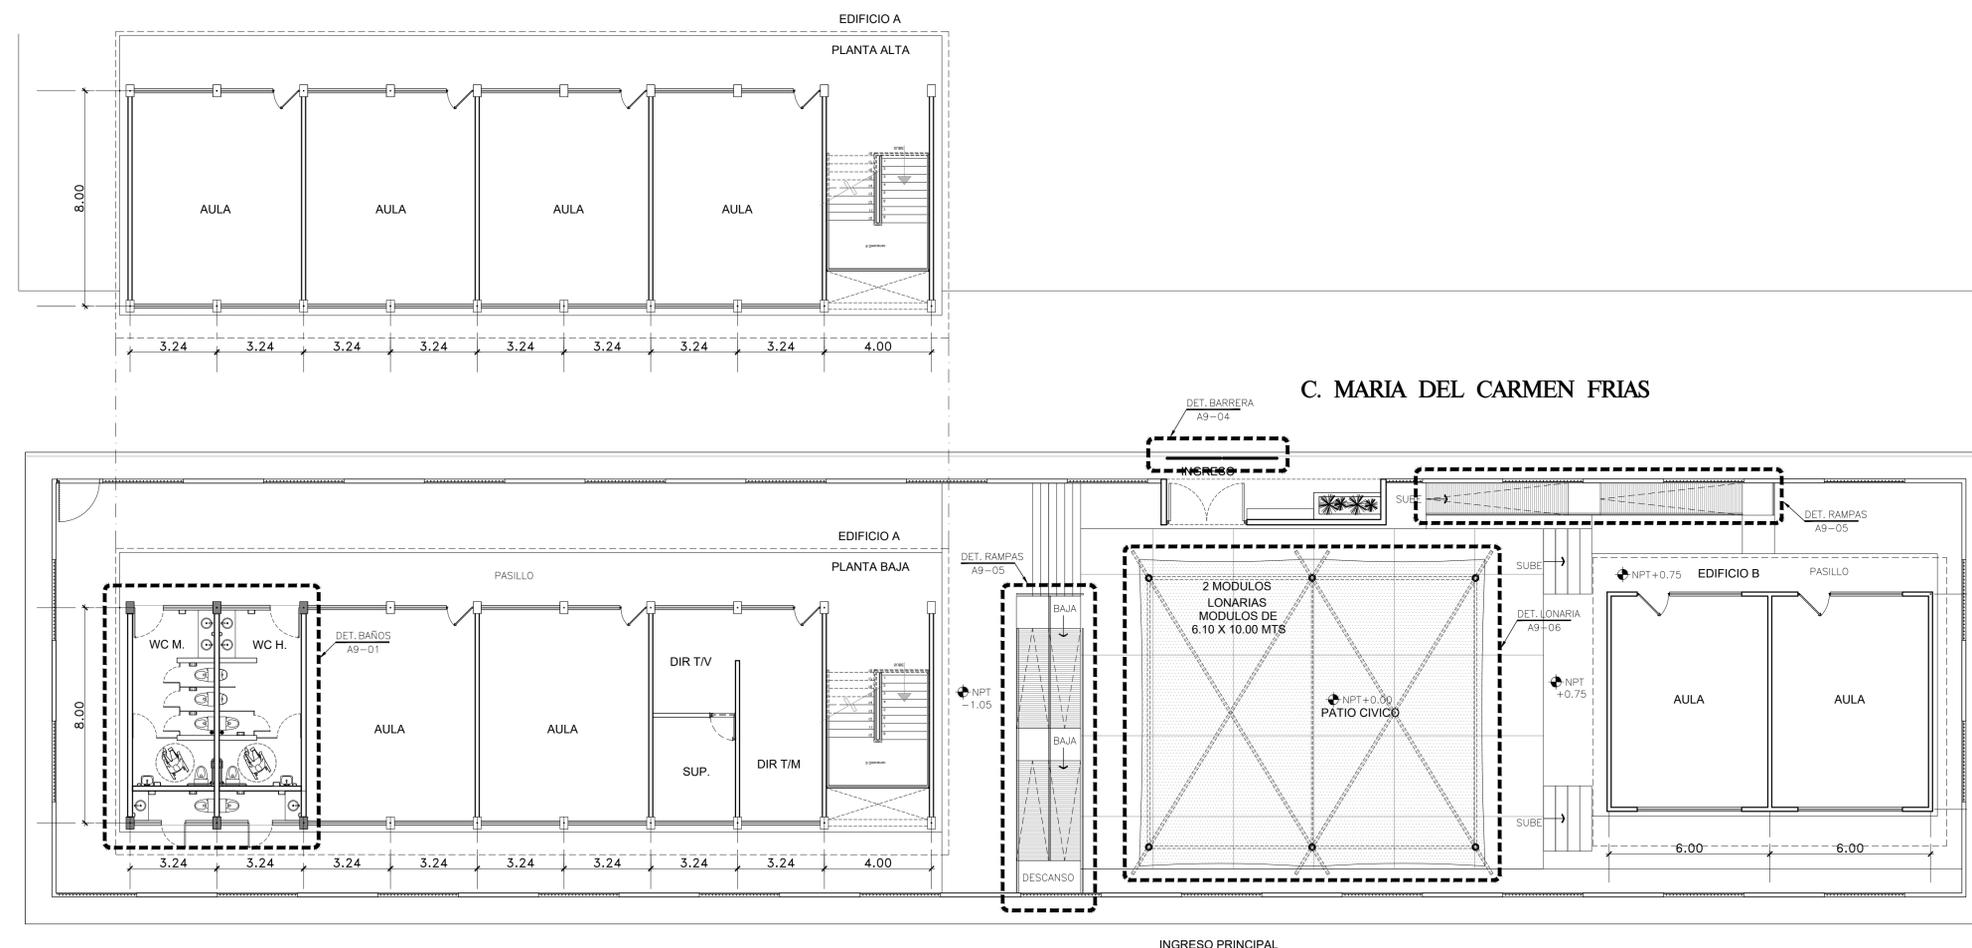

C. MARIA LUISA MARTINEZ

C. BERNARDO GUTIERREZ LARA

C. MARIA DEL CARMEN FRIAS

PLANTA ARQUITECTONICA PROPUESTA
 ESC. 1:125

11/2
07

UBICACIÓN DEL PROYECTO



SIMBOLOGÍA

- ↗ NPT+0.00 Indica nivel piso terminado
- ↘ NPB+0.00 Indica nivel bajo losa
- ↕ N±0.00 Indica nivel general
- NPT ±0.00 Indica nivel
- NPT ±0.00 Indica nivel piso terminado
- Indica llamada a detalle
- Indica sección

- ┆ Inicio despiece
- ↗ Pendiente %
- ↕ Cambio de nivel
- ✕ Cambio de acabado
- Cerramiento
- ┆ Indica número o letra de ejes
- ⊙ Nomenclatura puertas
- ⊙ Nomenclatura ventanas
- ⊙ Nomenclatura herrajes

ESPECIFICACIONES / SIMBOLOGÍA

REVISIÓN


NUMERO	REVISION	RESPONSABLE	FECHA

COORDINADOR GENERAL DE GESTION INTEGRAL DE LA CIUDAD
ARQ. MIGUEL ZARATE HERNANDEZ
DIRECTOR OBRAS PUBLICAS
MTRO. FRANCISCO JOSE ONTIVEROS BALCAZAR
DIRECTOR DE LA UNIDAD DE PROYECTOS Y GESTION DE RECURSOS
ARQ. JUAN CARLOS ARAUZ ABARCA


CONTENIDO
**PLANTAS
ARQUITECTONICAS
CONJUNTO
ESTADO ACTUAL**

ARCHIVO OP/PROYECTOS	CLAVE DE LAMINA A0-04
ELABORO O.P	FECHA FEBRERO 2022
FECHA	ESCALA 1:125

PROYECTO O PROGRAMA
JDN. IDOLINA GAONA RUIZ

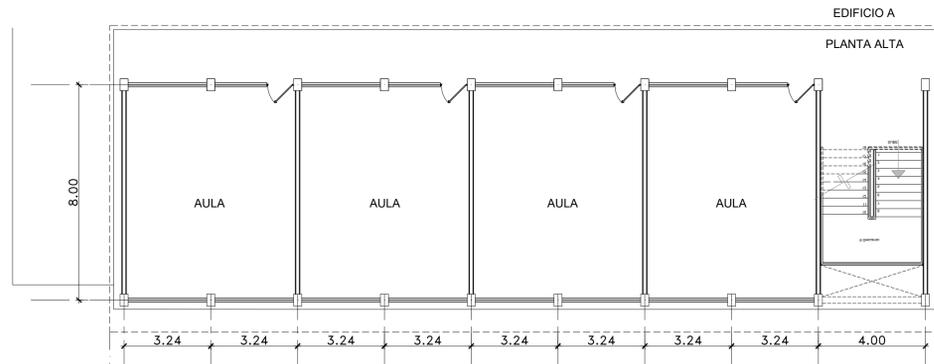

C. MARIA DEL CARMEN FRIAS

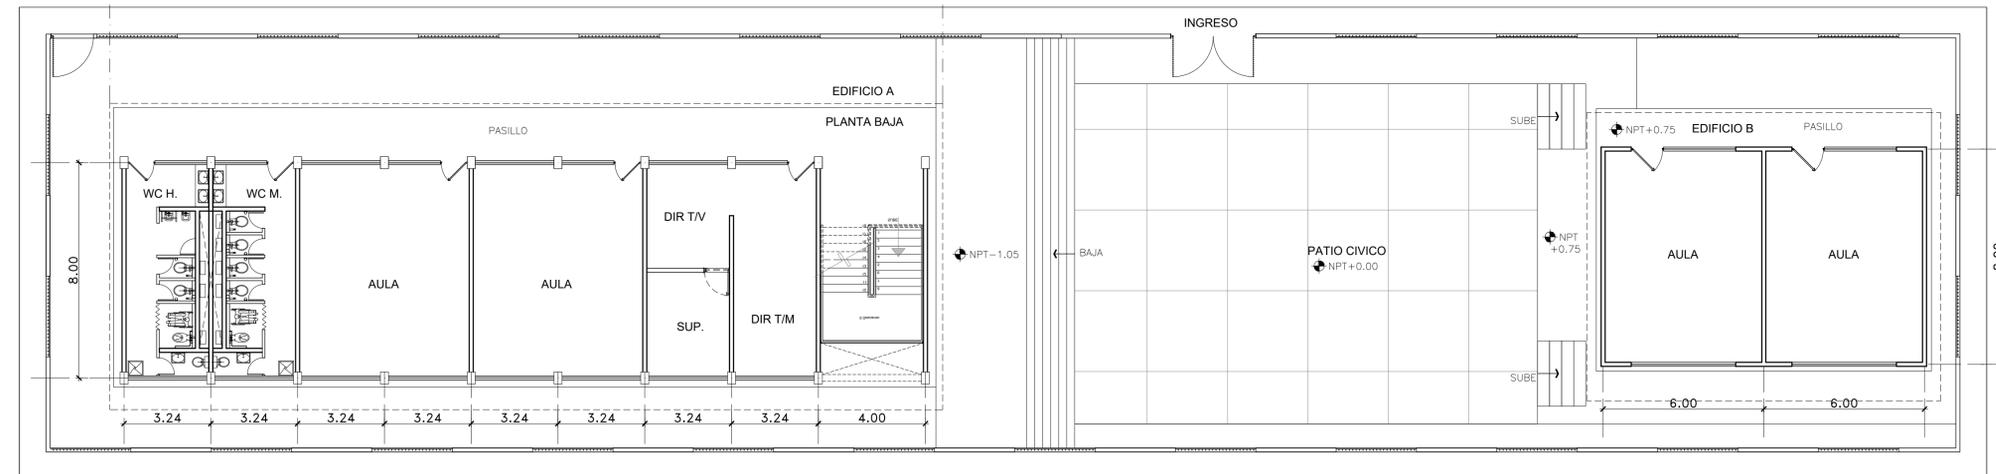

C. MARIA DEL CARMEN FRIAS

C. BERNARDO GUTIERREZ LARA

C. MARIA LUISA MARTINEZ

**PLANTA ARQUITECTONICA
ESTADO ACTUAL**
ESC. 1:125

11/1/2
07



SIMBOLOGÍA

↕ NPT+0.00	Indica nivel piso terminado	↕ NPT+0.00	Indica nivel bajo losa
↕ NPT+0.00	Indica nivel general	↕ NPT+0.00	Indica nivel general
↕ NPT+0.00	Indica nivel	↕ NPT+0.00	Indica nivel
↕ NPT+0.00	Indica nivel piso terminado	↕ NPT+0.00	Indica nivel piso terminado
↕ NPT+0.00	Indica llamada a detalle	↕ NPT+0.00	Indica llamada a detalle
↕ NPT+0.00	Indica sección	↕ NPT+0.00	Indica sección
↕ NPT+0.00	Indica número o letra de ejes	↕ NPT+0.00	Indica número o letra de ejes
↕ NPT+0.00	Indica pendiente %	↕ NPT+0.00	Indica pendiente %
↕ NPT+0.00	Indica cambio de nivel	↕ NPT+0.00	Indica cambio de nivel
↕ NPT+0.00	Indica cambio de acabado	↕ NPT+0.00	Indica cambio de acabado
↕ NPT+0.00	Indica cerramiento	↕ NPT+0.00	Indica cerramiento
↕ NPT+0.00	Indica nomenclatura puertas	↕ NPT+0.00	Indica nomenclatura puertas
↕ NPT+0.00	Indica nomenclatura ventanas	↕ NPT+0.00	Indica nomenclatura ventanas
↕ NPT+0.00	Indica nomenclatura herrajes	↕ NPT+0.00	Indica nomenclatura herrajes

VER FICHA TECNICA:
CANCHA USOS MULTIPLES
CANASTA
PATIO CIVICO
PINTURA COLORES

REVISIÓN


NUMERO	REVISION	RESPONSABLE	FECHA

COORDINADOR GENERAL DE GESTION INTEGRAL DE LA CIUDAD
ARQ. MIGUEL ZARATE HERNANDEZ
 DIRECTOR OBRAS PUBLICAS
 MTRO. FRANCISCO JOSE ONTIVEROS BALCAZAR
 DIRECTOR DE LA UNIDAD DE PROYECTOS Y GESTION DE RECURSOS
ARQ. JUAN CARLOS ARAUZ ABARCA



CONTENIDO

PLANTA DE CONJUNTO ACCIONES

ARCHIVO	OP/PROYECTOS	CLAVE DE LAMINA	A0-05
ELABORO	O.P	FECHA	FEBRERO 2022
FECHA	FEBRERO 2022	ESCALA	1:125

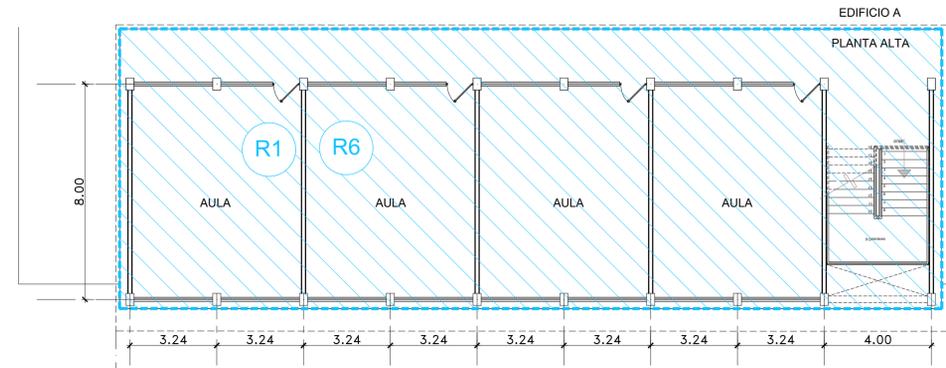

C. MARIA DEL CARMEN FRIAS

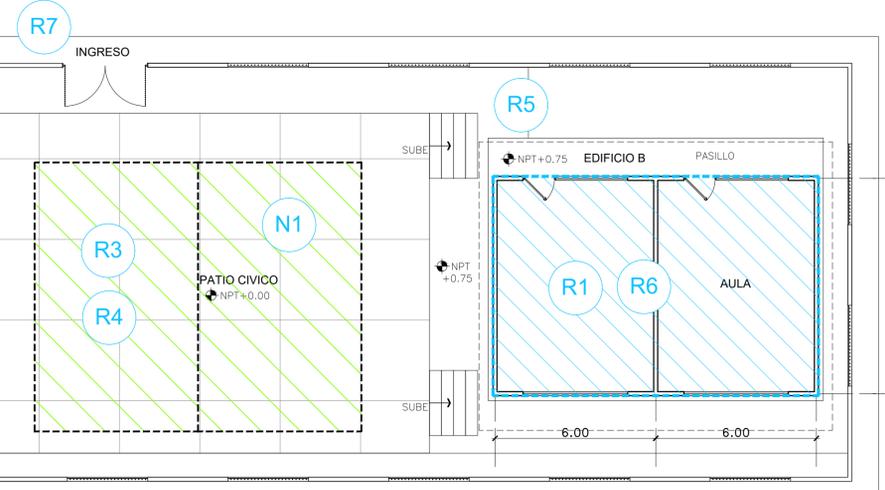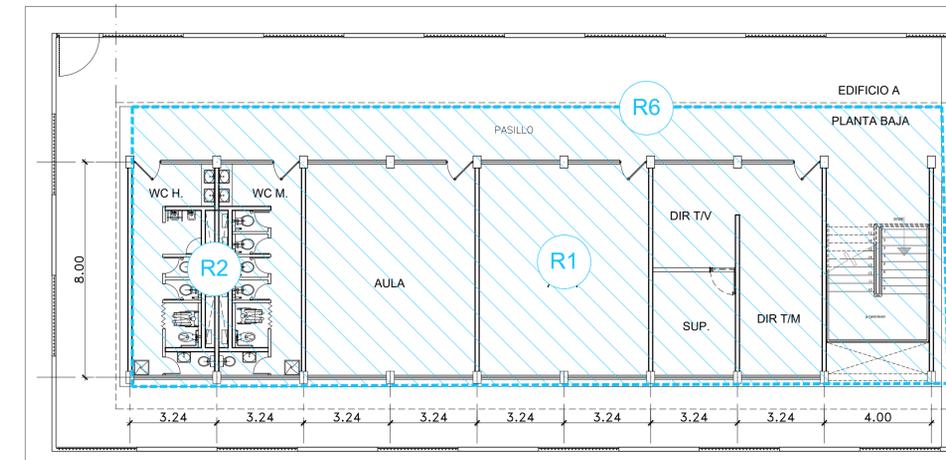

C. BERNARDO GUTIERREZ LARA

INGRESO PRINCIPAL

C. MARIA DEL CARMEN FRIAS

CONSTRUCCIÓN NUEVA

N1 CONSTRUCCIÓN DE LONARIA
 SUMINISTRO E INSTALACION DE LONARIA EN CANCHA DEPORTIVA.

REHABILITACIONES

R1 REHABILITACION DE AULAS DIDÁCTICAS, DIRECCION, AREAS DE SERVICIO.
 PINTURA EN HERRERIA, REPOSICION Y COLOCACION DE APLANADOS EN MUROS DAÑADOS Y PINTURA.

R2 REHABILITACION DE NUCLEO DE SANITARIOS
 RETIRO Y SUSTITUCION DE PISOS, AZULEJOS, MUEBLES DE BAÑO, MAMPARAS, LUMINARIAS, SALIDAS HIDROSANITARIAS, REPOSICION DE APLANADOS, PINTURA EN GENERAL, PINTURA EN HERRERIA, BAÑOS DE HANDICAP, INDEPENDIZAR BAÑOS DE MAESTROS Y ALUMNOS.

R3 REHABILITACION DE PATIO CIVICO Y/O CANCHA DEPORTIVA
 RETIRO Y SUSTITUCION DE LOSAS DE CONCRETO EN MAL ESTADO.

R4 LONARIA Y CAPA AMORTIGUANTE
 SUMINISTRO Y COLOCACION DE LONARIA, SUMINISTRO Y COLOCACION DE CAPA AMORTIGUANTE RESURFARZER (SOLO DEBAJO DE LONARIA).

R5 REHABILITACION DE PASILLOS Y PISO
 RETIRO Y SUSTITUCION DE PISO DE CONCRETO, DEMOLICION DE RAMPAS DE ACCESIBILIDAD DISFUNCIONALES, (LO QUE APLIQUE)

R6 PINTURA GENERAL
 RETIRO, RESANE Y SUSTITUCION DE APLANADOS EN MAL ESTADO, Y APLICACION DE DOS MANOS DE PINTURA EN MUROS, MURO PERIMETRAL PLAFONES Y ESTRUCTURA AL INTERIOR Y EXTERIOR.

R7 INGRESO
 INSTALACION BARRERA DE INGRESO

NOTA GENERAL:
 PODA DE ARBOLADO Y DISEÑO DE JARDINERÍA

PLANTA DE CONJUNTO ACCIONES
 ESC. 1:125

11/12
 07

C. MARIA LUJSA MARTINEZ

UBICACIÓN DEL PROYECTO



SIMBOLOGÍA

- Indica nivel piso terminado
- Indica nivel bajo losa
- Indica nivel general
- Indica nivel
- Indica nivel piso terminado
- Indica llamada a detalle
- Indica sección

- Inicio despiece
- Pendiente %
- Cambio de nivel
- Cambio de acabado
- Cerramiento
- Indica número a letra de ejes
- Nomenclatura puertas
- Nomenclatura ventanas
- Nomenclatura herrerías

ESPECIFICACIONES / SIMBOLOGÍA


REVISIÓN

NÚMERO	REVISIÓN	RESPONSABLE	FECHA


COORDINADOR GENERAL DE GESTIÓN INTEGRAL DE LA CIUDAD
ARQ. MIGUEL ZARATE HERNANDEZ
 DIRECTOR OBRAS PÚBLICAS
 MTR. FRANCISCO JOSE ONTIVEROS BALCAZAR
 DIRECTOR DE LA UNIDAD DE PROYECTOS Y GESTIÓN DE RECURSOS
ARQ. JUAN CARLOS ARAUZ ABARCA

CONTENIDO
PLANTA ARQUITECTONICA CONJUNTO ESTADO ACTUAL

ARCHIVO OP/PROYECTOS	CLAVE DE LÁMINA A0-04
ELABORÓ O.P	ESCALA 1:125
FECHA FEBRERO 2022	

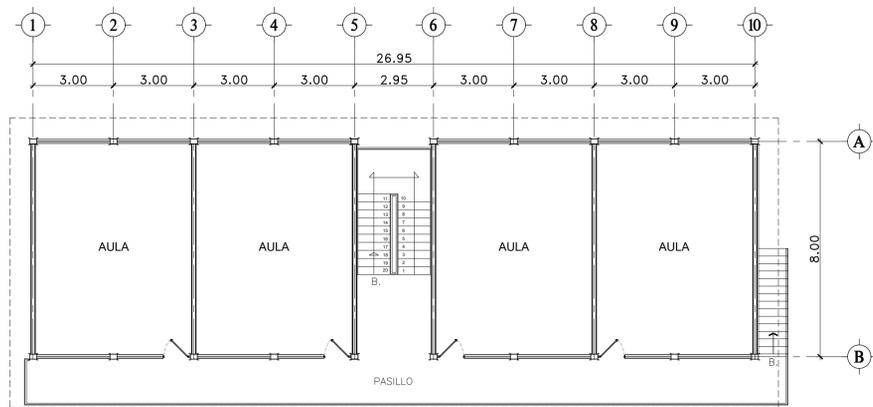

PLANTA ALTA

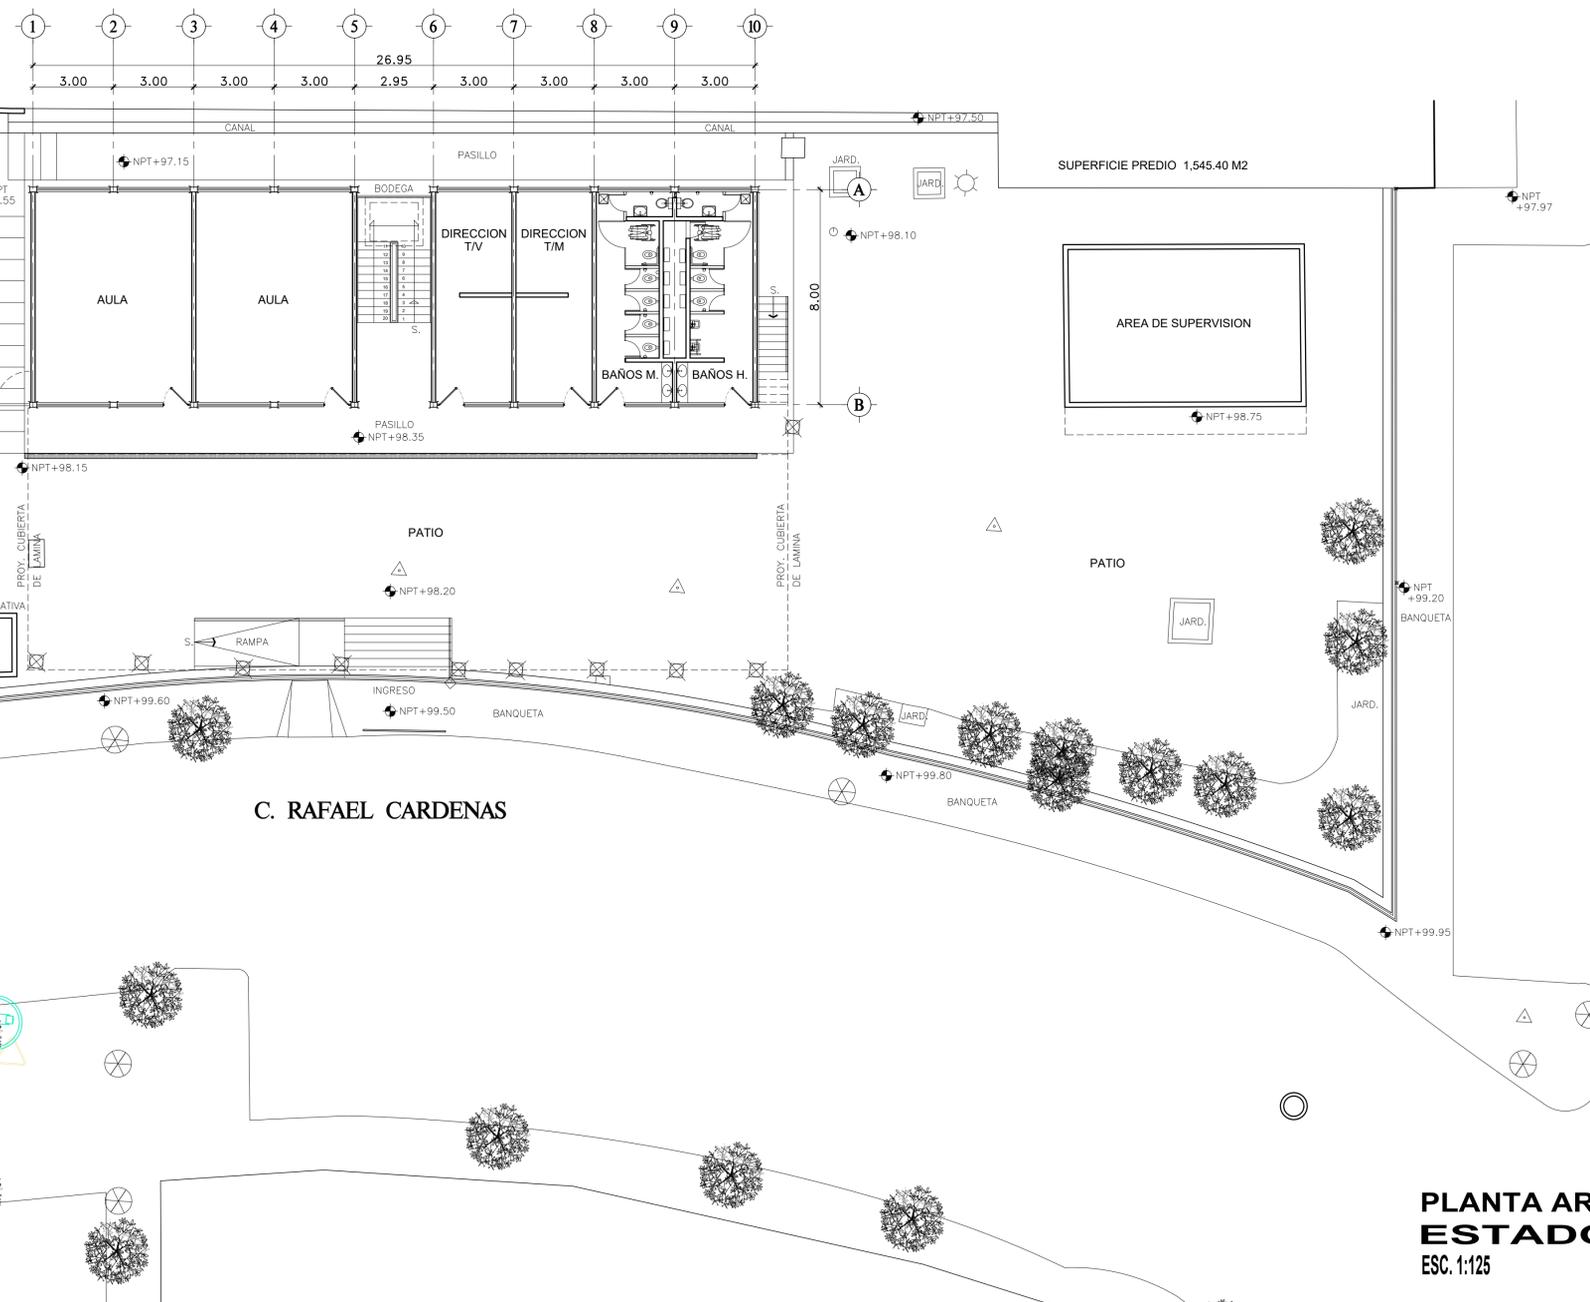

**PLANTA ARQUITECTONICA
ESTADO ACTUAL**
ESC. 1:125

PROYECTO O PROGRAMA
PRIMARIA PETRONILO RODRIGUEZ GALINDO

CONSTRUCCIÓN NUEVA

N1 CONSTRUCCIÓN DE LONARIA
SUMINISTRO E INSTALACION DE LONARIA EN CANCHA DEPORTIVA.

REHABILITACIONES

R1 REHABILITACION DE AULAS DIDÁCTICAS, DIRECCION, AREAS DE SERVICIO.
PINTURA EN HERRERIA, REPOSICION Y COLOCACION DE APLANADOS EN MUROS DAÑADOS Y PINTURA.

R2 REHABILITACION DE NUCLEO DE SANITARIOS
RETIRO Y SUSTITUCIÓN DE PISOS, AZULEJOS, MUEBLES DE BAÑO, MAMPARAS, LUMINARIAS, SALIDAS HIDROSANITARIAS, REPOSICION DE APLANADOS, PINTURA EN GENERAL, PINTURA EN HERRERIA, BAÑOS DE HANDICAP, INDEPENDIZAR BAÑOS DE MAESTROS Y ALUMNOS.

R3 REHABILITACION DE PATIO CIVICO Y/O CANCHA DEPORTIVA
RETIRO Y SUSTITUCIÓN DE LOSAS DE CONCRETO EN MAL ESTADO.

R4 LONARIA Y CAPA AMORTIGUANTE
SUMINISTRO Y COLOCACION DE LONARIA, SUMINISTRO Y COLOCACION DE CAPA AMORTIGUANTE RESURFARZER (SOLO DESAJUSTO DE LONARIA).

R5 REHABILITACION DE PASILLOS Y PISO
RETIRO Y SUSTITUCIÓN DE PISO DE CONCRETO, DEMOLICION DE RAMPAS DE ACCESIBILIDAD DISFUNCIONALES. (I/O QUE APLIQUE)

R6 PINTURA GENERAL
RETIRO, RESANE Y SUSTITUCIÓN DE APLANADOS EN MAL ESTADO, Y APLICACION DE DOS MANOS DE PINTURA EN MUROS, MURO PERIMETRAL PLAFONES Y ESTRUCTURA AL INTERIOR Y EXTERIOR.

R7 INGRESO
INSTALACION BARRERA DE INGRESO

NOTA GENERAL:
PODA DE ARBOLADO Y DISEÑO DE JARDINERÍA

UBICACIÓN DEL PROYECTO



SIMBOLOGÍA

Indica nivel piso terminado

Indica nivel bajo losa

Indica nivel general

Indica nivel

Indica nivel piso terminado

Indica llamada a detalle

Indica sección

Inicio despiece

Pendiente %

Cambio de nivel

Cambio de acabado

Cerramiento

Indica número a letra de ejes

Nomenclatura puertas

Nomenclatura ventanas

Nomenclatura herrerías

ESPECIFICACIONES / SIMBOLOGÍA

REVISIÓN

NÚMERO	REVISIÓN	RESPONSABLE	FECHA

COORDINADOR GENERAL DE GESTIÓN INTEGRAL DE LA CIUDAD
ARQ. MIGUEL ZARATE HERNANDEZ
DIRECTOR OBRAS PUBLICAS
MTRO. FRANCISCO JOSE ONTIVEROS BALCAZAR
DIRECTOR DE LA UNIDAD DE PROYECTOS Y GESTIÓN DE RECURSOS
ARQ. JUAN CARLOS ARAUZ ABARCA

CONTENIDO

PLANTA ARQUITECTONICA CONJUNTO ACCIONES

OP/PROYECTOS

ELABORÓ

O.P

FECHA

FEBRERO 2022



CLAVE DE LÁMINA

A0-05


ESCALA

1:125


PROYECTO O PROGRAMA
PRIMARIA PETRONILO RODRIGUEZ GALINDO

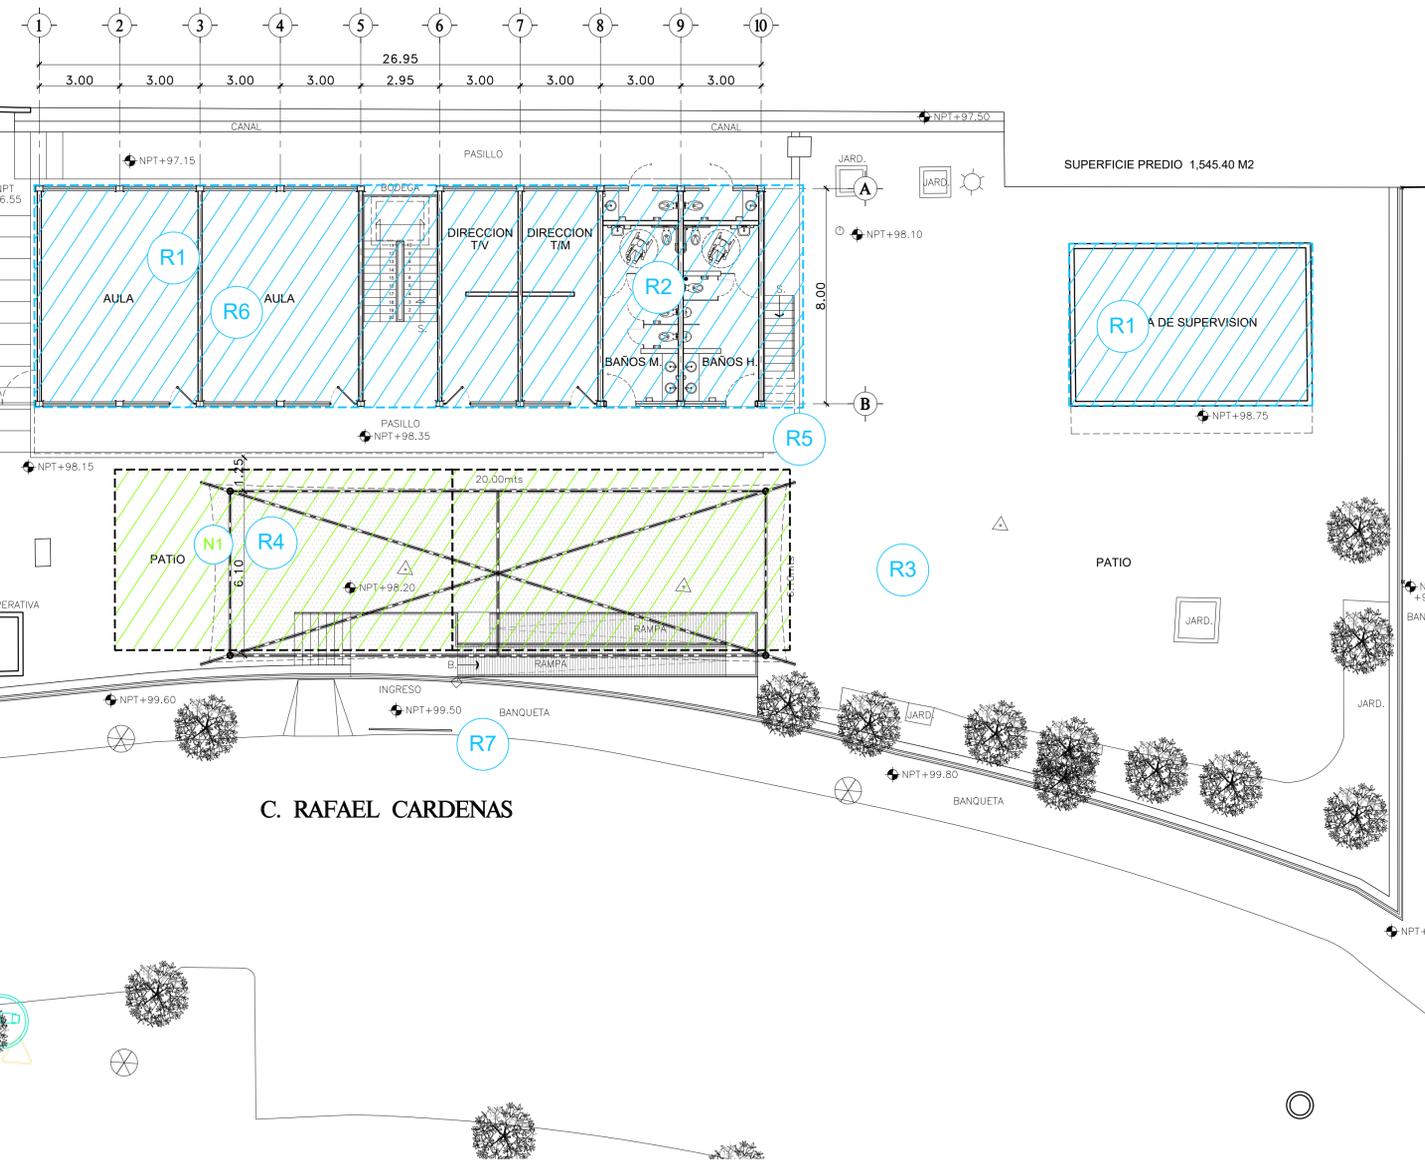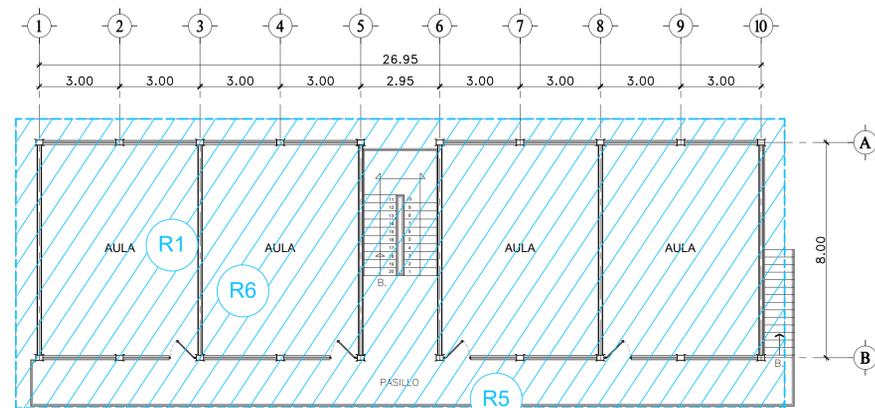

PLANTA ARQUITECTONICA ACCIONES
ESC. 1:125

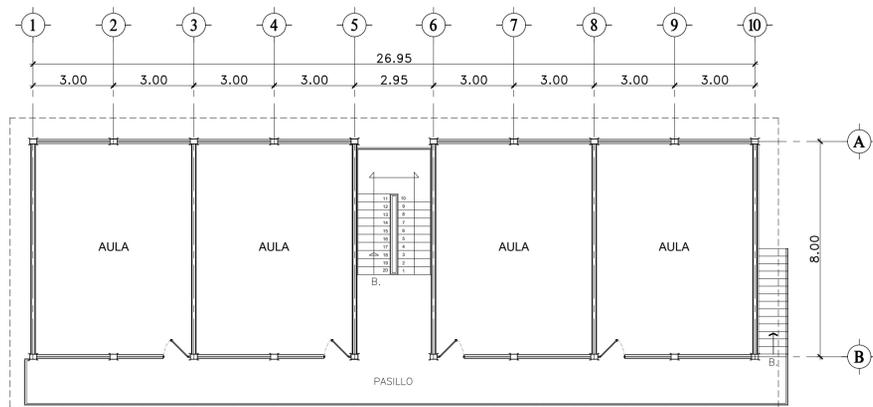

PLANTA ALTA

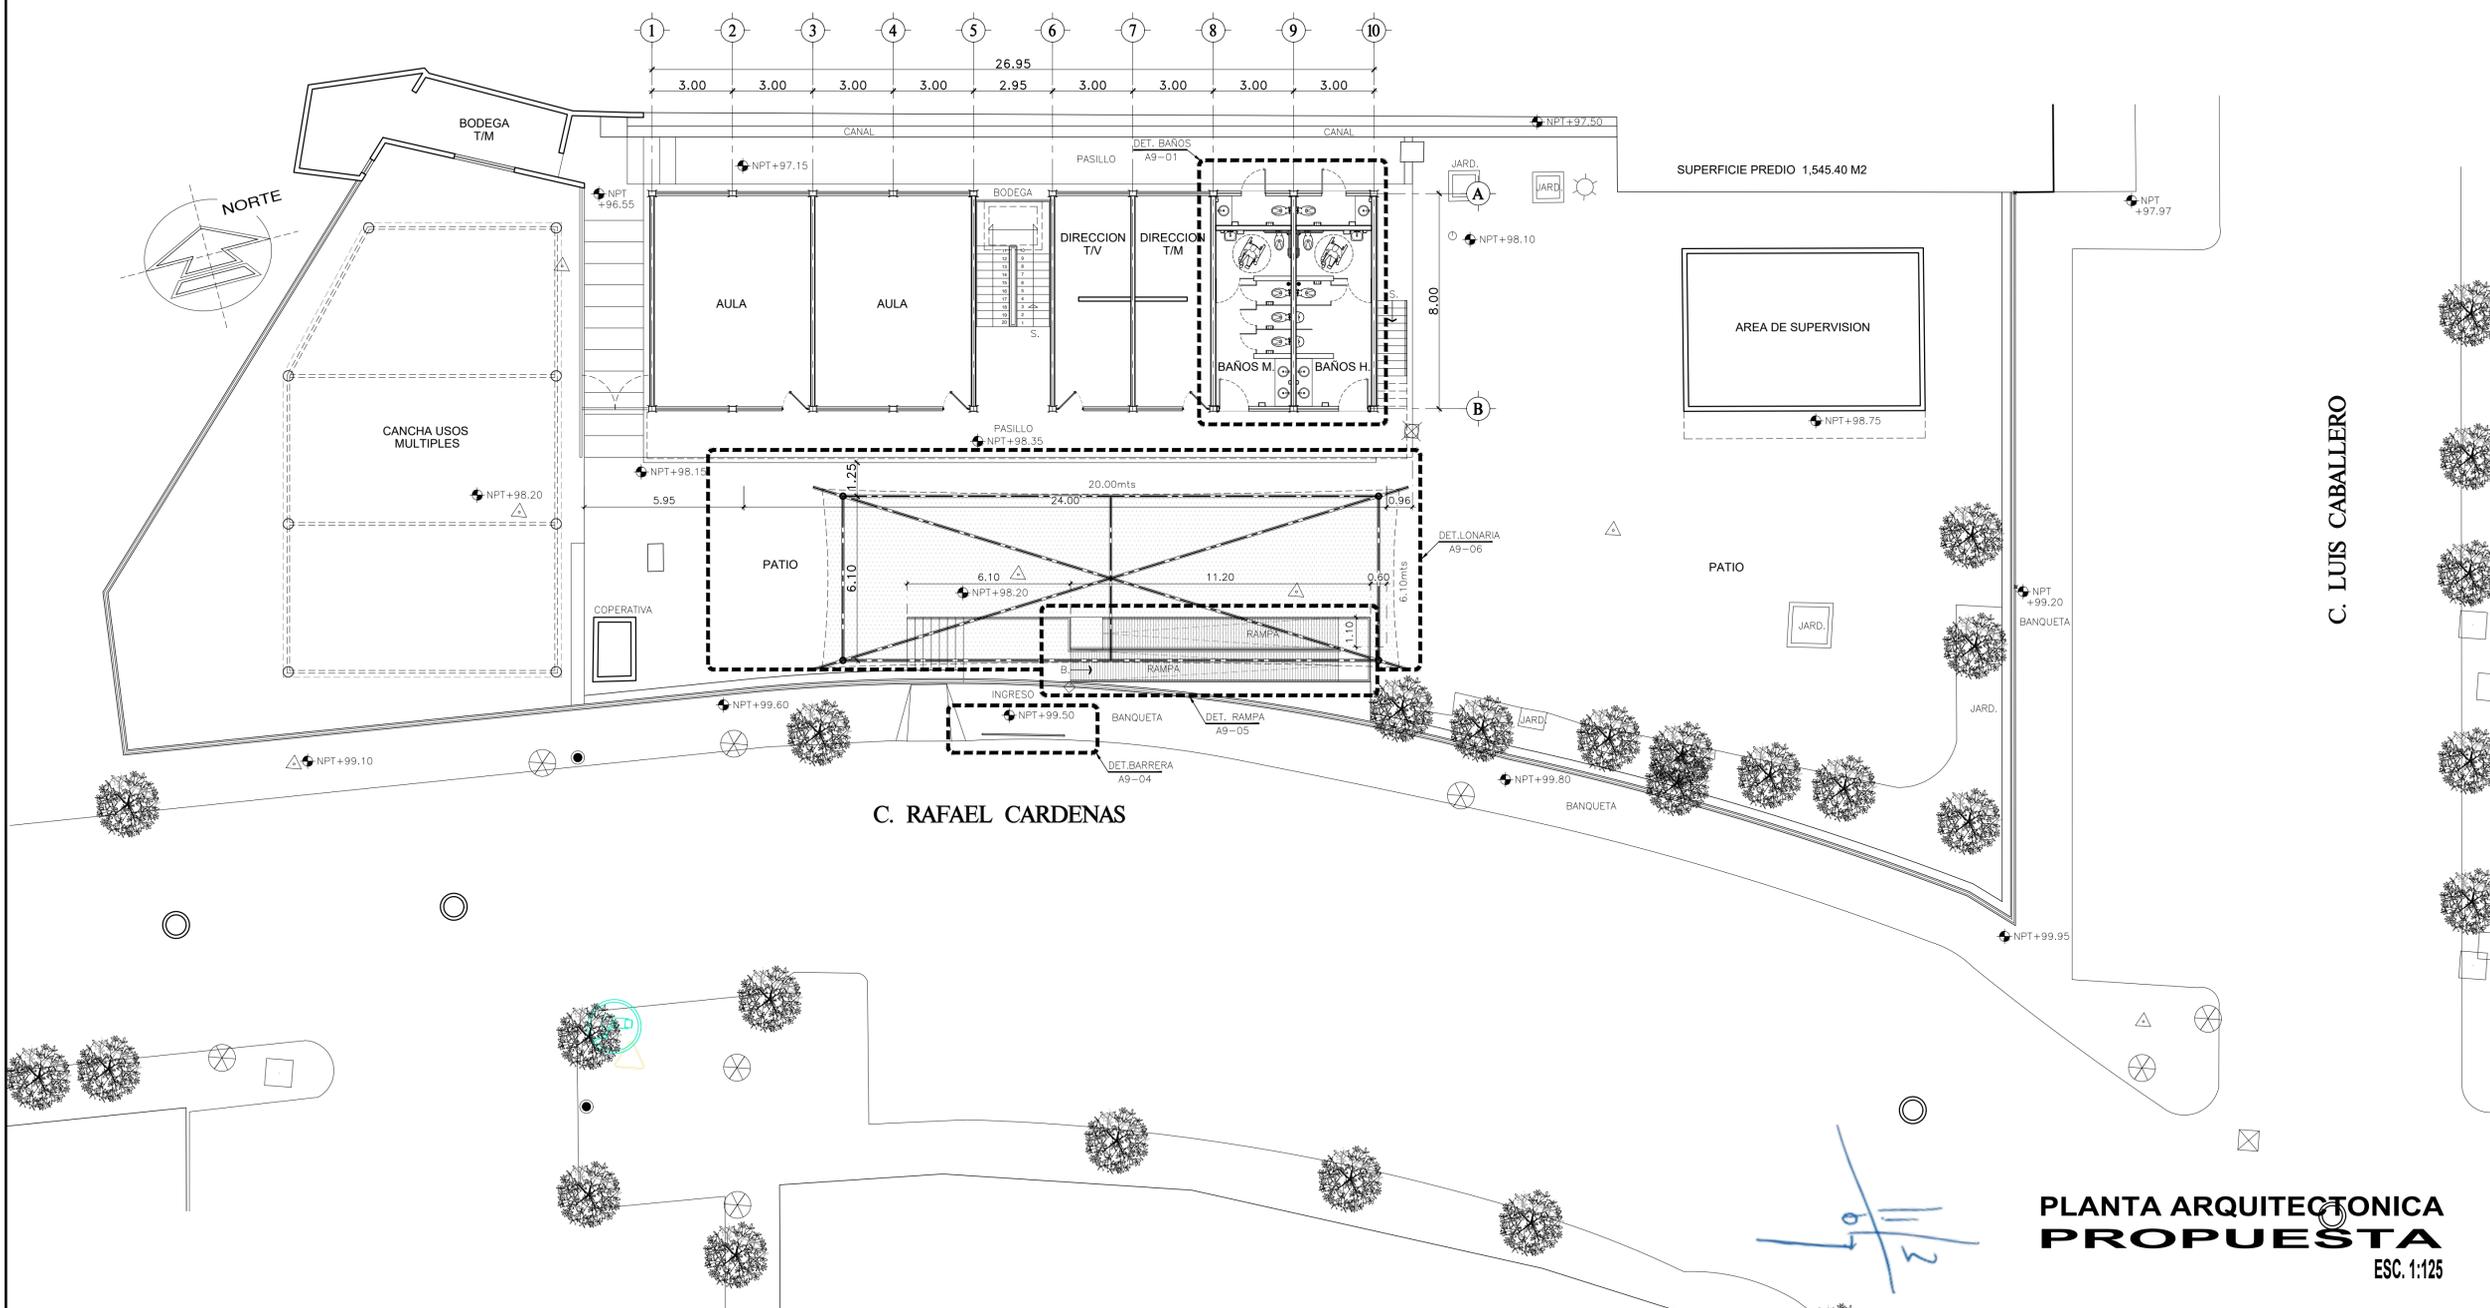

**PLANTA ARQUITECTONICA
PROPUESTA**
ESC. 1:125

UBICACIÓN DEL PROYECTO



SIMBOLOGÍA

- NPT+0.00 Indica nivel piso terminado
- NPT+0.00 Indica nivel bajo losa
- NPT+0.00 Indica nivel general
- NPT+0.00 Indica nivel
- NPT+0.00 Indica nivel piso terminado
- Indica llamada a detalle
- Indica sección
- Inicio despiece
- Pendiente %
- Cambio de nivel
- Cambio de acabado
- Cerramiento
- A Indica número a letra de ejes
- P Nomenclatura puertas
- V Nomenclatura ventanas
- H Nomenclatura herrerías

ESPECIFICACIONES / SIMBOLOGÍA

REVISIÓN

NÚMERO	REVISIÓN	RESPONSABLE	FECHA

COORDINADOR GENERAL DE GESTIÓN INTEGRAL DE LA CIUDAD
ARQ. MIGUEL ZARATE HERNANDEZ
 DIRECTOR OBRAS PÚBLICAS
 MTRO. FRANCISCO JOSE ONTIVEROS BALCAZAR
 DIRECTOR DE LA UNIDAD DE PROYECTOS Y GESTIÓN DE RECURSOS
ARQ. JUAN CARLOS ARAUZ ABARCA

PROYECTO O PROGRAMA PRIMARIA PETRONILO RODRIGUEZ GALINDO

CONTENIDO
**PLANTA ARQUITECTONICA
 CONJUNTO
 PROPUESTA**

ARCHIVO	CLAVE DE LÁMINA
OP/PROYECTOS	A1-01
ELABORÓ O.P	
FECHA FEBRERO 2022	ESCALA 1:125

