

- SIMBOLOGÍA
- +0.00 Indica nivel piso terminado
 - -0.00 Indica nivel bajo losa
 - +0.00 Indica nivel general
 - +0.00 Indica nivel
 - -0.00 Indica nivel piso terminado
 - Indica llamada a detalle
 - Indica sección
 - └ Inicio despiece
 - ▴ Pendiente %
 - ↕ Cambio de nivel
 - ✕ Cambio de acabado
 - Cerramiento
 - IA Indica número o letra de ejes
 - ⊕ Nomenclatura puertas
 - ⊖ Nomenclatura ventanas
 - ⊞ Nomenclatura herrajerías

REVISIÓN / ESPECIFICACIONES / SIMBOLOGÍA

NÚMERO	REVISIÓN	RESPONSABLE	FECHA

COORDINADOR GENERAL DE GESTIÓN INTEGRAL DE LA CIUDAD
ARQ. MIGUEL ZARATE HERNANDEZ
 DIRECTOR OBRAS PÚBLICAS
 MTRO. FRANCISCO JOSE ONTIVEROS BALCAZAR
 DIRECTOR DE LA UNIDAD DE PROYECTOS Y GESTIÓN DE RECURSOS
ARQ. JUAN CARLOS ARAUZ ABARCA

CONTENIDO

PLANTA ARQUITECTONICA CONJUNTO ESTADO ACTUAL

ARCHIVO OPI/PROYECTOS	CLAVE DE LÁMINA A0-04
ELABORADO O.P	ESCALA 1:125
FECHA FEBRERO 2022	

PLANTA ARQUITECTONICA ESTADO ACTUAL
 ESC. 1:125

11/3

PROYECTO O PROGRAMA
 PRIMARIA ADOLFO LOPEZ MATEOS 14DPR0143X

UBICACIÓN DEL PROYECTO



SIMBOLOGÍA

- npl+0.00 Indica nivel piso terminado
- nbs+0.00 Indica nivel bajo losa
- nst+0.00 Indica nivel general
- npl+0.00 — Indica nivel
- npl+0.00 — Indica nivel piso terminado
- Indica llamada a detalle
- Indica sección
- ↯ Inicio desplce
- ↯ Pendiente %
- ↯ Cambio de nivel
- ✕ Cambio de acabado
- ◻ Cerramiento
- A Indica número de letra de
- P Nomenclatura de puertas
- V Nomenclatura de ventanas
- H Nomenclatura de herrerías

VER FICHA TÉCNICA

CANCHA USOS MULTIPLES
 CANASTA
 PATIO CIVICO
 PINTURA COLORES

ESPECIFICACIONES / SIMBOLOGÍA

REVISIÓN

NÚMERO	REVISIÓN	RESPONSABLE


COORDINADOR GENERAL DE GESTIÓN INTEGRAL DE LA CIUDAD
ARQ. MIGUEL ZARATE HERNANDEZ
 DIRECTOR OBRAS PÚBLICAS
MTR. FRANCISCO JOSE ONTIVEROS BALCARRA
 DIRECTOR DE LA UNIDAD DE PROYECTOS Y GESTIÓN DE RECURSOS
ARQ. JUAN CARLOS ARAUZ ABARCA

CONTENIDO

PLANTA CONJUNTO ACCIONES

ARCHIVO	OP/PROYECTOS	CLAVE DE LÁMINA	A0-0
LABOR	O,P	ESCALA	
FECHA	FEBRERO 2022	ESCALA	1:200

PROYECTO O PROGRAMA: PRIMARIA ADOLFO LOPEZ MATEOS 14DPR0143X

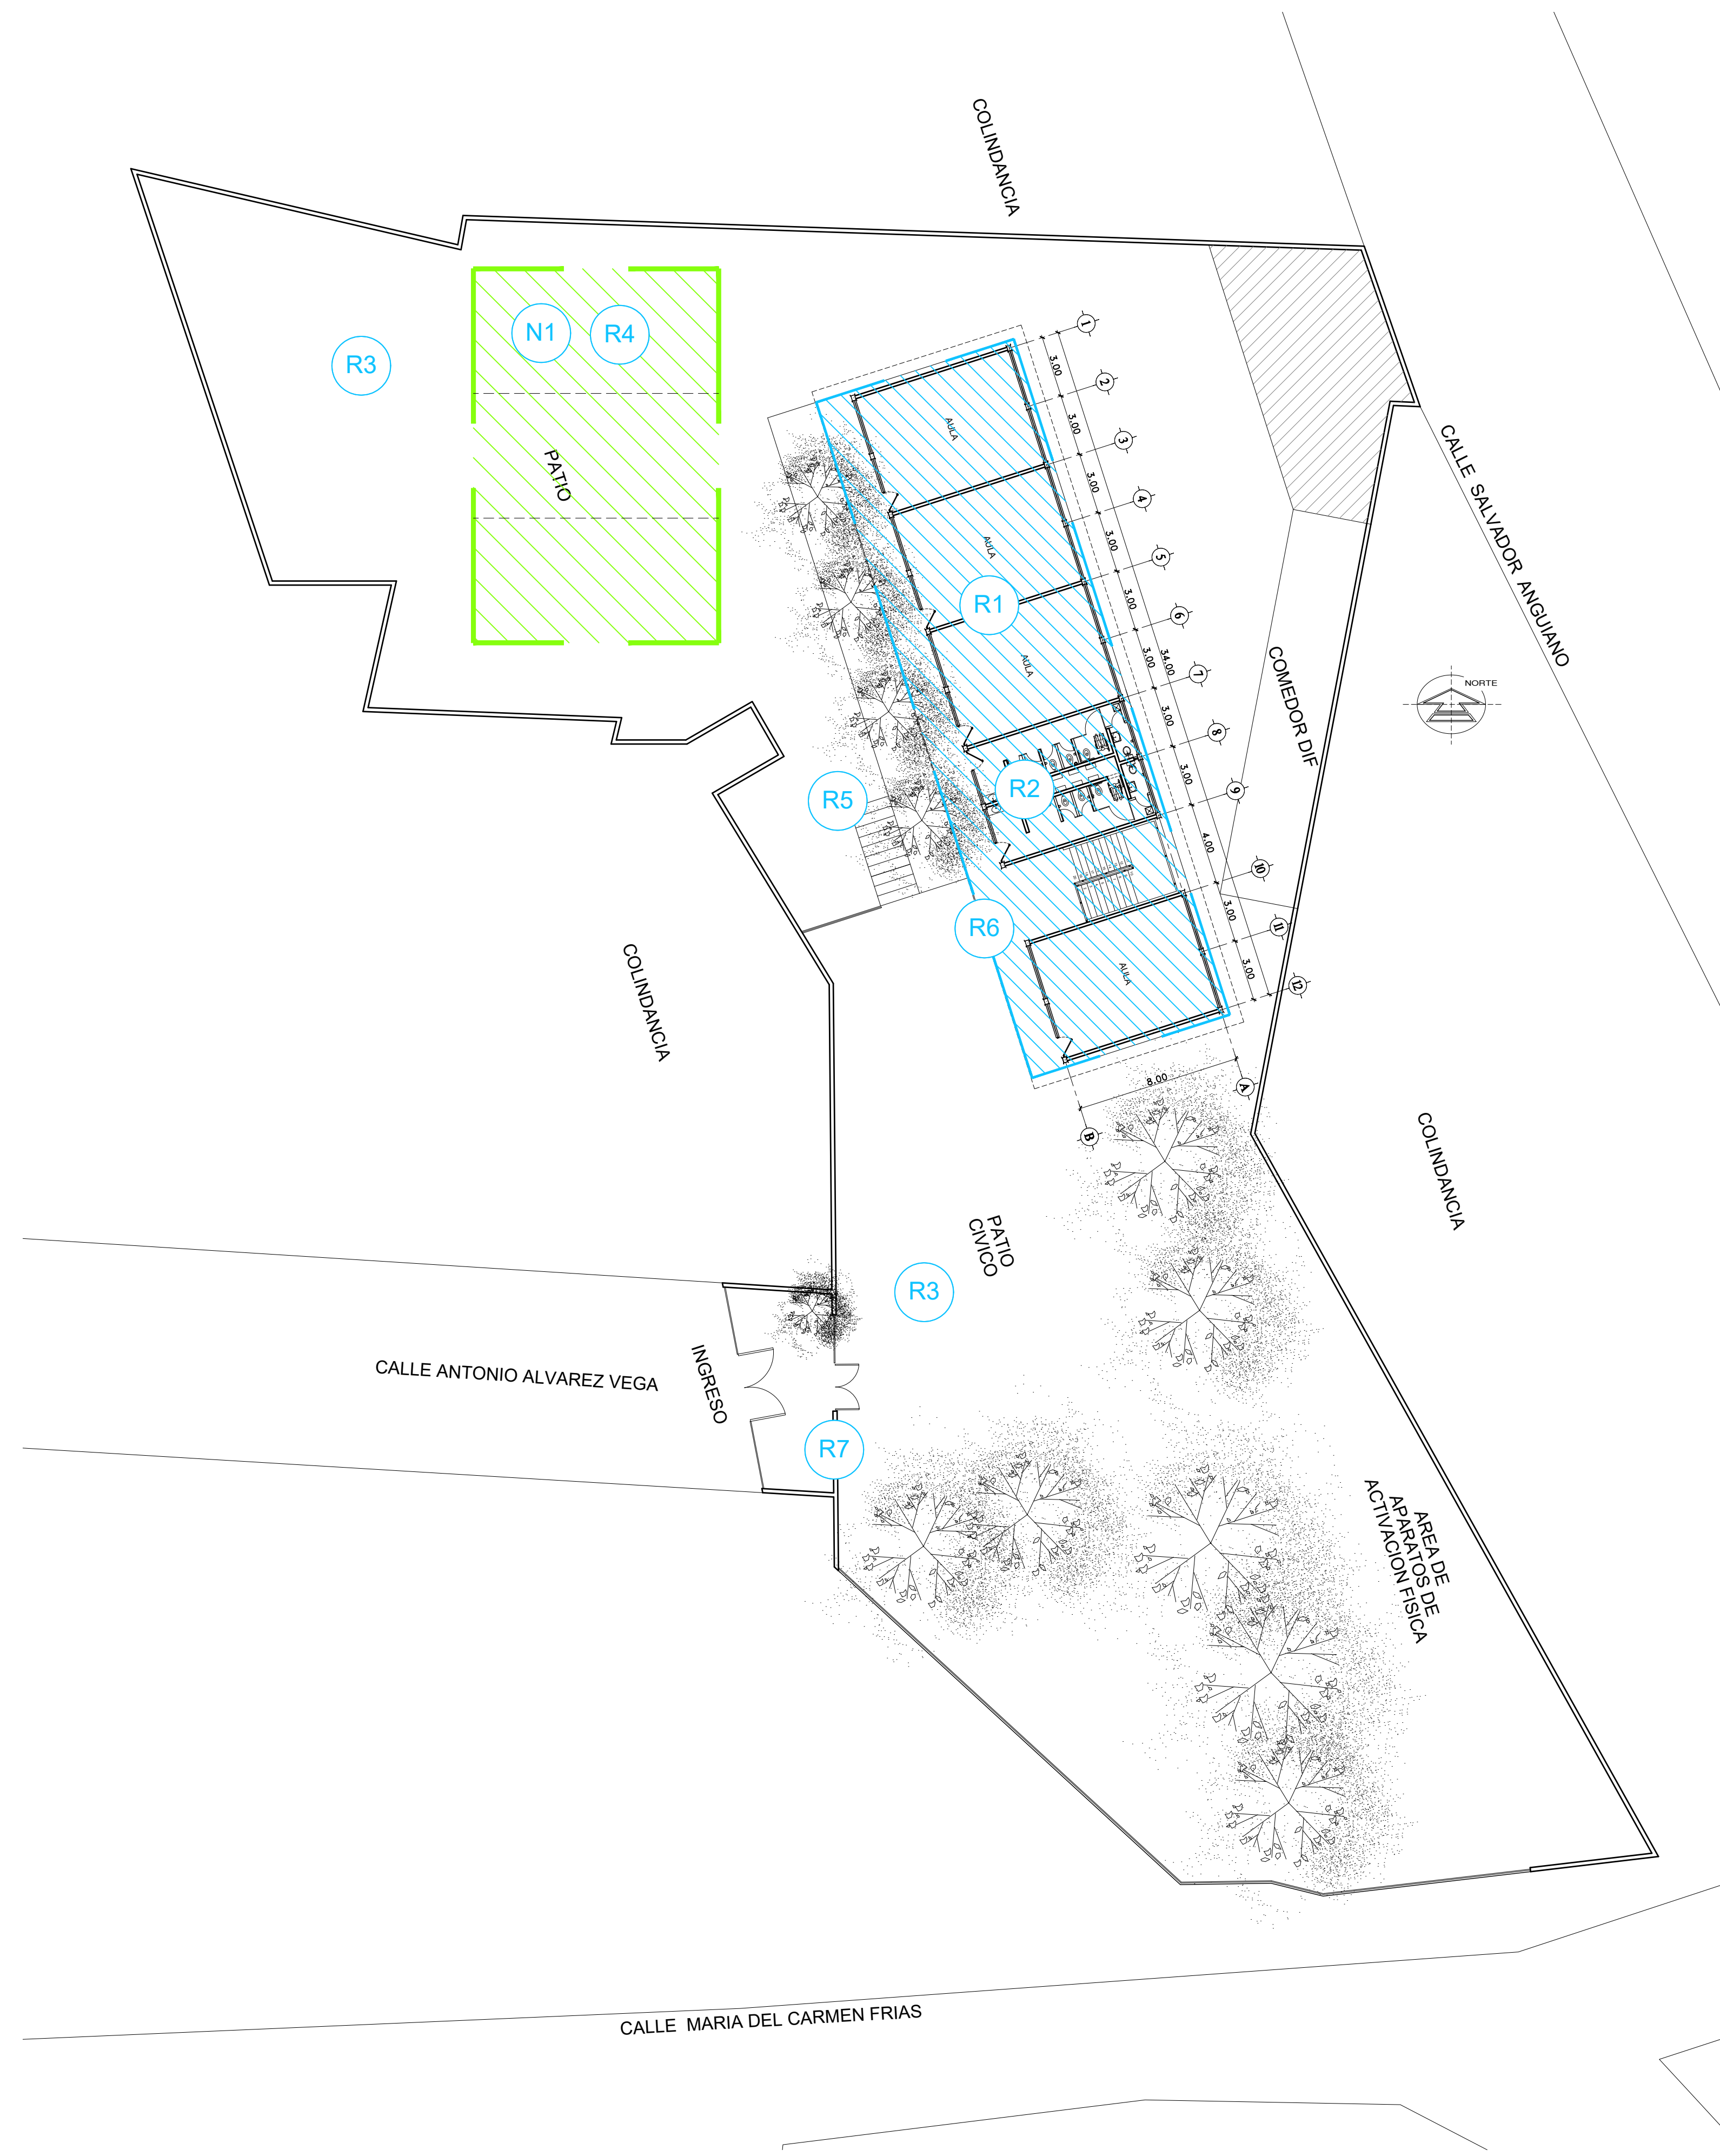

CONSTRUCCIÓN NUEVA

N1 CONSTRUCCIÓN DE LONARIA
 SUMINISTRO E INSTALACION DE LONARIA EN CANCHA DEPORTIVA.

REHABILITACIONES

R1 REHABILITACION DE AULAS DIDÁCTICAS, DIRECCION, AREAS DE SERVICIO.
 PINTURA EN HERRERIA, REPOSICION Y COLOCACION DE APLANADOS EN MUROS DAÑADOS Y PINTURA.

R2 REHABILITACION DE NUCLEO DE SANITARIOS
 RETIRO Y SUSTITUCION DE PISOS, AZULEJOS, MUEBLES DE BAÑO, MAMPARAS, LUMINARIAS, SALIDAS HIDROSANITARIAS, REPOSICION DE APLANADOS, PINTURA EN GENERAL, PINTURA EN HERRERIA, BAÑOS DE HANDICAP, INDEPENDIZAR BAÑOS DE MAESTROS Y ALUMNOS.

R3 REHABILITACION DE PATIO CIVICO Y/O CANCHA DEPORTIVA
 RETIRO Y SUSTITUCION DE LOSAS DE CONCRETO EN MAL ESTADO.

R4 LONARIA Y CAPA AMORTIGUANTE
 SUMINISTRO Y COLOCACION DE LONAIRA, SUMINISTROY COLOCACION DE CAPA AMOTIGUANTE RESURFAR CER (SOLO DEBAJO DE LONARIA).

R5 REHABILITACION DE PASILLOS Y PISO
 RETIRO Y SUSTITUCION DE PISO DE CONCRETO, DEMOLUCION DE RAMPAS DE ACCESIBILIDAD DISFUNCIONALES. (LO QUE APLIQUE)

R6 PINTURA GENERAL
 RETIRO, RESANE Y SUSTITUCION DE APLANADOS EN MAL ESTADO, Y APLICACION DE DOS MANOS DE PINTURA EN MUROS, MURO PERIMETRAL PLAFONES Y ESTRUCTURA AL INTERIOR Y EXTERIOR.


R7 INGRESO
 INSTALACION BARRERA DE INGRESO

NOTA GENERAL:
 PODA DE ARBOLADO Y DISEÑO DE JARDINERÍA

PLANTA DE CONJUNTO ACCIONES
 ESC. 1:200

Handwritten signature and date: 11/3/2022

CALLE SALVADOR ANGUIANO

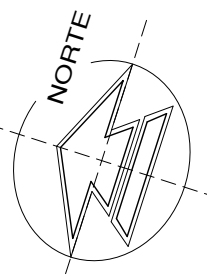


HUERTO URBANO

COMEDOR DIF

COLINDANCIA

COLINDANCIA

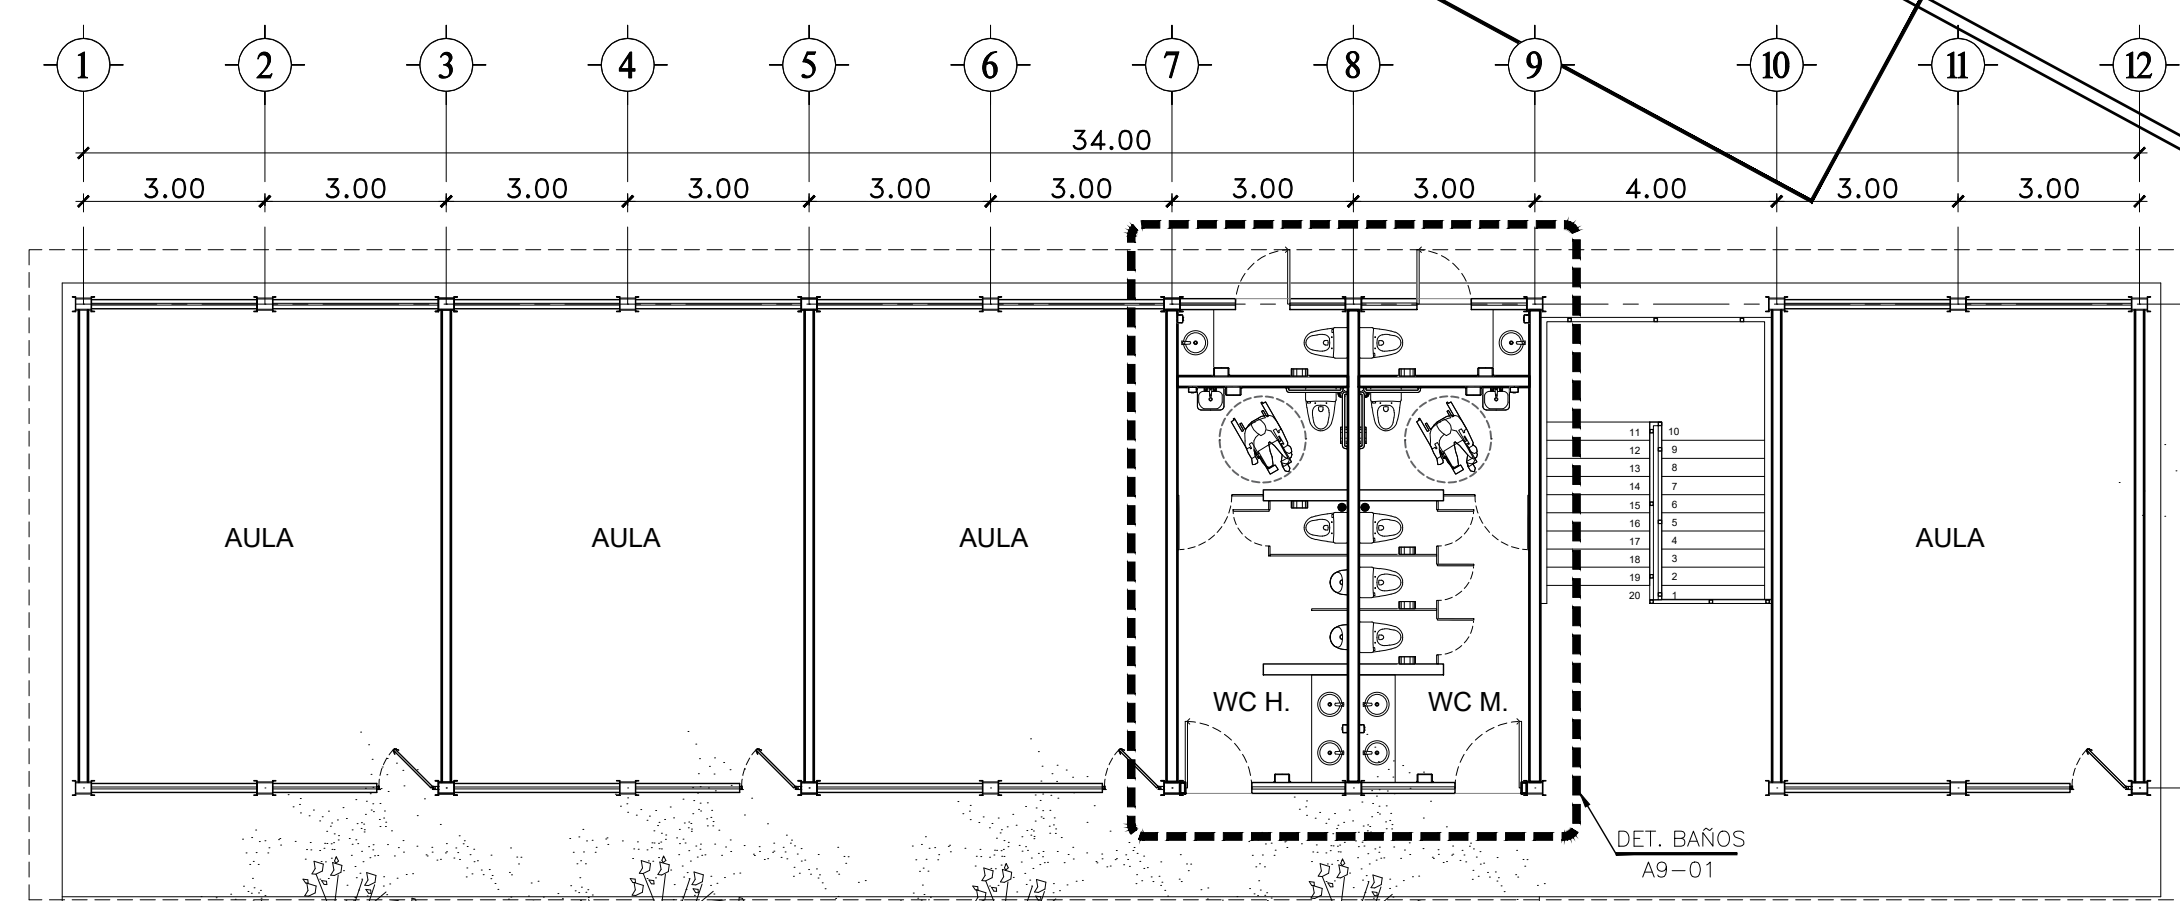

AREA DE APARATOS DE ACTIVACION FISICA

8.00

PATIO CIVICO

DET. RAMPA A9-05

COLINDANCIA

PATIO USOS MULTIPLES

MODULOS DE LONARIAS 6.10X12.00 MTS MODULOS

DET. LONARIA A9-06

3.00

18.30

12.00

3.00

1.25

CALLE ANTONIO ALVAREZ VEGA

DET. BARRERA A9-04

INGRESO

CALLE MARIA DEL CARMEN FRIAS

PLANTA ARQUITECTONICA PROPUESTA
ESC. 1:125



- SIMBOLOGÍA**
- Indica nivel piso terminado
 - Indica nivel bajo losa
 - Indica nivel general
 - Indica nivel
 - Indica nivel piso terminado
 - Indica llamada a detalle
 - Indica sección
 - Inicio despiece
 - Pendiente %
 - Cambio de nivel
 - Cambio de acabado
 - Cerramiento
 - Indica número o letra de ejes
 - Nomenclatura puertas
 - Nomenclatura ventanas
 - Nomenclatura herrerías

REVISIÓN / ESPECIFICACIONES / SIMBOLOGÍA

NÚMERO	REVISIÓN	RESPONSABLE	FECHA

COORDINADOR GENERAL DE GESTIÓN INTEGRAL DE LA CIUDAD
ARQ. MIGUEL ZARATE HERNANDEZ
DIRECTOR OBRAS PÚBLICAS
MTRO. FRANCISCO JOSE ONTIVEROS BALCAZAR
DIRECTOR DE LA UNIDAD DE PROYECTOS Y GESTIÓN DE RECURSOS
ARQ. JUAN CARLOS ARAUZ ABARCA

CONTENIDO
PLANTA ARQUITECTONICA CONJUNTO PROPUESTA

ARCHIVO	CLAVE DE LÁMINA
OPI/PROYECTOS	A1-01
ELABORADO	
O.P.	
FECHA	ESCALA
FEBRERO 2022	1:125

PROYECTO O PROGRAMA PRIMARIA ADOLFO LOPEZ MATEOS 14DPR0143X