

ACCIONES

- 1 - REMOZAMIENTO DE MURO
- 2 - CONSTRUCCION DE BAÑOS
- 3 - ÁREA DE JUEGOS
INCLUYE CONSTRUCCION DE LOSA DE CONCRETO E INSTALACION DE JUEGOS Y BANCAS
- 4 - ÁREA DE EJERCITADORES
CONSTRUCCION DE LOSA DE CONCRETO DE 10 CM INSTALACION DE EJERCITADORES
- 5 - CONSTRUCCION DE CAMINAMIENTOS Y BANQUETA
INCLUYE RETIRO DE LOSETA CERAMICA Y PEGAPISO
- 6 - CANCHA BASQUETBALL
AMPLIACION DE LOSA DE CONCRETO Y ARREGLO DE LA EXISTENTE
- 7 - INSTALACION DE BAXTOP
INSTALACION DE BAXTOP EN AMBAS CANCHAS
- 8 - ÁREA DE USOS MULTIPLES
CONSTRUCCION DE LOSA DE CONCRETO Y CUBIERTA CON ESTRUCTURA METALICA Y MURTECH
- 9 - BODEGA
CONSTRUCCION DE ÁREA DE BODEGA
- 10 - RAMPAS
CONSTRUCCION DE RAMPAS CON PORCENTAJE DEL 7%
- 11 - CRUCE DEGURU
CREACION DE CRUSES SEGUROS
- 12 - NUEVA VEGETACION
PLANTADO DE ARBOLES O ARBUSTOS
- 13 - PUNTO LIMPIO
CONSTRUCCION E INSTALACION DE PUNTO LIMPIO

NOTA:



SIMBOLOGÍA

- Indica nivel piso terminado
- Indica nivel bajo losa
- Indica nivel general
- Indica nivel
- Indica nivel piso terminado
- Indica llamada a detalle
- Indica sección
- Indica número o letra de ejes
- Nomenclatura puertas
- Nomenclatura ventanas
- Nomenclatura horroños

ESPECIFICACIONES / SIMBOLOGÍA

Indicio despiece

Pendiente %

Cambio de nivel

Cambio de acabado

Ceramiento

REVISIÓN

NÚMERO	REVISIÓN	RESPONSABLE	FECHA

DIRECTOR DE OBRA PÚBLICAS
MTR. FRANCISCO JOSÉ ONTIVEROS BALCÁZAR
DIRECTOR DE PROYECTOS DEL ESPACIO PÚBLICO

ARQ. CARLOS M. HERNANDEZ DÍAZ
DIRECTOR DE LA UNIDAD DE PROYECTOS Y GESTIÓN DE RECURSOS


ARQ. JUAN CARLOS ARAUZ ABARCA

CONTENIDO

PLANTA ACCIONES - ESTADO PROPUESTO

PROYECTO O PROGRAMA
UNIDAD DEPORTIVA #66 "JORGE CHOREJAS BRAVO"

ARCHIVO OP/PROYECTOS	CLAVE DE LÁMINA ACC-001
ELABORÓ O,P	ESCALA 1:100
FECHA ENERO 2021	

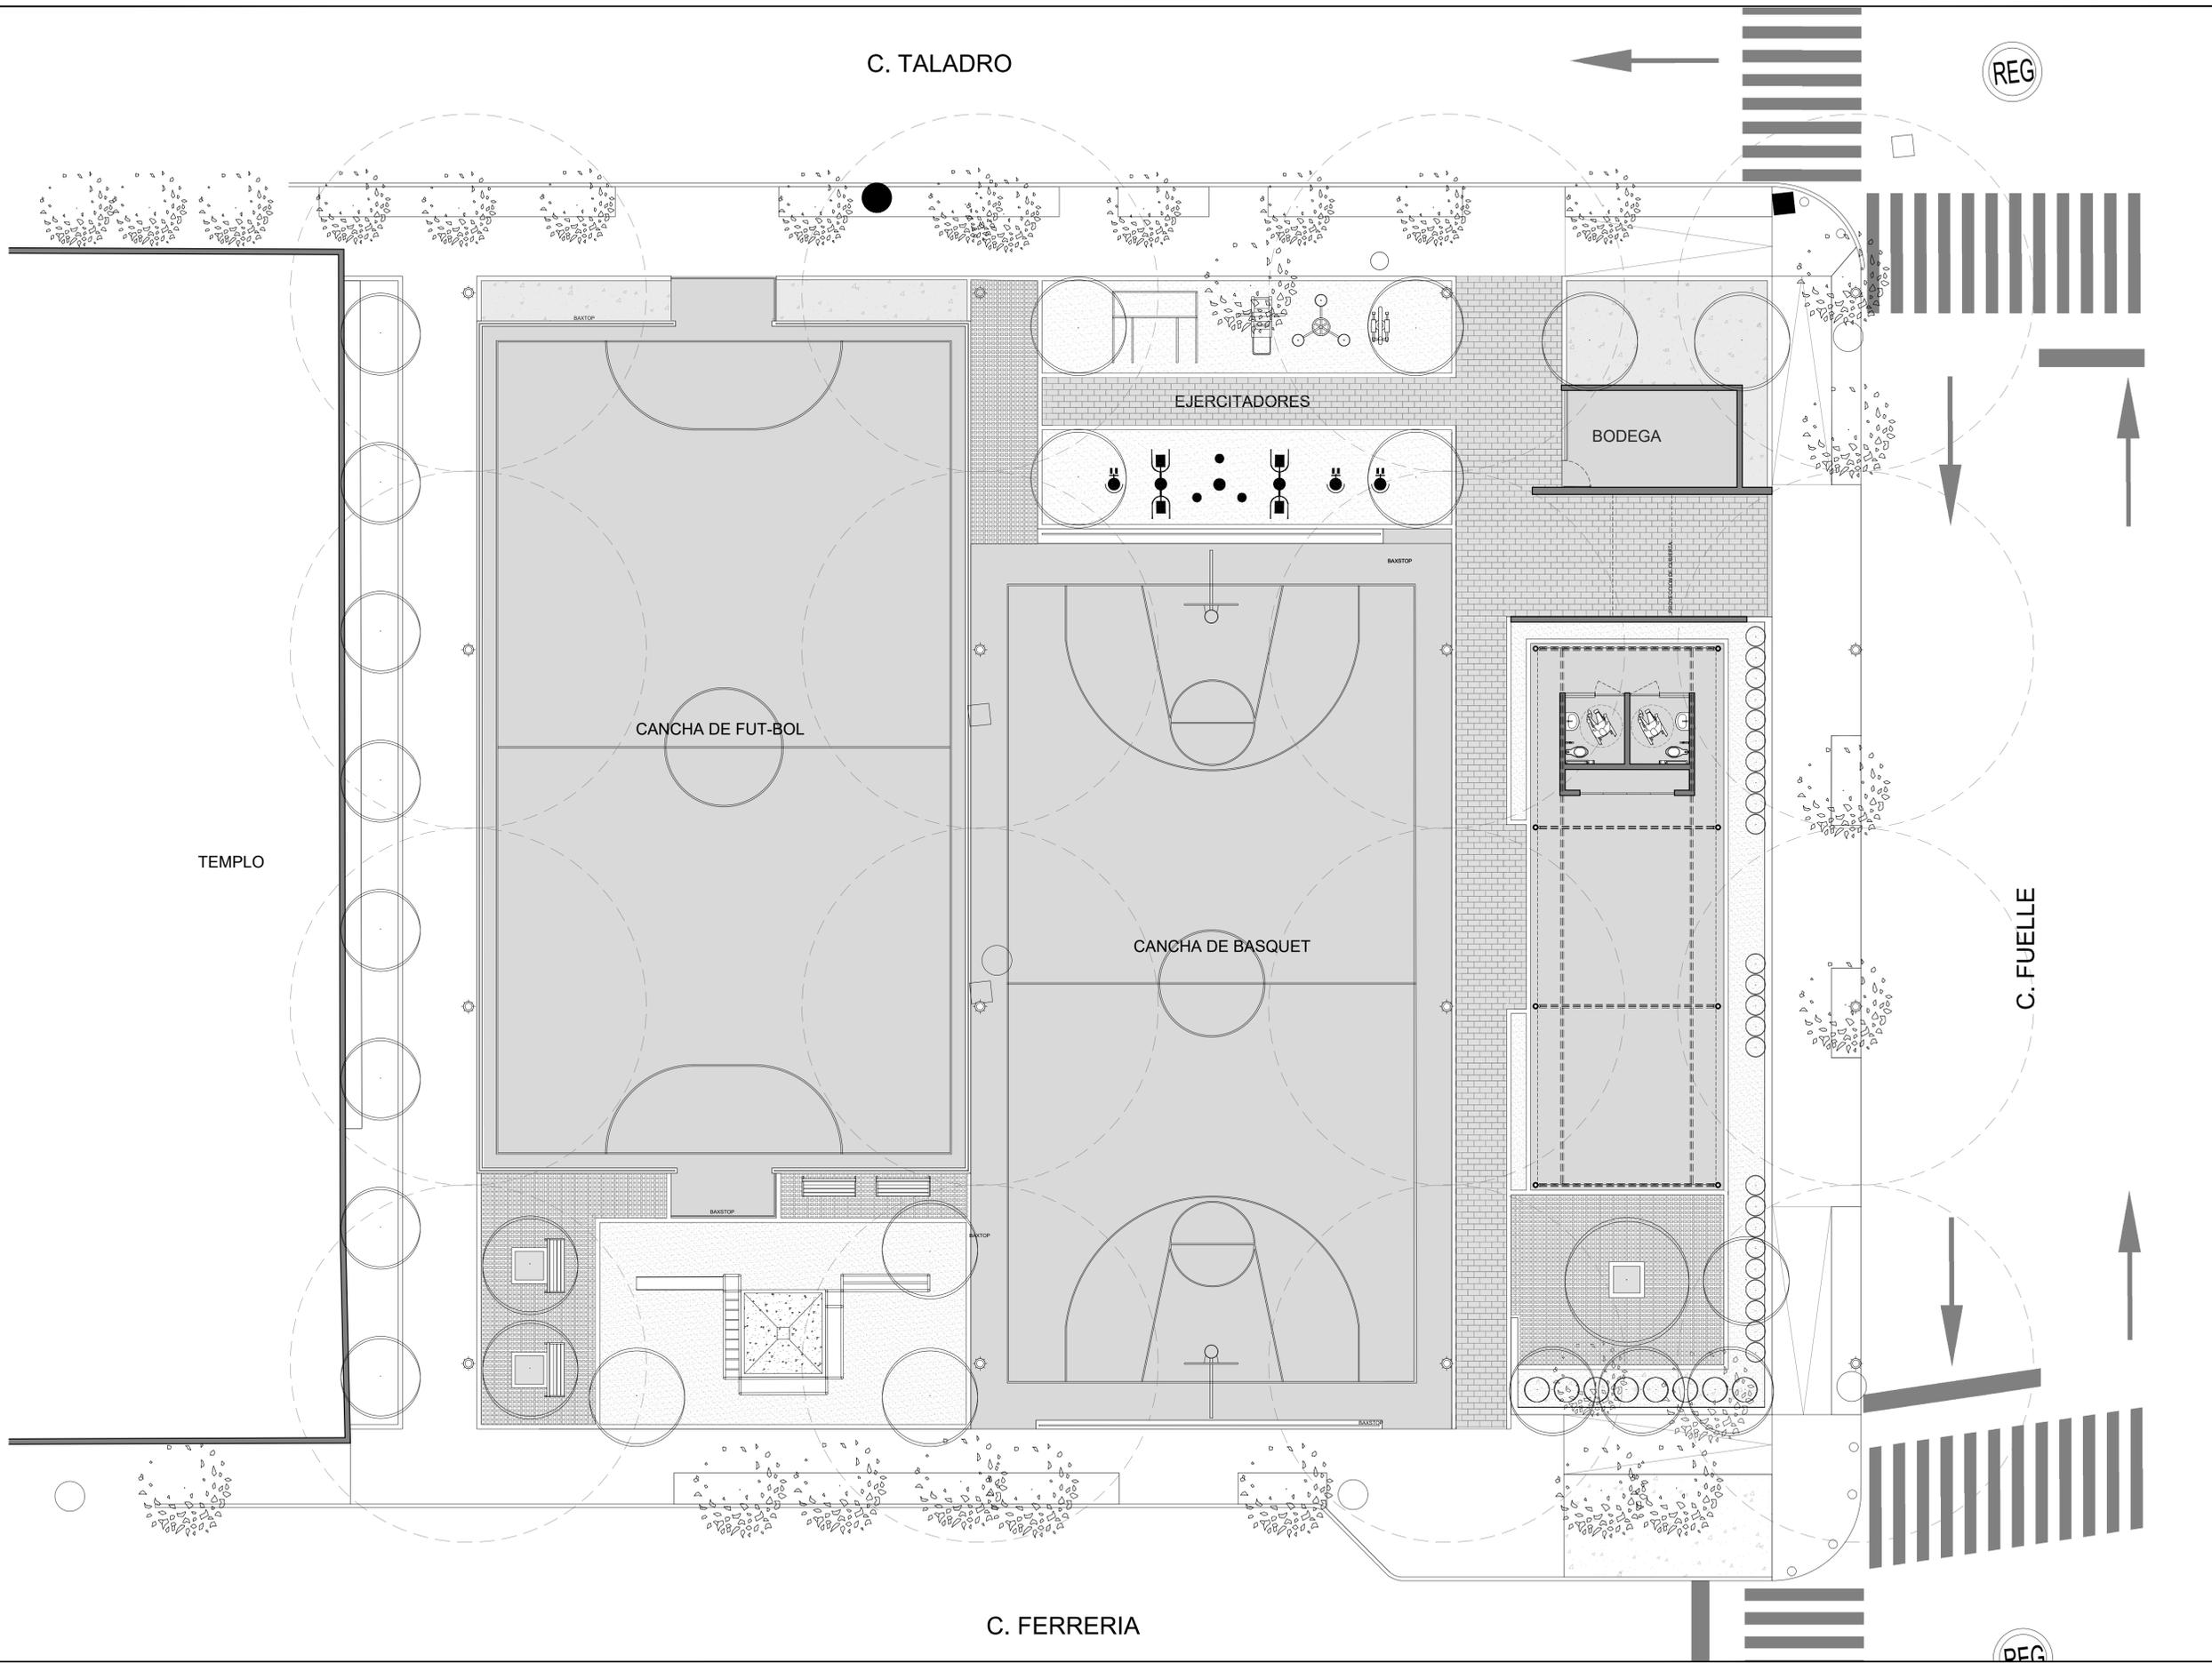

SIMBOLOGÍA

- ◆ rpl±0.00 Indica nivel piso terminado
- ◆ rpl±0.00 Indica nivel bajo losa
- ◆ rpl±0.00 Indica nivel general
- rpl ± 0.00 Indica nivel
- rpl ± 0.00 Indica nivel piso terminado
- Indica llamada a detalle
- Indica sección
- ◆ Inicio despiece
- ◆ Pendiente %
- ◆ Cambio de nivel
- ◆ Cambio de acabado
- ◆ C=0.00 Ceramamiento
- ◆ Indica número o letra de ejes
- ◆ Nomenclatura puertas
- ◆ Nomenclatura ventanas
- ◆ Nomenclatura herrajes

REVISIÓN

NÚMERO	REVISIÓN	RESPONSABLE	FECHA

DIRECTOR DE OBRA PÚBLICAS
MTR. FRANCISCO JOSÉ ONTIVEROS BALCÁZAR
 DIRECTOR DE PROYECTOS DEL ESPACIO PÚBLICO
 ARQ. CARLOS M. HERNÁNDEZ DÍAZ
 DIRECTOR DE LA UNIDAD DE PROYECTOS Y GESTIÓN DE RECURSOS
 ARQ. JUAN CARLOS ARAUZ ABARCA

CONTENIDO

ARQUITECTÓNICO - ESTADO PROPUESTO

ARCHIVO	OP/PROYECTOS	CLAVE DE LÁMINA	ARQ-001
ELABORÓ	O,P	ESCALA	
FECHA	ENERO 2021	ESCALA	1:100

PROYECTO O PROGRAMA
UNIDAD DEPORTIVA #66 "JORGE CHOREJAS BRAVO"