


N O R T E

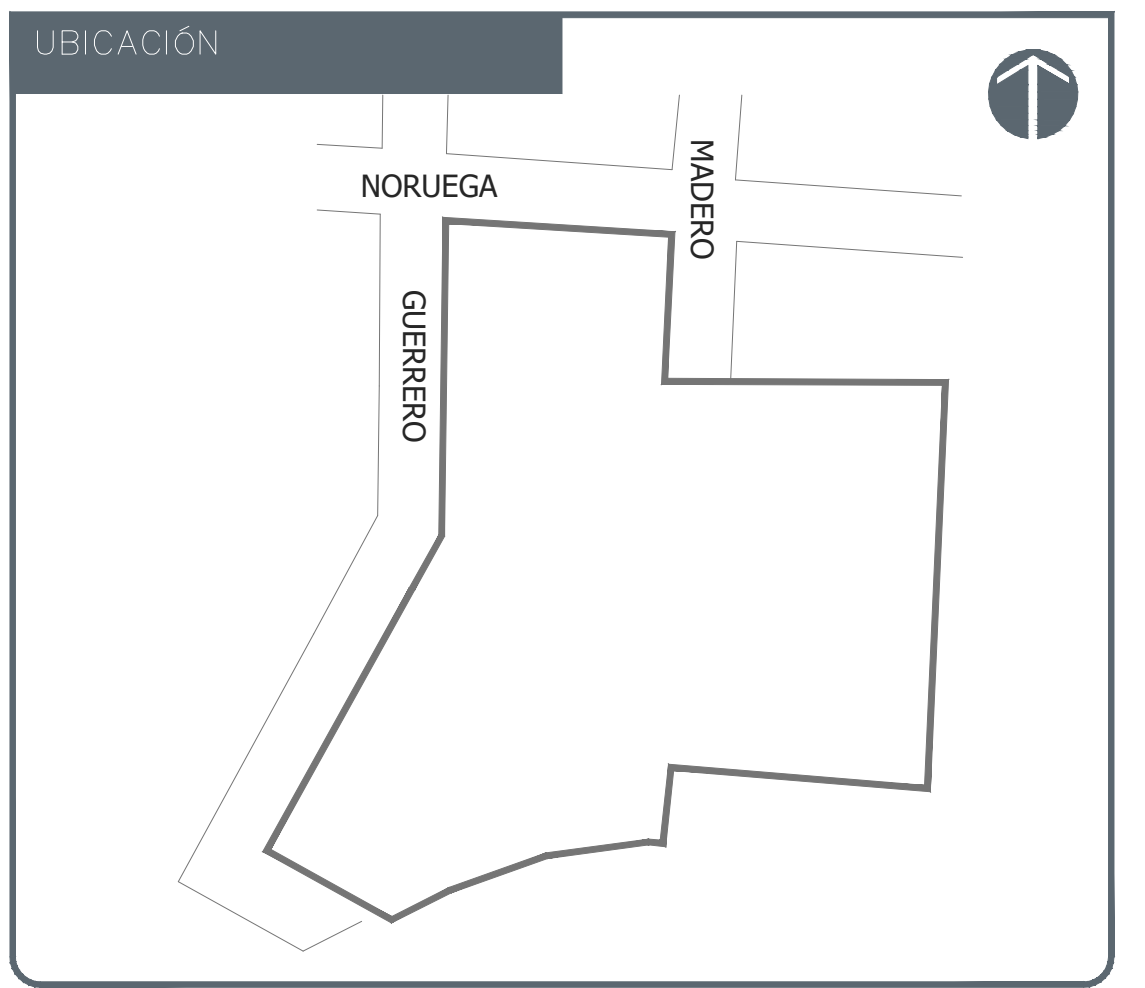

SUPERFICIES:		
Superficie terreno	11,067.30 m <sup>2</sup>	Superficie construcción actual
Superficie remodelación	650.00 m <sup>2</sup> aprox.	6,181.95 m <sup>2</sup>



- NOTAS:**
- REHABILITACIÓN**
    - Sistema de Agua Caliente
    - Sistema Eléctrico (transformador, tableros eléctricos, Pastilla Térmica, Libranza).
    - Rehabilitación Hidráulica (zona de bombeo)
    - Reacondicionamiento de área de cocina para área de Aislados
    - Rehabilitación de Lavandería y Bodega
    - Rehabilitación de Mortuario
    - Caseta de Ingreso
    - Rehabilitación de Auditorio
  - CONSTRUCCION NUEVA**
    - Construcción de área de dormitorios para médicos
    - Construcción de Comedor y Cocina.

**VALIDACIÓN TÉCNICA:**

**Ing. Francisco Javier Aceves Aldrete**  
 Encargado del Departamento de Planeación y Planeación del OPD Servicios de Salud Jalisco

**Dr. Emmanuel Hernández Vázquez**  
 Director Médico de la OPD Servicios de Salud Jalisco

**Ing. María Elizabeth Quintero Serratos**  
 Jefa del Departamento de Obras de Conservación y Mantenimiento

**VALIDACIÓN TÉCNICA:**

**Mtra. Denis Santiago Hernández**  
 Comisionada para la Protección contra Riesgos Sanitarios. (COPRISJAL)

**Ing. Salvador Hernández Jiménez**  
 Director General de Proyectos de Ingeniería

**DATOS GENERALES**

**Localización:** Calle Noruega No. 580, Colonia Villa del Real  
**Municipio:** Puerto Vallarta

**PROYECTO:**

Rehabilitación del Hospital Regional, ubicado en el municipio de Puerto Vallarta, Jalisco. Segunda etapa, frente 1

**CONTENIDO:**

Planta Arquitectónica Conjunto Propuesta arquitectónica

**ESCALA:** 1:25

**FECHA:** Agosto 2019

**CLAVE DE PLANO:** ARQ-01

HOSPITAL REGIONAL DE PUERTO VALLARTA SIOP-E-SMACR-OB-LP-570-2020

