


N O R T E

5



SUPERFICIES:

Superficie terreno	—m2	Superficie construcción actual	—m2
--------------------	-----	--------------------------------	-----



VALIDACIÓN TÉCNICA:

Mtra. María Elena Masini Casillas  
Dirección de Planeación Institucional, OPD Servicios de Salud Jalisco

Dr. Michel Bureau Chavez  
Encargado de la Dirección Médica OPD Servicios de Salud Jalisco

Ing. Carlos Sergio Casillas Cadena  
Jefe del Departamento de Obras de Conservación y Mantenimiento

AUTORIZACIÓN:

Ing. Salvador Hernández Jiménez  
Director General de Proyectos de Ingeniería

DATOS GENERALES

Localización: Juchitlan

Municipio: Juchitlan

PROYECTO:

Construcción de Centro de Salud, CLUES JCSSA003233, en el municipio de Juchitlan, Jalisco.

CONTENIDO:

Planta Arquitectónica  
Planta Bajo

ESCALA:

1:75

FECHA:

Agosto, 2020

CLAVE DE PLANO:

ARQ-01

CENTRO DE SALUD JUCHITLAN SIOP-E-FDRCR-OB-LP-1010-2020



CENTRO DE SALUD DE 3 CONSULTORIOS

ESCALA 1:100