


N O R T E



Jalisco
GOBIERNO DEL ESTADO

SUPERFICIES:	
Superficie terreno	Superficie construcción actual
---	---



AUTORIZACIÓN:	
Mtro. David Miguel Zamora Bueno Secretario de Infraestructura y Obra Pública	
Ing. Salvador Hernández Jiménez Director General de Proyectos de Ingeniería	Ing. Raúl Fletes López Director de Proyectos Hidráulicos

DATOS GENERALES	
Localización: Juchitlan	
Municipio: Juchitlan	

PROYECTO:	
Construcción de Centro de Salud, CLUES JCSSA003233 en el municipio de Juchitlan, Jalisco SIOP-E-FDRCR-OB-LP-1010-2020	

CONTENIDO:	
Planta de Sanitario	

ESCALA: 1:50	FECHA: NOV-2020	CLAVE DE PLANO: SAN-01
-----------------	--------------------	---------------------------



CENTRO DE SALUD EN EL MUNICIPIO DE JUCHITLAN, JALISCO SIOP-E-FDRCR-OB-LP-1010-2020

