


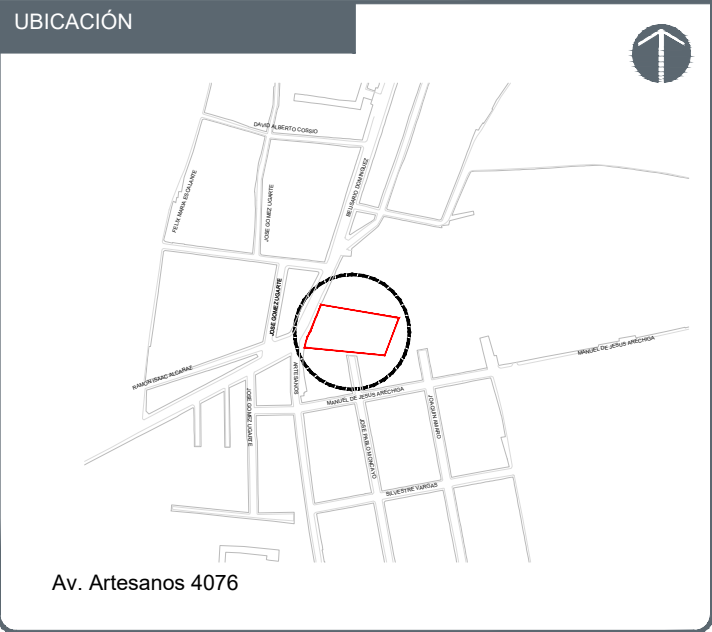

NOTAS:

AUTORIZACIÓN:

Ing. Salvador Hernández Jiménez
Director General de Proyectos de Ingeniería

DATOS GENERALES

Localización: Av. Artesanos 4076, Col. Huentitán El Alto
Municipio: Guadalajara, Jalisco


PROYECTO:

Rehabilitación de primaria Severo Díaz Galindo
CCT14DPR0373P, municipio de Guadalajara, Jalisco.


CONTENIDO:

PLANTA BAJA
ESTADO ACTUAL

ESCALA:	FECHA:	CLAVE DE PLANO:
ESC. 1:200	JUN. 2020	A1-01

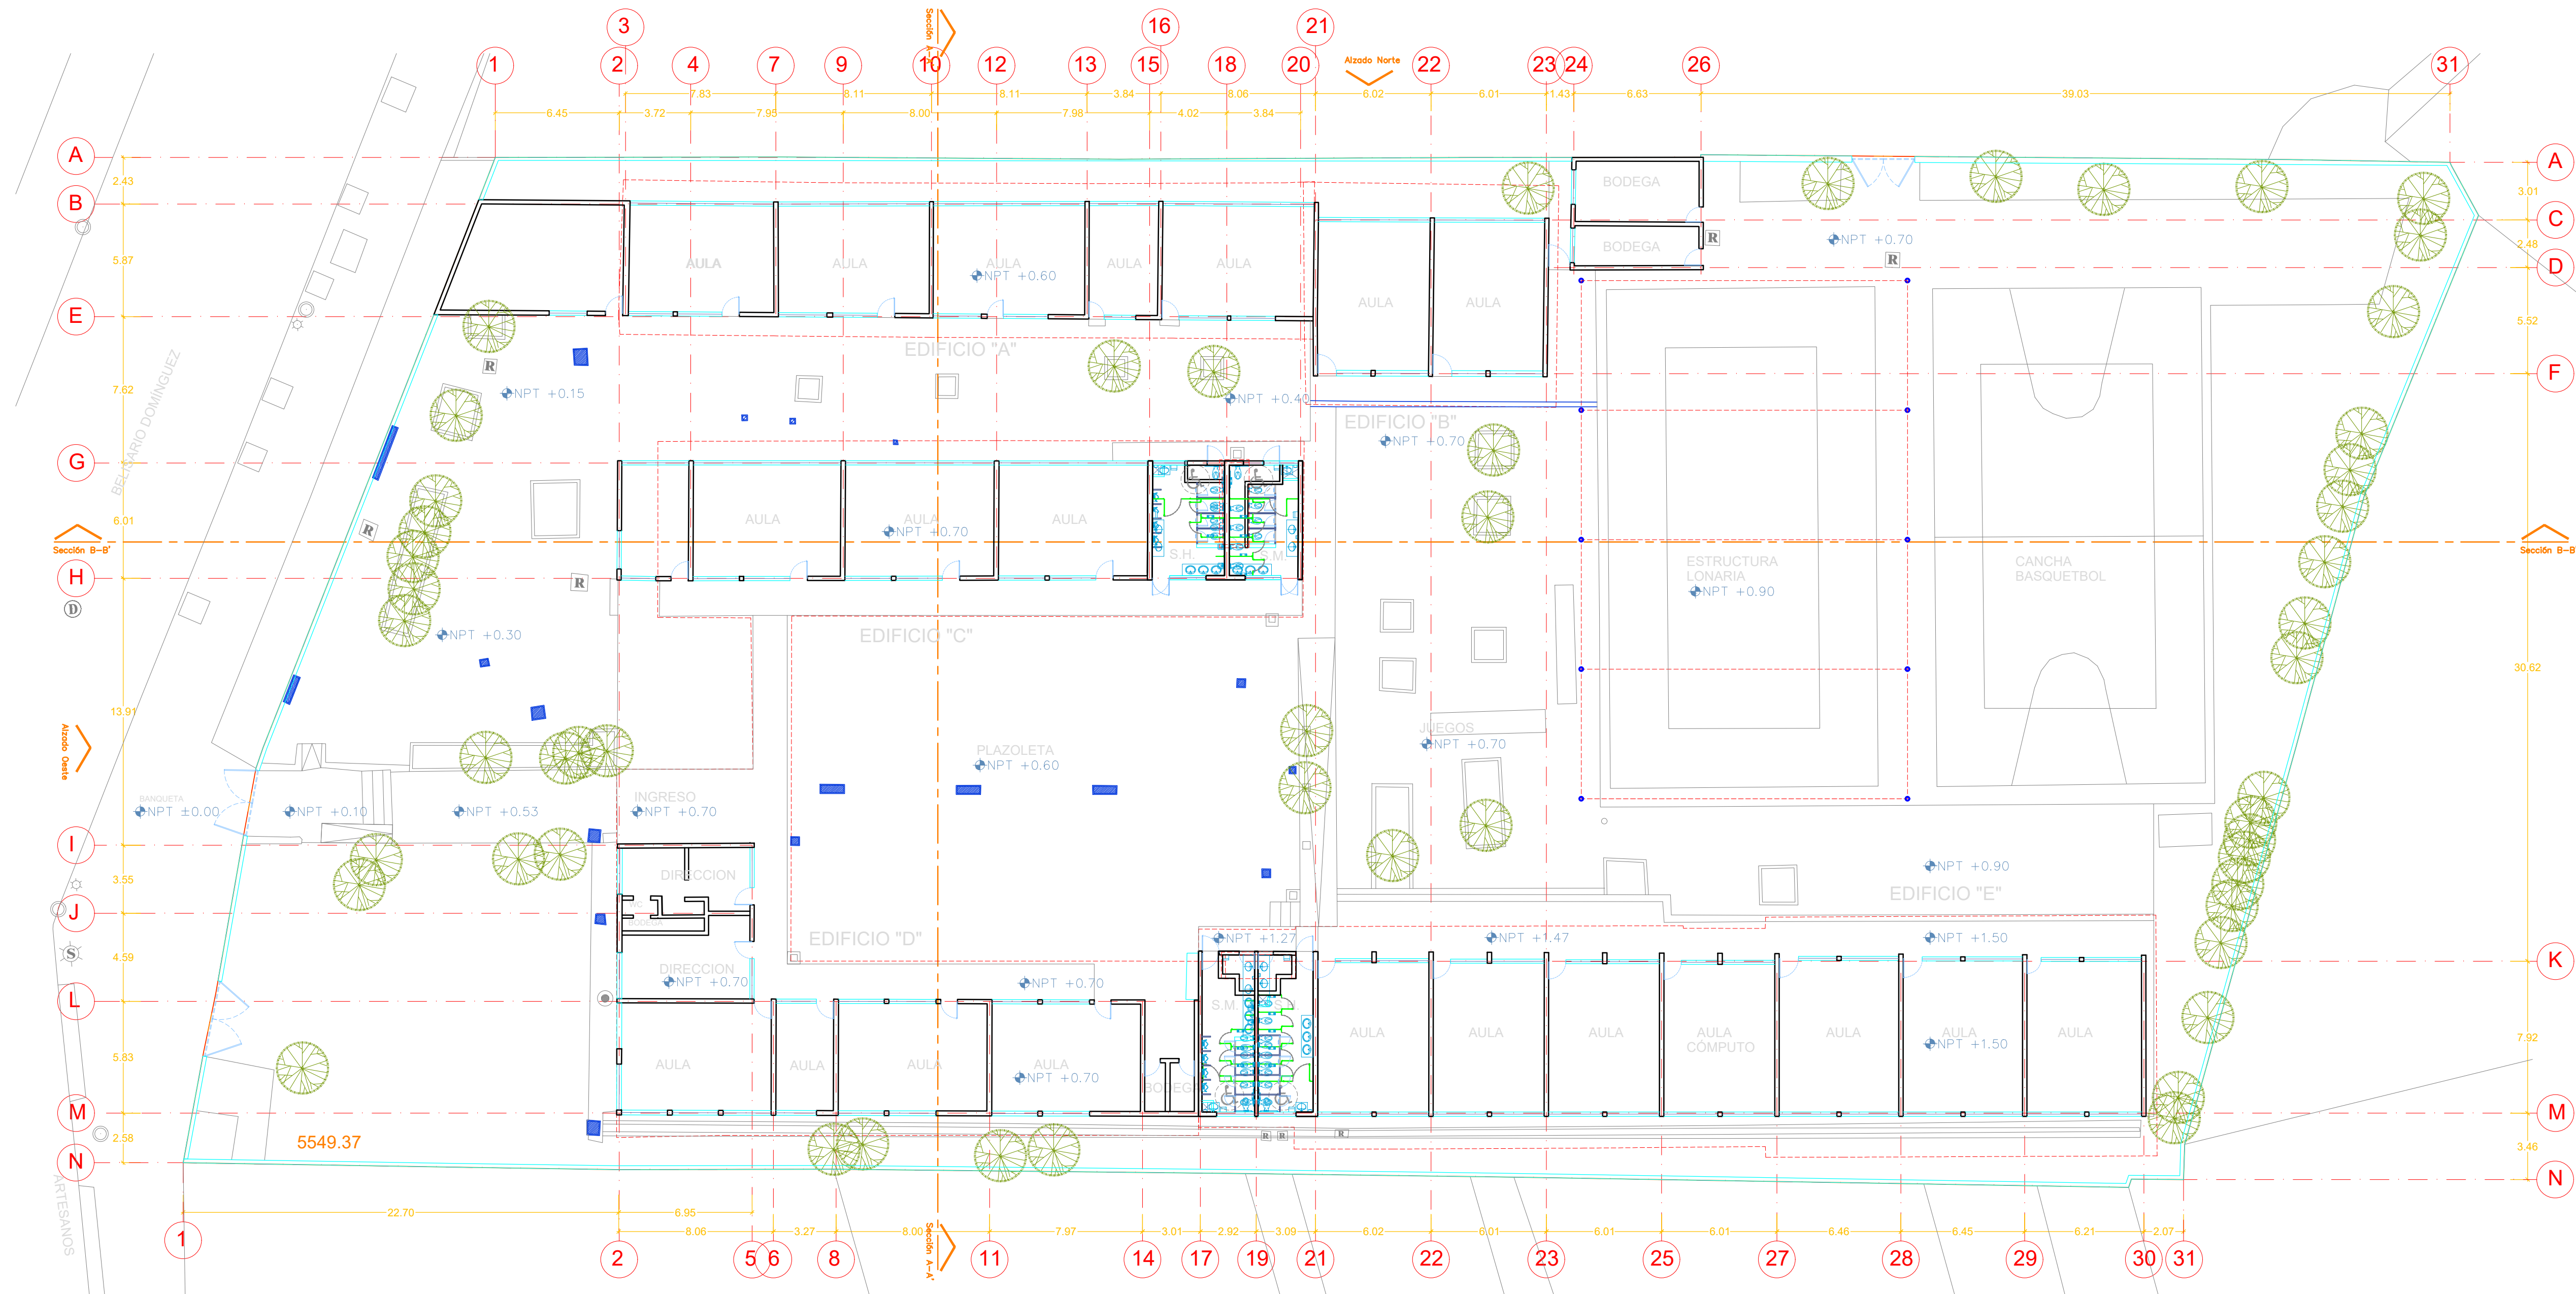

PLANTA BAJA ESTADO ACTUAL
ESC. 1:200

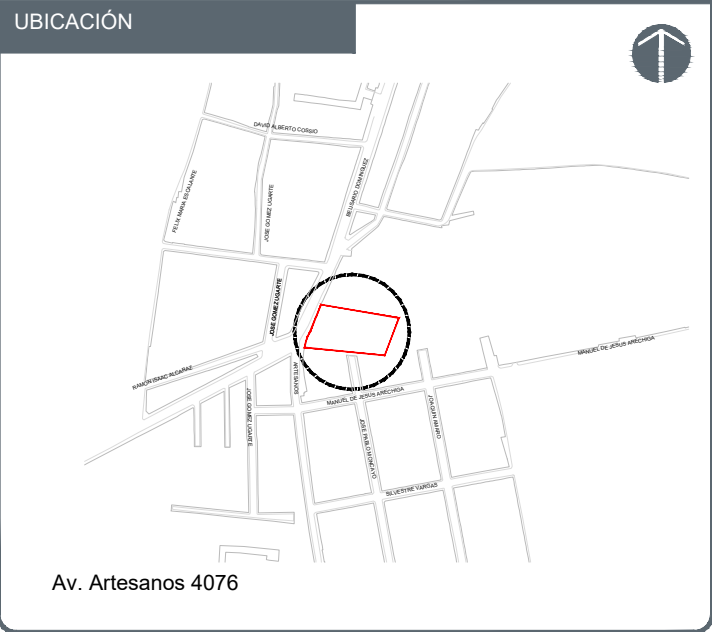

NOTAS:

AUTORIZACION:

Ing. Salvador Hernández Jiménez
Director General de Proyectos de Ingeniería

DATOS GENERALES

Localización: Av. Artesanos 4076, Col. Huentitán El Alto
Municipio: Guadalajara, Jalisco

PROYECTO:

Rehabilitación de primaria Severo Díaz Galindo
CCT14DPR0373P, municipio de Guadalajara, Jalisco.


CONTENIDO:

AZOTEA
ESTADO ACTUAL

ESCALA:

ESC. 1:200

FECHA:

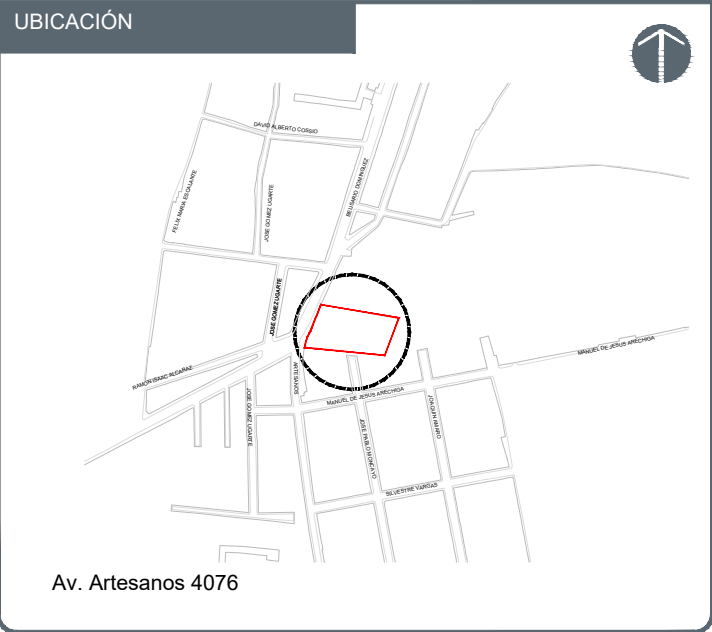

NOTAS:

AUTORIZACIÓN:

Ing. Salvador Hernández Jiménez
Director General de Proyectos de Ingeniería

DATOS GENERALES

Localización: Av. Artesanos 4076, Col. Huentitán El Alto
Municipio: Guadalajara, Jalisco


PROYECTO:

Rehabilitación de primaria Severo Díaz Galindo
CCT14DPR0373P, municipio de Guadalajara, Jalisco.

CONTENIDO:

PLANTA BAJA DEMOLICIONES

ESCALA:	FECHA:	CLAVE DE PLANO:
ESC. 1:200	JUN. 2020	ARQ-01

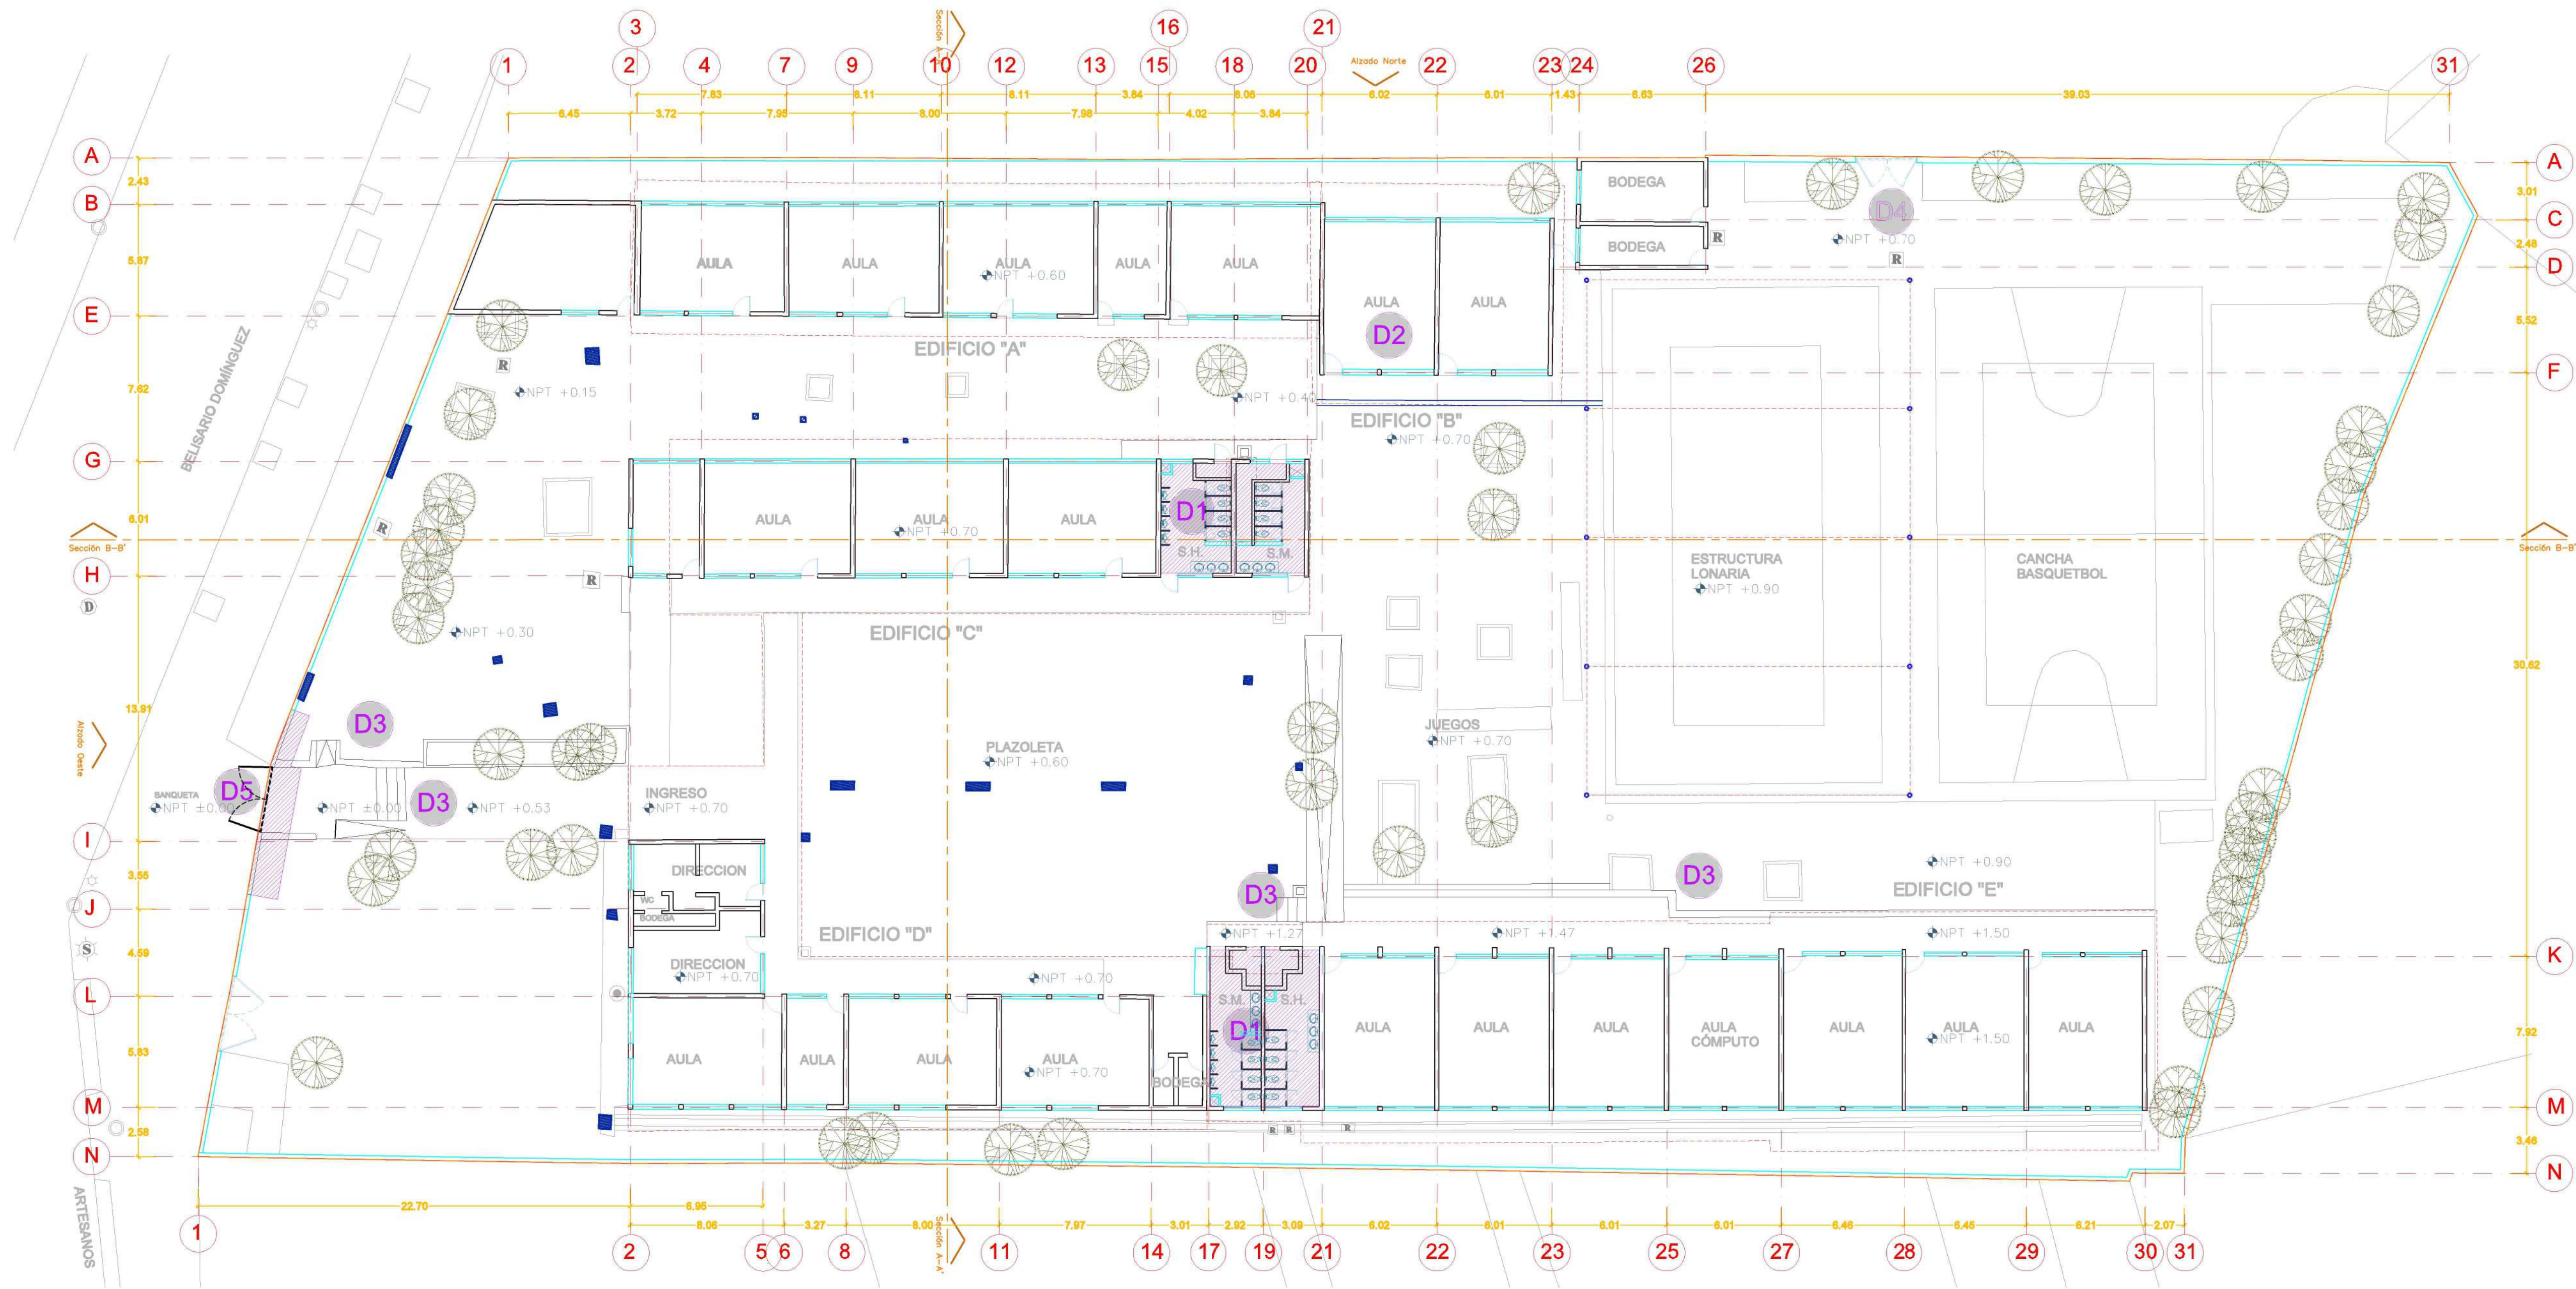

PLANTA BAJA DEMOLICIONES
ESC. 1:200

 DEMOLICIÓN

- D1** DEMOLICIÓN DE BAÑOS EXISTENTES
INCLUYE INSTALACIÓN HIDROSANITARIA
CAMBIO DE PISO, MUEBLES Y MAMPARAS
- D2** RETIRO DE CUBIERTA DE LÁMINA EXISTENTE
- D3** DEMOLICIÓN DE RAMPA Y ESCALONES
EXISTENTES
- D4** RETIRO DE PUERTA EXISTENTE
- D5** DEMOLICIÓN DE INGRESO EXISTENTE
INCLUYE FIRME, MURO Y PORTÓN



NOTAS:

AUTORIZACIÓN:

Ing. Salvador Hernández Jiménez
Director General de Proyectos de Ingeniería

DATOS GENERALES

Localización: Av. Artesanos 4076, Col. Huertitas El Alto
Municipio: Guadalajara, Jalisco

PROYECTO:

Rehabilitación de primaria Severo Díaz Galindo
CCT14DPR0373P, municipio de Guadalajara, Jalisco.


CONTENIDO:

PLANTA BAJA
REHABILITACIONES Y CONSTRUCCIÓN

ESCALA:	FECHA:	CLAVE DE PLANO:
ESC. 1:200	JUN. 2020	ARQ-02



S I O P - E - E C C R - O B - L P - 2 7 7 - 2 0 2 0

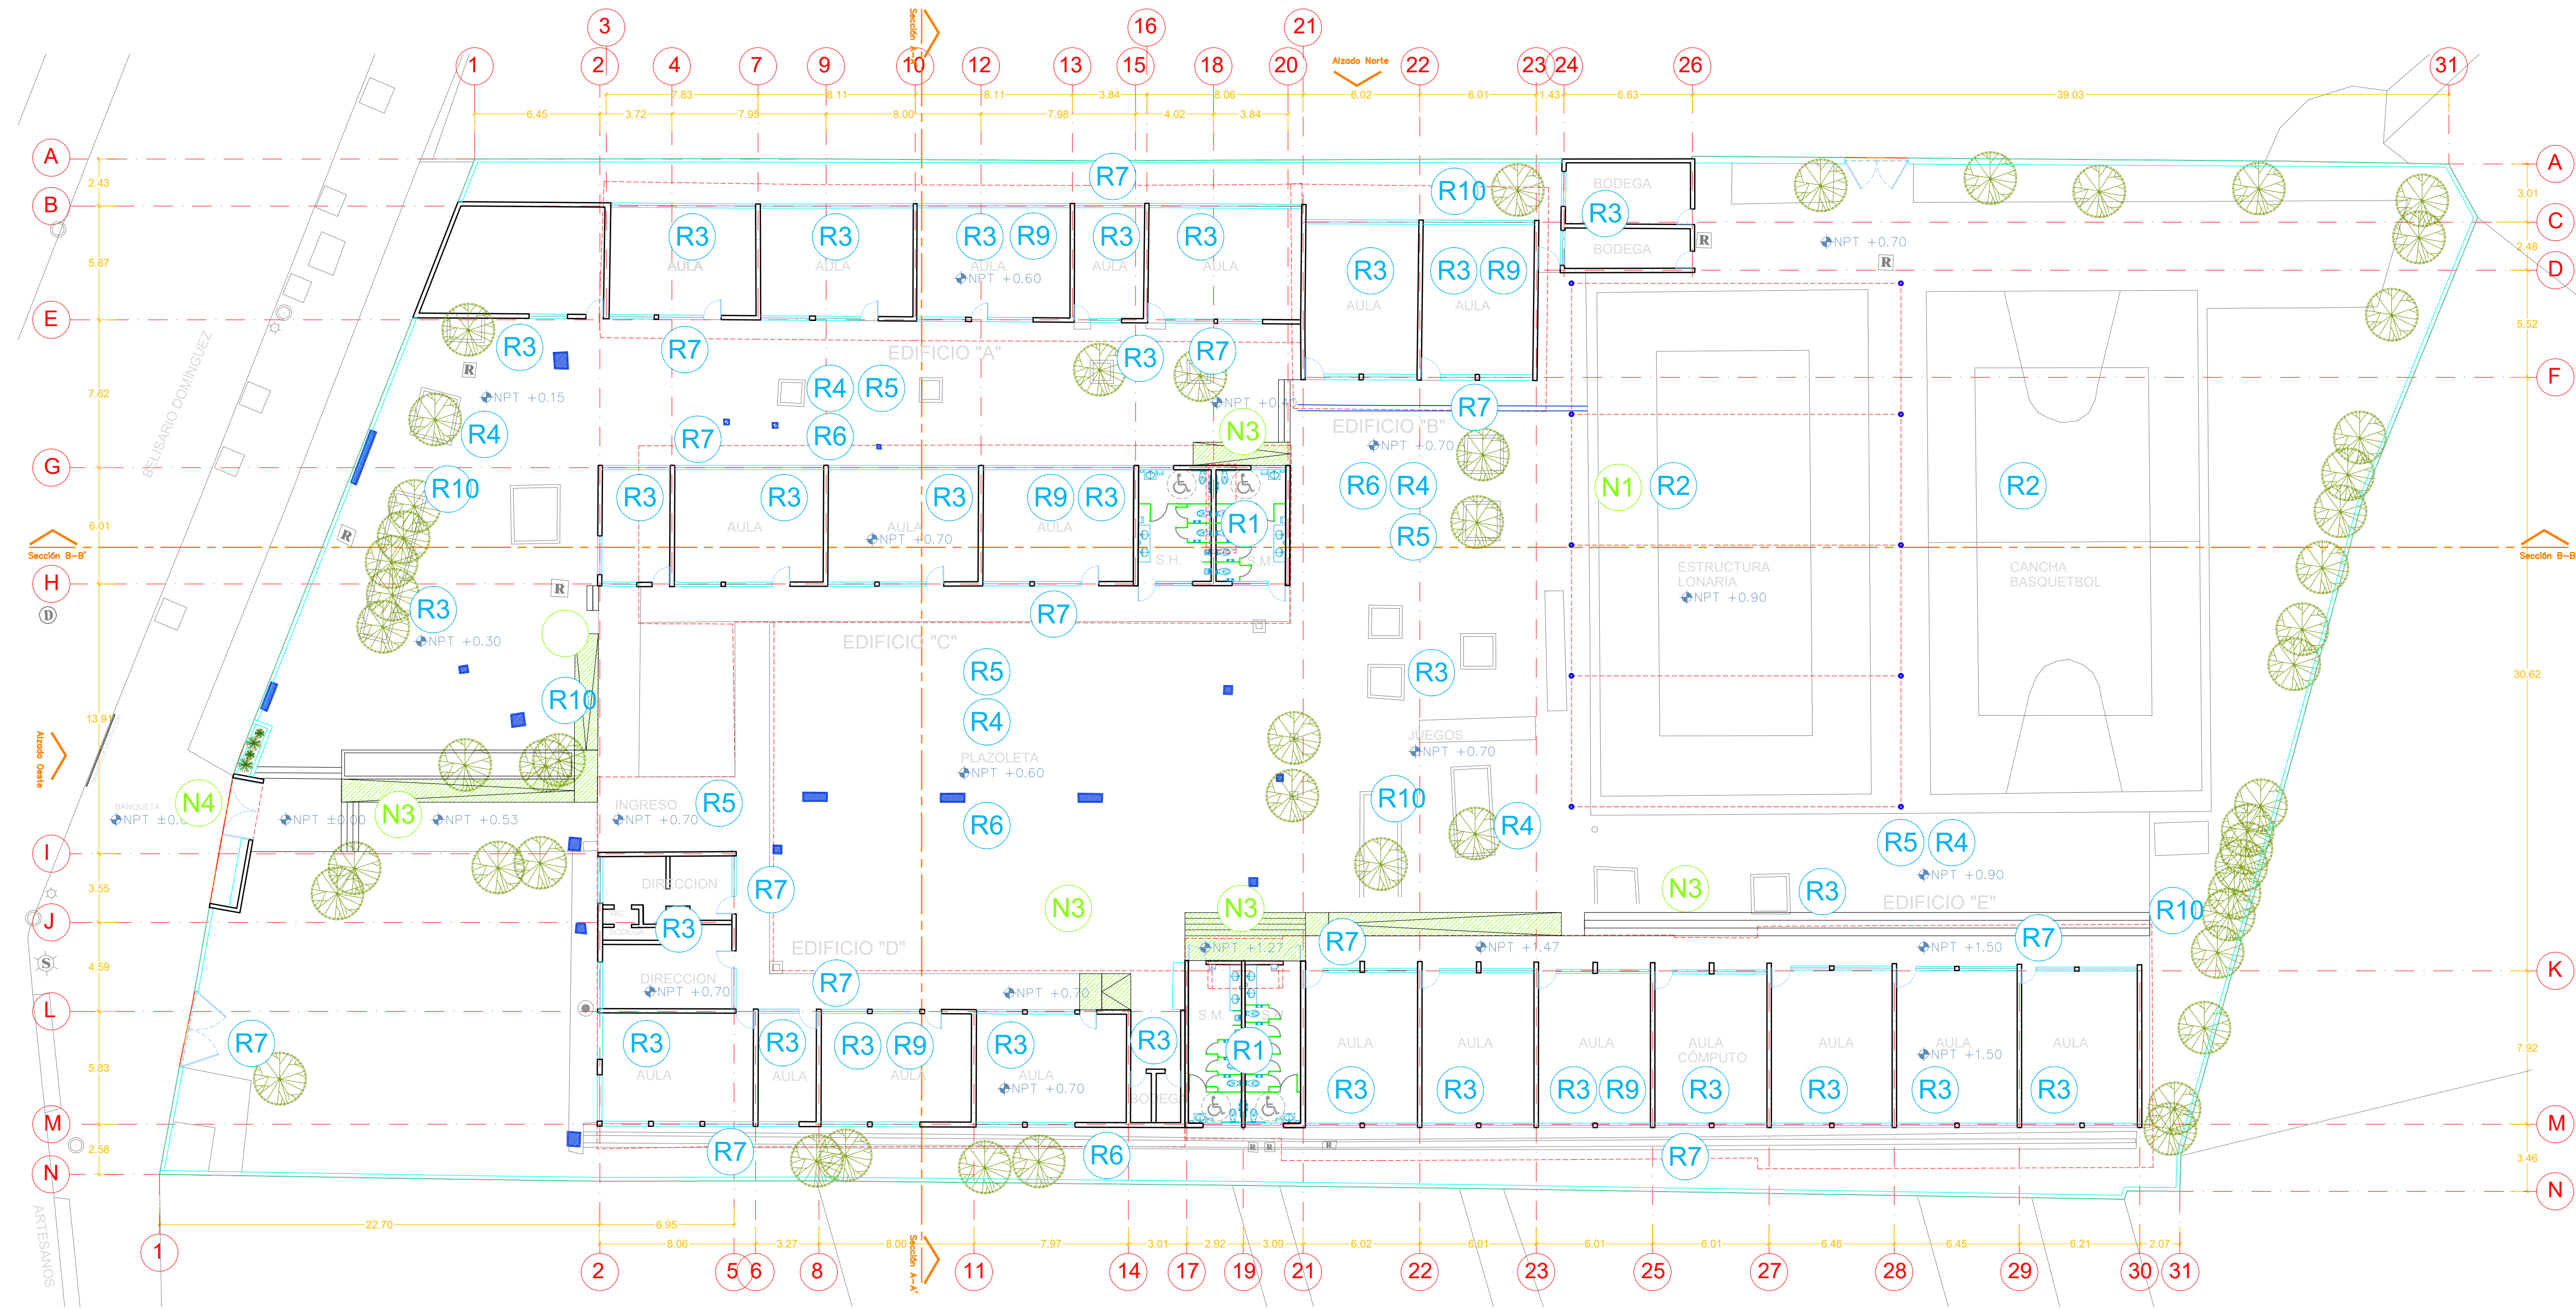

PLANTA BAJA REHABILITACIONES Y CONSTRUCCIÓN

ESC. 1:200


CONSTRUCCIÓN NUEVA

- N1 LONA Y PINTURA EN ESTRUCTURA EXISTENTE
- N2 CUBIERTA MULTYTECHO
- N3 RAMPA DE ACCESIBILIDAD Y PERFIL DE ESCALÓN
- N4 CONSTRUCCIÓN DE INGRESO INCLUYE BARRERA DE PROTECCIÓN Y SEÑALIZACIÓN DE CRUCE SEGURO

REHABILITACIÓN

- R1 REHABILITACIÓN DE BAÑOS INCLUYE MANTENIMIENTO INSTALACIÓN HIDROSANITARIA CAMBIO DE PISO, MUEBLES, MAMPARAS, APLANADOS Y PINTURA
- R2 REHABILITACIÓN CANCHA BASKET BALL INCLUYE BALIZAMIENTO, CALAFATEO Y MOBILIARIO

- R3 REHABILITACIÓN DE APLANADOS (30%) EMBOQUILLADOS DE PUERTAS Y VENTANAS Y PINTURA EN MUROS INTERIORES Y EXTERIORES Y TECHOS EN MAL ESTADO
- R4 REHABILITACIÓN DE PATIO, RETIRO Y SUSTITUCIÓN DE LOSAS DE CONCRETO EN MAL ESTADO
- R5 REHABILITACIÓN DE SEÑALÉTICA DE EVACUACIÓN
- R6 REHABILITACIÓN DE RED PLUVIAL INCLUYE DESAZOLVE DE REJILLAS, REGISTROS Y CANAL COLINDANTE
- R7 REHABILITACIÓN DE CANCELERÍAS, RETIRO Y REPOSICIÓN DE VIDRIOS (6%) Y PINTURA EN MAL ESTADO
- R8 IMPERMEABILIZANTE EN CUBIERTA Y PRETILES EN MAL ESTADO
- R9 REHABILITACIÓN DE INSTALACIÓN ELÉCTRICA RETIRO Y SUSTITUCIÓN DE LUMINARIAS
- R10 PODA DE ÁRBOLES ESXISTENTES

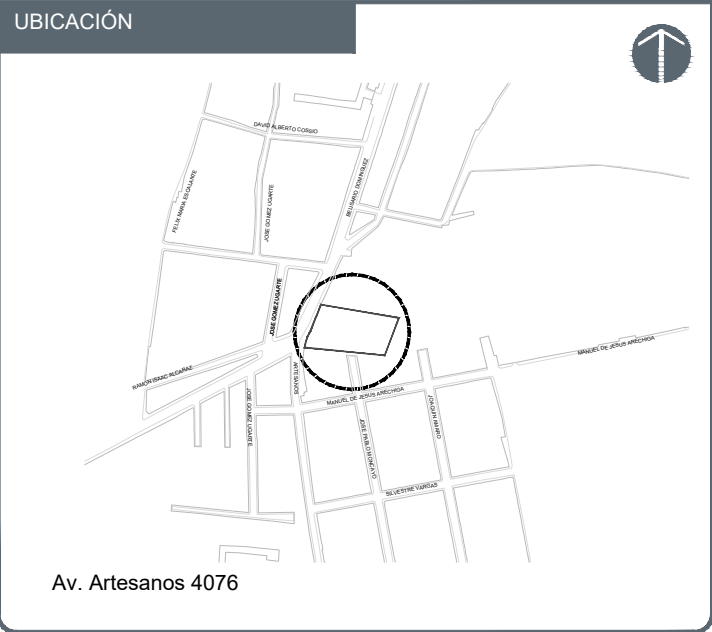

NOTAS:

AUTORIZACIÓN:

Ing. Salvador Hernández Jiménez
Director General de Proyectos de Ingeniería

DATOS GENERALES

Localización: Av. Artesanos 4076, Col. Huertitán El Alto
Municipio: Guadalajara, Jalisco

PROYECTO:

Rehabilitación de primaria Severo Díaz Galindo
CCT14DPR0373P, municipio de Guadalajara, Jalisco.


CONTENIDO:

PLANTA AZOTEAS
REHABILITACIONES Y CONSTRUCCIÓN

ESCALA:	FECHA:	CLAVE DE PLANO:
ESC. 1:200	JUN. 2020	ARQ-03



S I O P - E - E C C R - O B - L P - 2 7 7 - 2 0 2 0

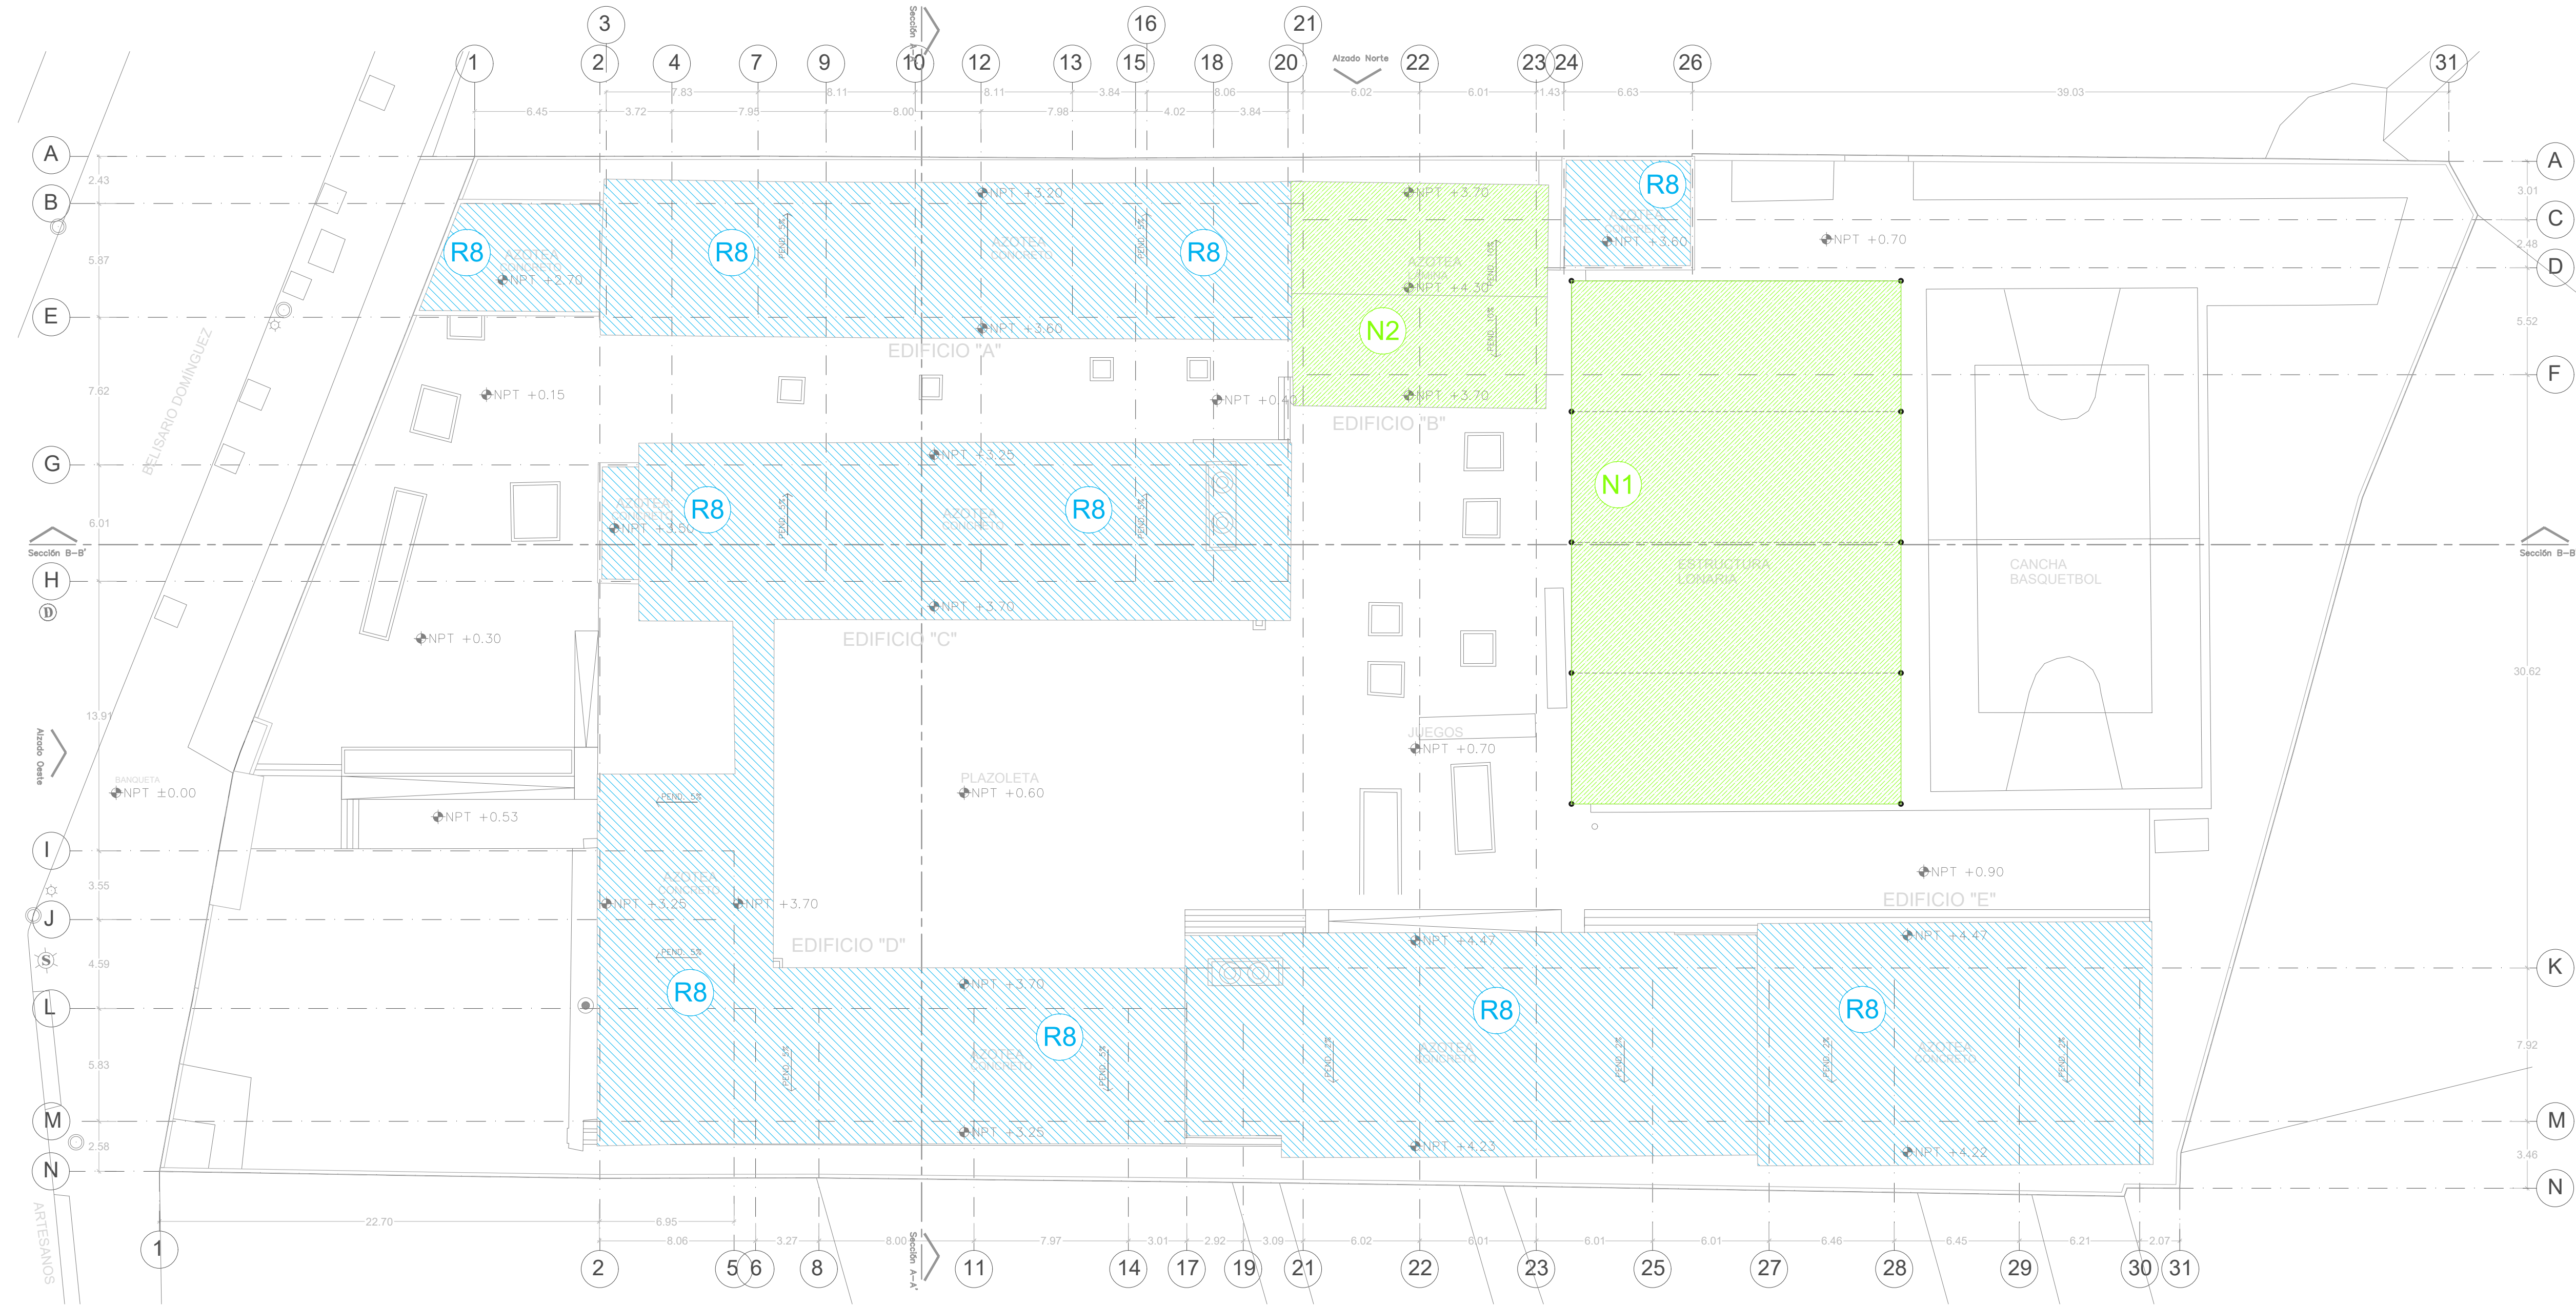


CONSTRUCCIÓN NUEVA

- N1 LONA Y PINTURA EN ESTRUCTURA EXISTENTE
- N2 CUBIERTA MULTYTECHO
- N3 RAMPA DE ACCESIBILIDAD Y PERFIL DE ESCALÓN
- N4 CONSTRUCCIÓN DE INGRESO INCLUYE BARRERA DE PROTECCIÓN Y SEÑALIZACIÓN DE CRUCE SEGURO

REHABILITACIÓN

- R1 REHABILITACIÓN DE BAÑOS INCLUYE MANTENIMIENTO INSTALACIÓN HIDROSANITARIA CAMBIO DE PISO, MUEBLES, MAMPARAS, APLANADOS Y PINTURA
- R2 REHABILITACIÓN CANCHA BASKET BALL INCLUYE BALIZAMIENTO, CALAFATEO Y MOBILIARIO

- R3 REHABILITACIÓN DE APLANADOS (30%) EMBOQUILLADOS DE PUERTAS Y VENTANAS Y PINTURA EN MUROS INTERIORES Y EXTERIORES Y TECHOS EN MAL ESTADO
- R4 REHABILITACIÓN DE PATIO, RETIRO Y SUSTITUCIÓN DE LOSAS DE CONCRETO EN MAL ESTADO
- R5 REHABILITACIÓN DE SEÑALÉTICA DE EVACUACIÓN
- R6 REHABILITACIÓN DE RED PLUVIAL INCLUYE DESAZOLVE DE REJILLAS, REGISTROS Y CANAL COLINDANTE
- R7 REHABILITACIÓN DE CANCELERÍAS, RETIRO Y REPOSICIÓN DE VIDRIOS (6%) Y PINTURA EN MAL ESTADO
- R8 IMPERMEABILIZANTE EN CUBIERTA Y PRETILES EN MAL ESTADO
- R9 REHABILITACIÓN DE INSTALACIÓN ELÉCTRICA RETIRO Y SUSTITUCIÓN DE LUMINARIAS
- R10 PODA DE ÁRBOLES ESXISTENTES

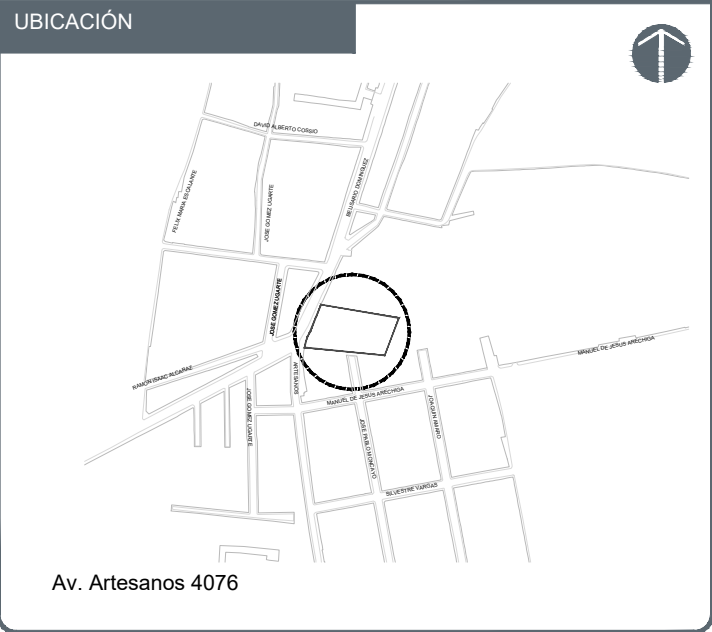

NOTAS:

AUTORIZACIÓN:

Ing. Salvador Hernández Jiménez
Director General de Proyectos de Ingeniería

DATOS GENERALES

Localización: Av. Artesanos 4076, Col. Huertitán El Alto
Municipio: Guadalajara, Jalisco

PROYECTO:

Rehabilitación de primaria Severo Díaz Galindo
CCT14DPR0373P, municipio de Guadalajara, Jalisco.


CONTENIDO:

ALZADO NORTE Y OESTE SECCIONES A-A' B-B'
REHABILITACIONES Y CONSTRUCCIÓN


ESCALA:	FECHA:	CLAVE DE PLANO:
ESC. 1:150	JUN. 2020	ARQ-04




S I O P - E - E C C R - O B - L P - 2 7 7 - 2 0 2 0

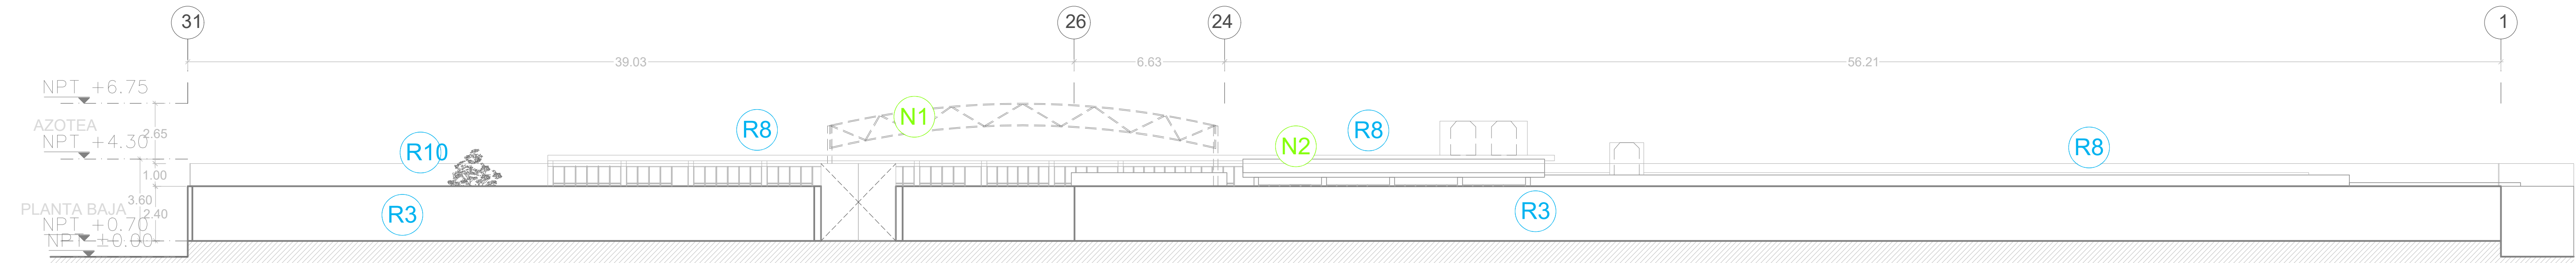


ALZADO NORTE
ESC. 1:150

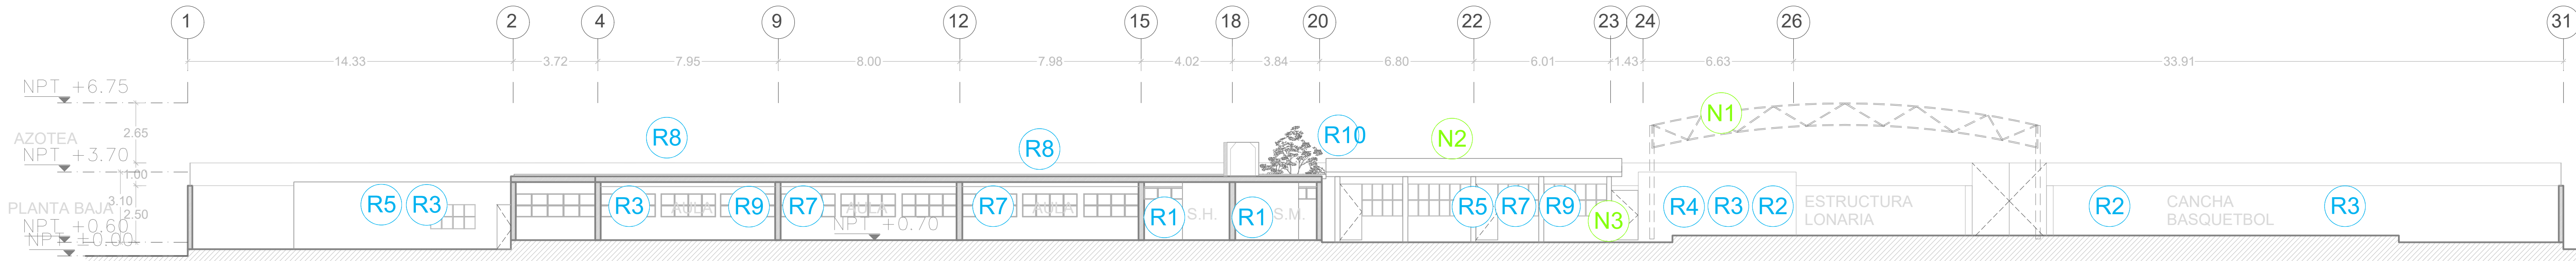

SECCIÓN B-B
ESC. 1:150

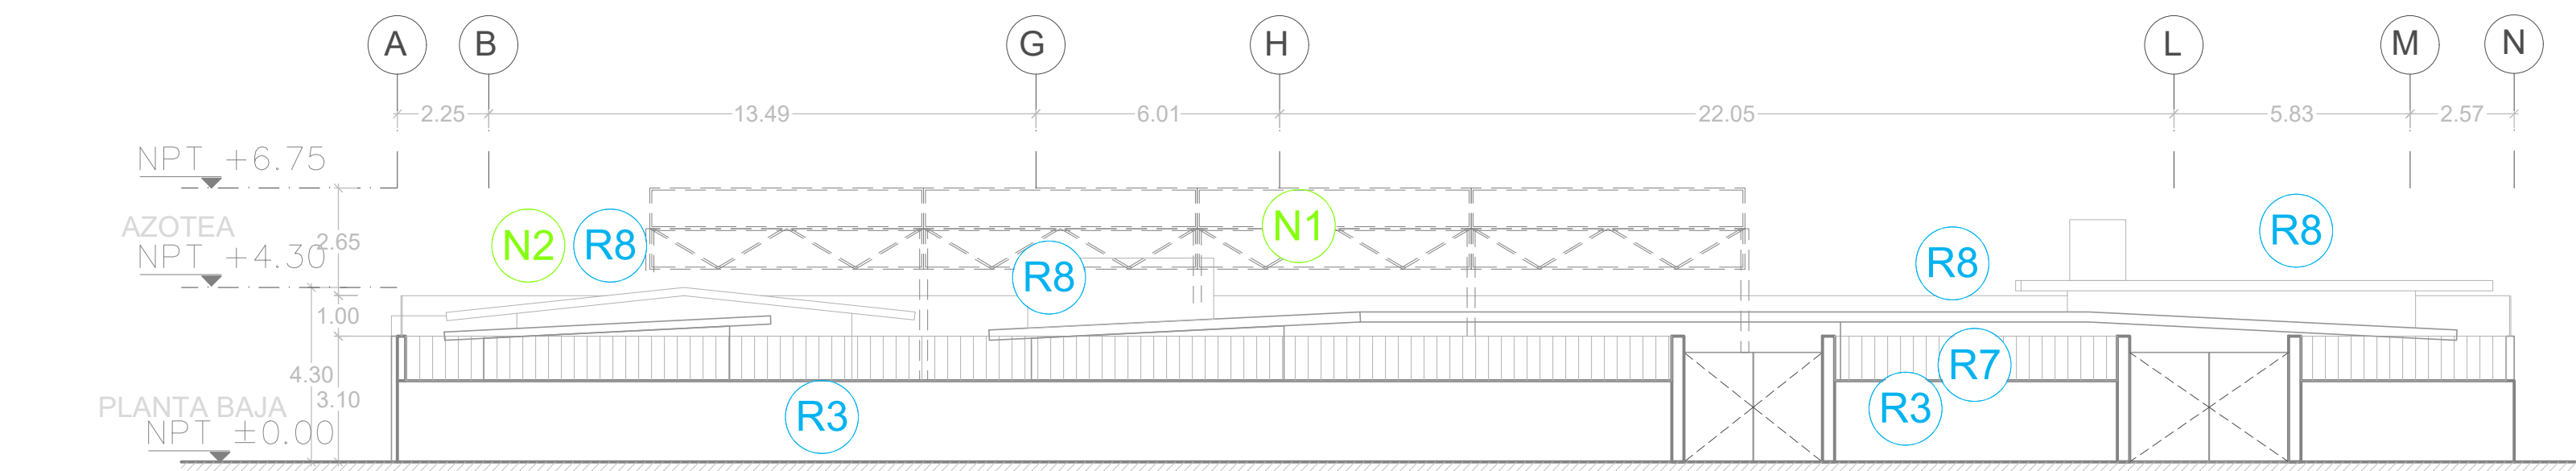

ALZADO OESTE
ESC. 1:150

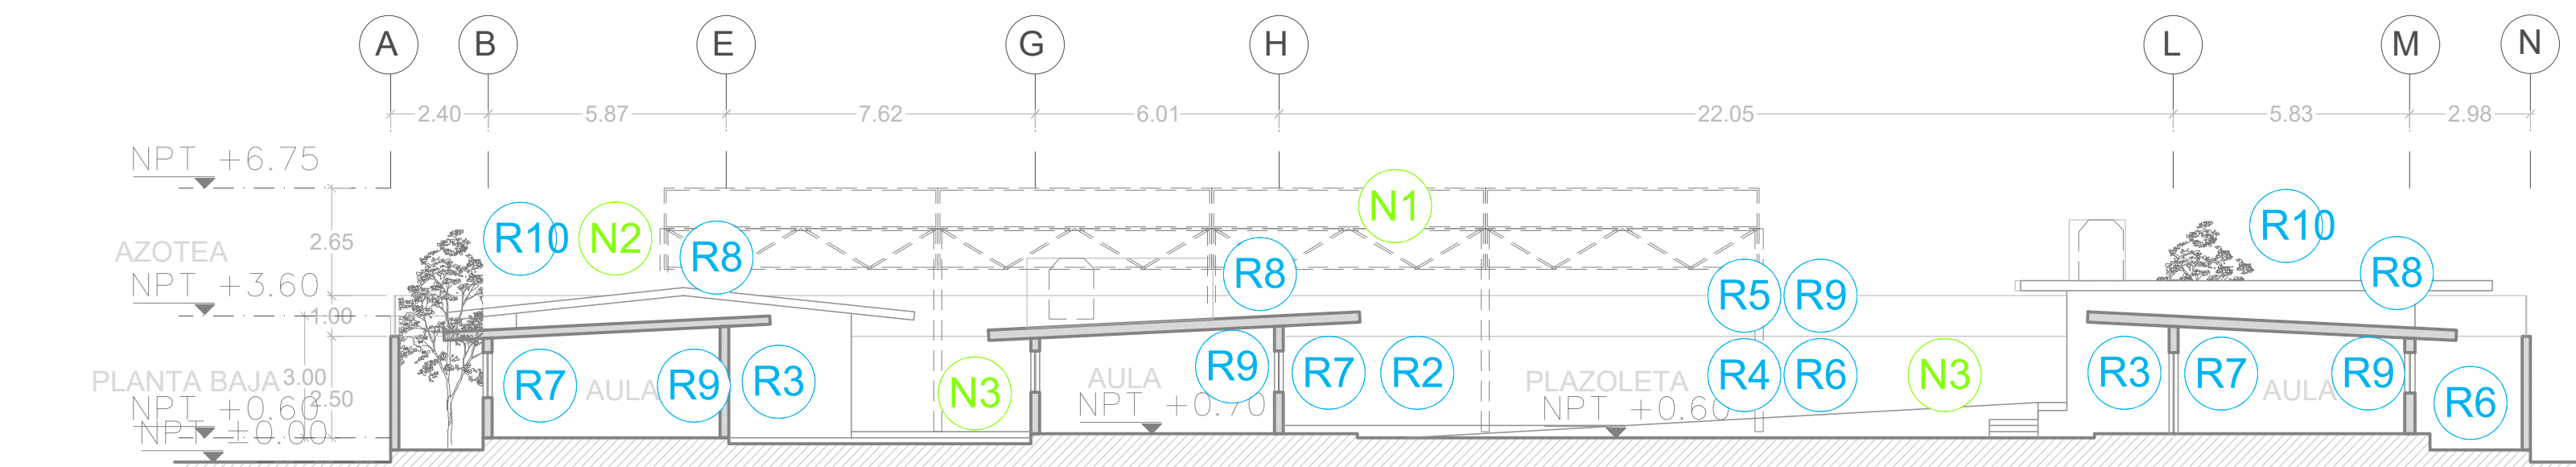


SECCIÓN A-A
ESC. 1:150

 CONSTRUCCIÓN NUEVA


-  LONA Y PINTURA EN ESTRUCTURA EXISTENTE
-  CUBIERTA MULTYTECHO
-  RAMPA DE ACCESIBILIDAD Y PERFIL DE ESCALÓN
-  CONSTRUCCIÓN DE INGRESO INCLUYE BARRERA DE PROTECCIÓN Y SEÑALIZACIÓN DE CRUCE SEGURO

 REHABILITACIÓN


-  REHABILITACIÓN DE BAÑOS INCLUYE MANTENIMIENTO INSTALACIÓN HIDROSANITARIA CAMBIO DE PISO, MUEBLES, MAMPARAS, APLANADOS Y PINTURA
-  REHABILITACIÓN CANCHA BASKET BALL INCLUYE BALIZAMIENTO, CALAFATEO Y MOBILIARIO
-  REHABILITACIÓN DE APLANADOS (30%) EMBOQUILLADOS DE PUERTAS Y VENTANAS Y PINTURA EN MUROS INTERIORES Y EXTERIORES Y TECHOS EN MAL ESTADO
-  REHABILITACIÓN DE PATIO, RETIRO Y SUSTITUCIÓN DE LOSAS DE CONCRETO EN MAL ESTADO
-  REHABILITACIÓN DE SEÑALÉTICA DE EVACUACIÓN
-  REHABILITACIÓN DE RED PLUVIAL INCLUYE DESAZOLVE DE REJILLAS, REGISTROS Y CANAL COLINDANTE
-  REHABILITACIÓN DE CANCELERÍAS, RETIRO Y REPOSICIÓN DE VIDRIOS (6%) Y PINTURA EN MAL ESTADO
-  IMPERMEABILIZANTE EN CUBIERTA Y PRETILES EN MAL ESTADO
-  REHABILITACIÓN DE INSTALACIÓN ELÉCTRICA RETIRO Y SUSTITUCIÓN DE LUMINARIAS
-  PODA DE ÁRBOLES ESXISTENTES

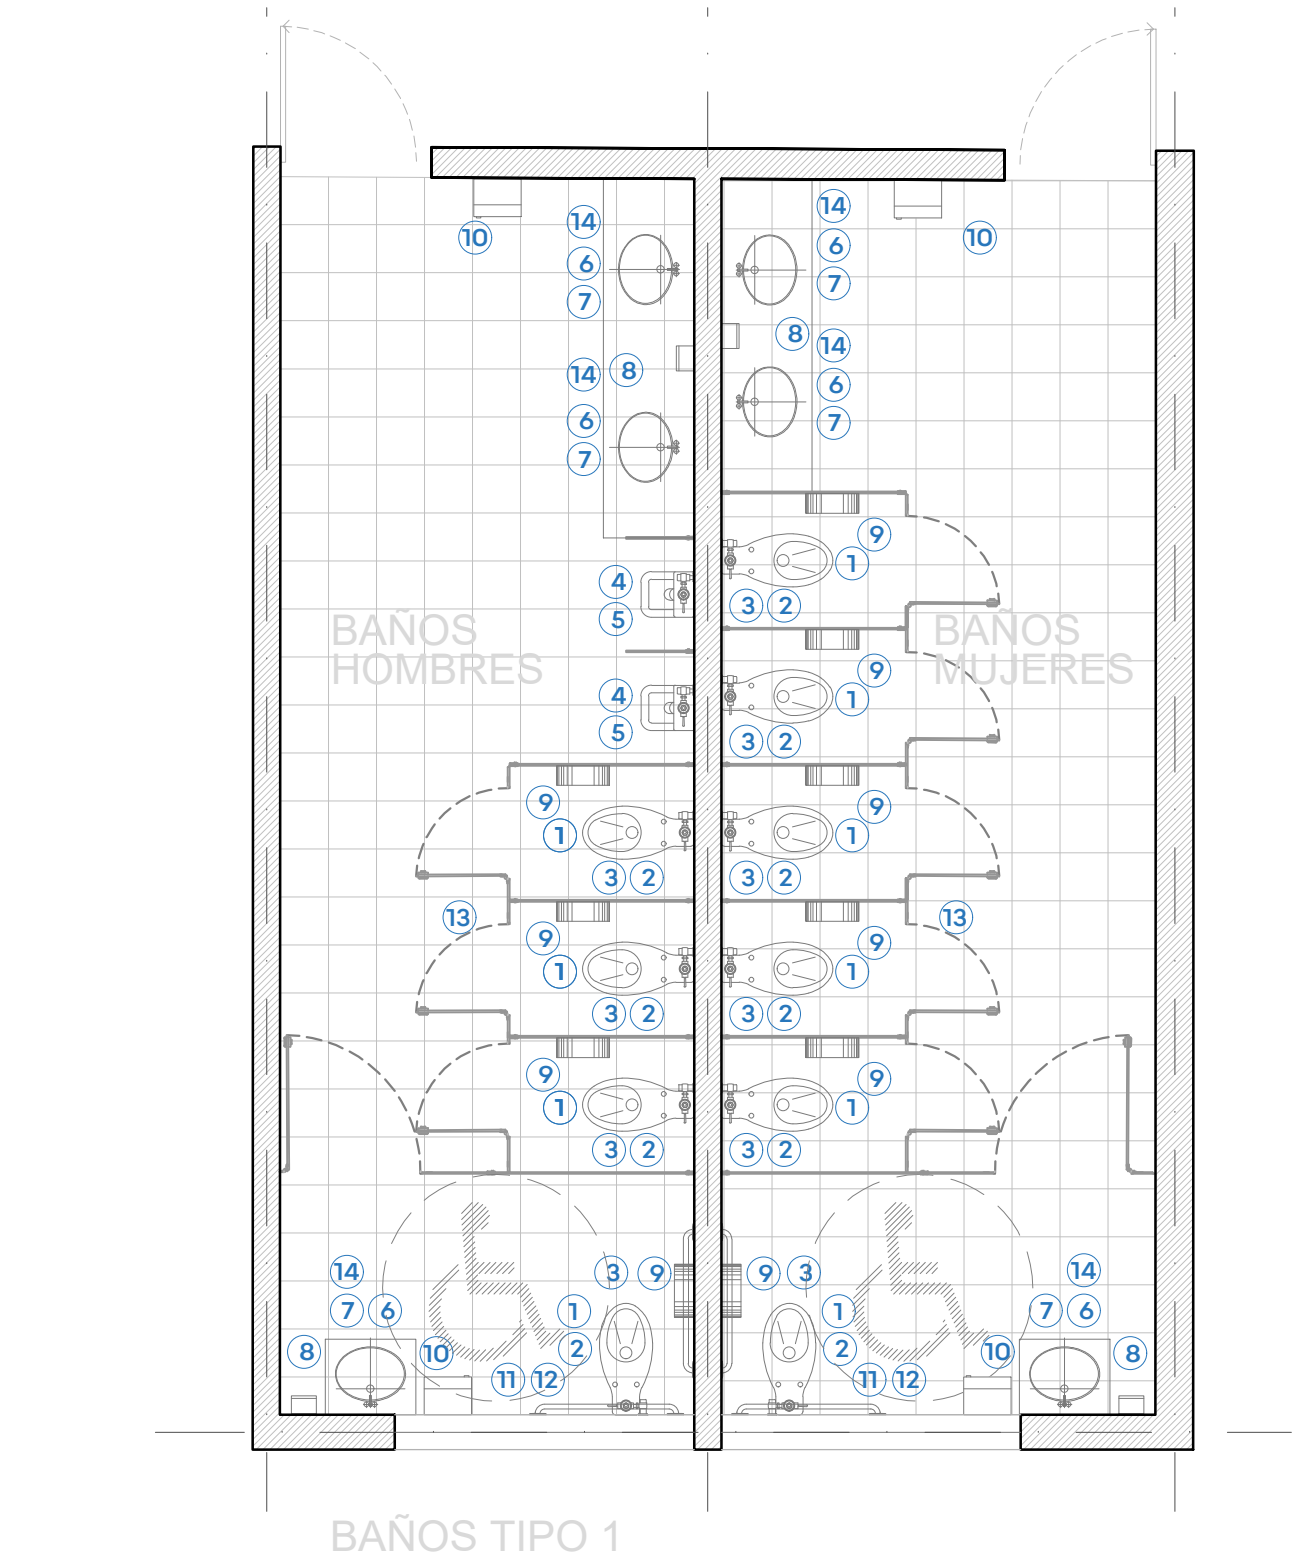


BAÑOS TIPO 1
PLANTA MOBILIARIO BAÑOS 1 Y 2
ESC. 1:50

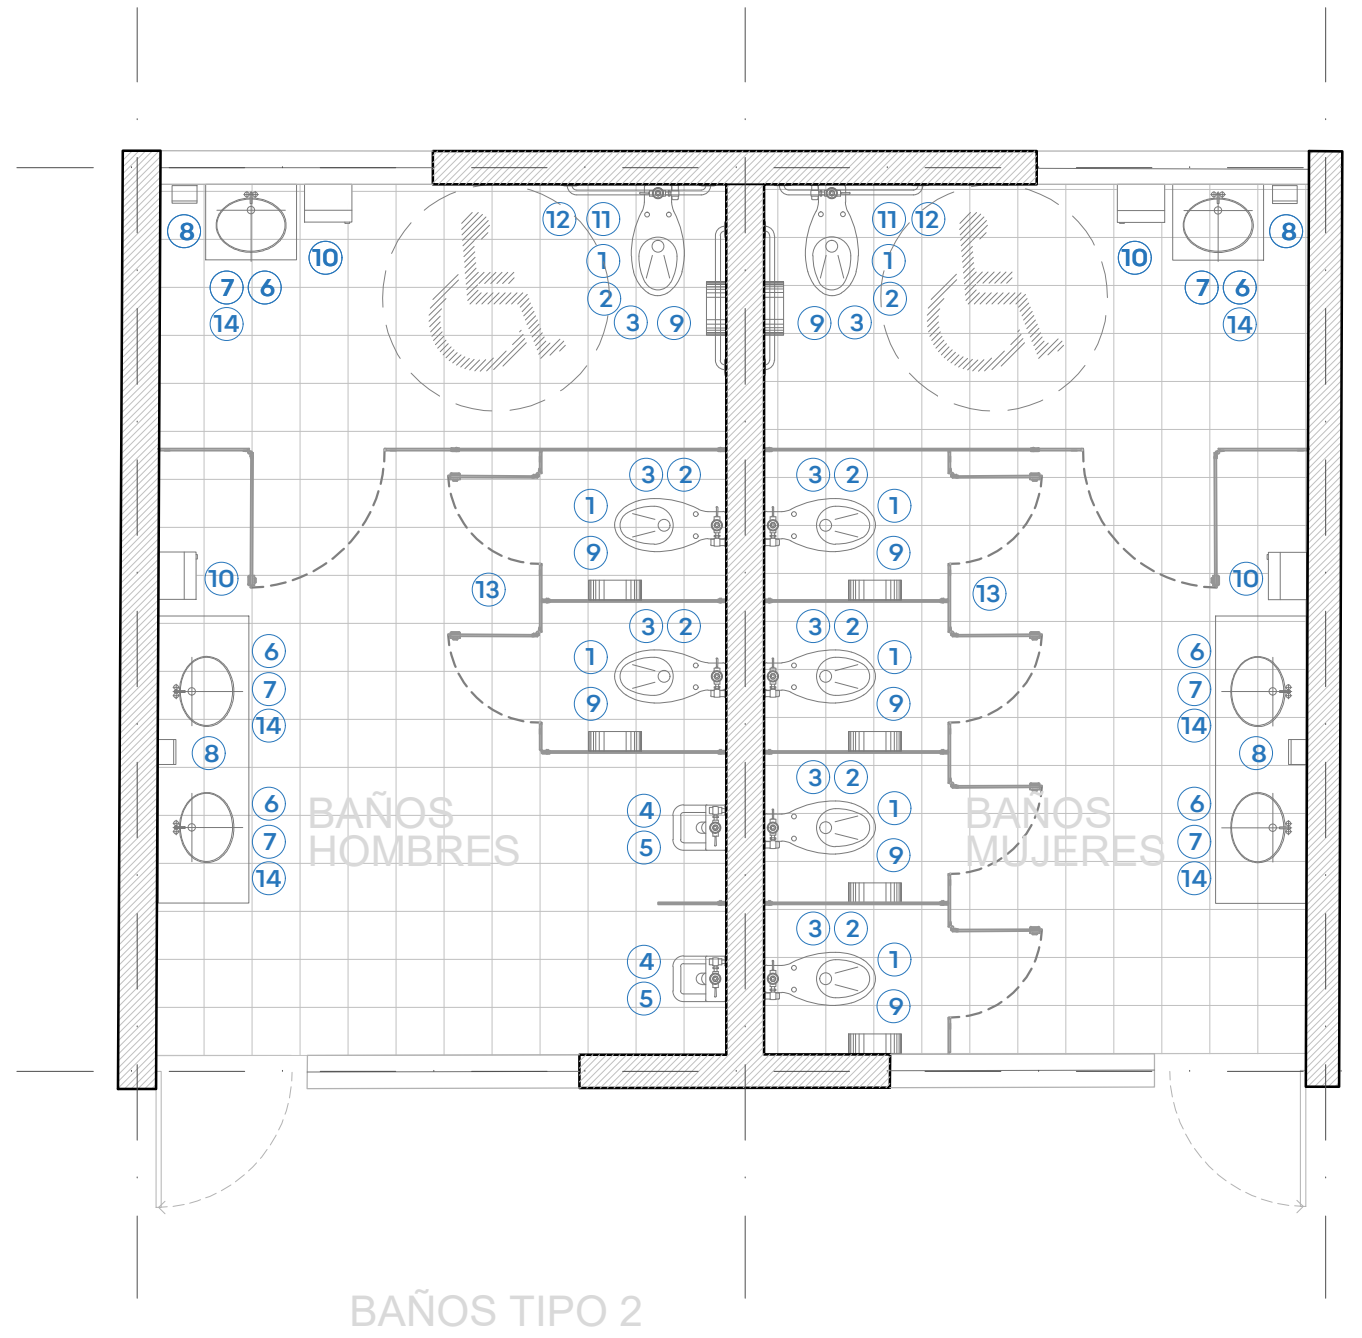

BAÑOS TIPO 2

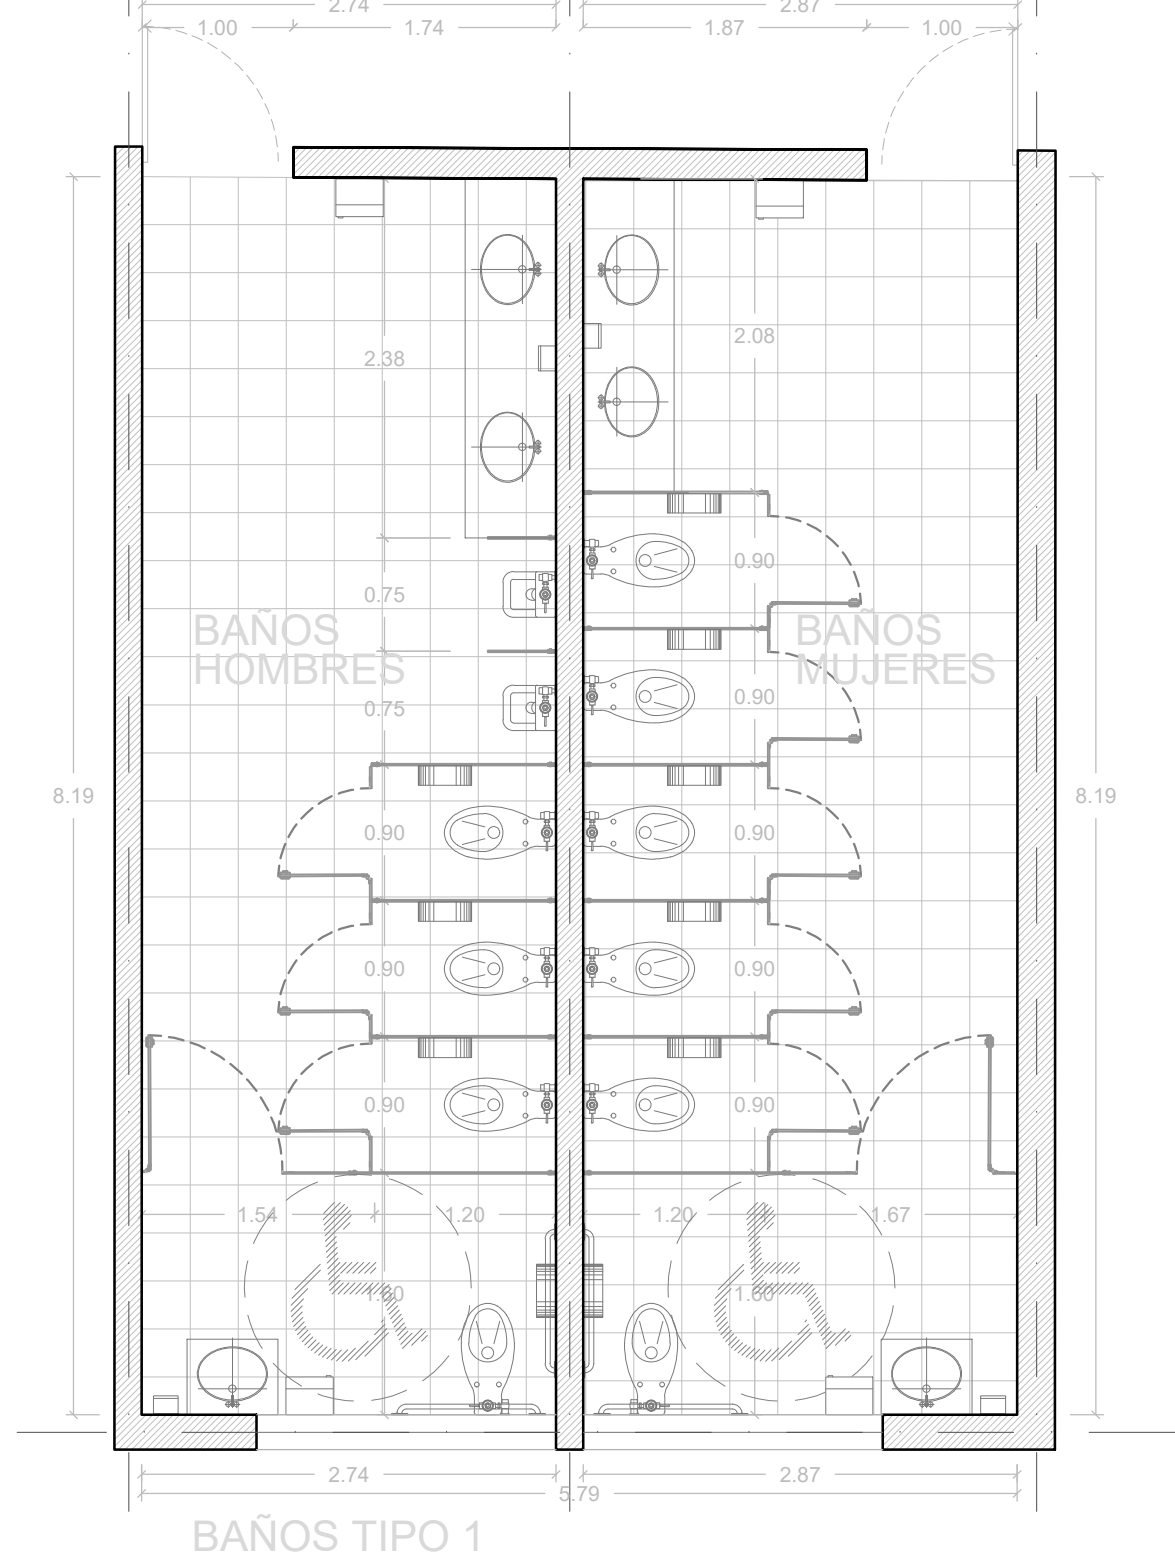


BAÑOS TIPO 1
PLANTA TRAZO BAÑOS 1 Y 2
ESC. 1:50

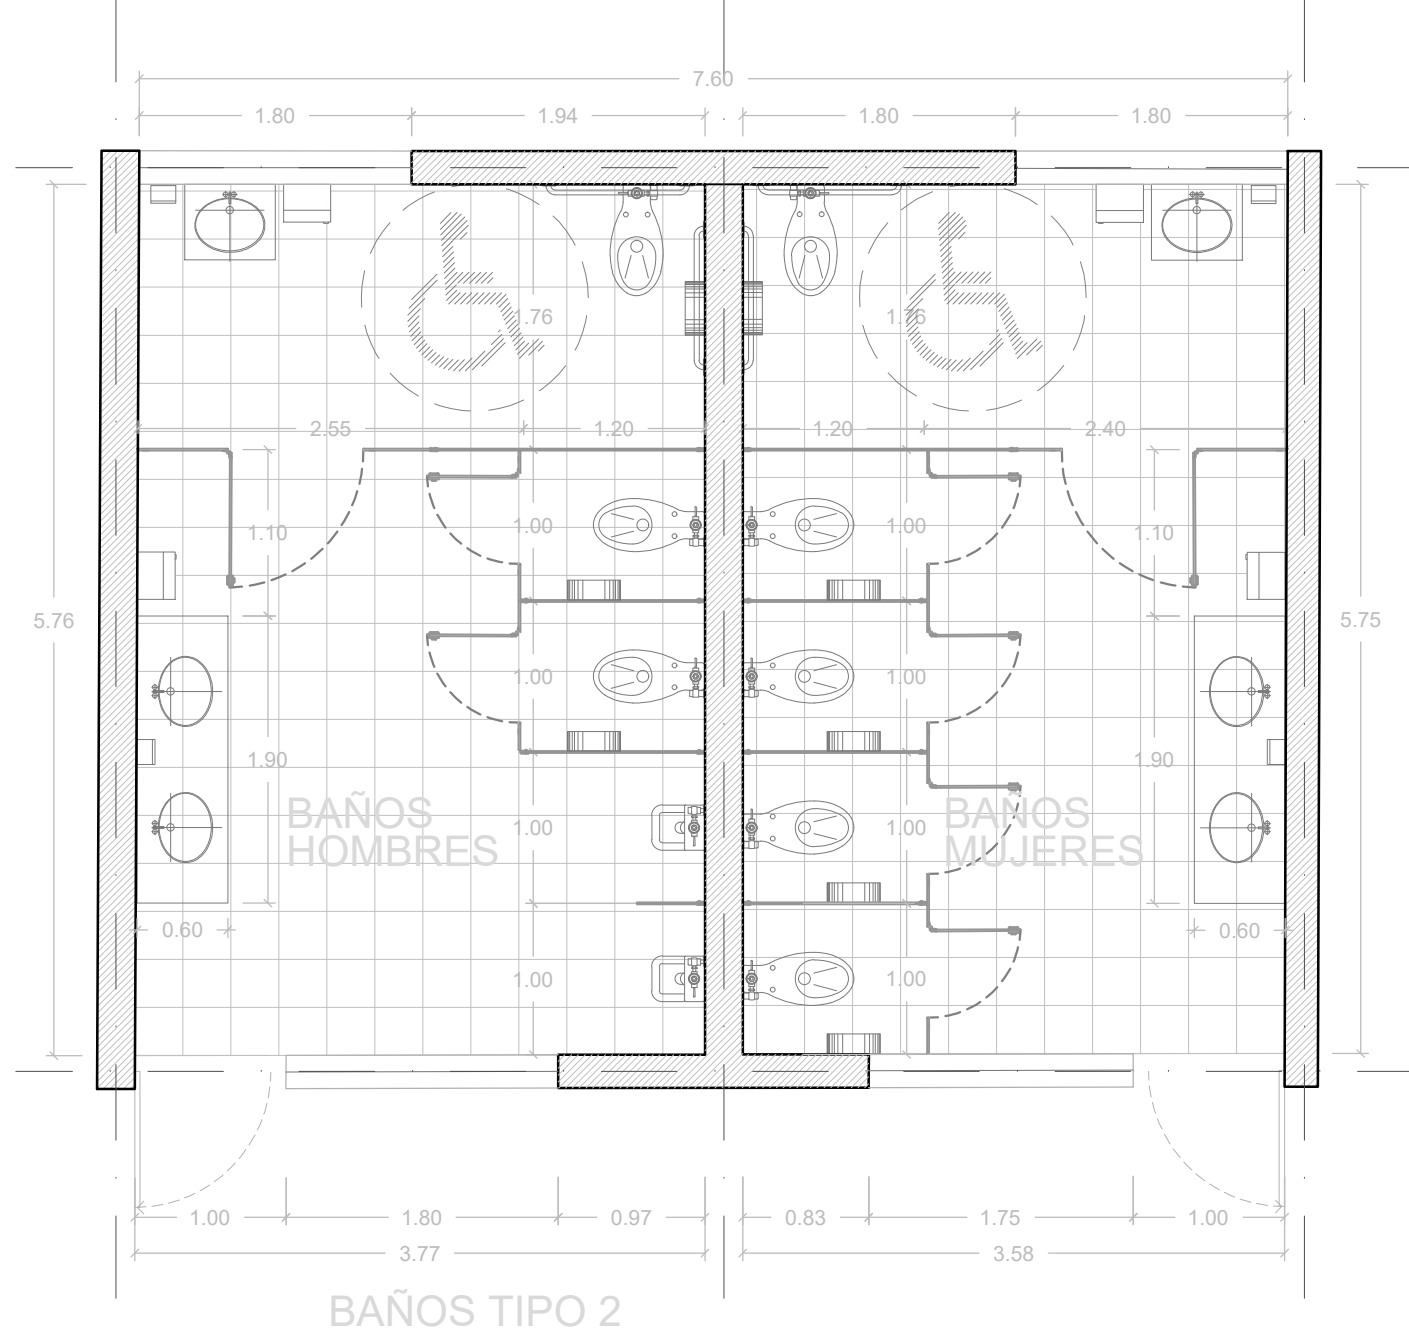

BAÑOS TIPO 2

MOBILIARIO		
Nº	DESCRIPCIÓN	CANT.
1	Inodoro American Standard olímpico flux taza el D1038 • 6 litros por descarga • Altura normal 15"	18
2	Asiento American Standard M-230 • Diseño ergonómico. Exclusivo para tazas de fluxómetro.	18
3	Fluxómetro para taza Helvex T10-32 cromo • Fluxómetro para W. C. de manija con recubrimiento antibacterial. Conexión izquierda o derecha. Palanca con recubrimiento antibacterial. Incluye adaptador para llave de retención. • Material: Latón	18
4	Mingitorio American Standard Niagara II • Cerámica porcelanizada de alto brillo • Descarga de tan solo 5 litros	4
5	Fluxómetro para Mingitorio Helvex 185-19-1 • Fluxómetro de manija para mingitorio con camisa reorientable, se acopla en muebles con spud de 19 mm. • Material: Latón	4
6	Lavabo Ovalyn American Standard • Lavabo bajo cubierta 020 • Código lavabo chico: 01124 • Código lavabo grande: 01123	12
7	Llave temporizadora a muro larga código 25.2518.21 línea Urneo • Materiales de fabricación: latón • Terminado: plomo	12


MOBILIARIO		
Nº	DESCRIPCIÓN	CANT.
8	Jabonera • Dosificador de Jabón Ac54000 • Rellenable Satinado • Marca Jofel	8
9	Papelera • Despachador de Papel Higiénico Ph52001 Blanco • Marca Jofel	18
10	Porta toallas Dispensador de Toallas Jofel PT61010 Altera de Palanca Transparente/gris	8
11	Barra Recta de 36" (91cm) Código 7311-0, incluye: accesorios de fijación	8
12	Gancho para Muletas Código 7705-2, incluye: accesorios de fijación	4
13	MAMPARAS • Mampara sanitaria Modelo Estándar FENOTEK® a base de compacto fenólico y herrajes de acero inoxidable color S.M.A.	43ML
14	Espejo rectangular de 0.60 x 1.10 mts Espejo rectangular de 0.60 x 0.85 mts	10 2

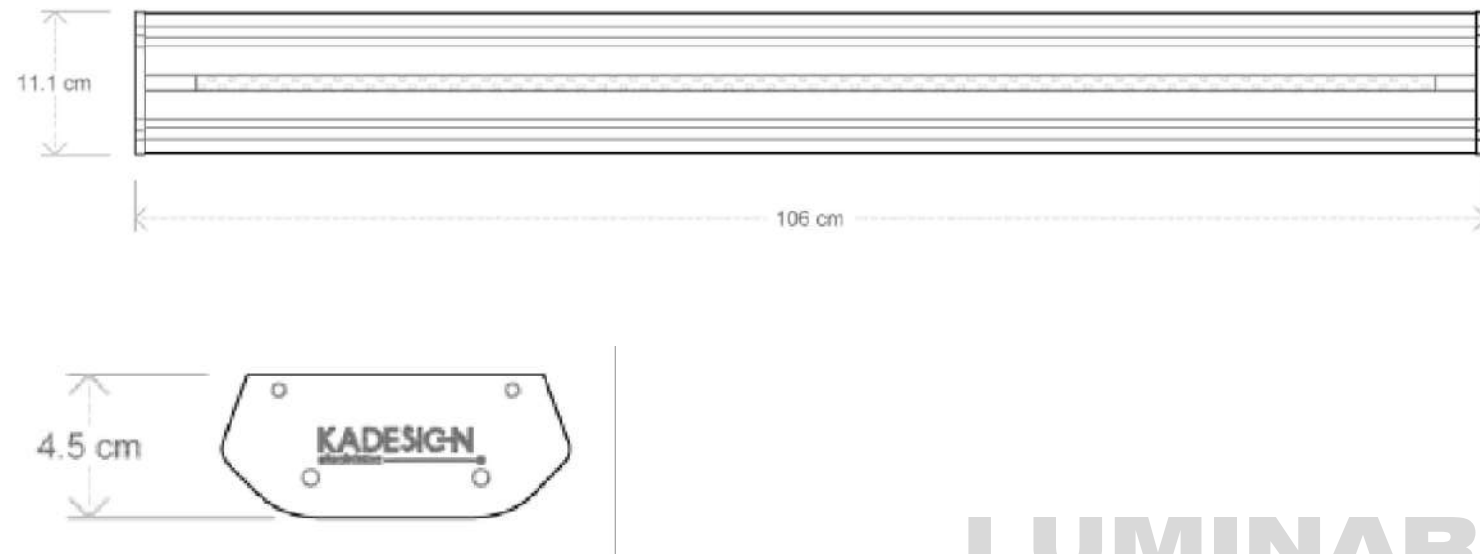

DATOS TÉCNICOS		Longitud	Accesorio	Sobreponer
TECNOLOGÍA	LED			
PRODUCTO	CDA-E 18	CDA-E 25	CDA-E 35	CDA-E 50
POTENCIA DE LÍNEA	18W	25W	35W	50W
EFICIENCIA	112lm/W	125lm/W	112lm/W	125lm/W
FLUJO LUMINOSO	2,016lm	3,125lm	3,920lm	6,250lm
DISTORSIÓN ARMÓNICA (THDI)	<5%	<7.5%	<7.5%	<7.5%
TEMPERATURA DE COLOR	5,000 K			
ÍNDICE DE RENDIMIENTO DE COLOR	>84			
FACTOR DE POTENCIA	0.98			
VOLTAJE DE OPERACIÓN	120 - 277 VCA, 60 HZ			
DIMENSIONES	53.5 x 11 x 4.5 cm		106 x 11 x 4.5 cm	
TIPO DE MONTAJE	Colgante o Sobreponer			
COLOR EXTERIOR	Gris anodizado natural			
VIDA NOMINAL L70*	60,000hrs			
GARANTÍA*	5 años			


LUMINARIA BAÑOS

- Patas de nivelación con taquete metálico de 5/8"
- Refuerzos con barras redondas de 1 1/4" de acero inoxidable unidos con tubo calibre 16 de acero tipo 304 de 1" diámetro
- Todos los herrajes y accesorios de lámina de acero inoxidable, tipo 304 acabado p3 pvc, calibre 14, calibre 12 y redondeo de 1/2"
- Materiales de fijación como tornillos, pijas, tuercas, rondanas, varilla roscada y taquete expansor con acabado galvanizado.

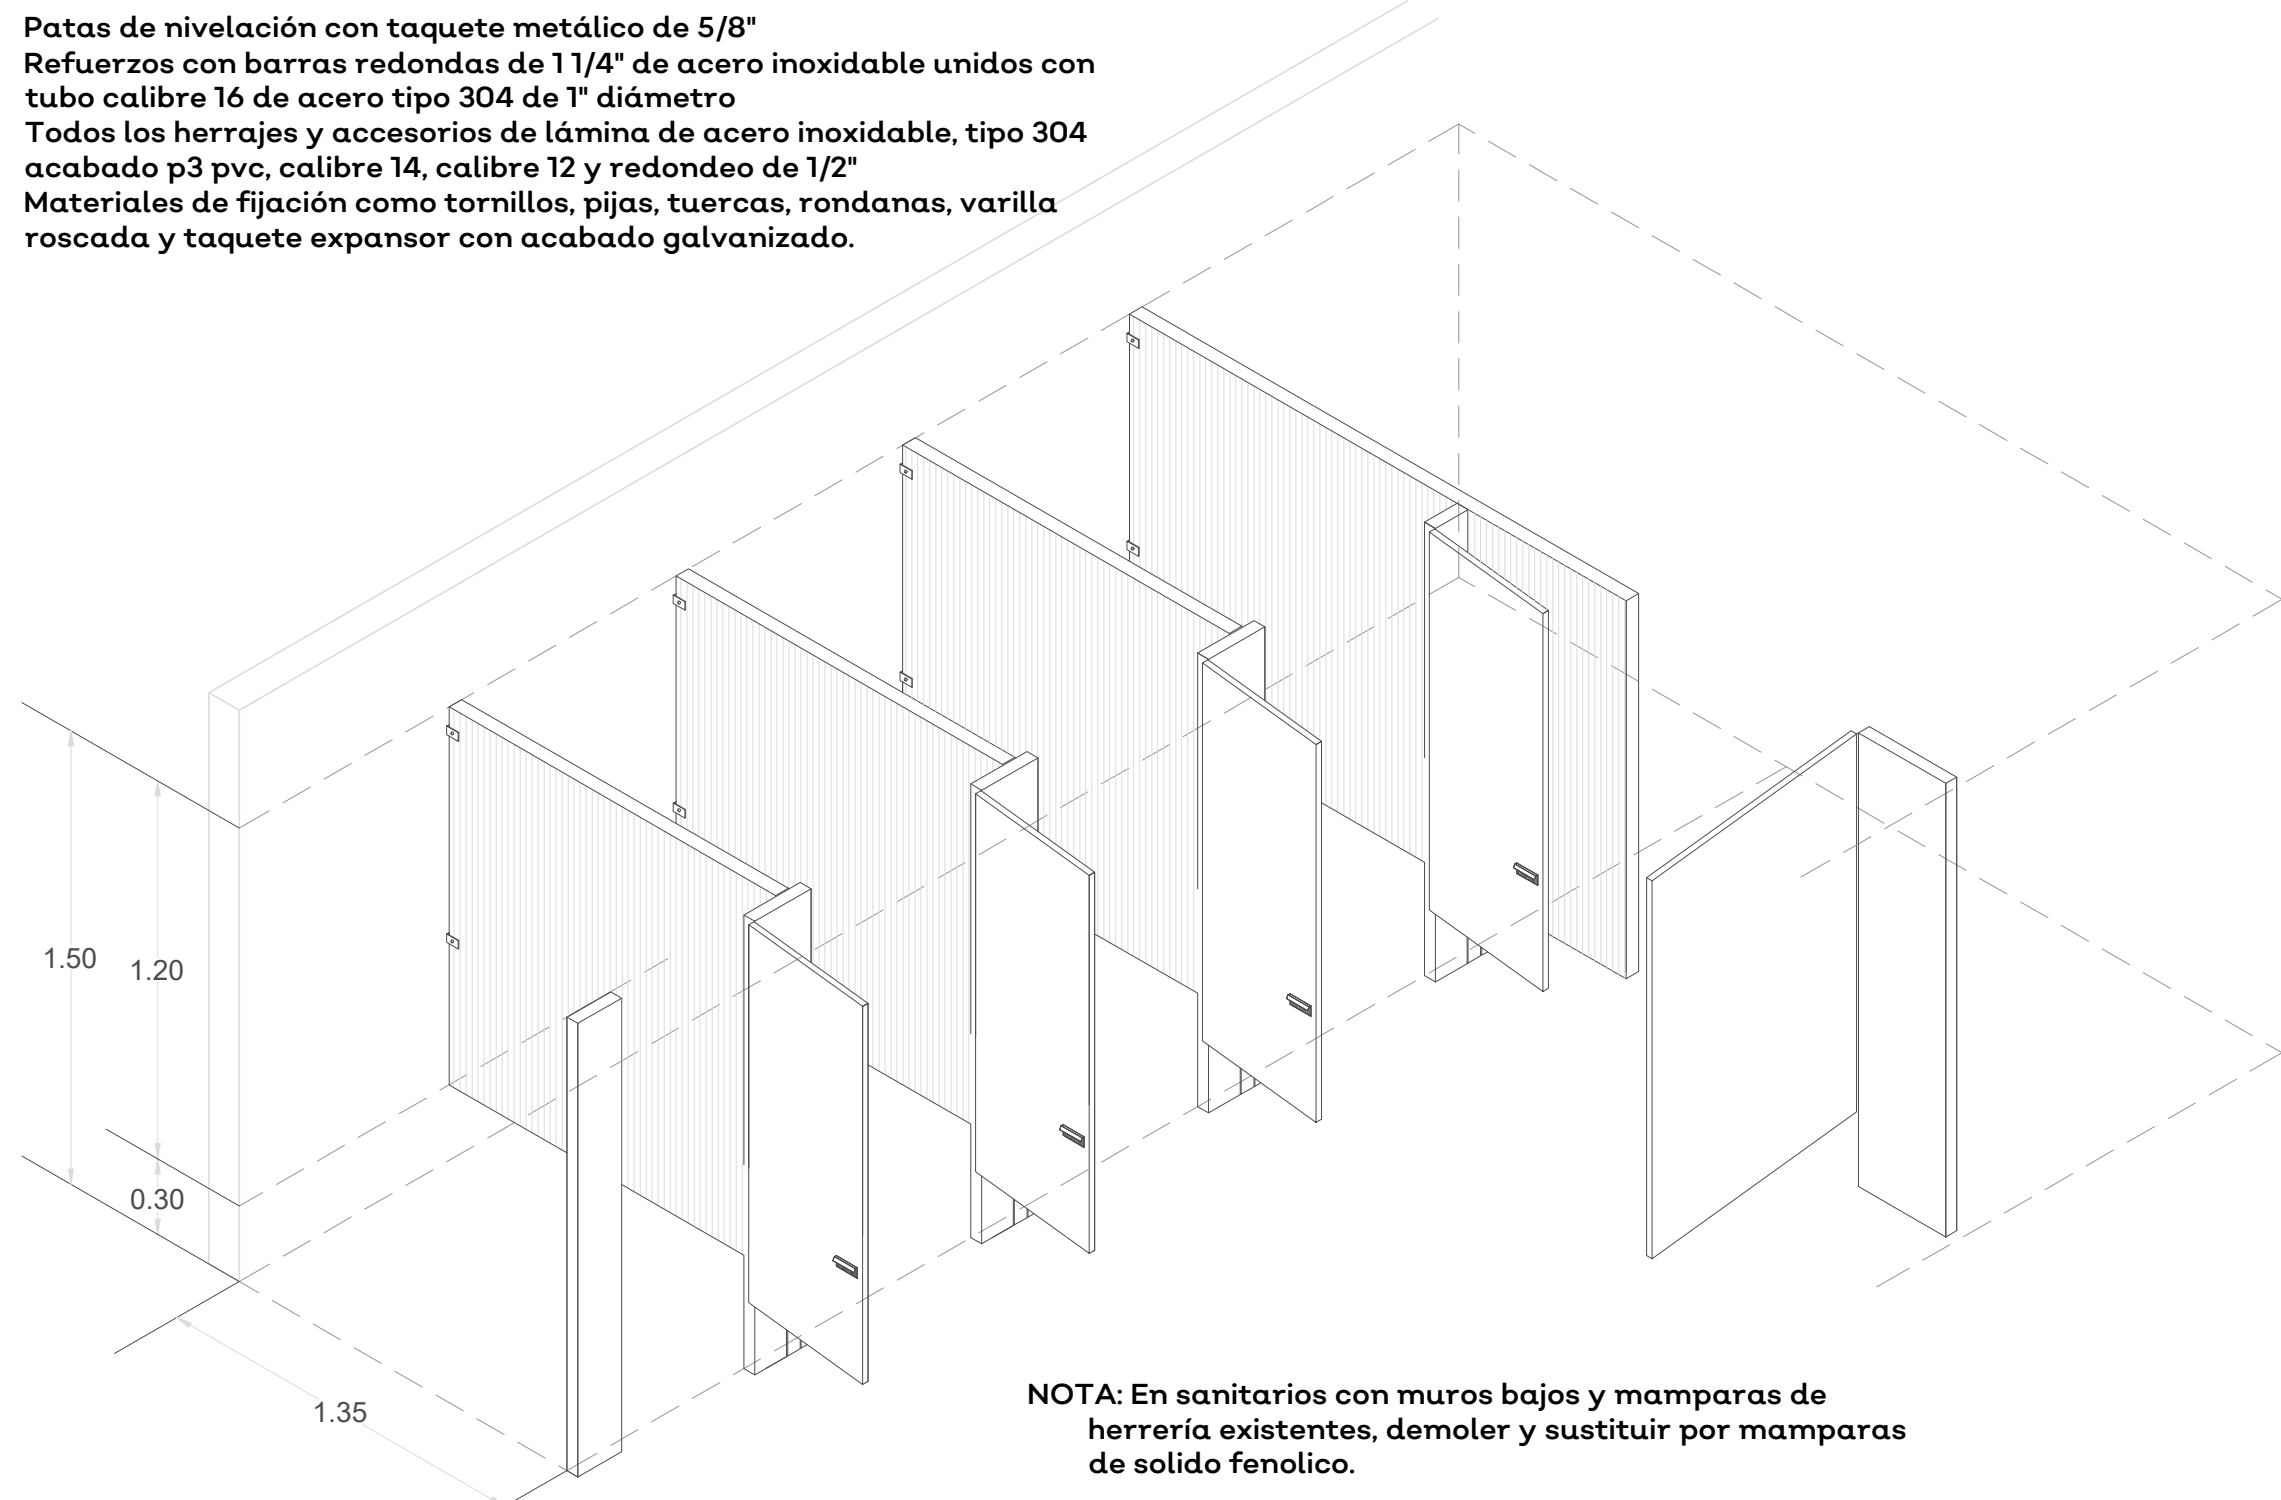

NOTA: En sanitarios con muros bajos y mamparas de herrera existentes, demoler y sustituir por mamparas de solido fenólico.

ACCESORIOS BAÑOS

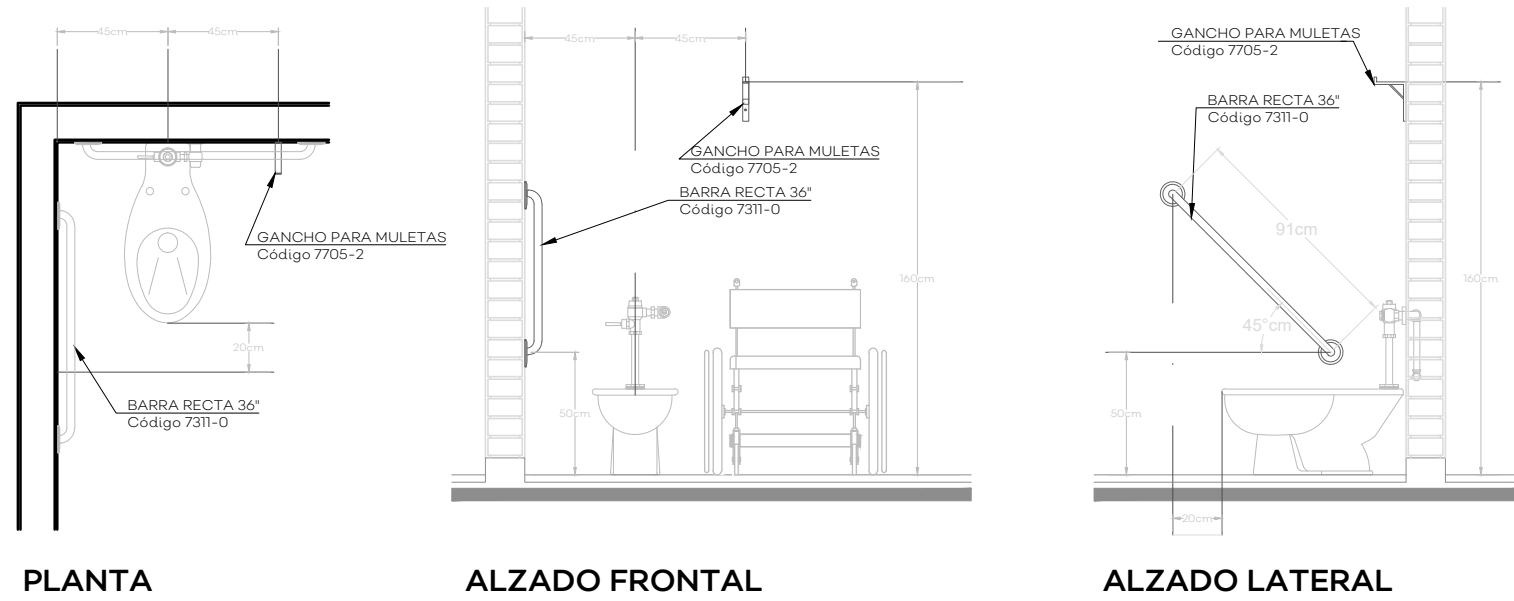

PLANTA ALZADO FRONTAL ALZADO LATERAL


Marca: Interceramic
Modelo: Niza
Formato: 33X33cm
Color: Ivory
Acabado: Mate
Ubicación: Piso
Junta del mismo color del cerámico.




Marca: Interceramic
Modelo: Spa white glossy
Formato: 30X60cm, rectificado
Acomodo Vertical a Hueso
Junteador sin arena color plata
Ubicación: Muros



PISOS Y AZULEJOS

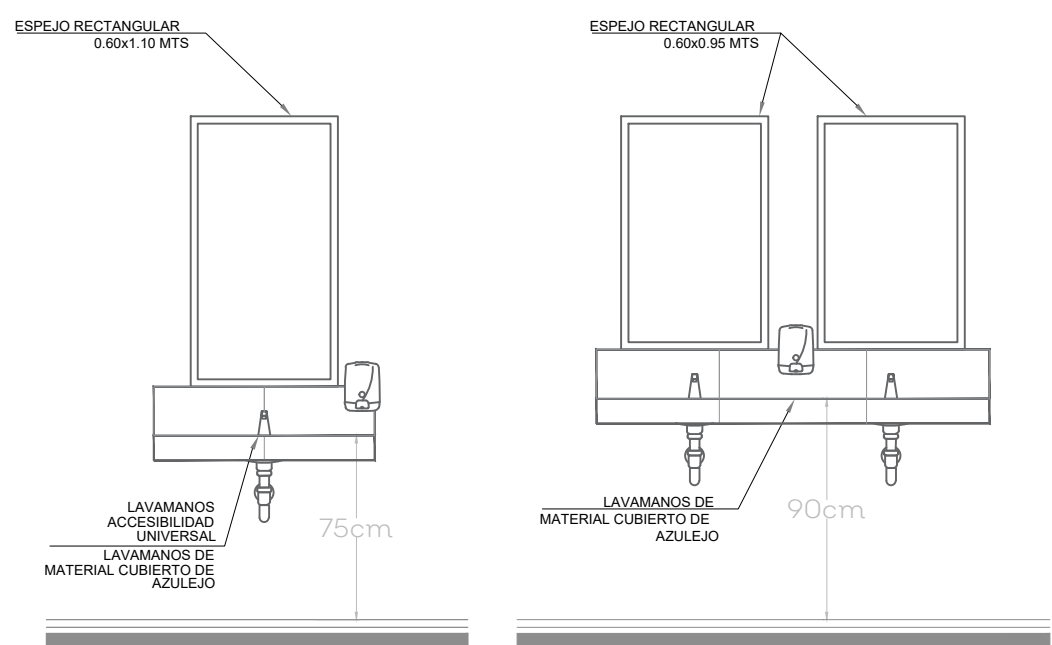

ALZADOS BARRAS BAÑOS

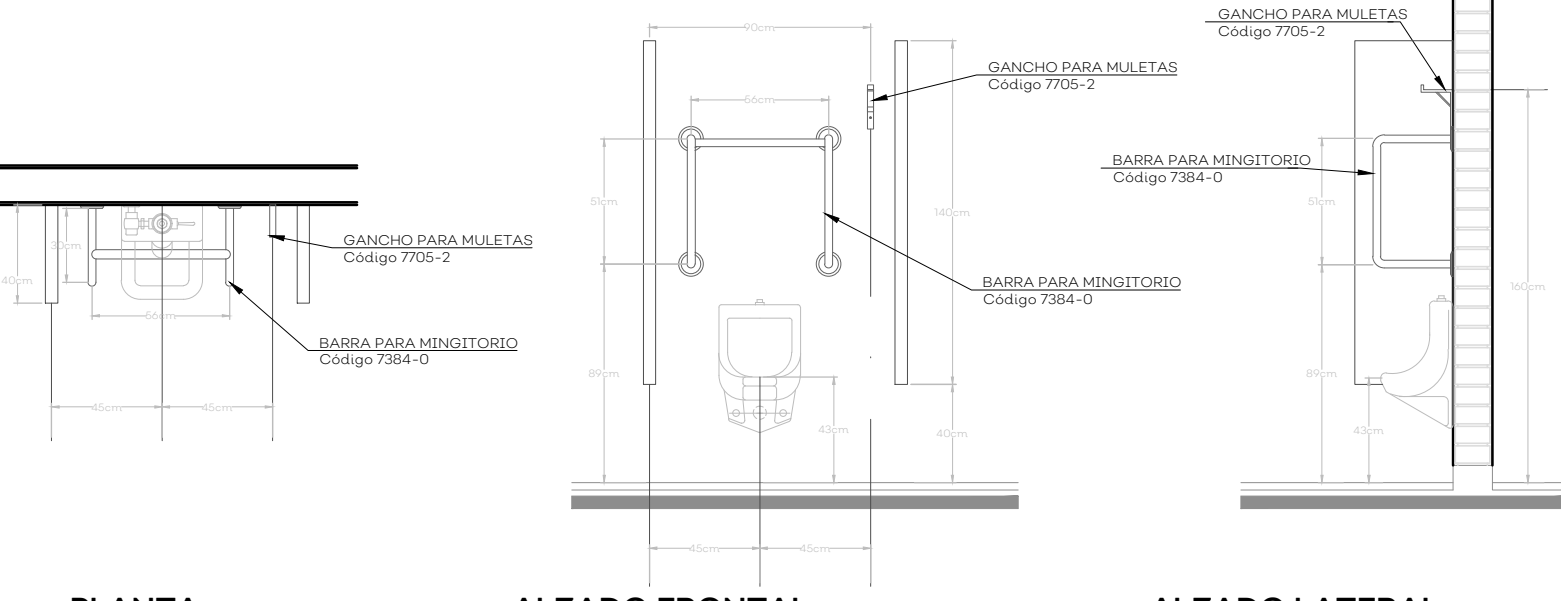

PLANTA ALZADO FRONTAL ALZADO LATERAL

DETALLES BARRAS BAÑOS

S/E

ALZADOS BARRAS BAÑOS

S/E

ISOMETRICO BAÑOS

S/E

UBICACIÓN

Av. Artesanos 4076

NOTAS:

AUTORIZACIÓN:

Ing. Salvador Hernández Jiménez
Director General de Proyectos de Ingeniería

DATOS GENERALES

Localización: Av. Artesanos 4076, Col. Huentitán El Alto
Municipio: Guadalajara, Jalisco

PROYECTO:

Rehabilitación de primaria Severo Díaz Galindo
CCT14DPR0373P, municipio de Guadalajara, Jalisco.

CONTENIDO:

DETALLE DE BAÑOS PROPUESTOS


ESCALA: INDICADA

FECHA: JUN. 2020


CLAVE DE PLANO: DET-01

Infraestructura y Obra Pública


S I O P - E - E C C R - O B - L P - 2 7 7 - 2 0 2 0

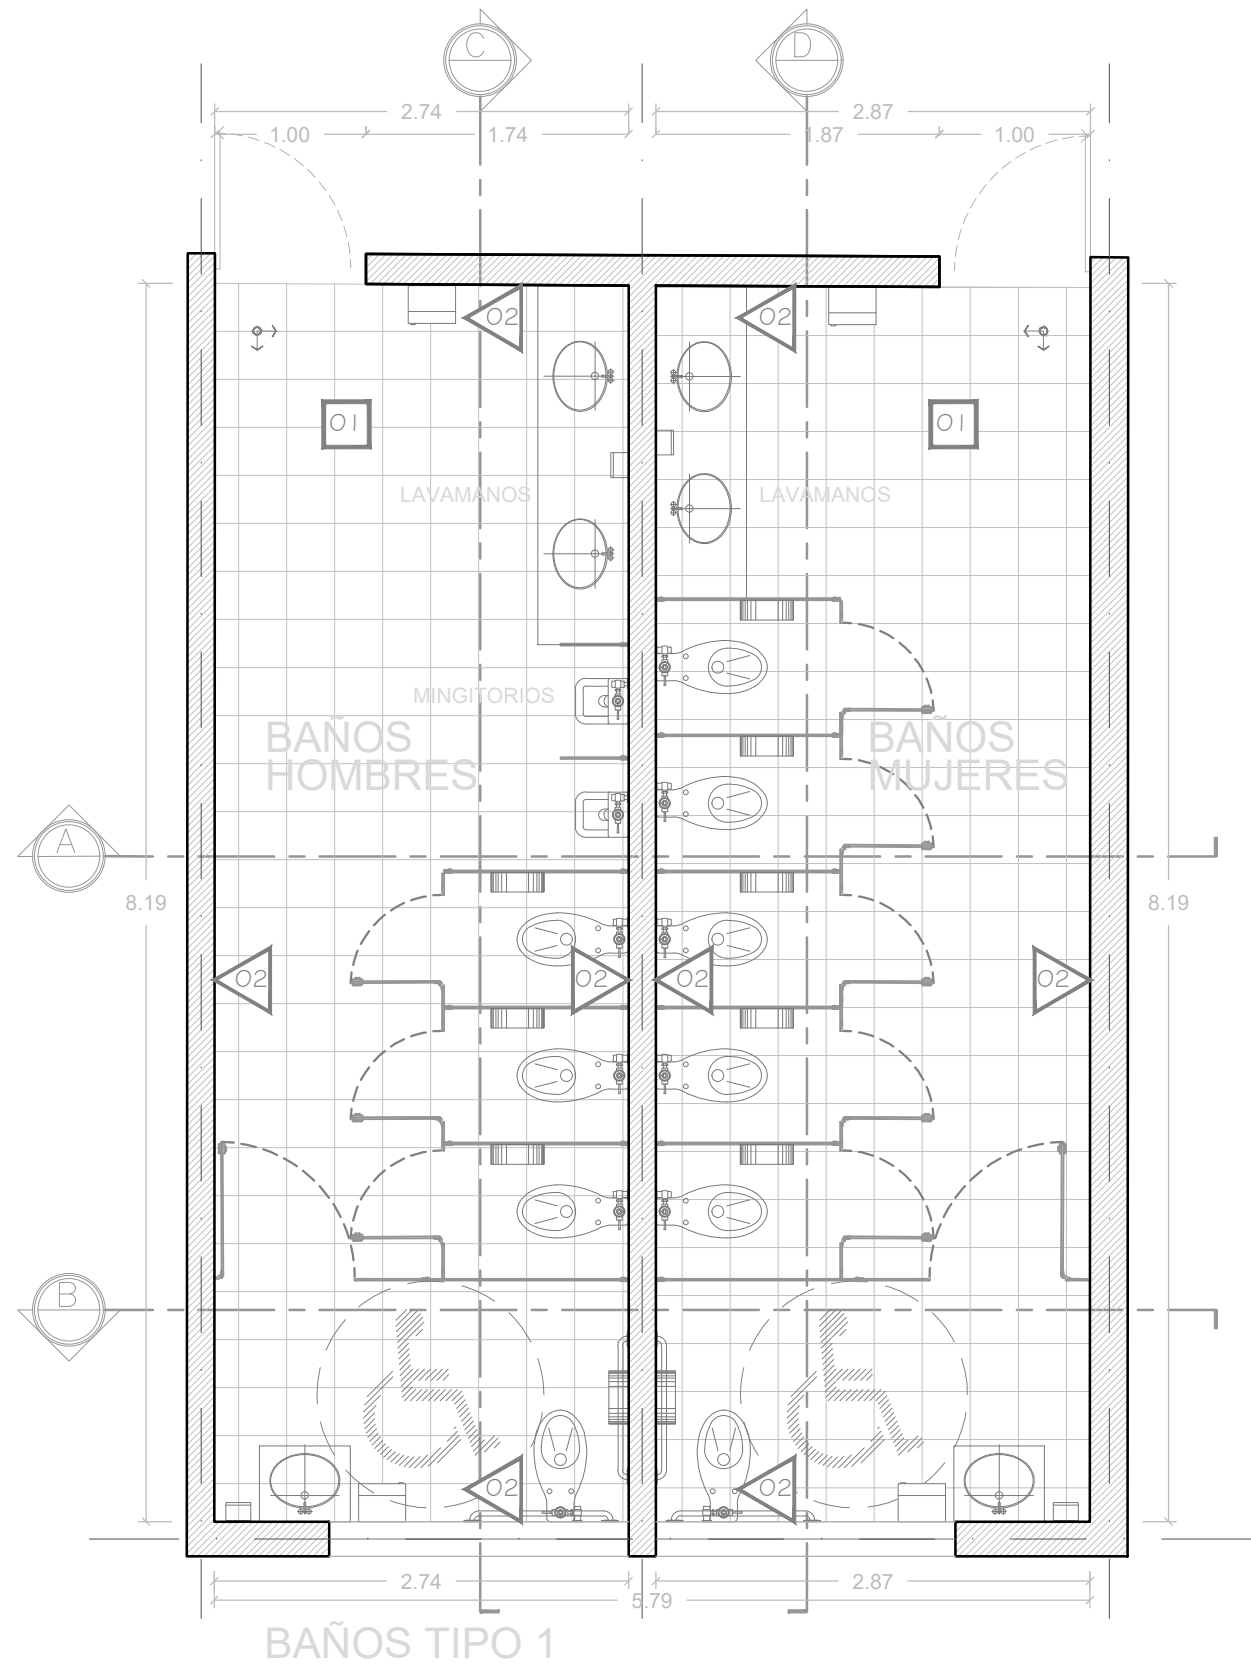


PLANTA TRAZO BAÑOS 1
ESC. 1:50

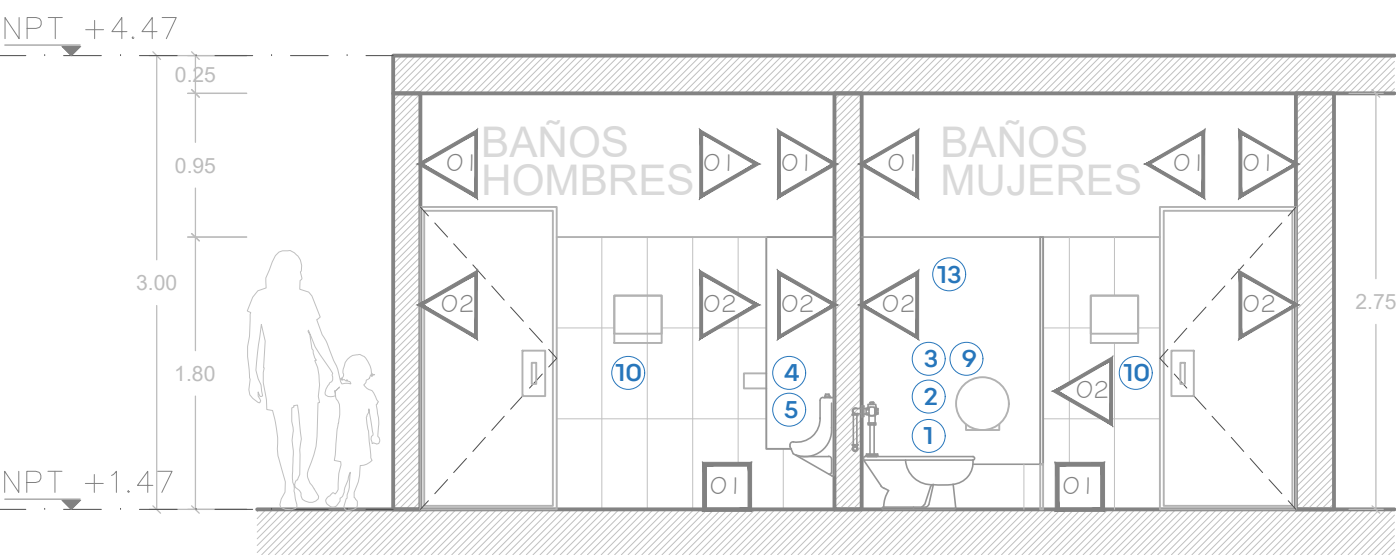


SECCIÓN A-A
ESC. 1:50

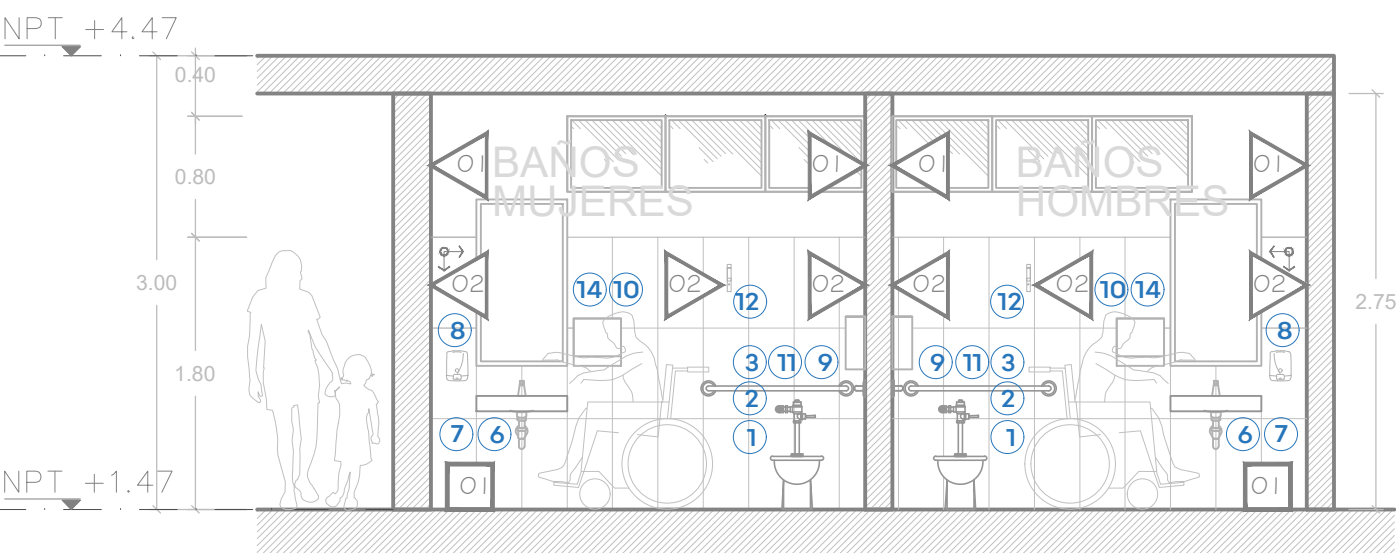

SECCIÓN B-B
ESC. 1:50

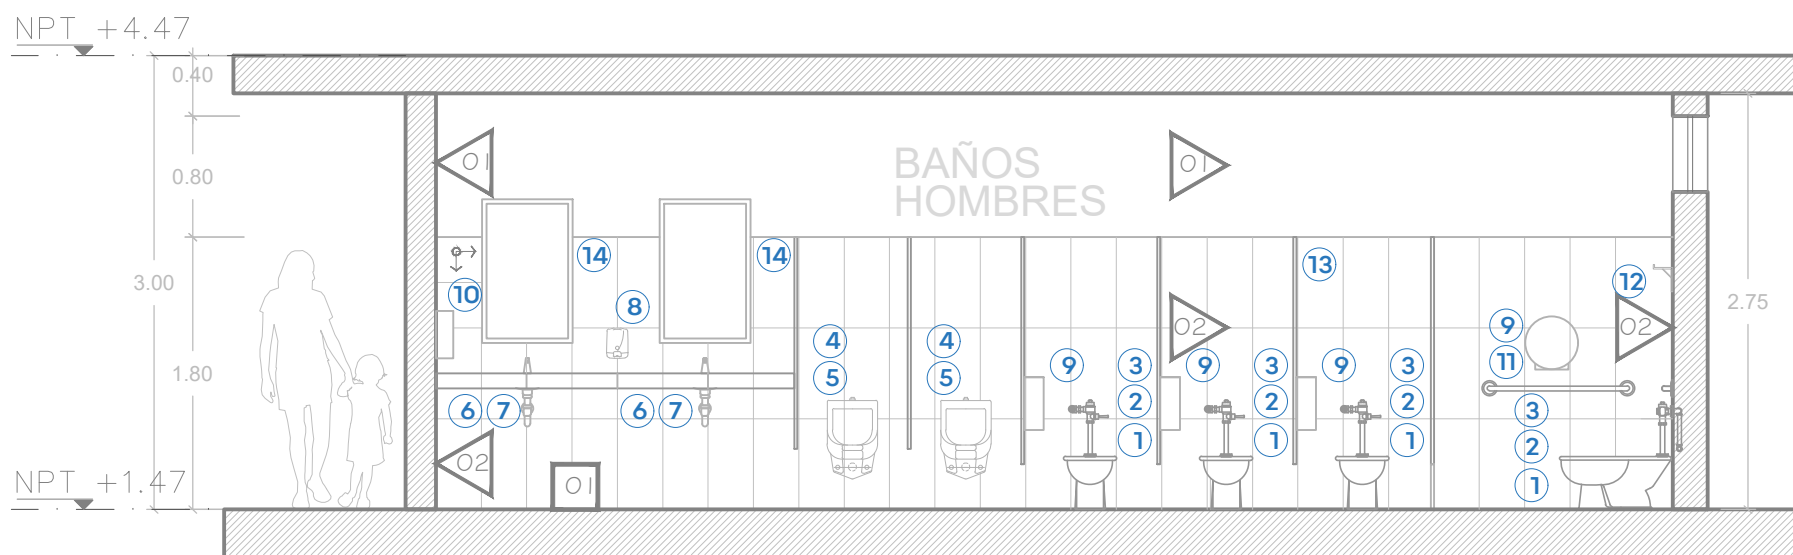

SECCIÓN C-C
ESC. 1:50

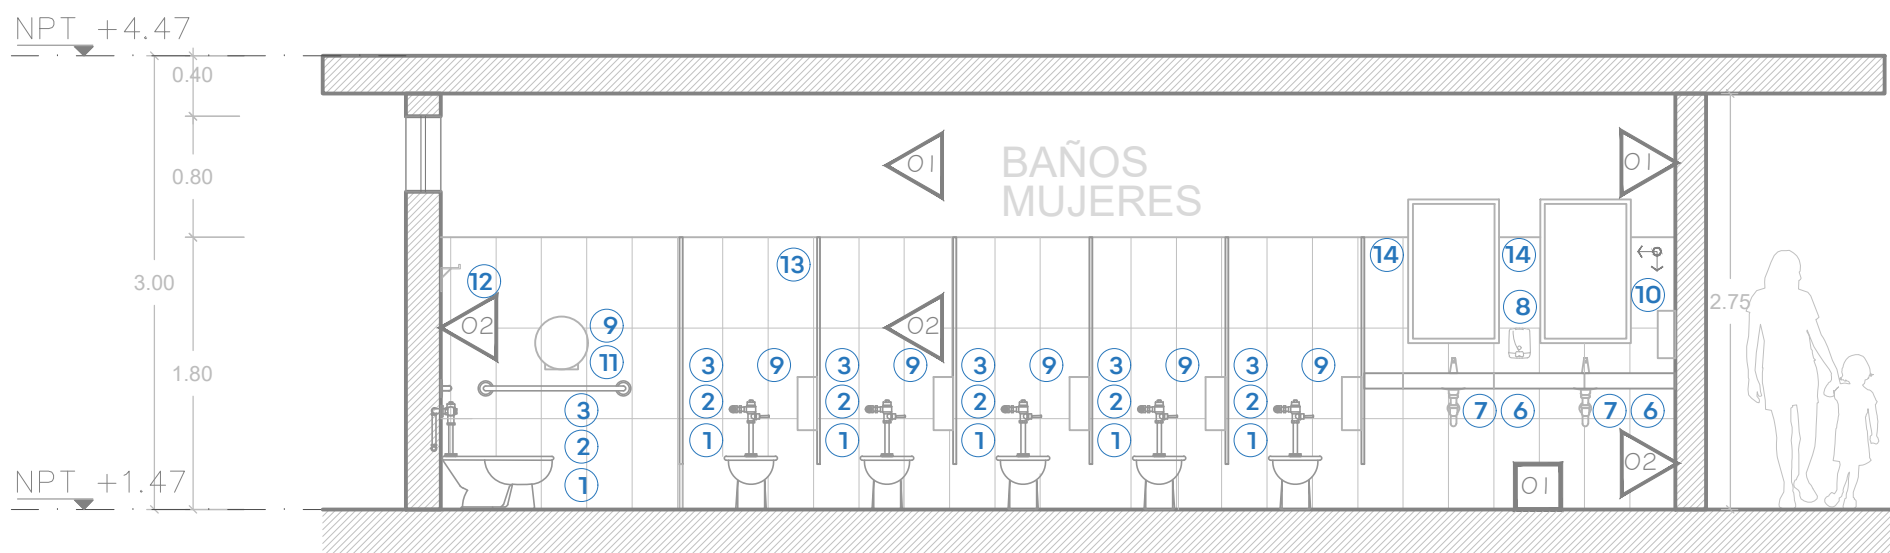

SECCIÓN D-D
ESC. 1:50

MOBILIARIO		
Nº	DESCRIPCIÓN	CANT.
1	Inodoro American Standard olímpico flux taza el 01038 • 6 litros por descarga • Altura normal 12"	18
2	Asiento American Standard M-230 • Diseño ergonómico, Exclusivo para tazas de fluxómetro.	18
3	Fluxómetro para taza Helvex 110-32 cromo • Fluxómetro para W. C. de manija con recubrimiento antibacterial, Conexión izquierda o derecha, Palanca con recubrimiento antibacterial. • Incluye adaptador para llave de retención. • Material: Latón	18
4	Mingitorio American Standard Niagara II • Cerámica porcelanizada de alto brillo • Descarga de tan solo 5 litros	4
5	Fluxómetro para Mingitorio Helvex 185-19-1 • Fluxómetro de manija para mingitorio con camisa recortable, se acopla en muebles con spud de 19 mm. • Material: Latón	4
6	Lavabo Ovalyn American Standard • Lavabo bajo cubierta 020 • Código lavabo chico: 01124 • Código lavabo grande: 01123	12
7	Llave temporizadora a muro larga código 25.2518.21 línea Urrea • Materiales de fabricación: latón • Terminado: plomo	12

ACCESORIOS BAÑOS




Marca: Interceramic
Modelo: Niza
Formato: 33X33cm
Color: Ivory
Acabado: Mate
Ubicación: Piso
Junta del mismo color del cerámico.



Marca: Interceramic
Modelo: Spa white glossy
Formato: 30X60cm, rectificado
Acomodo Vertical a Hueso
Junteador sin arena color plata
Ubicación: Muros

PISOS Y AZULEJOS

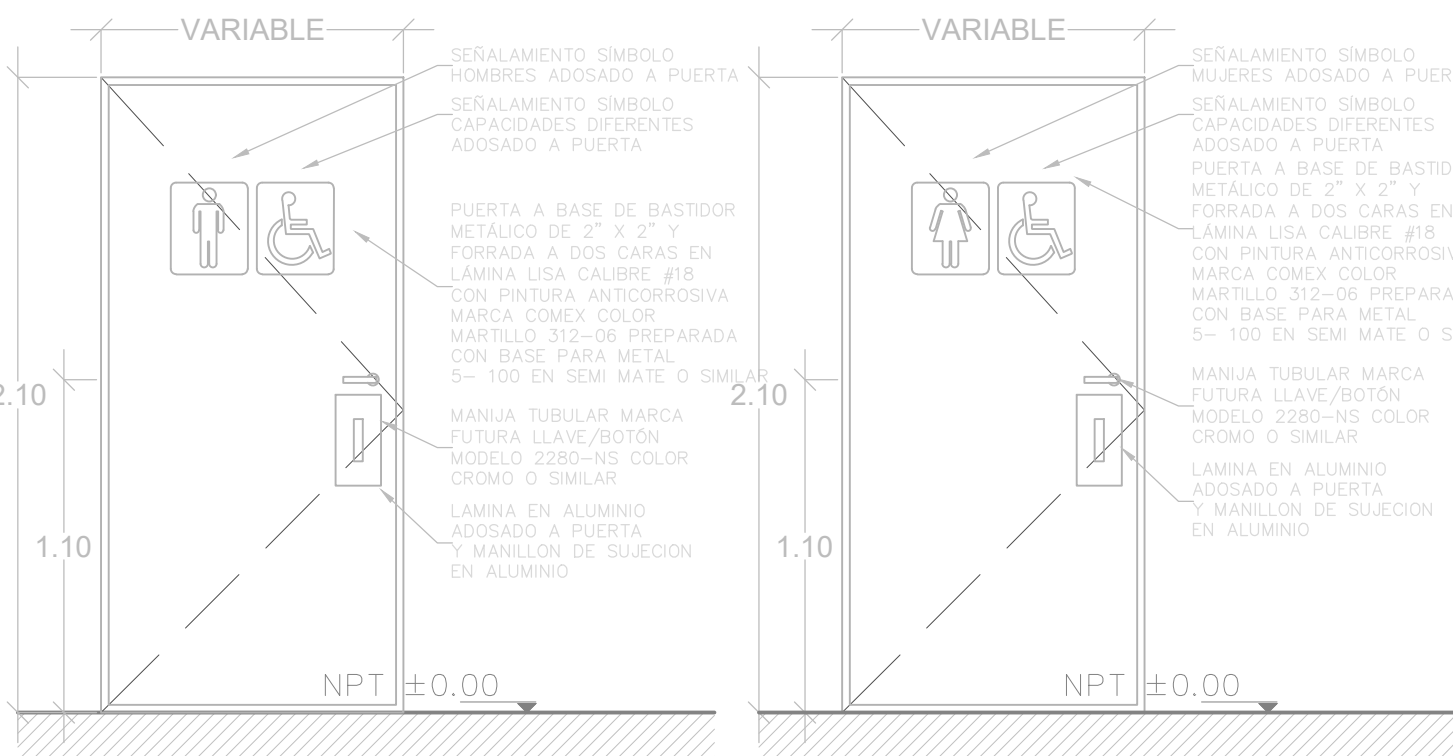

DETALLE PUERTAS
ESC. 1:25


MOBILIARIO		
Nº	DESCRIPCIÓN	CANT.
8	Jabonera • Dosificador de Jabón Ac54000 • Rellenable Satinado • Marca Jofel	8
9	Papelera • Despachador de Papel Higiénico Ph52001 Blanco • Marca Jofel	18
10	Porta toallas • Dispensador de Toallas Jofel PT61010 Altera de Palanca Transparente/gris	8
11	Barra Recta de 36" (91cm) Código 7311-0, incluye: accesorios de fijación	8
12	Gancho para Muletas Código 7705-2, incluye: accesorios de fijación	4
13	MAMPARAS • Mampara sanitaria Modelo Estándar FENOTEK® a base de compacto fenólico y herrajes de acero inoxidable color S.M.A.	43ML
14	Espejo rectangular de 0.60 x 1.10 mts Espejo rectangular de 0.60 x 0.85 mts	10 2




NOTAS:

LISTADO DE ACABADOS	
MUROS	
01	RESANE Y/O SUTITUION DE APLANADOS EN MAL ESTADO CON MORTERO CEM-ARENA PROP 1:4 ACABADO PULIDO O APALLADO CON DOS MANOS DE PINTURA VINILICA. S.M.A.
02	LOSETA CERAMICA PARA MURO DE 30X60 MCA. INTERCERAMIC MOD. SPA WHITE GLOSSY ACOMODO VERTICAL A HUESO HASTA 1.80M DE ALTURA, JUNTEADOR SIN AENA COLOR PLATA.
PISOS	
01	COLOCACION DE LOSETA CERAMICA MCA. INTERCERAMIC MOD. STONE WALK DE 60 X 60 RECTIFICADO, COLOR MARFIL, ACABADO MATE.
02	ARRANQUE DEL DESPIECE
HERRERIA	
01	VIDRIO 6MM COLOR NATURAL CON PELICULA ANTIASILLABLE EN VENTANERIA DE SANITARIOS


AUTORIZACIÓN:		
Ing. Salvador Hernández Jiménez Director General de Proyectos de Ingeniería		
DATOS GENERALES		
Localización: Av. Artesanos 4076, Col. Huentitán El Alto Municipio: Guadalajara, Jalisco		
PROYECTO:		
Rehabilitación de primaria Severo Díaz Galindo CCT14DPR0373P, municipio de Guadalajara, Jalisco.		
CONTENIDO:		
DETALLE DE BAÑOS PROPUESTOS TIPO 1		
ESCALA:	FECHA:	CLAVE DE PLANO:
INDICADA	JUN. 2020	DET-01.1
 Infraestructura y Obra Pública		

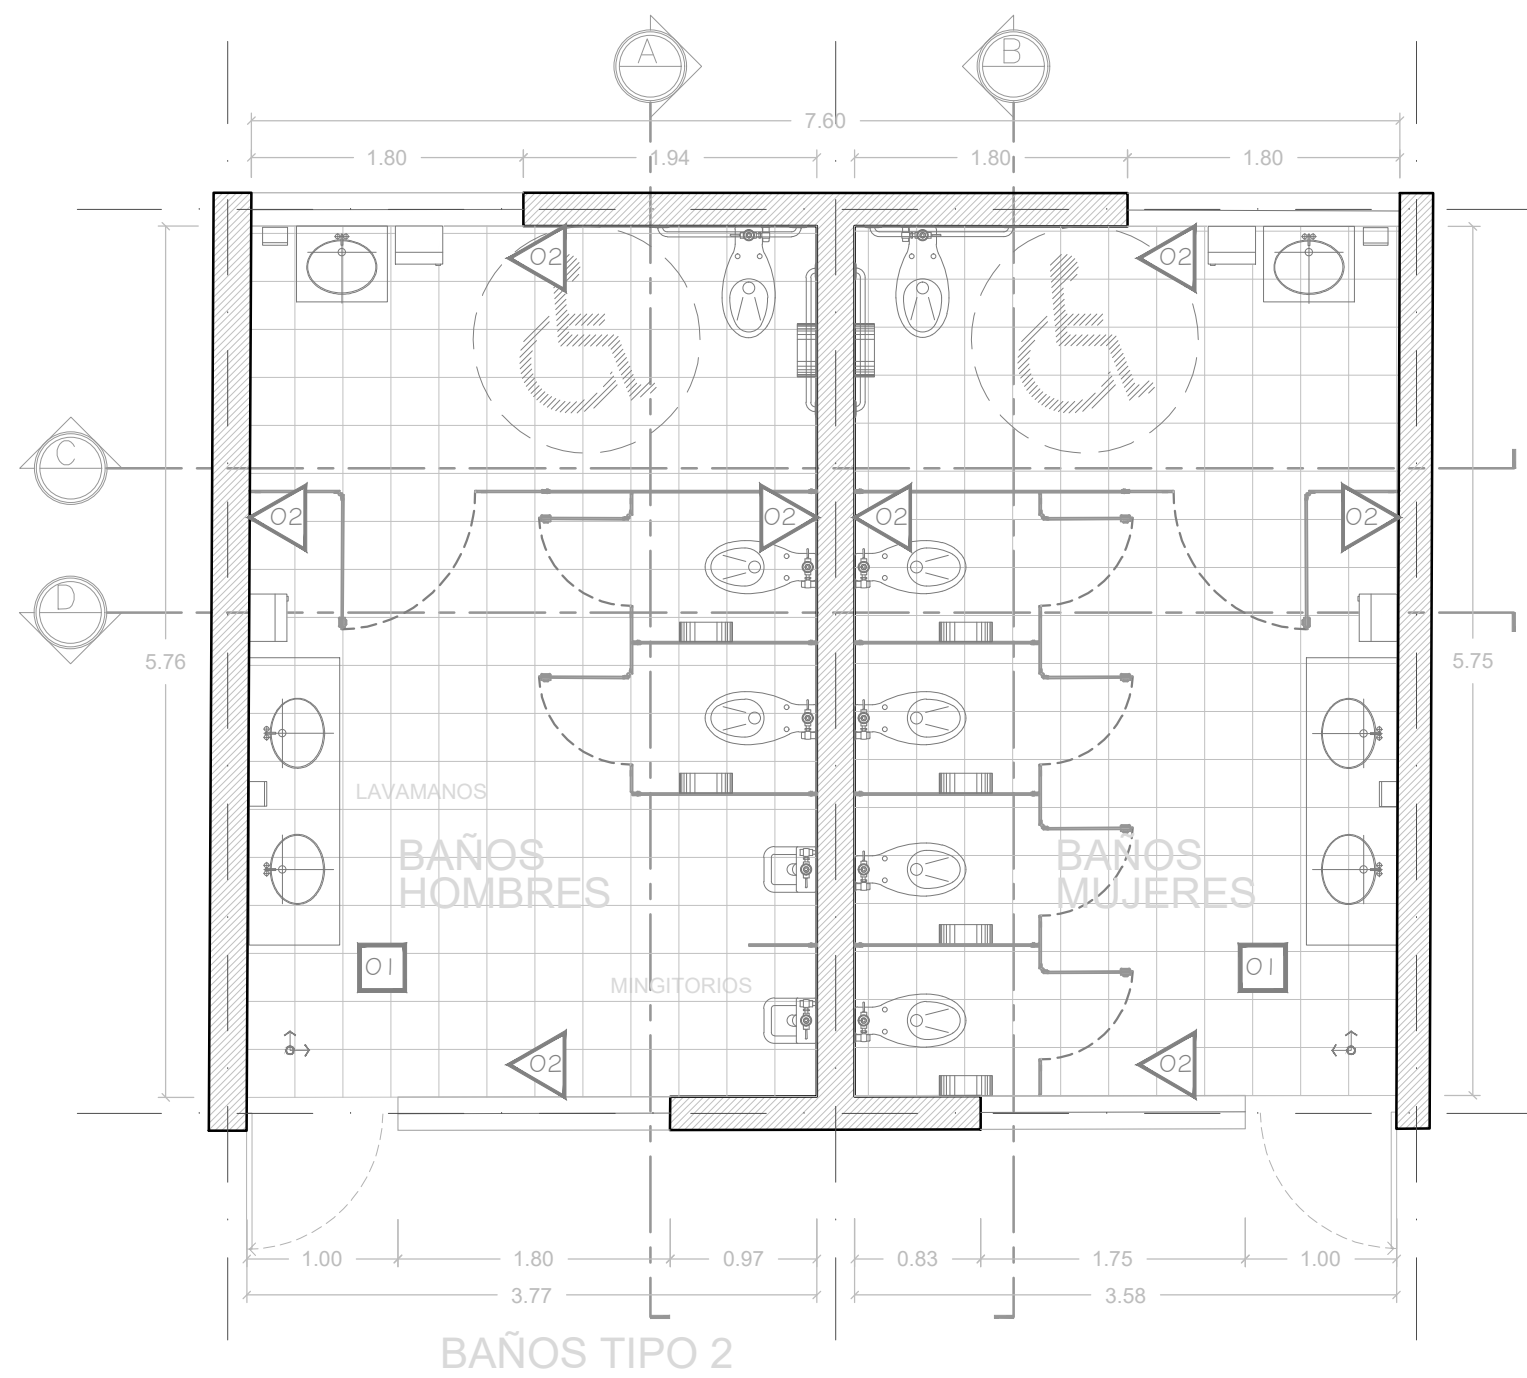


PLANTA TRAZO BAÑOS 2
ESC. 1:50

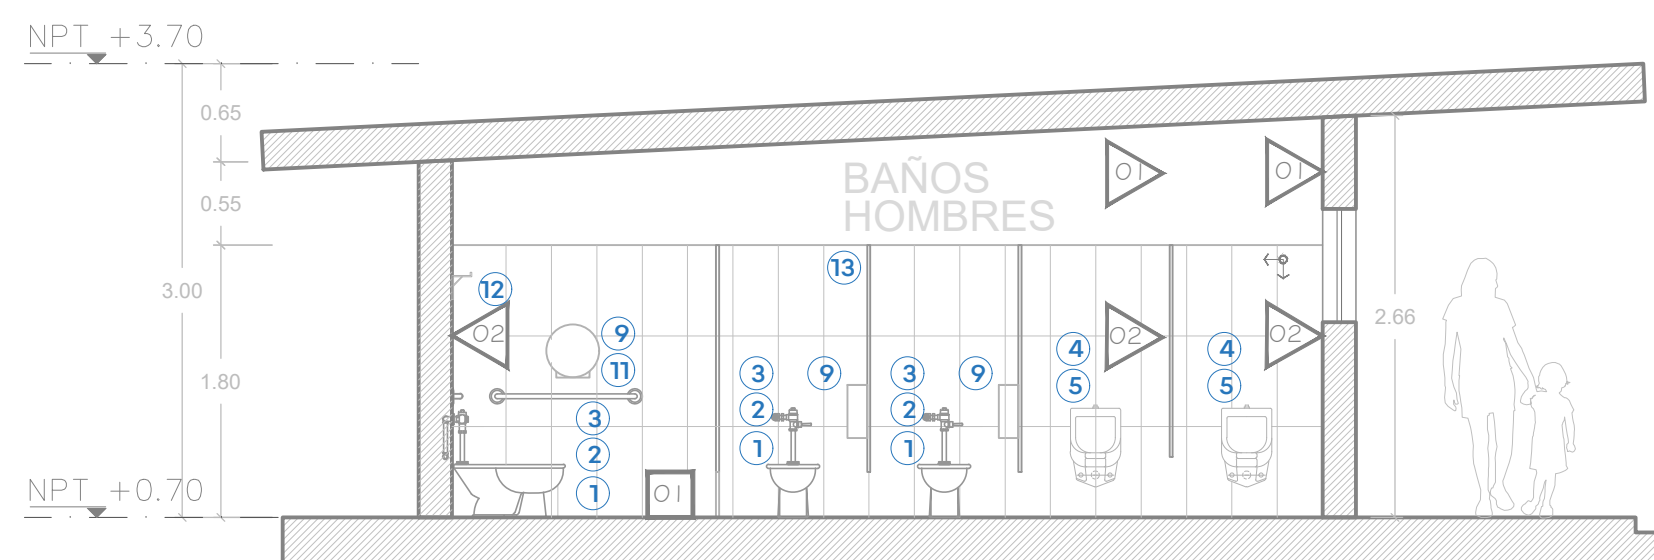


SECCIÓN A-A
ESC. 1:50

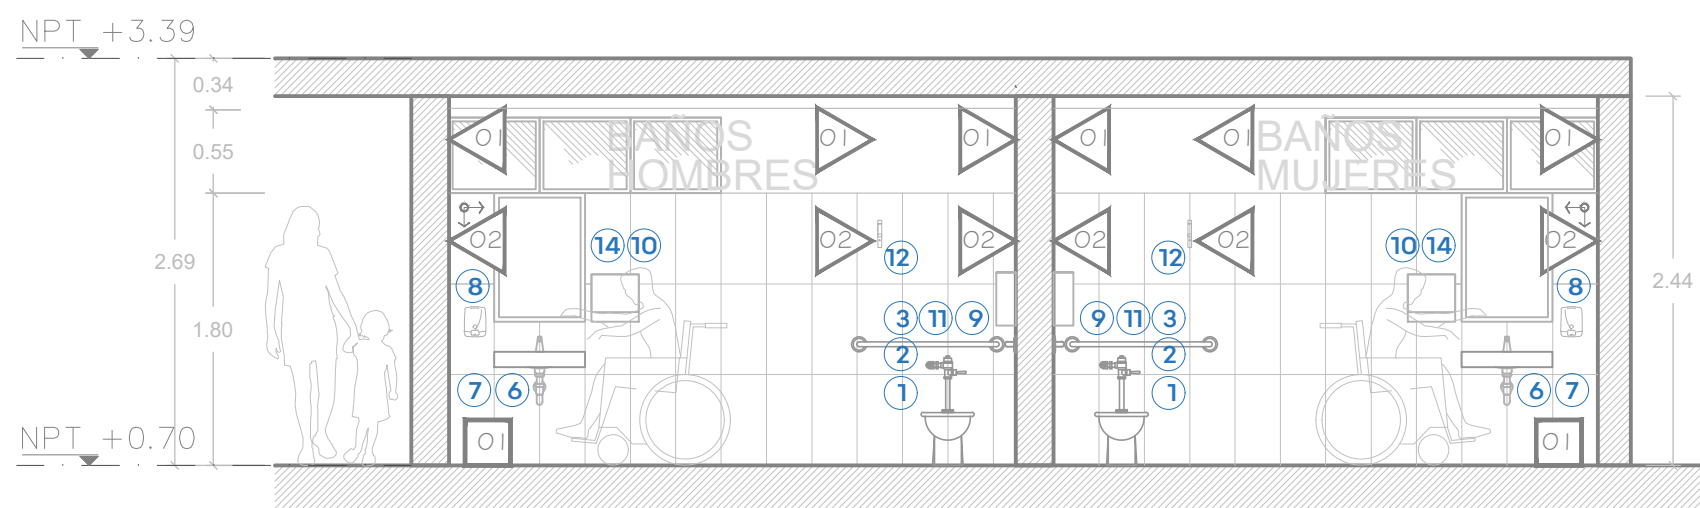


SECCIÓN C-C
ESC. 1:50

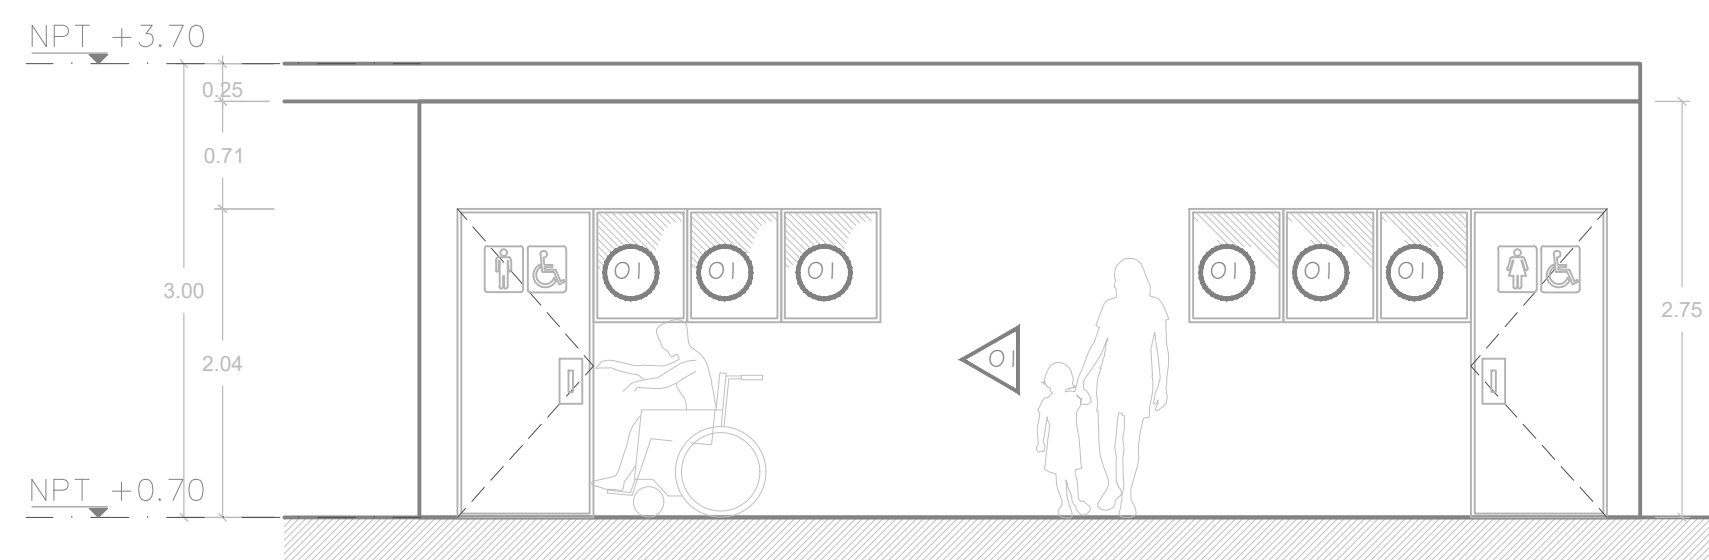

ALZADO PRINCIPAL
ESC. 1:50

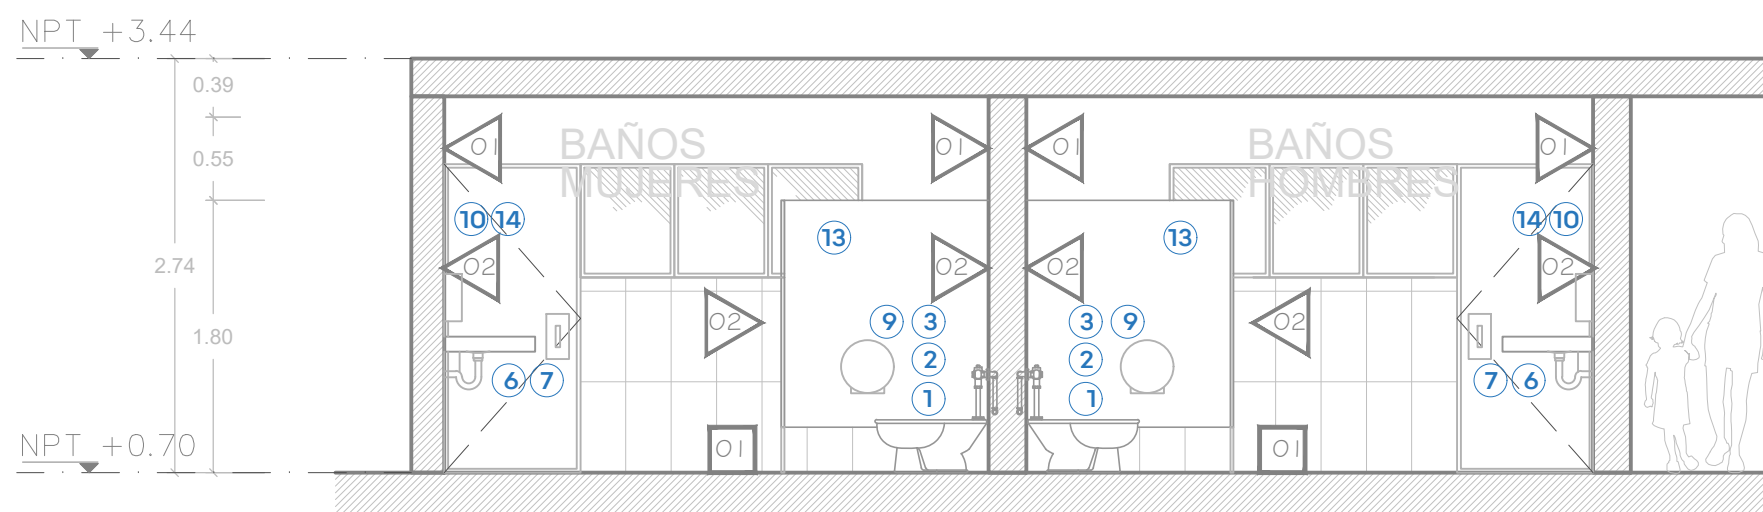

SECCIÓN D-D
ESC. 1:50

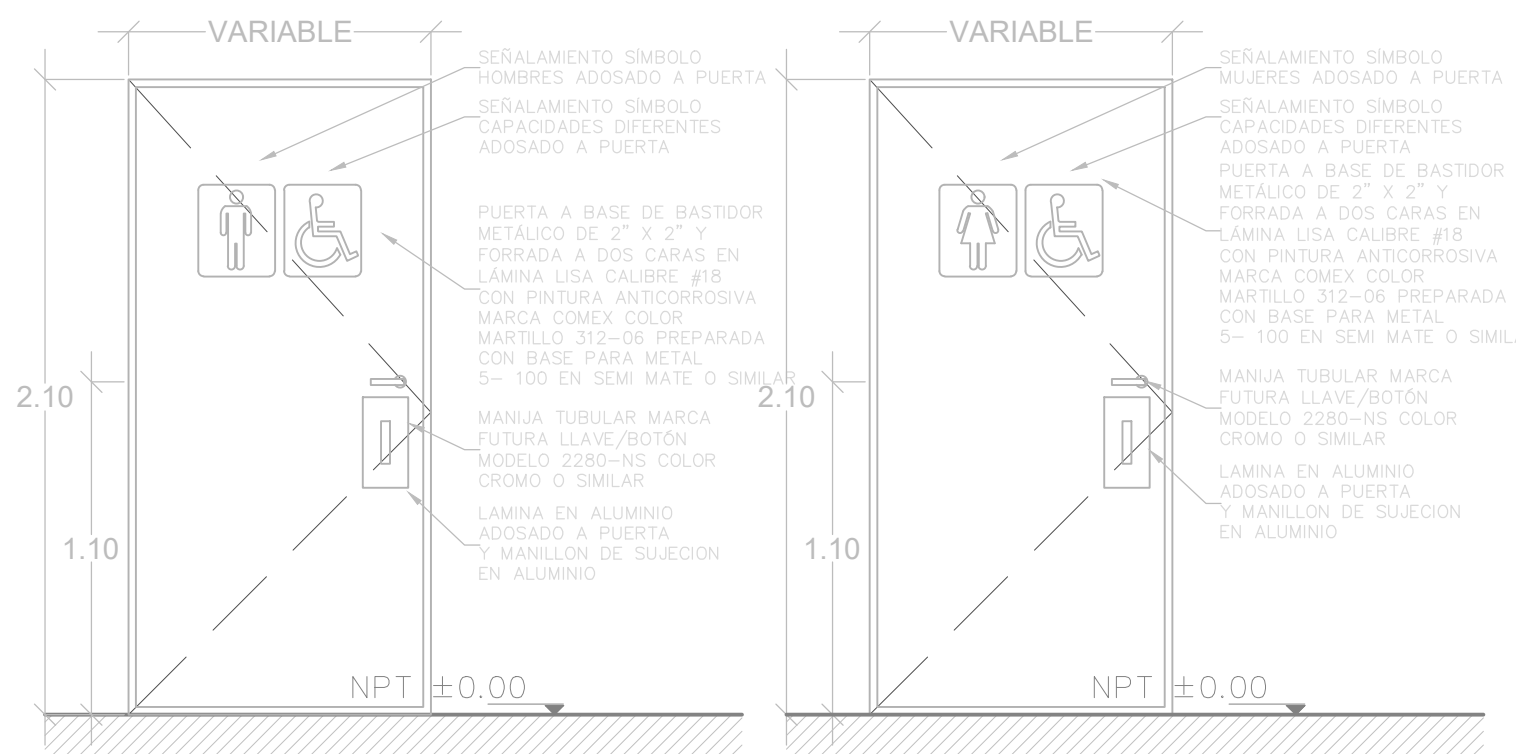

DETALLE PUERTAS
ESC. 1:25

MOBILIARIO		
Nº	DESCRIPCIÓN	CANT.
1	Inodoro American Standard olímpico flux taza el 01038 • 6 litros por descarga • Altura normal 12"	18
2	Asiento American Standard M-230 • Diseño ergonómico, Exclusivo para tazas de fluxómetro.	18
3	Fluxómetro para taza Helvex 110-32 cromo • Fluxómetro para W. C. de manija con recubrimiento antibacterial, Conexión izquierda o derecha, Palanca con recubrimiento antibacterial. • Incluye adaptador para llave de retención. • Material: Latón	18
4	Mingitorio American Standard Niagara II • Cerámica porcelanizada de alto brillo • Descarga de tan solo 5 litros	4
5	Fluxómetro para Mingitorio Helvex 185-19-1 • Fluxómetro de manija para mingitorio con camisa recortable, se acopla en muebles con spud de 19 mm. • Material: Latón	4
6	Lavabo Ovalyn American Standard • Lavabo bajo cubierta 020 • Código lavabo chico: 01124 • Código lavabo grande: 01123	12
7	Llave temporizadora a muro larga código 25.2518.21 línea Urrea • Materiales de fabricación: latón • Terminado: plomo	12

MOBILIARIO		
Nº	DESCRIPCIÓN	CANT.
8	Jabonera • Dosificador de Jabón Ac54000 • Rellenable Satinado • Marca Jofel	8
9	Papelera • Despachador de Papel Higiénico Ph52001 Blanco • Marca Jofel	18
10	Porta toallas • Dispensador de Toallas Jofel PT61010 Altera de Palanca Transparente/gris	8
11	Barra Recta de 36" (91cm) Código 7311-0, incluye: accesorios de fijación	8
12	Gancho para Muletas Código 7705-2, incluye: accesorios de fijación	4
13	MAMPARAS • Mampara sanitaria Modelo Estándar FENOTEK® a base de compacto fenólico y herrajes de acero inoxidable color S.M.A.	43ML
14	Espejo rectangular de 0.60 x 1.10 mts Espejo rectangular de 0.60 x 0.85 mts	10 2

ACCESORIOS BAÑOS

Marca: Interceramic
Modelo: Niza
Formato: 33X33cm
Color: Ivory
Acabado: Mate
Ubicación: Piso
Junta del mismo color del cerámico.

Marca: Interceramic
Modelo: Spa white glossy
Formato: 30X60cm, rectificado
Acomodo Vertical a Hueso
Junteador sin arena color plata
Ubicación: Muros

PISOS Y AZULEJOS



NOTAS:

LISTADO DE ACABADOS

MUROS

- 01 RESANE Y/O SUTITUDION DE APLANADOS EN MAL ESTADO CON MORTERO CEM-ARENA PROP 1:4 ACABADO PULIDO O APALLADO CON DOS MANOS DE PINTURA VINILICA S.M.A.
- 02 LOSETA CERAMICA PARA MURO DE 30X60 MCA. INTERCERAMIC MOD. SPA WHITE GLOSSY ACOMODO VERTICAL A HUESO HASTA 1.80M DE ALTURA, JUNTEADOR SIN AENA COLOR PLATA.

PISOS

- 01 COLOCACION DE LOSETA CERAMICA MCA. INTERCERAMIC MOD. STONE WALK DE 60 X 60 RECTIFICADO, COLOR MARFIL, ACABADO MATE.

HERRERIA

- 01 VIDRIO 6MM COLOR NATURAL CON PELICULA ANTIASILLABLE EN VENTANERIA DE SANITARIOS

AUTORIZACION:

Ing. Salvador Hernández Jiménez
Director General de Proyectos de Ingeniería

DATOS GENERALES

Localización: Av. Artesanos 4076, Col. Huentitán El Alto
Municipio: Guadalajara, Jalisco

PROYECTO:

Rehabilitación de primaria Severo Díaz Galindo
CCT14DPR0373P, municipio de Guadalajara, Jalisco.

CONTENIDO:

DETALLE DE BAÑOS PROPUESTOS TIPO 2

ESCALA:

INDICADA


FECHA:

JUN. 2020

CLAVE DE PLANO:

DET-01.2


Infraestructura
y Obra Pública

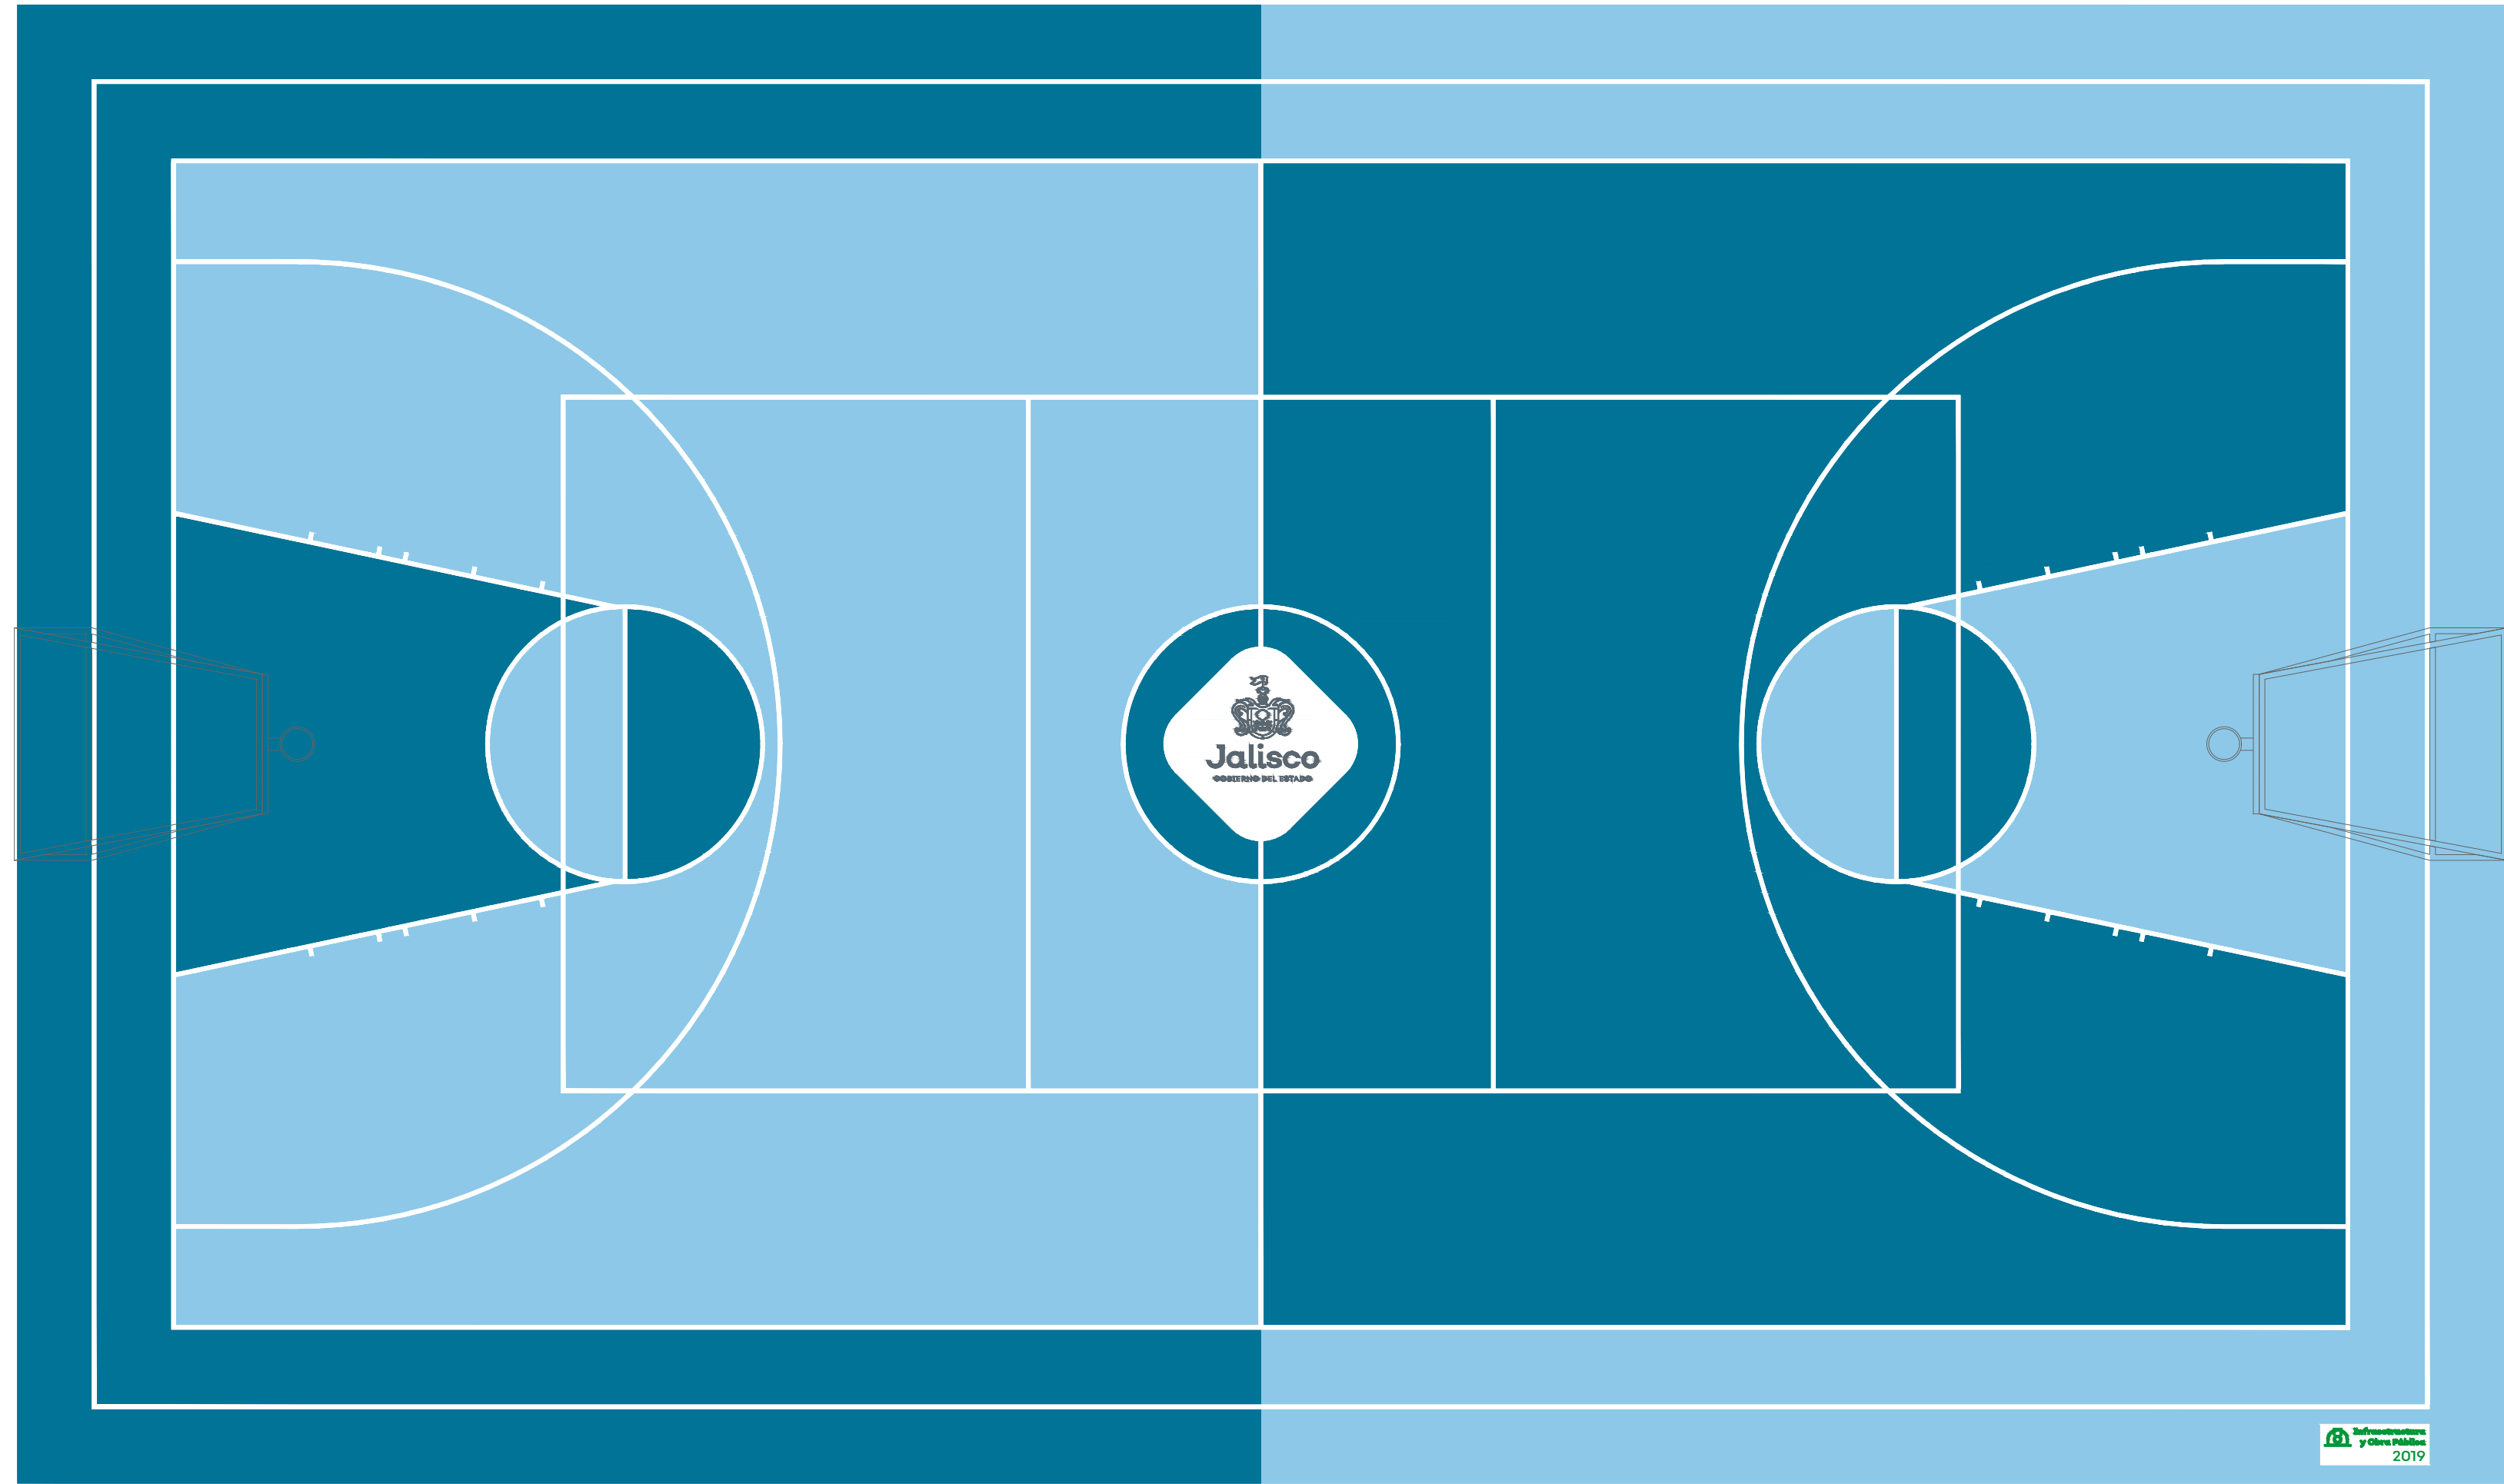

CANCHA TIPO A
1:75

Pantone2905C
Pantone633C


PANTONE CANCHA

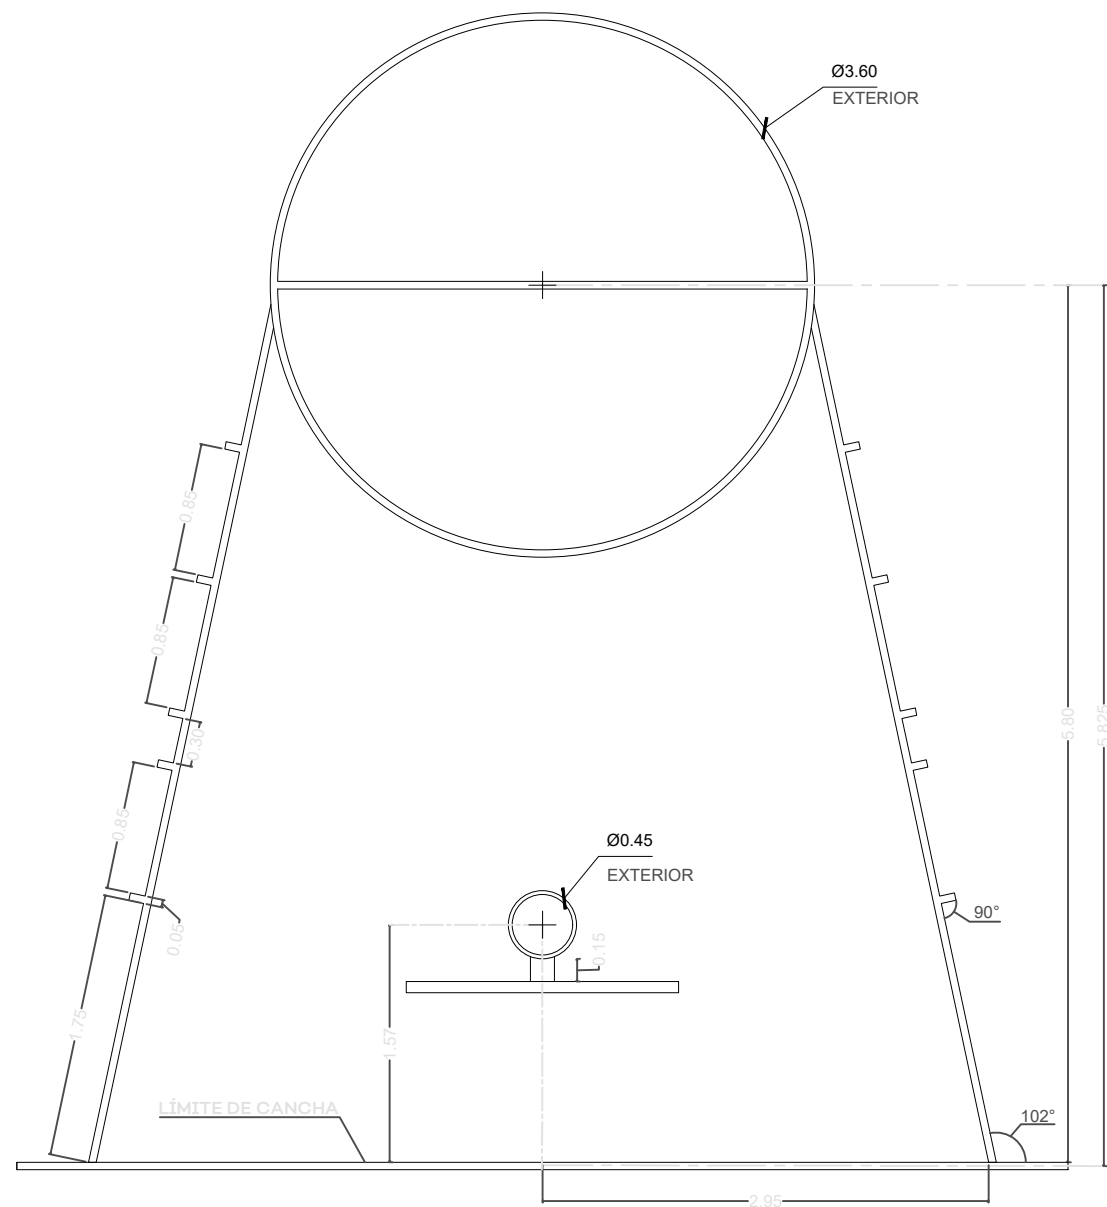


DETALLE TRAZO CANCHA
1:50




DETALLE LOGO STOP

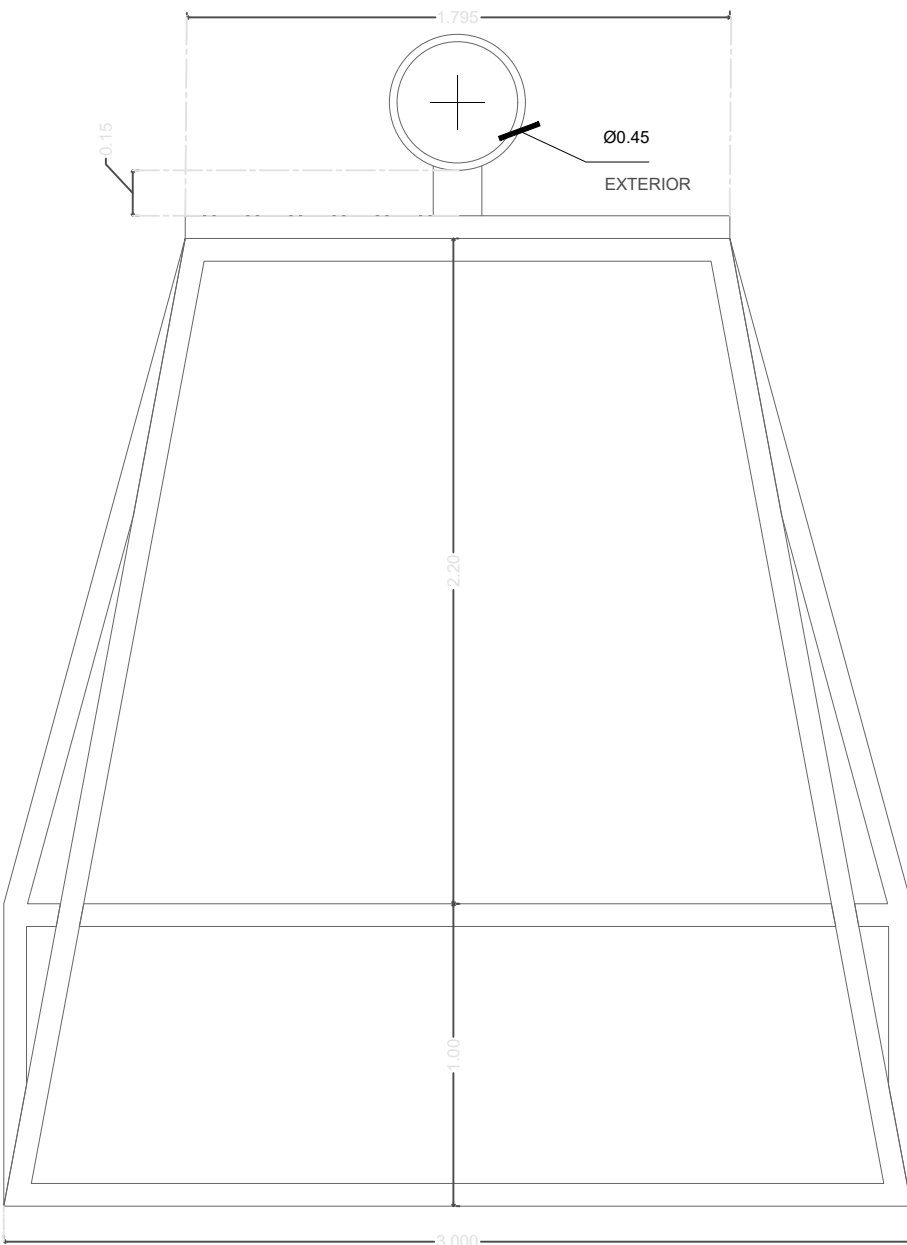


DETALLE TABLERO Y PORTERÍA
1:50

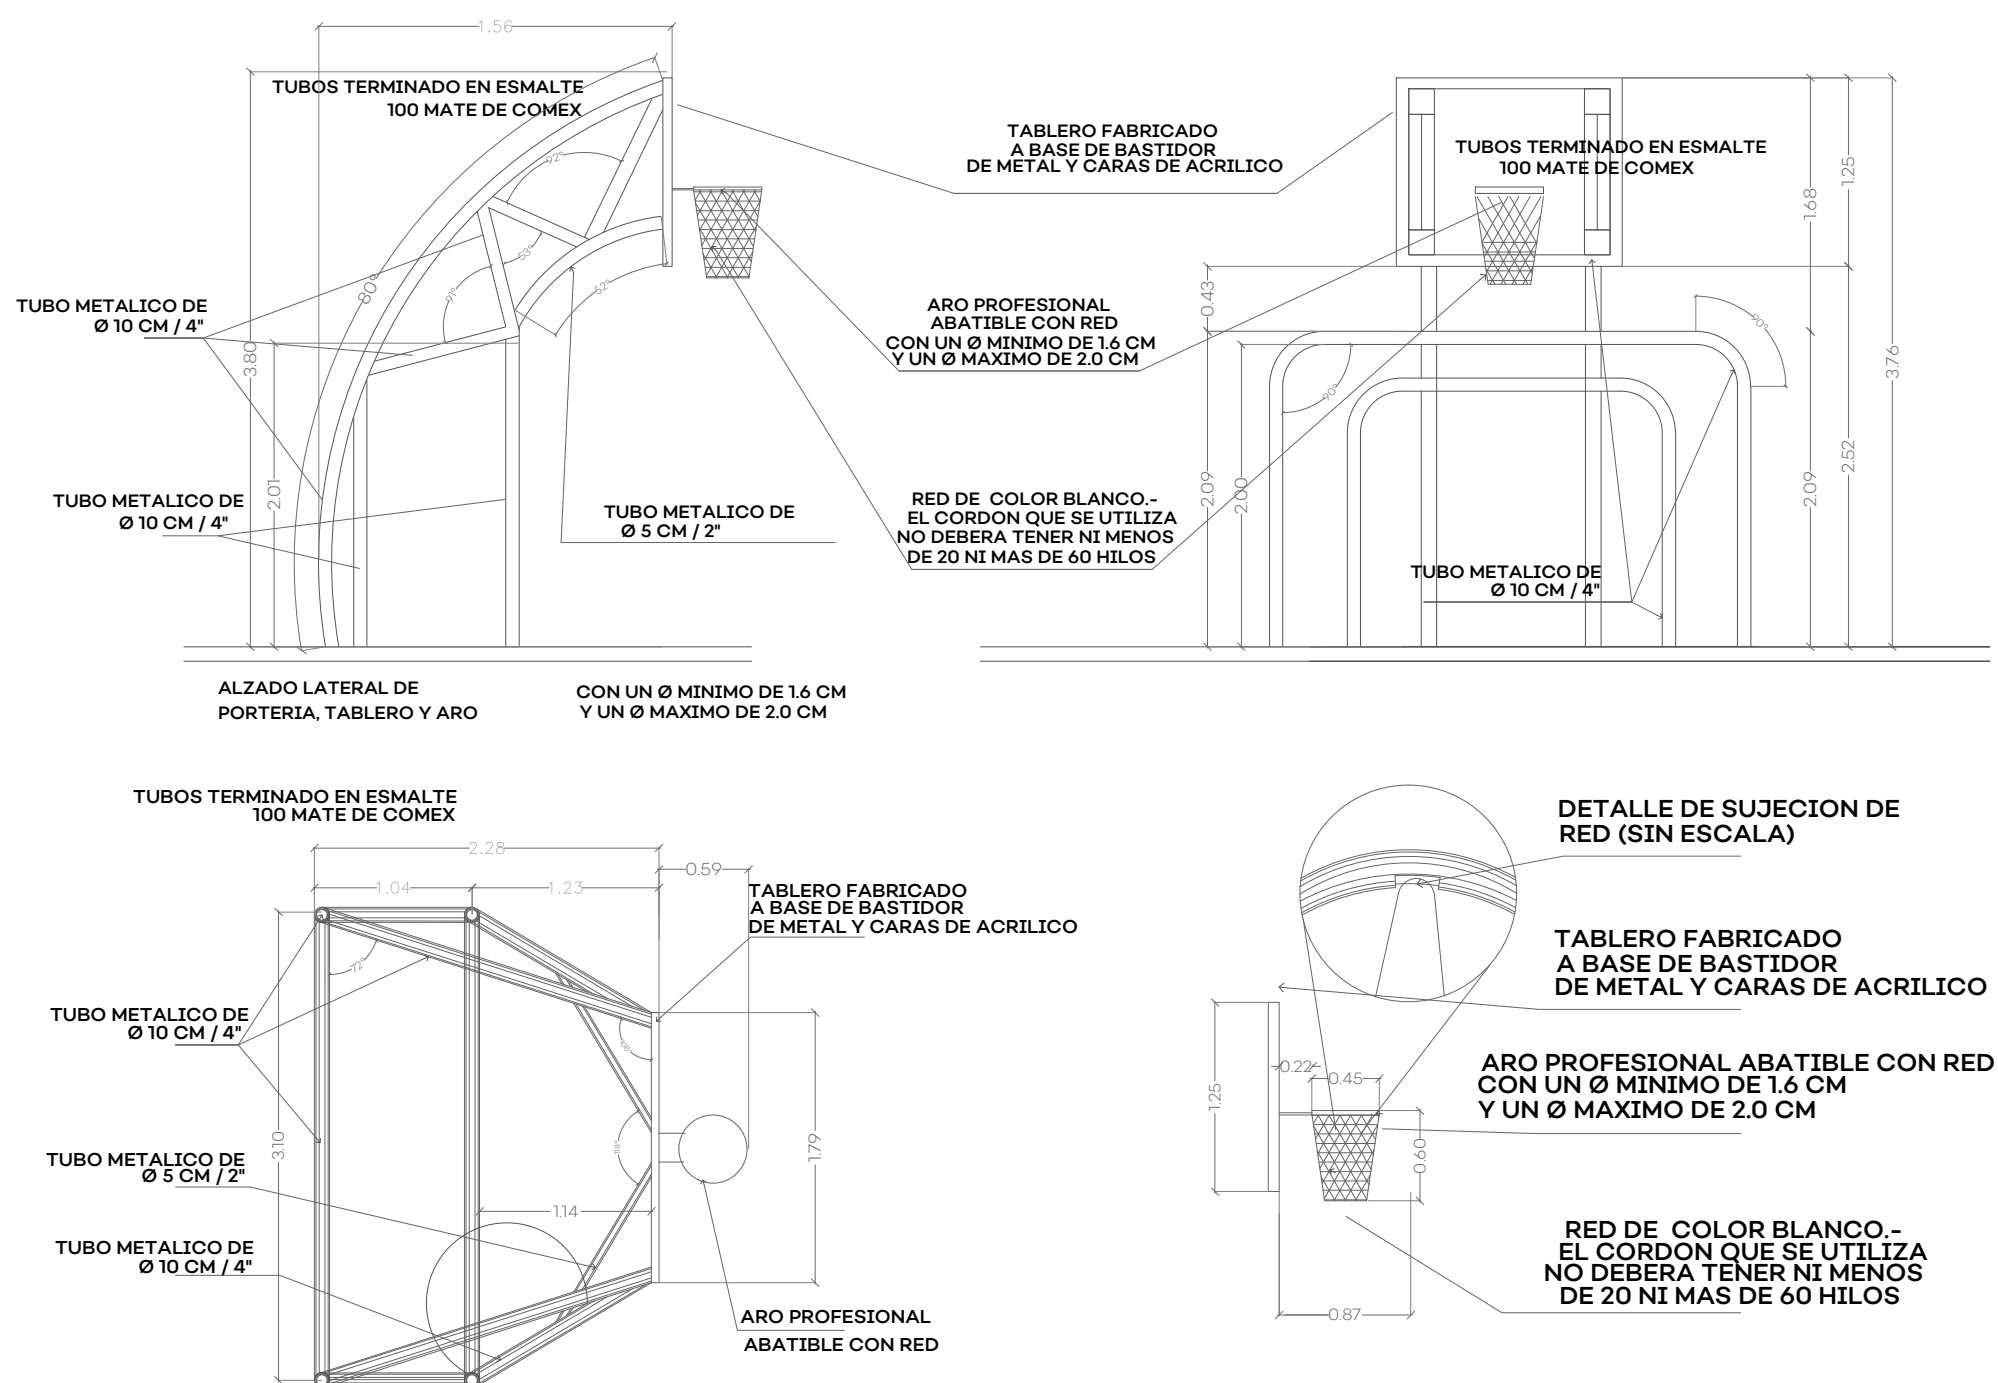


DETALLE MOBILIARIO
1:50

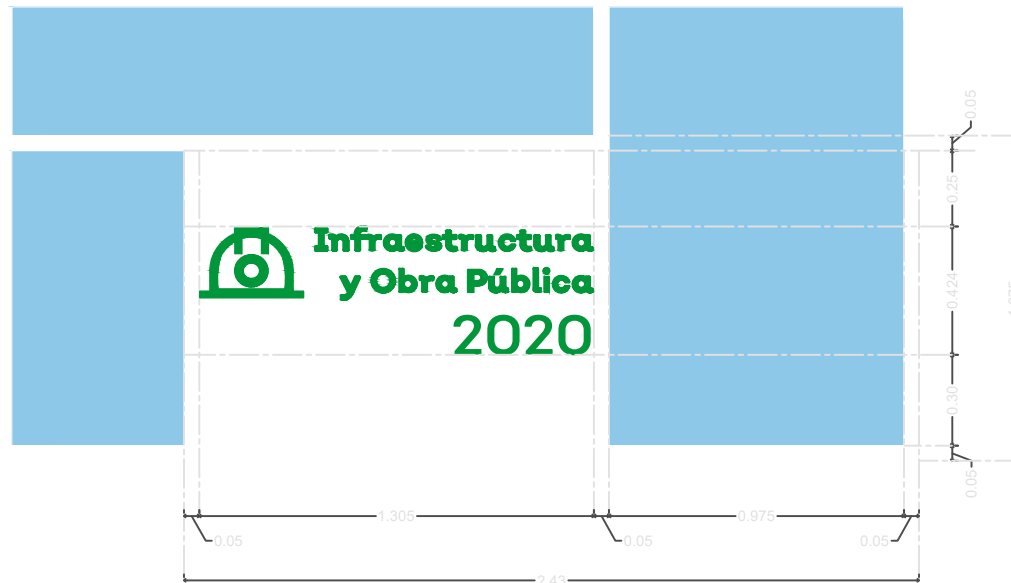

LINEA BLANCA 5CM

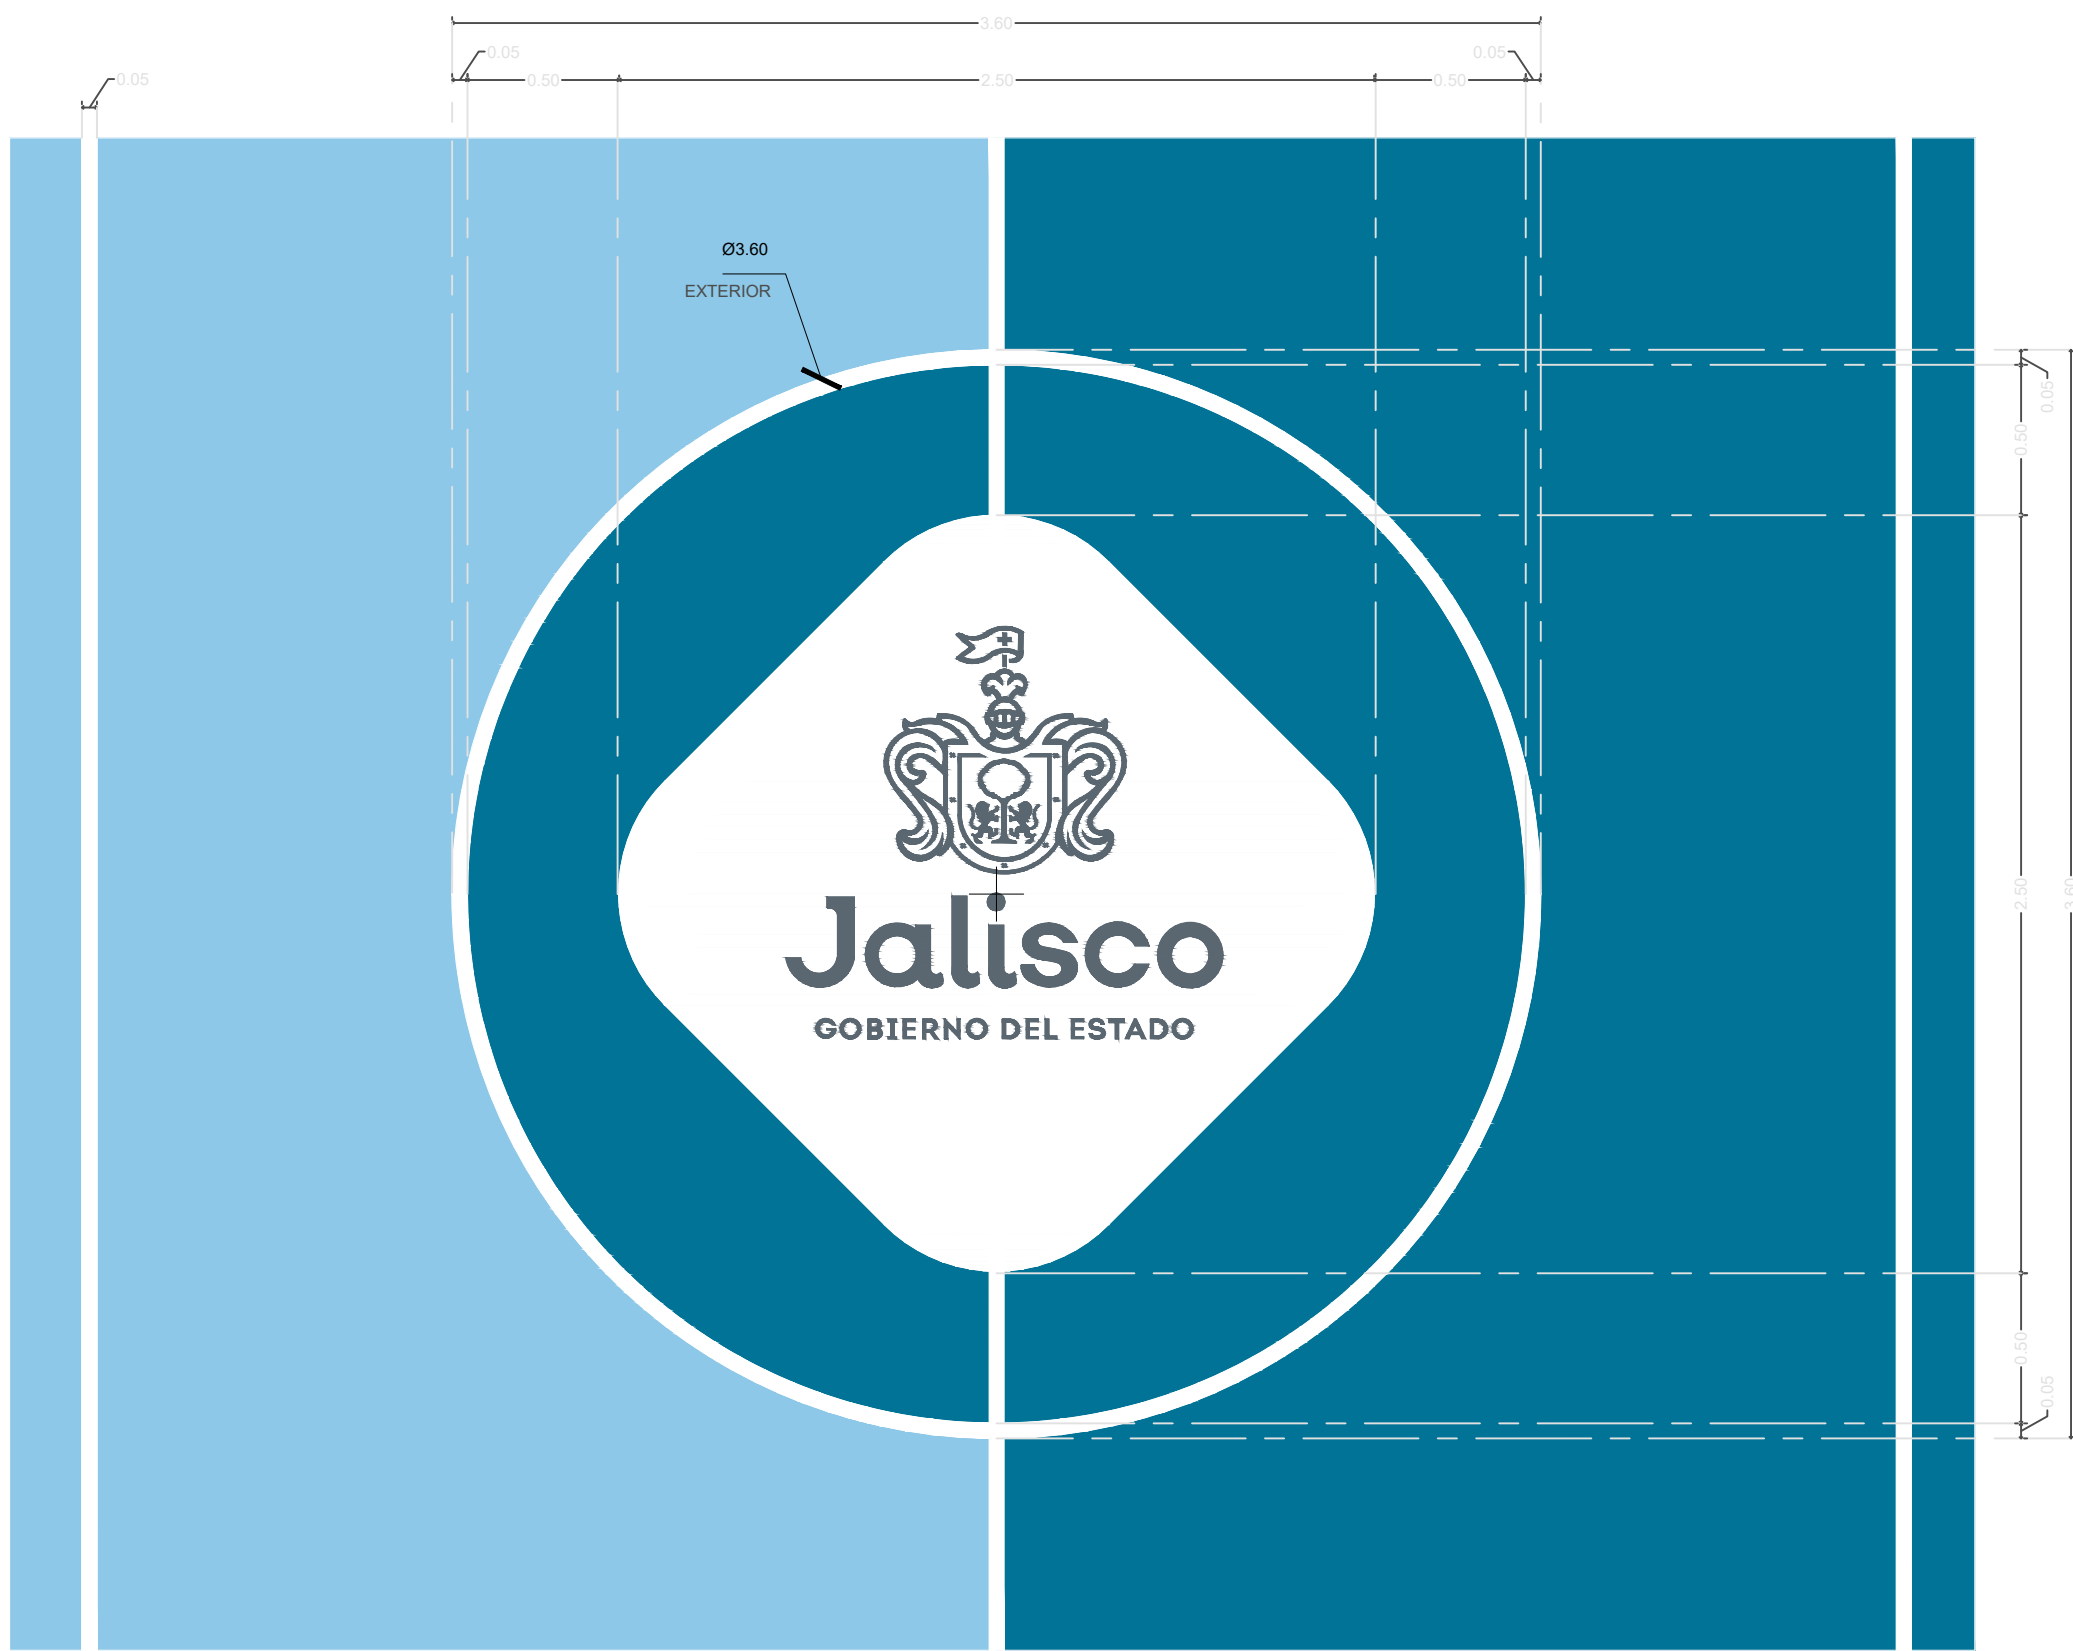

DETALLE LOGO ESTADO
1:25

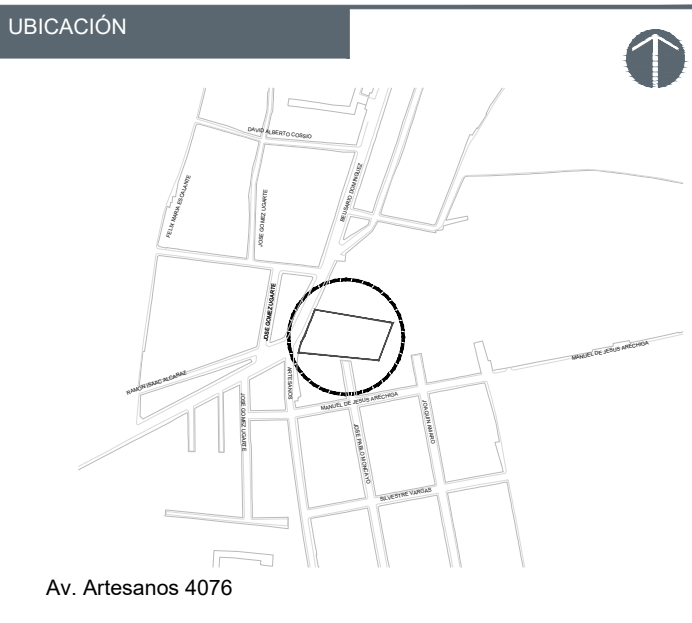

NOTAS:

AUTORIZACIÓN:

Ing. Salvador Hernández Jiménez
Director General de Proyectos de Ingeniería

DATOS GENERALES

Localización: Av. Artesanos 4076, Col. Huentitán El Alto
Municipio: Guadalajara, Jalisco

PROYECTO:

Rehabilitación de primaria Severo Díaz Galindo
CCT14DPR0373P, municipio de Guadalajara, Jalisco.


CONTENIDO:

CANCHA BASQUETBOL


ESCALA: INDICADA
FECHA: JUN. 2020
CLAVE DE PLANO: DET-02




S I O P - E - E C C R - O B - L P - 2 7 7 7 - 2 0 2 0

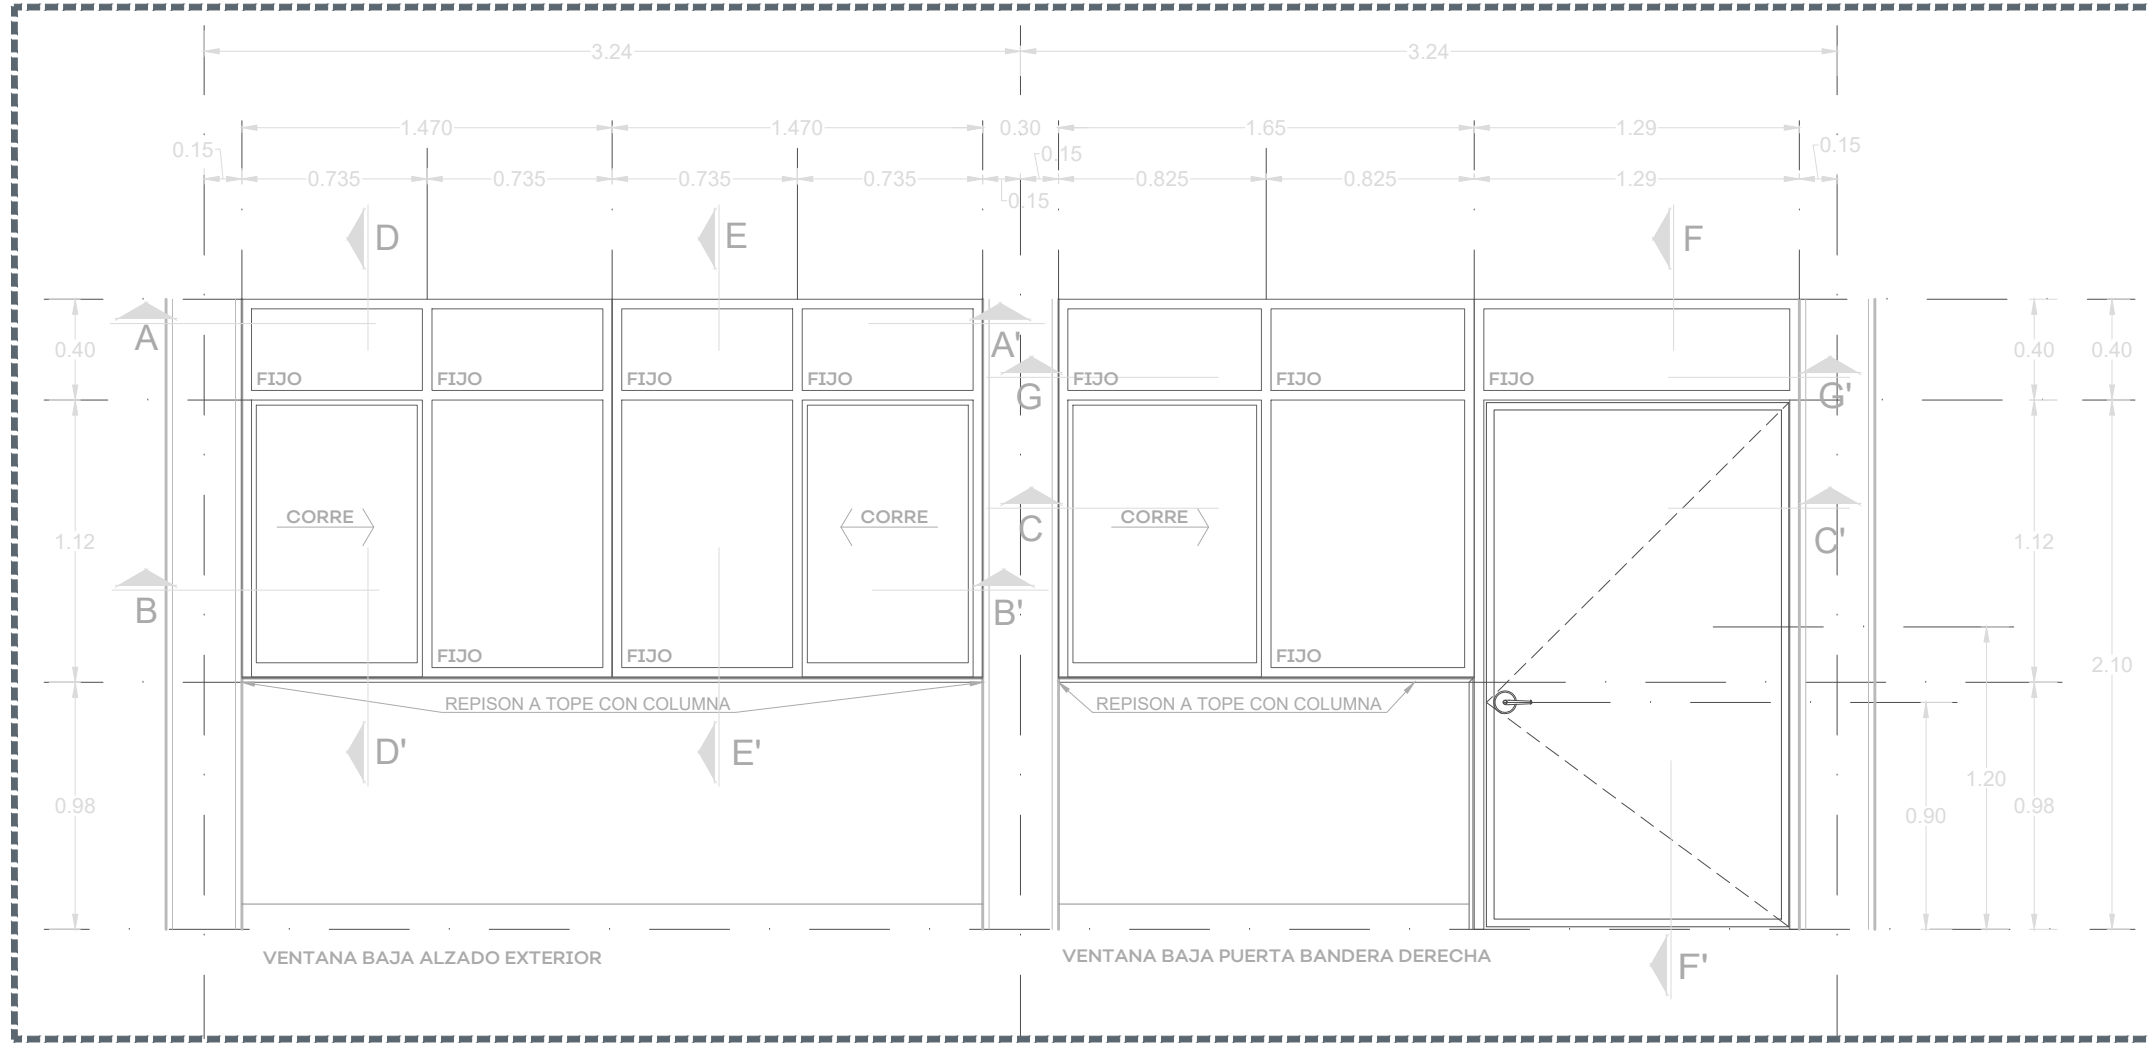


01 VENTANA BAJA - ALZADO EXTERIOR

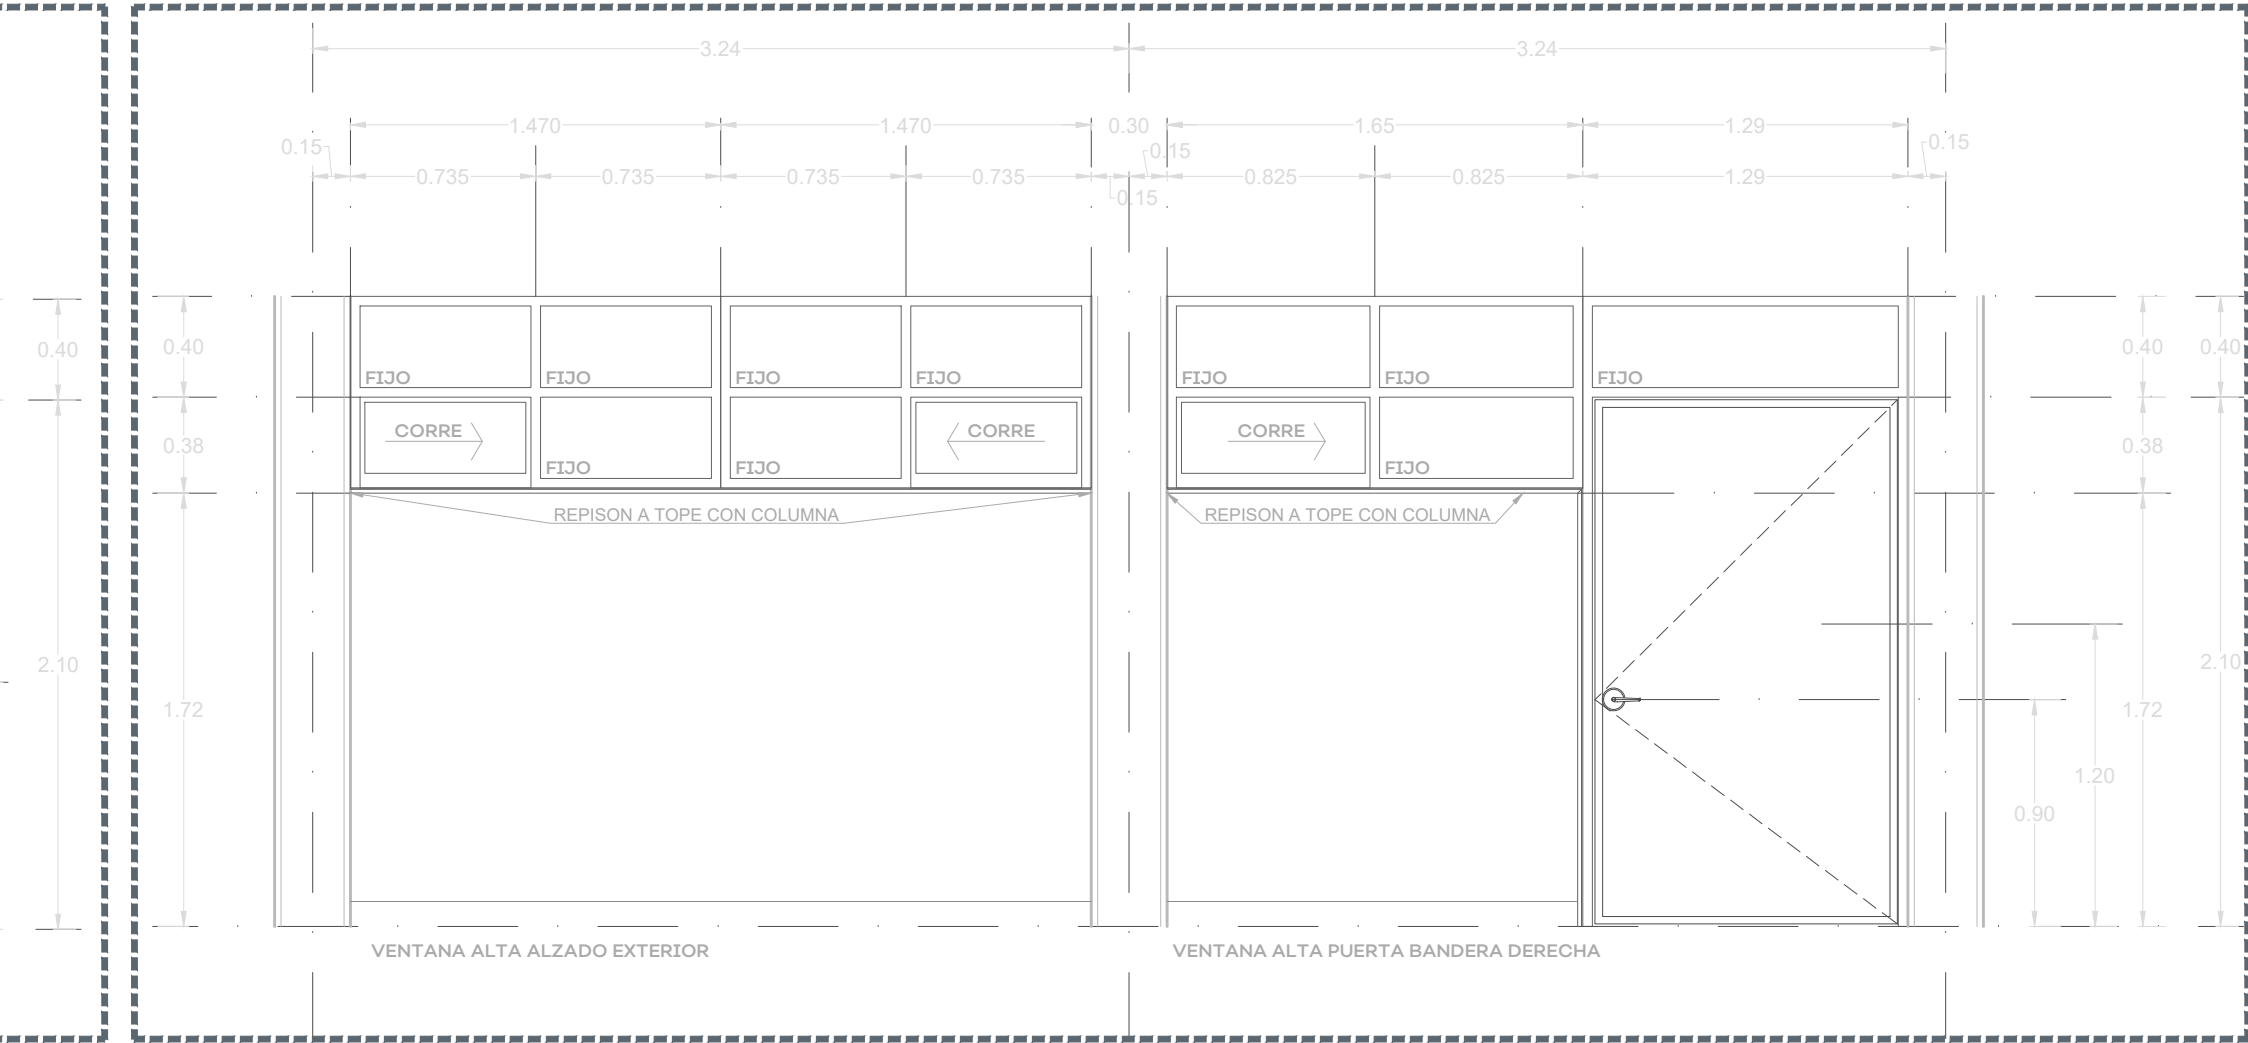


02 VENTANA ALTA - ALZADO EXTERIOR

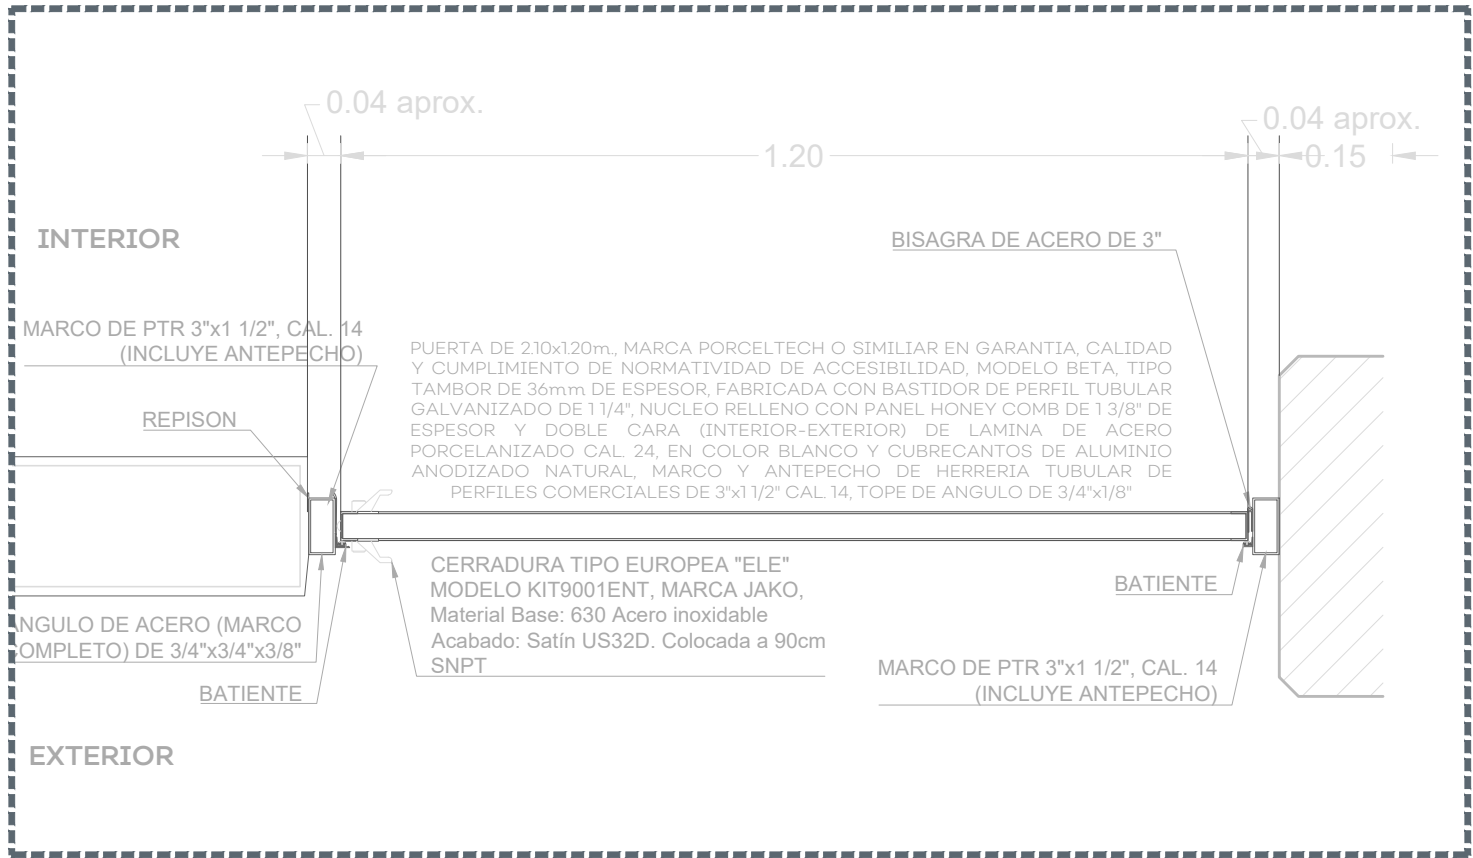


03 SECCIÓN PUERTA

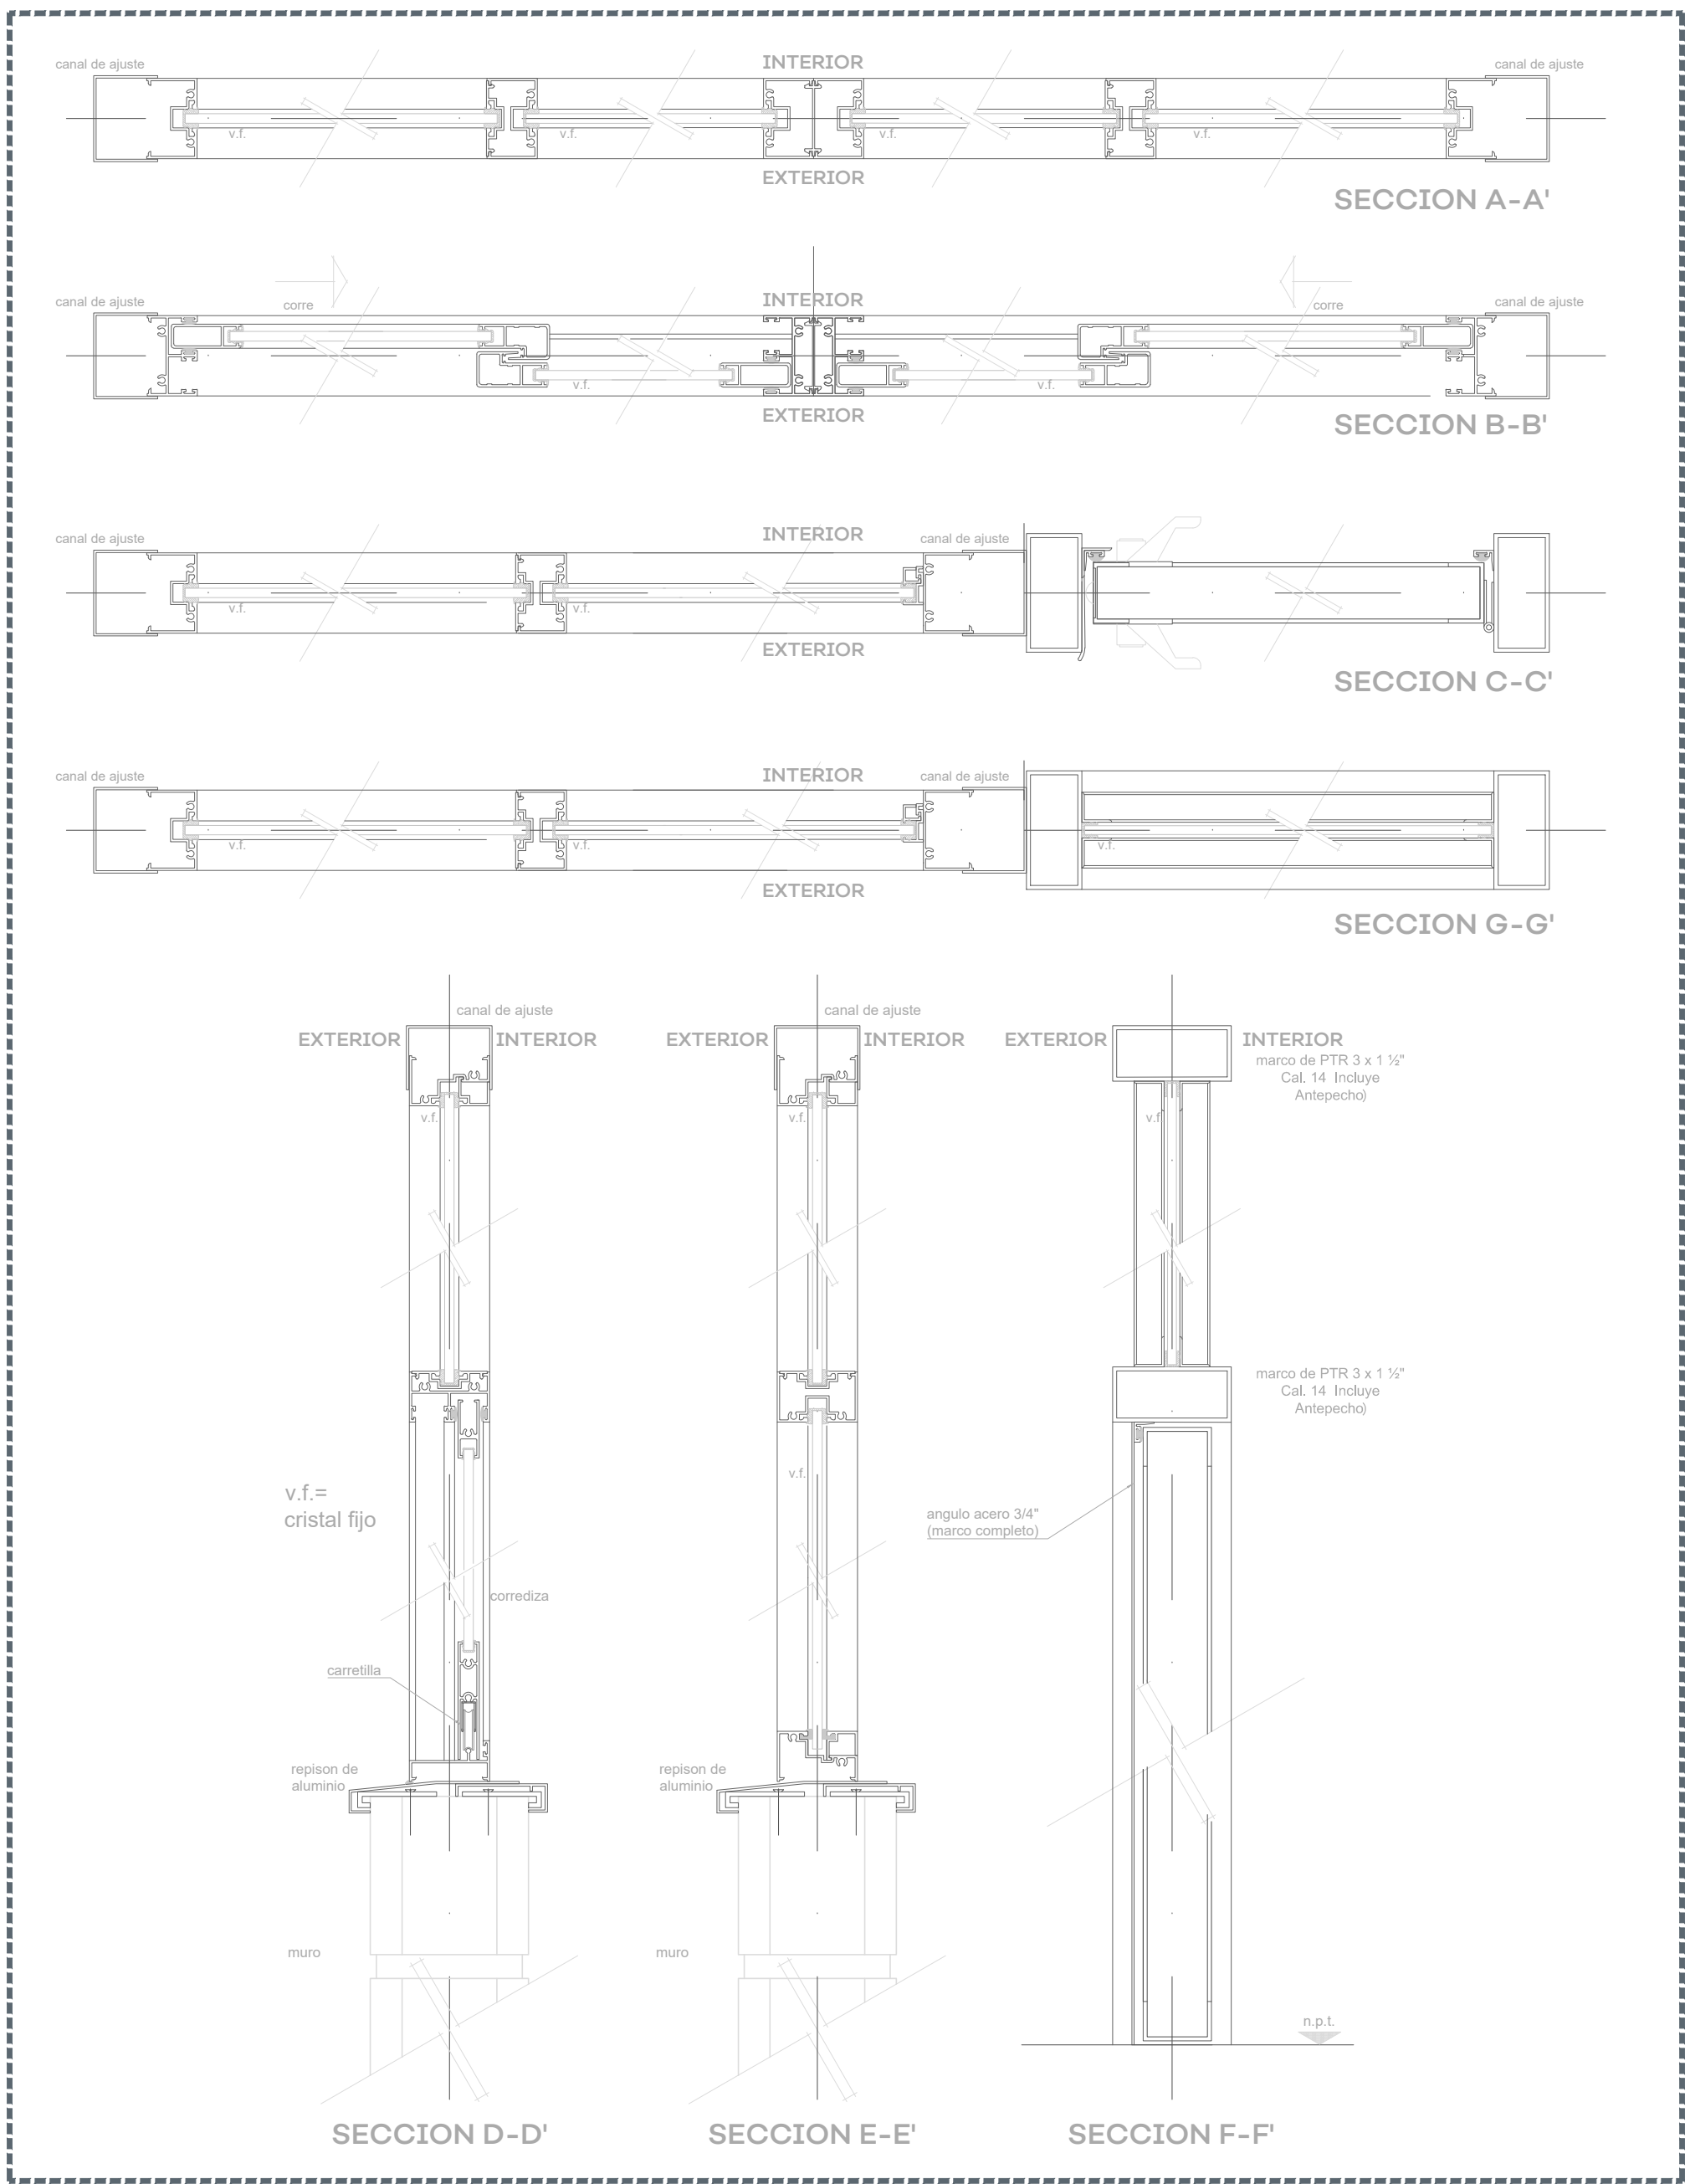

04 SECCIONES DE VENTANERÍA

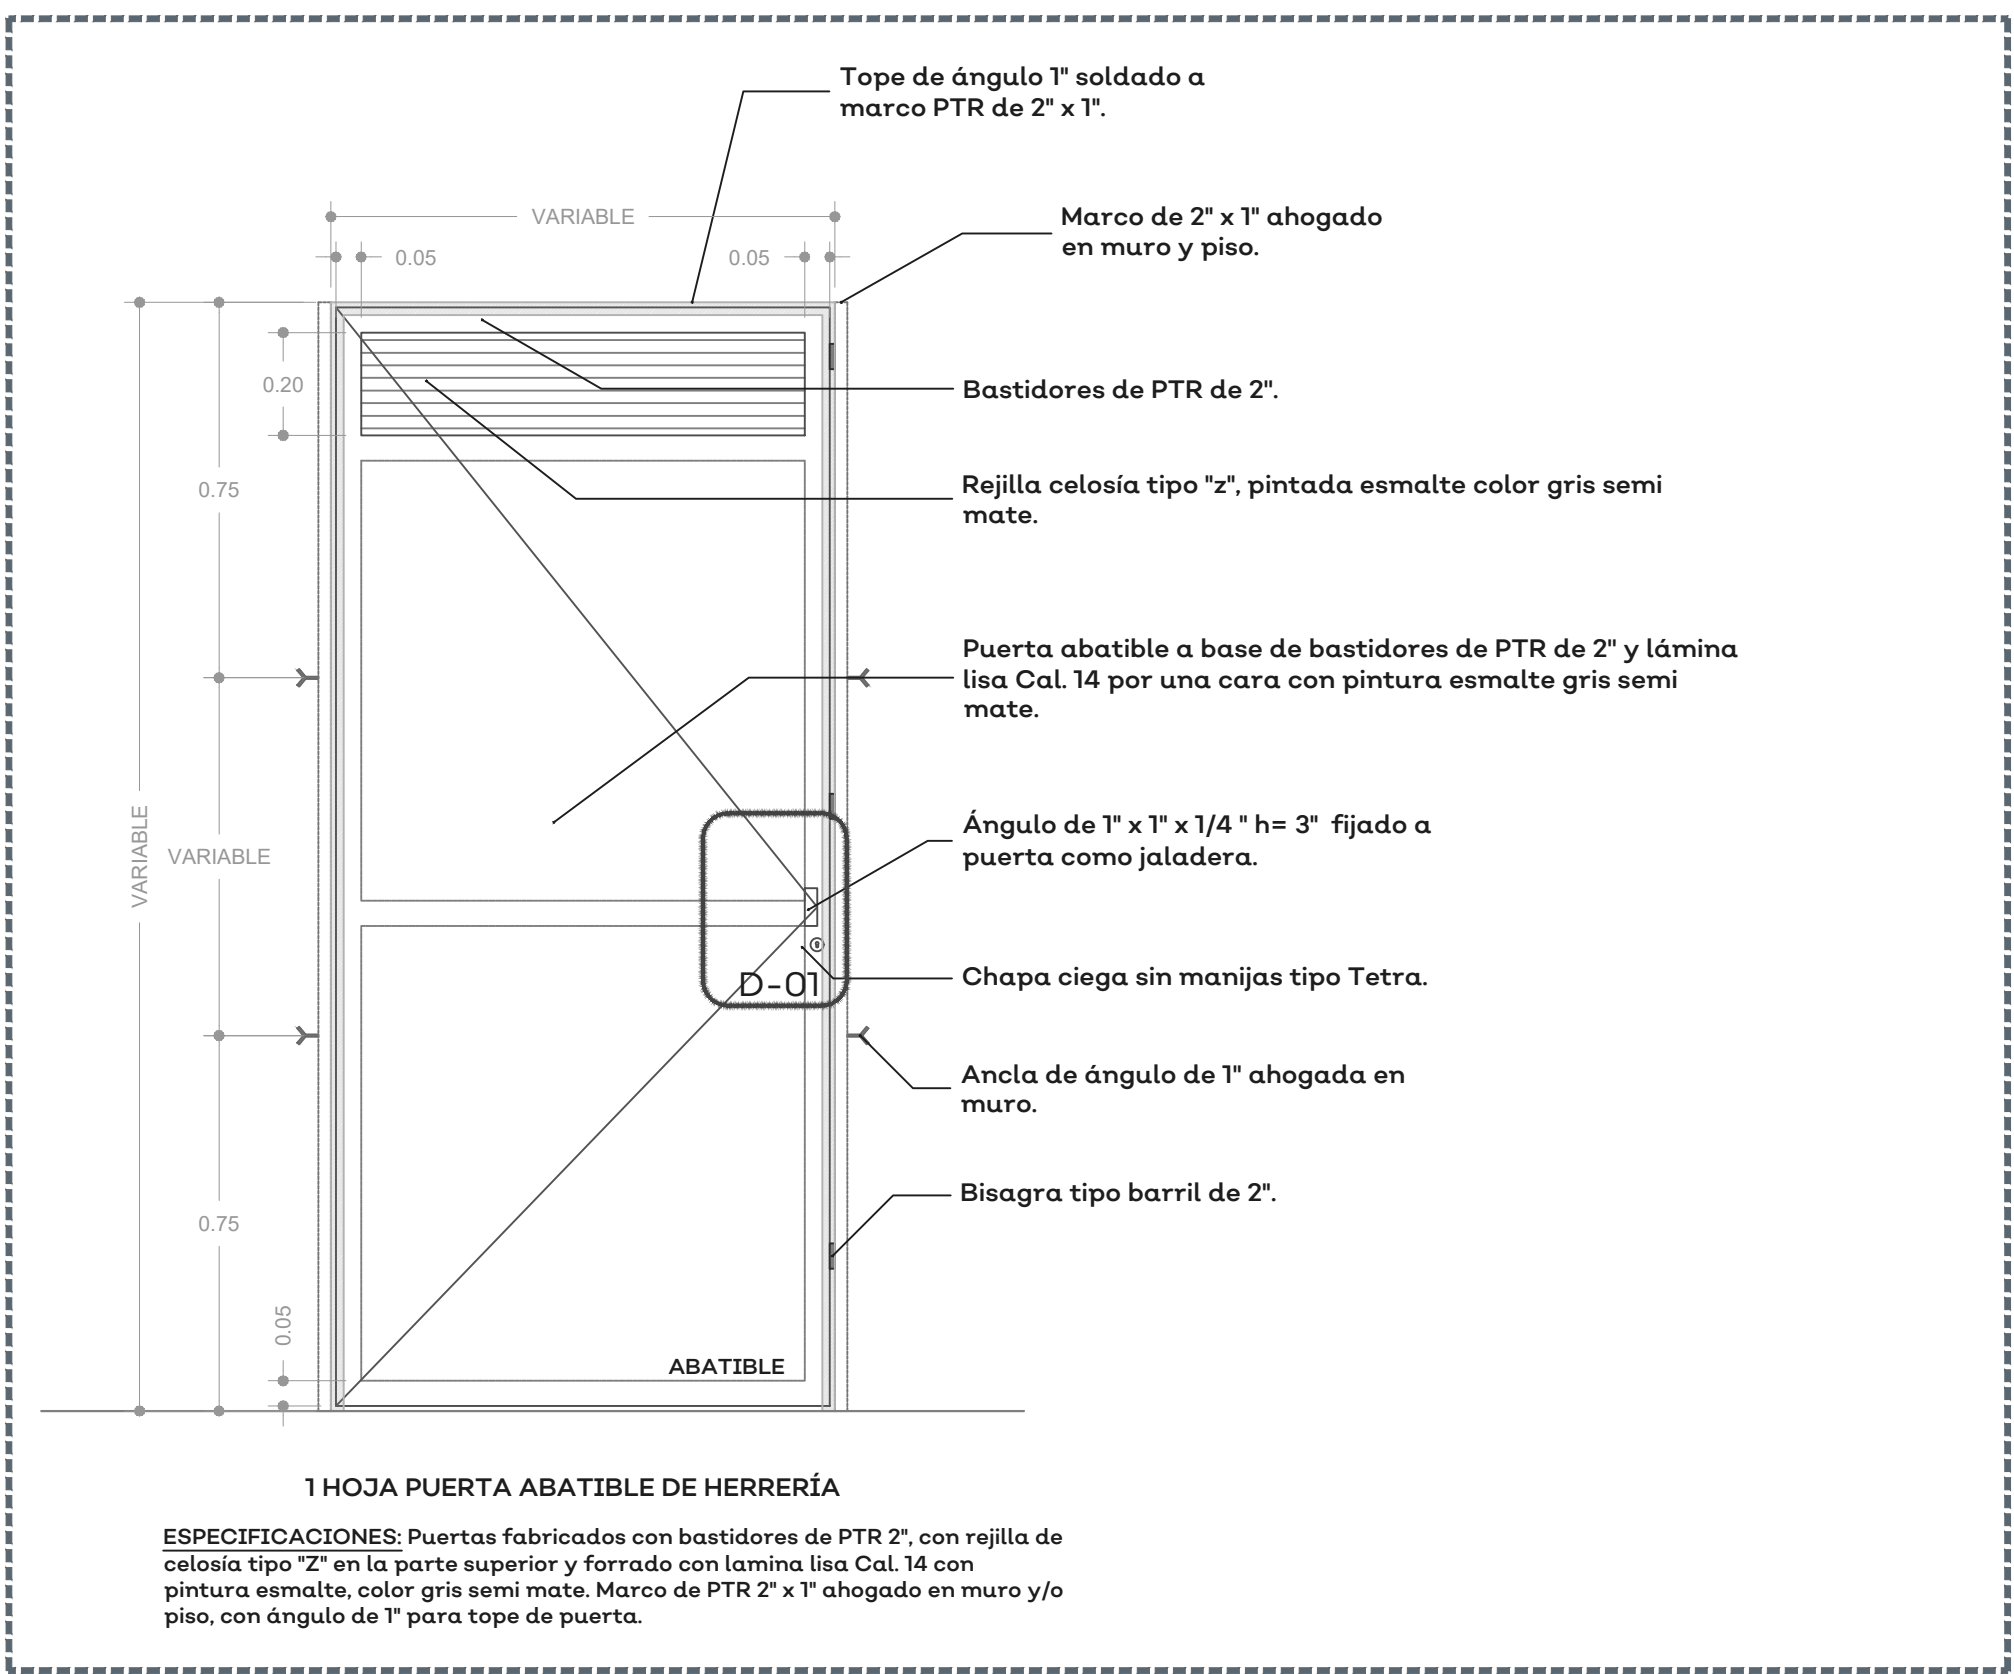

05 PUERTA DE HERRERÍA PARA BAÑOS

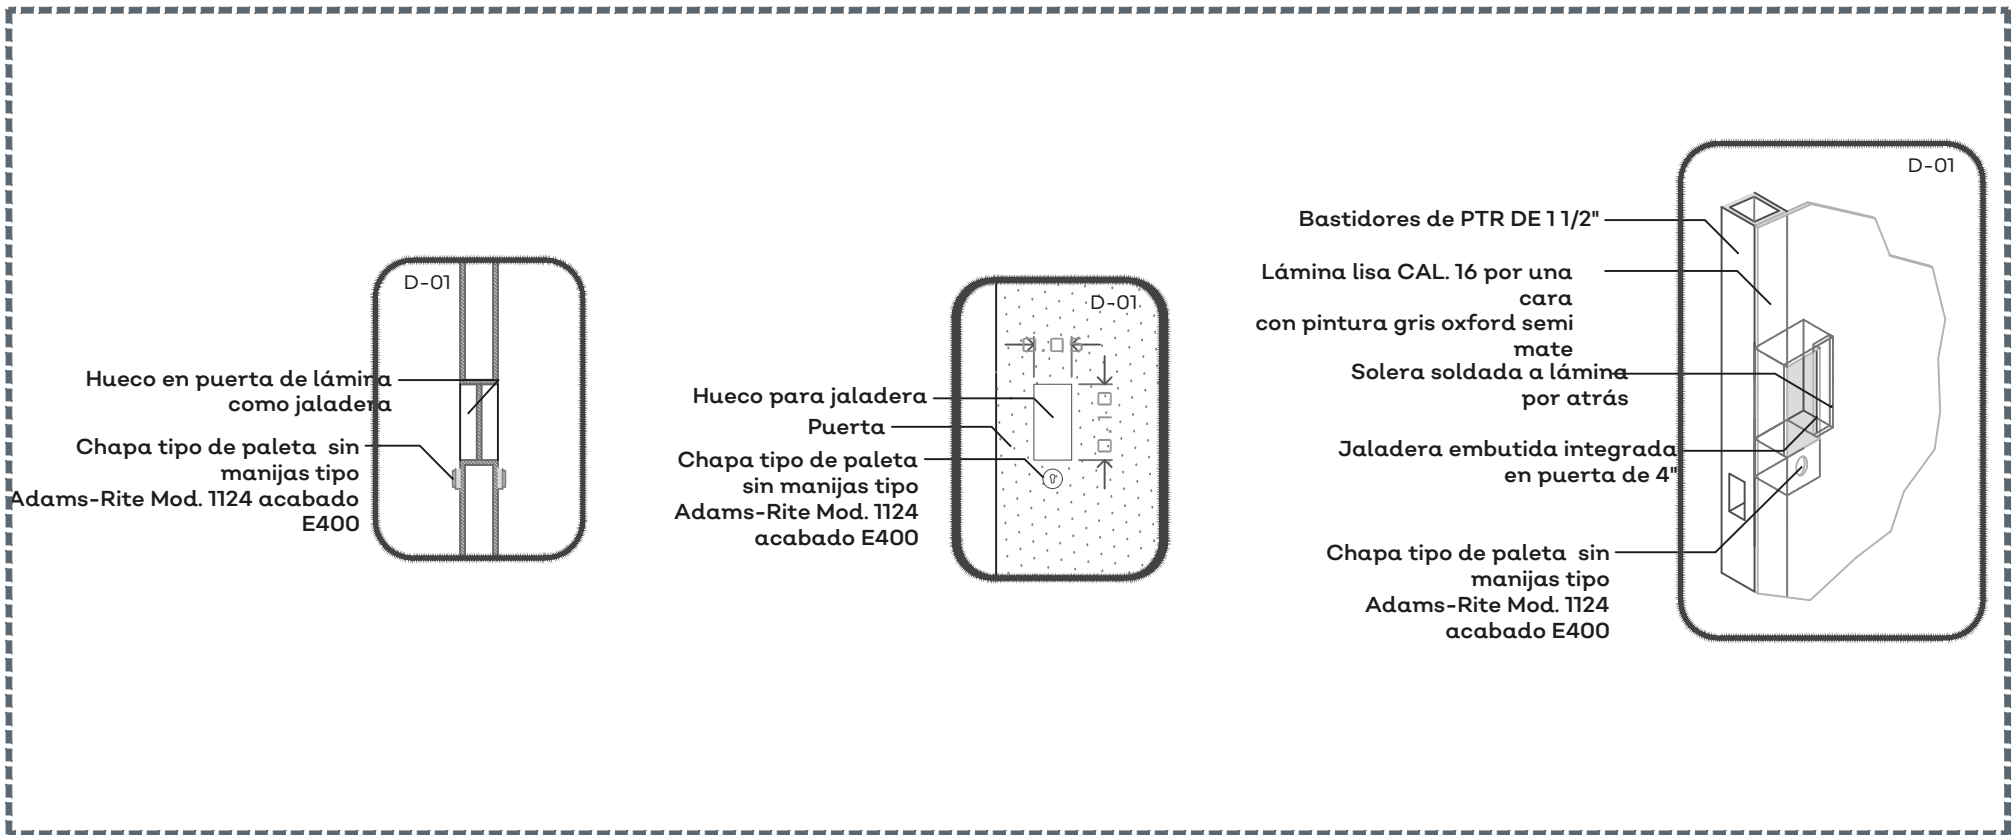

06 D-01 PUERTA DE HERRERÍA PARA BAÑOS

UBICACIÓN

Av. Artesanos 4076

NOTAS:

- PERFIL DE ALUMINIO ANODIZADO NATURAL EN LINEA CUPRUM CORREDIZA DE 2" X 125 MARCA CUPRUM
- COLOCAR VINIL PARA FIJAR CRISTAL TELPA EN RIELES Y BATIENTES
- CRISTAL DE 6 MM.
- REPISON AJUSTABLE A ESPESOR DE MURO: ESPESOR MÍNIMO 10 CM. ESPESOR MÁXIMO 20 CM.
- ANCLAR EL CANCEL COMPLETO AL VANO DE MUROS A CADA 15 CM TANTO EN VERTICAL COMO HORIZONTAL. UTILIZAR SILICON NEUTRO PARA UNIR EL CRISTAL CON EL ALUMINIO. VERIFICAR PRIMERO QUE EL ALOJAMIENTO ESTE LIBRE DE POLVO Y GRASA.
- DEJAR 3 MM. PERIMETRALES DE ESPACIO LIBRE PARA LA EXPANSIÓN/CONTRACCIÓN TÉRMICA DEL CRISTAL.
- AJUSTAR COTAS EN OBRA.

AUTORIZACIÓN:

Ing. Salvador Hernández Jiménez
Director General de Proyectos de Ingeniería

DATOS GENERALES

Localización: Av. Artesanos 4076, Col. Huertitán El Alto
Municipio: Guadalajara, Jalisco

PROYECTO:

Rehabilitación de primaria Severo Díaz Galindo
CCT14DPR0373P, municipio de Guadalajara, Jalisco.

CONTENIDO:

DETALLES DE PUERTAS Y VENTANAS TIPO

ESCALA:


INDICADA

FECHA:

JUN. 2020


CLAVE DE PLANO:

DET-03

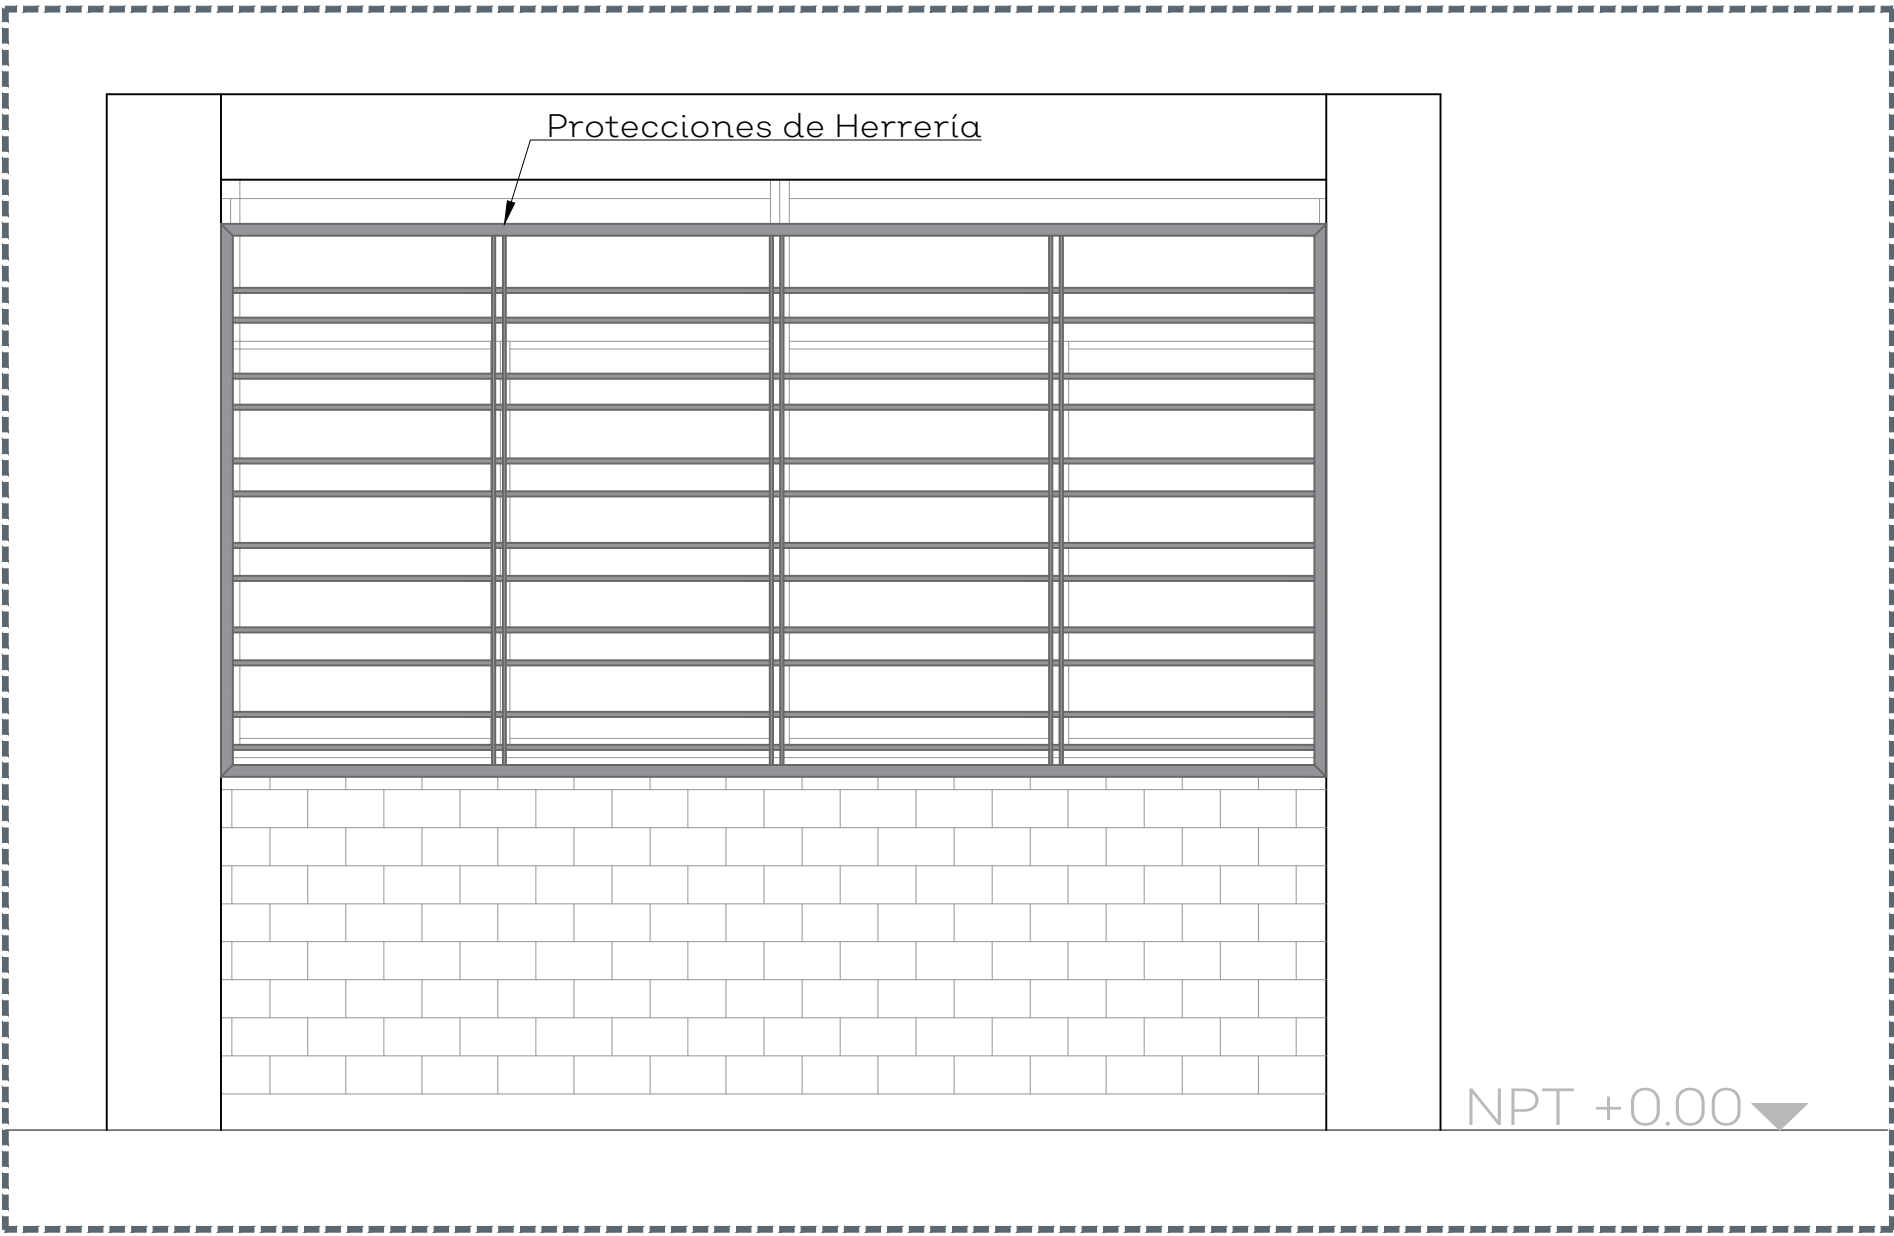


01 PROTECCIÓN DE HERRERÍA - ALZADO EXTERIOR

150

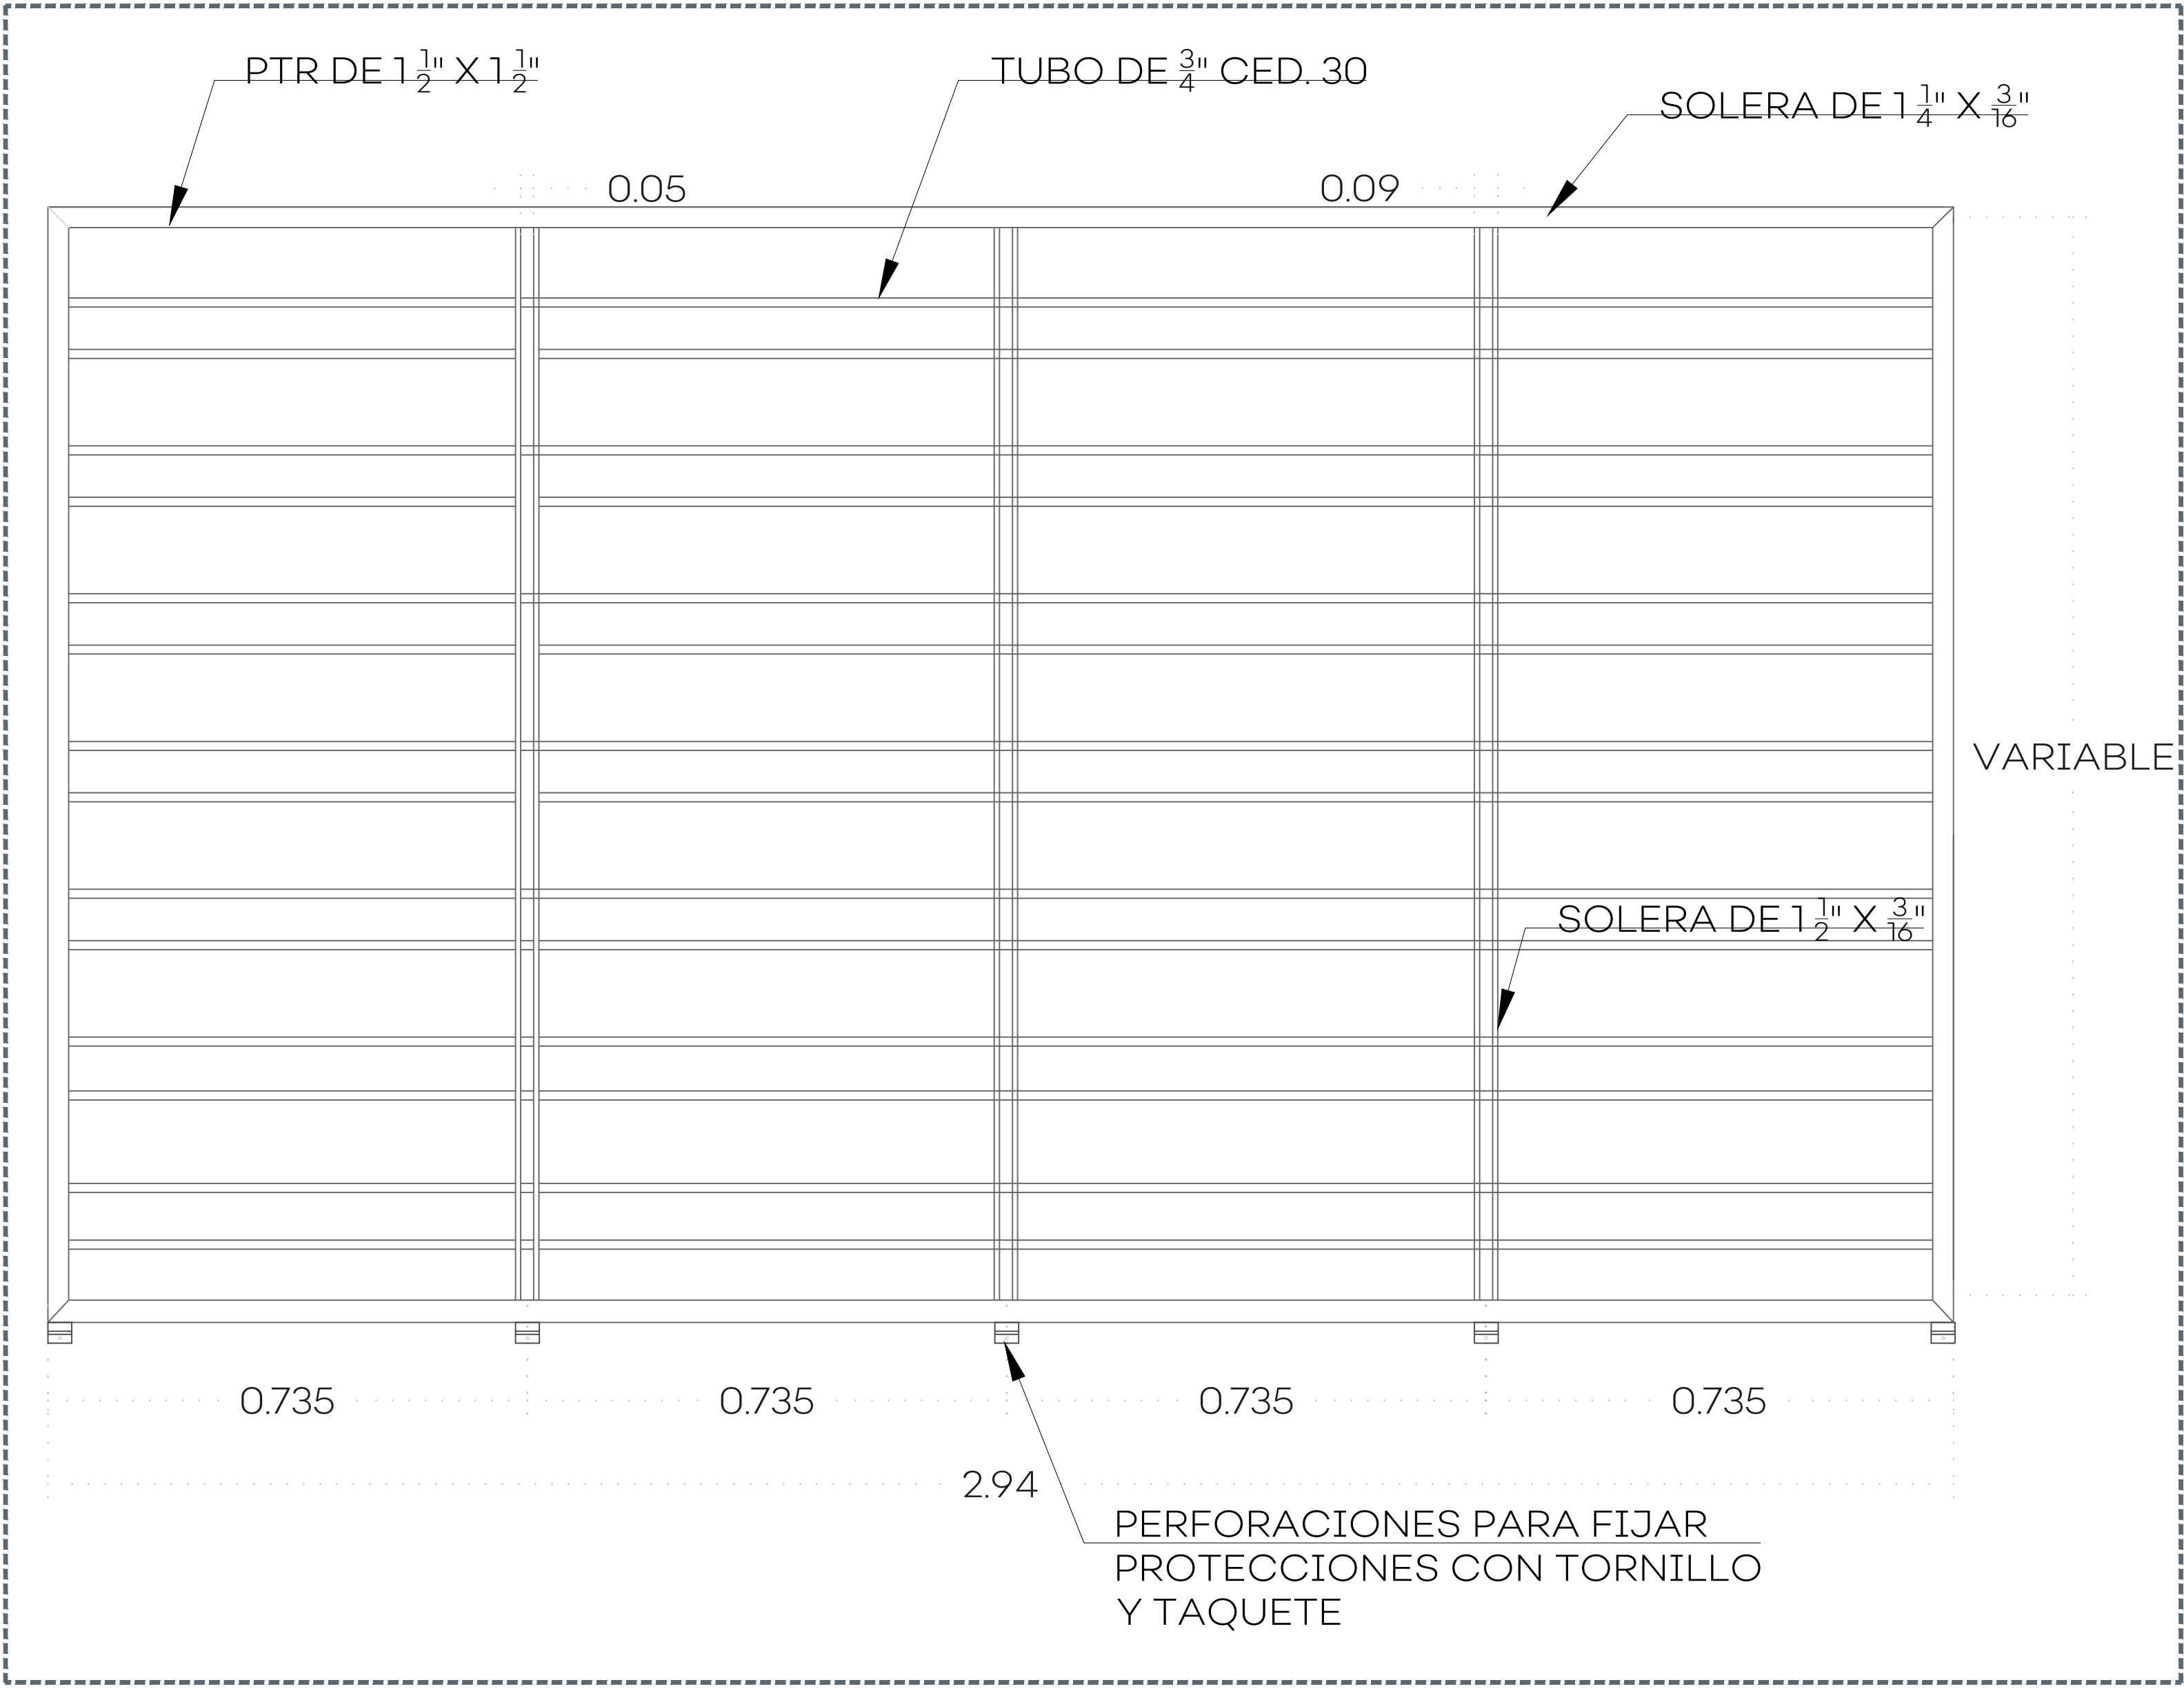


02 PROTECCIÓN DE HERRERÍA - DETALLE DE ALZADO

120

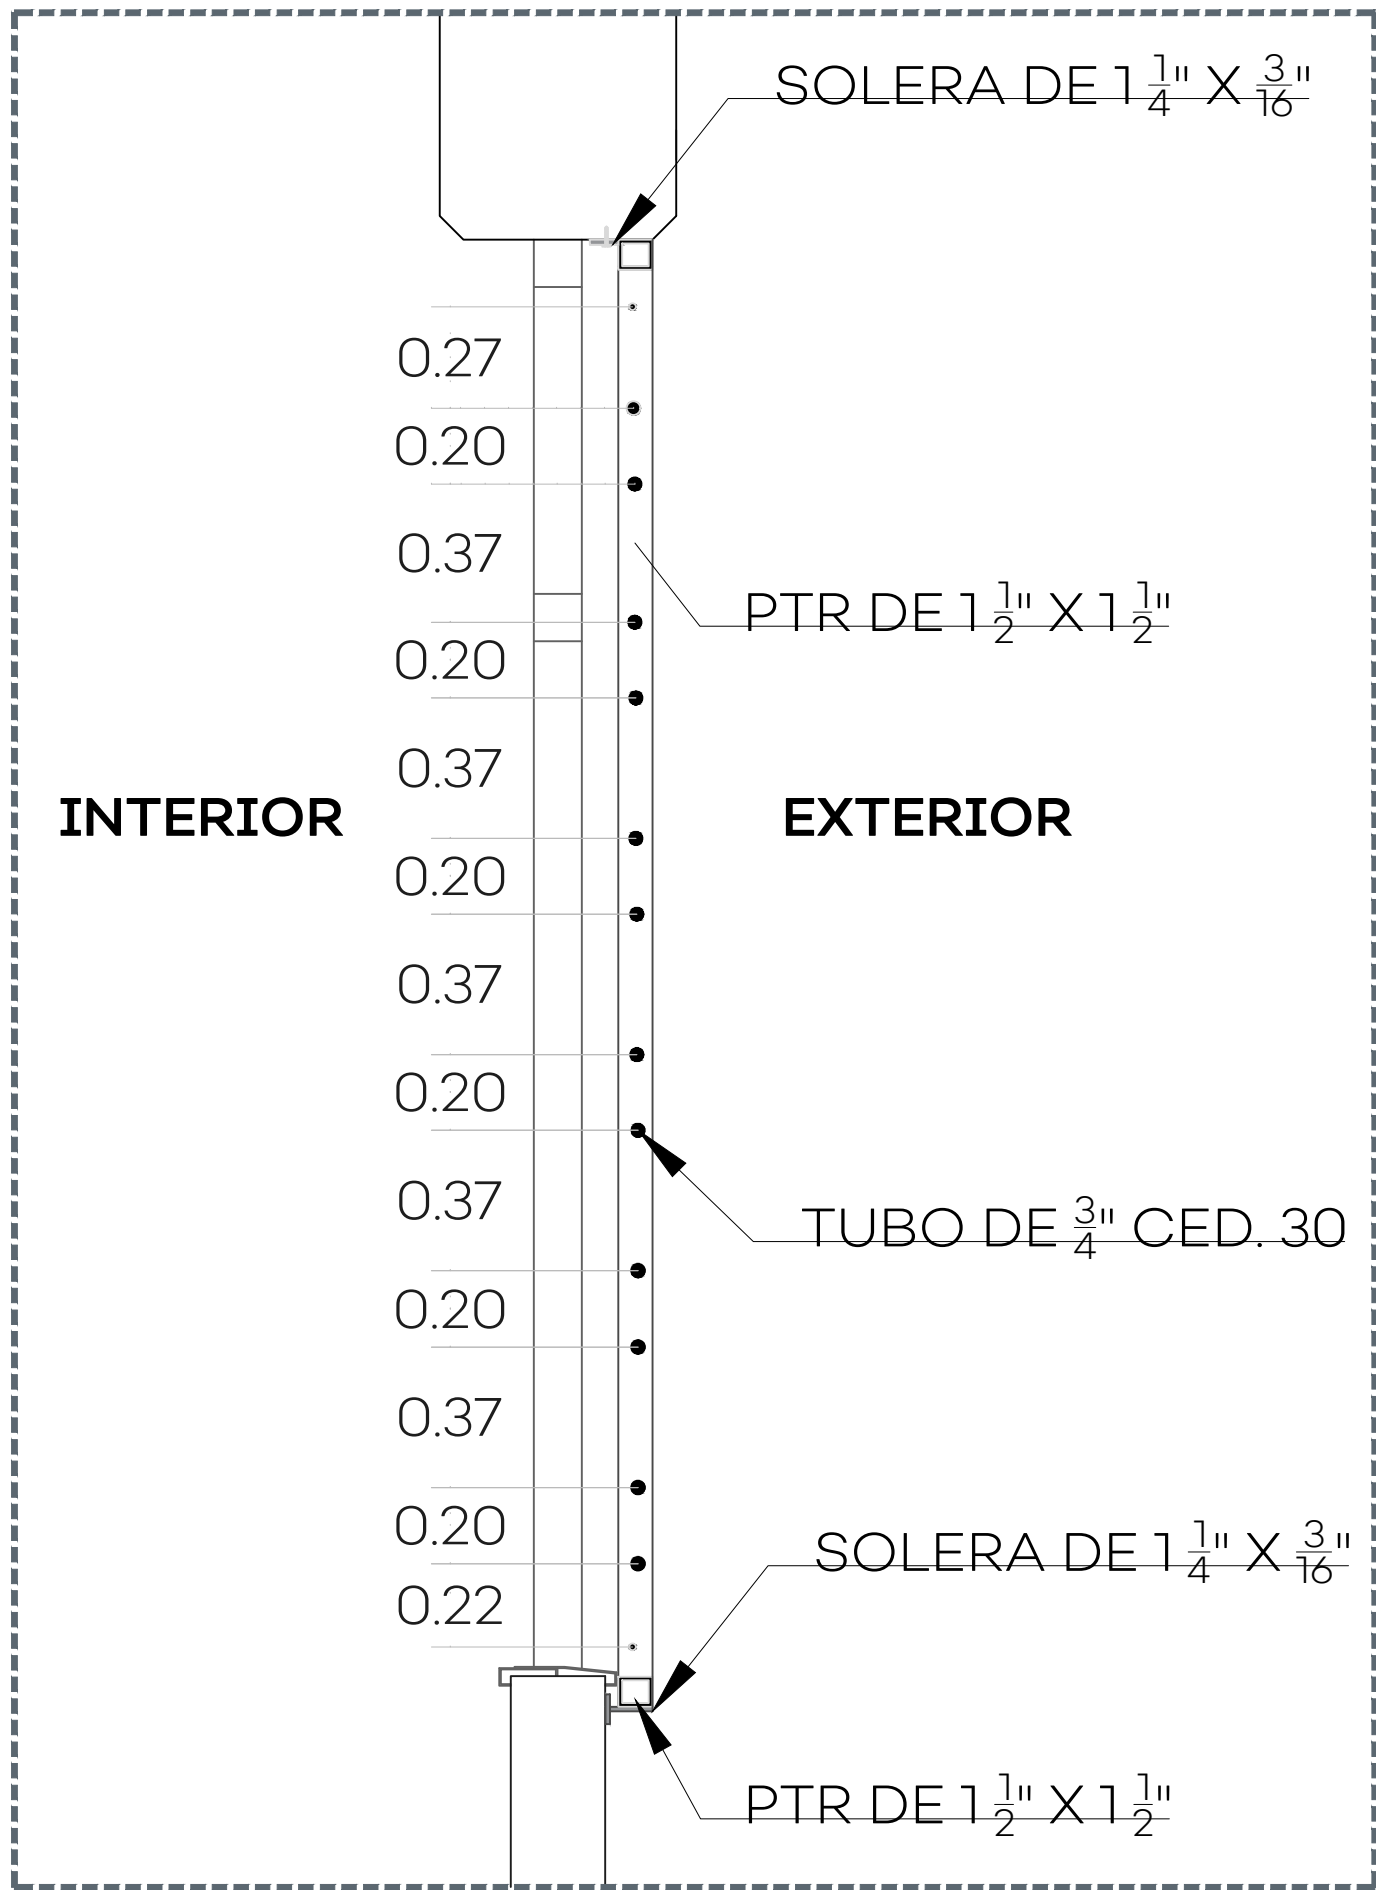


03 PROTECCIÓN DE HERRERÍA - SECCIÓN

120

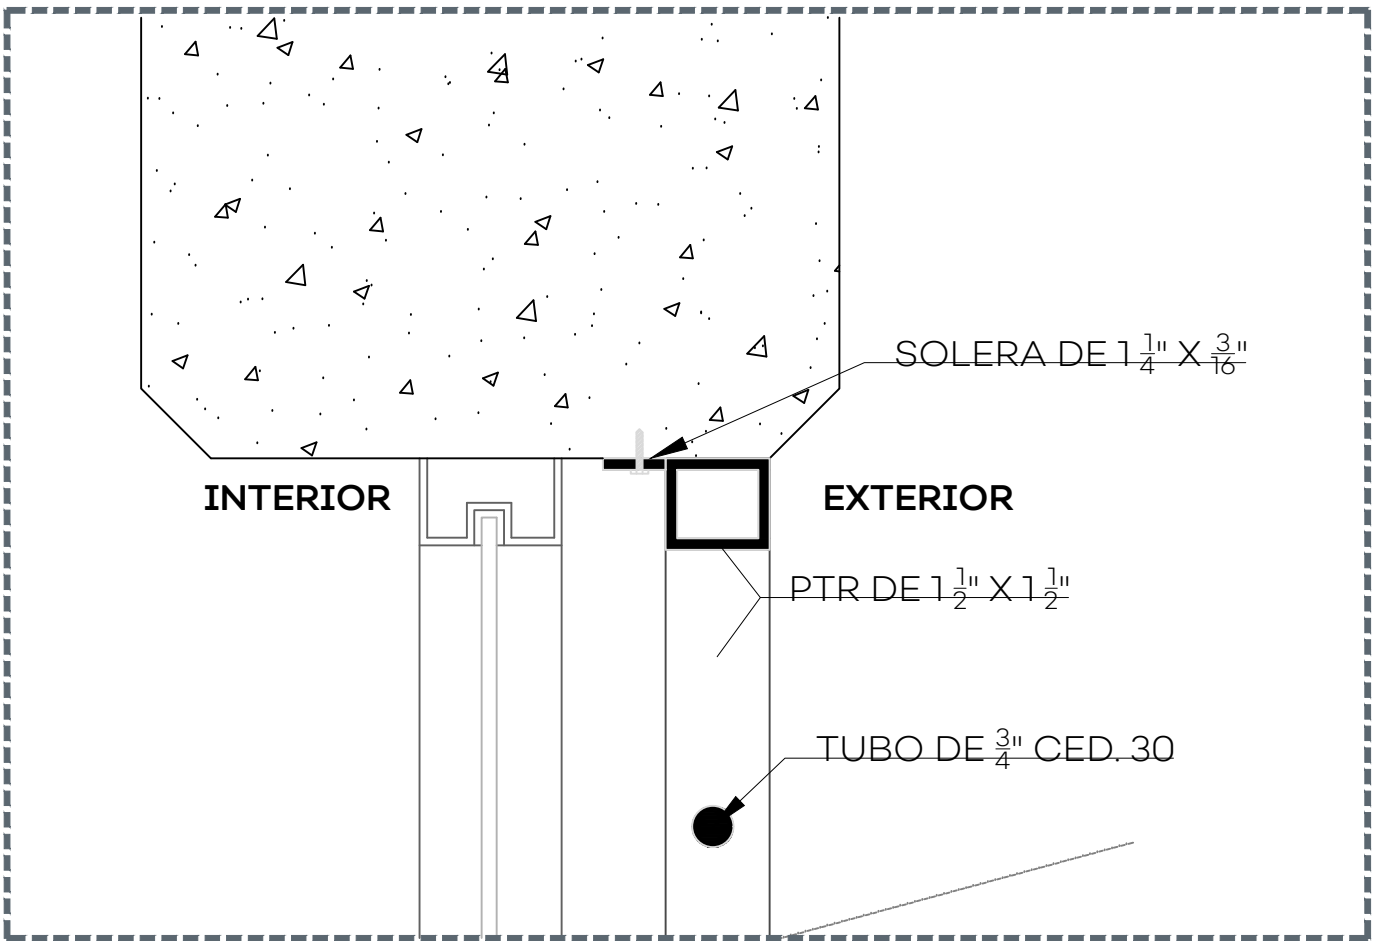

04 PROTECCIÓN DE HERRERÍA - SECCIÓN DETALLE

5/E

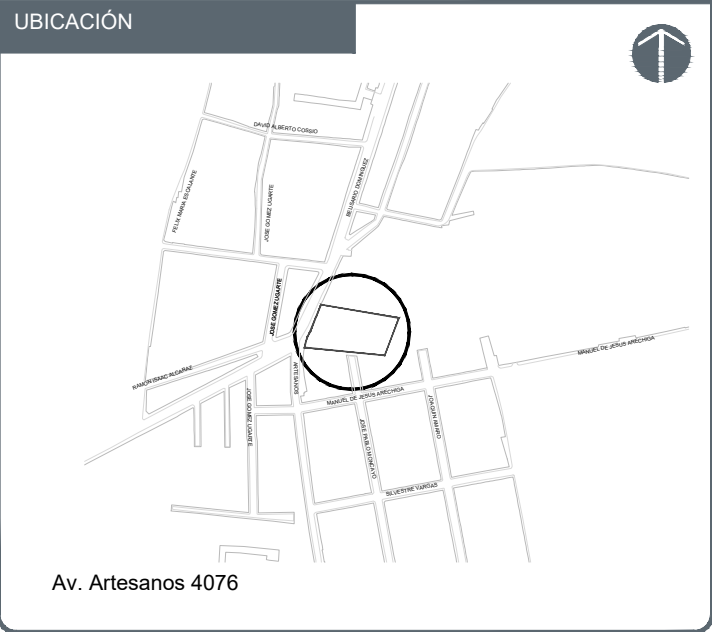

NOTAS:

AUTORIZACIÓN:

Ing. Salvador Hernández Jiménez
Director General de Proyectos de Ingeniería

DATOS GENERALES

Localización: Av. Artesanos 4076, Col. Huentitán El Alto
Municipio: Guadalajara, Jalisco

PROYECTO:

Rehabilitación de primaria Severo Díaz Galindo
CCT14DPR0373F, municipio de Guadalajara, Jalisco.

CONTENIDO:

PROTECCIONES HERRERÍA TIPO

ESCALA:

INDICADA

FECHA:








JUN. 2020

CLAVE DE PLANO:

DET-04


Infraestructura
y Obra Pública

SIOP - E - ECCR - OB - LP - 2777 - 2020

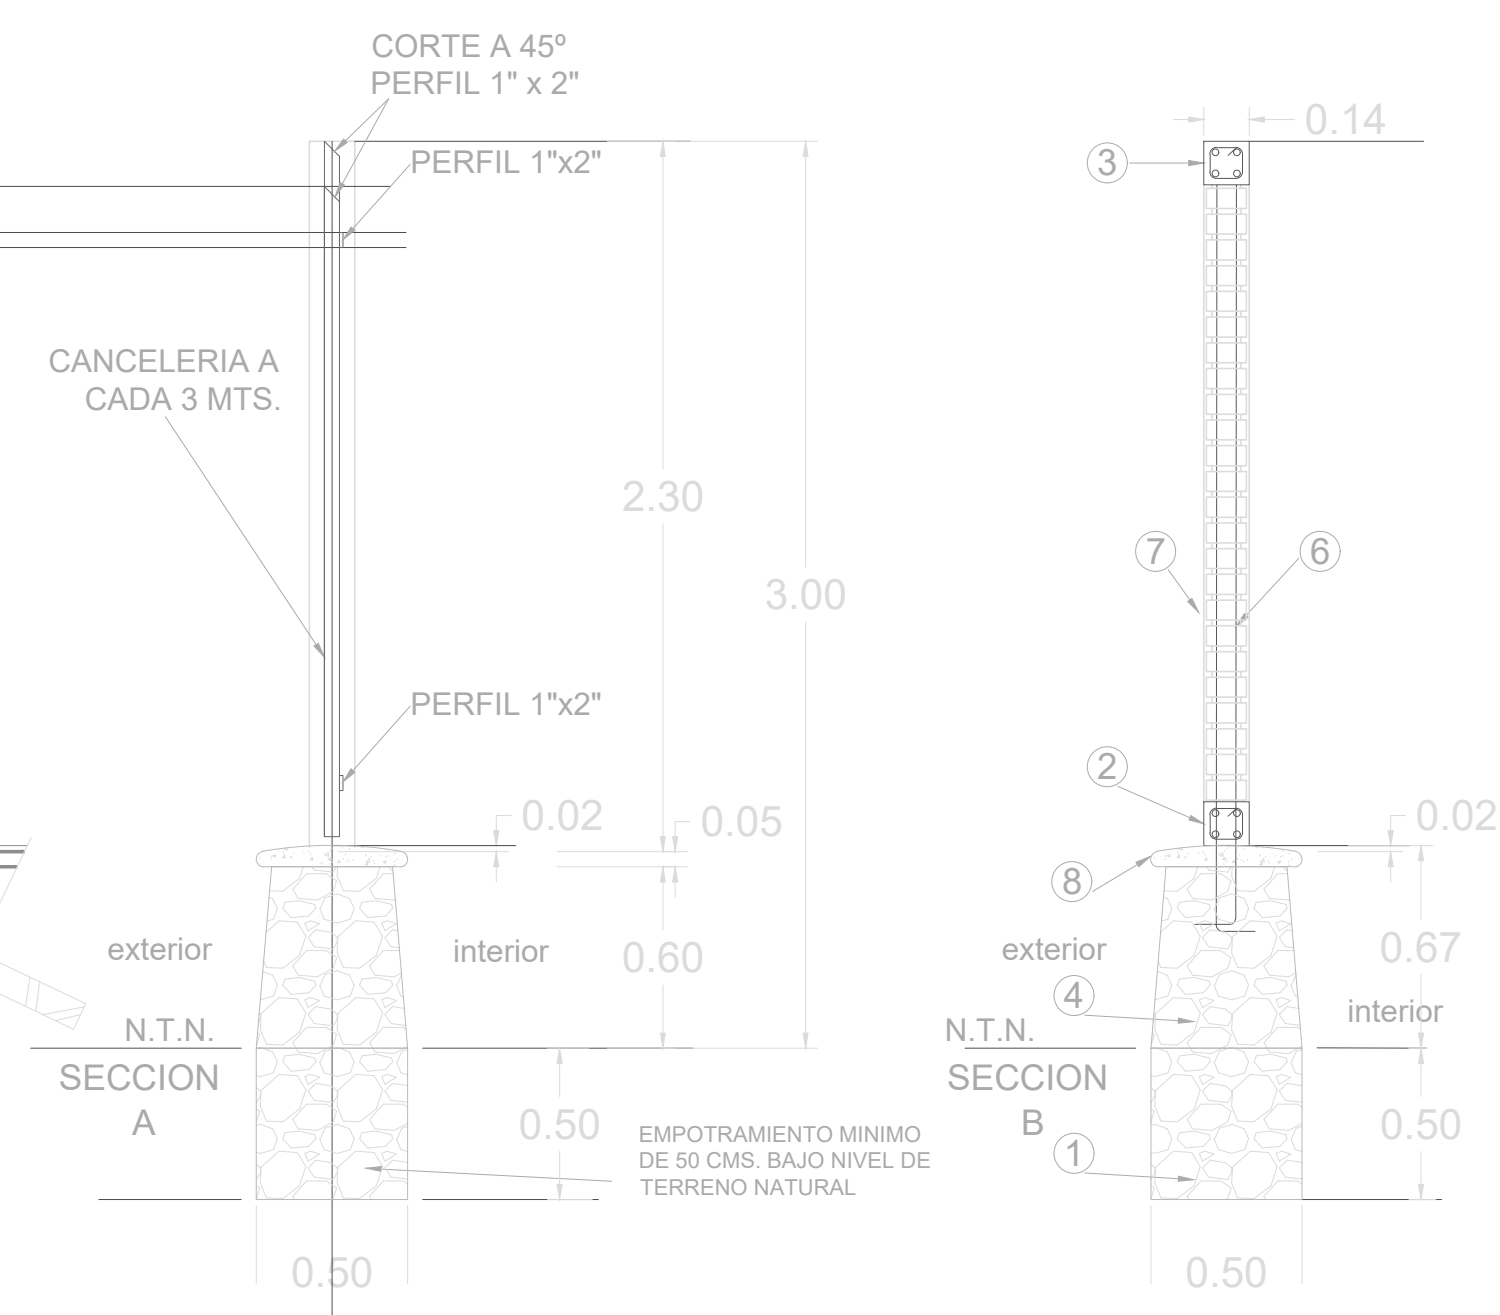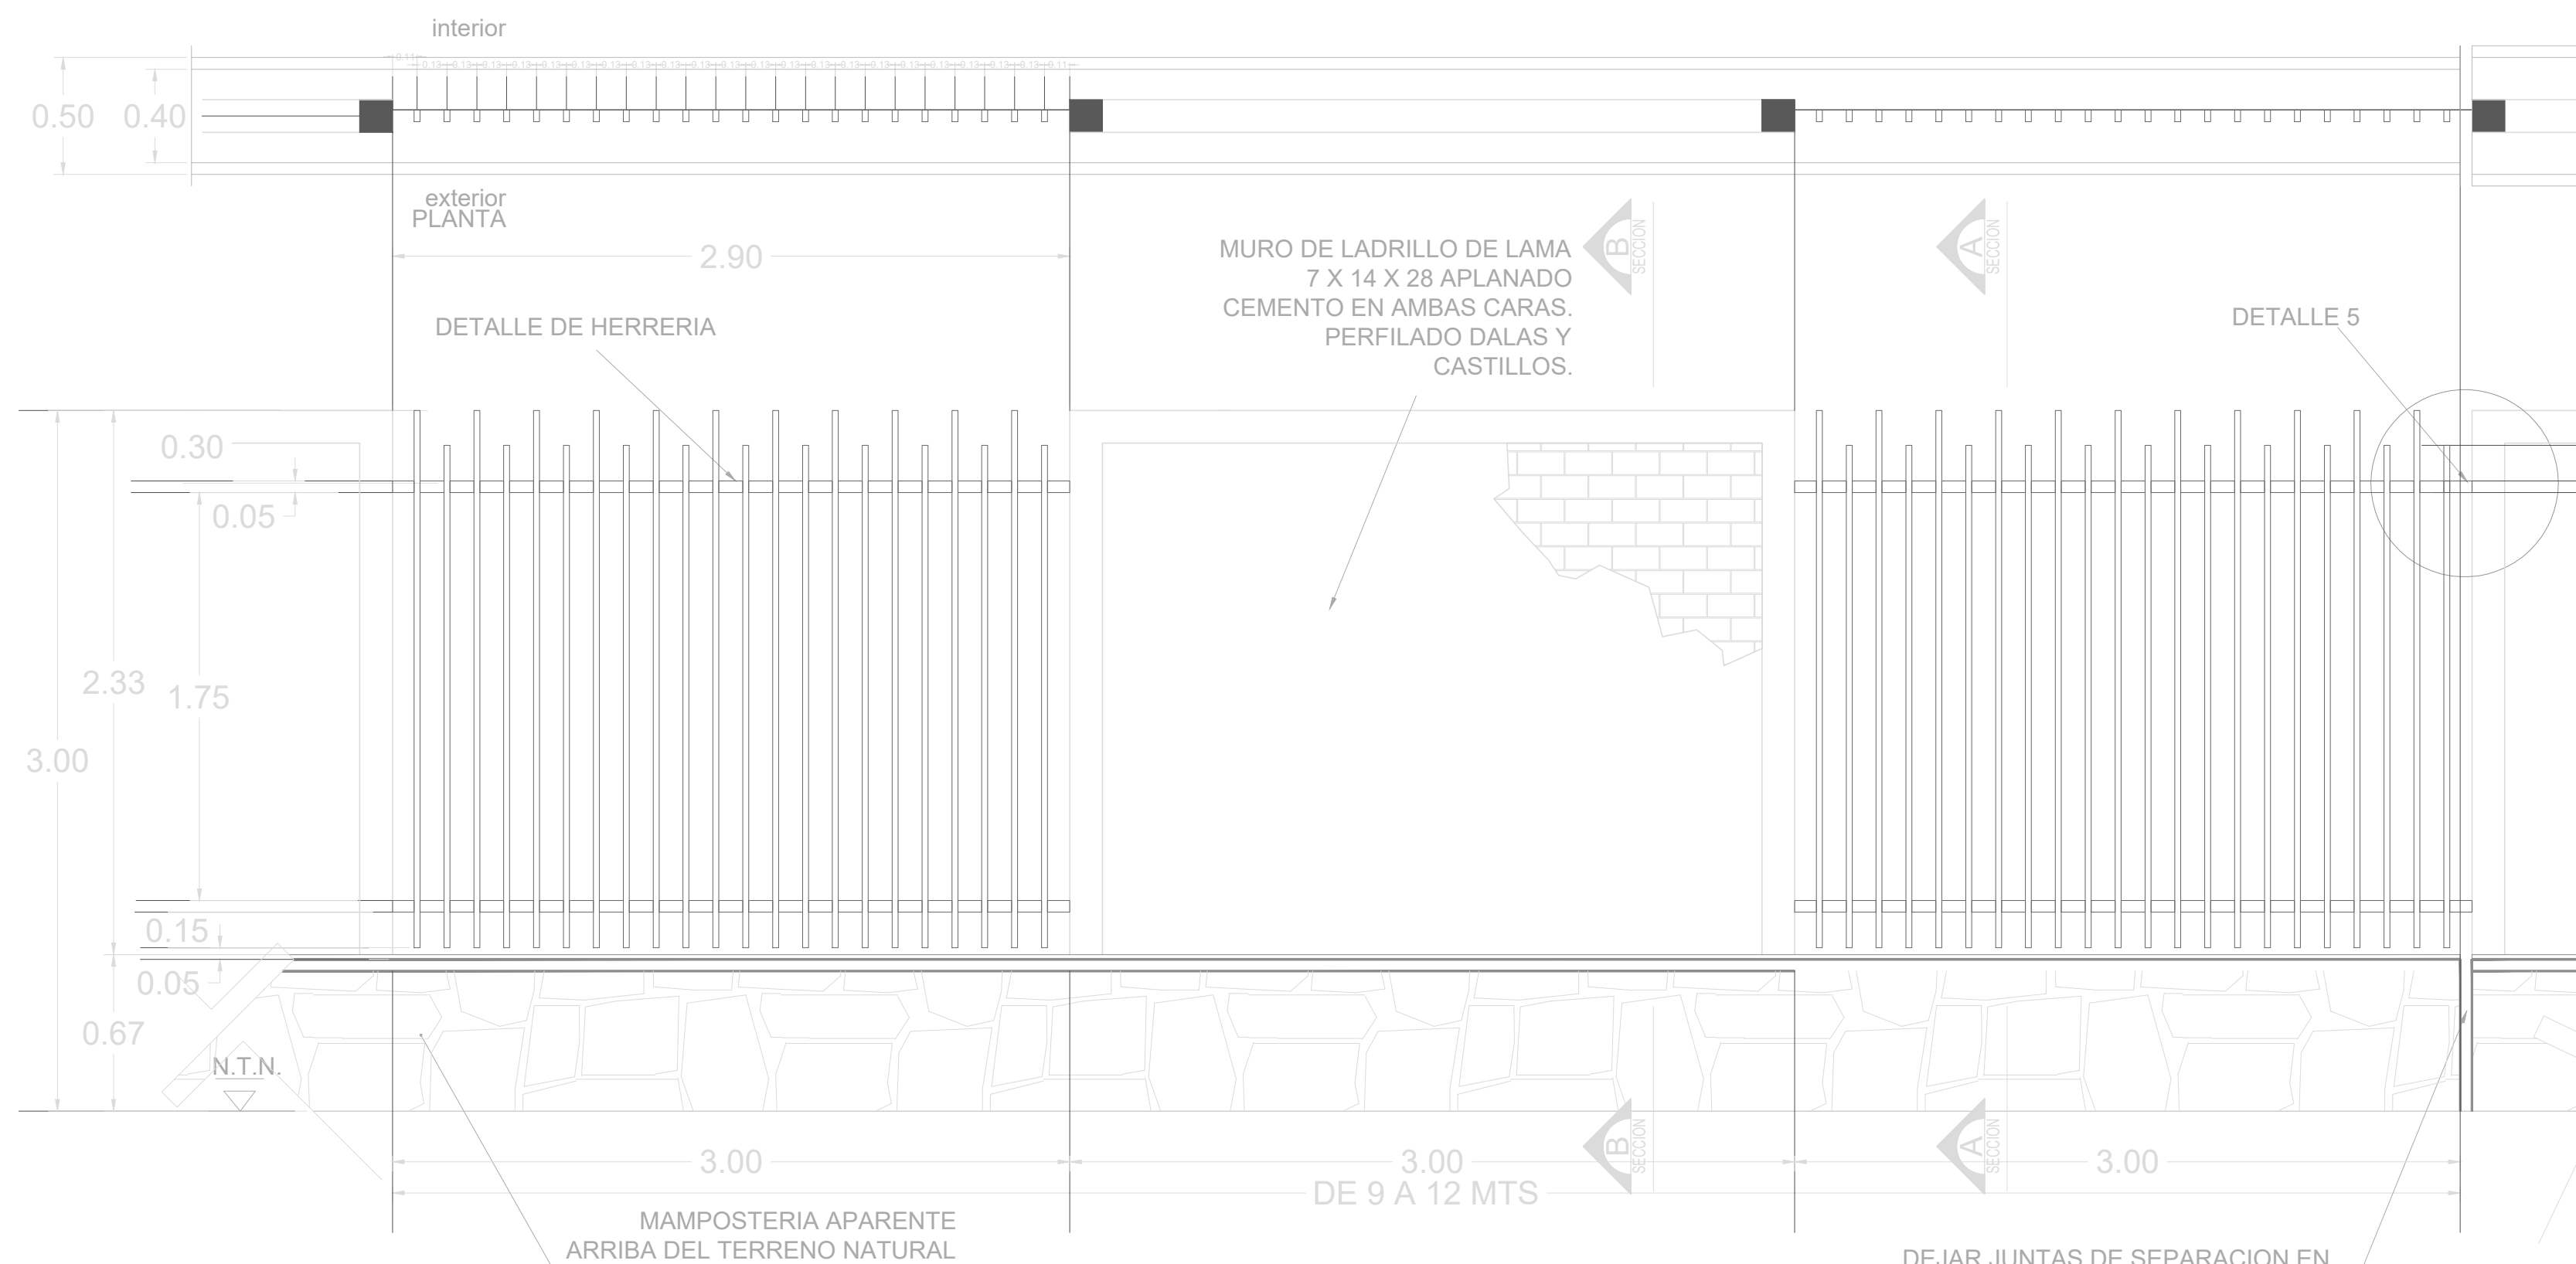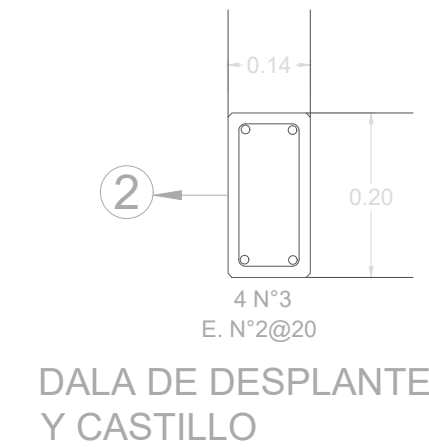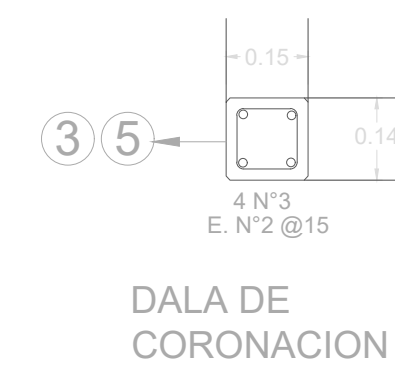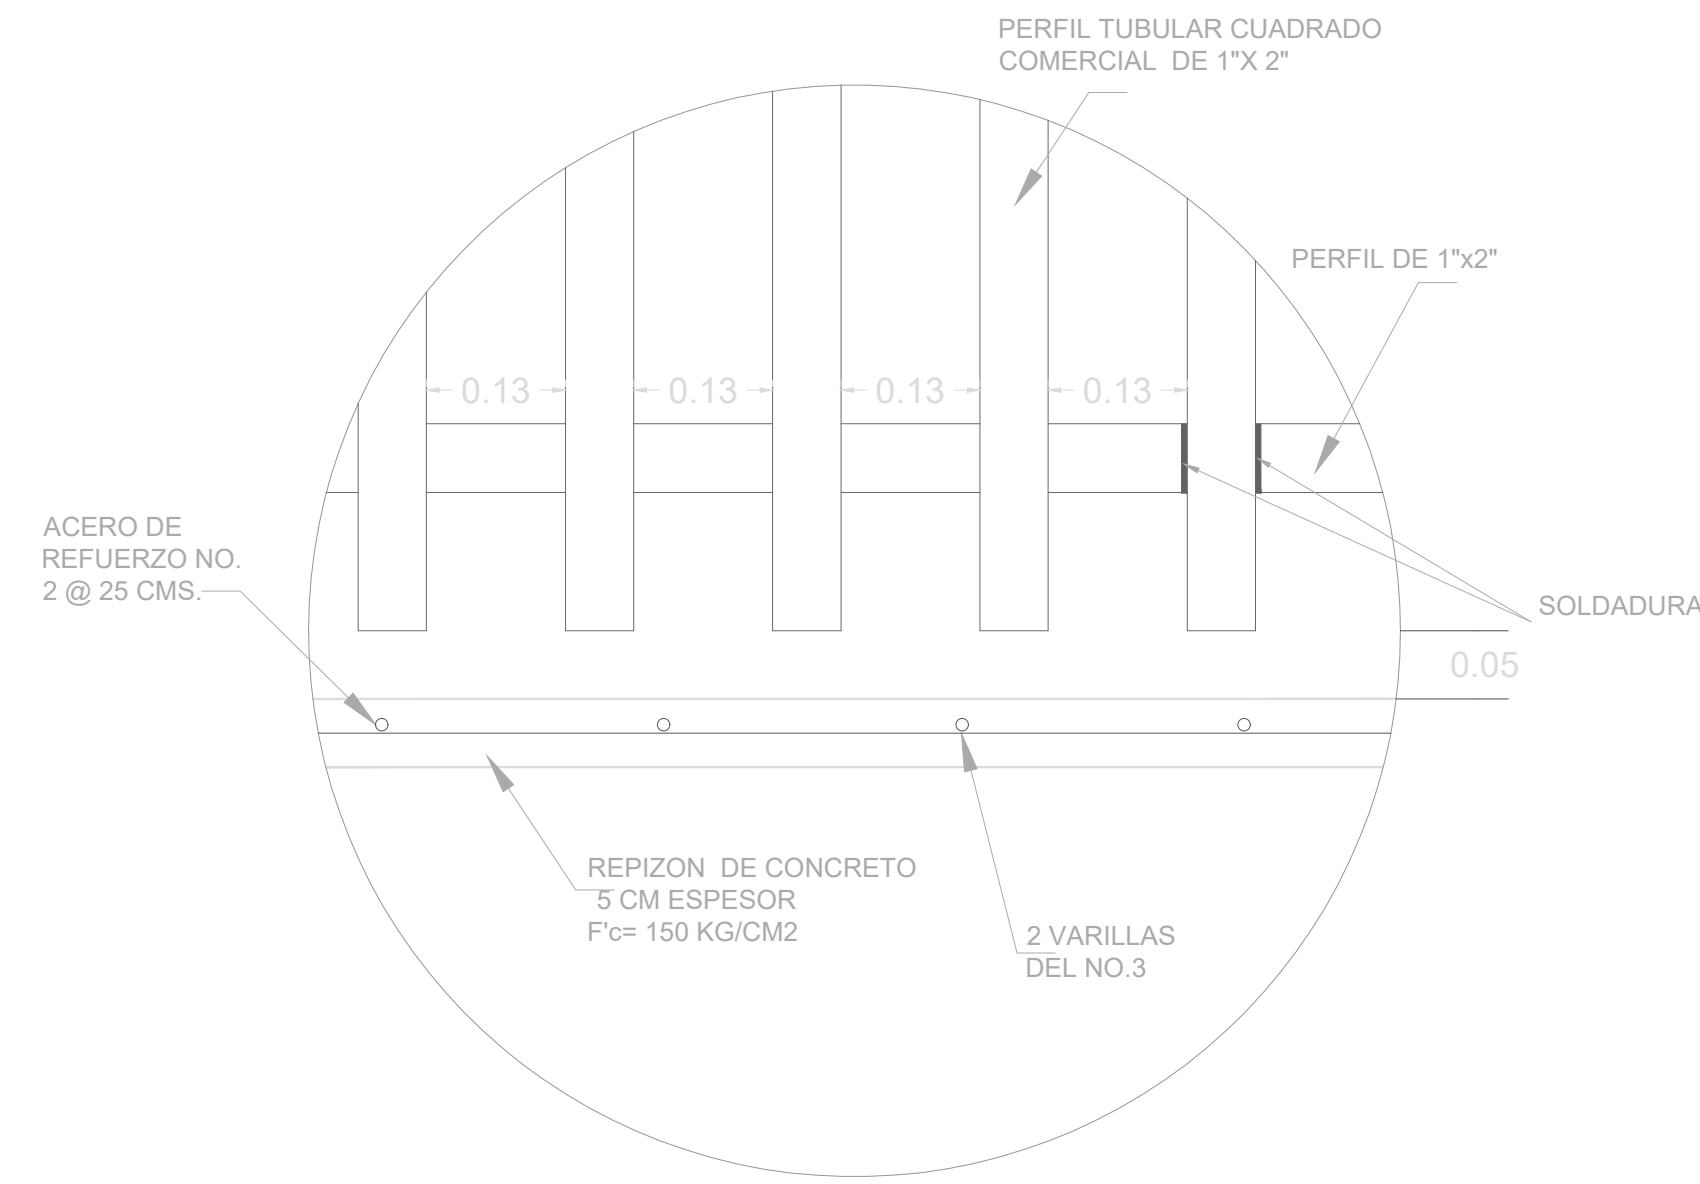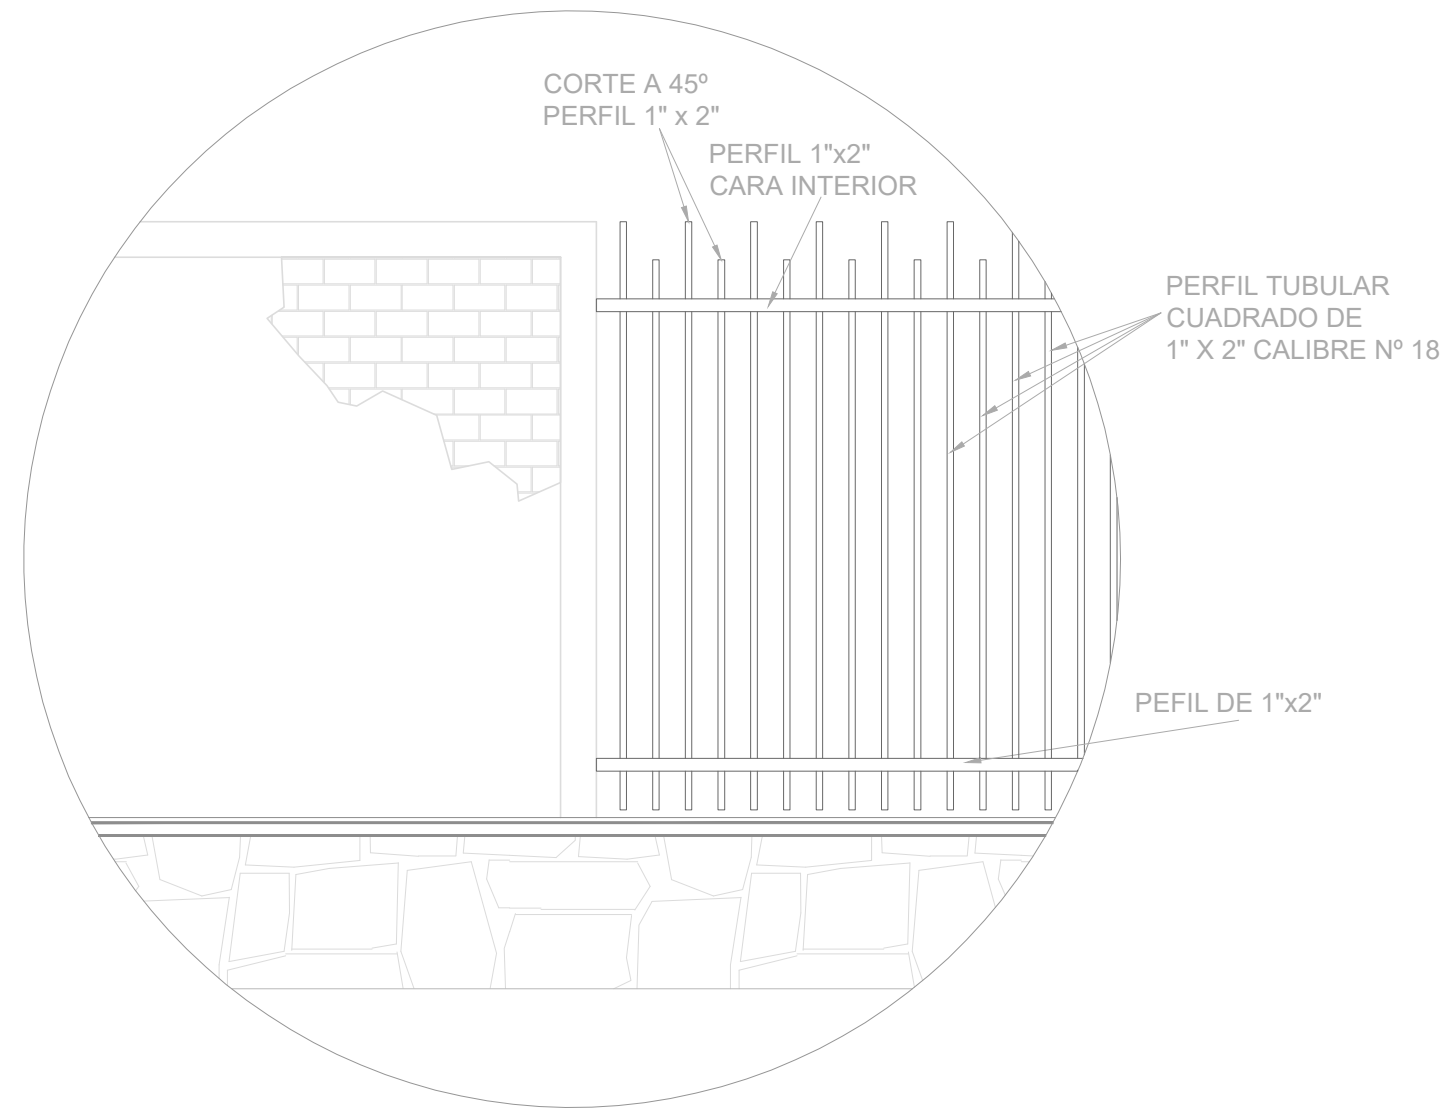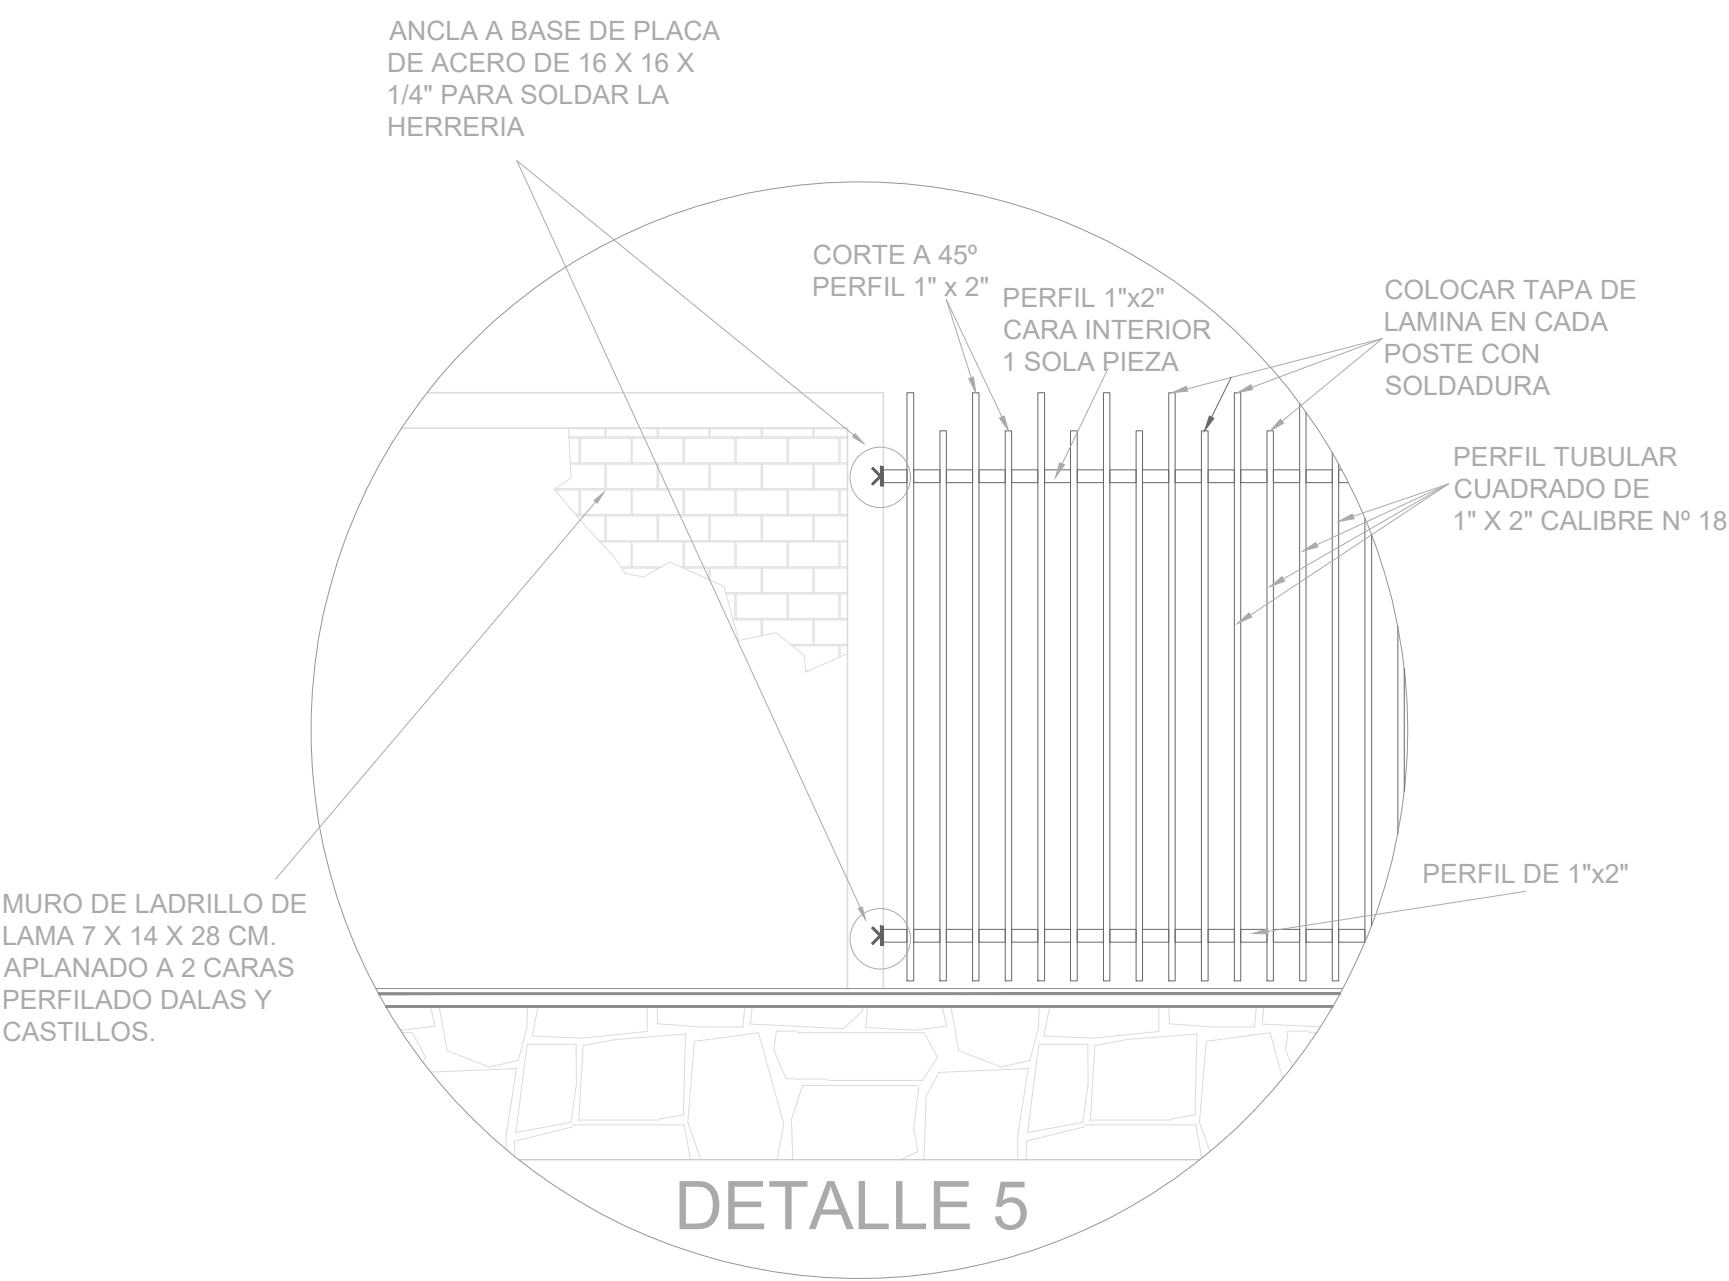

DETALLE DE MURO PERIMETRAL

SECCION MURO DE MAMPOSTERIA

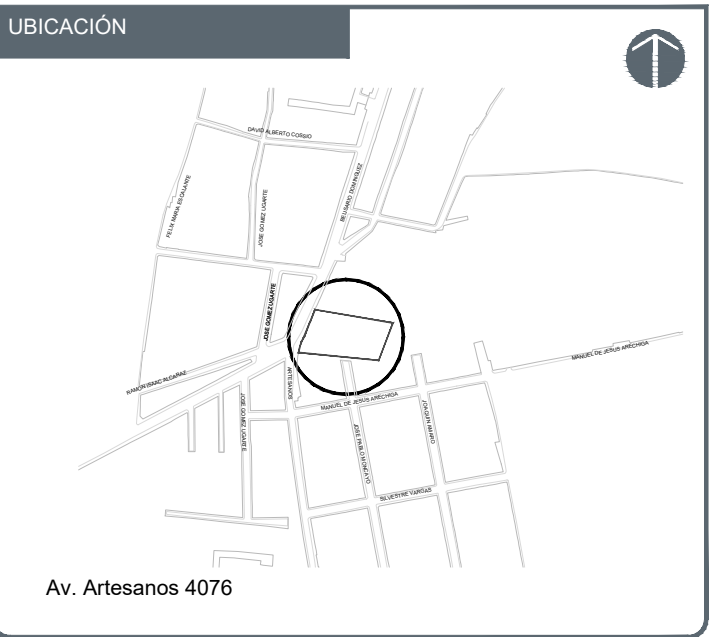

NOTAS:

AUTORIZACION:

Ing. Salvador Hernández Jiménez
Director General de Proyectos de Ingeniería

DATOS GENERALES

Localización: Av. Artesanos 4076, Col. Huentitán El Alto
Municipio: Guadalajara, Jalisco


PROYECTO:

Rehabilitación de primaria Severo Díaz Galindo
CCT14DPR0373P, municipio de Guadalajara, Jalisco.

CONTENIDO:


MURO REJA PERIMETRAL PARA ESCUELAS

ESCALA:	FECHA:	CLAVE DE PLANO:
INDICADA	JUN 2020	DET-05

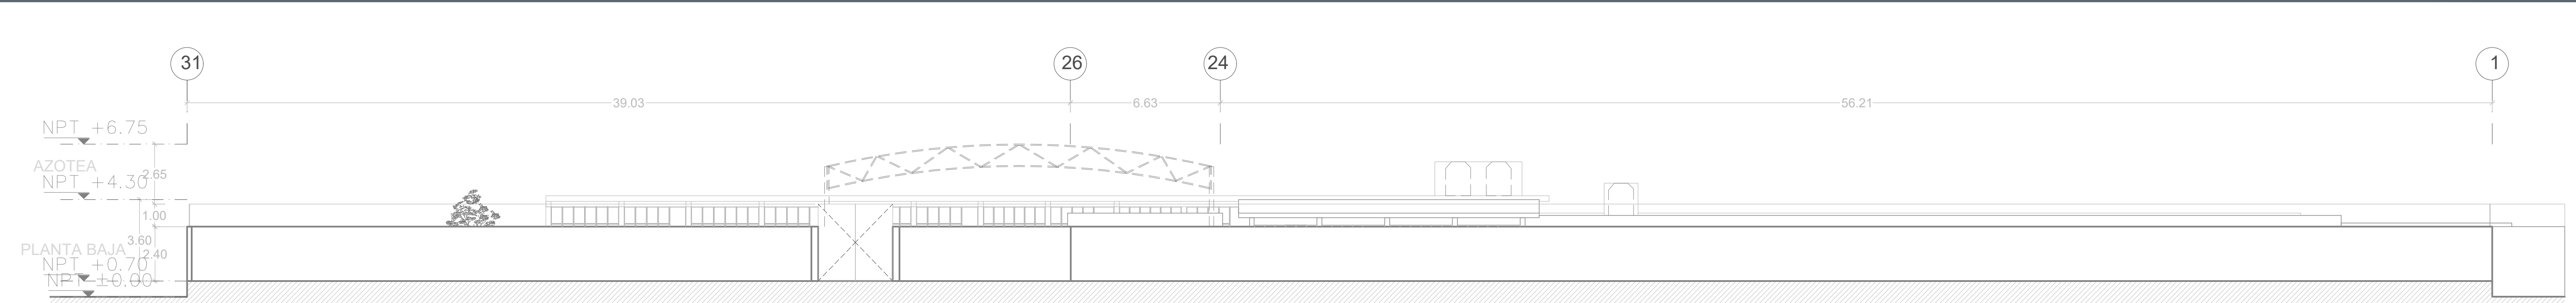


ALZADO NORTE ESTADO ACTUAL

ESC. 1:150

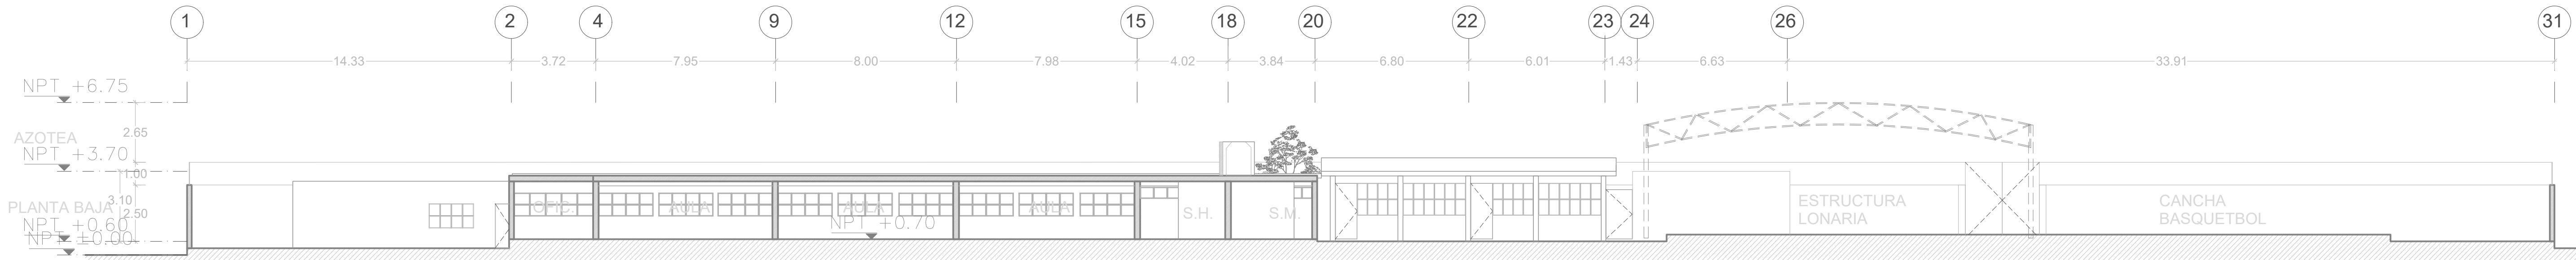


SECCIÓN B-B' ESTADO ACTUAL

ESC. 1:150

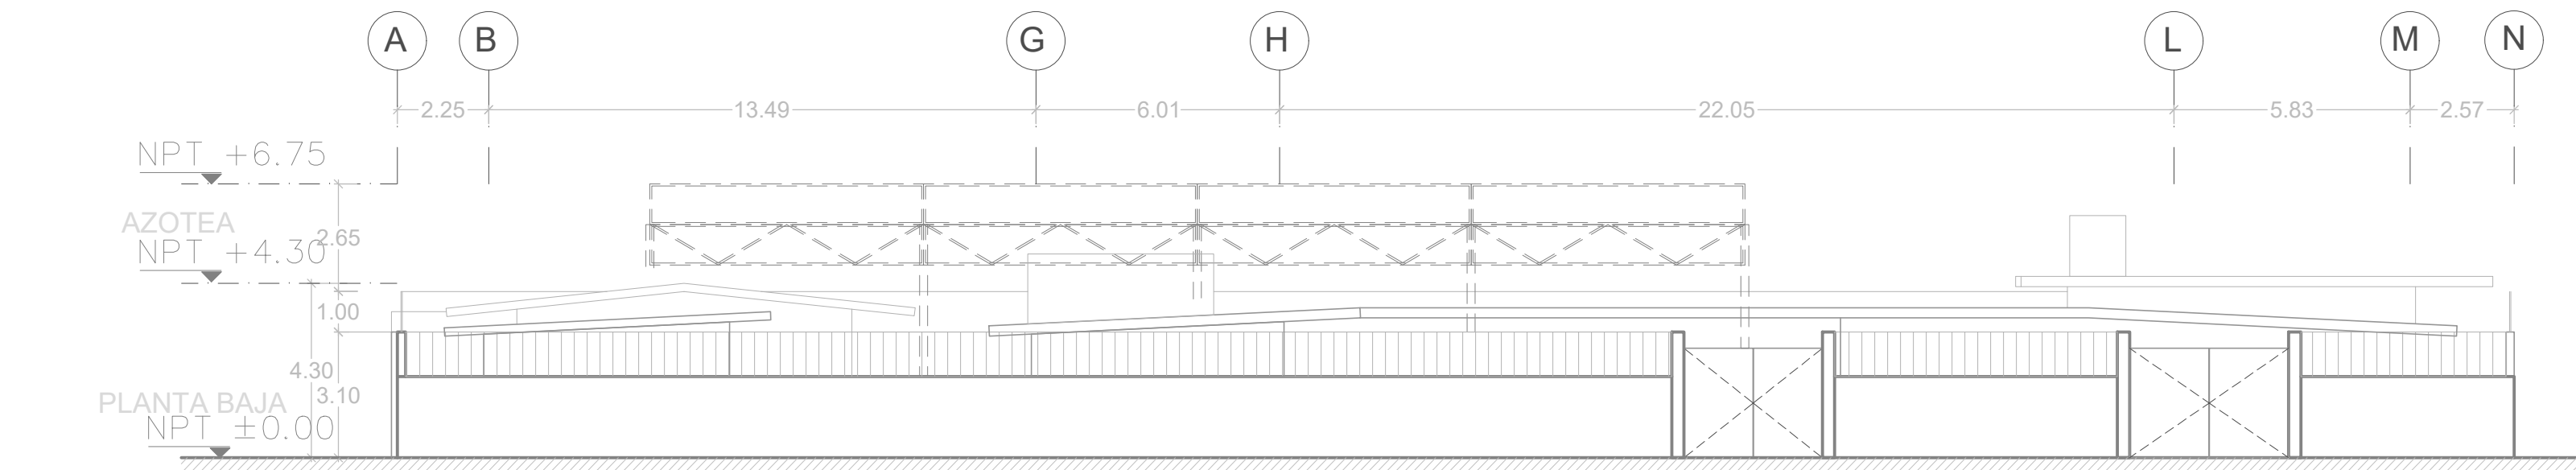


ALZADO OESTE ESTADO ACTUAL

ESC. 1:150

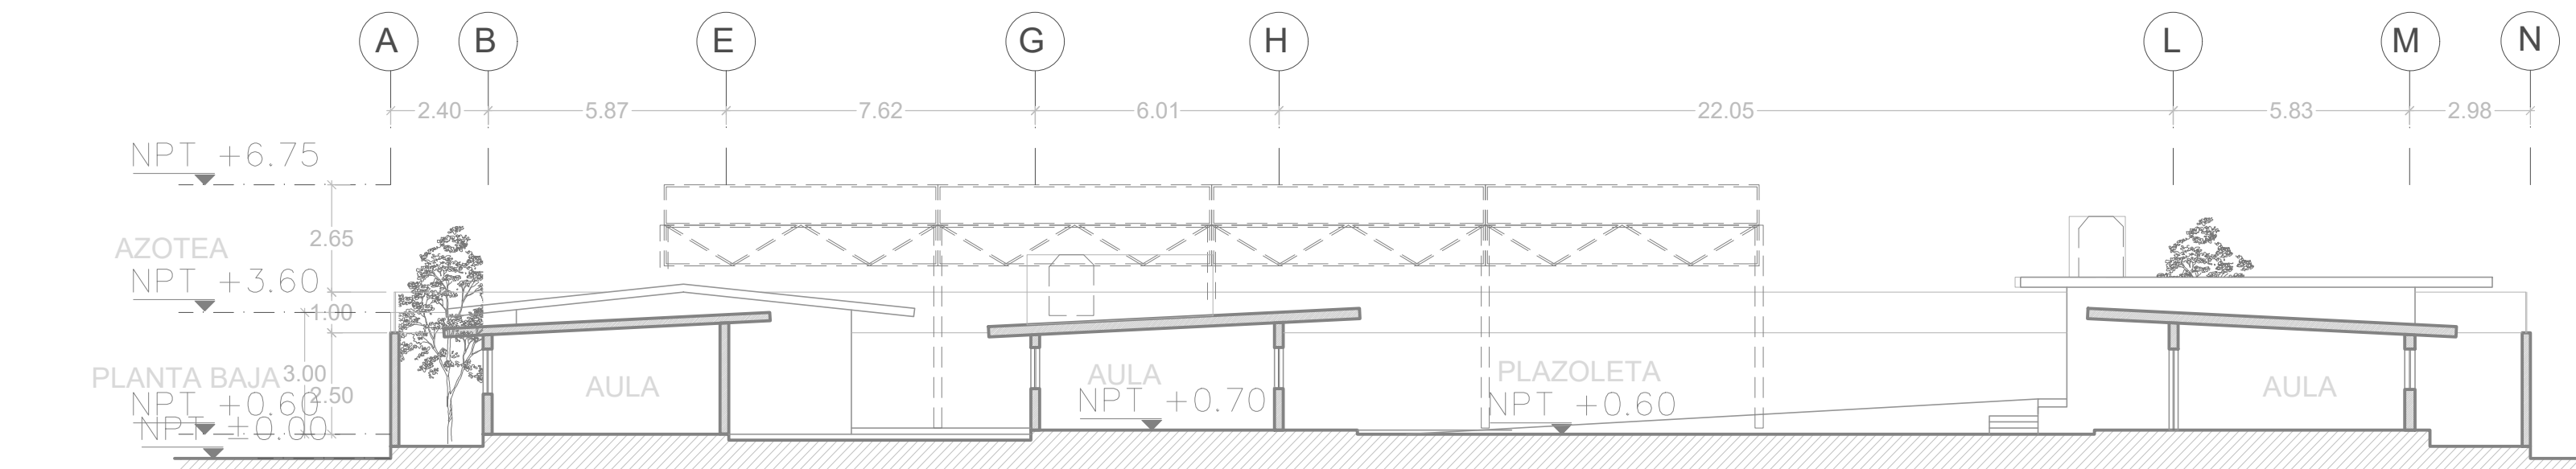

SECCIÓN A-A' ESTADO ACTUAL

ESC. 1:150

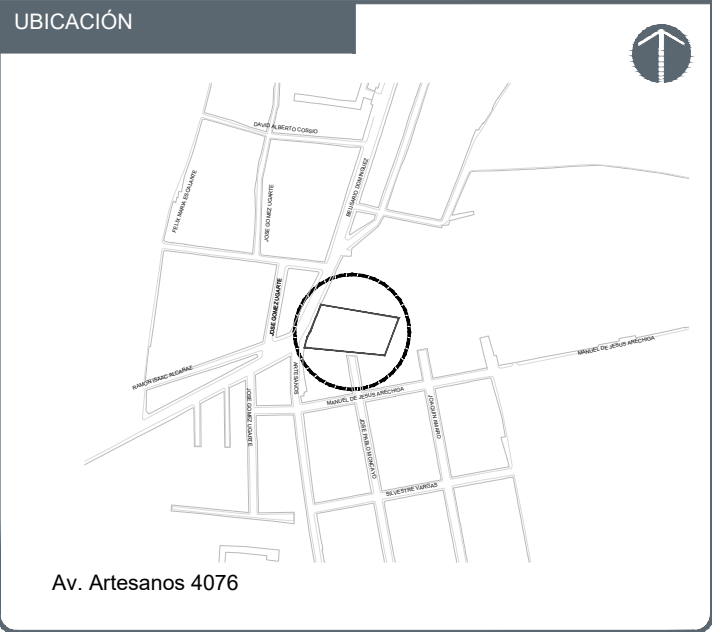

NOTAS:

AUTORIZACION:

Ing. Salvador Hernández Jiménez
Director General de Proyectos de Ingeniería

DATOS GENERALES

Localización: Av. Artesanos 4076, Col. Huentitán El Alto
Municipio: Guadalajara, Jalisco

PROYECTO:

Rehabilitación de primaria Severo Díaz Galindo
CCT14DPR0373P, municipio de Guadalajara, Jalisco.


CONTENIDO:

ALZADOS Y SECCIONES
ESTADO ACTUAL


ESCALA:	FECHA:	CLAVE DE PLANO:
ESC. 1:150	JUN. 2020	A1-03




SIOP-E-ECCR-OB-LP-277-2020

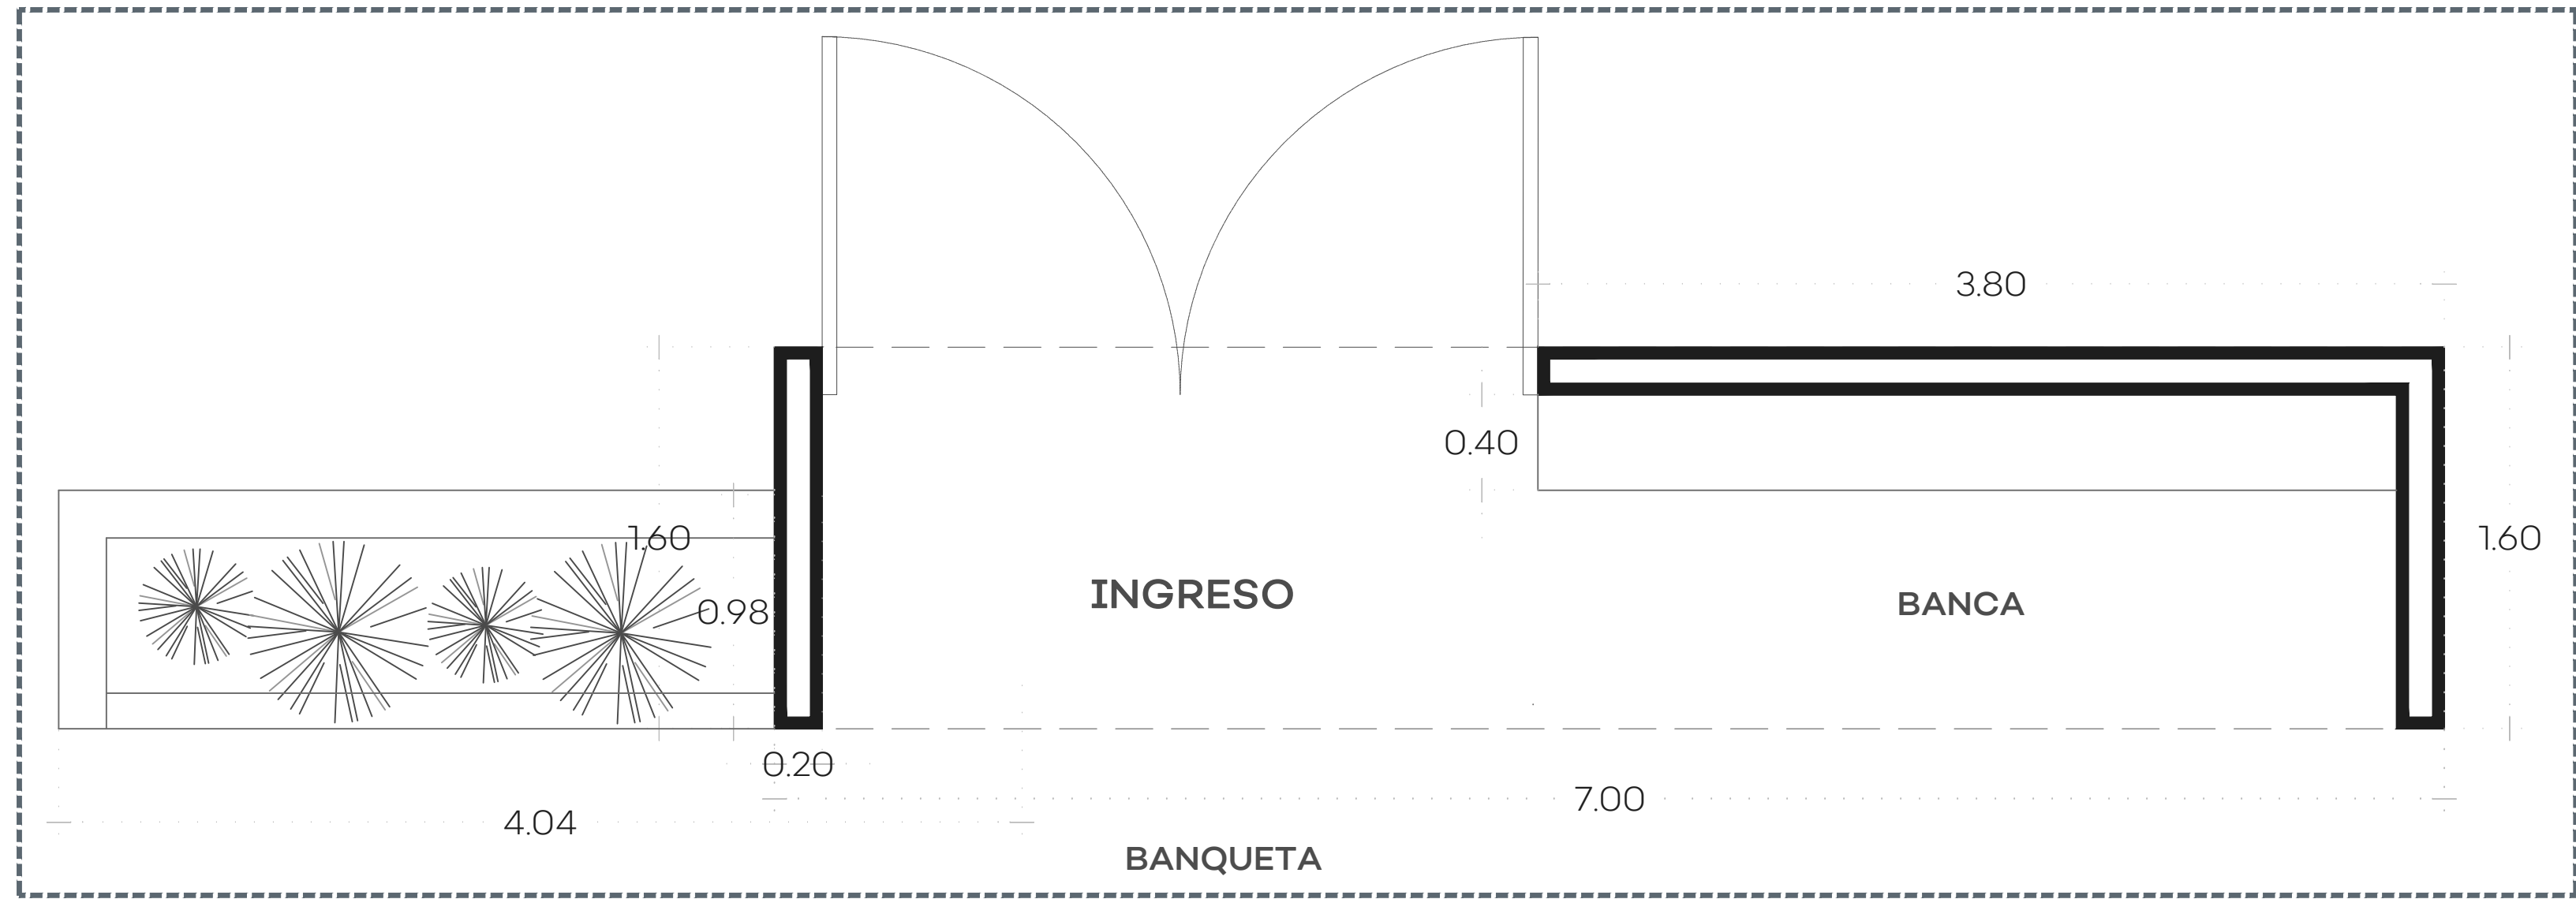


01 PLANTA- INGRESO TIPO

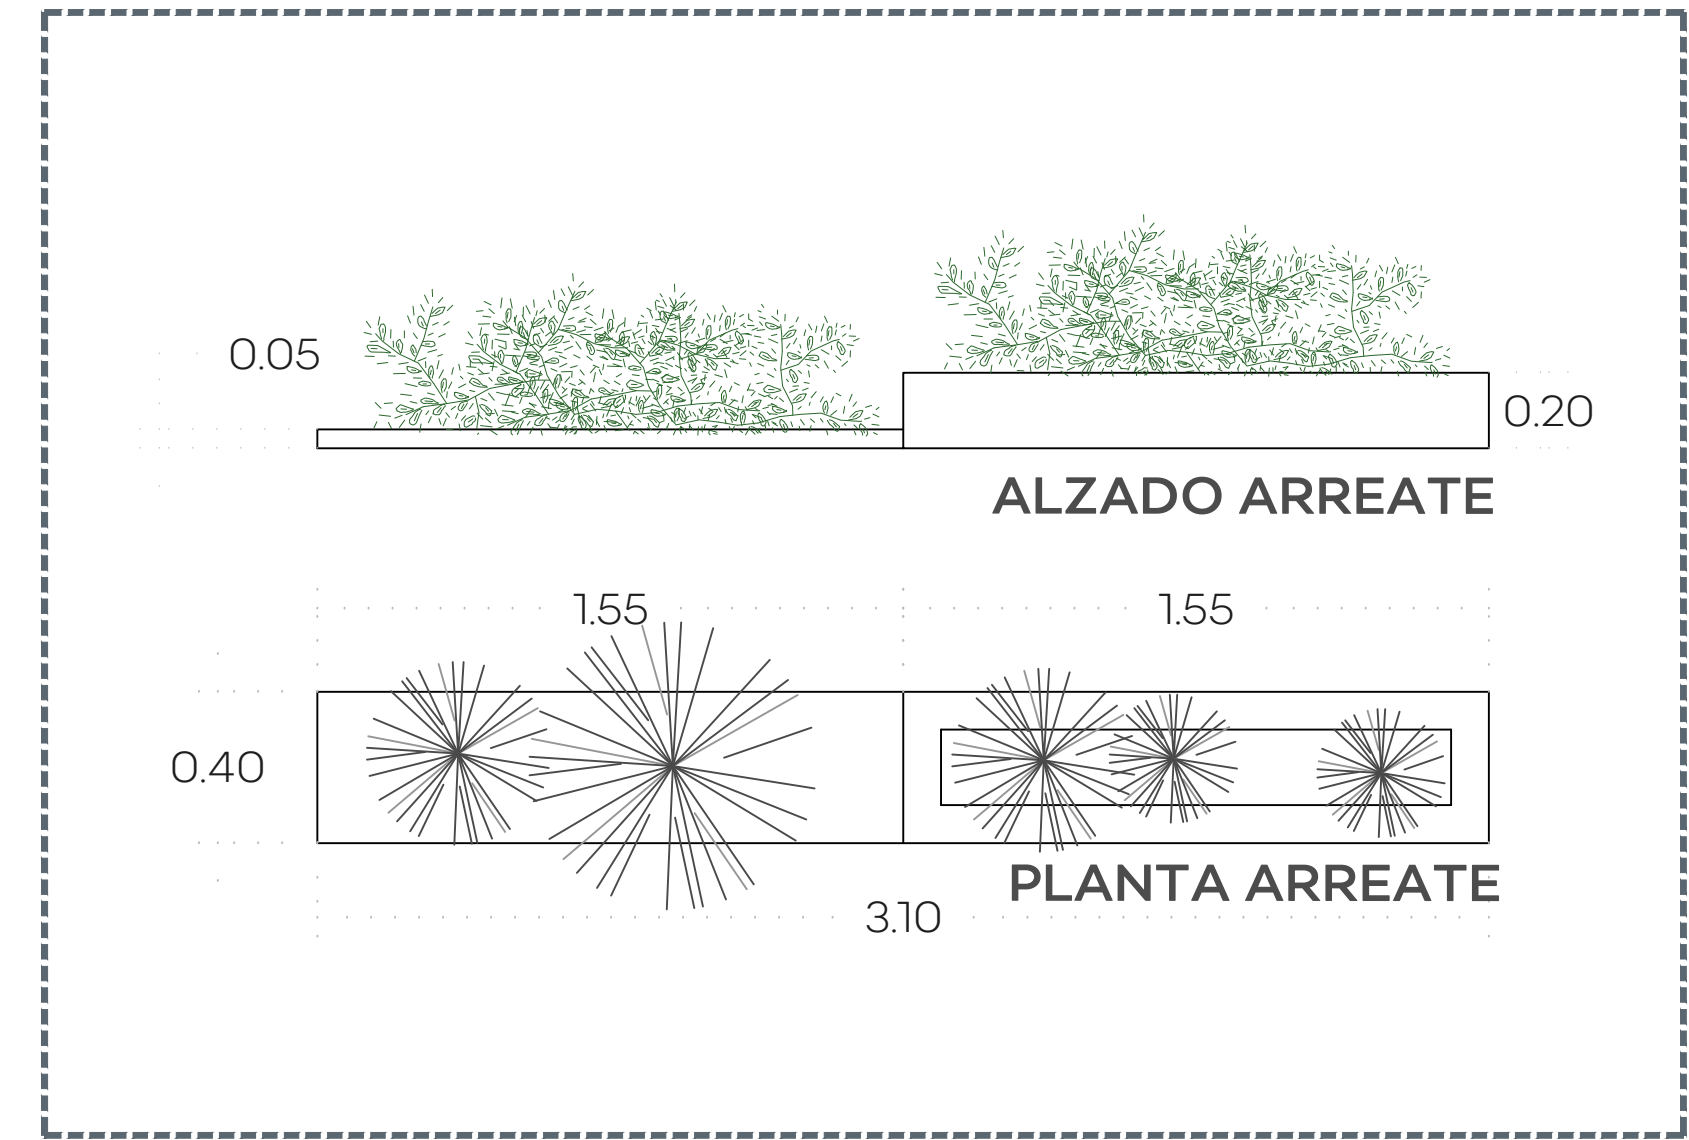


02 DETALLE DE ARREATE EN BANQUETA

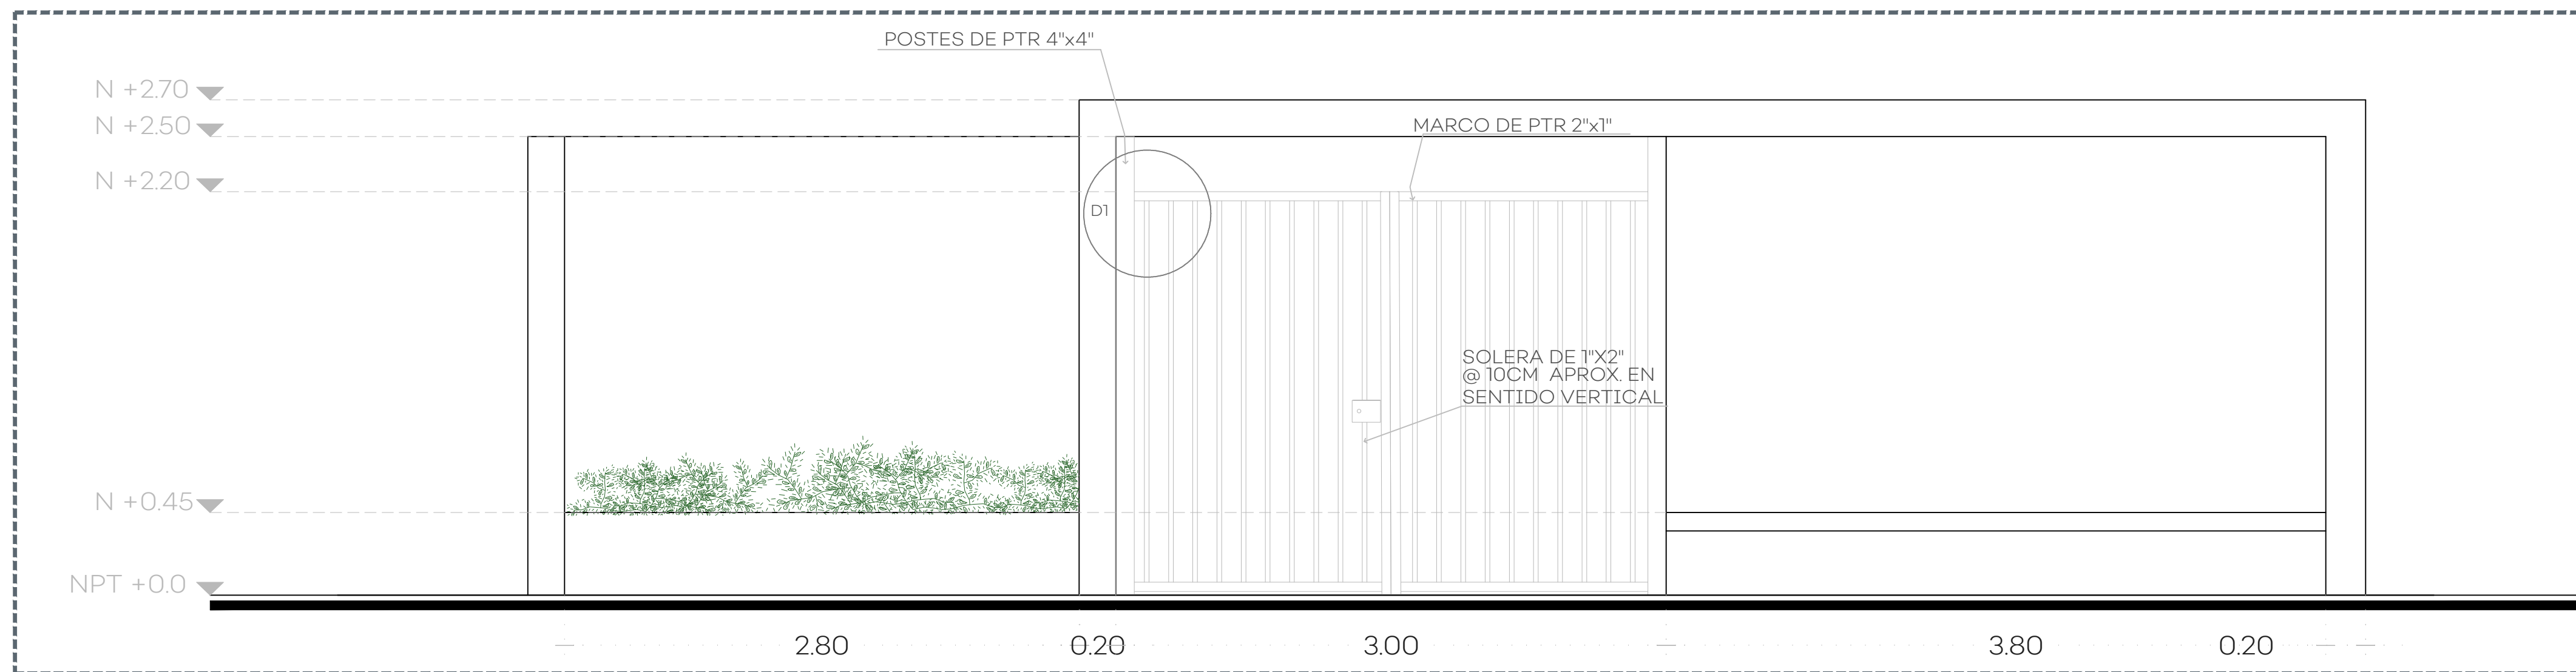

03 PLANTA- ALZADO

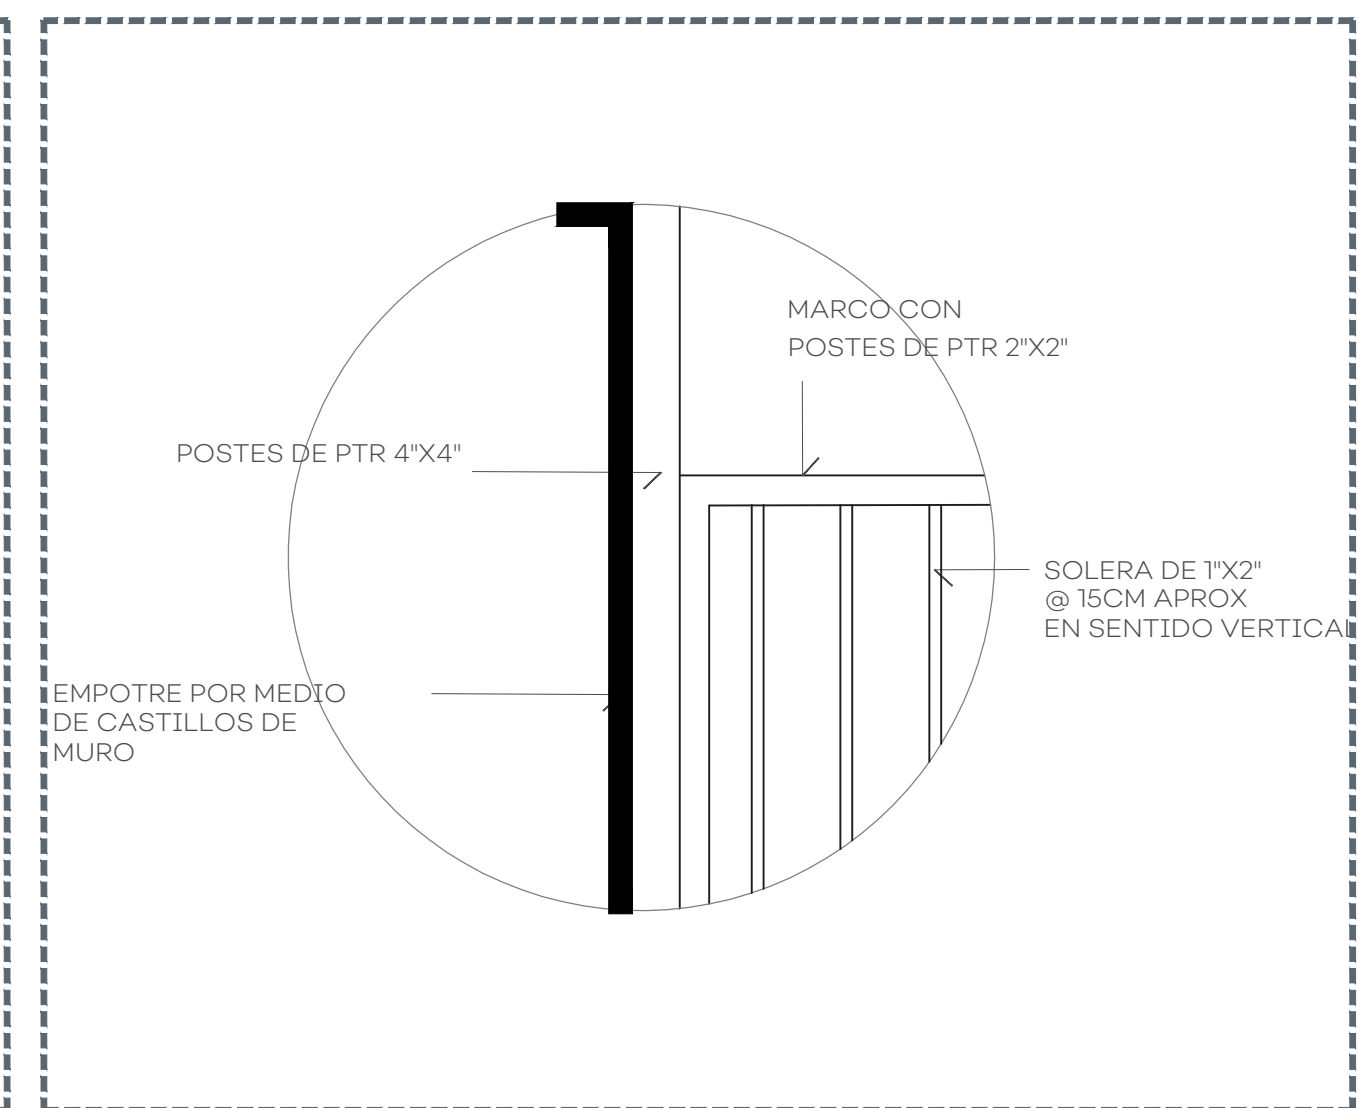


04 DETALLE 1 PORTÓN

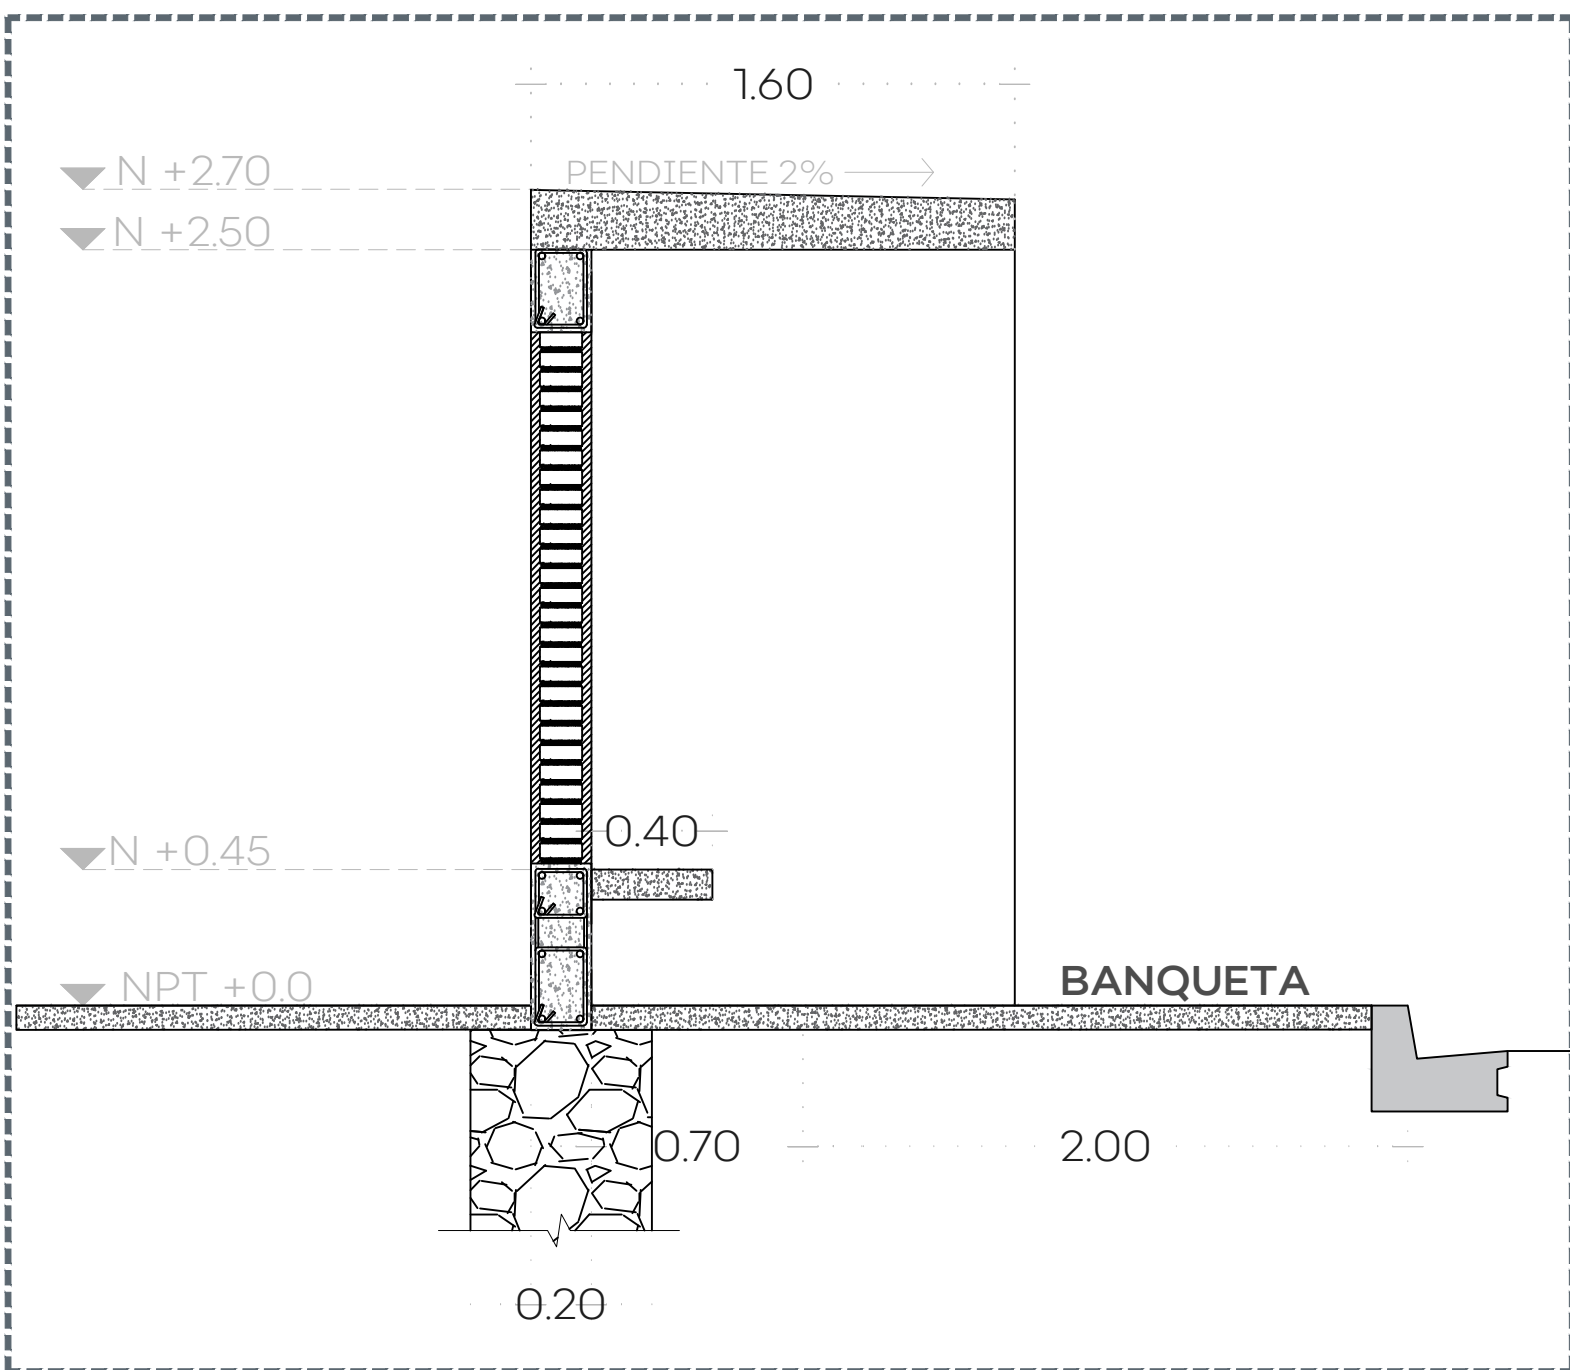


05 PLANTA- SECCIÓN



06 DETALLE LETRAS DE INGRESO

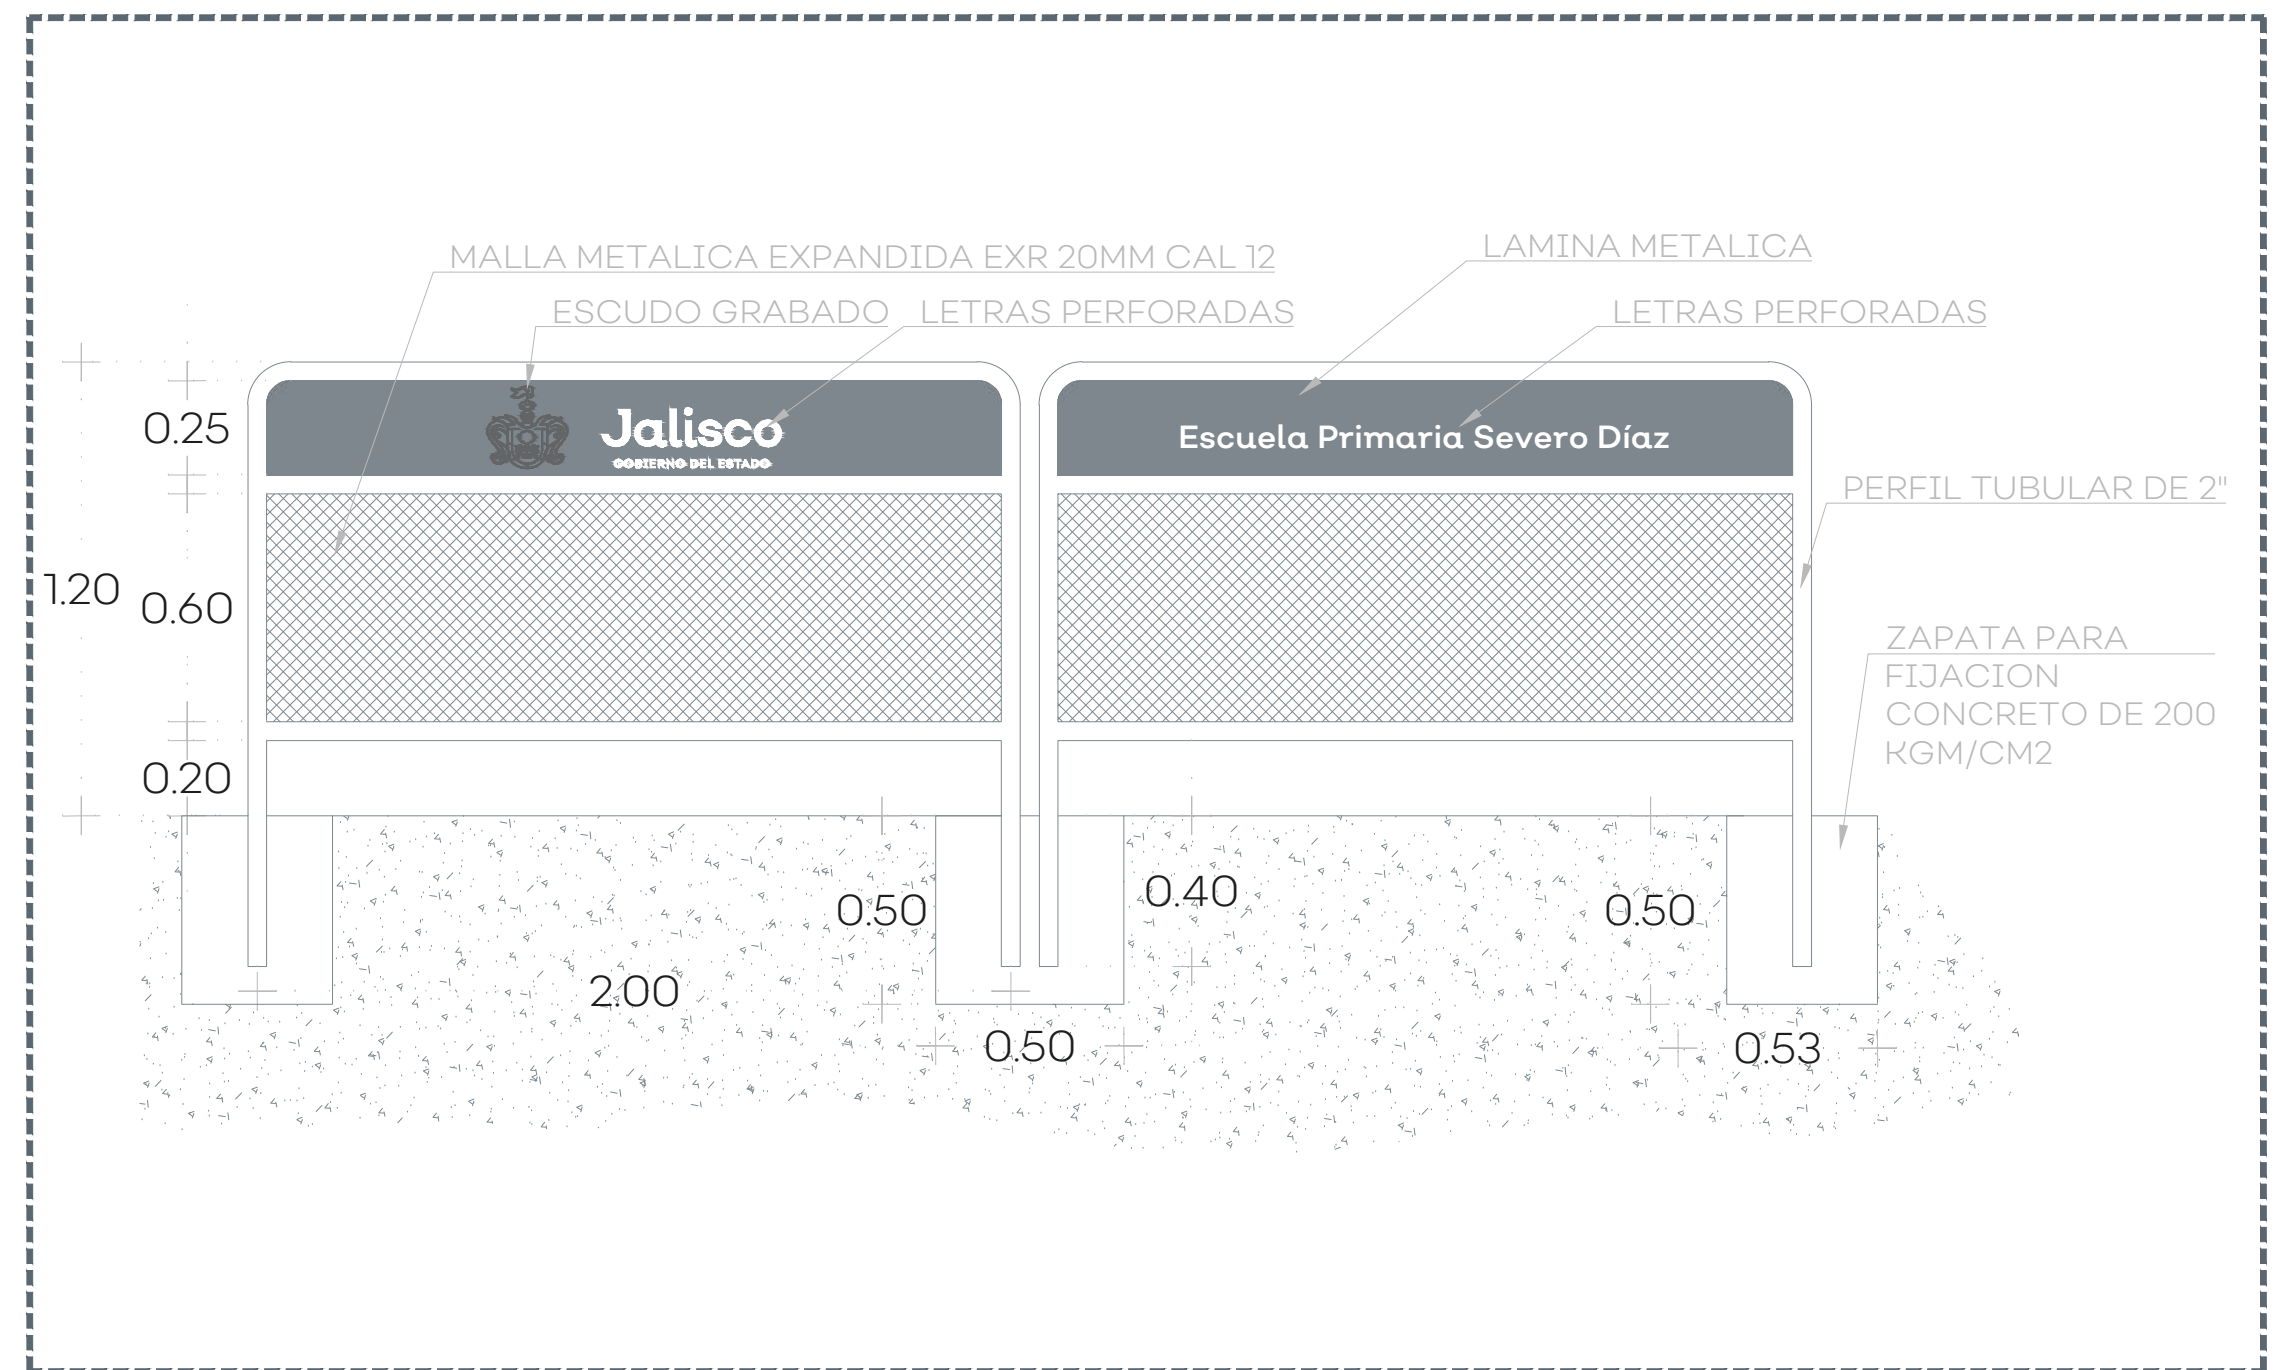

07 DETALLE BARRERA DE INGRESO

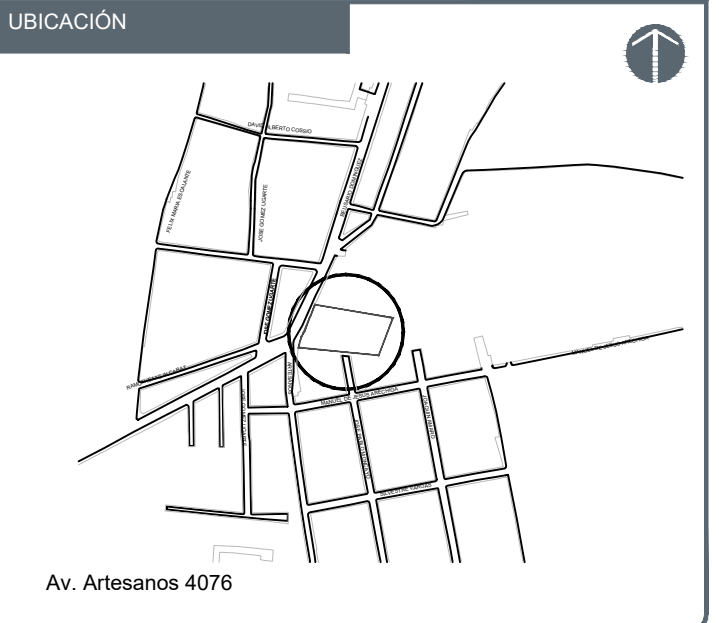

NOTAS:

AUTORIZACIÓN:

Ing. Salvador Hernández Jiménez
Director General de Proyectos de Ingeniería

DATOS GENERALES

Localización: Av. Artesanos 4076, Col. Huentitán El Alto
Municipio: Guadalajara, Jalisco

PROYECTO:

Rehabilitación de primaria Severo Díaz Galindo
CCT14DPR0373P, municipio de Guadalajara, Jalisco.

CONTENIDO:

INGRESO TIPO
BARRERA DE PROTECCIÓN

ESCALA:

INDICADA


FECHA:

JUN. 2020

CLAVE DE PLANO:

DET-06



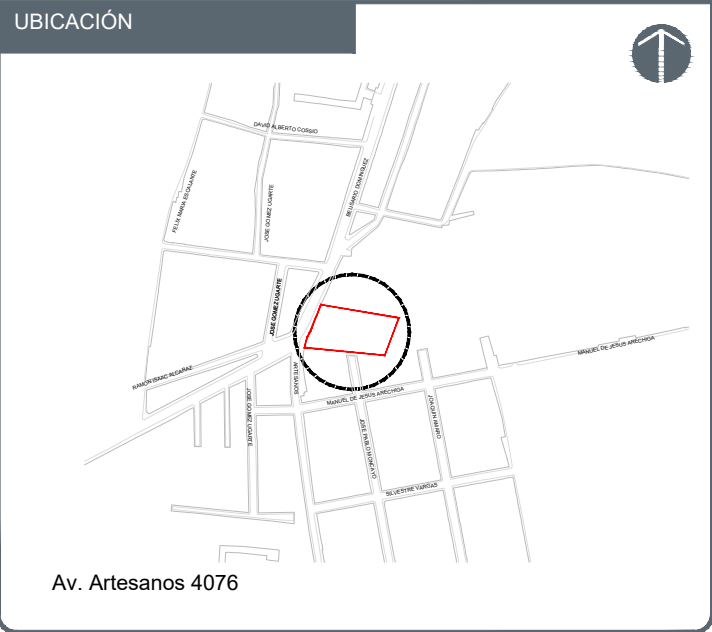

NOTAS:

SIMBOLOGIA	DESCRIPCIÓN
	EXTINTOR POLVO QUÍMICO SECO A B C CAPACIDAD DE 4.5 KG CON MEDIO DE FORMACIÓN DE ESPUMA Y SISTEMA DE ACTUACIÓN MECÁNICO PARA MANEJO Y OPERACIÓN PARTECIPACIÓN EN EXTINCIÓN
	SEÑAL DE RUTA DE EVACUACIÓN INDICADOR QUE MUESTRA LA RUTA DE EVACUACIÓN DE EMERGENCIA PARTECIPACIÓN EN EXTINCIÓN Y FUGA EN MARCO VIOLETO
	SEÑAL DE SALIDA DE EMERGENCIA INDICADOR QUE MUESTRA LA RUTA DE EVACUACIÓN DE EMERGENCIA PARTECIPACIÓN EN EXTINCIÓN Y FUGA EN MARCO VIOLETO
	SEÑAL DE ESCALERA DE EMERGENCIA INDICADOR QUE MUESTRA LA RUTA DE EVACUACIÓN DE EMERGENCIA PARTECIPACIÓN EN EXTINCIÓN Y FUGA EN MARCO VIOLETO
	SEÑAL DE RAMPA DE EMERGENCIA INDICADOR QUE MUESTRA LA RUTA DE EVACUACIÓN DE EMERGENCIA PARTECIPACIÓN EN EXTINCIÓN Y FUGA EN MARCO VIOLETO
	PUNTO DE REUNIÓN INDICADOR QUE MUESTRA LA RUTA DE EVACUACIÓN DE EMERGENCIA PARTECIPACIÓN EN EXTINCIÓN Y FUGA EN MARCO VIOLETO

AUTORIZACIÓN:

Ing. Salvador Hernández Jiménez
Director General de Proyectos de Ingeniería

DATOS GENERALES

Localización: Av. Artesanos 4076, Col. Huentitán El Alto
Municipio: Guadalajara, Jalisco

PROYECTO:

Rehabilitación de primaria Severo Díaz Galindo
CCT14DPR0373P, municipio de Guadalajara, Jalisco.

CONTENIDO:

SEÑALÉTICA
PLANTA BAJA

ESCALA: ESC. 1:200

FECHA: JUN. 2020

CLAVE DE PLANO: DET-07

