



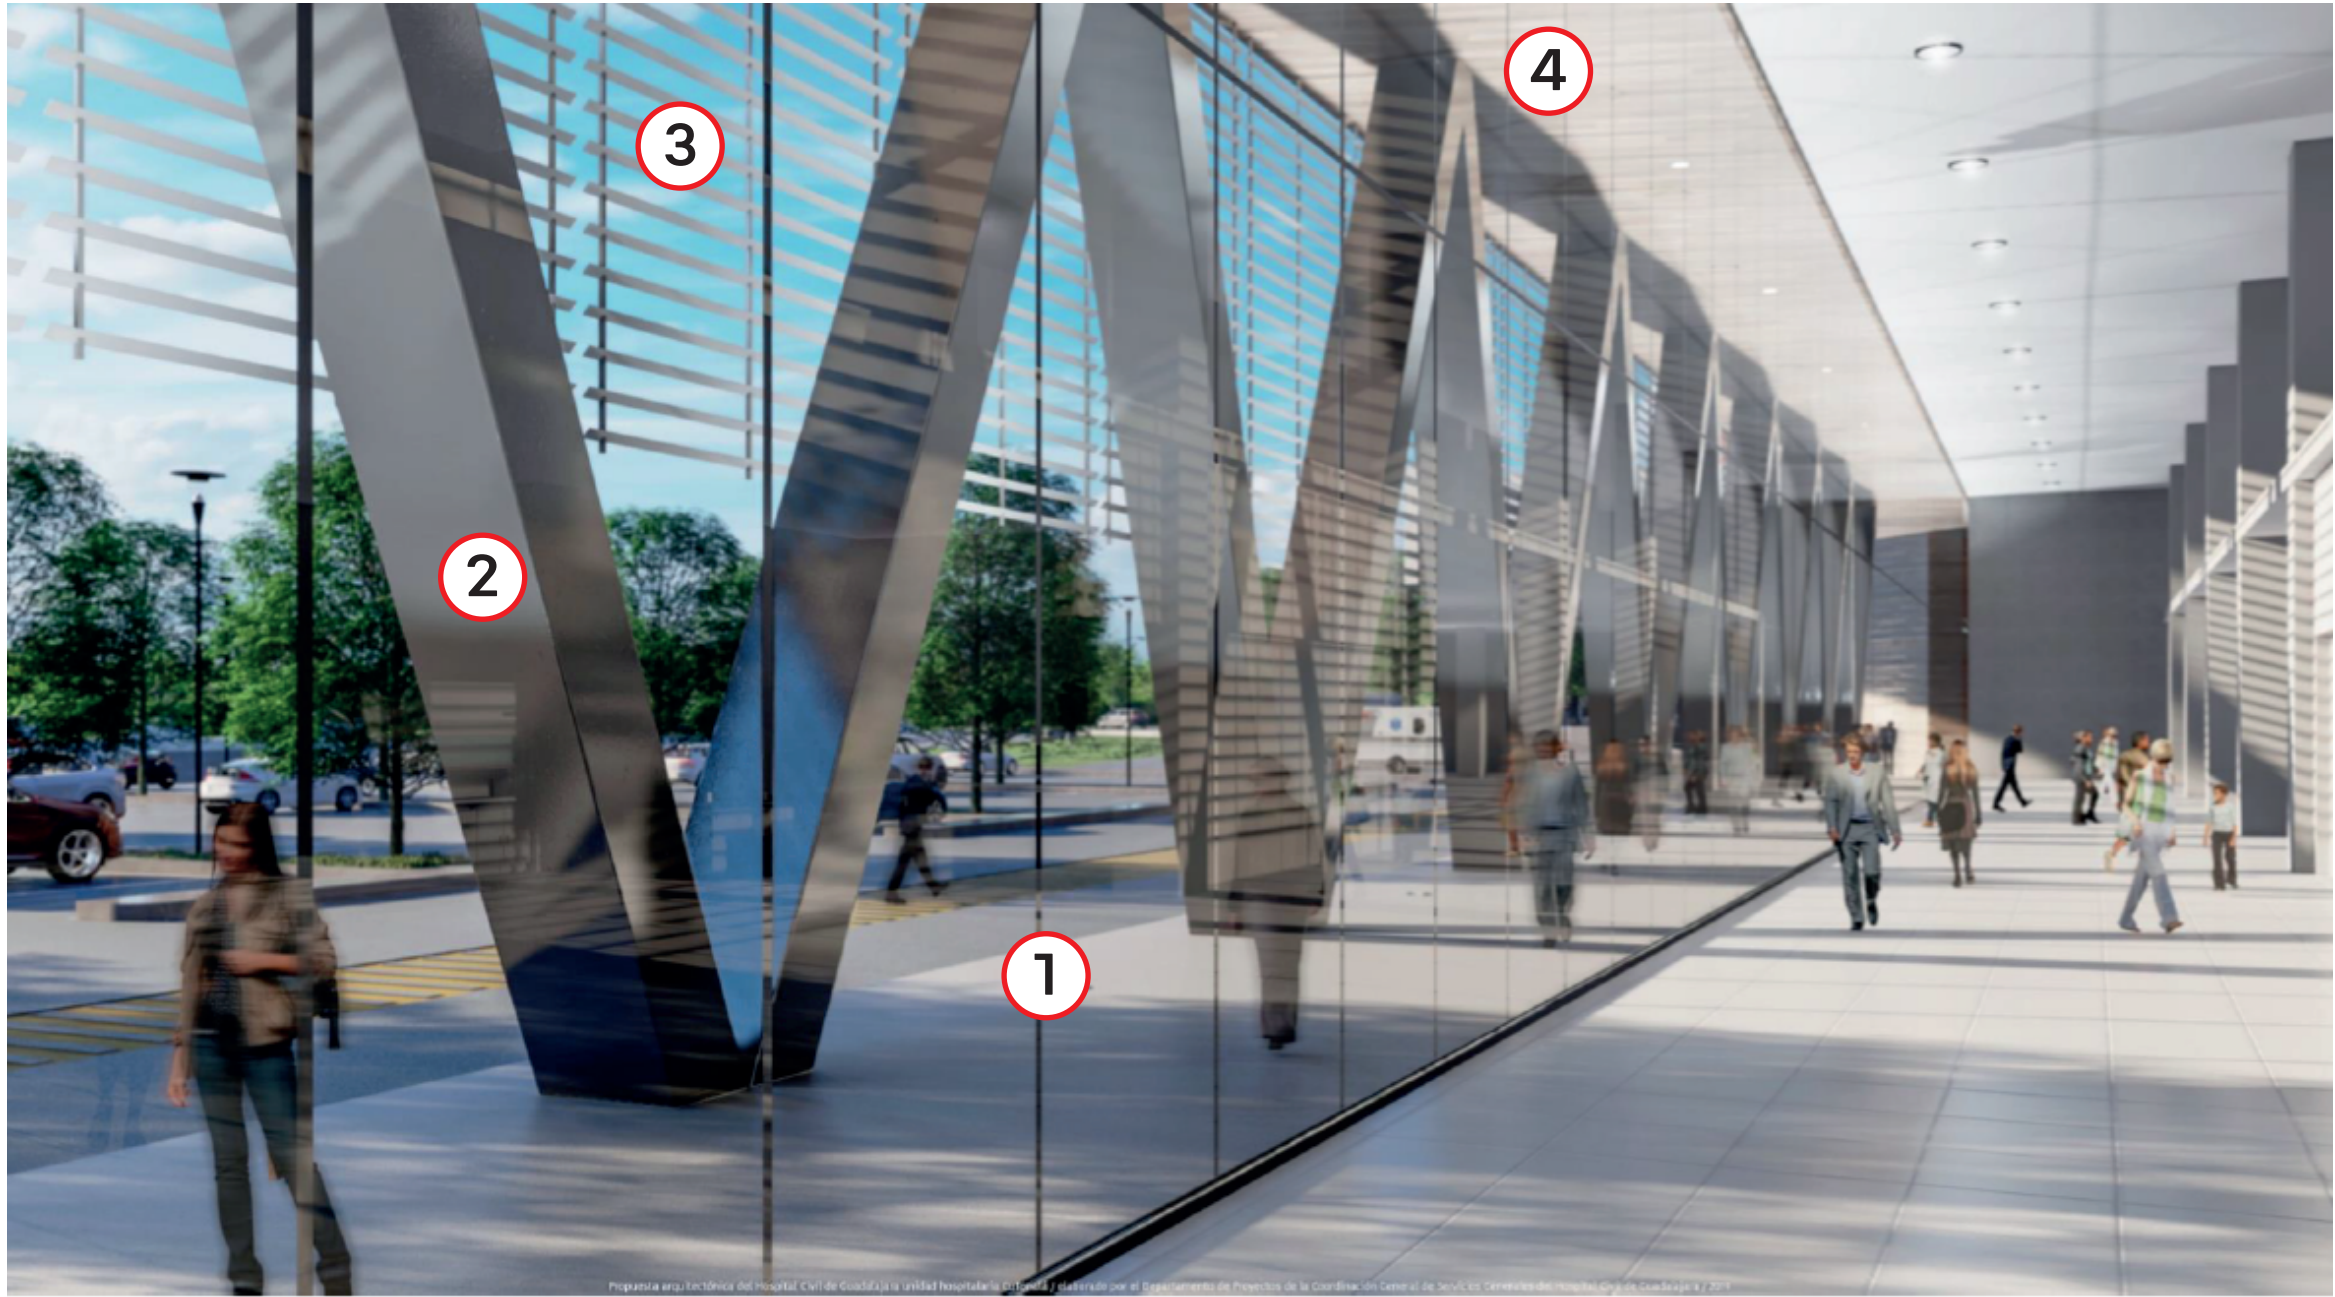


01 RENDERS REFERENCIA PARA ACABADOS EN FACHADAS S/E

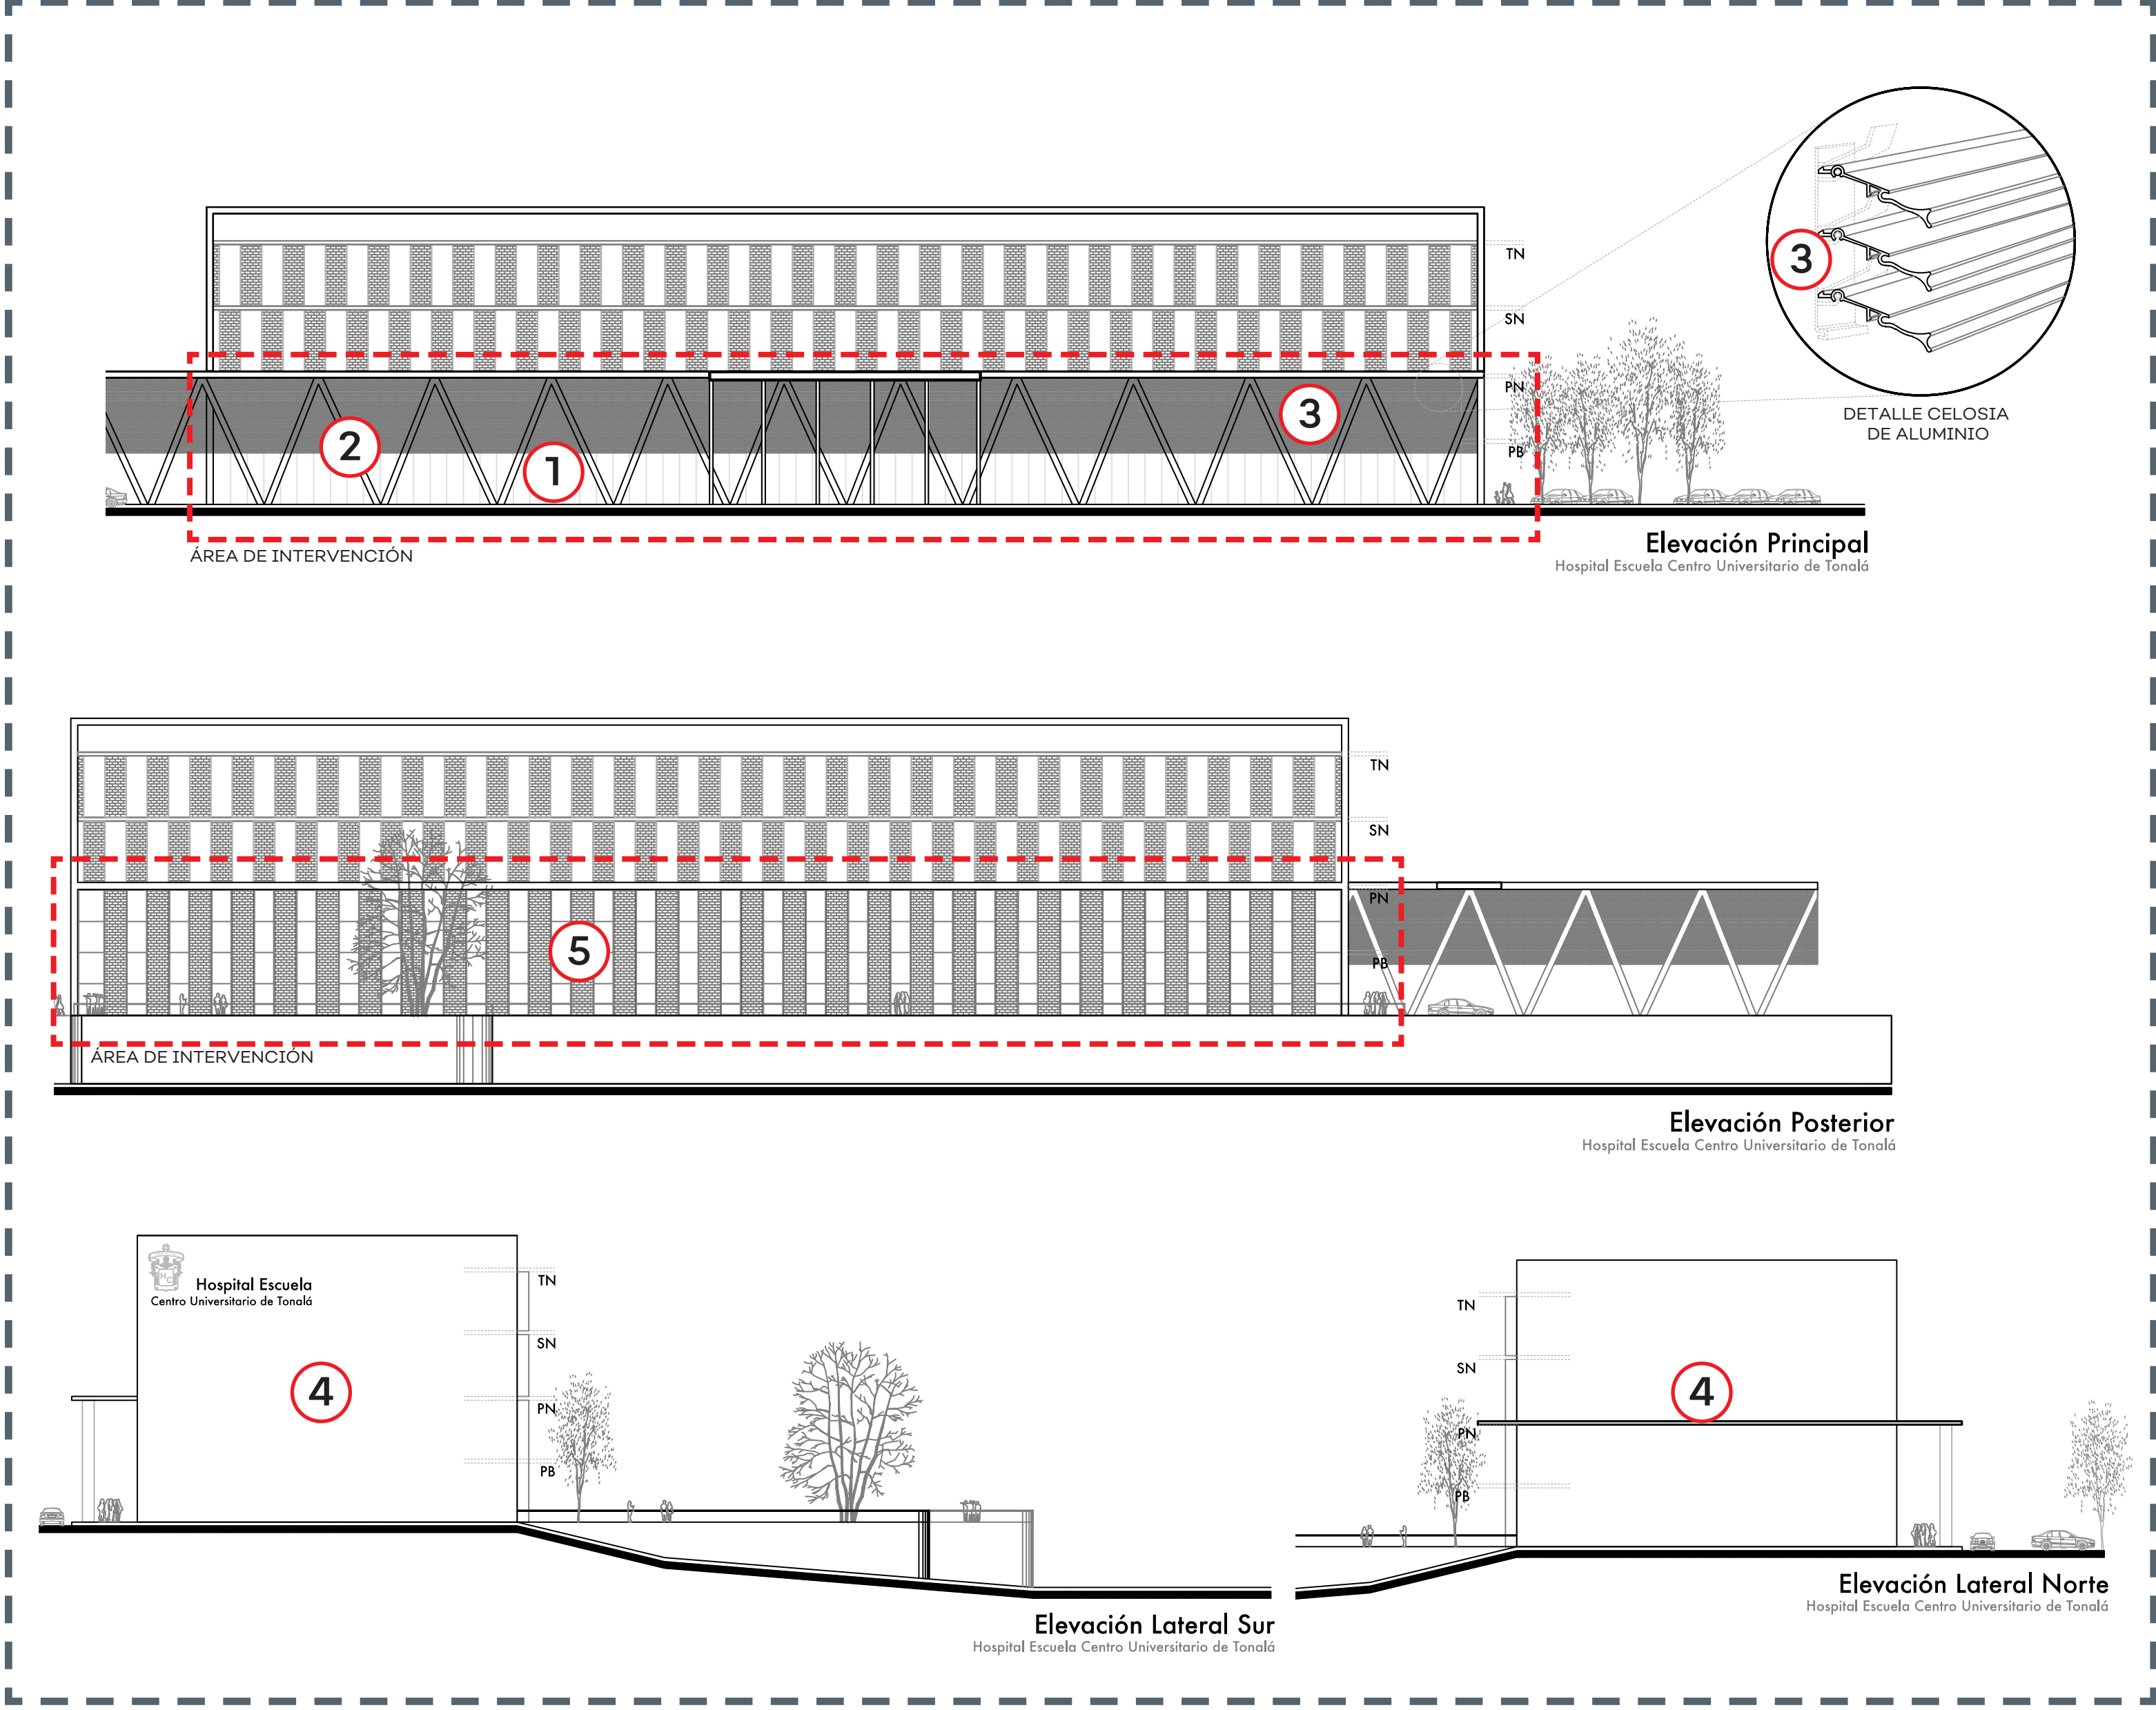

02 ACABADOS EN FACHADAS S/E

N°	DESCRIPCIÓN
1	MURO DE CRISTAL TEMPLADO CON PELICULA DE SEGURIDAD. MEDIDAS Y ESPECIFICACIONES DE ACUERDO A NECESIDADES DE DISEÑO
2	PINTURA EN ESTRUCTURA TIPO ESMALTE ALQUIDALICO FLASH COAT, MARCA COMEX COLOR MARTILLO 312-06 SOBRE SUPERFICIE METÁLICA CON PRIMARIO ANTICORROSIVO.
3	CELOSIA DE ALUMINIO DE ACUERDO A DETALLES DE PROYECTO.
4	PINTURA EN MUROS VINIL-ACRÍLICA, MARCA: VINIMEX MATE COMEX, COLOR: BLANCO PINZON 014-01
5	COLUMNAS FORRADAS DE LADRILLO EXTRUIDO MARCA NOVACERAMIC MODELO MULTEX 6/12 NATURAL

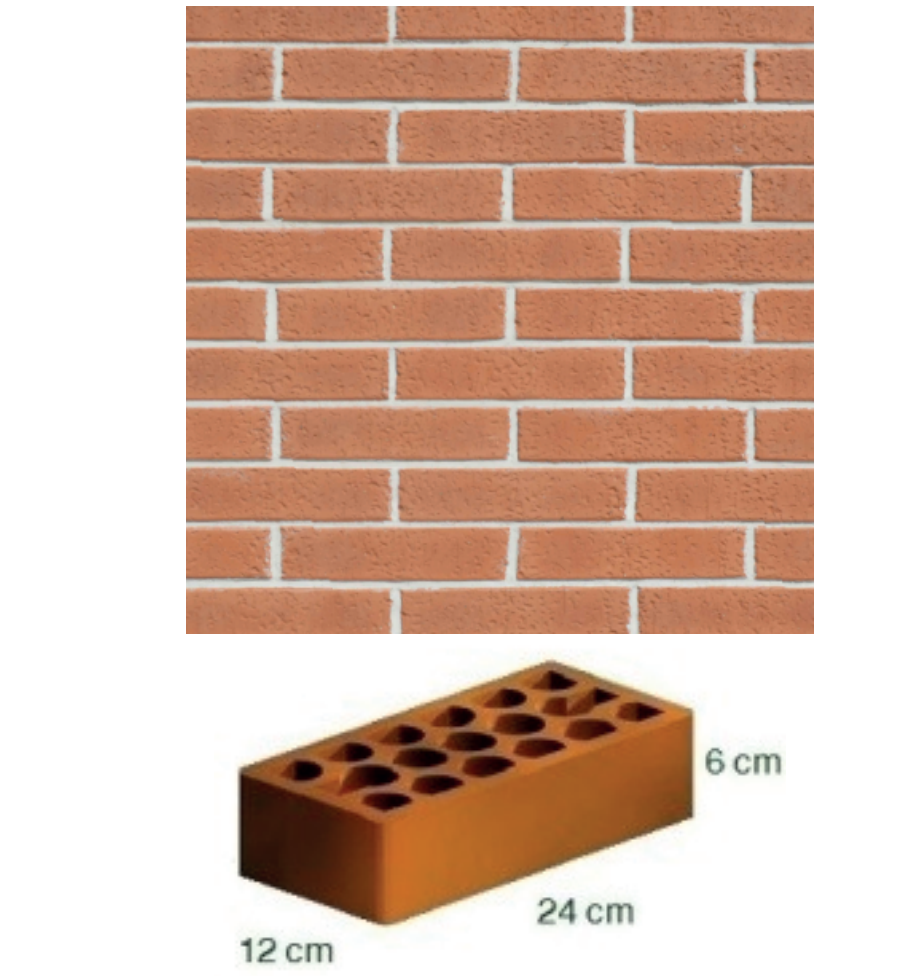

03 LADRILLO EXTRUIDO S/E

