


JARDÍN DE FRANCIA

ACCIONES GENERALES

1. Pérgola de activación
2. Área de ejercitadores
3. Área lúdica propuesta
4. Reubicación de juego existente

11/3
1/2

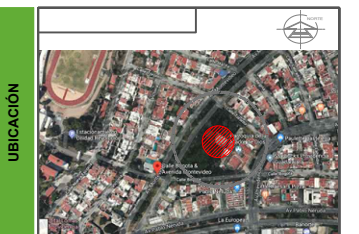

SIMBOLOGÍA

◆ 0.00	Indica nivel piso terminado	▲	Indica número o letra de ejes
◆ 0.00	Indica nivel bajo losa	P	Nomenclatura puertas
◆ 0.00	Indica nivel general	V	Nomenclatura ventanas
— 0.00	Indica nivel	H	Nomenclatura herreros
◆ 0.00	Indica nivel piso terminado		
— 0.00	Indica llamada a detalle		
— 0.00	Indica sección		

REVISIÓN


NUMERO	REVISIÓN	RESPONSABLE	FECHA

DIRECTOR DE OBRA PÚBLICAS
MRO. FRANCISCO JOSÉ ONTIVEROS BALCÁZAR
 DIRECTOR DE PROYECTOS DEL ESPACIO PÚBLICO
ARQ. CARLOS M. HERNÁNDEZ DÍAZ
 DIRECTOR DE LA UNIDAD DE PROYECTOS Y GESTIÓN DE RECURSOS
ARQ. JUAN CARLOS ARAUZ ABARCA
 JEFE DE DEPARTAMENTO DE PROYECTOS
ARQ. RODRIGO RAMÍREZ BAÑUELOS
 CONTACTO:

CONTENIDO
 ALBAÑILERÍAS
 PISO EN ESTACIONAMIENTO

ARCHIVO OP/PROYECTOS	CLASE DE LÁMINA A0-01
ELABORADO	
FECHA ENERO 2021	ESCALA 1:200, 1:25


PROYECTO O PROGRAMA
JARDÍN FRANCIA

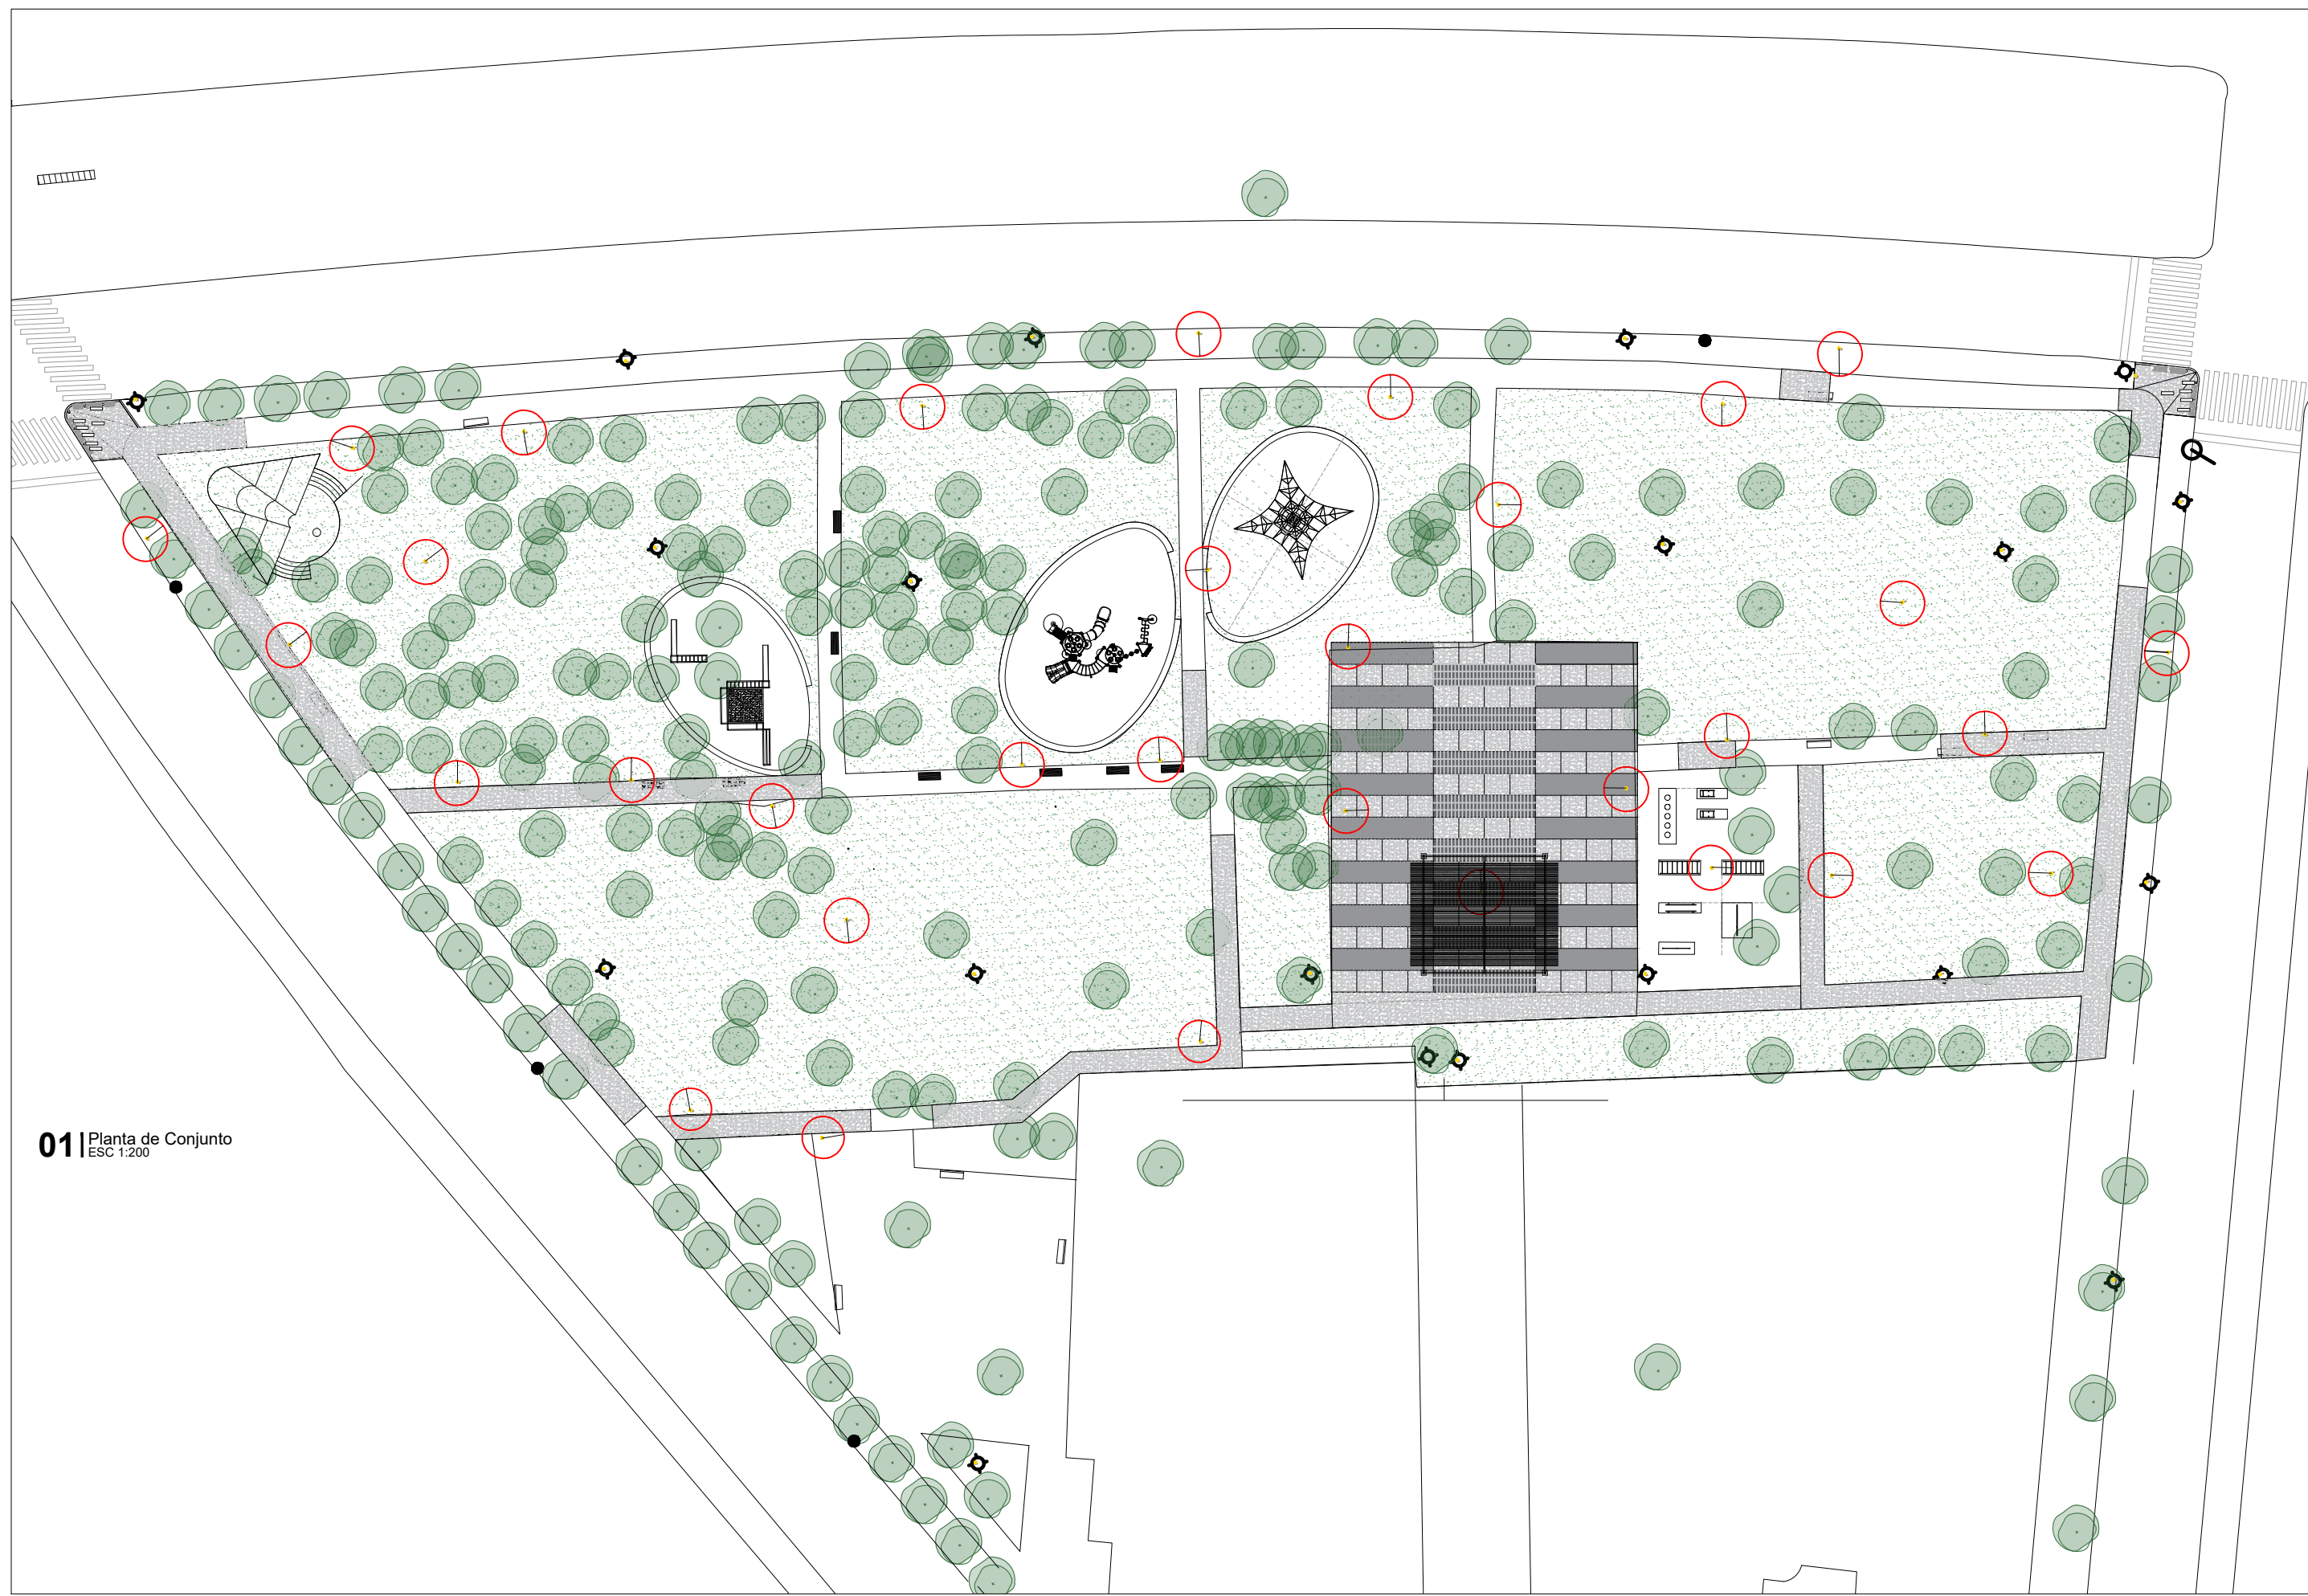


01 | Planta de Conjunto
 ESC 1:200




05 | esquina av. montevideo y c. bogota
 ESC 1:100

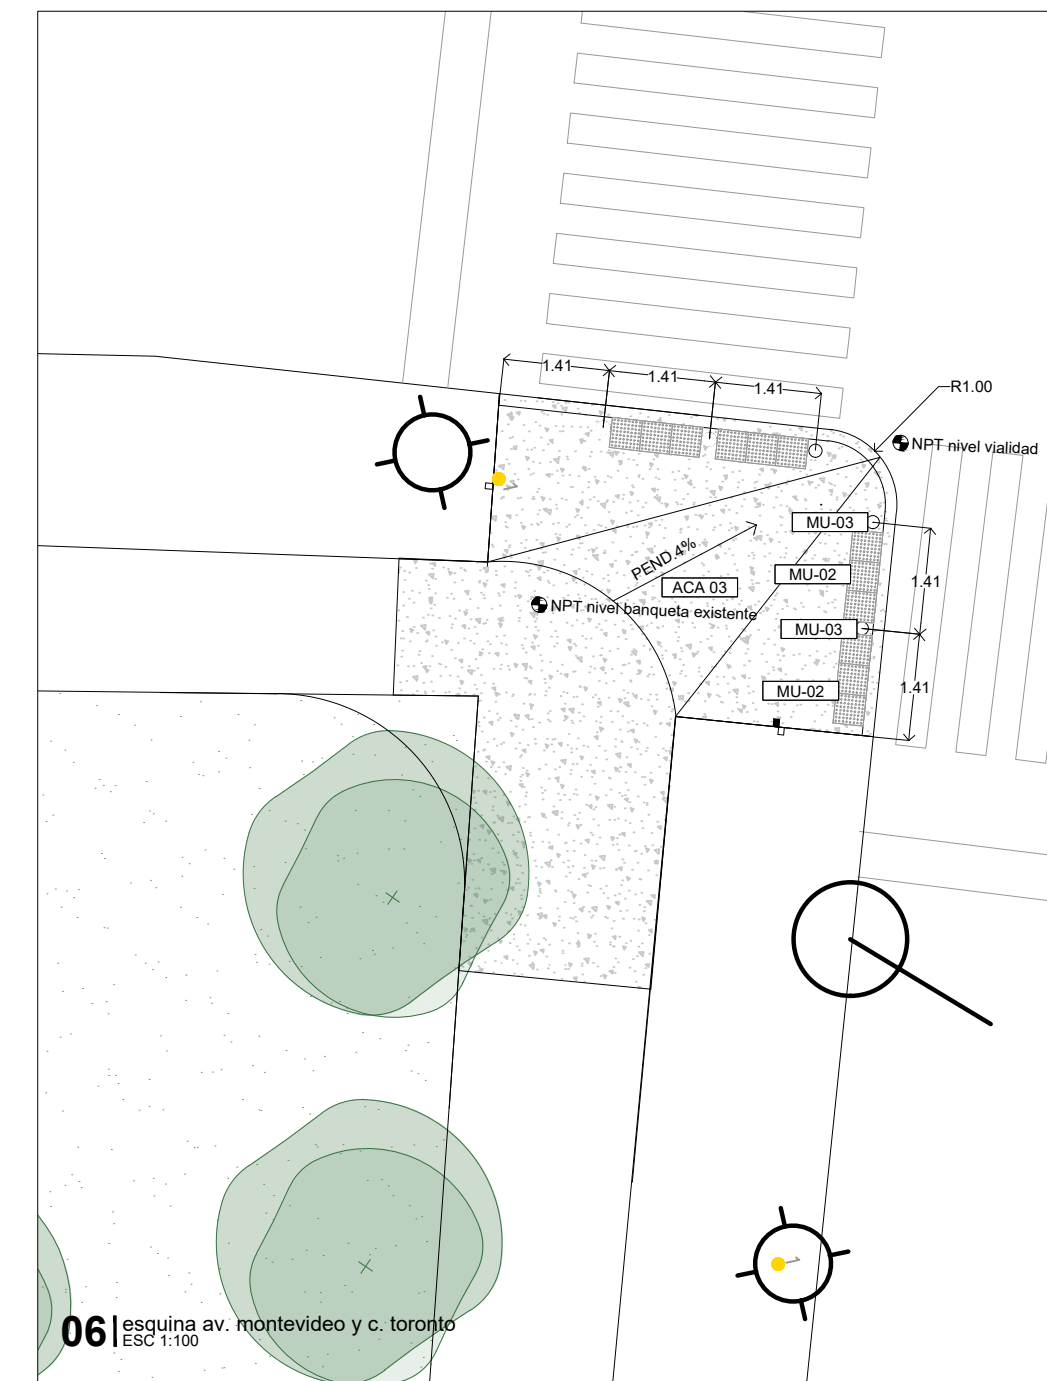


06 | esquina av. montevideo y c. toronto
 ESC 1:100

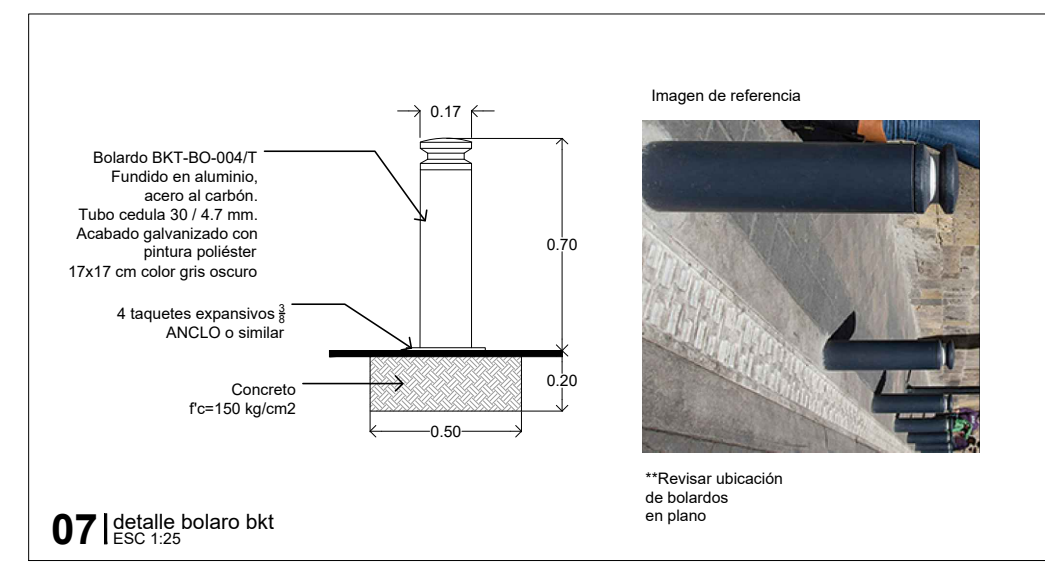


07 | detalle bolero bkt
 ESC 1:25

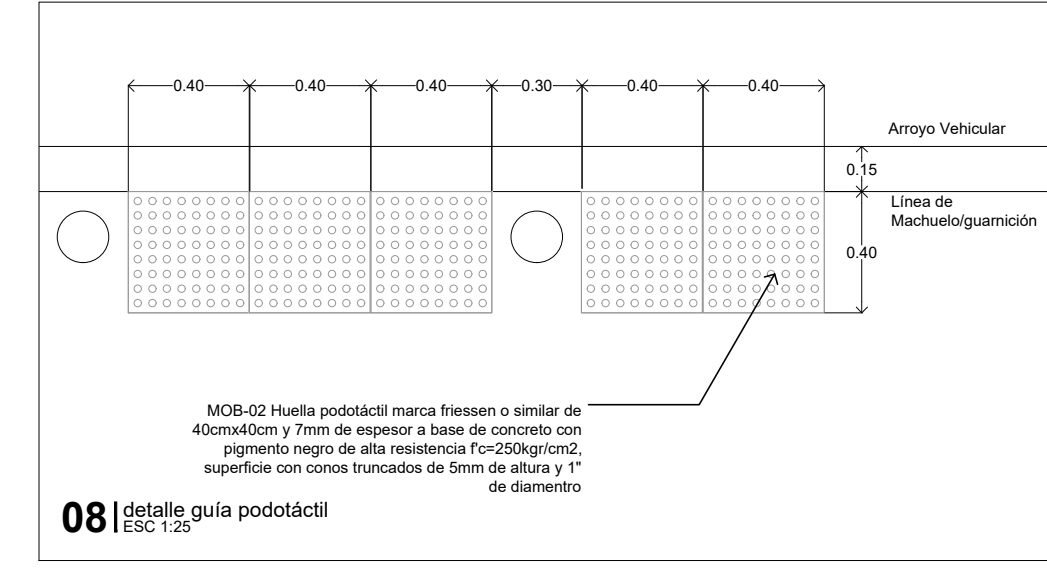


08 | detalle guía podotáctil
 ESC 1:25

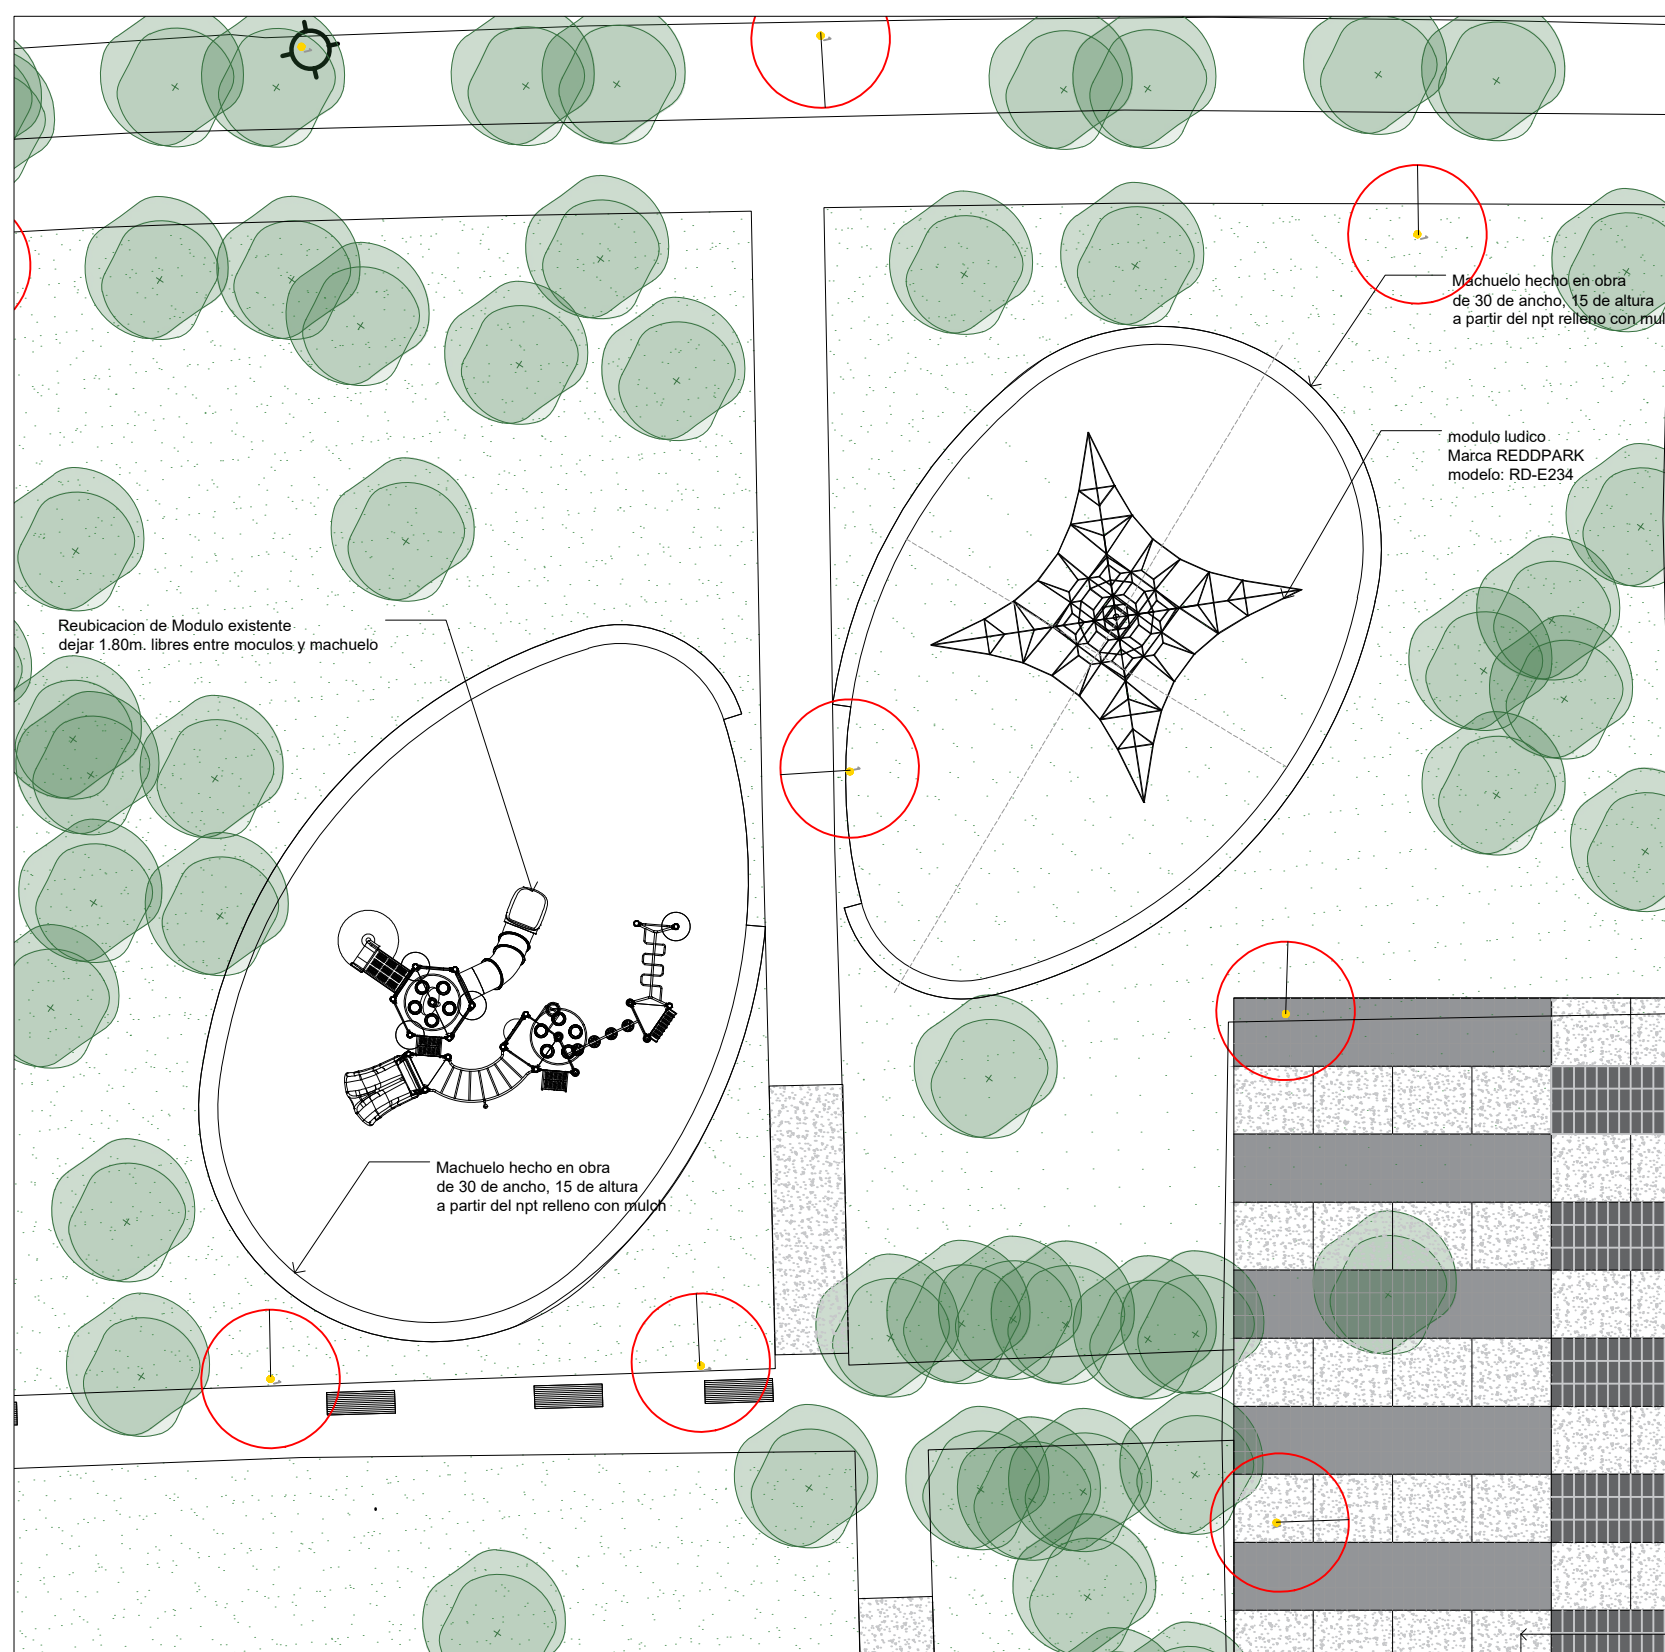


02 | Áreas Lúdicas
 ESC 1:200

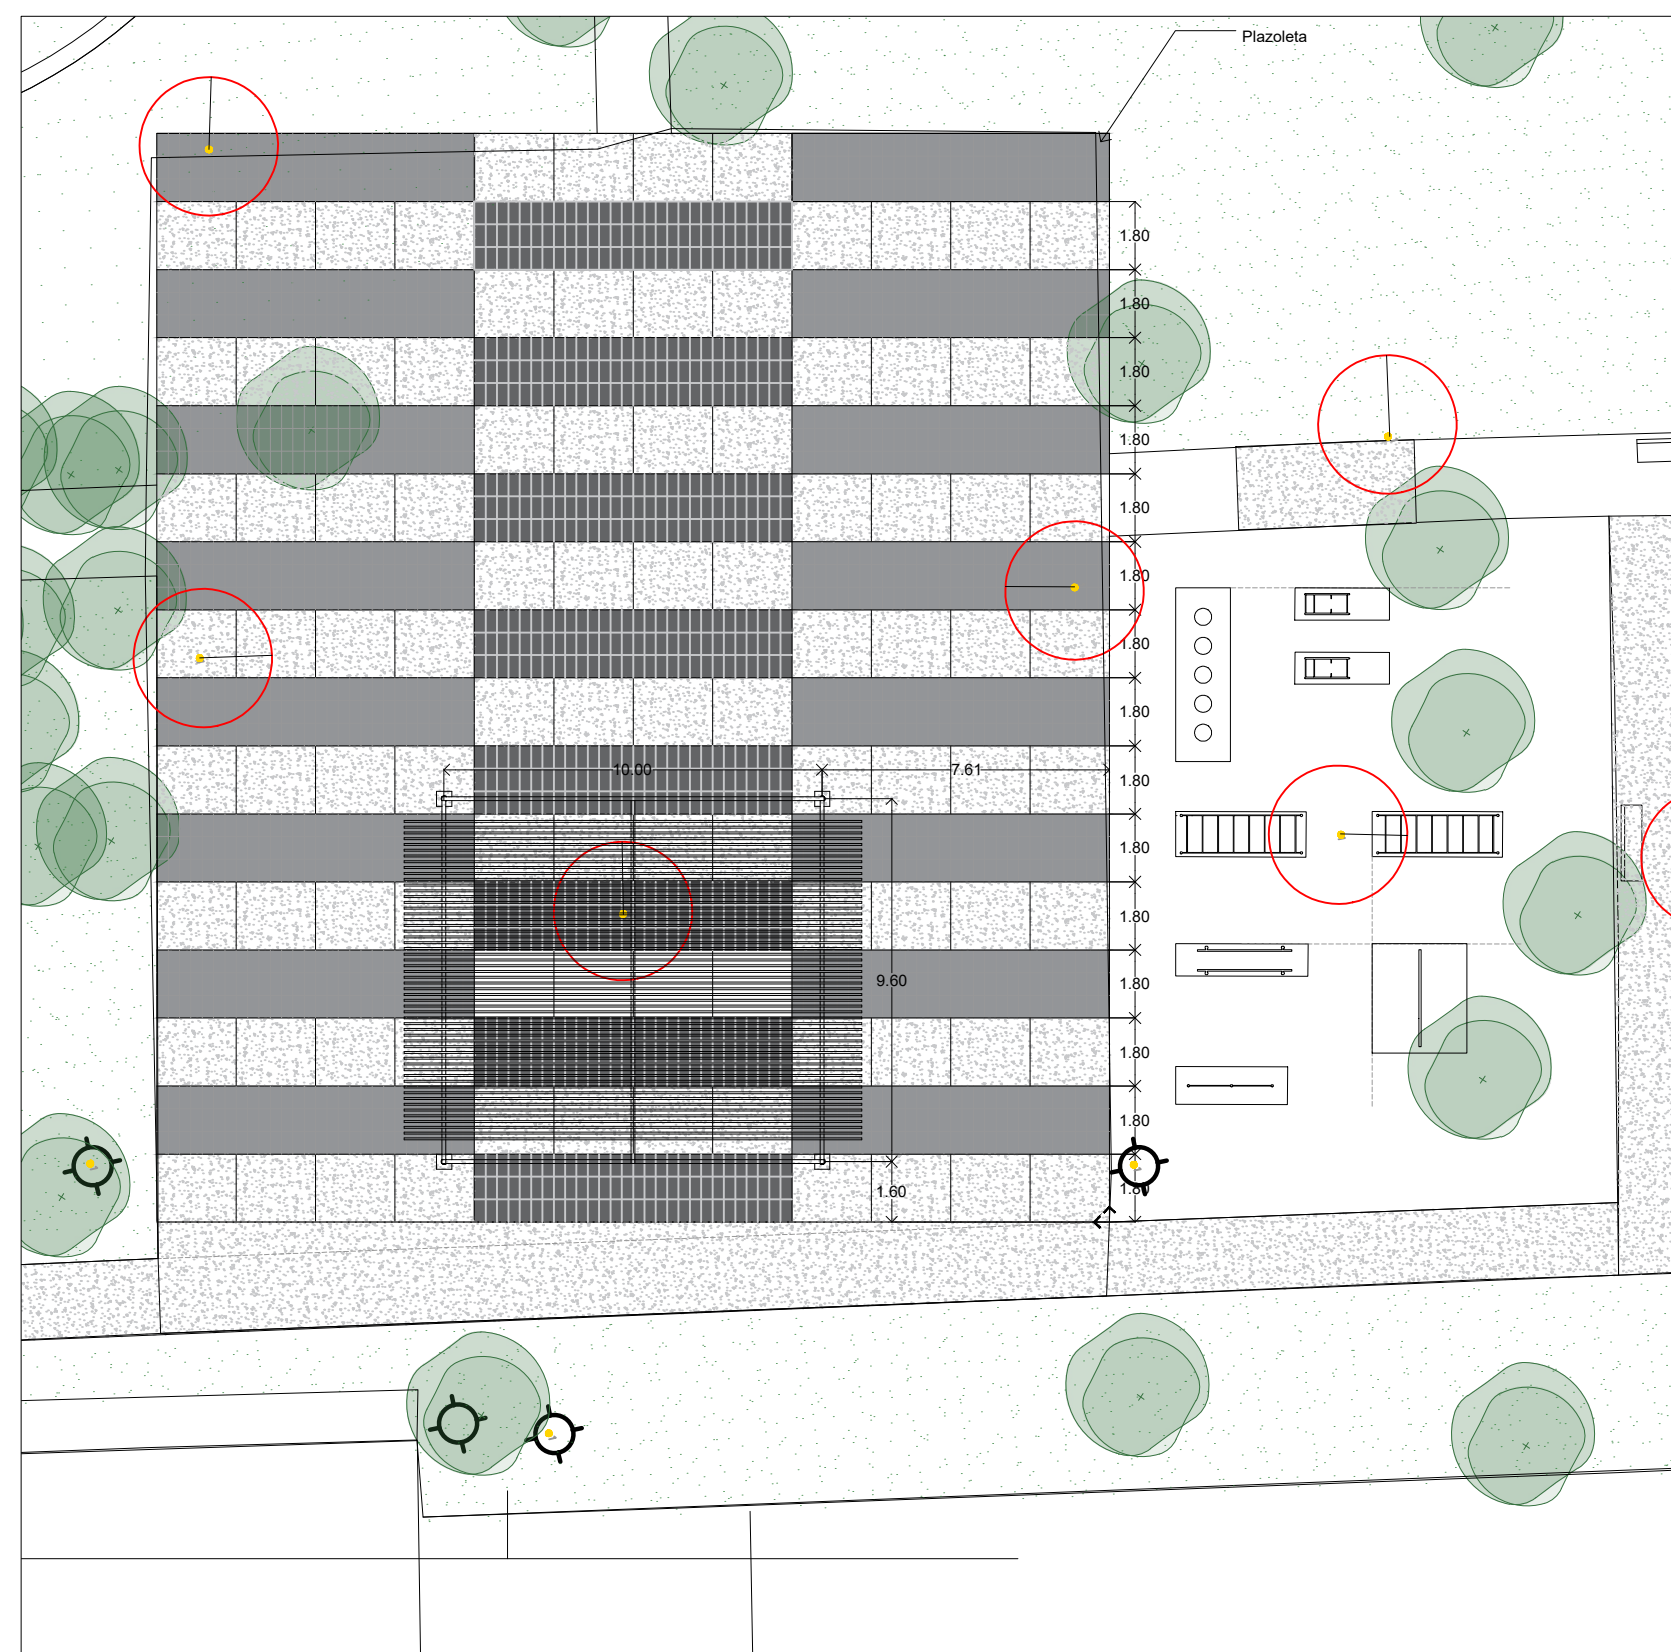

03 | Plazoleta central
 ESC 1:200

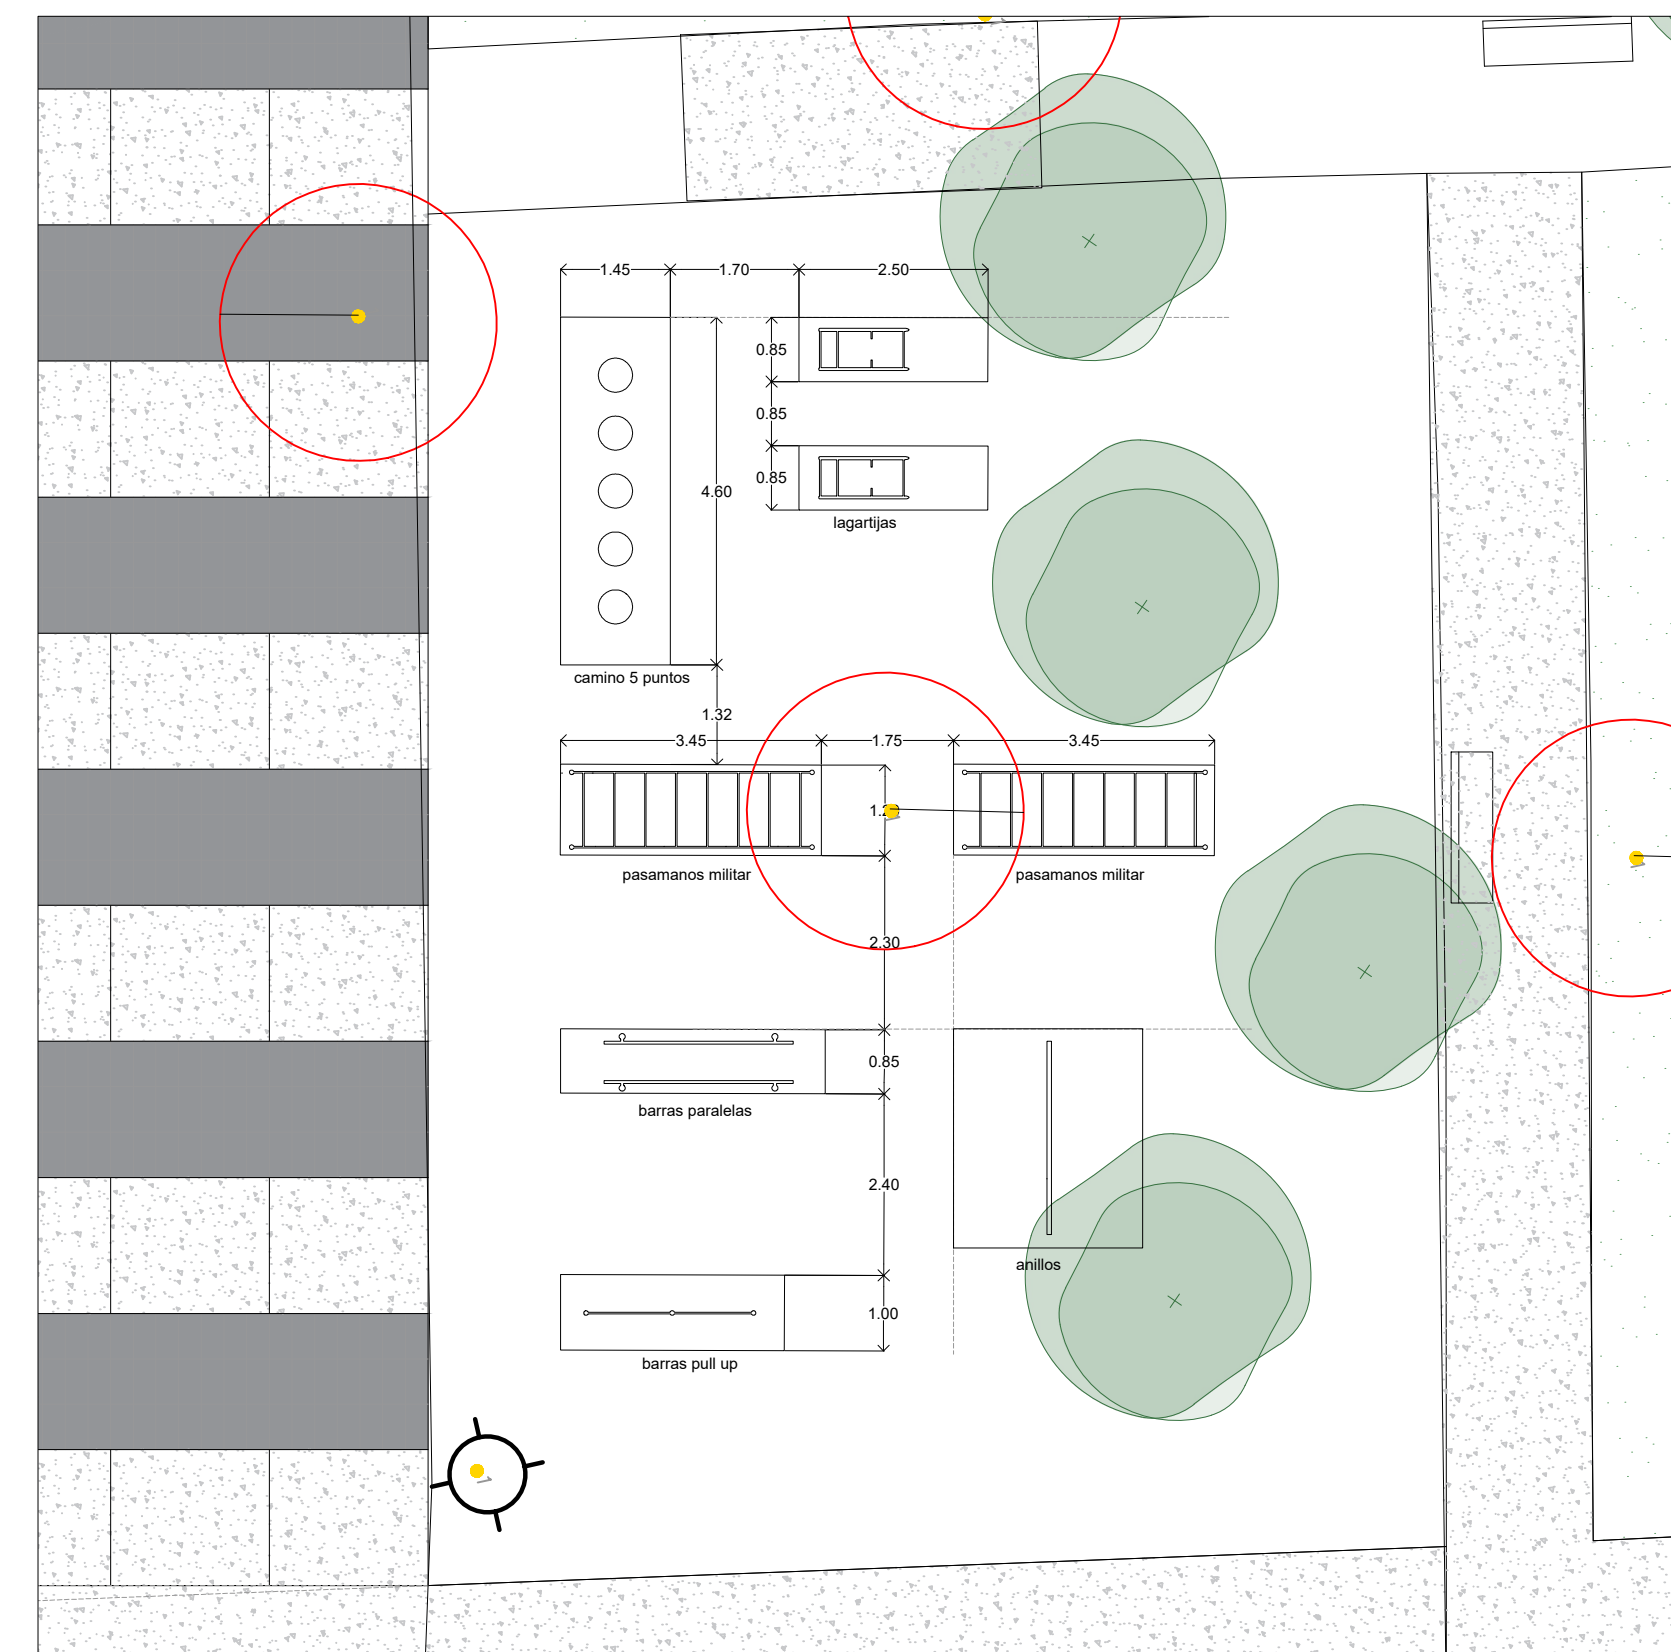

04 | Área de ejercitadores
 ESC 1:100

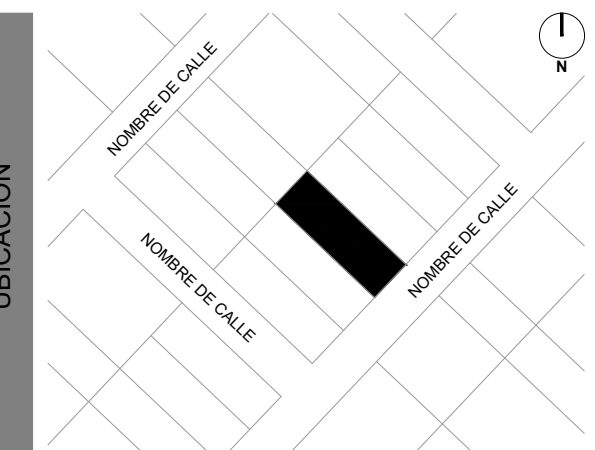

ALB-100

EJES	ESPECIFICACIONES	SECCIONES
B BAJA	CAMBIO ACABADO	4% CORTE
S SUBE	CAMBIO NIVEL	INICIO DESPIECE

NPT ± 00.00 NIVEL DE PISO TERMINADO
 NTN ± 00.00 NIVEL DE TERRENO NATURAL
 NPT ± 00.00 NIVEL DE PISO TERMINADO
 NTN ± 00.00 NIVEL DE TERRENO NATURAL
 NBL ± 00.00 NIVEL BAJO DE LOSA
 NC ± 00.00 NIVEL DE CERRAMIENTO
 NP ± 00.00 NIVEL DE PRETEL
 NAM ± 00.00 NIVEL DE ALTURA MÁXIMA

TABLA DE ESPECIFICACIONES

ACABADOS (ACA-00)

ACA-01	LOSA ADOSADO ROSADA DE 80x80 CM EN ACABADO GRIS NATURAL DE LINEA
ACA-02	LOSA ADOSADO ROSADA DE 60 X 30 CM EN ACABADO NEGRO OXÍGENO
ACA-03	CONCRETO PREMEZCLADO DE LINEA MARCA CEMEX O SIMILAR FC-200 KG/MC3 CON GRANULADO DE 7 Y 12.5 CM DE RENDIMIENTO DE 10CM DE ESPESOR, ACABADO LAVADO
ACA-04	MULCH
ACA-05	PISO AMBITULANTE MARCA REEDPARK MODELO RD-003 COLOR S.M.A.

HERRERÍA (HER-00)

HER-01	PERGOLA DE ACERO EN PFR DE 4" CON GRIS MARTILLO SEGUN PLANO CALCULO ESTRUCTURAL
--------	---

INSTALACION ELECTRICA (IE-00)

IE-01	LUMINARIA MODELO QUADIFERNA MARCA CONTROLADA CON UNA ALTURA DE 2.70m
-------	--

VEGETACION (VEG-00)

VEG-01	SUMISTRO Y PLANTACION DE ARBOL PRIMARIA (FABRICA CORRELLI-ANTHUS) ALTURA MÁXIMA: 20m - ANCHO DE COPA: 6m
--------	--

MOBILIARIO URBANO (MU-00)

MU-01	BANCA MARCA REED PARK MODELOS RD-310C
MU-02	GUÍAS PODOTÁCTILES MARCA FRIESEN O SIMILAR DE 60x60 CM
MU-03	BOLARDO BKT-BO-054 DE 70 CM DE ALTURA
MU-04	MODELO LÚDICO MARCA REEDPARK MODELOS RD-E234

SEMIERRO DE LUMINARIAS QUADIFERNA

	INDICA LUMINARIAS PROPIETARIA
	INDICA EL LADO CALLE DE LA LUMINARIA
	LUMINARIAS EXISTENTES

NOTAS

- ACOTACIONES EN METROS.
- NIVELES EN METROS.
- ESTE PLANO DEBERÁ VERIFICARSE CON LOS CORRESPONDIENTES DE INTALACIONES Y ESTRUCTURALES, CUALQUIER DISCREPANCIA ENTRE ELLOS DEBERÁ CONSULTARSE CON LA DIRECCIÓN DE OBRA.
- EL CONTRATISTA DEBERÁ RECTIFICAR EN EL LUGAR DE LA OBRA Y ANTES DE EJECUTAR CUALQUIER TRABAJO, LAS DIMENSIONES Y NIVELES INDICADOS EN ESTE PLANO, DEBIENDO INDICAR A LA DIRECCIÓN DE OBRA CUALQUIER DIFERENCIA QUE HUBIERE, ASÍ COMO LA INTERPRETACIÓN QUE DE EL PROPIO CONTRATISTA A ESTE DIBUJO.
- ESTE PLANO SUSTITUYE AL ANTERIOR.

REVISIONES

NÚM	REVISIÓN	RESPONSABLE	FECHA