

CALLE JESÚS GARCÍA Y RUBÉN DARÍO

UBICACIÓN

ESPECIFICACIONES / SIMBOLOGÍA

REVISIÓN


NUMERO	REVISIÓN	RESPONSABLE	FECHA

PROYECTO O PROGRAMA
UNIDAD DEPTORIVA RUBEN DARÍO

DIRECTOR DE PROYECTOS DEL ESPACIO PÚBLICO
ARQ. RICARDO AGRAZ OROZCO
JEFATURA DE DISEÑO CREATIVO
ARQ. ADRIÁN GUERRERO CASTELLANOS
JEFATURA DE ADMINISTRACIÓN DE PROYECTOS
ARQ. SERGIO MIGUEL VALADEZ MORALES
DIRECTOR DE OBRAS PÚBLICAS
ING. JORGE GASTÓN GONZÁLEZ ALCÉRRECA
DIRECTOR DE LA UNIDAD DE PROYECTOS Y GESTIÓN DE RECURSOS
ARQ. JUAN CARLOS ARAUZ ABARCA
JEFE DE DEPARTAMENTO DE PROYECTOS
ARQ. MA. FERNANDA MIRANDA PÉREZ

CONTENIDO
PLANTA ARQUITECTÓNICA ESTADO ACTUAL
UNIDAD DEPTORIVA RUBEN DARÍO

ARCHIVO	CLAVE DE LÁMINA
UNIDAD DEPTORIVA RUBEN DARÍO	URD-SEC
ELABORÓ	ESCALA
TALLER DE PROYECTOS DEL ESPACIO PÚBLICO	1/250
FECHA	
FEBRERO 2018	

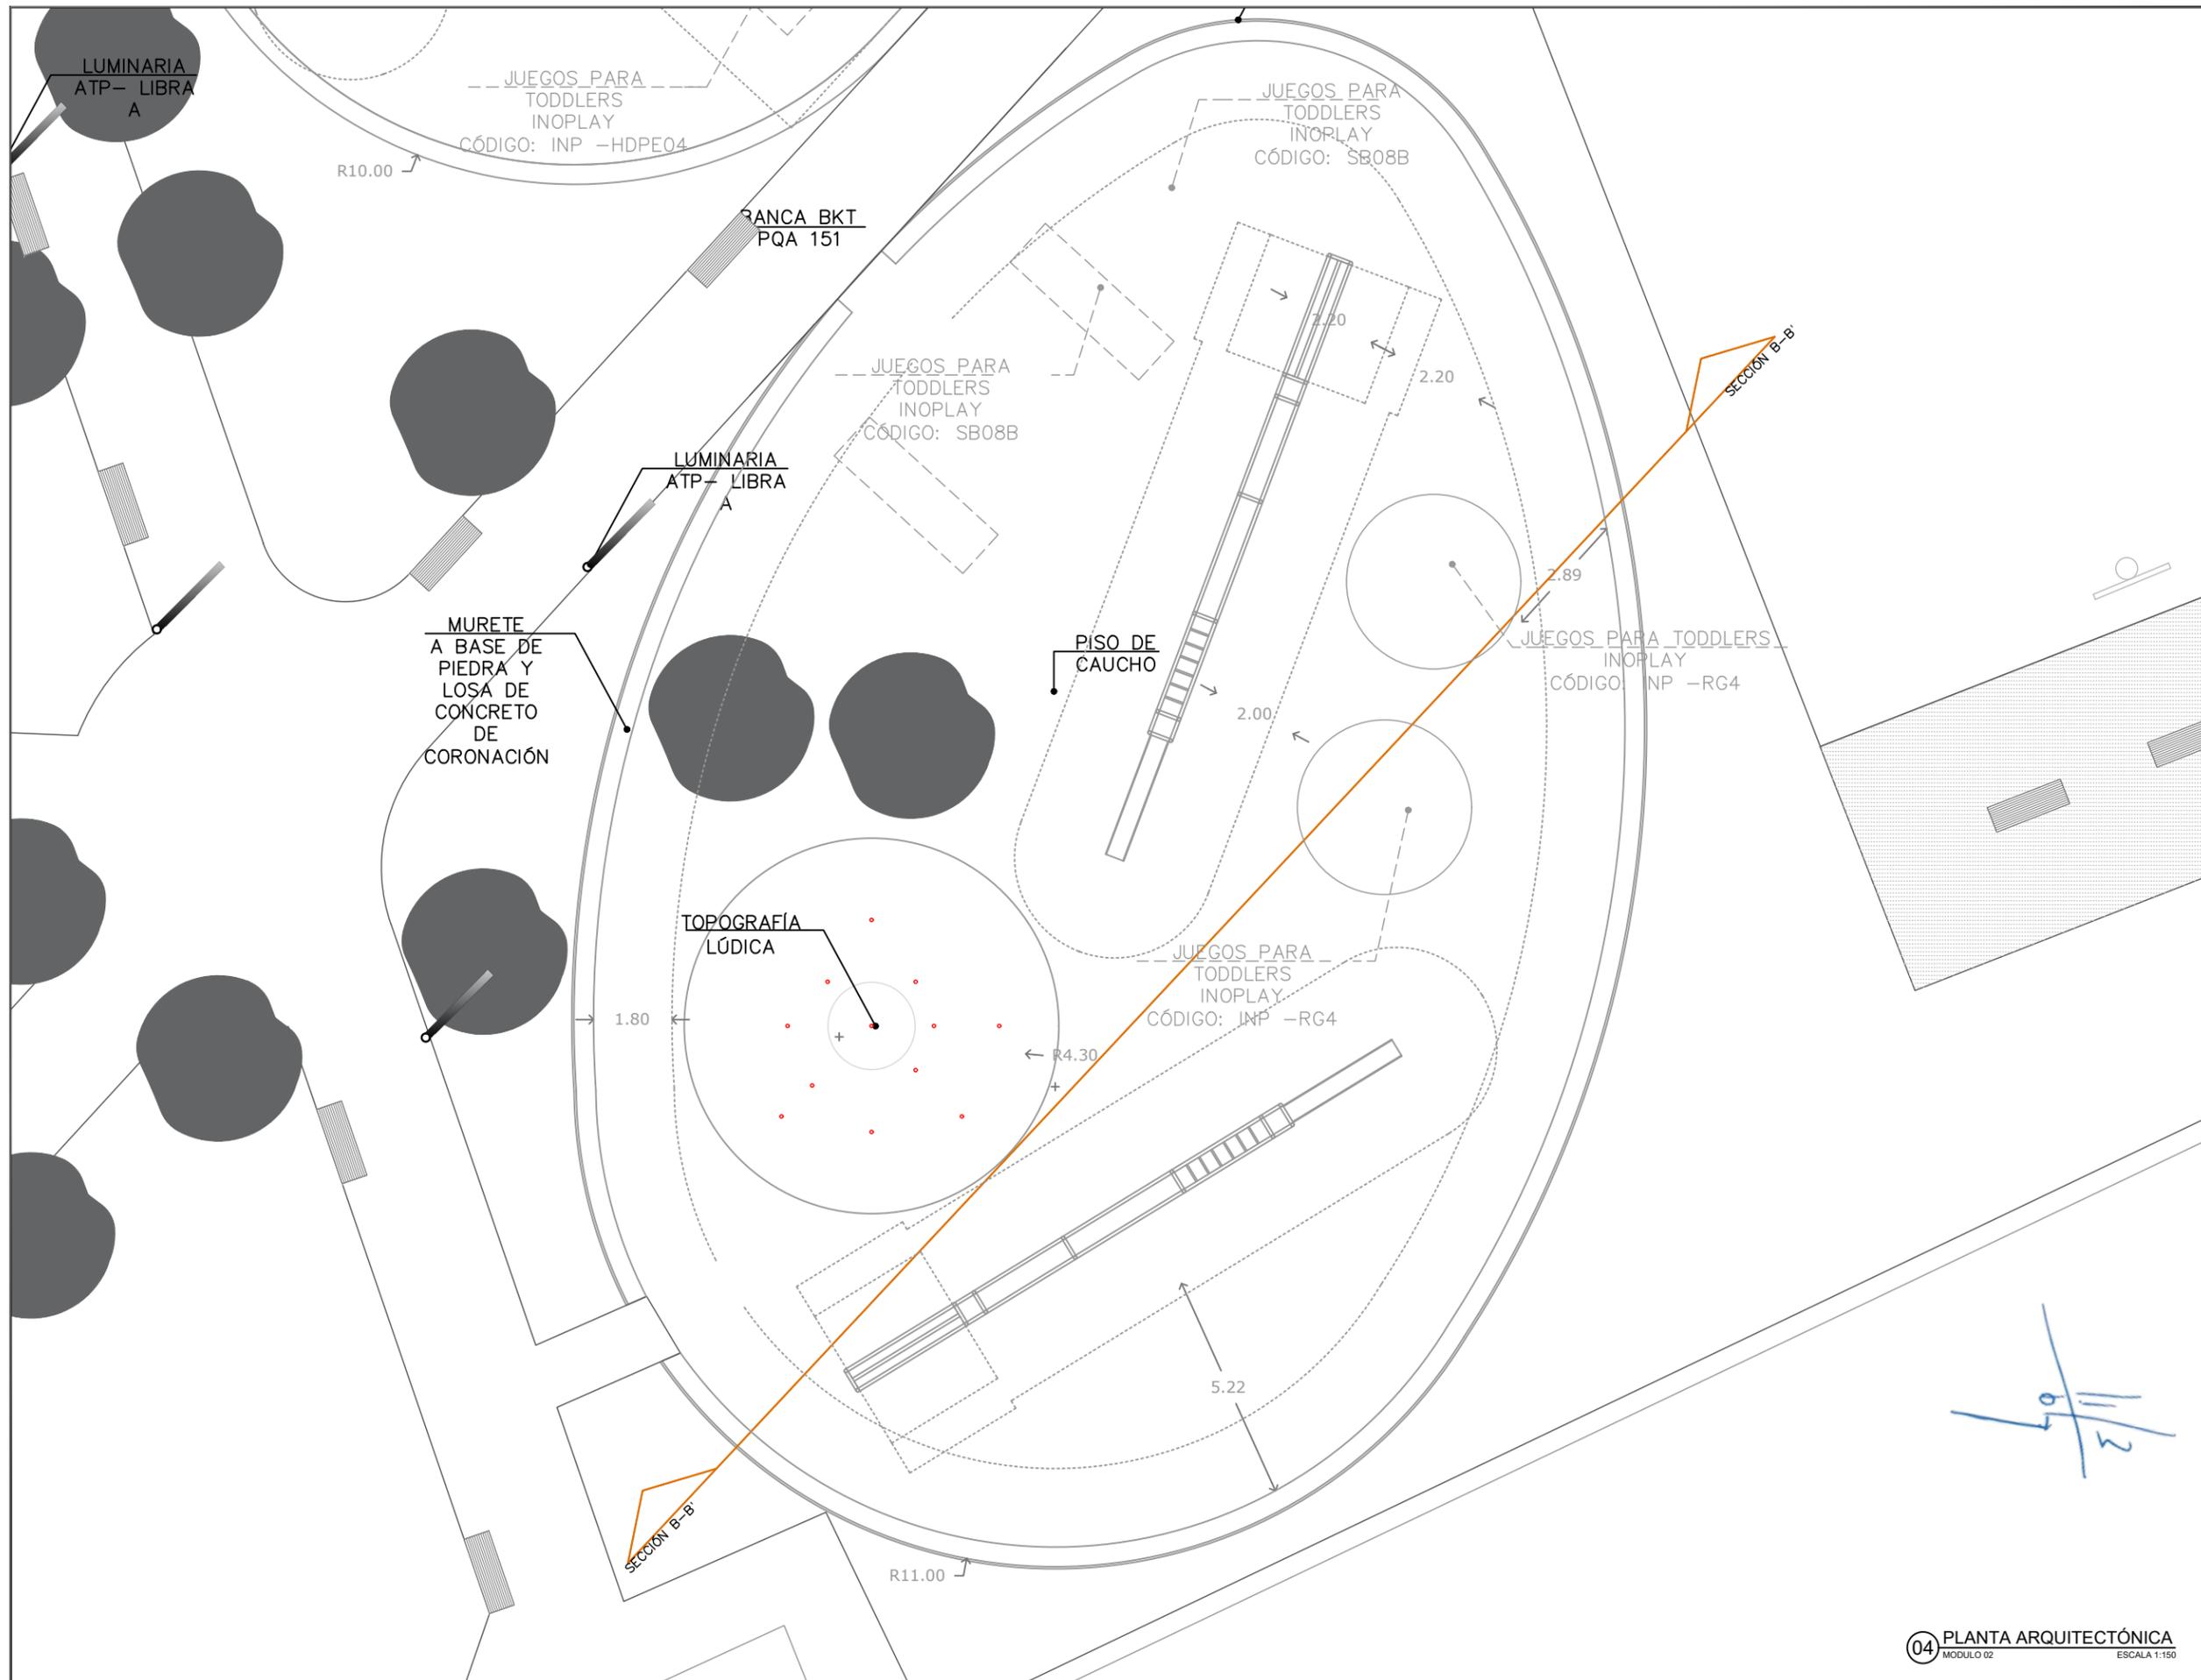

UBICACIÓN



CALLE JESÚS GARCÍA Y RUBÉN DARIO

ESPECIFICACIONES / SIMBOLOGÍA

REVISIÓN

NÚMERO	REVISIÓN	RESPONSABLE	FECHA


PROYECTO O PROGRAMA
UNIDAD DEPORTIVA RUBÉN DARIO

DIRECTOR DE PROYECTOS DEL ESPACIO PÚBLICO ARQ. RICARDO AGRAZ OROZCO
JEFATURA DE DISEÑO CREATIVO ARQ. ADRIÁN GUERRERO CASTELLANOS
JEFATURA DE ADMINISTRACIÓN DE PROYECTOS ARQ. SERGIO MIGUEL VALADEZ MORALES
DIRECTOR DE OBRAS PÚBLICAS ING. JORGE GASTÓN GONZÁLEZ ALCÉRRECA
DIRECTOR DE LA UNIDAD DE PROYECTOS Y GESTIÓN DE RECURSOS ARQ. JUAN CARLOS ARAUZ ABARCA
JEFE DE DEPARTAMENTO DE PROYECTOS ARQ. MA. FERNANDA MIRANDA PÉREZ

CONTENIDO
PLANTA ARQUITECTÓNICA ESTADO ACTUAL
UNIDAD DEPORTIVA RUBÉN DARIO

ARCHIVO UNIDAD DEPORTIVA RUBÉN DARIO	CLAVE DE LÁMINA URD-M2
ELABORADO TALLER DE PROYECTOS DEL ESPACIO PÚBLICO	ESCALA 1/800
FECHA FEBRERO 2018	

Handwritten signature and date: 11/2/18

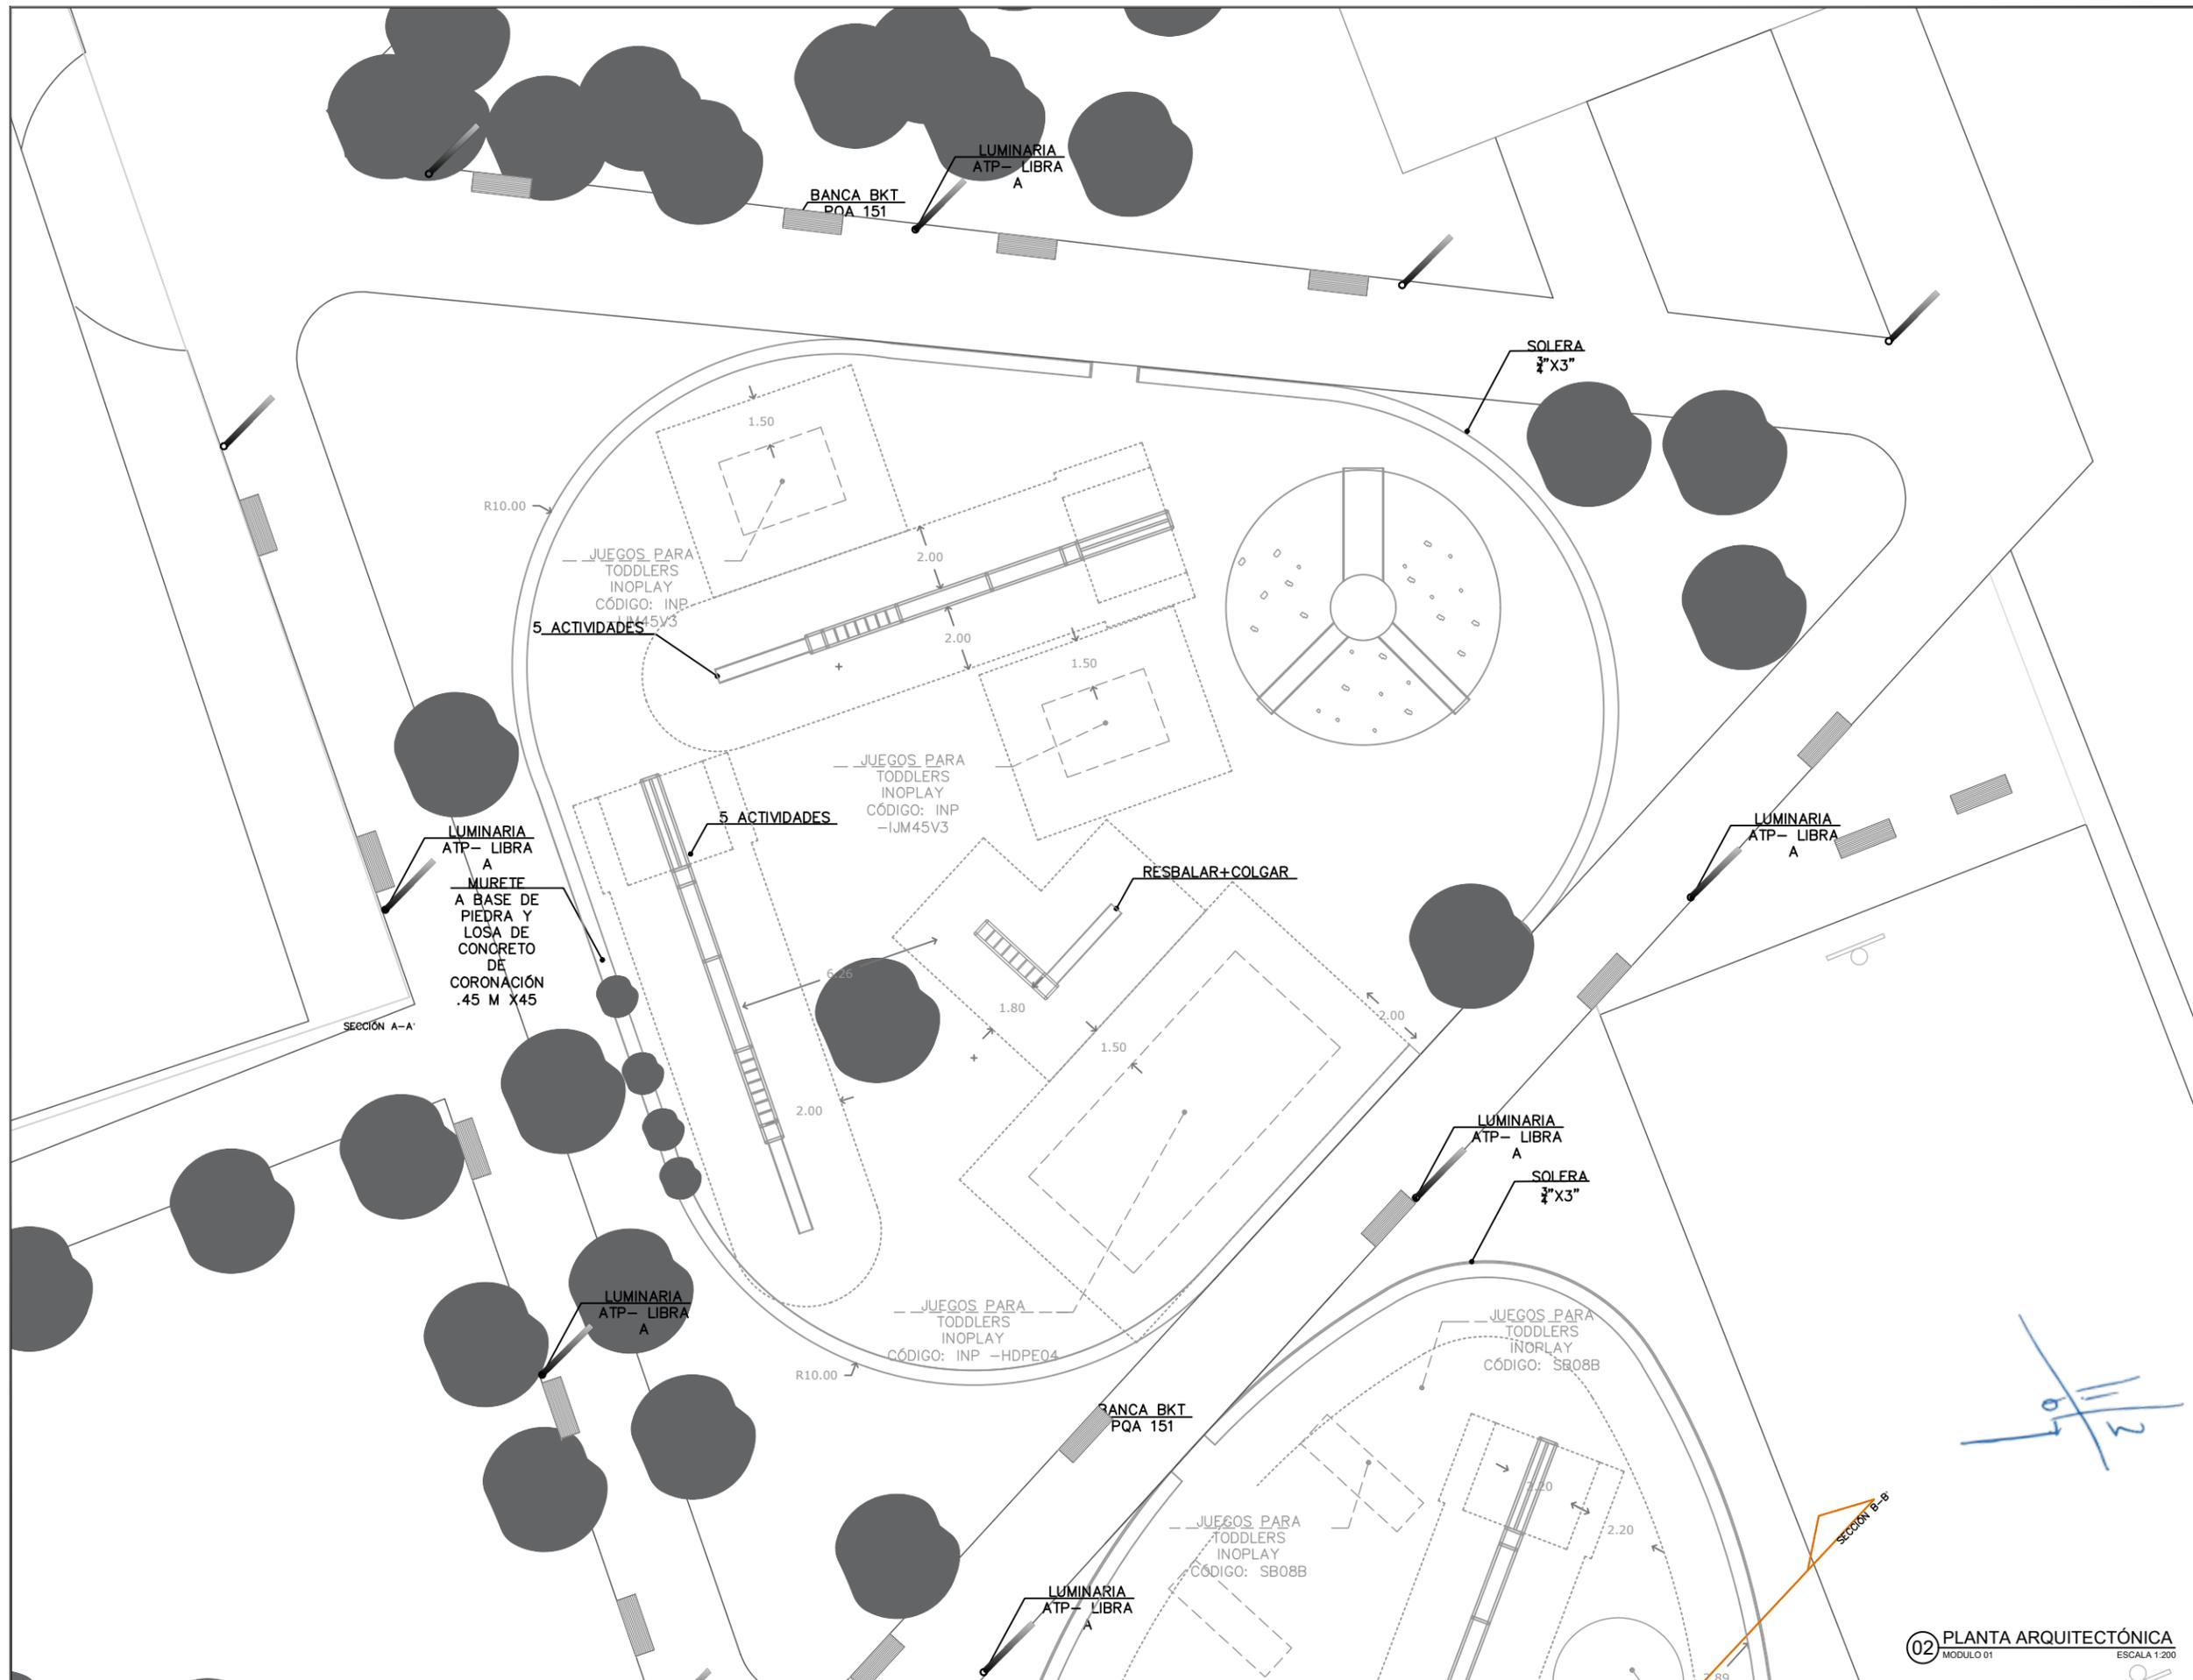

ESPECIFICACIONES / SIMBOLOGÍA

REVISIÓN

NÚMERO	REVISIÓN	RESPONSABLE	FECHA


DIRECTOR DE PROYECTOS DEL ESPACIO PÚBLICO
ARQ. RICARDO AGRAZ OROZCO
JEFATURA DE DISEÑO CREATIVO
ARQ. ADRIÁN GUERRERO CASTELLANOS
JEFATURA DE ADMINISTRACIÓN DE PROYECTOS
ARQ. SERGIO MIGUEL VALADEZ MORALES

DIRECTOR DE OBRAS PÚBLICAS
ING. JORGE GASTÓN GONZÁLEZ ALCÉRRECA
DIRECTOR DE LA UNIDAD DE PROYECTOS Y GESTIÓN DE RECURSOS
ARQ. JUAN CARLOS ARAUZ ABARCA
JEFE DE DEPARTAMENTO DE PROYECTOS
ARQ. MA. FERNANDA MIRANDA PÉREZ

CONTENIDO

PLANTA ARQUITECTÓNICA ESTADO ACTUAL
UNIDAD DEPORTIVA RUBÉN DARIO

ARCHIVO	UNIDAD DEPORTIVA RUBÉN DARIO	CLAVE DE LÁMINA	URD-M1
ELABORÓ	TALLER DE PROYECTOS DEL ESPACIO PÚBLICO	ESCALA	1/200
FECHA	FEBRERO 2018		

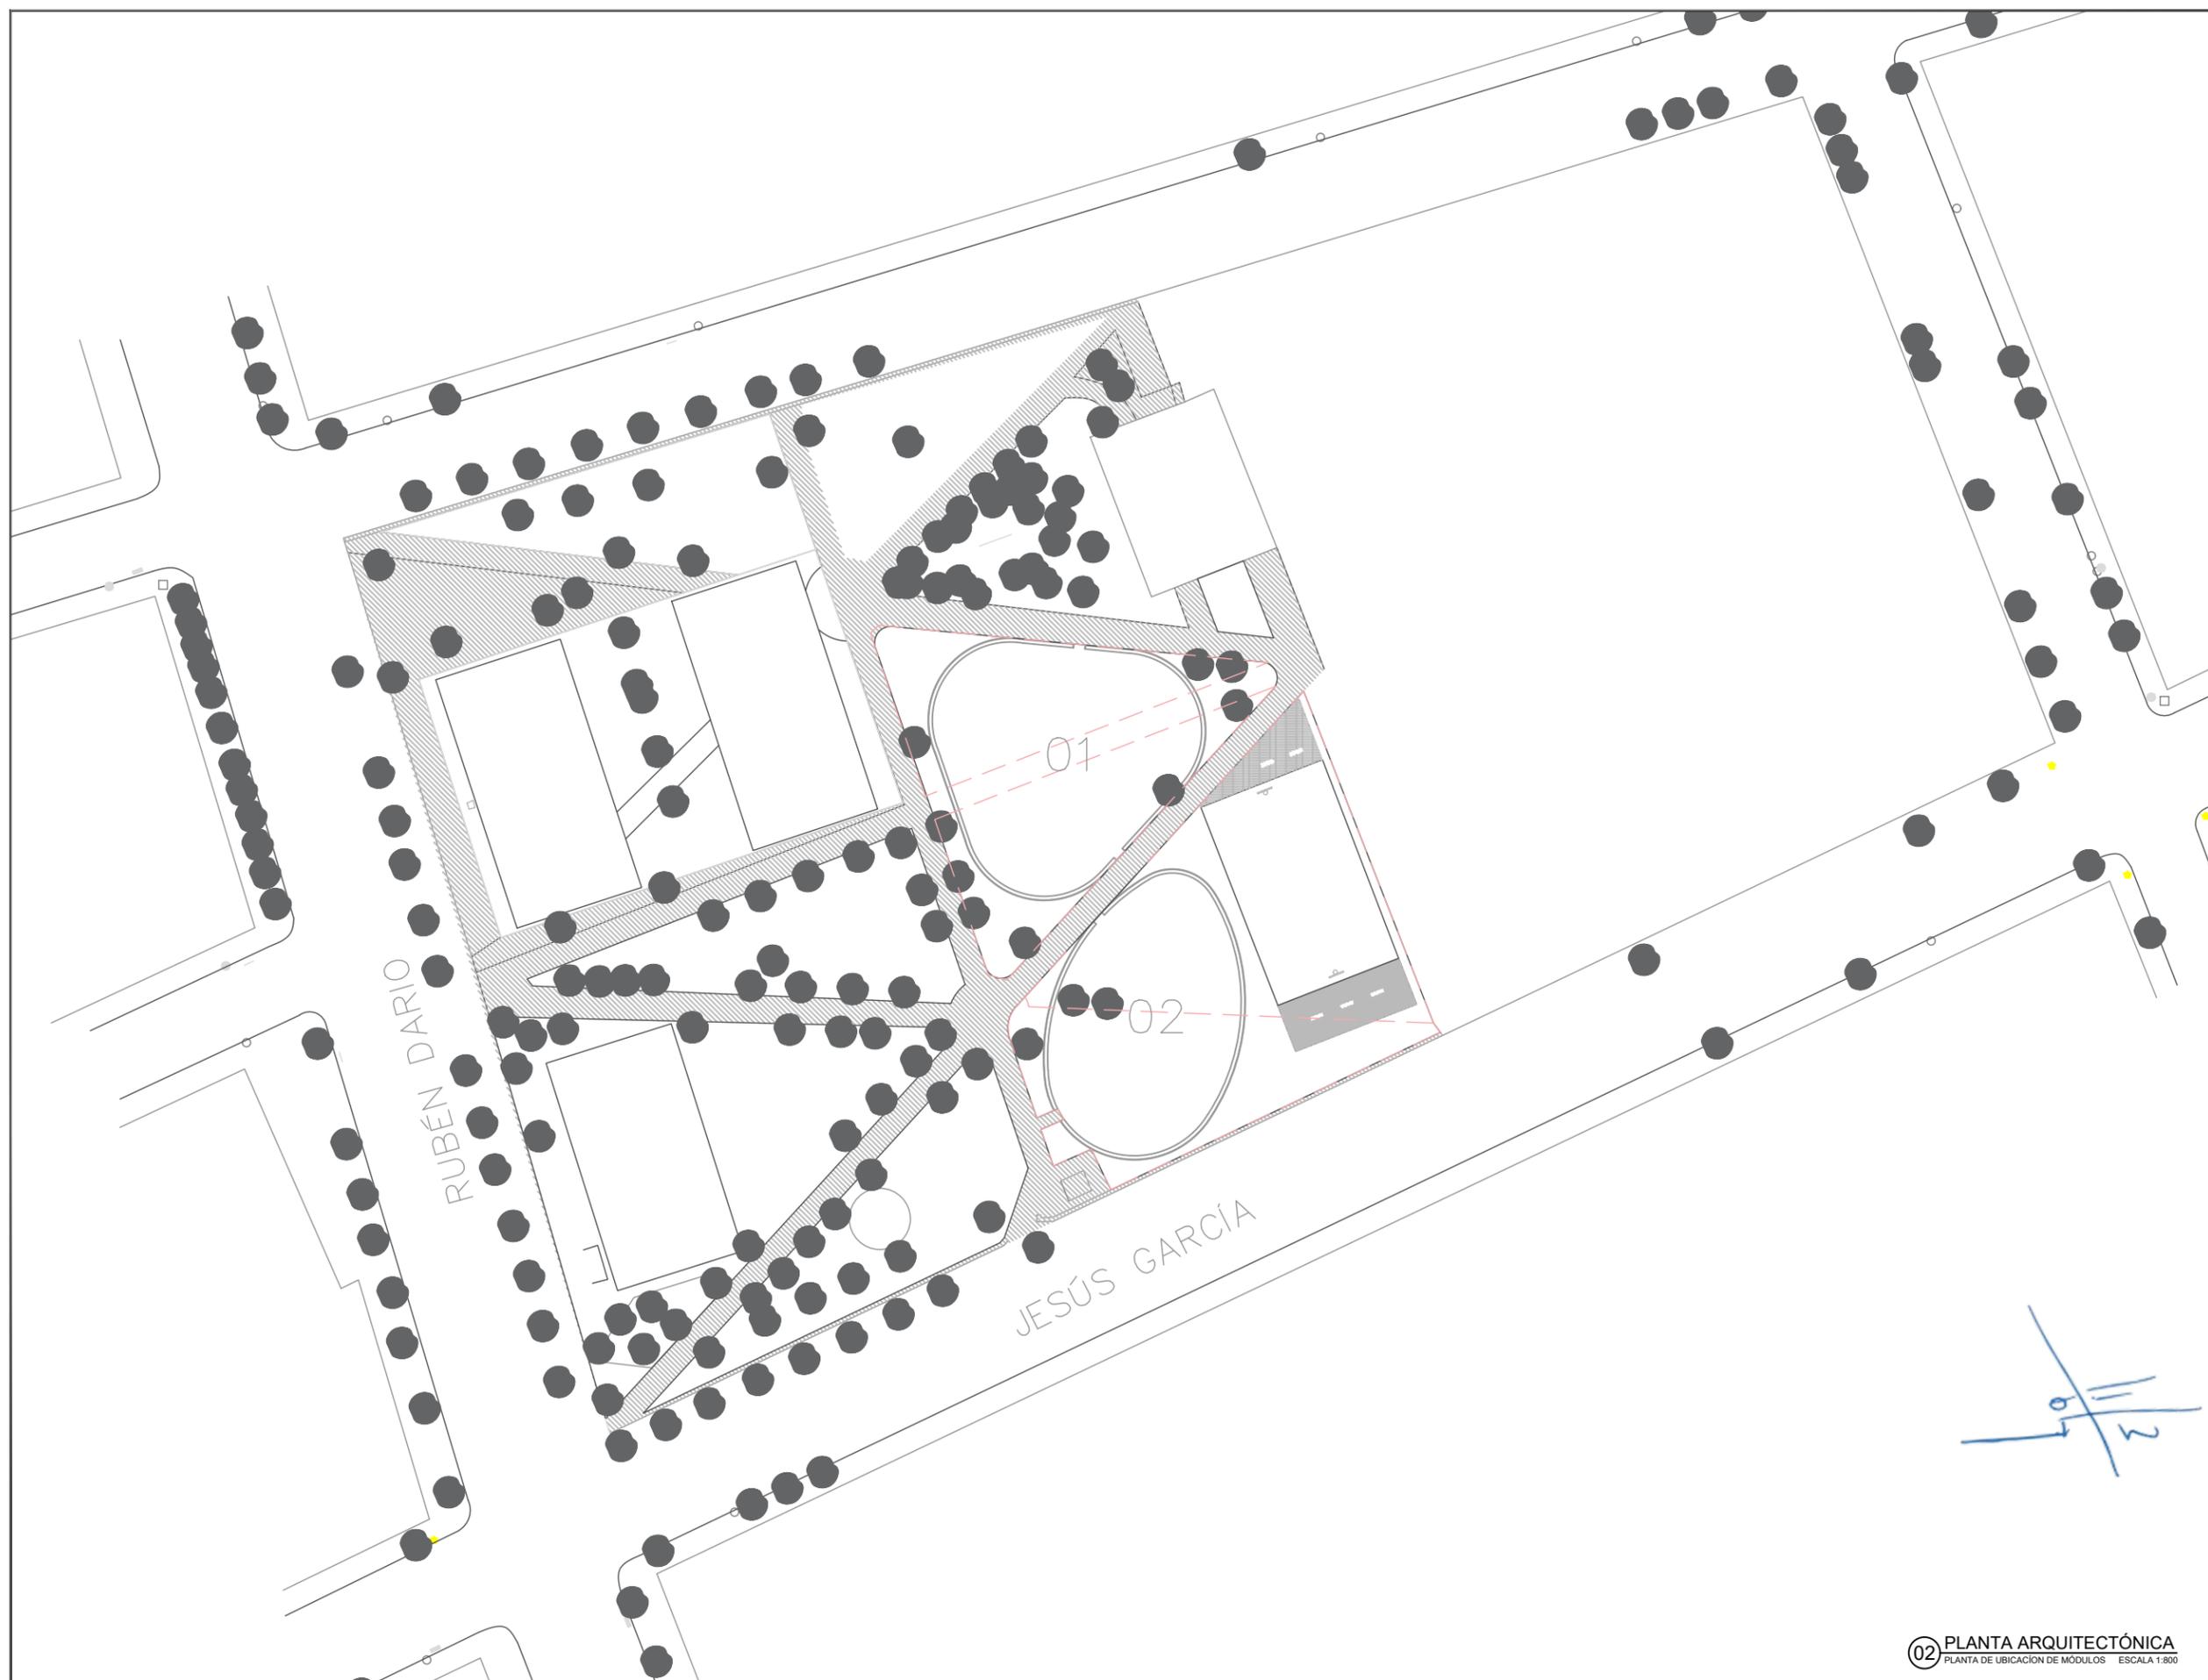

UBICACIÓN



CALLE JESÚS GARCÍA Y RUBÉN DARIO

ESPECIFICACIONES / SIMBOLOGÍA

REVISIÓN

NÚMERO	REVISIÓN	RESPONSABLE	FECHA


PROYECTO O PROGRAMA
UNIDAD DEPORTIVA RUBÉN DARIO

DIRECTOR DE PROYECTOS DEL ESPACIO PÚBLICO ARQ. RICARDO AGRAZ OROZCO
JEFATURA DE DISEÑO CREATIVO ARQ. ADRIÁN GUERRERO CASTELLANOS
JEFATURA DE ADMINISTRACIÓN DE PROYECTOS ARQ. SERGIO MIGUEL VALADEZ MORALES
DIRECTOR DE OBRAS PÚBLICAS ING. JORGE GASTÓN GONZÁLEZ ALCÉRRECA
DIRECTOR DE LA UNIDAD DE PROYECTOS Y GESTIÓN DE RECURSOS ARQ. JUAN CARLOS ARAUZ ABARCA
JEFE DE DEPARTAMENTO DE PROYECTOS ARQ. MA. FERNANDA MIRANDA PÉREZ

CONTENIDO PLANTA ARQUITECTÓNICA ESTADO ACTUAL UNIDAD DEPORTIVA RUBÉN DARIO
--

ARCHIVO UNIDAD DEPORTIVA RUBÉN DARIO	CLAVE DE LÁMINA URD-CON
ELABORADO TALLER DE PROYECTOS DEL ESPACIO PÚBLICO	ESCALA 1/800
FECHA FEBRERO 2018	



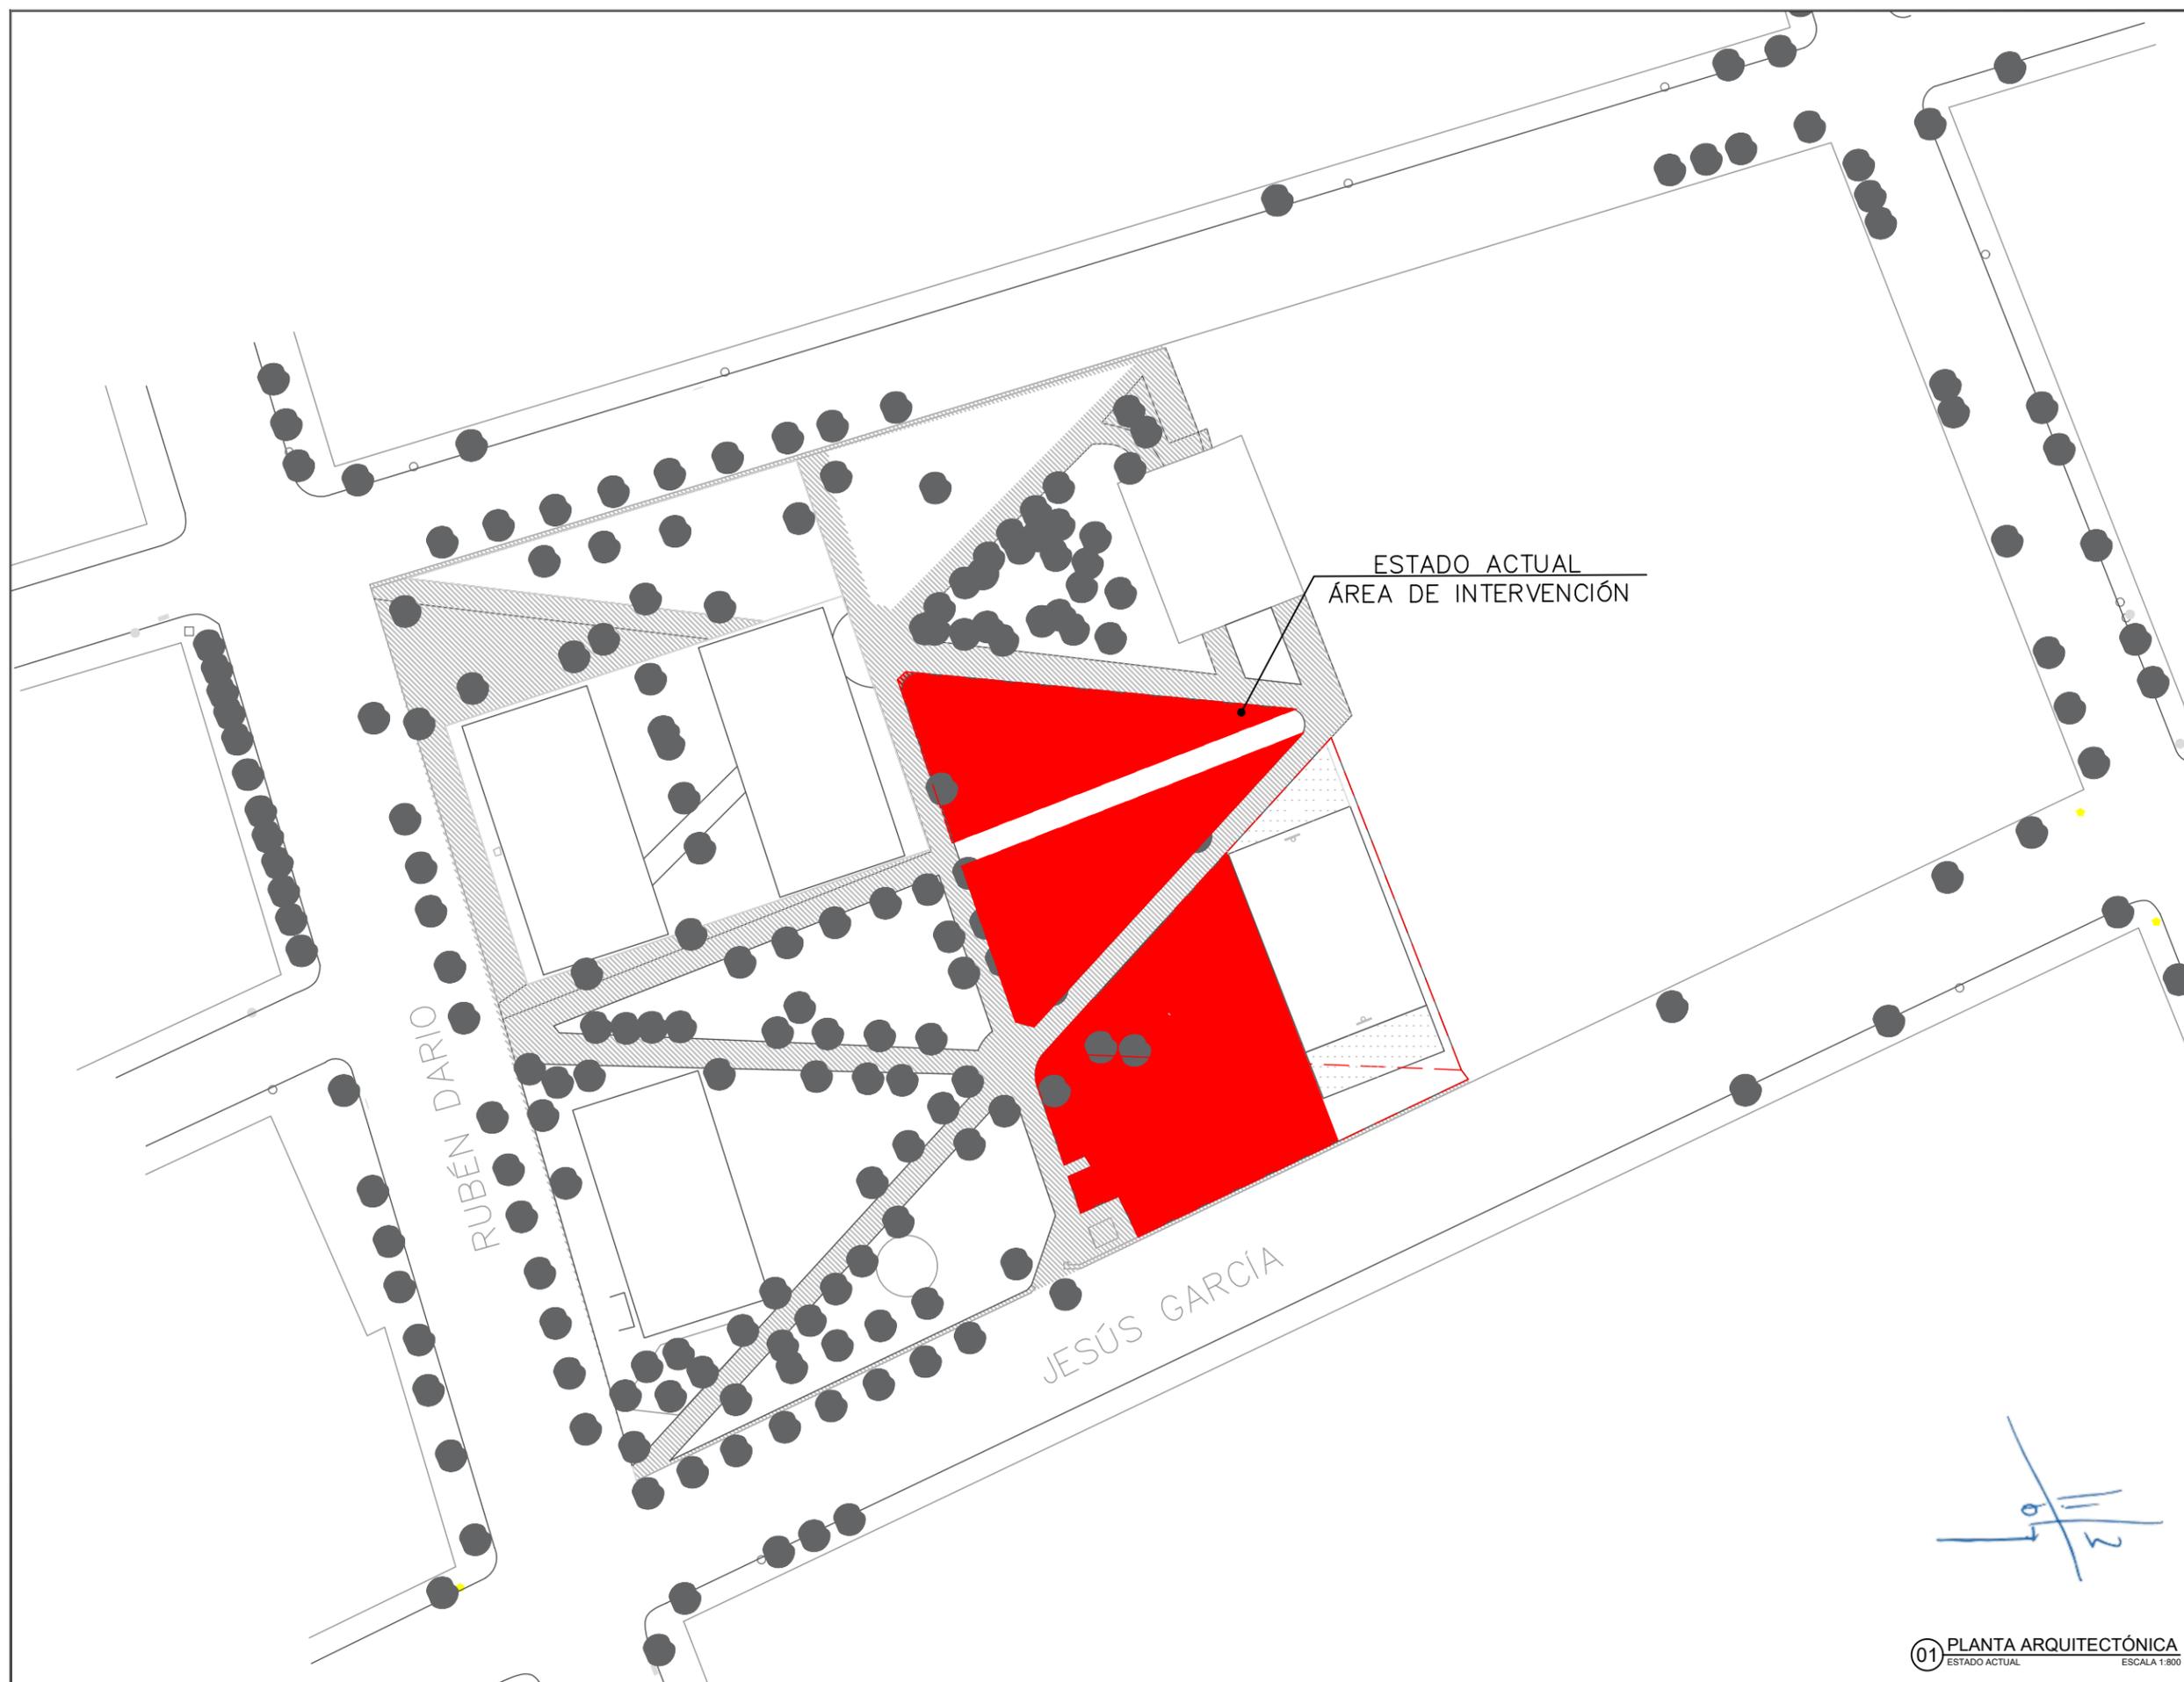

ESTADO ACTUAL
ÁREA DE INTERVENCIÓN

RUBÉN DARIO

JESÚS GARCÍA

Handwritten signature in blue ink

01 PLANTA ARQUITECTÓNICA
ESTADO ACTUAL ESCALA 1:800

UBICACIÓN



CALLE JESÚS GARCÍA Y RUBÉN DARIO

ESPECIFICACIONES / SIMBOLOGÍA

REVISIÓN

NÚMERO	REVISIÓN	RESPONSABLE	FECHA

PROYECTO O PROGRAMA
UNIDAD DEPORTIVA RUBÉN DARIO

DIRECTOR DE PROYECTOS DEL ESPACIO PÚBLICO ARQ. RICARDO AGRAZ OROZCO
JEFATURA DE DISEÑO CREATIVO ARQ. ADRIÁN GUERRERO CASTELLANOS
JEFATURA DE ADMINISTRACIÓN DE PROYECTOS ARQ. SERGIO MIGUEL VALADEZ MORALES
DIRECTOR DE OBRAS PÚBLICAS ING. JORGE GASTÓN GONZÁLEZ ALCÉRRECA
DIRECTOR DE LA UNIDAD DE PROYECTOS Y GESTIÓN DE RECURSOS ARQ. JUAN CARLOS ARAUZ ABARCA
JEFE DE DEPARTAMENTO DE PROYECTOS ARQ. MA. FERNANDA MIRANDA PÉREZ

CONTENIDO
PLANTA ARQUITECTÓNICA ESTADO ACTUAL
UNIDAD DEPORTIVA RUBÉN DARIO

ARCHIVO UNIDAD DEPORTIVA RUBÉN DARIO	CLAVE DE LÁMINA URD-EA
ELABORADO TALLER DE PROYECTOS DEL ESPACIO PÚBLICO	ESCALA 1/800
FECHA FEBRERO 2018	