

PLANO LLAVE  
 ESC 1:1000



ESPECIFICACIONES / SIMBOLOGÍA

**SIMBOLOGÍA**

- Árbol existente
- Árbol propuesto rosa morada
- Árbol propuesto primavera
- Banca
- ▨ Boca de tormenta
- Bolardo
- ⊥ Ciclopuerto
- ⚡ Indica cambio de acabado
- ↘ Indica cambio de nivel
- ↗ Indica ingreso vehicular
- Indica límite de intervención
- Indica poligonal de estado actual
- ↑ ↓ Flechas sentido
- ⌚ Luminaria
- ▨ Paso peatonal
- Poste eléctrico
- Poste teléfono
- ⊙ Registro sanitario
- Resbaladilla

NÚMERO	REVISIÓN	RESPONSABLE	FECHA

DIRECTOR DE OBRA PÚBLICAS  
**MTRO. FRANCISCO JOSÉ ONTIVEROS BALCÁZAR**  
 DIRECTOR DE LA UNIDAD DE PROYECTOS Y GESTIÓN DE RECURSOS  
**ARQ. JUAN CARLOS ARAUZ ABARCA**

CONTENIDO  
**PLANO LLAVE**

ARCHIVO <b>OP/PROYECTOS</b>	CLAVE DE LÁMINA <b>SM-SEÑ-PLL</b>
ELABORADO <b>O.P</b>	FECHA <b>NOVIEMBRE 2021</b>
FECHA <b>NOVIEMBRE 2021</b>	ESCALA <b>1:1000</b>

PROYECTO O PROGRAMA  
**CALLE SIERRA MOJADA**

Handwritten signature or initials in blue ink.







- SIMBOLOGÍA**
- Árbol existente
  - Árbol propuesto rosa morada
  - Árbol propuesto primavera
  - Banca
  - ▨ Boca de tormenta
  - Bolardo
  - ⊥ Ciclopuerto
  - ⚡ Indica cambio de acabado
  - ↘ Indica cambio de nivel
  - ↘ Indica ingreso vehicular
  - - - Indica límite de intervención
  - - - Indica poligonal de estado actual
  - ↖ Flechas sentido
  - ⌈ Luminaria
  - Paso peatonal
  - Poste eléctrico
  - Poste teléfono
  - ⊙ Registro sanitario
  - Resbaladilla

UBICACIÓN

ESPECIFICACIONES / SIMBOLOGÍA

REVISIÓN


NÚMERO	REVISIÓN	RESPONSABLE	FECHA

DIRECTOR DE OBRAS PÚBLICAS  
**MTRO. FRANCISCO JOSÉ ONTIVEROS BALCÁZAR**  
DIRECTOR DE LA UNIDAD DE PROYECTOS Y GESTIÓN DE RECURSOS  
**ARQ. JUAN CARLOS ARAUZ ABARCA**

CONTENIDO  
**PLANO DE SEÑALÉTICA**

ARCHIVO OP/PROYECTOS	CLAVE DE LÁMINA <b>SM-SEÑ-02</b>
ELABORADO O.P	ESCALA 1:200
FECHA NOVIEMBRE 2021	

PROYECTO O PROGRAMA  
**CALLE SIERRA MOJADA**



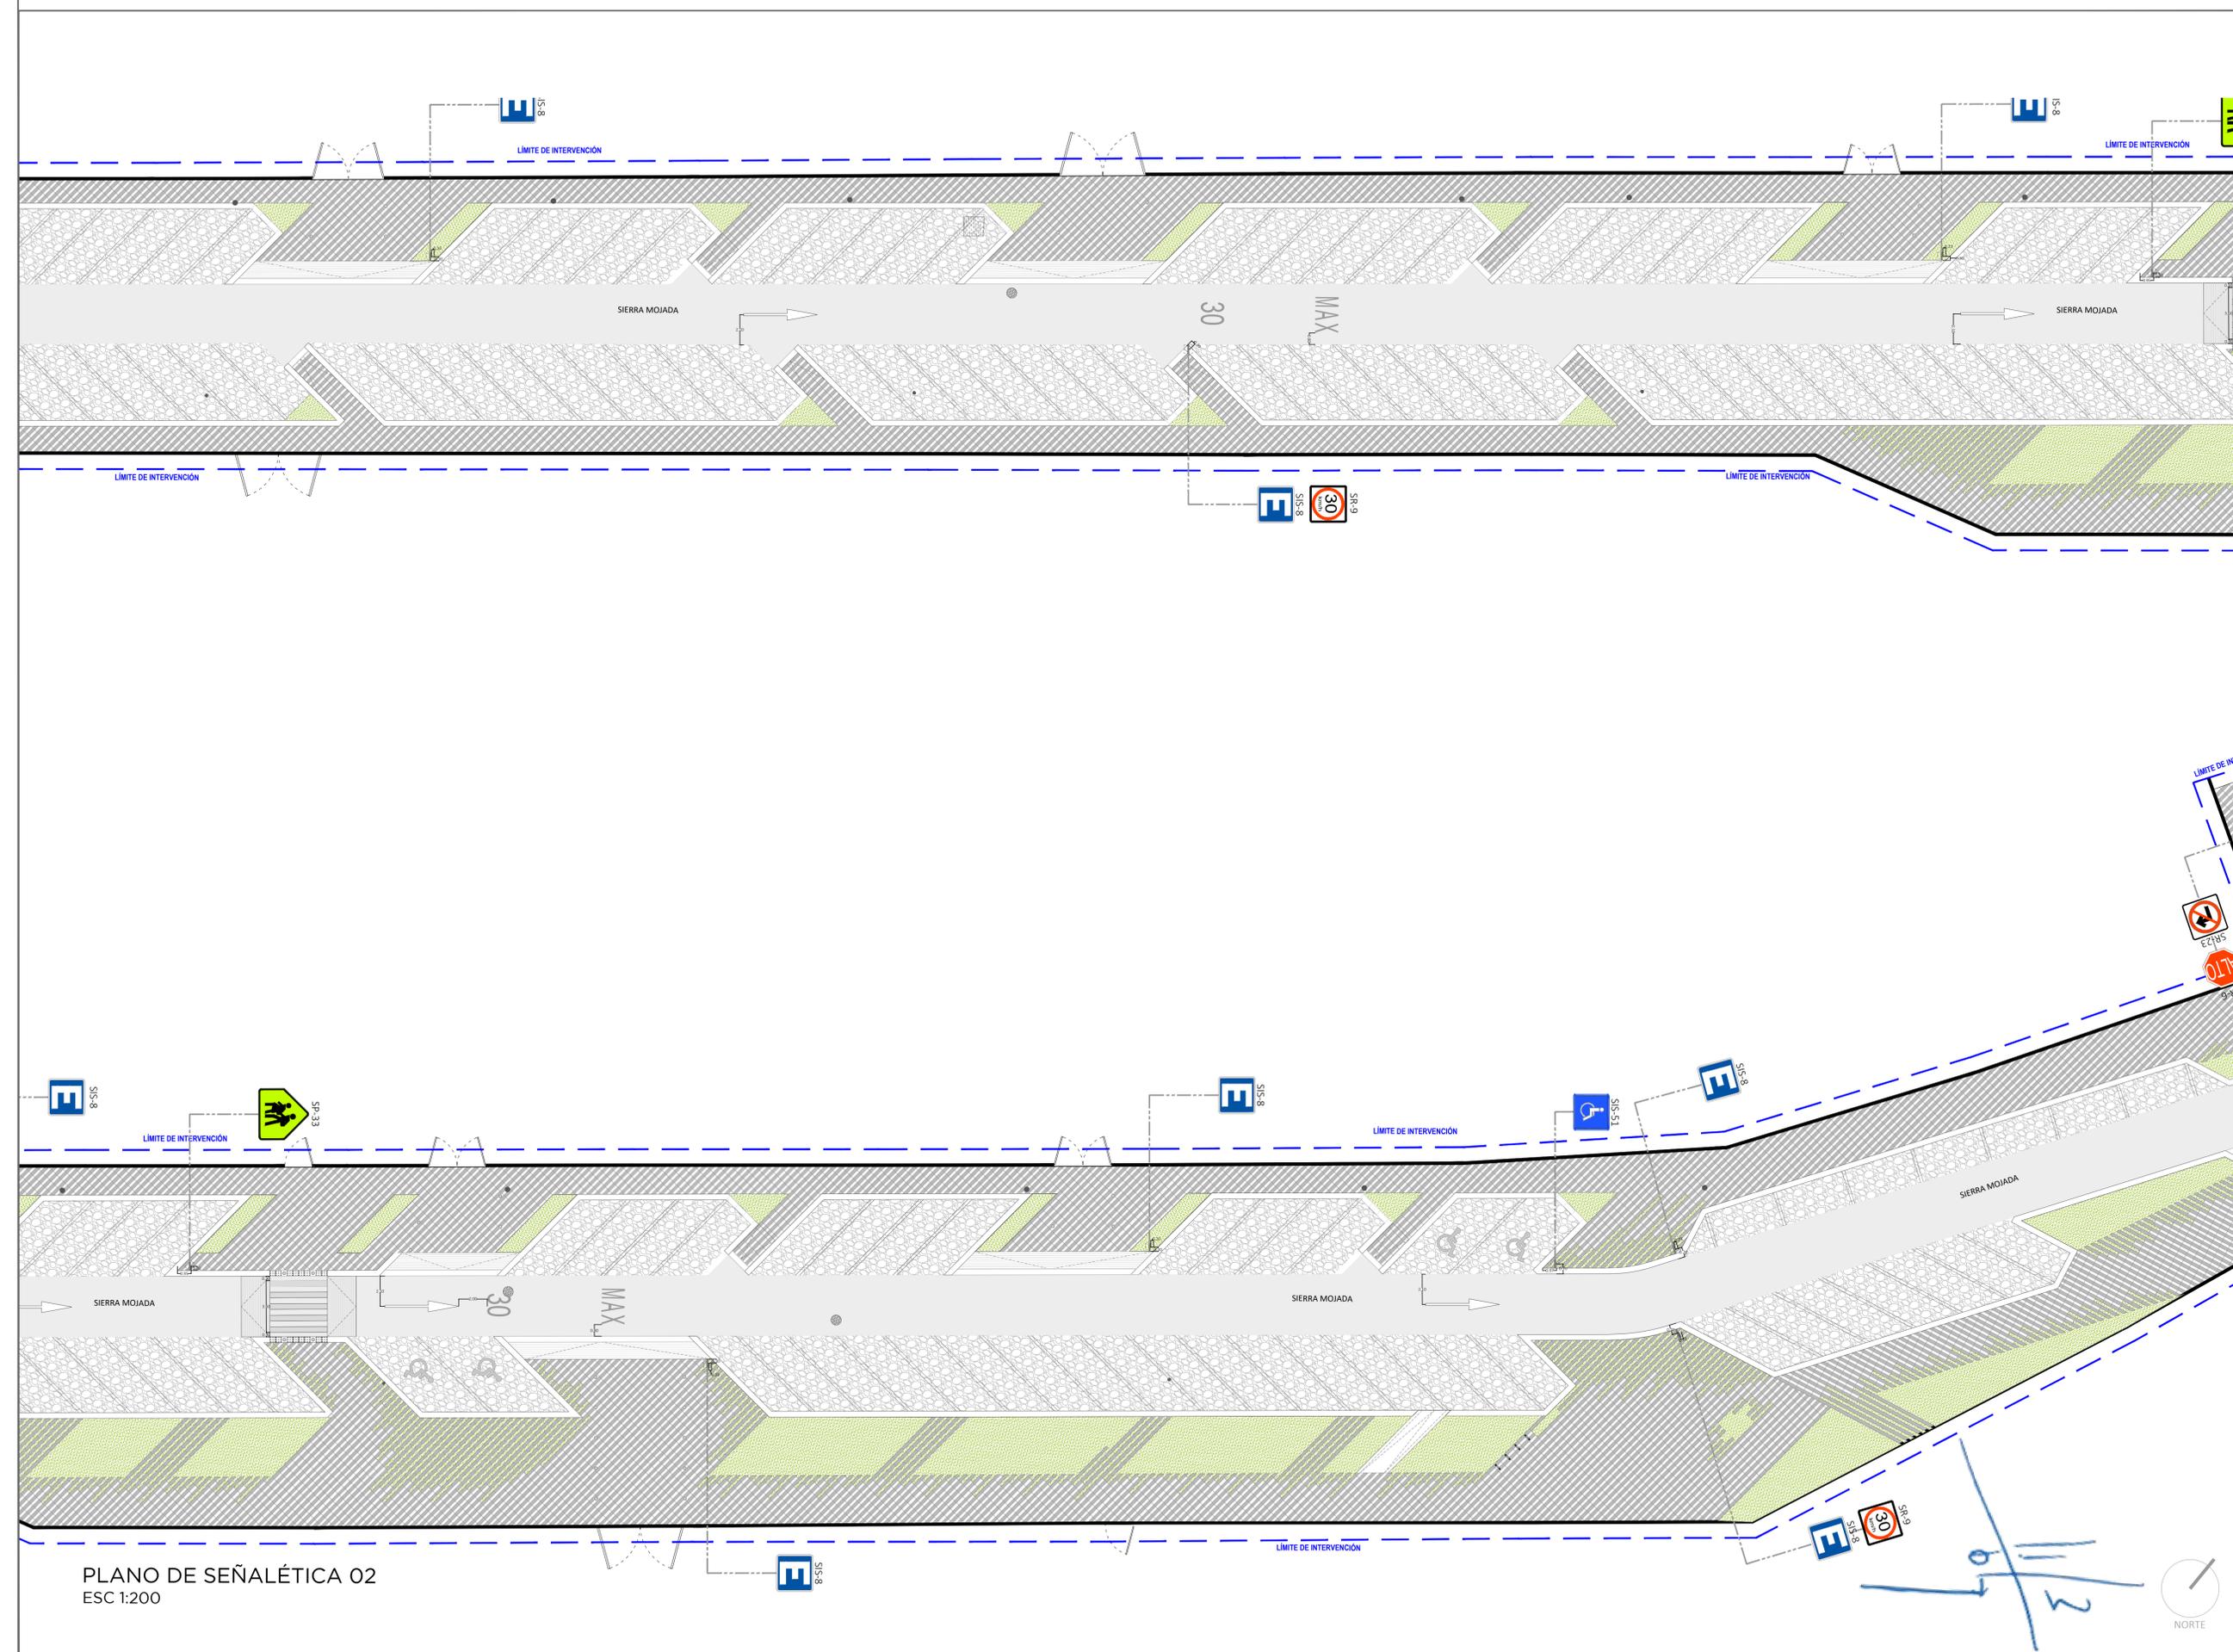


PLANO DE SEÑALÉTICA 02  
ESC 1:200



**TABLA DE SEÑALÉTICA**

SR-6 ALTO	SIS-8 ESTACIONAMIENTO	SR-9 VELOCIDAD PERMITIDA	SR-23 VUELTA PROHIBIDA	SR-22 PROHIBIDO ESTACIONARSE	SR-24 VUELTA PROHIBIDA	SP-32 CRUCE DE PEATONES	SP-33 CRUCE ESCOLAR	SIS-51 ESTACIONAMIENTO PERSONAS CON DISCAPACIDAD

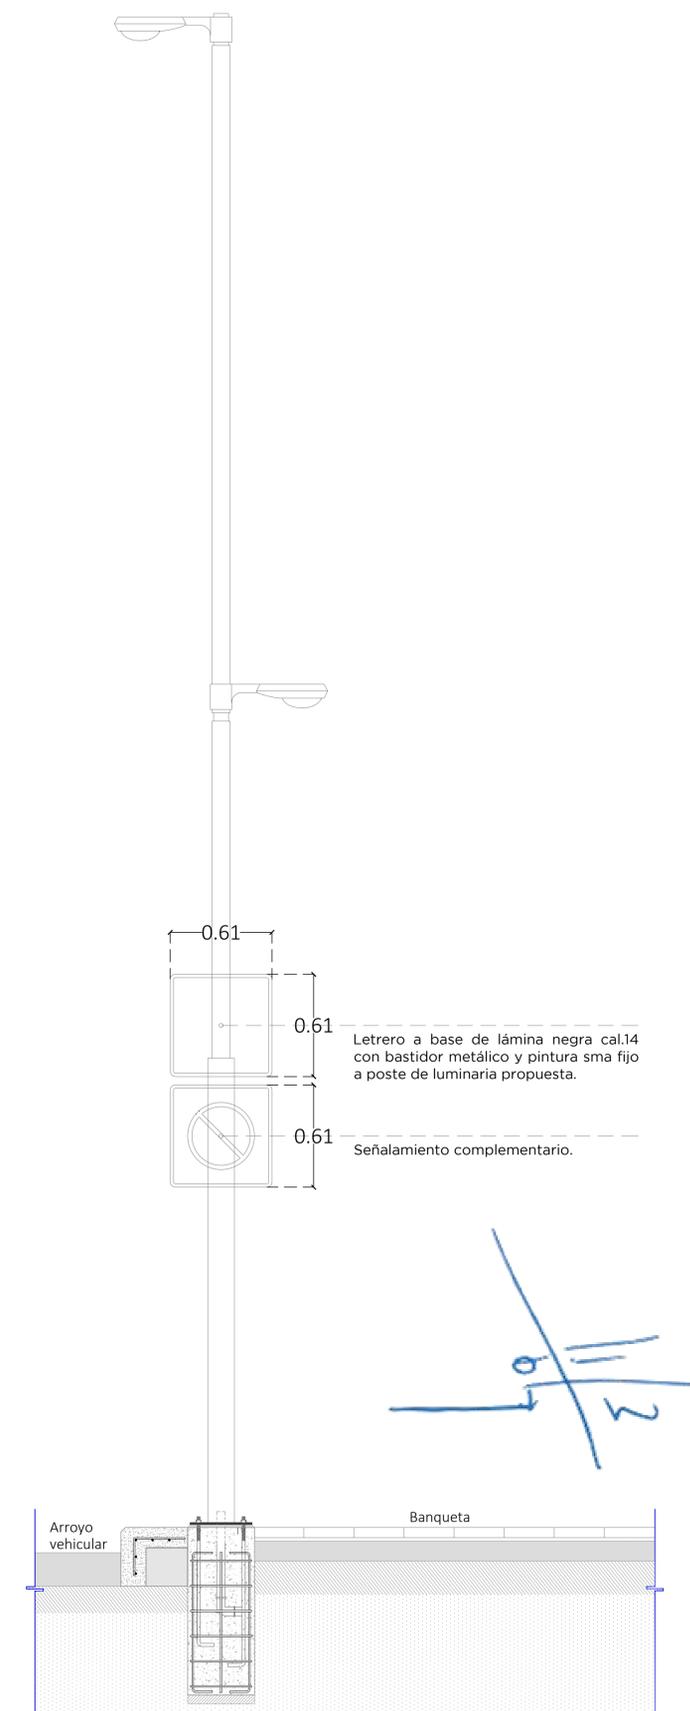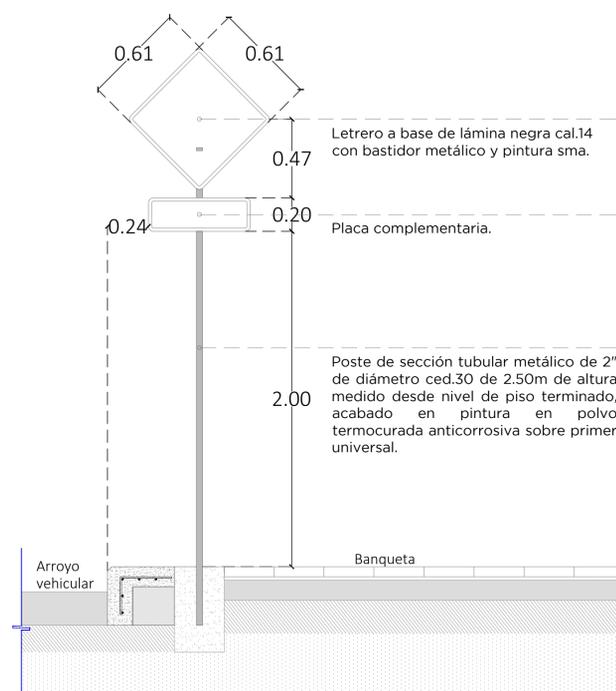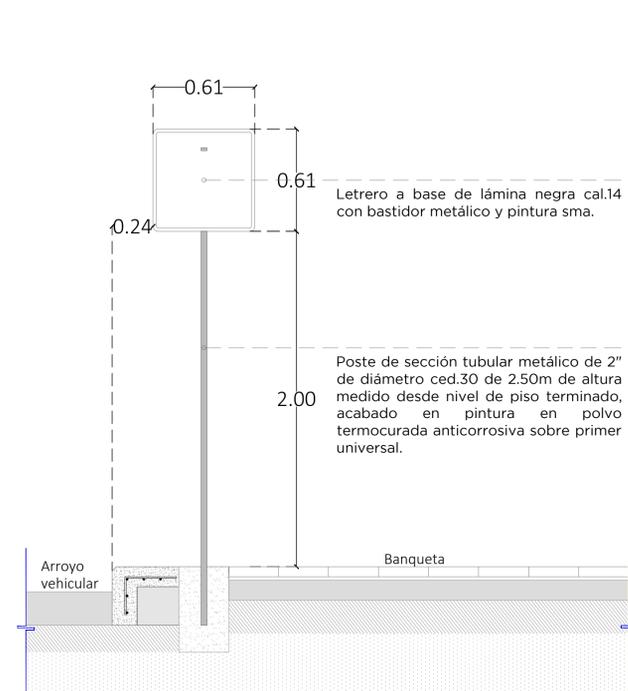

**SIMBOLOGÍA**

- Árbol existente
- Árbol propuesto rosa morada
- Árbol propuesto primavera
- Banca
- Boca de tormenta
- Bolardo
- Ciclopuerto
- Indica cambio de acabado
- Indica cambio de nivel
- Indica ingreso vehicular
- Indica límite de intervención
- Indica poligonal de estado actual
- Flchas sentido
- Luminaria
- Paso peatonal
- Poste eléctrico
- Poste teléfono
- Registro sanitario
- Resbaladilla

**REVISIÓN**

NÚMERO	REVISIÓN	RESPONSABLE	FECHA


DIRECTOR DE OBRA PÚBLICAS  
**MTRO. FRANCISCO JOSÉ ONTIVEROS BALCÁZAR**  
 DIRECTOR DE LA UNIDAD DE PROYECTOS Y GESTIÓN DE RECURSOS  
**ARQ. JUAN CARLOS ARAUZ ABARCA**

CONTENIDO  
**DETALLE DE SEÑALÉTICA VERTICAL**


ARCHIVO OP/PROYECTOS	CLAVE DE LÁMINA <b>SM-SEÑ-04</b>
ELABORADO O.P	ESCALA 1:20
FECHA NOVIEMBRE 2021	

PLANO DE SEÑALÉTICA- DETALLES DE SEÑALÉTICA VERTICAL  
 ESC 1:20


### ESPECIFICACIONES TÉCNICAS PARA BALIZAMIENTO

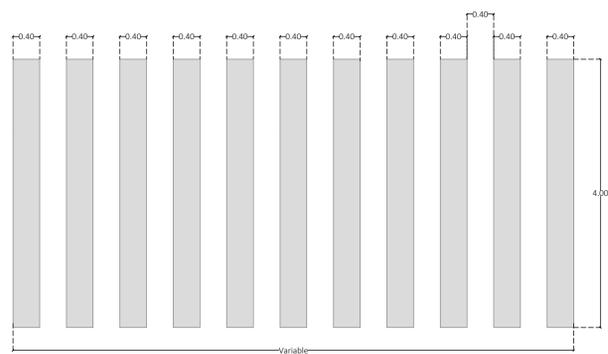

MARCA PARA SEÑALAMIENTO DE PASO PEATONAL, LINEA DE 40CM DE ANCHO, CON SEPARACIÓN EQUIDISTANTE DE 40 CMS DE ANCHO DE LONGITUD, ELABORADO A BASE DE CONCRETO HECHO EN OBRA F'c=200 KG/CM2 CON ESTRIADO DE 3CM @1.2CM CON BASE DE AGREGADOS PÉTREOS, COLOR INDELEBLE QUE GARANTICE EL MISMO TONO DESPUÉS DE 1 AÑO, SEGÚN FICHA DE DESPIECE TÉCNICA.

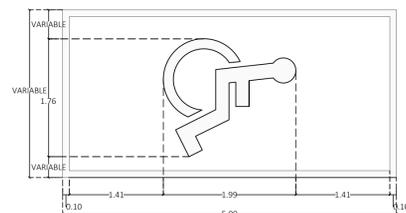


ESTACIONAMIENTO PARA VEHÍCULOS DE PERSONAS CON DISCAPACIDAD DE 10CM DE ANCHO CON SÍMBOLO DISTINTIVO. ANCHO VARIABLE Y 5M DE LARGO PARA SEPARACIÓN DE CAJÓN DE ESTACIONAMIENTO. COLOR BLANCO CON AZUL, REFLEJANTE TERMOPLÁSTICA Y SÍMBOLO DISTINTIVO

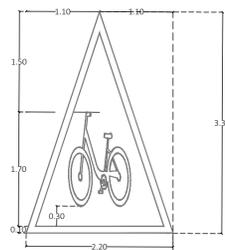


MARCA PARA SEÑALAMIENTO DE CARRIL CON PRIORIDAD CICLISTA, LINEA DE 10CM DE ANCHO, CON PICTOGRAMA DISTINTIVO. LARGO 3.30 COLOR VERDE CON REFLEJANTE TERMOPLÁSTICA.


### FLECHAS PARA SEÑALAR SENTIDO VIAL Y VUELTA

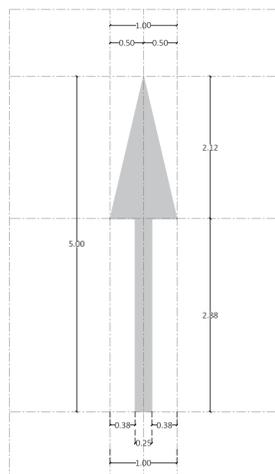

FLECHA SENCILLA <math><60\text{km/hr}</math>

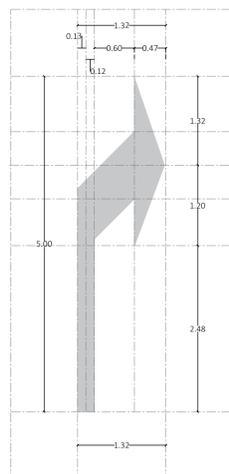


FLECHA SENCILLA VUELTA <math><60\text{km/hr}</math>

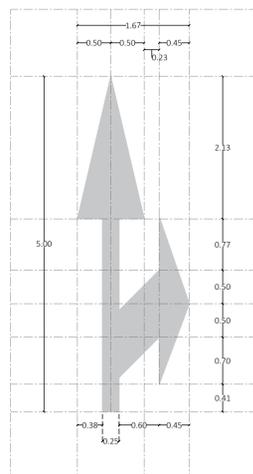

FLECHA MIXTA <math><60\text{km/hr}</math>


BALIZAMIENTO A BASE DE PINTURA TERMOPLÁSTICA COLOR BLANCO CON MICROESFERA DE VIDRIO REFLECTANTE.

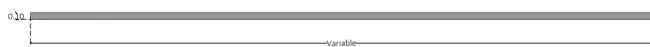

RAYA SEPARADORA DE SENTIDOS DE CIRCULACIÓN CONTINUA SENCILLA A BASE DE PINTURA TERMOPLÁSTICA COLOR BLANCO.



LÍNEA DE BALIZAMIENTO INDICATIVA DE ALTO DE 0.60 m. DE ANCHO Y LONGITUD VARIABLE. COLOR BLANCO REFLEJANTE (TERMOPLÁSTICA).

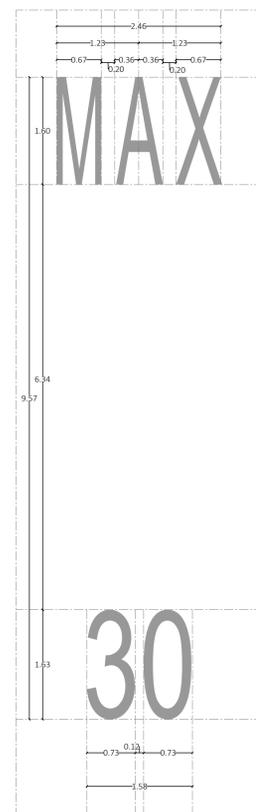

INDICATIVO LÍMITE DE VELOCIDAD



#### SIMBOLOGÍA

- Árbol existente
- Árbol propuesto rosa morada
- Árbol propuesto primavera
- Banca
- Boca de tormenta
- Bolardo
- Ciclopuerto
- Indica cambio de acabado
- Indica cambio de nivel
- Indica ingreso vehicular
- Indica límite de intervención
- Indica poligonal de estado actual
- Flechas sentidas
- Luminaria
- Paso peatonal
- Poste eléctrico
- Poste teléfono
- Registro sanitario
- Resbaladilla

NÚMERO	REVISIÓN	RESPONSABLE	FECHA

DIRECTOR DE OBRA PÚBLICAS  
**MTRO. FRANCISCO JOSÉ ONTIVEROS BALCÁZAR**  
DIRECTOR DE LA UNIDAD DE PROYECTOS Y GESTIÓN DE RECURSOS  
**ARQ. JUAN CARLOS ARAUZ ABARCA**

CONTENIDO  
**DETALLE DE SEÑALÉTICA HORIZONTAL**

ARCHIVO <b>OP/PROYECTOS</b>	CLAVE DE LÁMINA <b>SM-SEÑ-05</b>
ELABORADO <b>O.P</b>	FECHA <b>NOVIEMBRE 2021</b>
FECHA <b>NOVIEMBRE 2021</b>	ESCALA <b>1:50</b>

Handwritten signature in blue ink.