


PRIORIDAD 1
 * CONSTRUCCIÓN DE VESTÍBULO DE INGRESO

- CUBIERTA (LOSA DE CONCRETO)
- PISO DE VESTÍBULO
- ILUMINACIÓN E INSTALACIONES BÁSICAS
- CONSTRUCCIÓN DE ESPACIOS:
 - SANITARIO
 - OFICINA
 - CTO. DE MÁQUINAS
 - ÁREA DE VENTAS
- CERRAMIENTO PRINCIPAL EN HERRERÍA

PRIORIDAD 2
 * CONFINAMIENTO DE PABELLÓN Y CANCHAS

- PERFILADO Y COLADO DE GUARNICIÓN DE CONCRETO 70 CMS DE ANCHO X 15 CMS. DE ALTURA A LO LARGO DE LOS DOS EJES

PRIORIDAD 3
 * PISO DE PABELLÓN Y CANCHAS PRINCIPALES

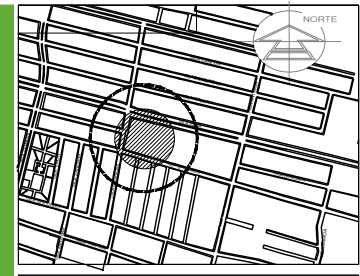

SIMBOLOGÍA

● +0.00	Indica nivel piso terminado	⊙	Indica número o letra de ejes
● -0.00	Indica nivel bajo losa	⊙	Indica nomenclatura puertas
● +0.00	Indica nivel general	⊙	Indica nomenclatura ventanas
—	Indica nivel	⊙	Indica nomenclatura herrerías
—	Indica nivel piso terminado		
⊠	Indica llamada a detalle		
—	Indica sección		
↗	Inicio despiece		
↘	Pendiente %		
⬆	Cambio de nivel		
⊗	Cambio de acabado		
⊞	Cerramiento		

REVISIÓN

NÚMERO	REVISIÓN	RESPONSABLE	FECHA


DIRECTOR DE OBRA PÚBLICAS
MTRO. FRANCISCO JOSÉ ONTIVEROS BALCÁZAR
 DIRECTOR DE PROYECTOS DEL ESPACIO PÚBLICO
ARQ. CARLOS M. HERNÁNDEZ DÍAZ
 DIRECTOR DE LA UNIDAD DE PROYECTOS Y GESTIÓN DE RECURSOS
ARQ. JUAN CARLOS ARAUZ ABARCA
 JEFE DE DEPARTAMENTO DE PROYECTOS
ARQ. RODRIGO RAMÍREZ BAÑUELOS
 CONTACTO:

CONTENIDO
PLANTA ARQUITECTÓNICA ACCIONES A EJECUTAR

ARCHIVO	OP/PROYECTOS	CLAVE DE LÁMINA	A0-01
ELABORADO	ALFREDO ESCOTO / OP	ESCALA	1:200
FECHA	ENERO 2021		

PLANTA DE ACCIONES A EJECUTAR
 ESC. 1:200

Handwritten signature and date: 11/2/2021

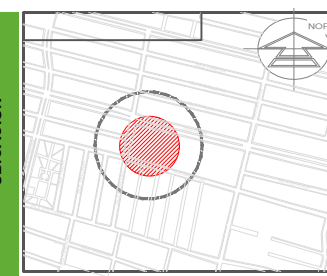

SIMBOLOGÍA

	Indica nivel piso terminado		Indica número o letra de ejes
	Indica nivel bajo losa		Nomenclatura puertas
	Indica nivel general		Nomenclatura ventanas
	Indica nivel		Nomenclatura puertas
	Indica nivel piso terminado		Nomenclatura ventanas
	Indica llamado a detalle		Nomenclatura puertas
	Indica sección		Nomenclatura ventanas
	Inicio despiece		Nomenclatura puertas
	Pendiente %		Nomenclatura ventanas
	Cambio de nivel		Nomenclatura puertas
	Cambio de acabado		Nomenclatura ventanas
	Cerramiento		Nomenclatura puertas

REVISIÓN


NÚMERO	REVISIÓN	RESPONSABLE	FECHA

DIRECTOR DE OBRA PÚBLICAS
MTR. FRANCISCO JOSÉ ONTIVEROS BALCÁZAR
 DIRECTOR DE PROYECTOS DEL ESPACIO PÚBLICO
ARQ. CARLOS M. HERNÁNDEZ DÍAZ
 DIRECTOR DE LA UNIDAD DE PROYECTOS Y GESTIÓN DE RECURSOS
ARQ. JUAN CARLOS ARAUZ ABARCA
 JEFE DE DEPARTAMENTO DE PROYECTOS
ARQ. RODRIGO RAMÍREZ BAÑUELOS
 CONTACTO:

CONTENIDO

INGRESO 1 PROPUESTO
 ÁREAS DE RECEPCIÓN, MOD. VENTAS
 SANITARIO UNIVERSAL Y SANITARIOS



ARCHIVO	OP/PROYECTOS	CLAVE DE LÁMINA	A1-06
ELABORÓ	ALFREDO ESCOTO JOP	FECHA	ENERO 2021
FECHA	ENERO 2021	ESCALA	1:50

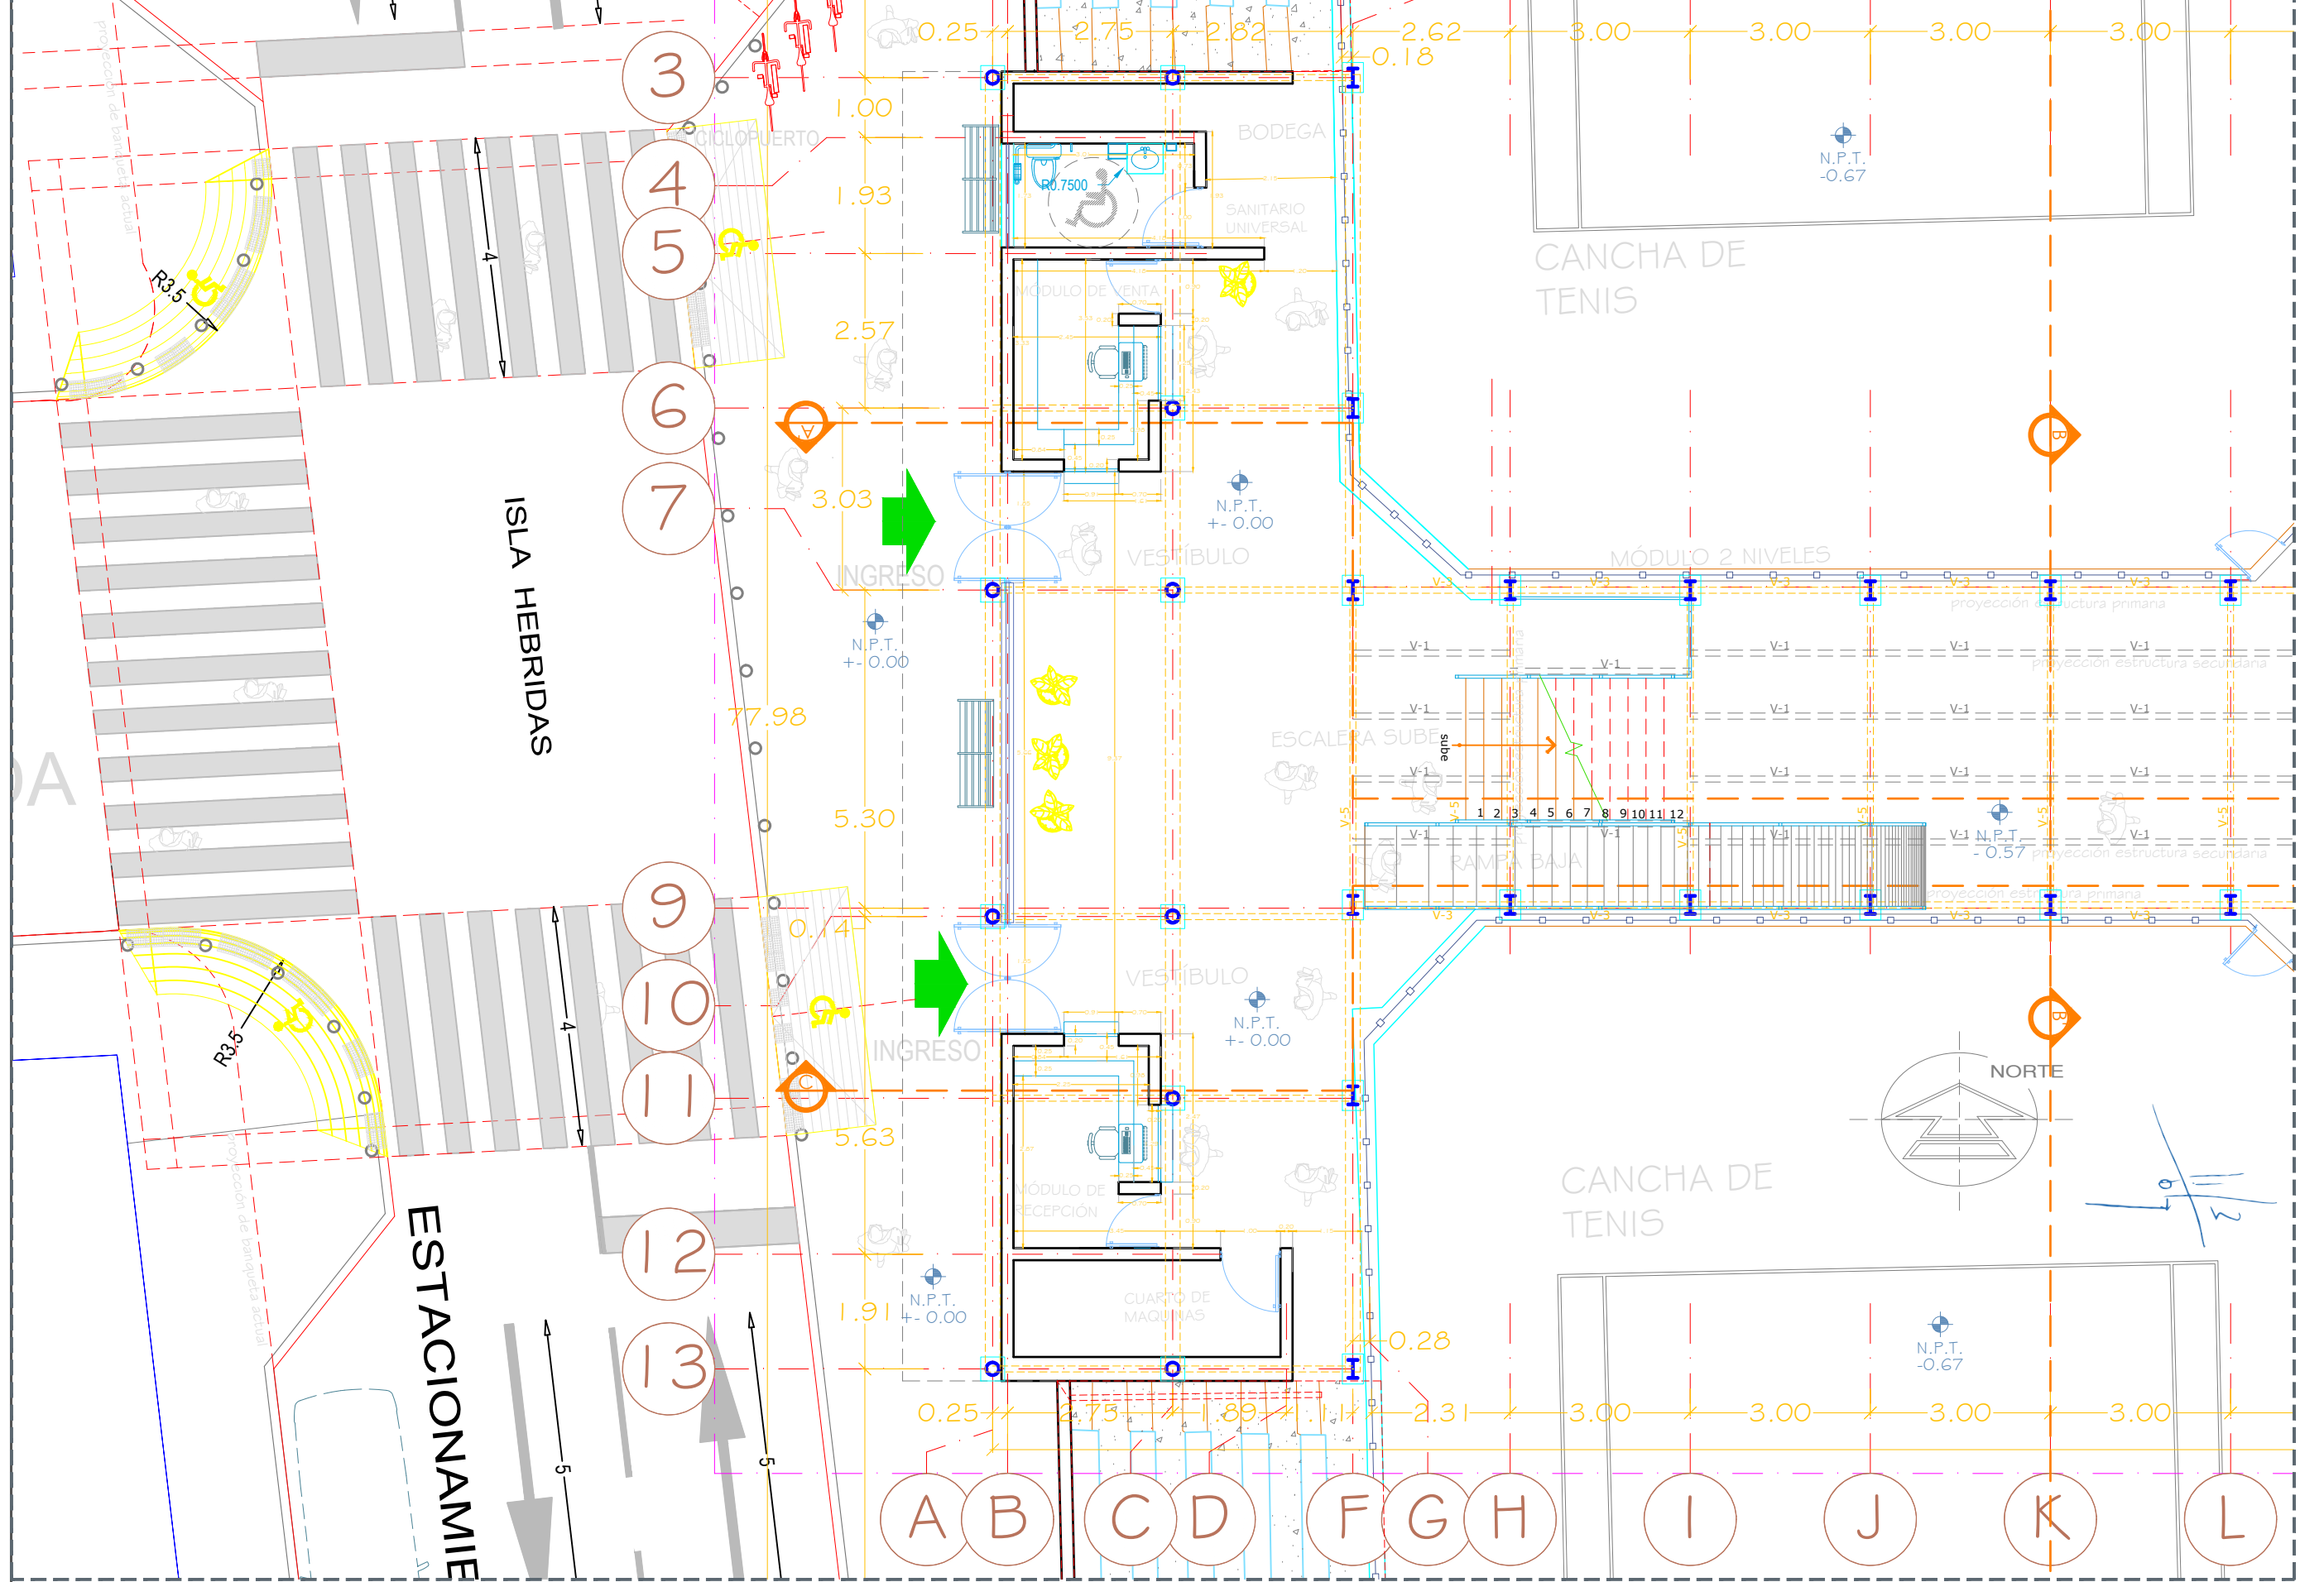


INGRESO - AREA DE RECEPCIÓN - VENTAS - SANITARIO UNIVERSAL - SANITARIOS

ESC. 1:50

PROYECTO O PROGRAMA
 ESCUELA MUNICIPAL DE TENIS

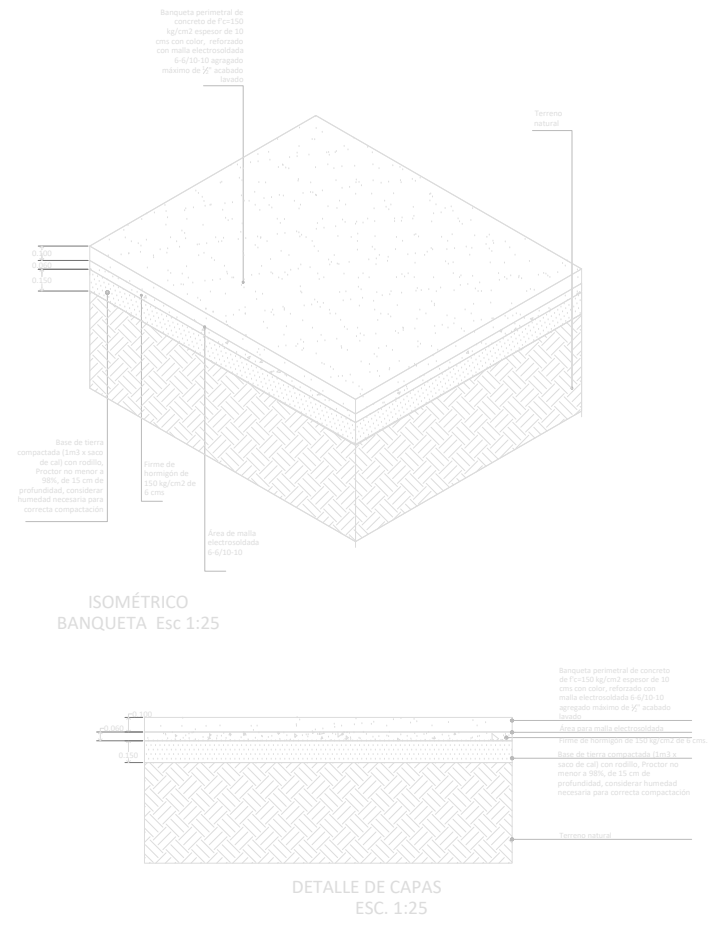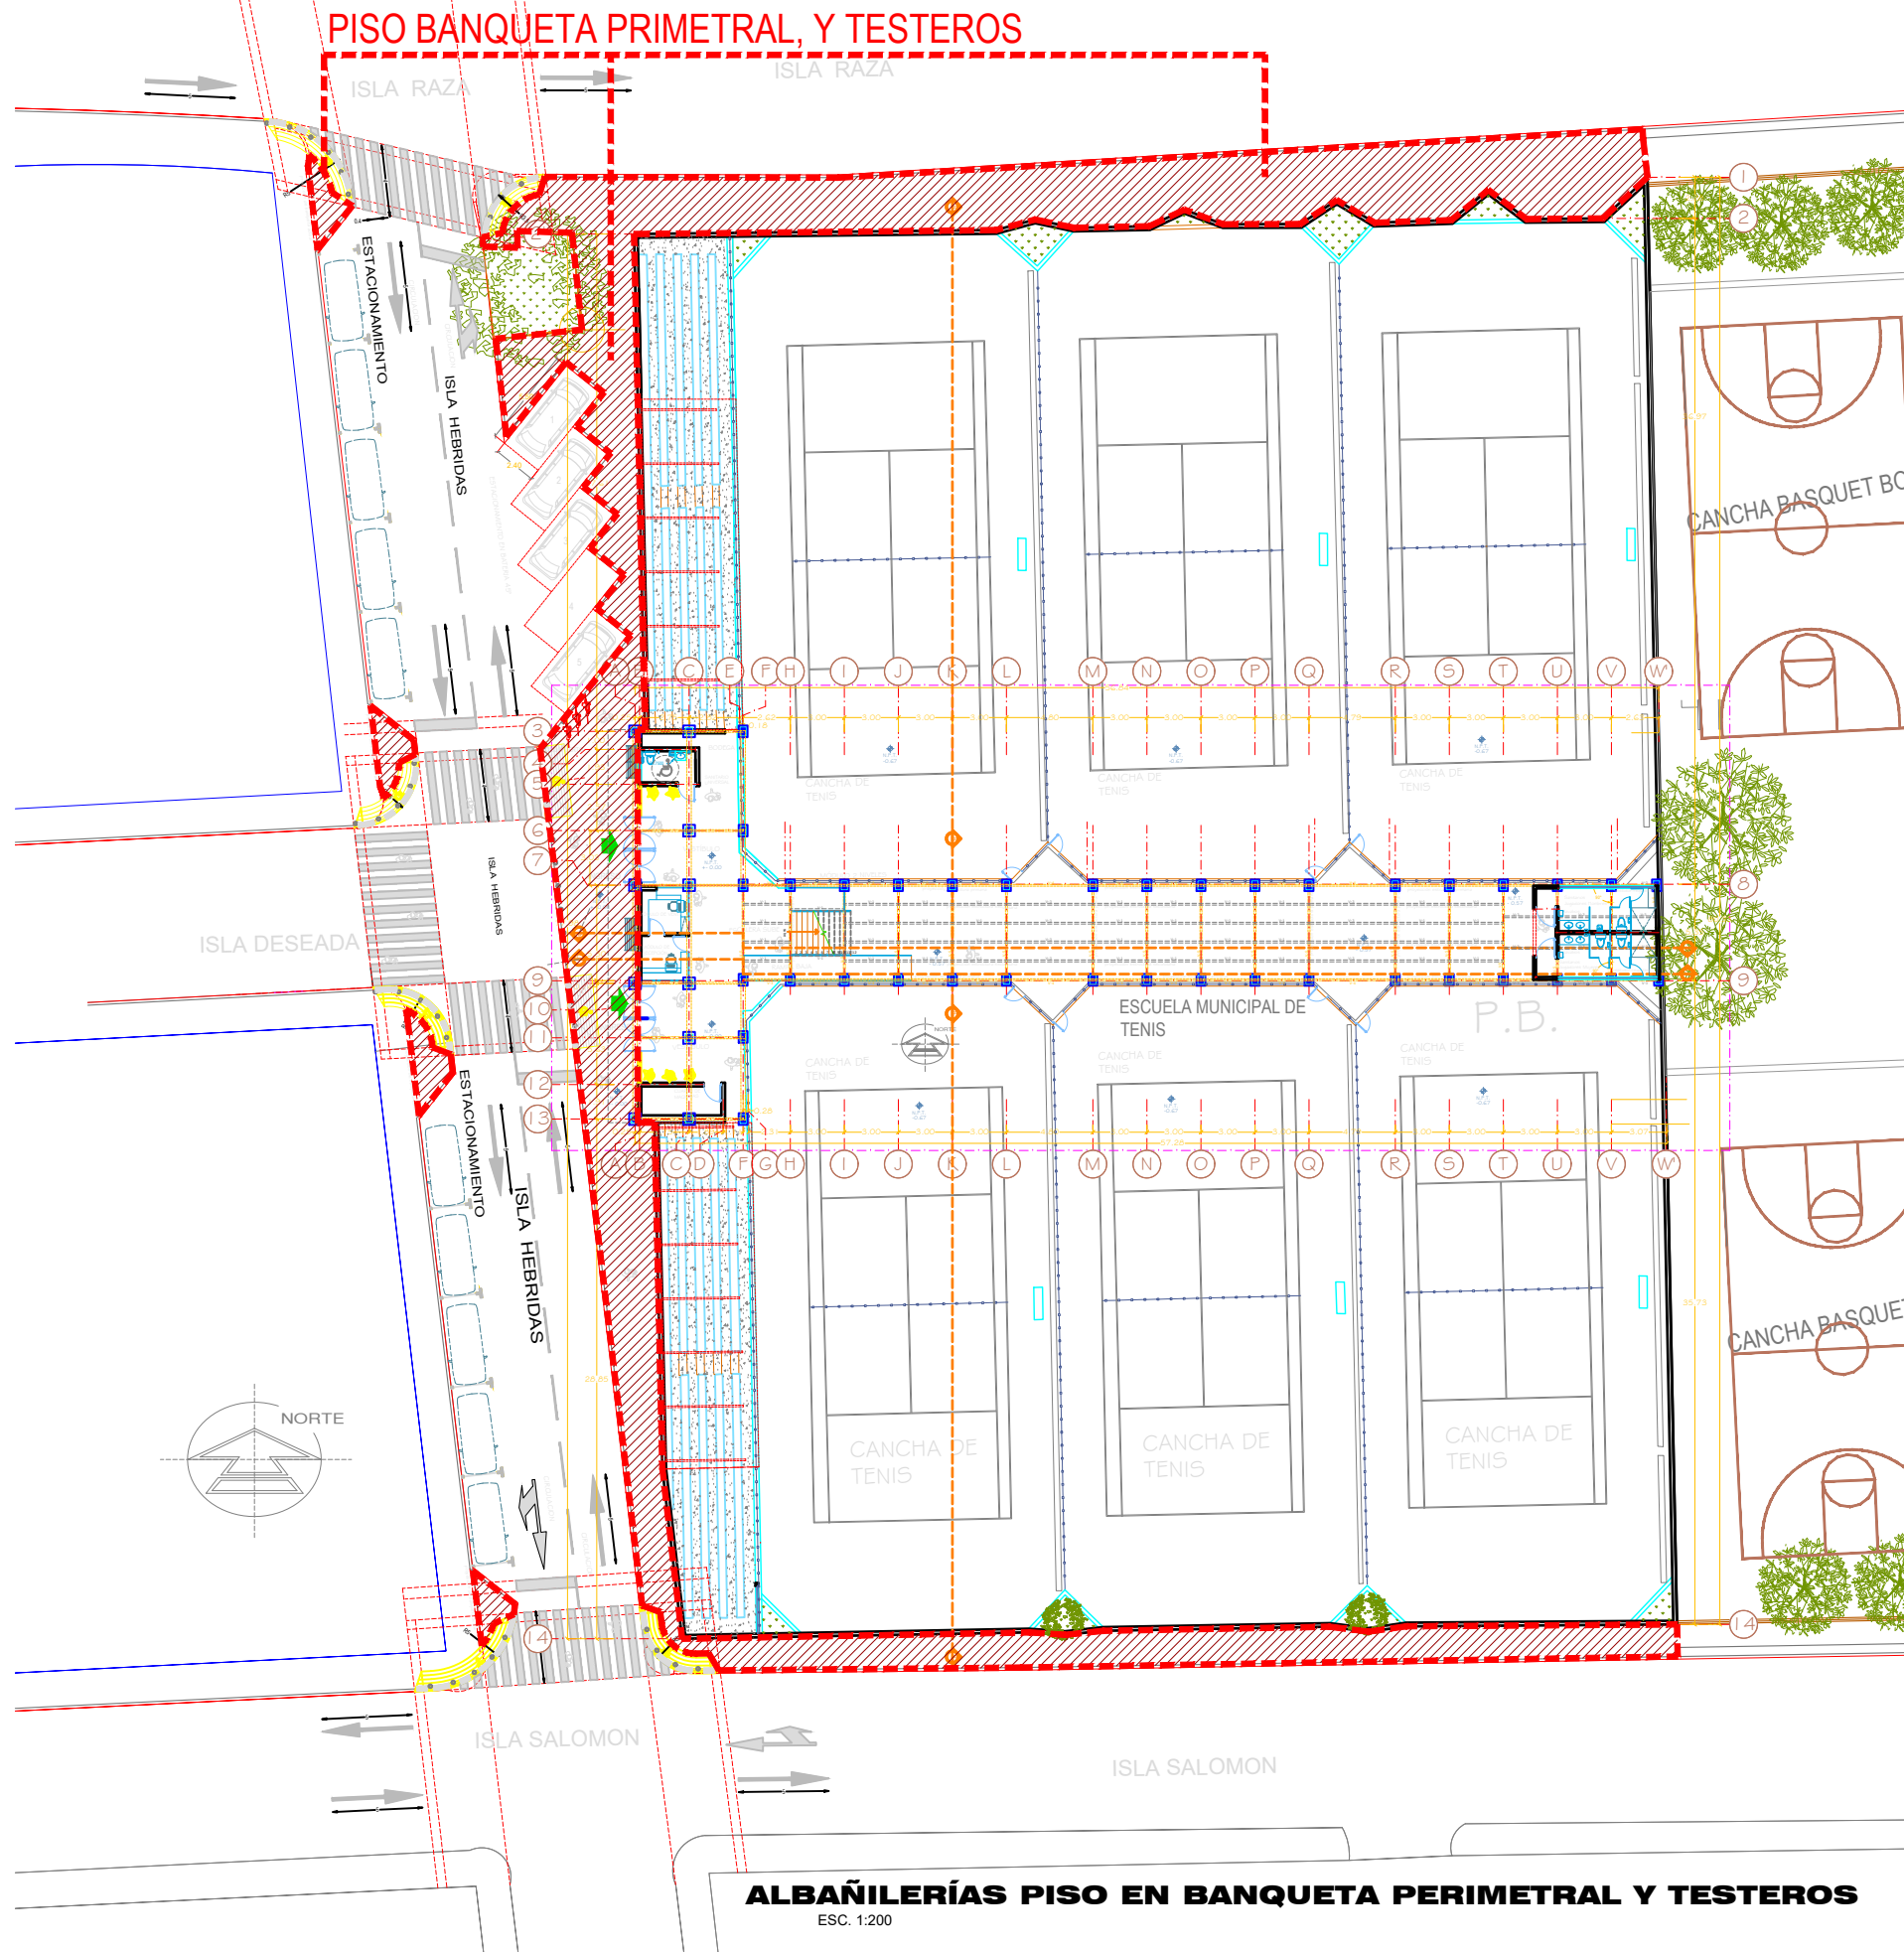

ALBAÑILERÍAS PISO EN BANQUETA PERIMETRAL Y TESTEROS
Esc. 1:25

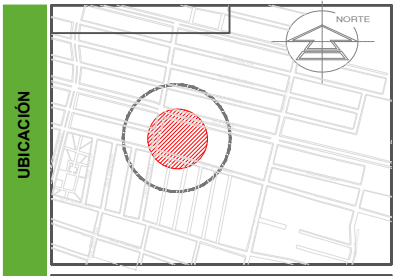

SIMBOLOGÍA

- Indica nivel piso terminado
- Indica nivel bajo losa
- Indica nivel general
- Indica nivel
- Indica nivel piso terminado
- Indica llamada a detalle
- Indica sección
- Inicio despiece
- Pendiente %
- Cambio de nivel
- Cambio de acabado
- Cerramiento
- Indica número o letra de ejes
- Nomenclatura puertas
- Nomenclatura ventanas
- Nomenclatura herrerías

PISOS

BANQUETA PERIMETRAL DE CONCRETO DE FC=150 KG/CM² ESPESOR 10 CMS. CON COLOR, REFORZADO CON MALLA ELÉCTROSOLDADA 6-6/10-10, AGREGADO A MÁXIMO DE 1/2", ACABADO LAVADO, CON PENDIENTES SIGUIENDO EL NIVEL ACTUAL

REVISIÓN

NÚMERO	REVISIÓN	RESPONSABLE	FECHA

DIRECTOR DE OBRAS PÚBLICAS
MTR. FRANCISCO JOSÉ ONTIVEROS BALCÁZAR

DIRECTOR DE PROYECTOS DEL ESPACIO PÚBLICO
ARQ. CARLOS M. HERNÁNDEZ DÍAZ

DIRECTOR DE LA UNIDAD DE PROYECTOS Y GESTIÓN DE RECURSOS
ARQ. JUAN CARLOS ARAUZ ABARCA

JEFE DE DEPARTAMENTO DE PROYECTOS
ARQ. RODRIGO RAMÍREZ BAÑUELOS



CONTACTO:

PROYECTO O PROGRAMA
ESCUELA MUNICIPAL DE TENIS


CONTENIDO
ALBAÑILERÍAS PISO EN BANQUETA PERIMETRAL

ARCHIVO OP/PROYECTOS	CLAVE DE LÁMINA A2-01
ELABORÓ ALFREDO ESCOTO / OP	ESCALA 1:200, 1:25
FECHA ENERO 2021	

11/2
07

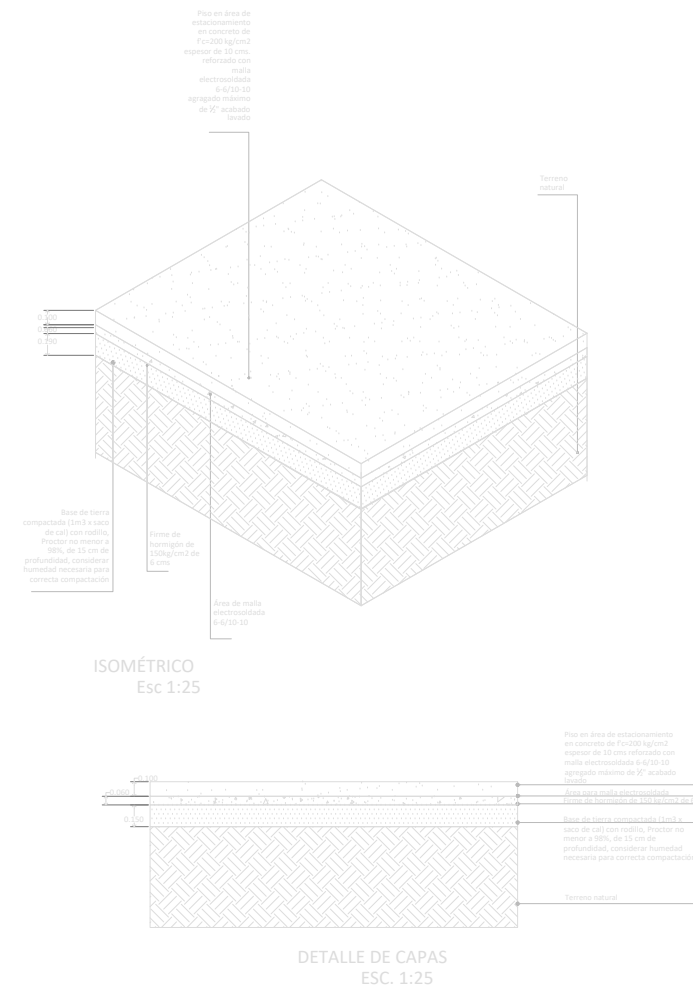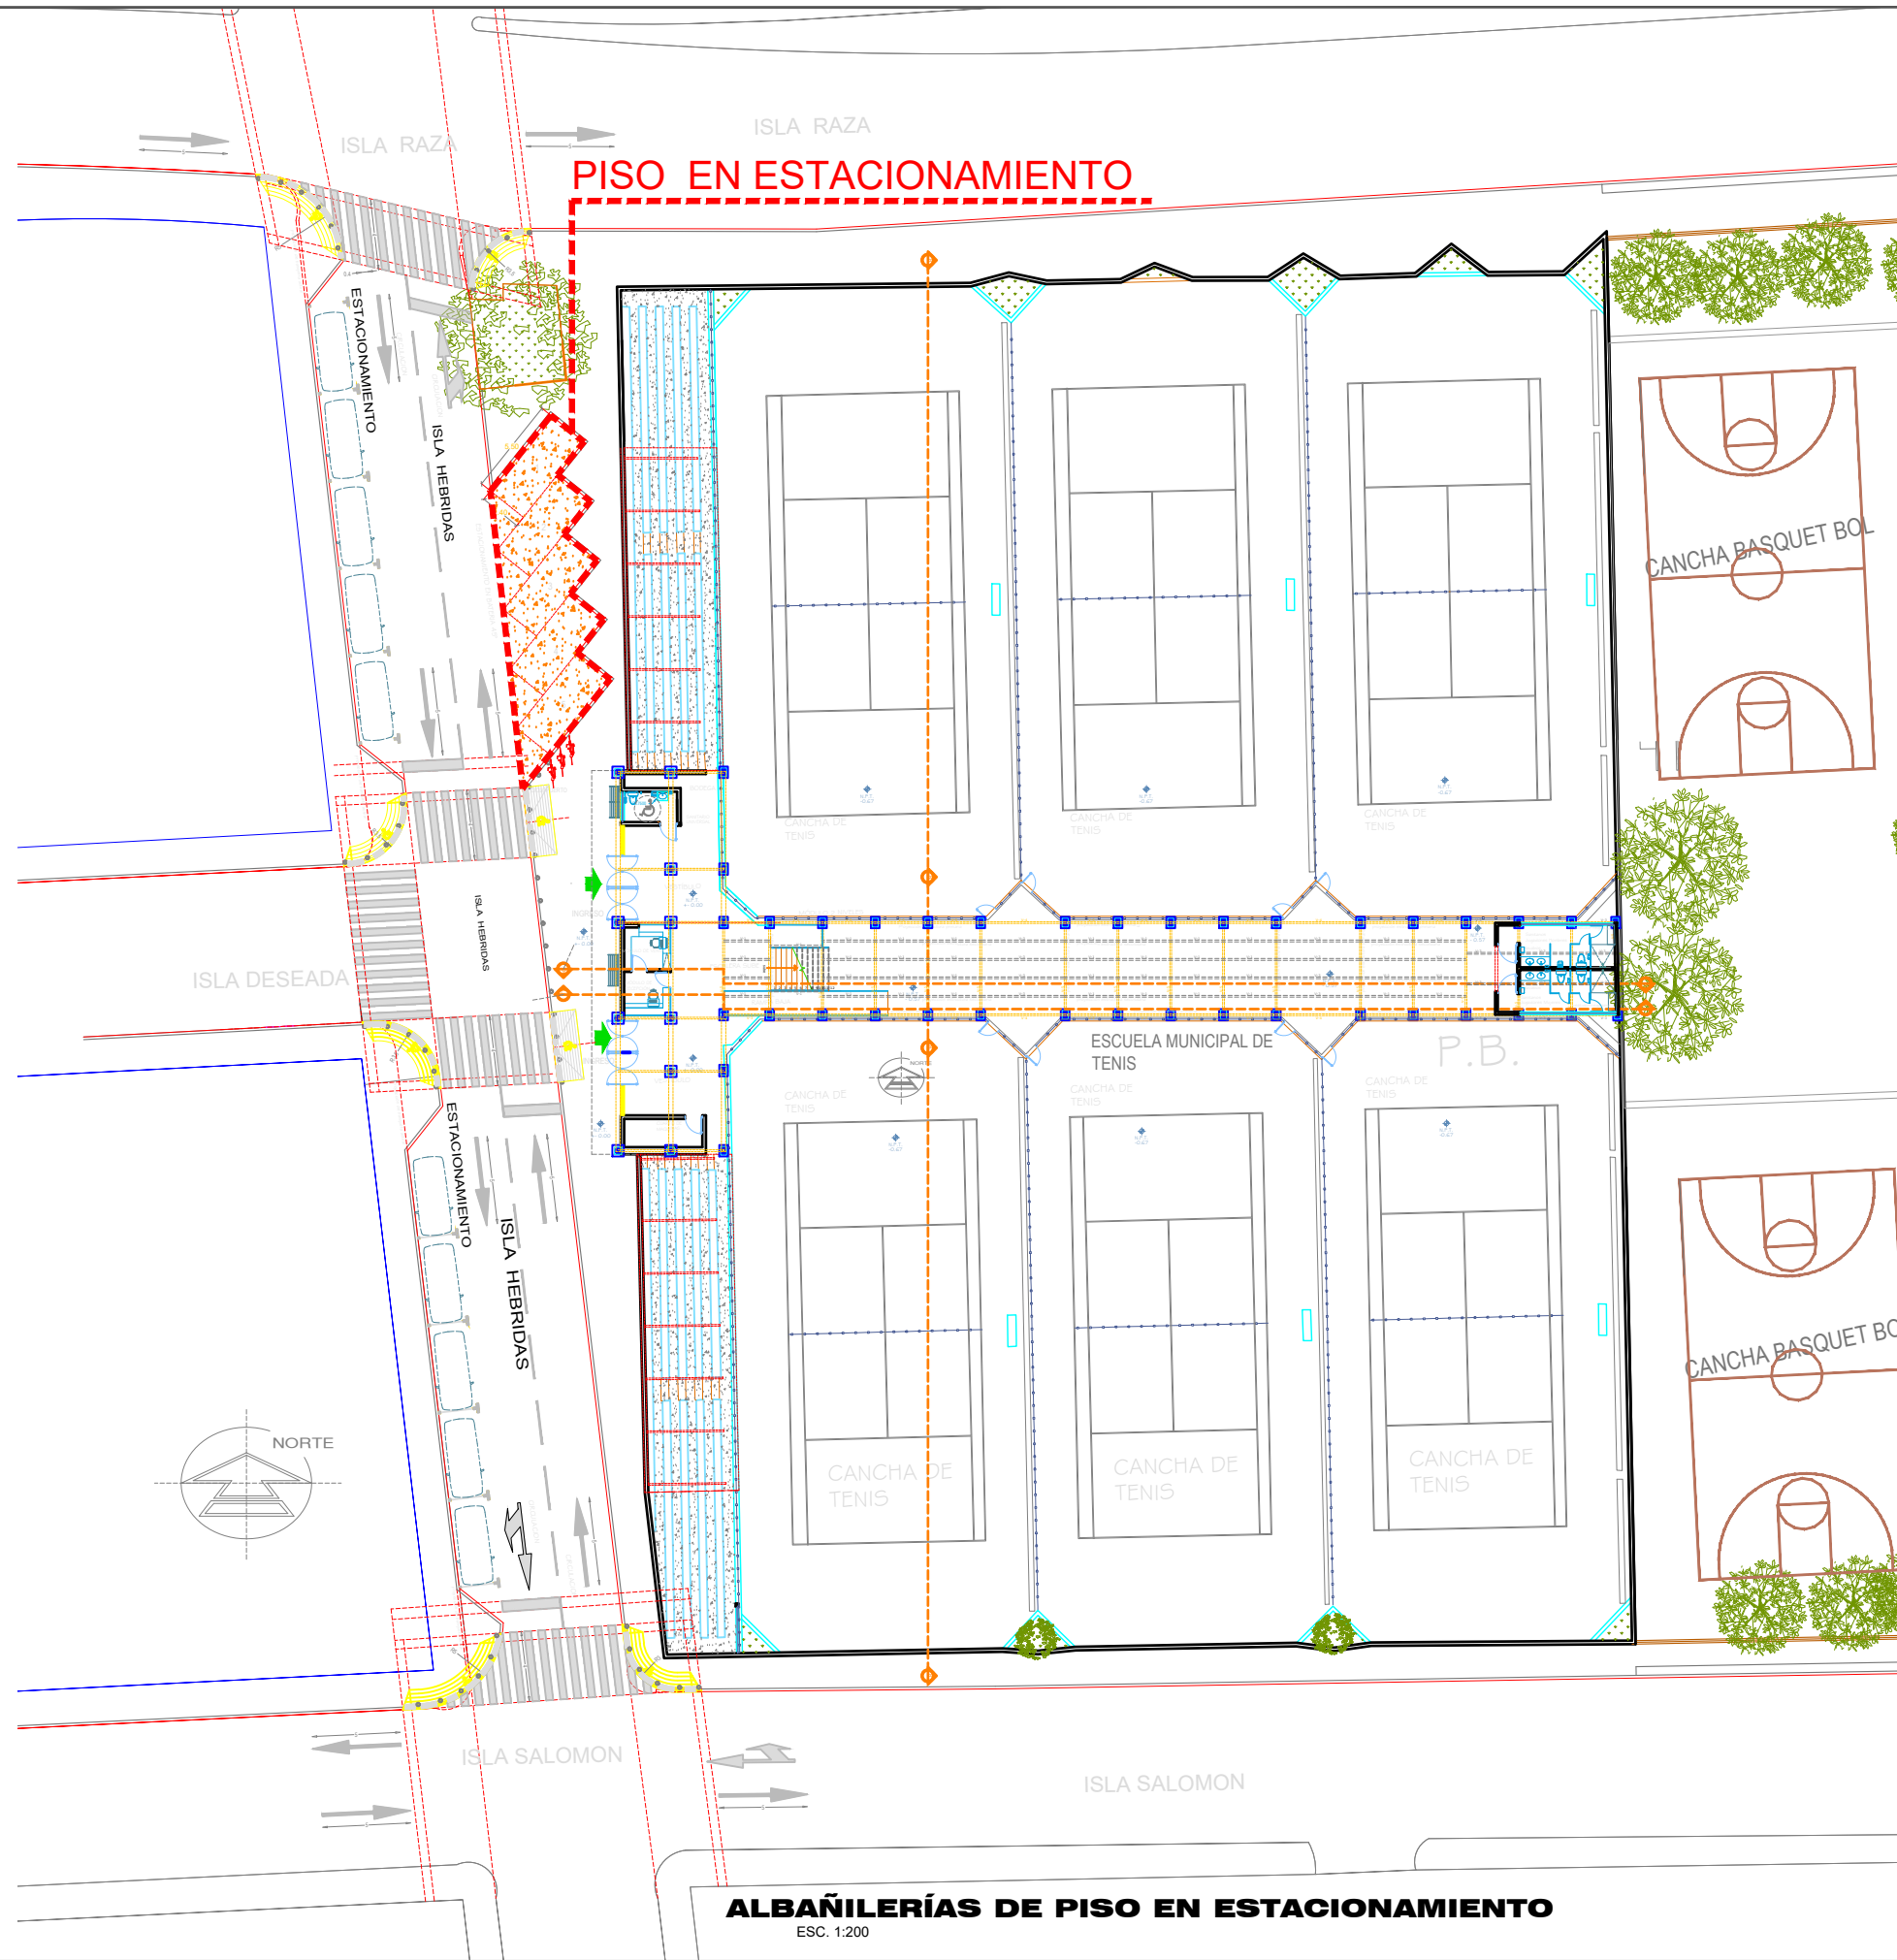

11/2
07

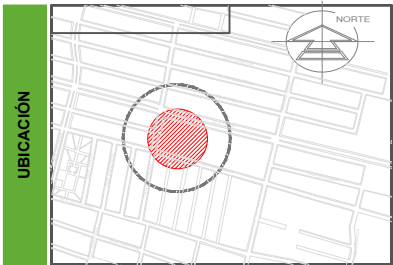

SIMBOLOGÍA

● +0.00	Indica nivel piso terminado	▲	Indica número o letra de ejes
● -0.00	Indica nivel bajo losa	⊕	Nomenclatura puertas
● +0.00	Indica nivel general	⊕	Nomenclatura ventanas
— +0.00	Indica nivel	⊕	Nomenclatura herrerías
— +0.00	Indica nivel piso terminado		
⊕	Indica llamada a detalle		
—	Indica sección		

PISOS

PISO DE ESTACIONAMIENTO DE CONCRETO DE FC-200 KG/CM³ ESPESOR 10 CMS, REFORZADO CON MALLA ELECTROSOLDADA 6/10-10, AGREGADO A MAXIMO DE 1/2" ACABADO LAVADO, CON PENDIENTES SIGUIENDO EL NIVEL ACTUAL.


REVISIÓN

NÚMERO	REVISIÓN	RESPONSABLE	FECHA

PROYECTO O PROGRAMA
ESCUELA MUNICIPAL DE TENIS

CONTENIDO
ALBAÑILERÍAS
PISO EN ESTACIONAMIENTO

ARCHIVO	OP/PROYECTOS	CLAVE DE LÁMINA	A2-02
ELABORÓ	ALFREDO ESCOTO / OP	ESCALA	1:200, 1:25
FECHA	ENERO 2021		

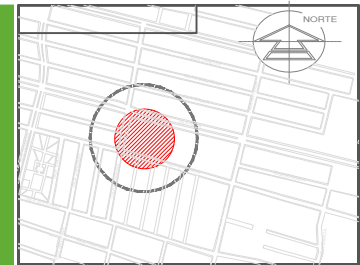

SIMBOLOGÍA

- Indica nivel piso terminado
- Indica nivel bajo losa
- Indica nivel general
- Indica nivel
- Indica nivel piso terminado
- Indica llamada a detalle
- Indica sección
- Indica número o letra de ejes
- Nomenclatura puertas
- Nomenclatura ventanas
- Nomenclatura herrerías

REVISIÓN

NÚMERO	REVISIÓN	RESPONSABLE	FECHA


DIRECTOR DE OBRAS PÚBLICAS
MTRO. FRANCISCO JOSÉ ONTIVEROS BALCÁZAR
DIRECTOR DE PROYECTOS DEL ESPACIO PÚBLICO
ARQ. CARLOS M. HERNÁNDEZ DÍAZ
DIRECTOR DE LA UNIDAD DE PROYECTOS Y GESTIÓN DE RECURSOS
ARQ. JUAN CARLOS ARAUZ ABARCA

JEFE DE DEPARTAMENTO DE PROYECTOS
ARQ. RODRIGO RAMÍREZ BAÑUELOS
CONTACTO:


CONTENIDO
ALBAÑILERÍAS DE PISO EN RAMPAS EN TESTEROS E INGRESO

ARCHIVO	OP/PROYECTOS	CLAVE DE LÁMINA	A2-04
ELABORÓ	ALFREDO ESCOTO / OP	ESCALA	1:200, 1:25
FECHA	ENERO 2021		

PISO EN RAMPAS EN RESTEROS E INGRESO


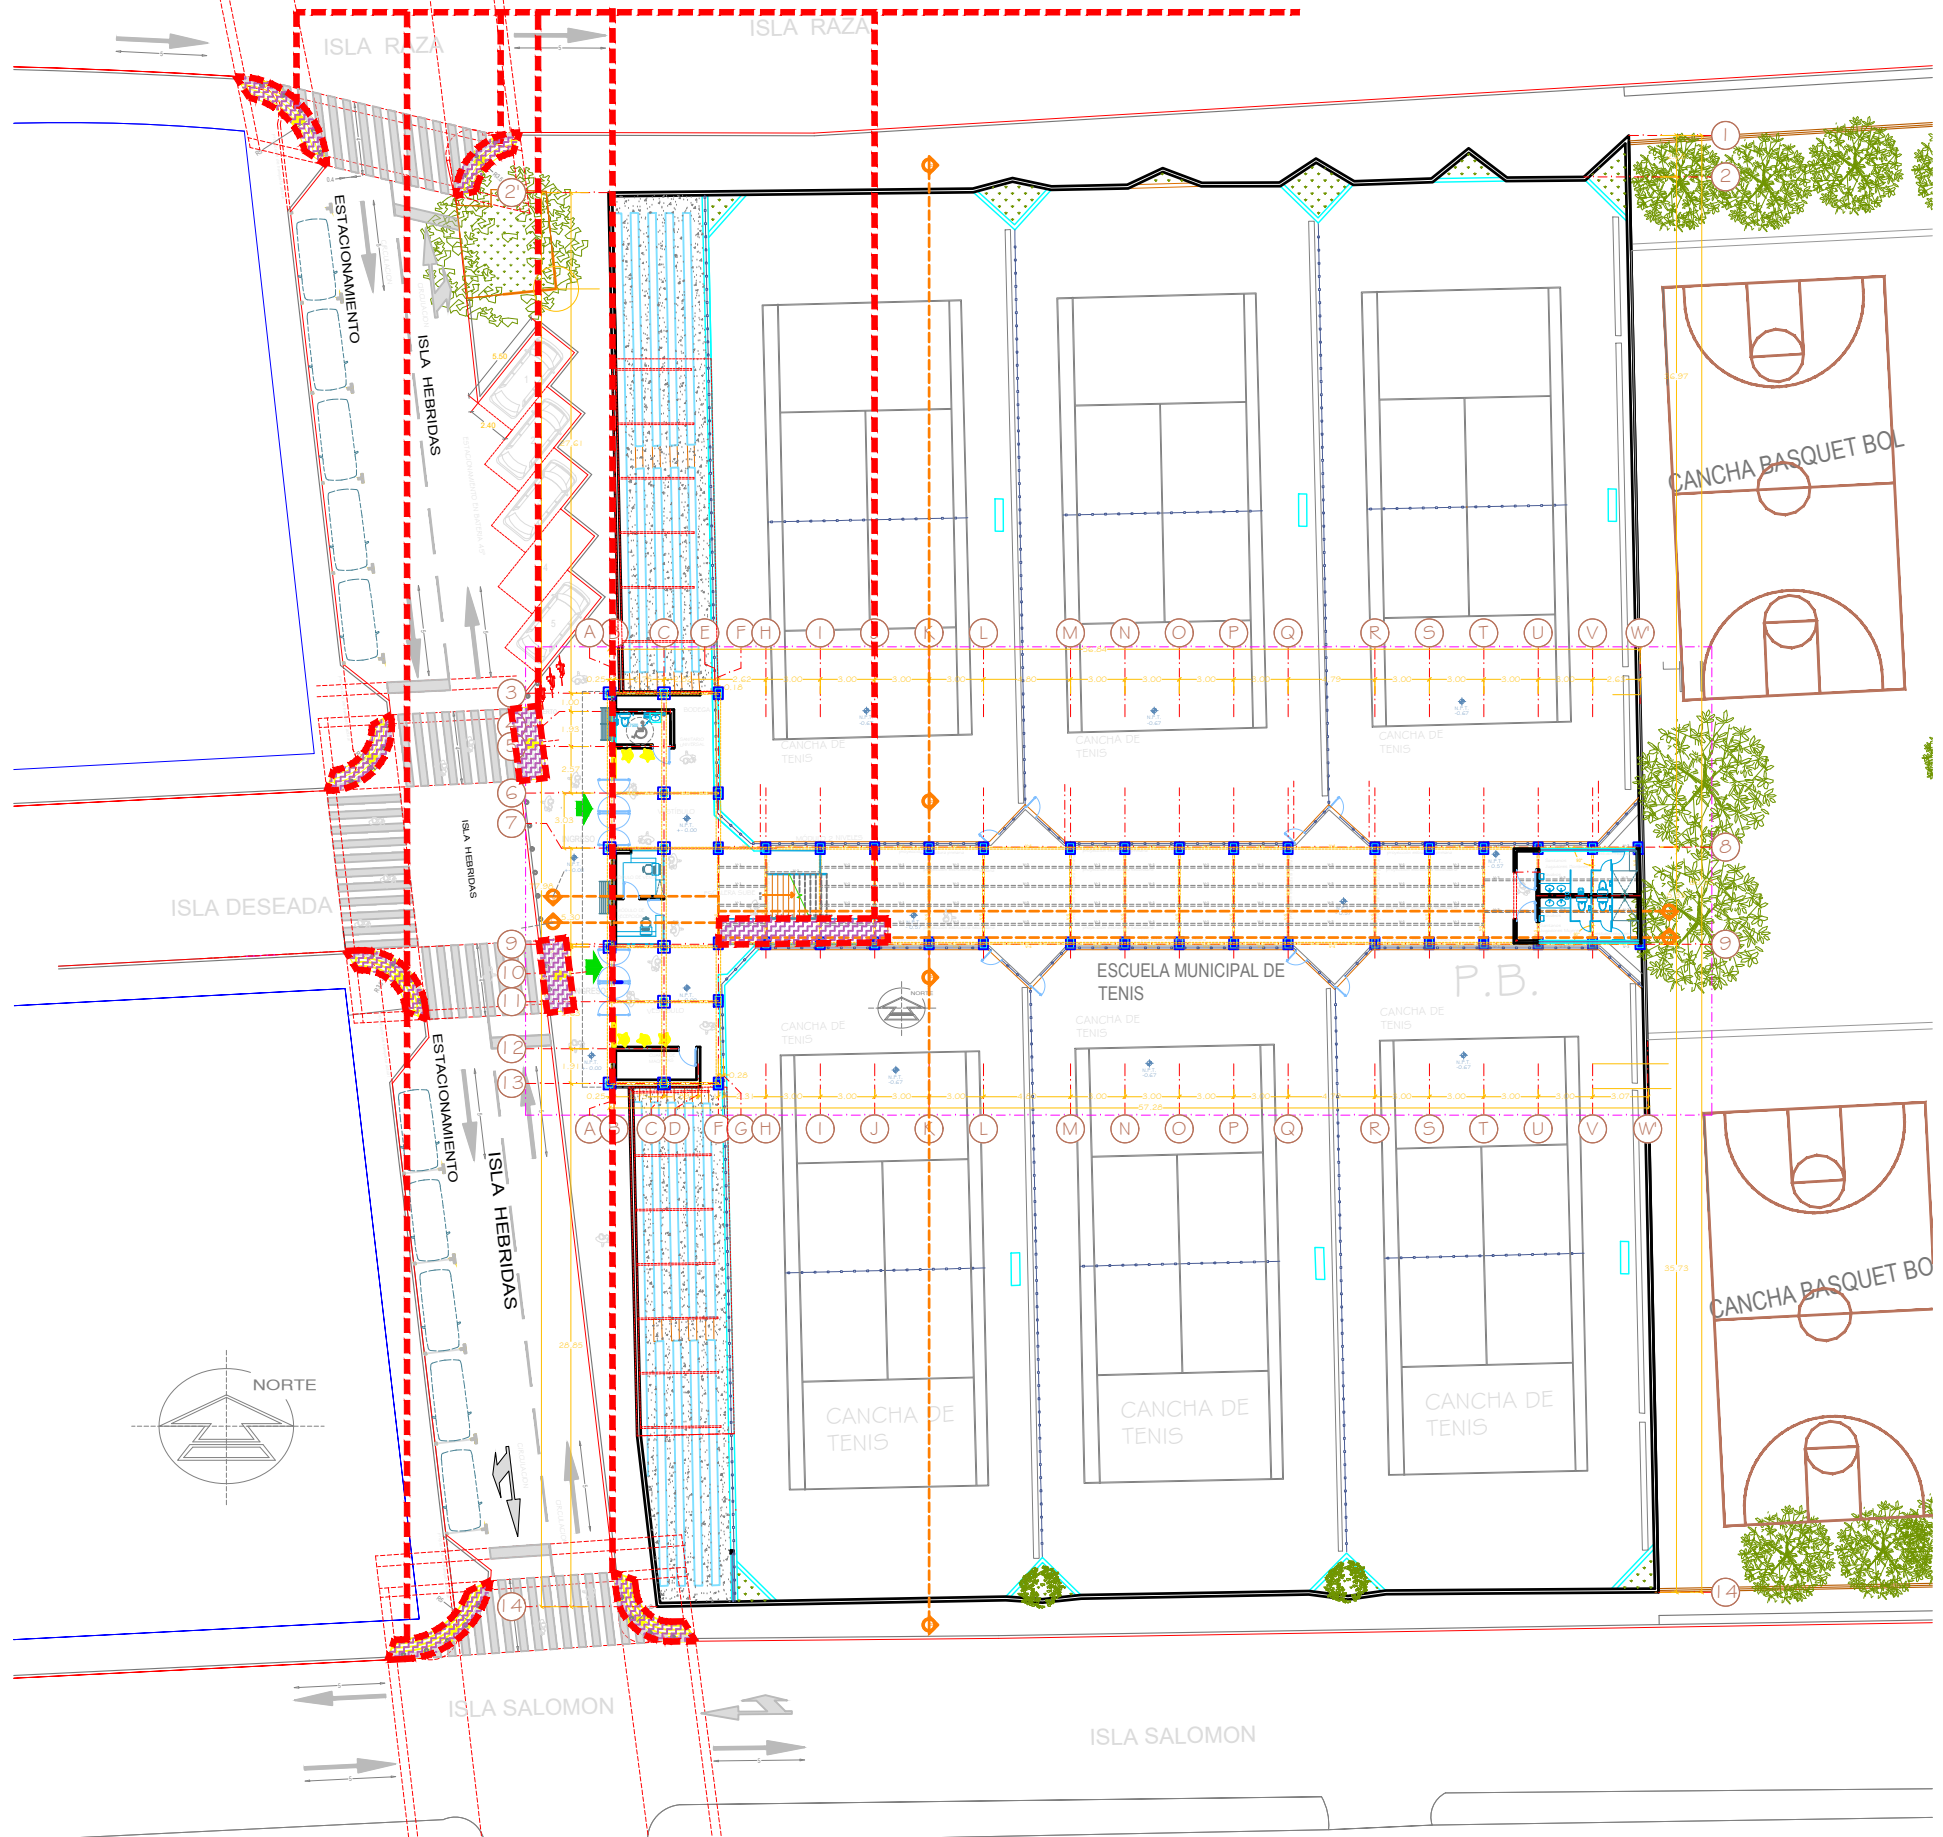


ALBAÑILERÍAS DE PISO EN RAMPAS, TESTEROS E INGRESO
ESC. 1:200

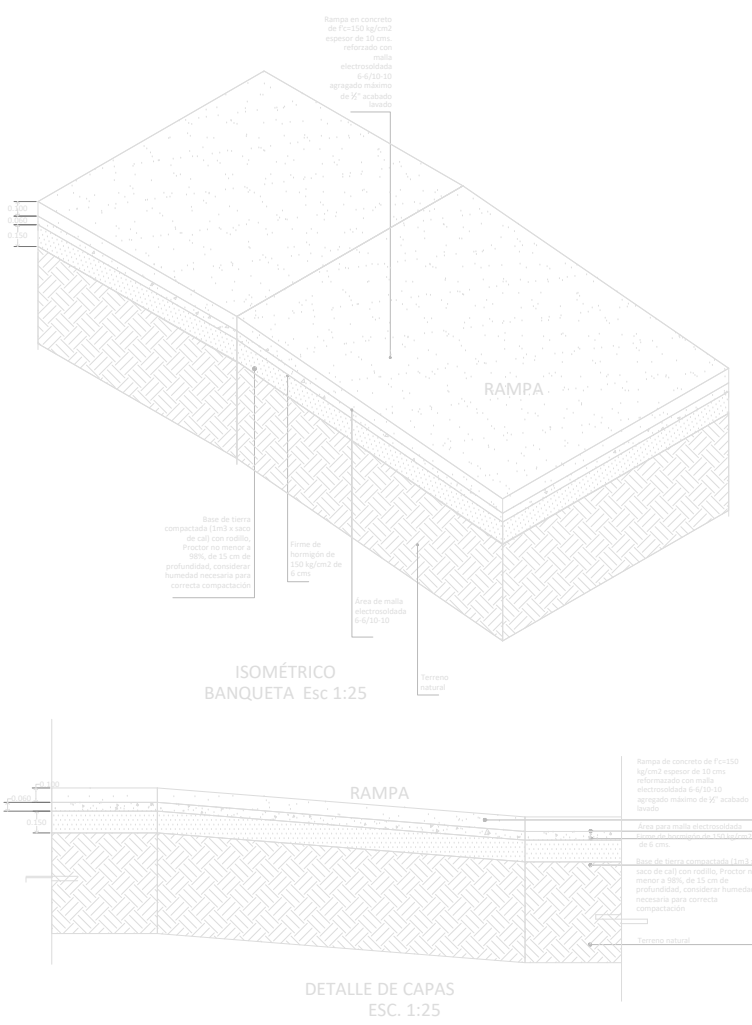


ISOMÉTRICO Y DETALLE DE CAPAS
ESC. 1:25

Handwritten signature and date: 11/3/20

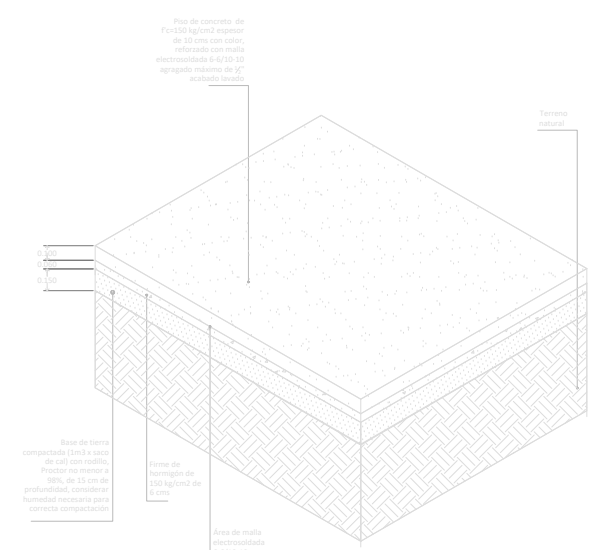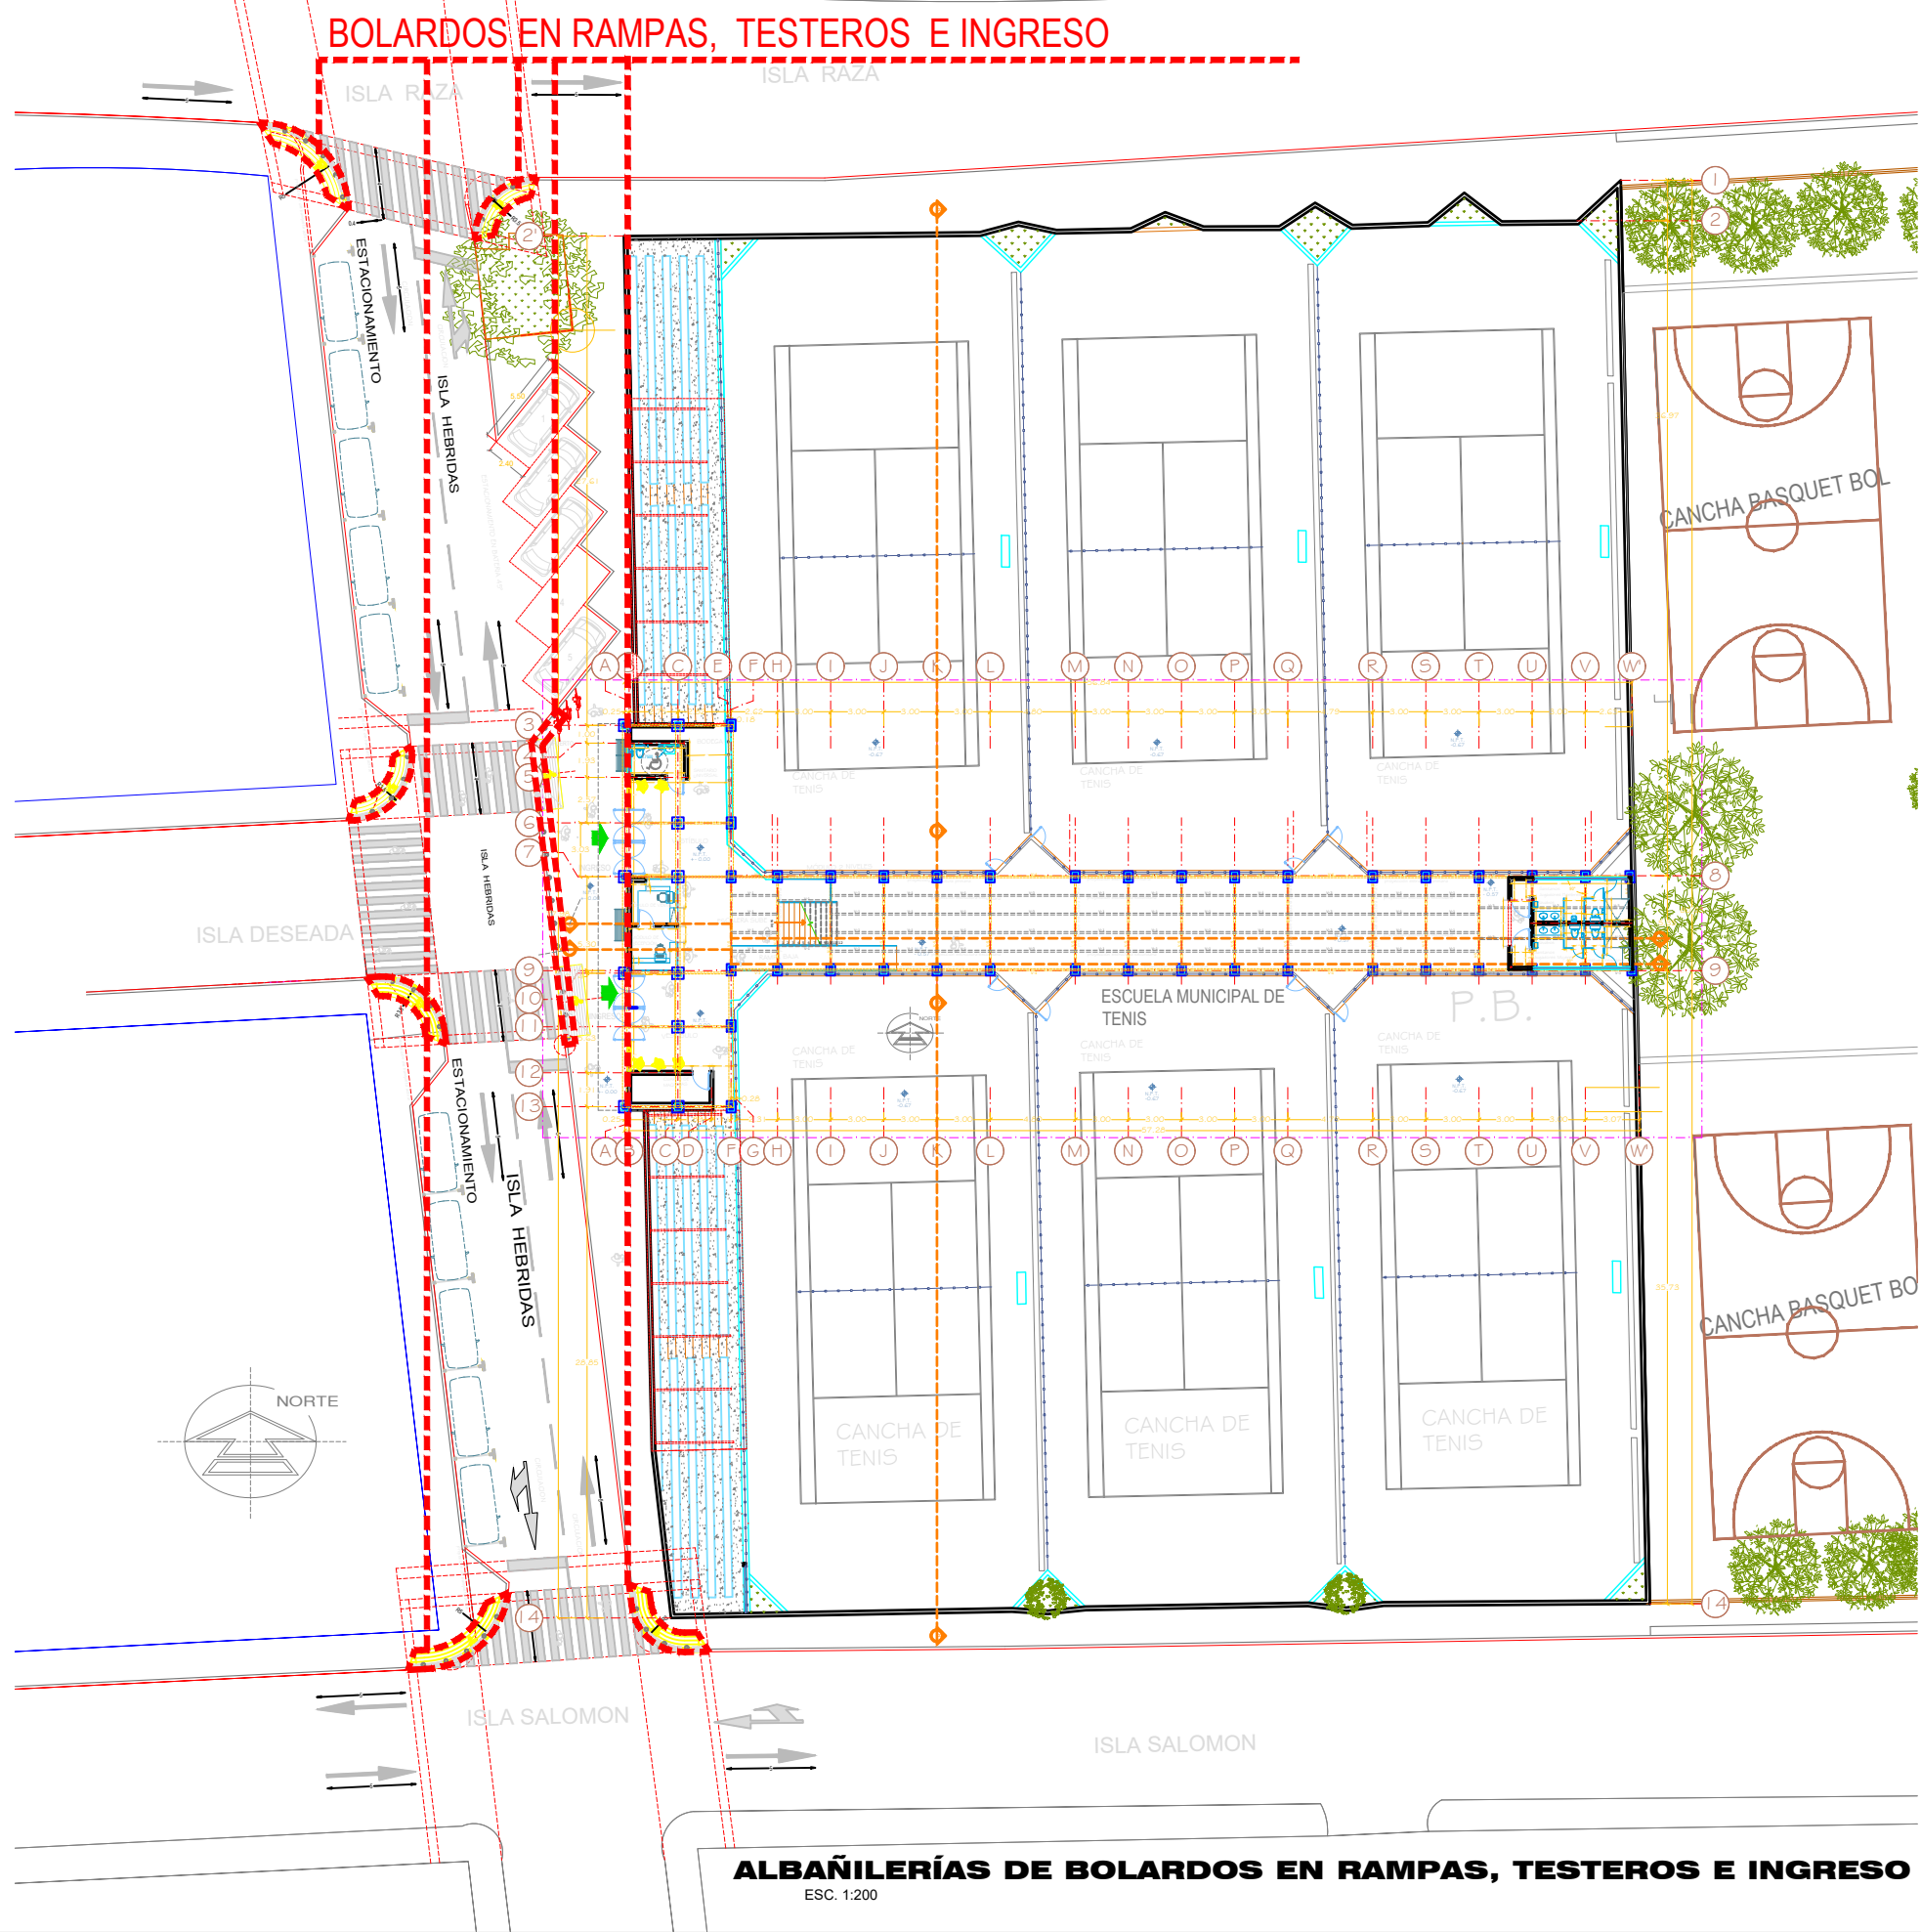


ISOMÉTRICO BANQUETA Esc 1:25

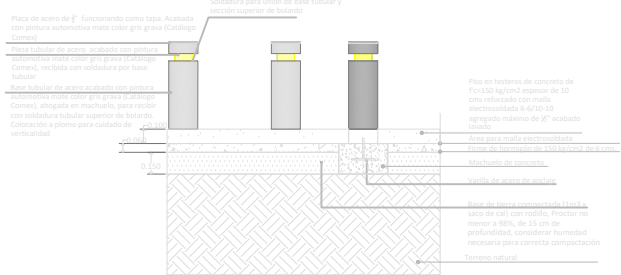

DETALLE DE CAPAS ESC. 1:25

ISOMÉTRICO Y DETALLE DE CAPAS ESC. 1:25

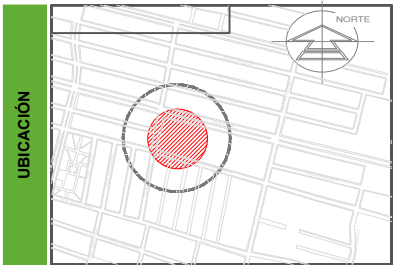

SIMBOLOGÍA

- Indica nivel piso terminado
- Indica nivel bajo losa
- Indica nivel general
- Indica nivel
- Indica nivel piso terminado
- Indica llamada a detalle
- Indica sección
- Inicio despiece
- Pendiente %
- Cambio de nivel
- Cambio de acabado
- Cerramiento
- Indica número o letra de ejes
- Nomenclatura puertas
- Nomenclatura ventanas
- Nomenclatura herrerías

REVISIÓN

NÚMERO	REVISIÓN	RESPONSABLE	FECHA

PROYECTO O PROGRAMA
ESCUELA MUNICIPAL DE TENIS

DIRECTOR DE OBRA PÚBLICAS
MTR. FRANCISCO JOSÉ ONTIVEROS BALCÁZAR

DIRECTOR DE PROYECTOS DEL ESPACIO PÚBLICO
ARQ. CARLOS M. HERNÁNDEZ DÍAZ

DIRECTOR DE LA UNIDAD DE PROYECTOS Y GESTIÓN DE RECURSOS
ARQ. JUAN CARLOS ARAUZ ABARCA


JEFE DE DEPARTAMENTO DE PROYECTOS
ARQ. RODRIGO RAMÍREZ BAÑUELOS

CONTACTO:

CONTENIDO
ALBAÑILERÍAS DE BOLARDOS EN RAMPAS, TESTEROS E INGRESO


ARCHIVO OP/PROYECTOS	CLAVE DE LÁMINA A2-05
ELABORADO ALFREDO ESCOTO / OP	FECHA ENERO 2021
FECHA	ESCALA 1:200, 1:25

Handwritten signature or initials in blue ink.

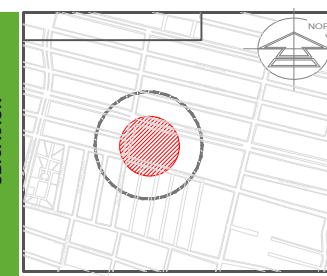

SIMBOLOGÍA

- Indica nivel piso terminado
- Indica nivel bajo losa
- Indica nivel general
- Indica nivel
- Indica nivel piso terminado
- Indica llamada a detalle
- Indica sección
- Inicio despiece
- Pendiente %
- Cambio de nivel
- Cambio de acabado
- Cerramiento
- Indica número o letra de ejes
- Nomenclatura puertas
- Nomenclatura ventanas
- Nomenclatura herrerías

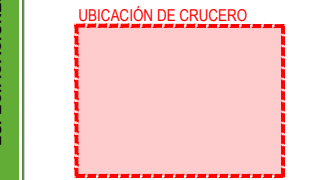

REVISIÓN


NÚMERO	REVISIÓN	RESPONSABLE	FECHA

DIRECTOR DE OBRAS PÚBLICAS
MTR. FRANCISCO JOSÉ ONTIVEROS BALCÁZAR
 DIRECTOR DE PROYECTOS DEL ESPACIO PÚBLICO
ARQ. CARLOS M. HERNÁNDEZ DÍAZ
 DIRECTOR DE LA UNIDAD DE PROYECTOS Y GESTIÓN DE RECURSOS
ARQ. JUAN CARLOS ARAUZ ABARCA
 JEFE DE DEPARTAMENTO DE PROYECTOS
ARQ. RODRIGO RAMÍREZ BAÑUELOS
 CONTACTO:

CONTENIDO

PLANTA ARQUITECTÓNICA CON UBICACIÓN DE CRUCEROS

ARCHIVO	OP/PROYECTOS	CLAVE DE LÁMINA	A5-01-1
ELABORÓ	ALFREDO ESCOTO JOP	FECHA	ENERO 2021
ESCALA	1:200		

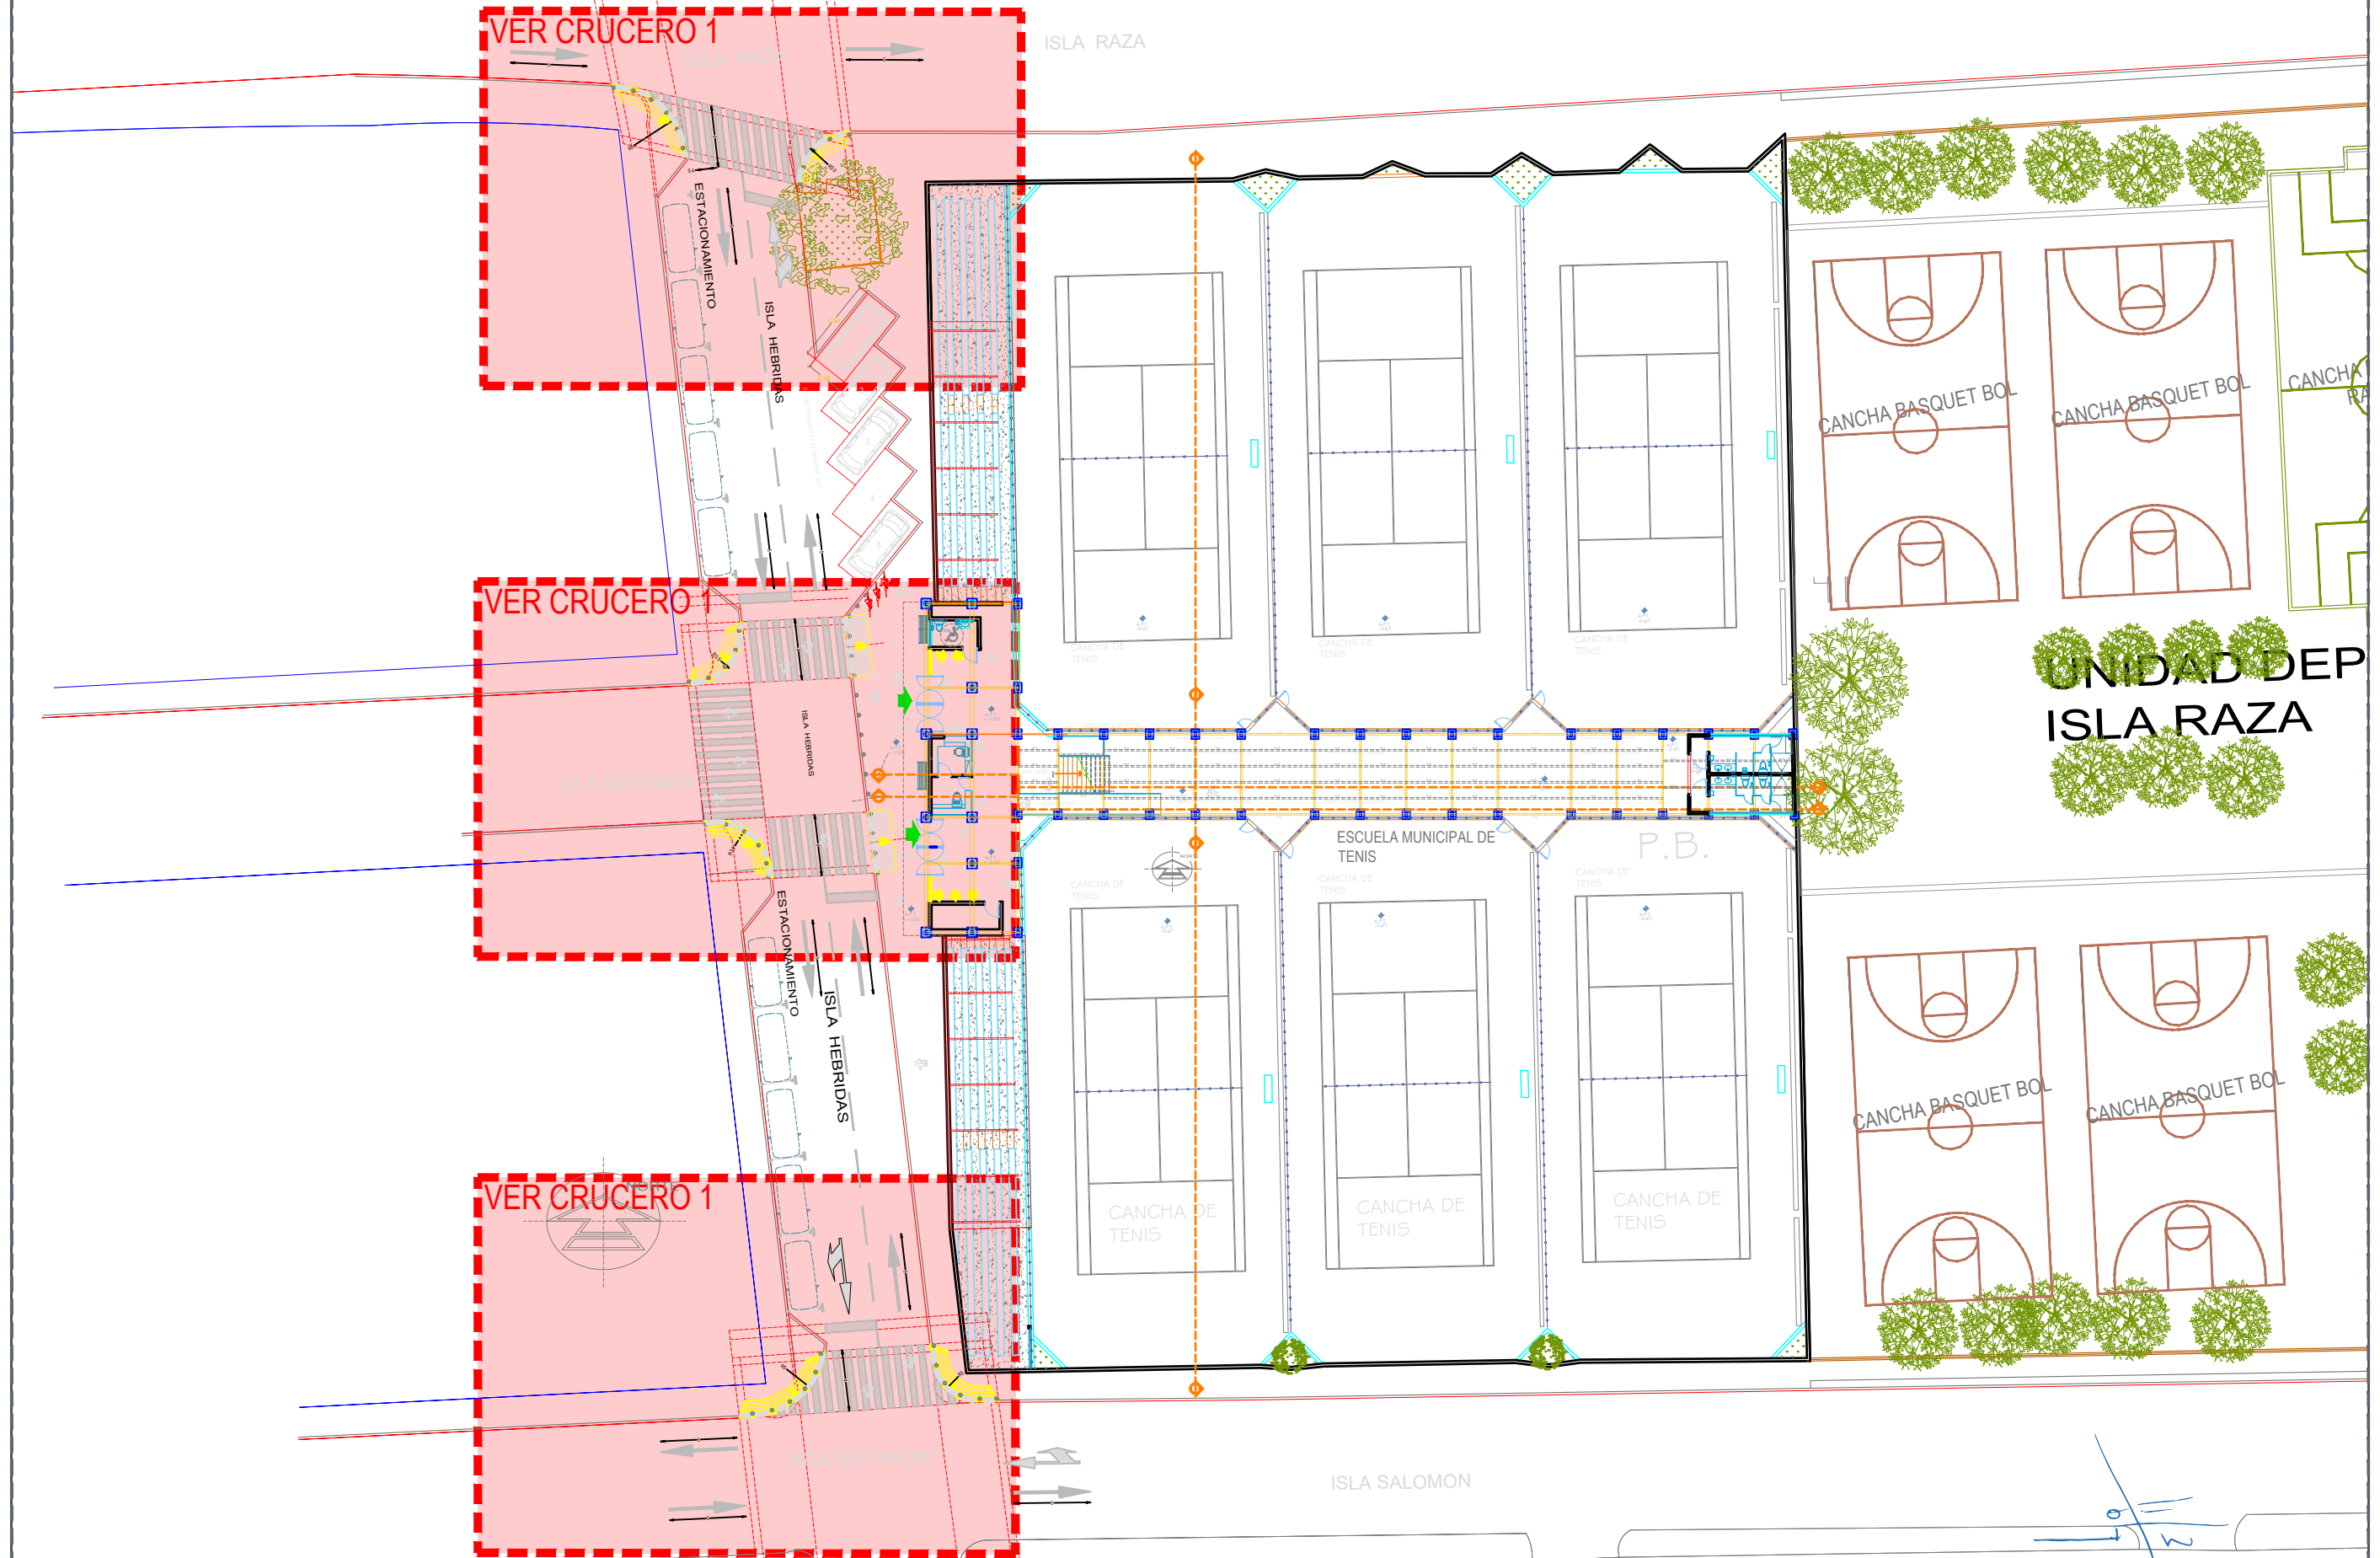


PLANTA CON UBICACIÓN DE CRUCEROS SEGUROS


ESC. 1:200

CRITERIO PARA RAMPAS PEATONALES

1. Cuando el trazo lo permita las rampas deberán de ser perpendiculares a la guarnición, respetando la línea de deseo peatonal.
2. Las rampas no deberán de superar el 4% de pendiente.
3. Las rampas tendrán 4 mts libres y se deberá valorar en sitio la inclusión de un diamante según su emplazamiento
4. Cuando sea factible y no exista un obstáculo físico, se deberán de hacer diamantes de 1.20m en ambos extremos de las rampas facilitando la transición entre esta y la banqueta.
5. La separación máxima entre bolardos será de 1.80 m.
6. Cuando exista un acceso vehicular junto a una rampa peatonal, estas deberán de estar separadas por bolardos.

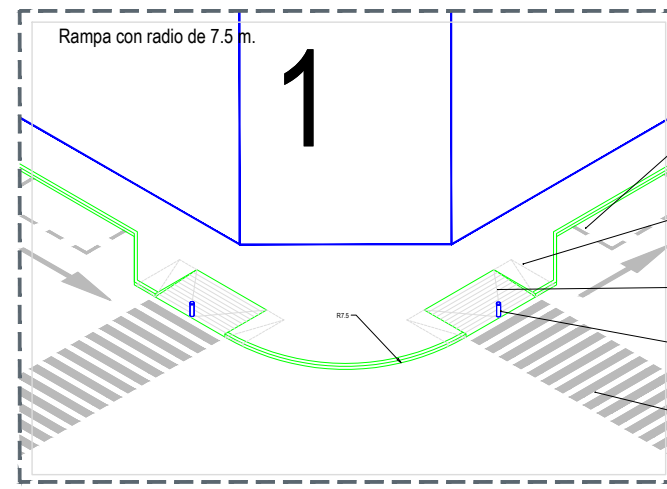


- Balizamiento para cajones de estacionamiento
- Proyección de diamante de 1.2 m.
- Rampa peatonal pendiente máxima de 4%
- Bolardo
- Balizamiento peatonal de 4 m de longitud

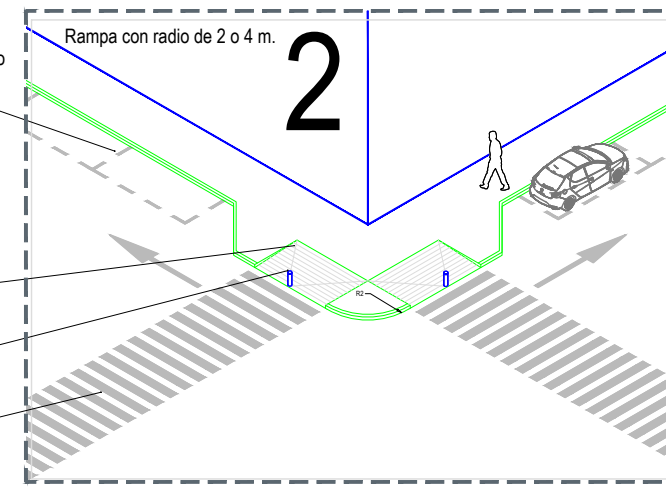


RAMPA EN ABANICO

Se podrán utilizar cuando la dimensión de la banqueta sea menor o igual a 3 metros y el desarrollo de la rampa no permita un flujo libre de 1.20.

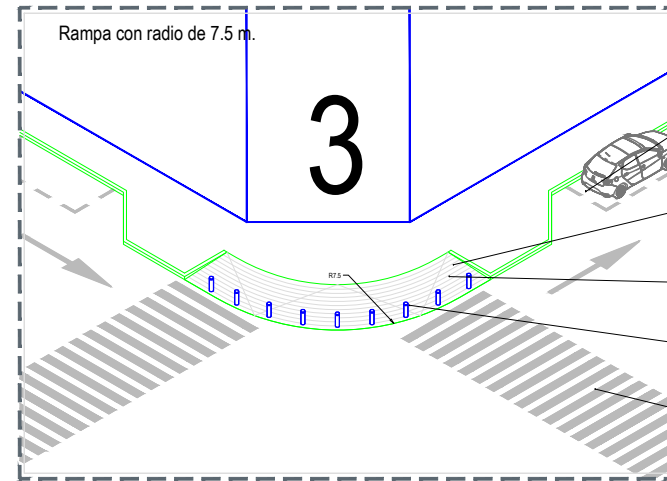


- Balizamiento para cajones de estacionamiento
- Rampa en abanico
- Rampa peatonal pendiente máxima de 4%
- Bolardo
- Balizamiento peatonal de 4 m de longitud

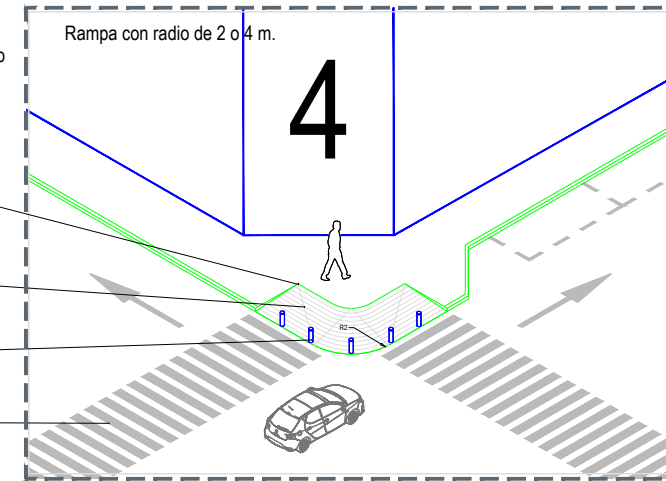


RAMPA PARALELA A FLUJO VEHICULAR

Se podrán utilizar cuando el ancho de la banqueta sea menor a 2.00m y el desarrollo requerido de la rampa no permita un flujo libre de 1.20 m de manera perpendicular a la rampa propuesta.

- Se deberá dejar una zona de resguardo peatonal de una dimensión mínima de 2.40 m confinada por bolardos.
- Se deberá corroborar en sitio no afectar accesos vehiculares o peatonales de los predios colindantes.

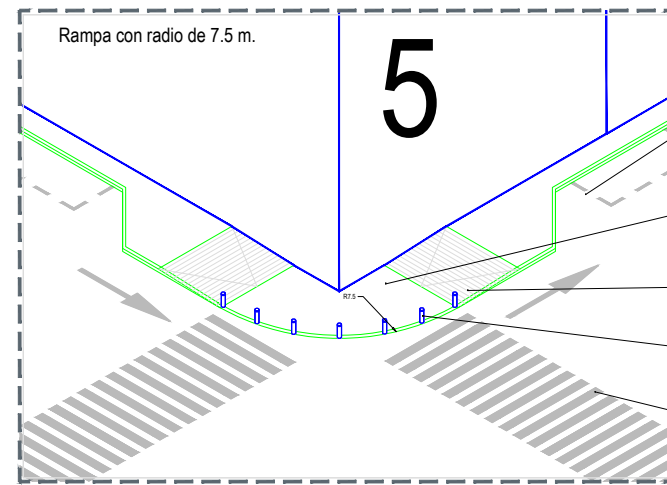


- Balizamiento para cajones de estacionamiento
- Área de resguardo peatonal
- Rampa peatonal pendiente máxima de 4%
- Bolardo para resguardo peatonal
- Balizamiento peatonal de 4 m de longitud

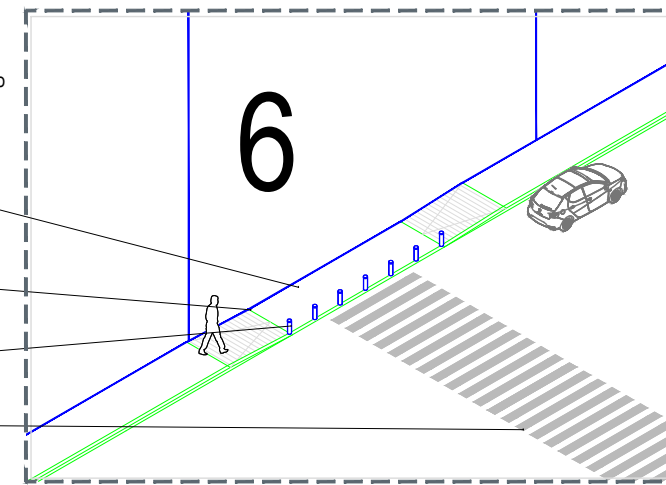

CRUCE EN ACCESOS A MERCADO


Cuando este permitido estacionarse en la acera del mercado y el acceso no se encuentre en esquina, se propone hacer una ampliación de banqueta para priorizar el flujo peatonal sobre el vehicular.

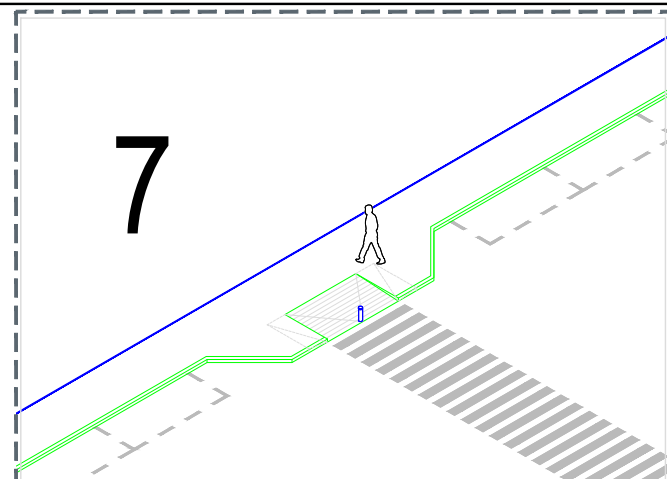


RAMPA PEATONAL Y VEHICULAR

Cuando exista un acceso vehicular junto a una rampa peatonal, estas deberán de estar separadas por bolardos.

- Acceso vehicular
- Balizamiento para cajones de estacionamiento
- Rampa peatonal
- Rampa peatonal pendiente máxima de 4%
- Bolardo para resguardo peatonal
- Balizamiento peatonal de 4 m de longitud

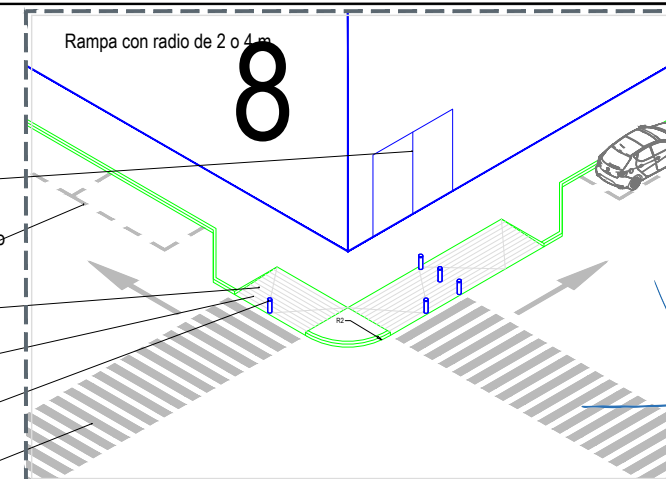

DETALLE GENERALES 2
SIN ESCALA

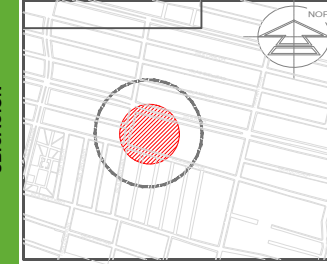

SIMBOLOGÍA

- Indica nivel piso terminado
- Indica nivel bajo losa
- Indica nivel general
- Indica nivel
- Indica nivel piso terminado
- Indica llamada a detalle
- Indica sección
- Inicio despiece
- Pendiente %
- Cambio de nivel
- Cambio de acabado
- Cerramiento
- Indica número o letra de ejes
- Nomenclatura puertas
- Nomenclatura ventanas
- Nomenclatura herrerías

REVISIÓN

NÚMERO	REVISIÓN	RESPONSABLE	FECHA

DIRECTOR DE OBRA PÚBLICAS
MTR. FRANCISCO JOSÉ ONTIVEROS BALCÁZAR

DIRECTOR DE PROYECTOS DEL ESPACIO PÚBLICO
ARQ. CARLOS M. HERNÁNDEZ DÍAZ

DIRECTOR DE LA UNIDAD DE PROYECTOS Y GESTIÓN DE RECURSOS
ARQ. JUAN CARLOS ARAUZ ABARCA

JEFE DE DEPARTAMENTO DE PROYECTOS
ARQ. RODRIGO RAMÍREZ BAÑUELOS

CONTACTO:

CONTENIDO

DETALLES GENERALES 2

ARCHIVO	OP/PROYECTOS	CLAVE DE LÁMINA	A5-01-6
ELABORÓ	ALFREDO ESCOTO /OP	ESCALA	SIN ESCALA
FECHA	ENERO 2021		

CRITERIO PARA RAMPAS PEATONALES


Las rampas peatonales se ubicarán siguiendo la línea de deseo peatonal donde el ancho total de banqueta y radio de giro lo permita teniendo siempre una rampa de llegada al otro extremo de la calle.

RAMPA CON DIAMANTE


Cuando sea factible y no exista un obstáculo físico, se deberán de hacer diamantes de 1.20m en ambos extremos de las rampas facilitando la transición entre esta y la banqueta, la dimensión de la rampa será de 4 mts libres.

RAMPA RECTA

Se utilizará rampa recta cuando exista algún elemento que la delimite (cajete de vegetación, rack para bicicletas, etc.) la dimensión de la rampa será de 4 mts libres.

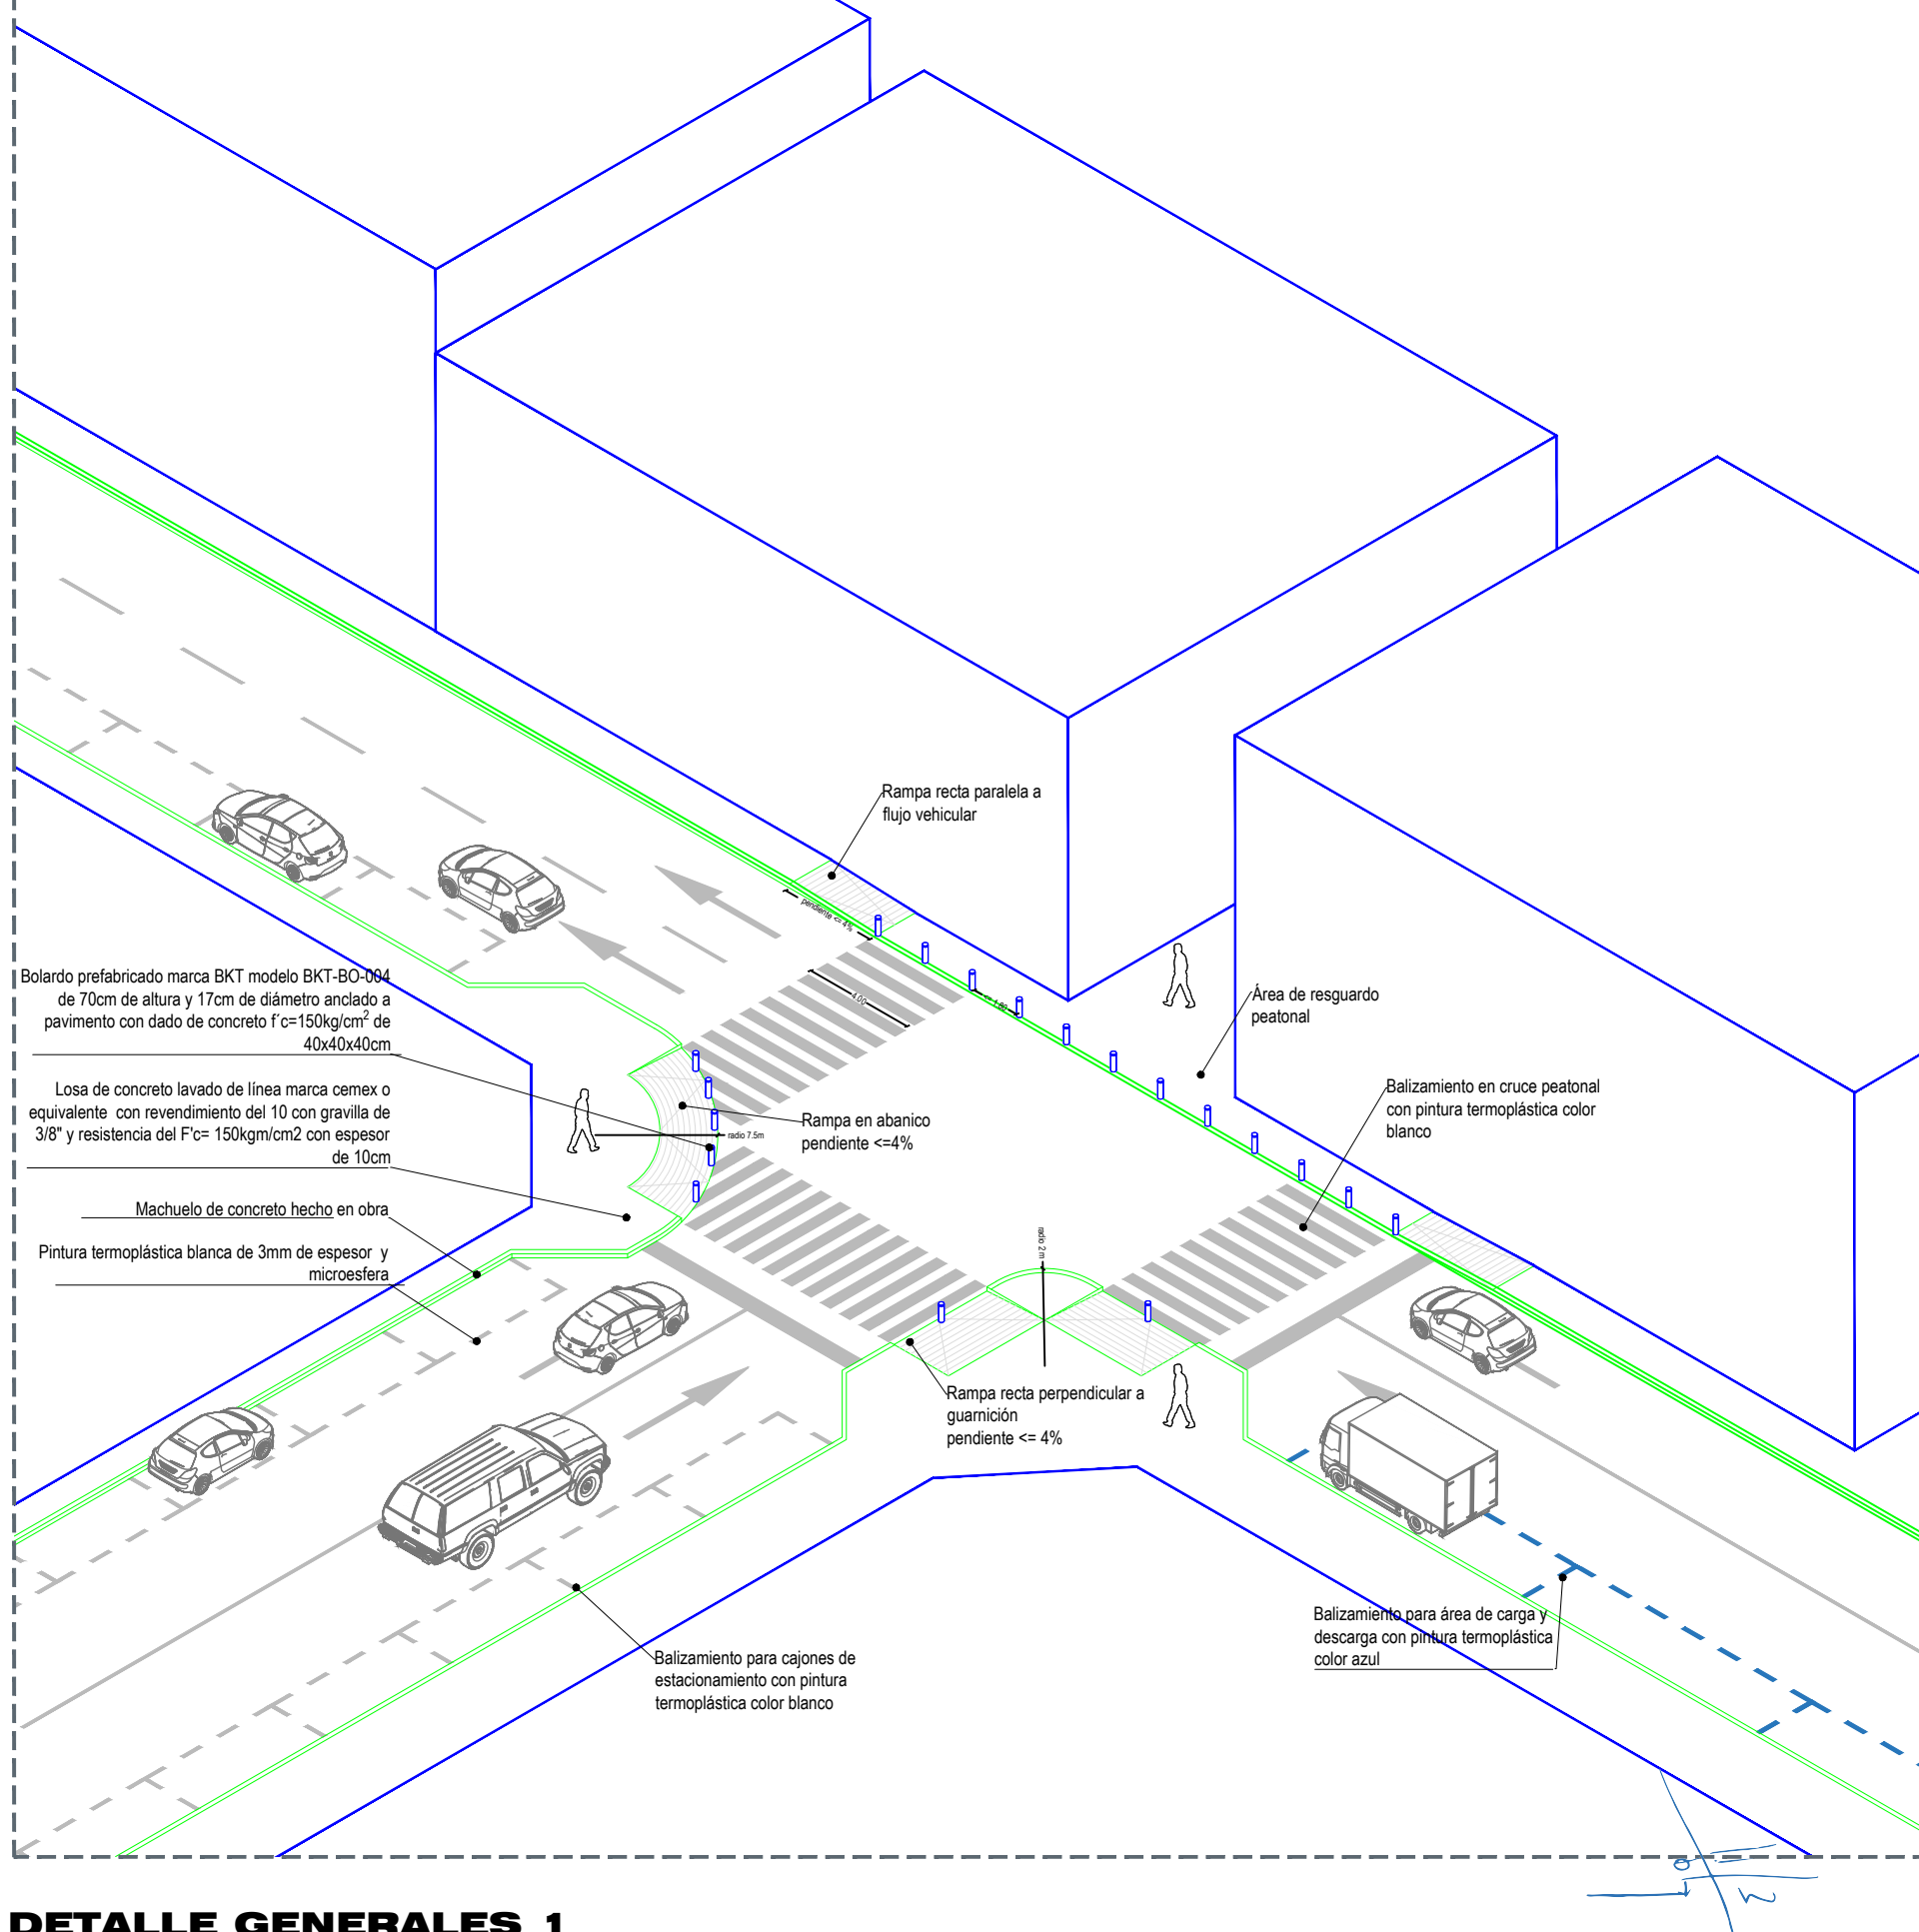

DETALLE GENERALES 1
SIN ESCALA

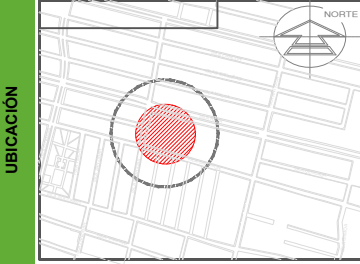

SIMBOLOGÍA

- Indica nivel piso terminado
- Indica nivel bajo losa
- Indica nivel general
- Indica nivel
- Indica nivel piso terminado
- Indica llamada a detalle
- Indica sección
- Indicio despiece
- Pendiente %
- Cambio de nivel
- Cambio de acabado
- Cerramiento
- Indica número o letra de ejes
- Nomenclatura puertas
- Nomenclatura ventanas
- Nomenclatura herrerías

REVISIÓN

NÚMERO	REVISIÓN	RESPONSABLE	FECHA

DIRECTOR DE OBRA PÚBLICAS
MTR. FRANCISCO JOSÉ ONTIVEROS BALCÁZAR
 DIRECTOR DE PROYECTOS DEL ESPACIO PÚBLICO
ARQ. CARLOS M. HERNÁNDEZ DÍAZ
 DIRECTOR DE LA UNIDAD DE PROYECTOS Y GESTIÓN DE RECURSOS
ARQ. JUAN CARLOS ARAUZ ABARCA
 JEFE DE DEPARTAMENTO DE PROYECTOS
ARQ. RODRIGO RAMÍREZ BAÑUELOS
 CONTACTO:

CONTENIDO
DETALLES GENERALES 1

ARCHIVO OP/PROYECTOS	CLAVE DE LÁMINA A5-01-5
ELABORÓ ALFREDO ESCOTO /OP	FECHA ENERO 2021
FECHA	ESCALA SIN ESCALA

PROYECTO O PROGRAMA
ESCUELA MUNICIPAL DE TENIS



SIMBOLOGÍA

● +0.00	Indica nivel piso terminado	▲	Indica número o letra de ejes
● -0.00	Indica nivel bajo losa	P	Nomenclatura puertas
● ±0.00	Indica nivel general	V	Nomenclatura ventanas
— +0.00	Indica nivel	X	Cambio de acabado
— -0.00	Indica nivel piso terminado	C=0.00	Cerramiento
□	Indica llamado a detalle		
—	Indica sección		
↔	Inicio despiece		
↘	Pendiente %		
⏏	Cambio de nivel		
x	Cambio de acabado		
C=0.00	Cerramiento		

ESPECIFICACIONES / SIMBOLOGÍA

- RAMPAS CON LOSA DE CONCRETO DE $f_c=150$ kg/cm², CON ESPESOR DE 10 CMS. REFORZADA CON MALLA ELECTROSOLDADA 6-6/10-10 AGREGADO MÁXIMO DE 1/2 ACABADO LAVADO
- BOLARDO PREFABRICADO MARCA BKT -80-004 DE 70 CMS. DE ALTURA Y 17 CMS. DE DIÁMETRO ANCLADO A PAVIMENTO CON DADO DE CONCRETO DE $f_c=150$ kg/cm².
- GUÍA TÁCTIL PIEZA PREFABRICADA GUÍA TÁCTIL DE 30X30 CMS. CON CONOS TRUNCADOS Y FRANJAS DE POLIURETO COLOCADA SOBRE BASE DE CONCRETO CON PEGAMENTO EPÓXICO AL NIVEL DE PISO TERMINADO
- PASO CEBRA FRANJAS DE 0.40 M. SEPARADAS POR 40 CMS. DE PINTURA ACRÍLICA PARA ALTO TRÁFICO A BASE DE AGUA CON APLICACIÓN DE MICROESFERAS DE VIDRIO




REVISIÓN

NÚMERO	REVISIÓN	RESPONSABLE	FECHA

DIRECTOR DE OBRA PÚBLICAS
MTR. FRANCISCO JOSÉ ONTIVEROS BALCÁZAR
 DIRECTOR DE PROYECTOS DEL ESPACIO PÚBLICO
ARQ. CARLOS M. HERNÁNDEZ DÍAZ
 DIRECTOR DE LA UNIDAD DE PROYECTOS Y GESTIÓN DE RECURSOS
ARQ. JUAN CARLOS ARAUZ ABARCA
 JEFE DE DEPARTAMENTO DE PROYECTOS
ARQ. RODRIGO RAMÍREZ BAÑUELOS
 CONTACTO:



CONTENIDO
 PLANTA ARQUITECTÓNICA CON
 DETALLE DE CRUCERO SEGURO 3

ARCHIVO	OP/PROYECTOS	CLAVE DE LÁMINA	A5-01-4
ELABORÓ	ALFREDO ESCOTO JOP	FECHA	ENERO 2021
ESCALA	1:50		

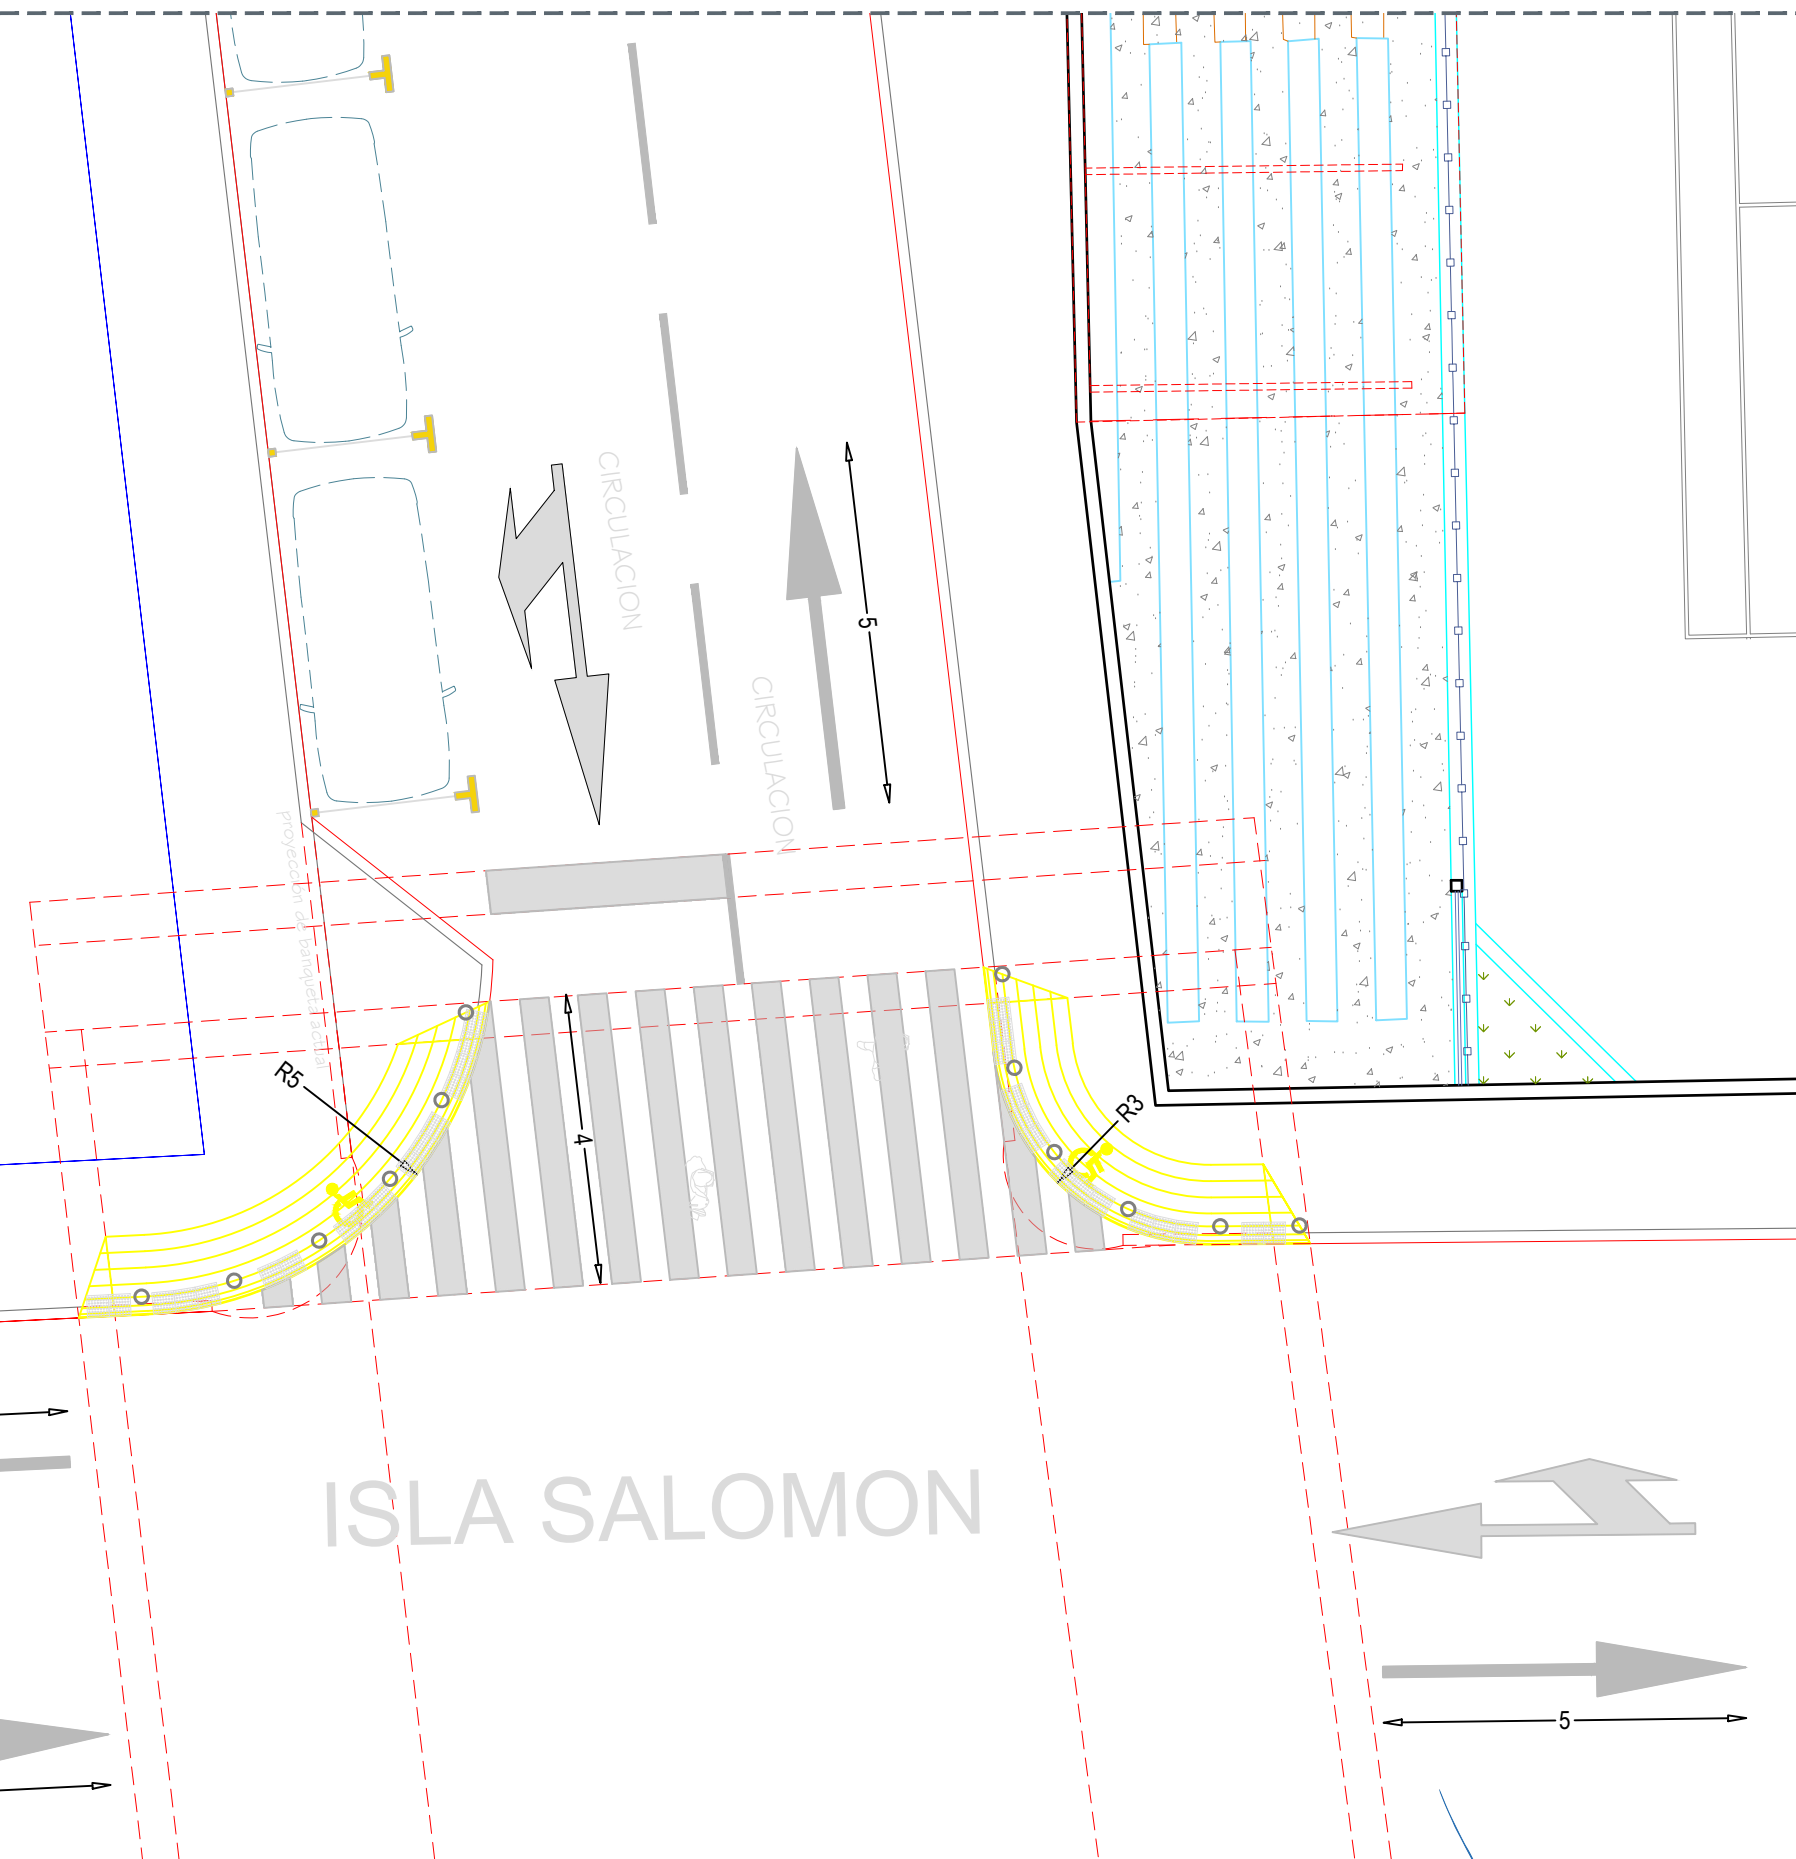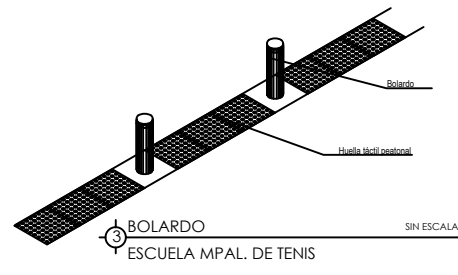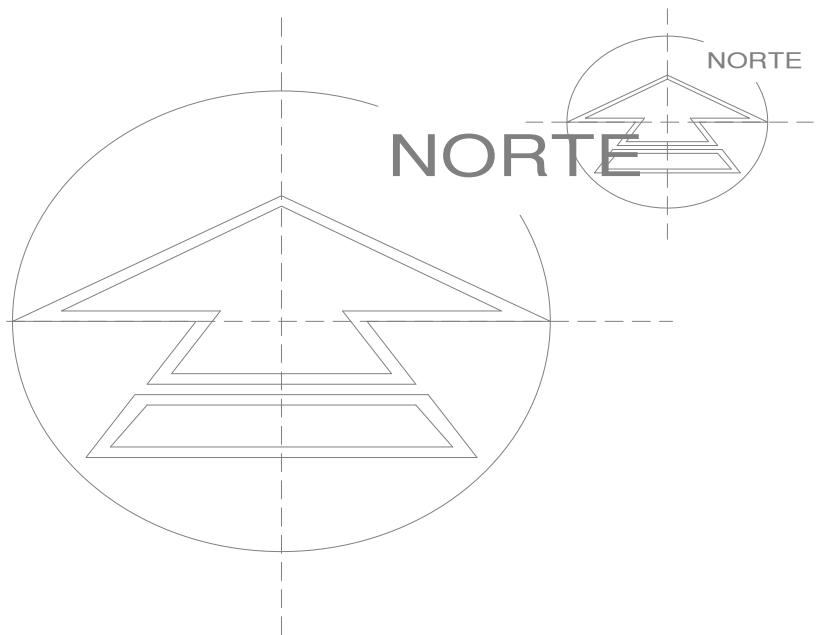

DETALLE DE CRUCERO SEGURO 3
 ESC. 1:50

PROYECTO O PROGRAMA
 ESCUELA MUNICIPAL DE TENIS

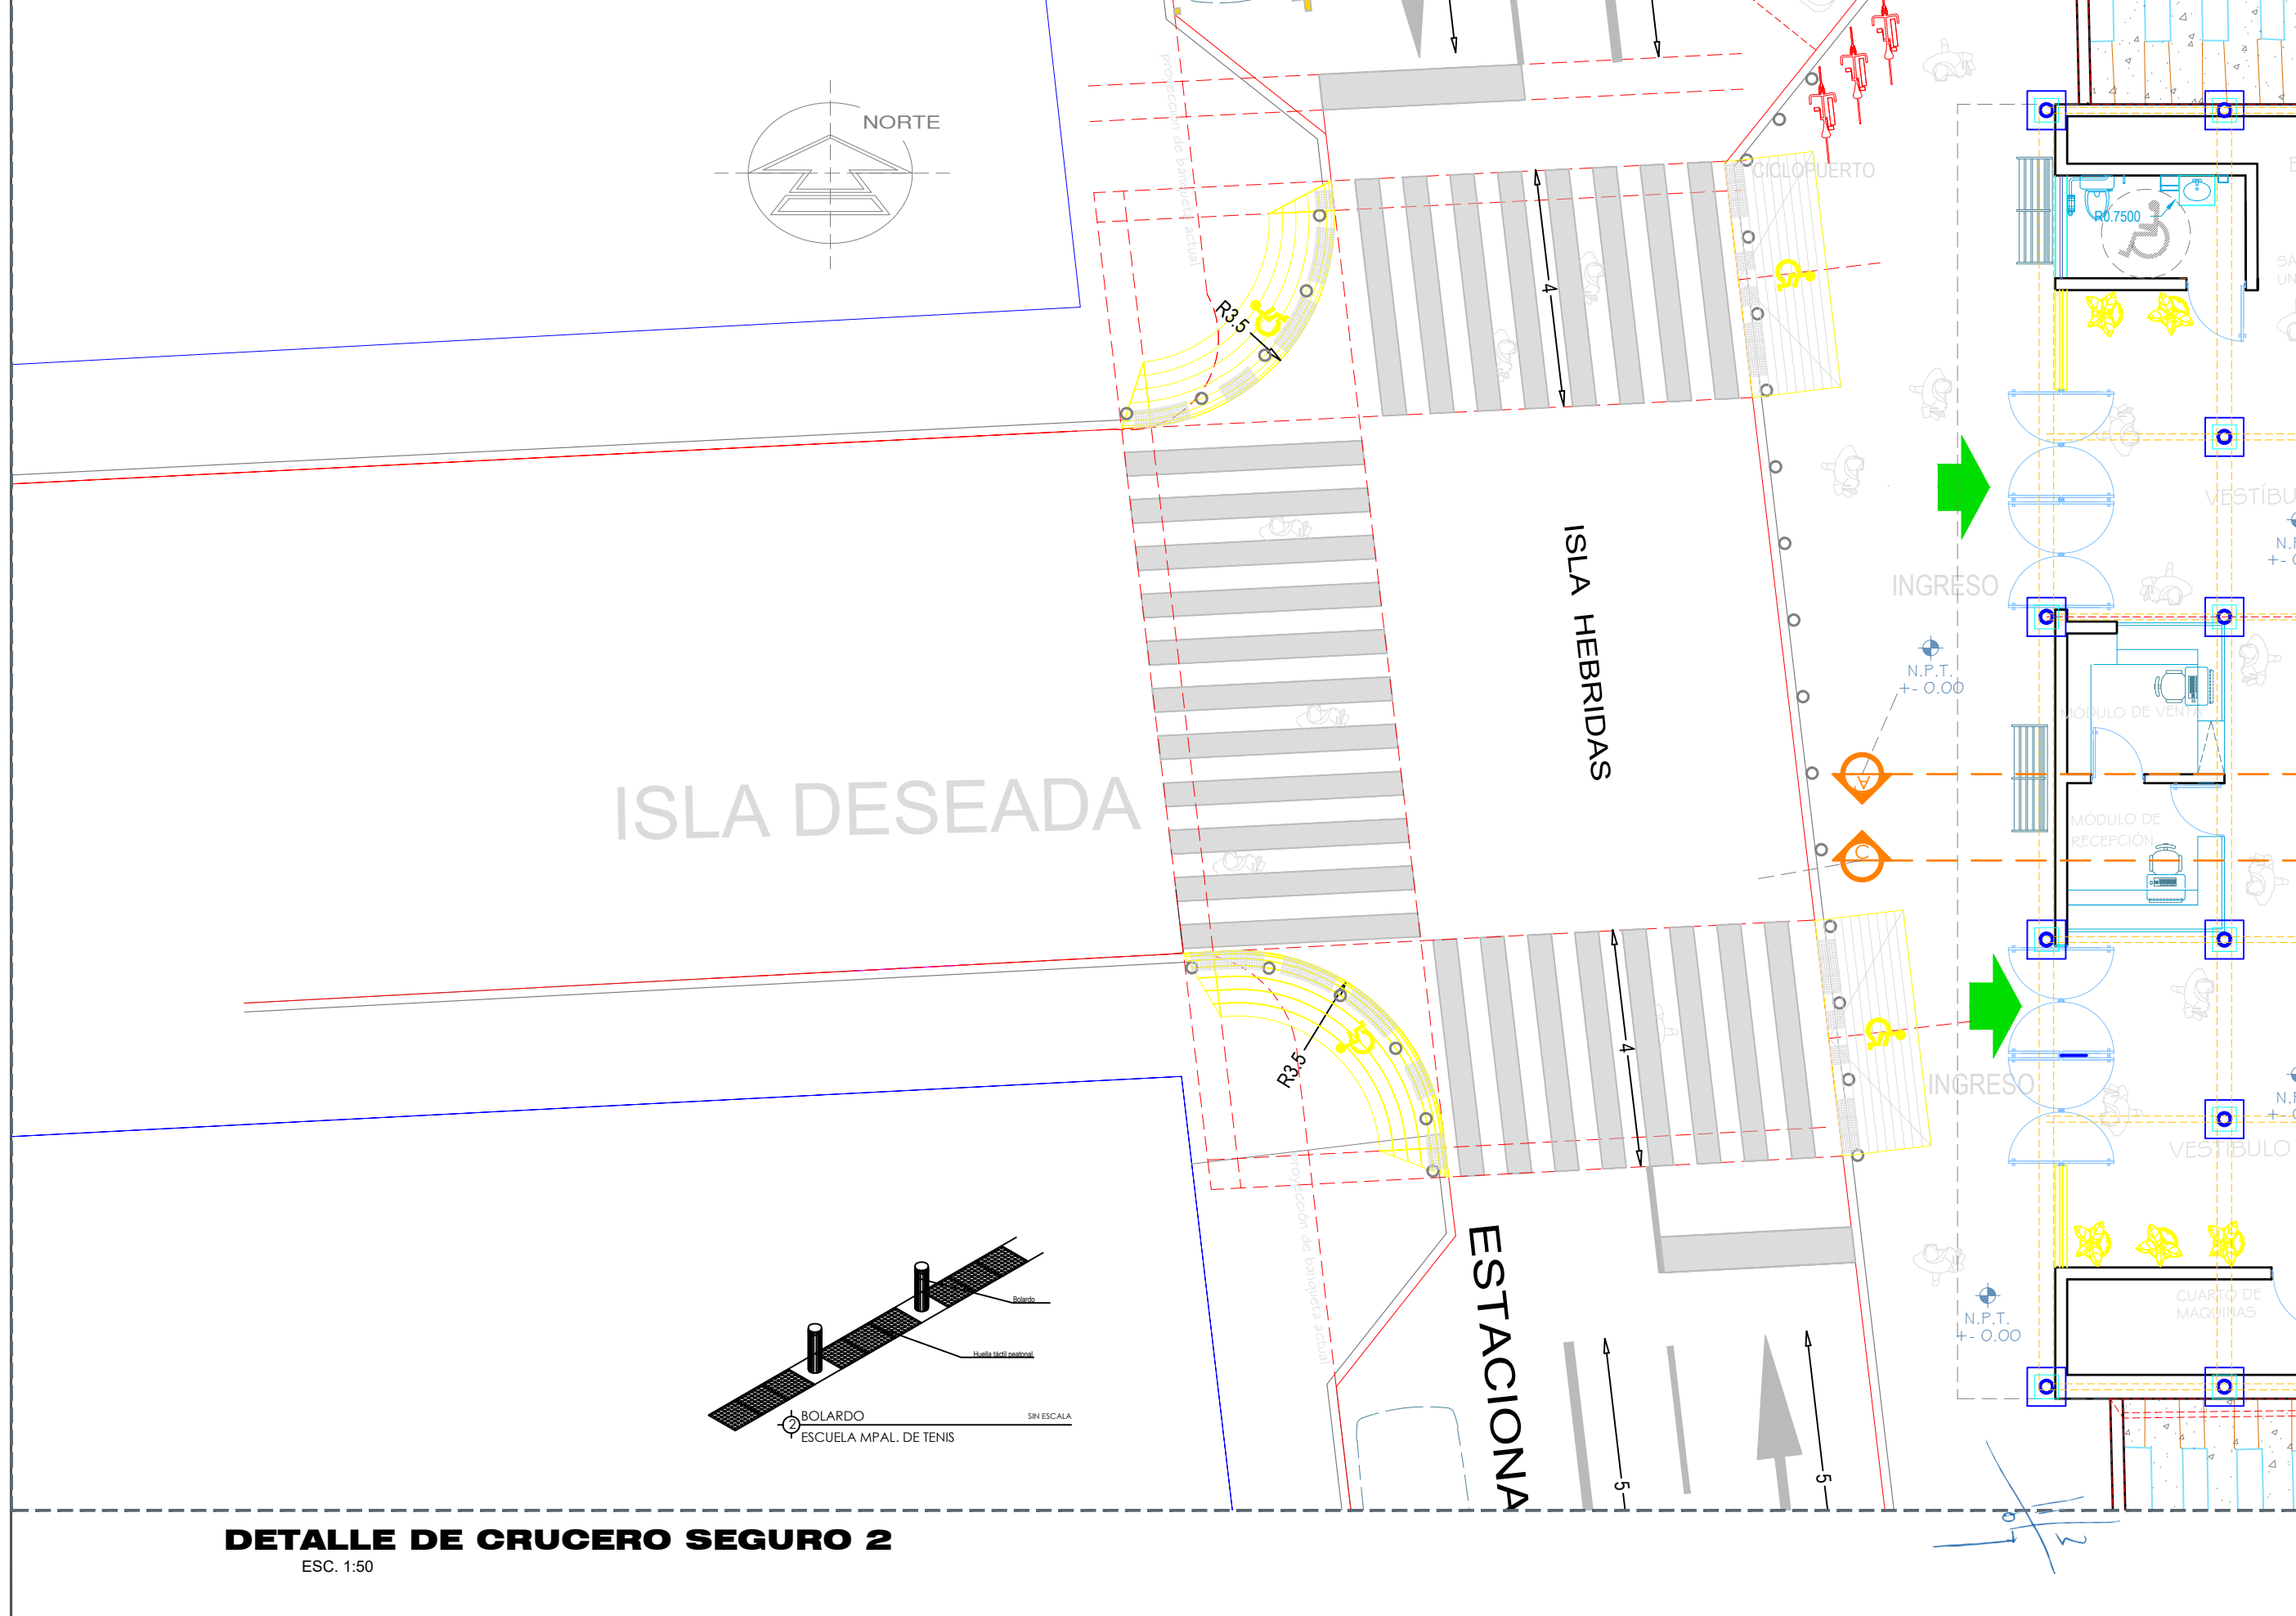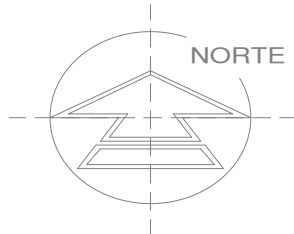

ISLA DESEADA

ISLA HEBRIDAS

ESTACIONA

INGRESO

INGRESO

VESTIBULO

MÓDULO DE VENTA


MÓDULO DE RECEPCIÓN

CUARTO DE MAQUINAS

VESTIBULO

N.P.T. +/- 0.00

N.P.T. +/- 0.00

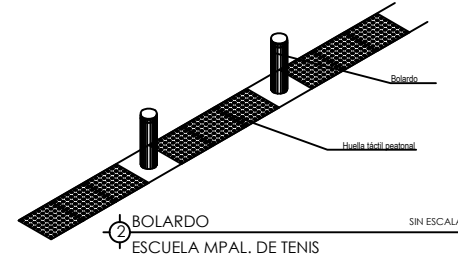

DETALLE DE CRUCERO SEGURO 2

ESC. 1:50



SIMBOLOGÍA

- Indica nivel piso terminado
- Indica nivel bajo losa
- Indica nivel general
- Indica nivel
- Indica nivel piso terminado
- Indica llamada a detalle
- Indica sección
- Inicio despiece
- Pendiente %
- Cambio de nivel
- Cambio de acabado
- Cerramiento
- Indica número o letra de ejes
- Nomenclatura puertas
- Nomenclatura ventanas
- Nomenclatura herrerías

ESPECIFICACIONES / SIMBOLOGÍA

- RAMPAS CON LOSA DE CONCRETO DE $f_c=150$ kg/cm², CON ESPESOR DE 10 CMS. REFORZADA CON MALLA ELECTROSOLDADA 6-6/10-10 AGREGADO MÁXIMO DE 1/2 ACABADO LAVADO
- BOLARDO PREFABRICADO MARCA BKT -80-004 DE 70 CMS. DE ALTURA Y 17 CMS. DE DIÁMETRO ANCLADO A PAVIMENTO CON DADO DE CONCRETO DE $f_c=150$ kg/cm².
- GUÍA TÁCTIL PIEZA PREFABRICADA GUÍA TÁCTIL DE 30X30 CMS. CON CONOS TRUNCADOS Y FRANJAS DE POLIURETO COLOCADA SOBRE BASE DE CONCRETO CON PEGAMENTO EPÓXICO AL NIVEL DE PISO TERMINADO
- PASO CEBRA FRANJAS DE 0.40 M. SEPARADAS POR 40 CMS. DE PINTURA ACRILICA PARA ALTO TRÁFICO A BASE DE AGUA CON APLICACIÓN DE MICROESFERAS DE VIDRIO

REVISIÓN



NÚMERO	REVISIÓN	RESPONSABLE	FECHA

DIRECTOR DE OBRA PÚBLICAS
MTR. FRANCISCO JOSÉ ONTIVEROS BALCÁZAR
DIRECTOR DE PROYECTOS DEL ESPACIO PÚBLICO
ARQ. CARLOS M. HERNÁNDEZ DÍAZ
DIRECTOR DE LA UNIDAD DE PROYECTOS Y GESTIÓN DE RECURSOS
ARQ. JUAN CARLOS ARAUZ ABARCA
JEFE DE DEPARTAMENTO DE PROYECTOS
ARQ. RODRIGO RAMÍREZ BAÑUELOS
 CONTACTO:



CONTENIDO
 PLANTA ARQUITECTÓNICA CON DETALLE DE CRUCERO SEGURO 2

PROYECTO O PROGRAMA
 ESCUELA MUNICIPAL DE TENIS



ARCHIVO OP/PROYECTOS	CLAVE DE LÁMINA A5-01-3
ELABORÓ ALFREDO ESCOTO /JOP	ESCALA 1:50
FECHA ENERO 2021	

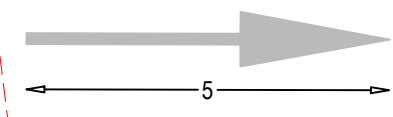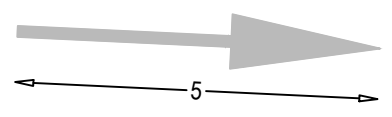

ISLA RAZA

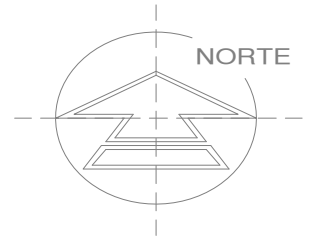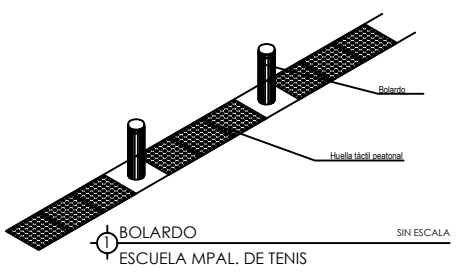

DETALLE DE CRUCERO SEGURO 1
ESC. 1:50

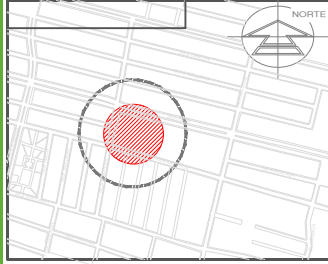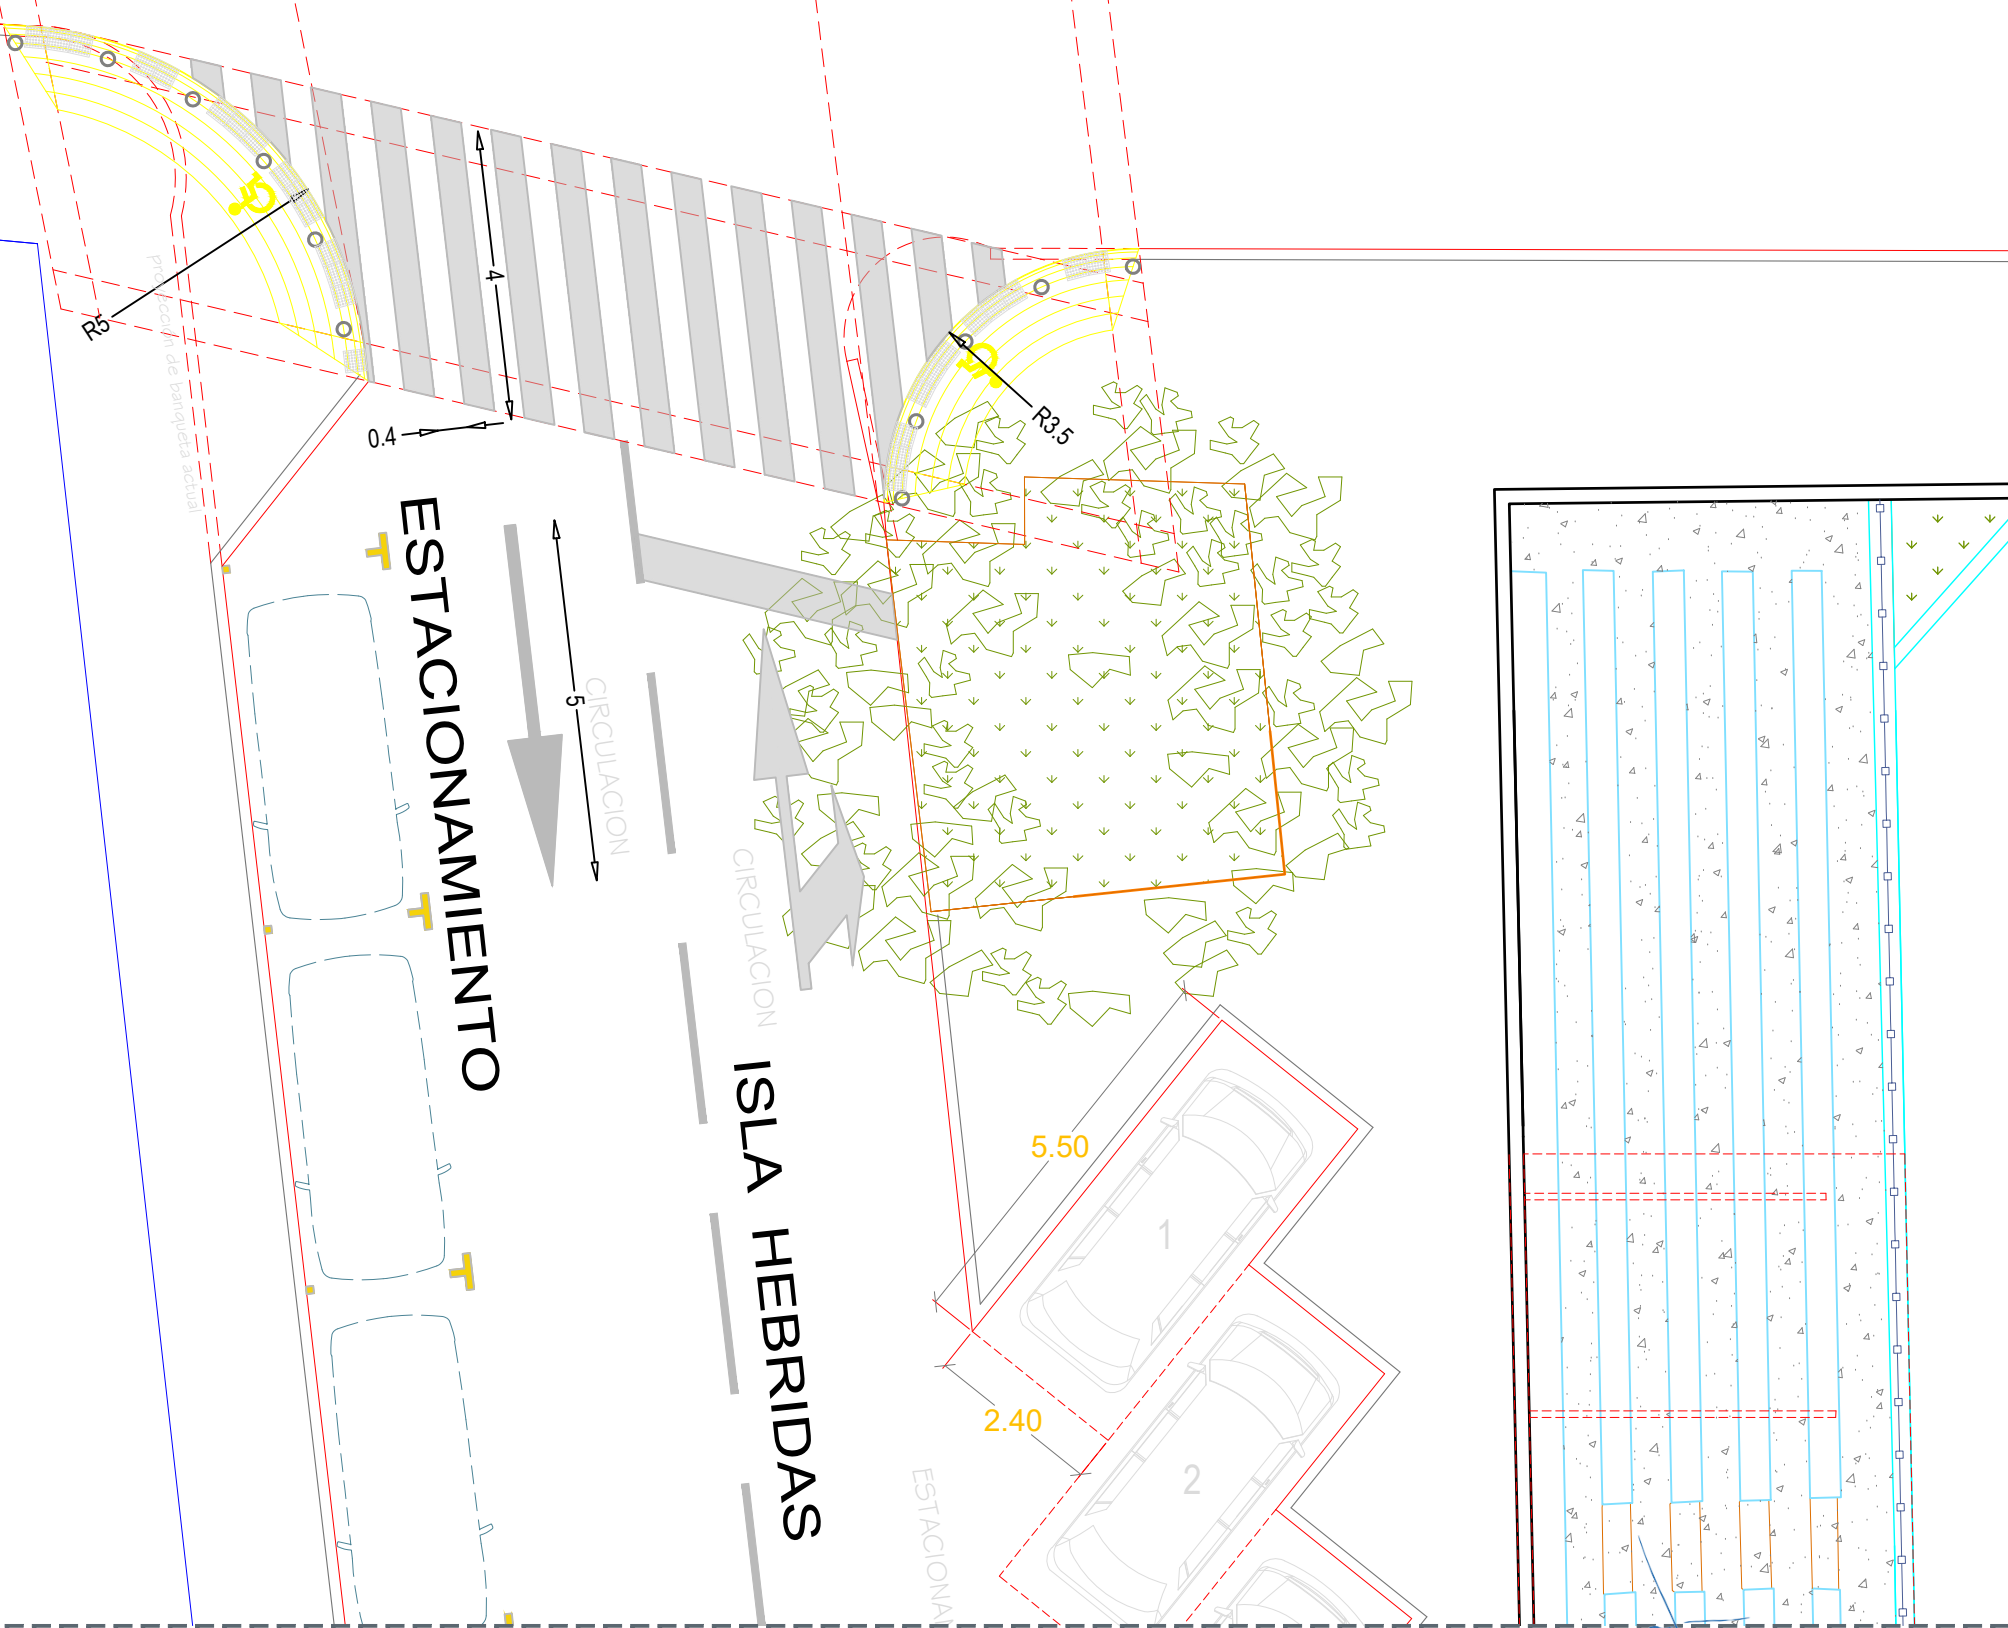

SIMBOLOGÍA

	Indica nivel piso terminado		Indica número o letra de ejes
	Indica nivel bajo losa		Nomenclatura puertas
	Indica nivel general		Nomenclatura ventanas
	Indica nivel		Nomenclatura herrerías
	Indica nivel piso terminado		
	Indica llamado a detalle		
	Indica sección		
	Inicio despiece		
	Pendiente %		
	Cambio de nivel		
	Cambio de acabado		
	Cerramiento		

ESPECIFICACIONES / SIMBOLOGÍA

	RAMPAS CON LOSA DE CONCRETO DE $f_c=150$ kg/cm ² , CON ESPESOR DE 10 CMS. REFORZADA CON MALLA ELECTROSOLDADA 6-6/10-10 AGREGADO MÁXIMO DE $\frac{1}{2}$ ACABADO LAVADO
	BOLLARDO PREFABRICADO MARCA BKT -80-004 DE 70 CMS. DE ALTURA Y 17 CMS. DE DIÁMETRO ANCLADO A PAVIMENTO CON DADO DE CONCRETO DE $f_c=150$ kg/cm ² .
	GUÍA TÁCTIL PIEZA PREFABRICADA GUÍA TÁCTIL DE 30X30 CMS. CON CONOS TRUNCADOS Y FRANJAS DE POLIURETO COLOCADA SOBRE BASE DE CONCRETO CON PEGAMENTO EPÓXICO AL NIVEL DE PISO TERMINADO
	PASO CEBRA FRANJAS DE 0.40 M. SEPARADAS POR 40 CMS. DE PINTURA ACRÍLICA PARA ALTO TRÁFICO A BASE DE AGUA CON APLICACIÓN DE MICROESFERAS DE VIDRIO

REVISIÓN


NÚMERO	REVISIÓN	RESPONSABLE	FECHA

DIRECTOR DE OBRA PÚBLICAS
MTR. FRANCISCO JOSÉ ONTIVEROS BALCÁZAR
 DIRECTOR DE PROYECTOS DEL ESPACIO PÚBLICO
ARQ. CARLOS M. HERNÁNDEZ DÍAZ
 DIRECTOR DE LA UNIDAD DE PROYECTOS Y GESTIÓN DE RECURSOS
ARQ. JUAN CARLOS ARAUZ ABARCA
 JEFE DE DEPARTAMENTO DE PROYECTOS
ARQ. RODRIGO RAMÍREZ BAÑUELOS
 CONTACTO:


CONTENIDO
 PLANTA ARQUITECTÓNICA CON
 DETALLE DE CRUCERO SEGURO 1

ARCHIVO	OP/PROYECTOS	CLAVE DE LÁMINA	A5-01-2
ELABORÓ	ALFREDO ESCOTO /OP	ESCALA	1:50
FECHA	ENERO 2021		


PROYECTO O PROGRAMA
 ESCUELA MUNICIPAL DE TENIS

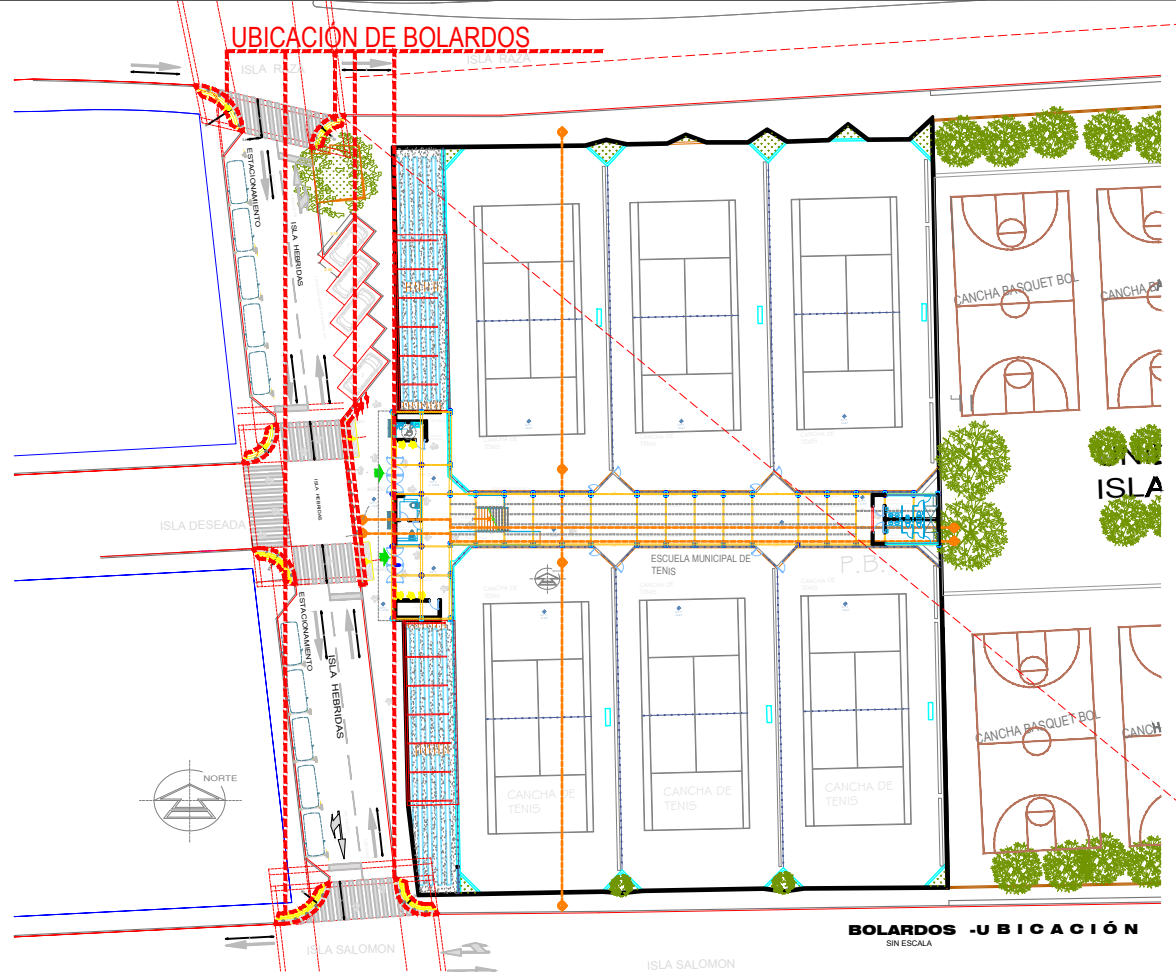

BOLARDO SIN ESCALA

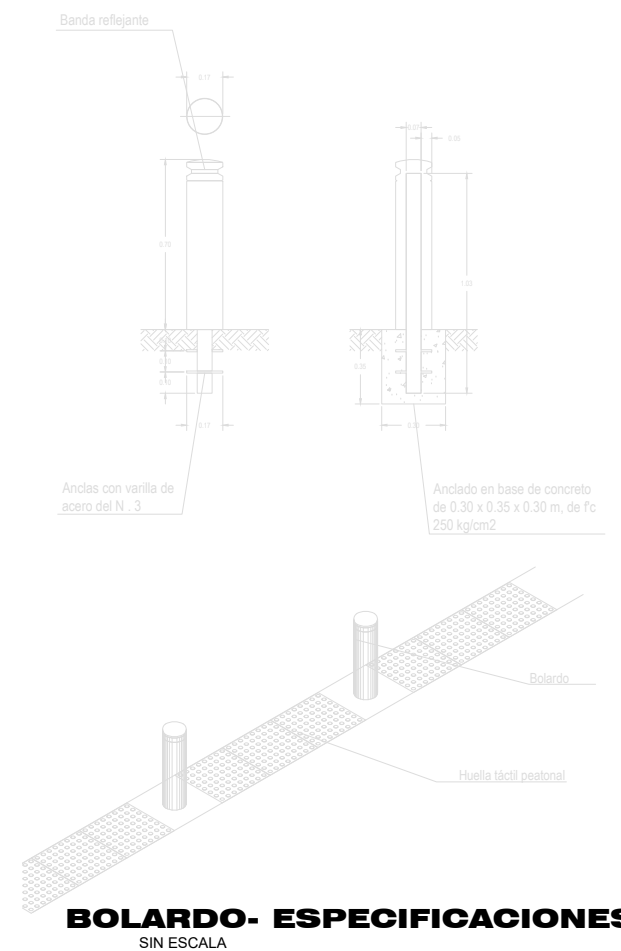


BOLARDO- ESPECIFICACIONES SIN ESCALA

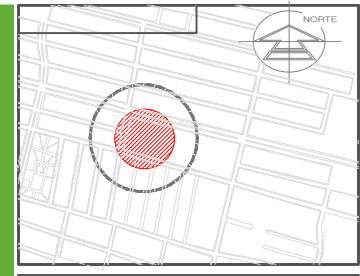


SIMBOLOGÍA

- Indica nivel piso terminado
- Indica nivel bajo losa
- Indica nivel general
- Indica nivel
- Indica nivel piso terminado
- Indica llamada a detalle
- Indica sección
- Indica número o letra de ejes
- Nomenclatura puertas
- Nomenclatura ventanas
- Nomenclatura herrerías

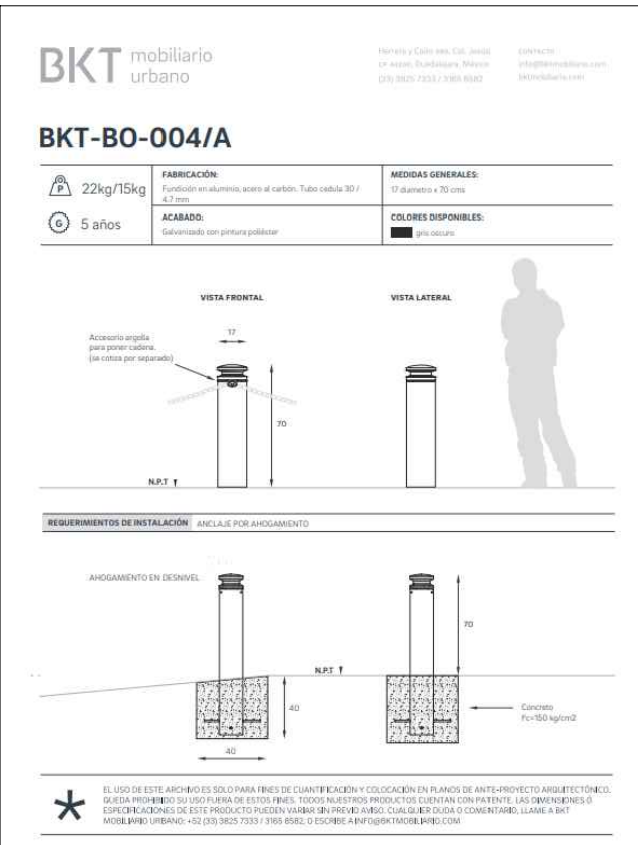

BOLARDO- ESPECIFICACIONES 2 SIN ESCALA

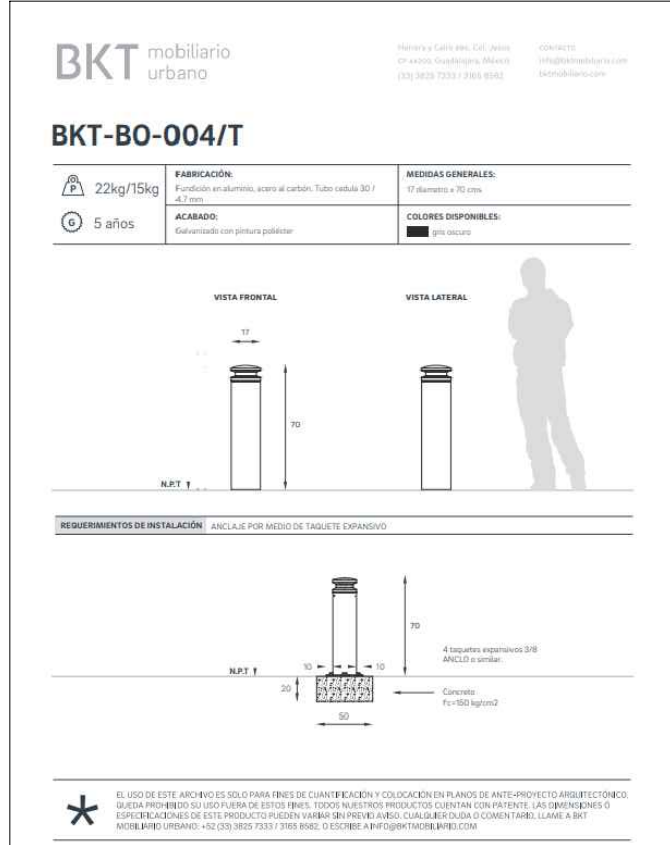

BOLARDO- ESPECIFICACIONES 3 SIN ESCALA



BOLARDO - IMÁGENES SIN ESCALA



REVISIÓN

NÚMERO	REVISIÓN	RESPONSABLE	FECHA

DIRECTOR DE OBRA PÚBLICAS
MTRO. FRANCISCO JOSÉ ONTIVEROS BALCÁZAR
 DIRECTOR DE PROYECTOS DEL ESPACIO PÚBLICO
ARQ. CARLOS M. HERNÁNDEZ DÍAZ
 DIRECTOR DE LA UNIDAD DE PROYECTOS Y GESTIÓN DE RECURSOS
ARQ. JUAN CARLOS ARAUZ ABARCA

JEFE DE DEPARTAMENTO DE PROYECTOS
ARQ. RODRIGO RAMÍREZ BAÑUELOS
 CONTACTO:

CONTENIDO
 BOLARDO-UBICACIÓN,
 IMÁGENES Y DETALLES

ARCHIVO	OP/PROYECTOS	CLAVE DE LÁMINA	
ELABORADO	ALFREDO ESCOTO / OP		A9-02
FECHA	ENERO 2021	ESCALA	SIN ESCALA

PROYECTO O PROGRAMA ESCUELA MUNICIPAL DE TENIS