

**UBICACIÓN**

**NOTAS DE NIVELES**

NPT ± 00.00	NIVEL DE PISO TERMINADO
NTN ± 00.00	NIVEL DE TERRENO NATURAL
NBL ± 00.00	NIVEL BAJO DE LOSA
NIC ± 00.00	NIVEL DE CERRAMIENTO
NP ± 00.00	NIVEL DE PRETL
NAM ± 00.00	NIVEL DE ALTURA MÁXIMO

**ESPECIFICACIONES**

(A) EJES	SECCIONES
B ABAJA	CAMBIO ACABADO
B BAJA	CAMBIO NIVEL
ARBOL EXISTENTE	TAPA DE REGISTRO
TELEFONO PUBLICO	POSTES CFE
	REGISTRO
	ALUMBRADO PUBLICO

**NOTAS**


- ACOTACIONES EN METROS.
- NIVELES EN METROS.
- ESTE PLANO DEBERÁ VERIFICARSE CON LOS CORRESPONDIENTES DE INTALACIONES Y ESTRUCTURALES. CUALQUIER DISCREPANCIA ENTRE ELLOS DEBERÁ CONSULTARSE CON LA DIRECCIÓN DE OBRA.
- EL CONTRATISTA DEBERÁ RECTIFICAR EN EL LUGAR DE LA OBRA Y ANTES DE EJECUTAR CUALQUIER TRABAJO, LAS DIMENSIONES Y NIVELES INDICADOS EN ESTE PLANO, DEBIENDO INDICAR A LA DIRECCIÓN DE OBRA CUALQUIER DIFERENCIA QUE HUBIERE, ASI COMO LA INTERPRETACIÓN QUE DÉ EL PROPIO CONTRATISTA A ESTE DIBUJO.
- ESTE PLANO SUSTITUYE AL ANTERIOR.

**REVISIONES**

REVISION	FECHA

**CONTENIDO**

ELABORADO	OP	ARCHIVO	OP
FECHA	JUNIO 2022	ESCALA	INDICADA

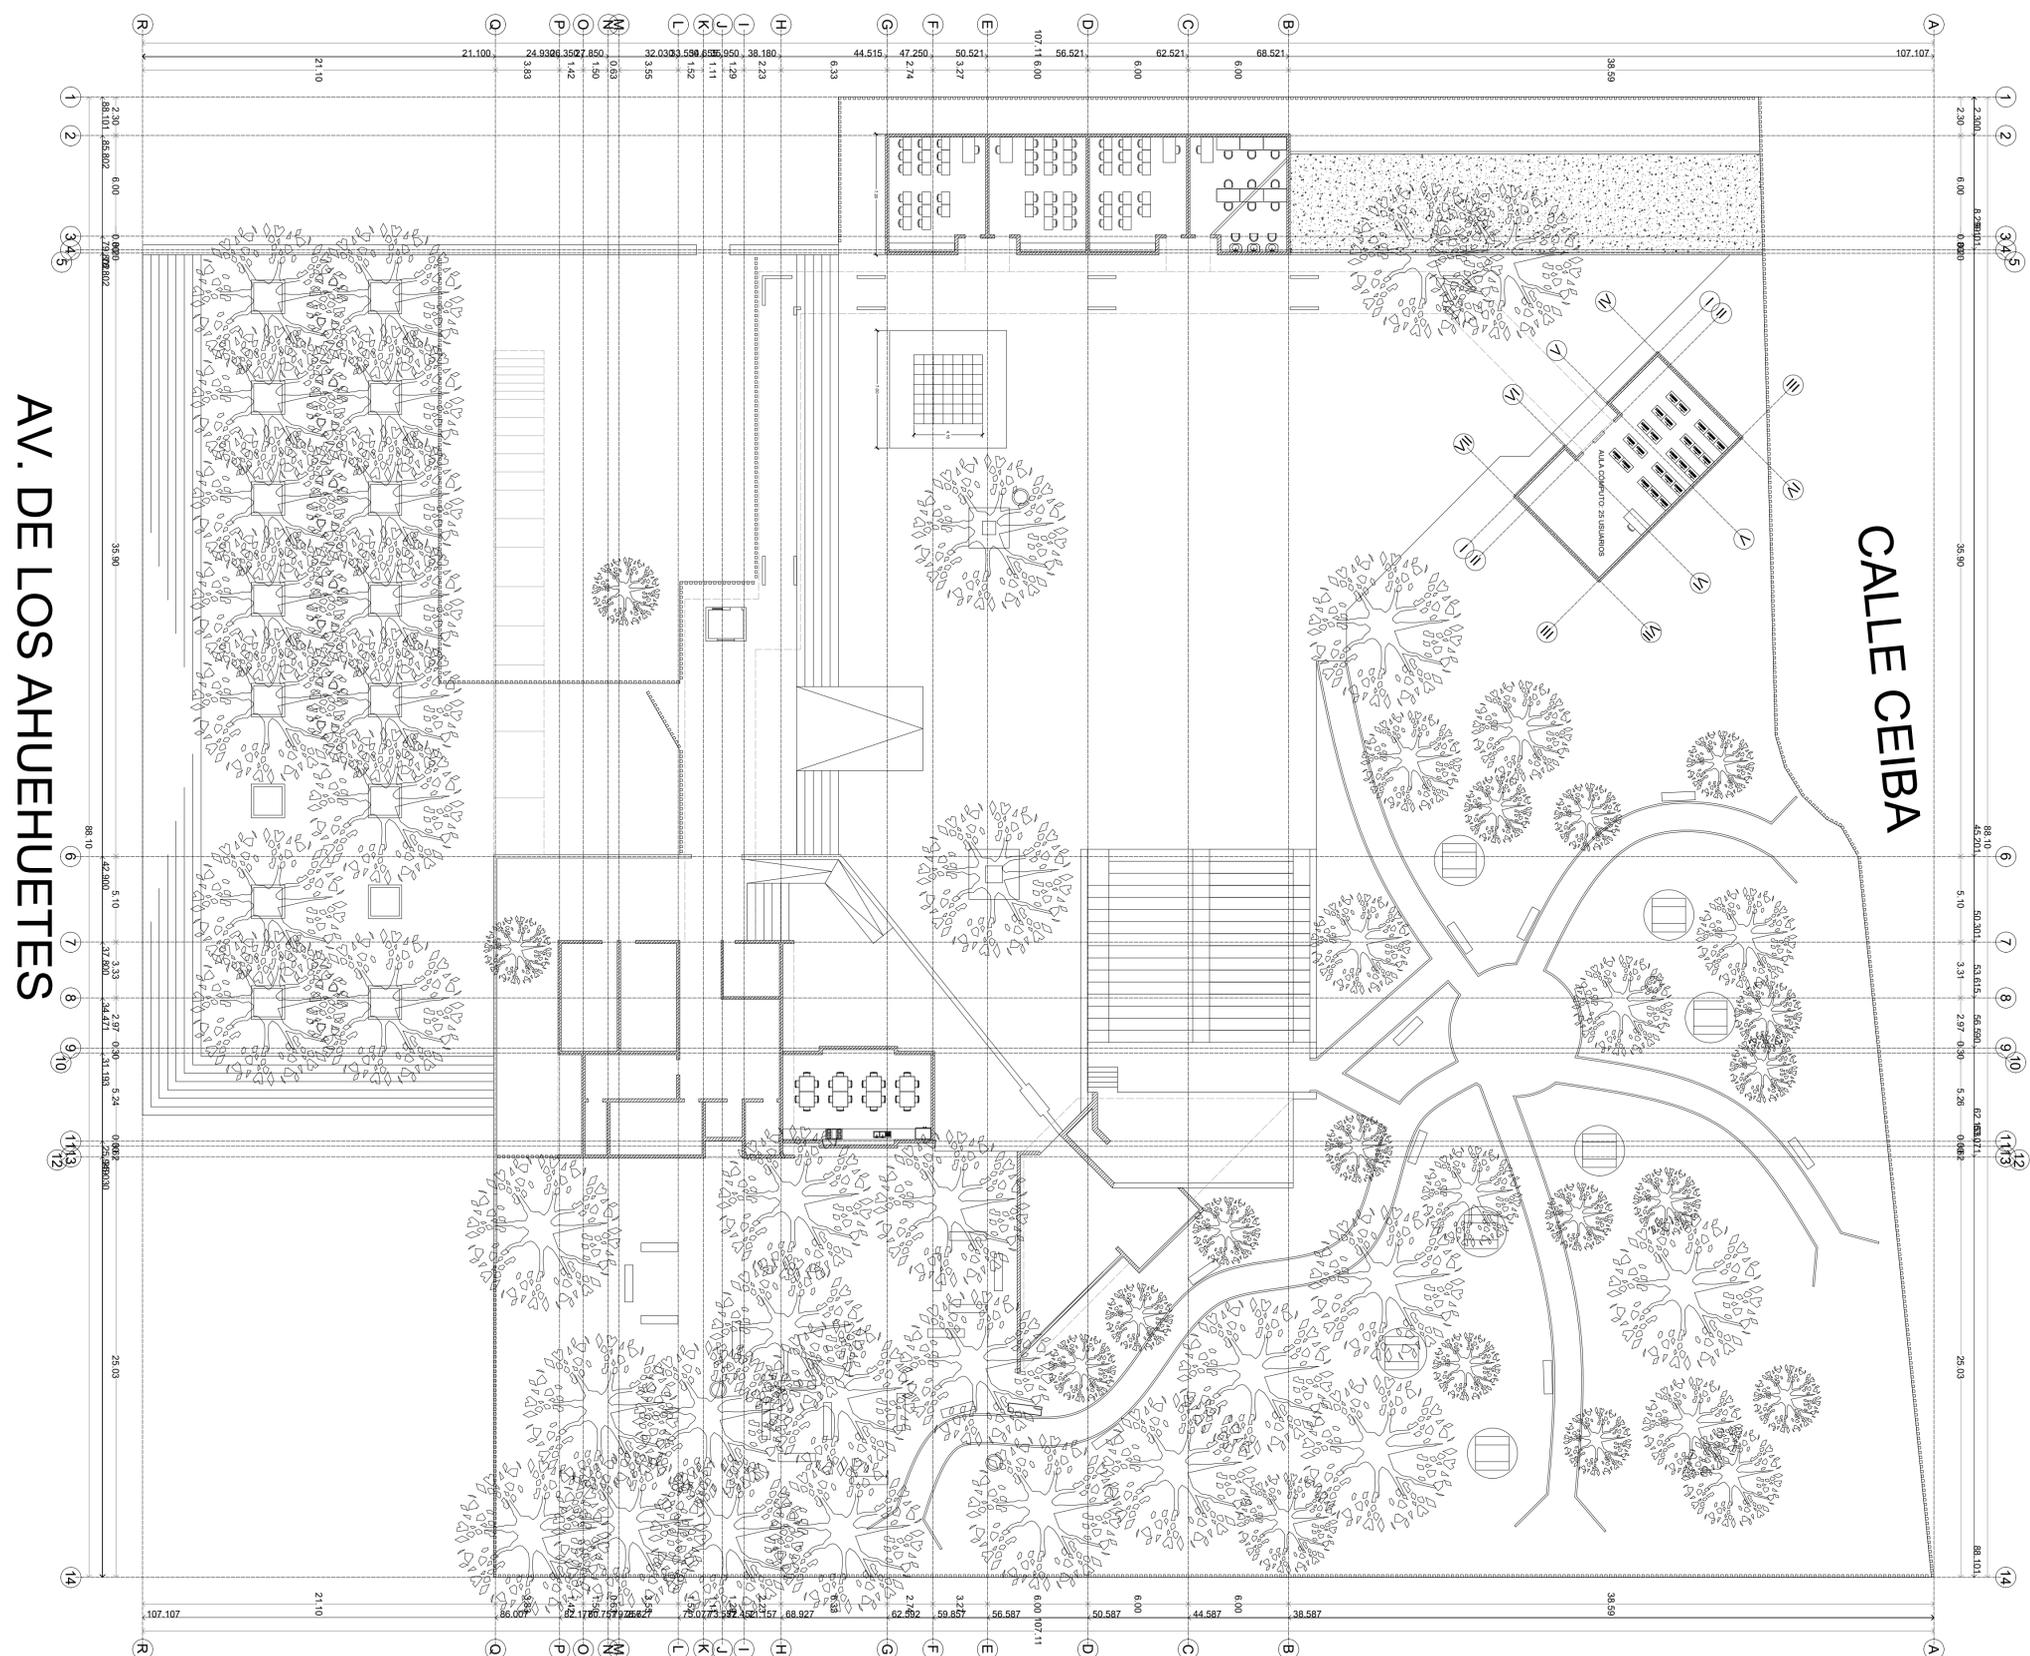

AV. DE LOS AHUEHUETES

CALLE CEIBA

CALLE CIDRO

11/2  
 6/7