

01 PLANO RELACIONES EXTERIORES
ESC 1:100



UBICACIÓN

SIMBOLOGÍA / ESPECIFICACIONES

PLAZA GUADALAJARA
PROYECTO DE REHABILITACION PLAZA GUADALAJARA

ALB-100
ESPECIFICACIONES

A EJES
B BAJA
S SUBE

CAMBIO ACABADO
CORTE
CAMBIO NIVEL

00 SECCIONES 00
4% PENDIENTE
INICIO DESPIECE

NPT ± 00.00 NIVEL DE PISO TERMINADO
 NTN ± 00.00 NIVEL DE TERRENO NATURAL
 NPT ± 00.00 NIVEL DE PISO TERMINADO
 NTN ± 00.00 NIVEL DE TERRENO NATURAL
 NBL ± 00.00 NIVEL BAJO DE LOSA
 NC ± 00.00 NIVEL DE CERRAMIENTO
 NP ± 00.00 NIVEL DE PRETIL
 NAM ± 00.00 NIVEL DE ALTURA MÁXIMO

REVISIONES


REVISIÓN	FECHA

DIRECTOR DE OBRAS PÚBLICAS
MTRO. FRANCISCO JOSÉ ONTIVEROS BALCÁZAR
DIRECTOR DE LA UNIDAD DE PROYECTOS Y GESTIÓN DE RECURSOS
ARQ. JUAN CARLOS ARAUZ ABARCA

CONTENIDO
PLANO ARQUITECTONICO
RELACIONES EXTERIORES

ELABORÓ	OP	ARCHIVO	OPIPROYECTOS
FECHA	MARZO 2022	ESCALA	INDICADA

A1-05

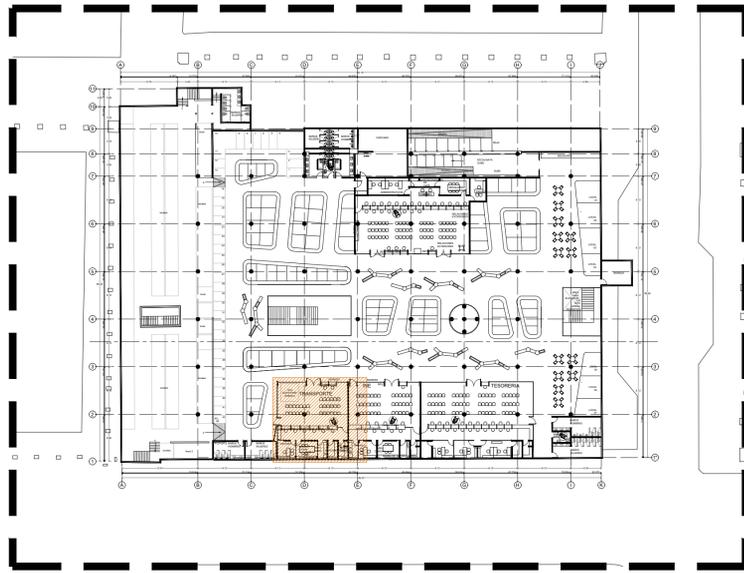

UBICACIÓN

SIMBOLOGÍA / ESPECIFICACIONES

- A** EJES
 - B** BAJA
 - S** SUBE
 - NPT ± 00.00**
 - NTN ± 00.00**
 - NPT ± 00.00**
 - NTN ± 00.00**
 - NBL ± 00.00**
 - NC ± 00.00**
 - NP ± 00.00**
 - NAM ± 00.00**
- ALB-100 ESPECIFICACIONES
 - CAMBIO ACABADO
 - CAMBIO NIVEL
 - CORTE
 - 4% PENDIENTE
 - INICIO DESPIECE
 - NIVEL DE PISO TERMINADO
 - NIVEL DE TERRENO NATURAL
 - NIVEL DE PISO TERMINADO
 - NIVEL DE TERRENO NATURAL
 - NIVEL BAJO DE LOSA
 - NIVEL DE CERRAMIENTO
 - NIVEL DE PRETIL
 - NIVEL DE ALTURA MÁXIMO



REVISIONES


REVISIÓN	FECHA

DIRECTOR DE OBRAS PÚBLICAS
MTRO. FRANCISCO JOSÉ ONTIVEROS BALCÁZAR
DIRECTOR DE LA UNIDAD DE PROYECTOS Y GESTIÓN DE RECURSOS
ARQ. JUAN CARLOS ARAUZ ABARCA

CONTENIDO
PLANO ARQUITECTONICO TRANSPORTE

ELABORÓ	OP	ARCHIVO	OPIPROYECTOS
FECHA	MARZO 2022	ESCALA	INDICADA



01 PLANO TRANSPORTE
ESC 1:100

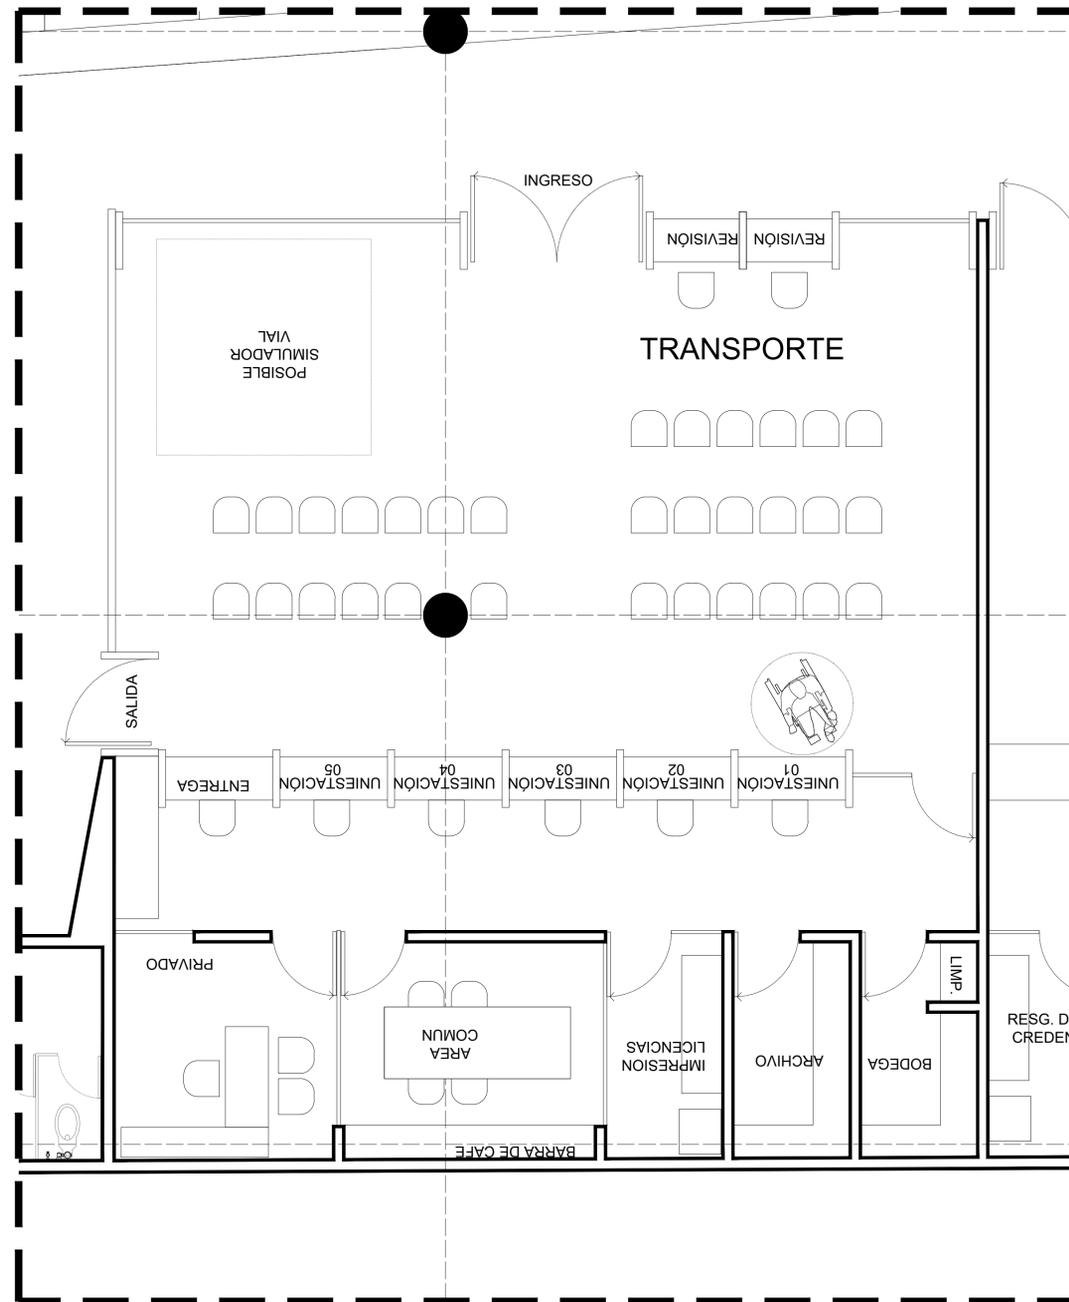

Handwritten signature and date: 11/3/20

PLAZA GUADALAJARA
PROYECTO DE REHABILITACION PLAZA GUADALAJARA

A1-04

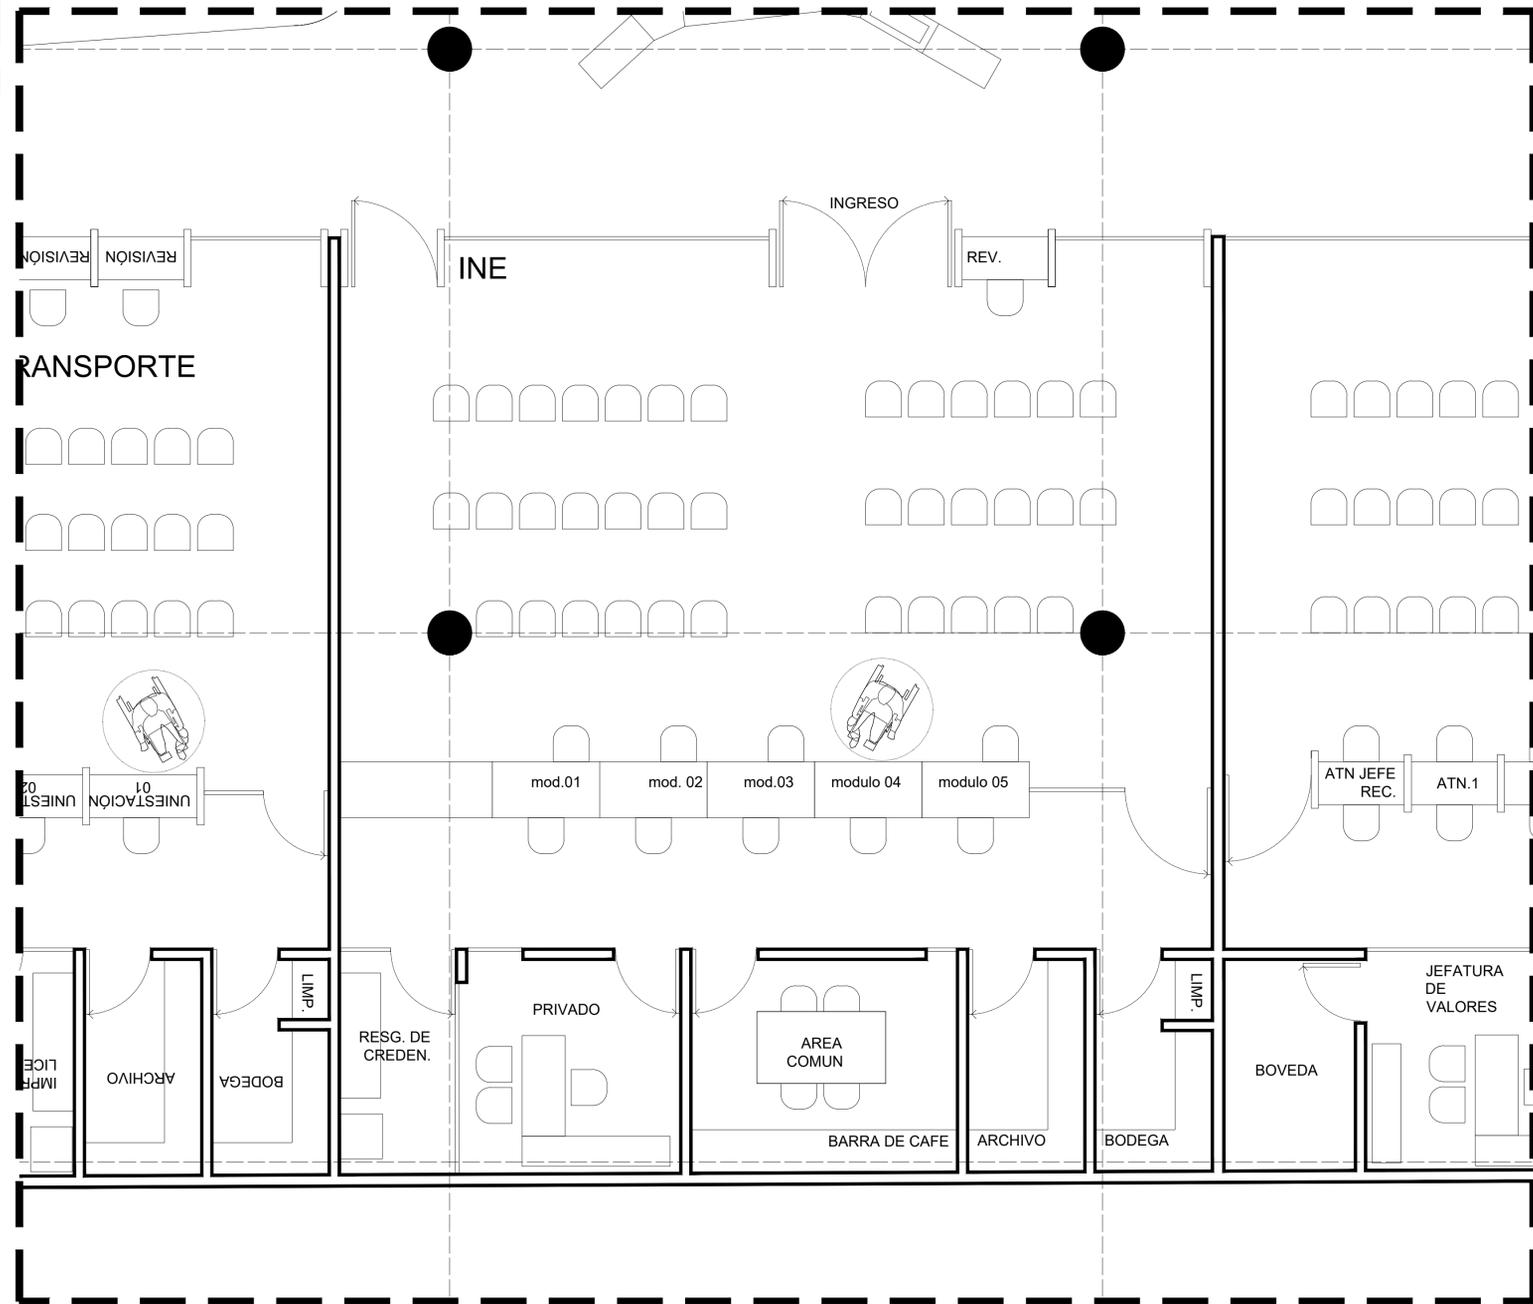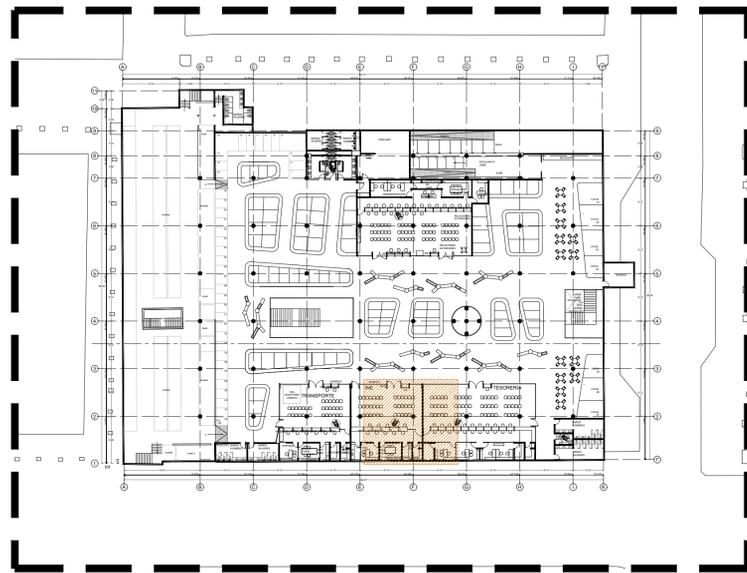

01 PLANO INE
ESC 1:100

UBICACIÓN

SIMBOLOGÍA / ESPECIFICACIONES

A EJES

B BAJA

S SUBE

ALB-100 ESPECIFICACIONES

CAMBIO ACABADO

CORTE

4% PENDIENTE

CAMBIO NIVEL

INICIO DESPIECE

NPT ± 00.00 NIVEL DE PISO TERMINADO

NTN ± 00.00 NIVEL DE TERRENO NATURAL

NPT ± 00.00 NIVEL DE PISO TERMINADO

NTN ± 00.00 NIVEL DE TERRENO NATURAL

NBL ± 00.00 NIVEL BAJO DE LOSA

NC ± 00.00 NIVEL DE CERRAMIENTO

NP ± 00.00 NIVEL DE PRETIL

NAM ± 00.00 NIVEL DE ALTURA MÁXIMO

REVISIONES

REVISIÓN	FECHA

DIRECTOR DE OBRAS PÚBLICAS
MTRO. FRANCISCO JOSÉ ONTIVEROS BALCÁZAR



DIRECTOR DE LA UNIDAD DE PROYECTOS Y GESTIÓN DE RECURSOS
ARQ. JUAN CARLOS ARAUZ ABARCA

CONTENIDO
PLANO ARQUITECTONICO INE

ELABORÓ	OP	ARCHIVO	OPIPROYECTOS
FECHA	MARZO 2022	ESCALA	INDICADA

PLAZA GUADALAJARA
PROYECTO DE REHABILITACION PLAZA GUADALAJARA

A1-03

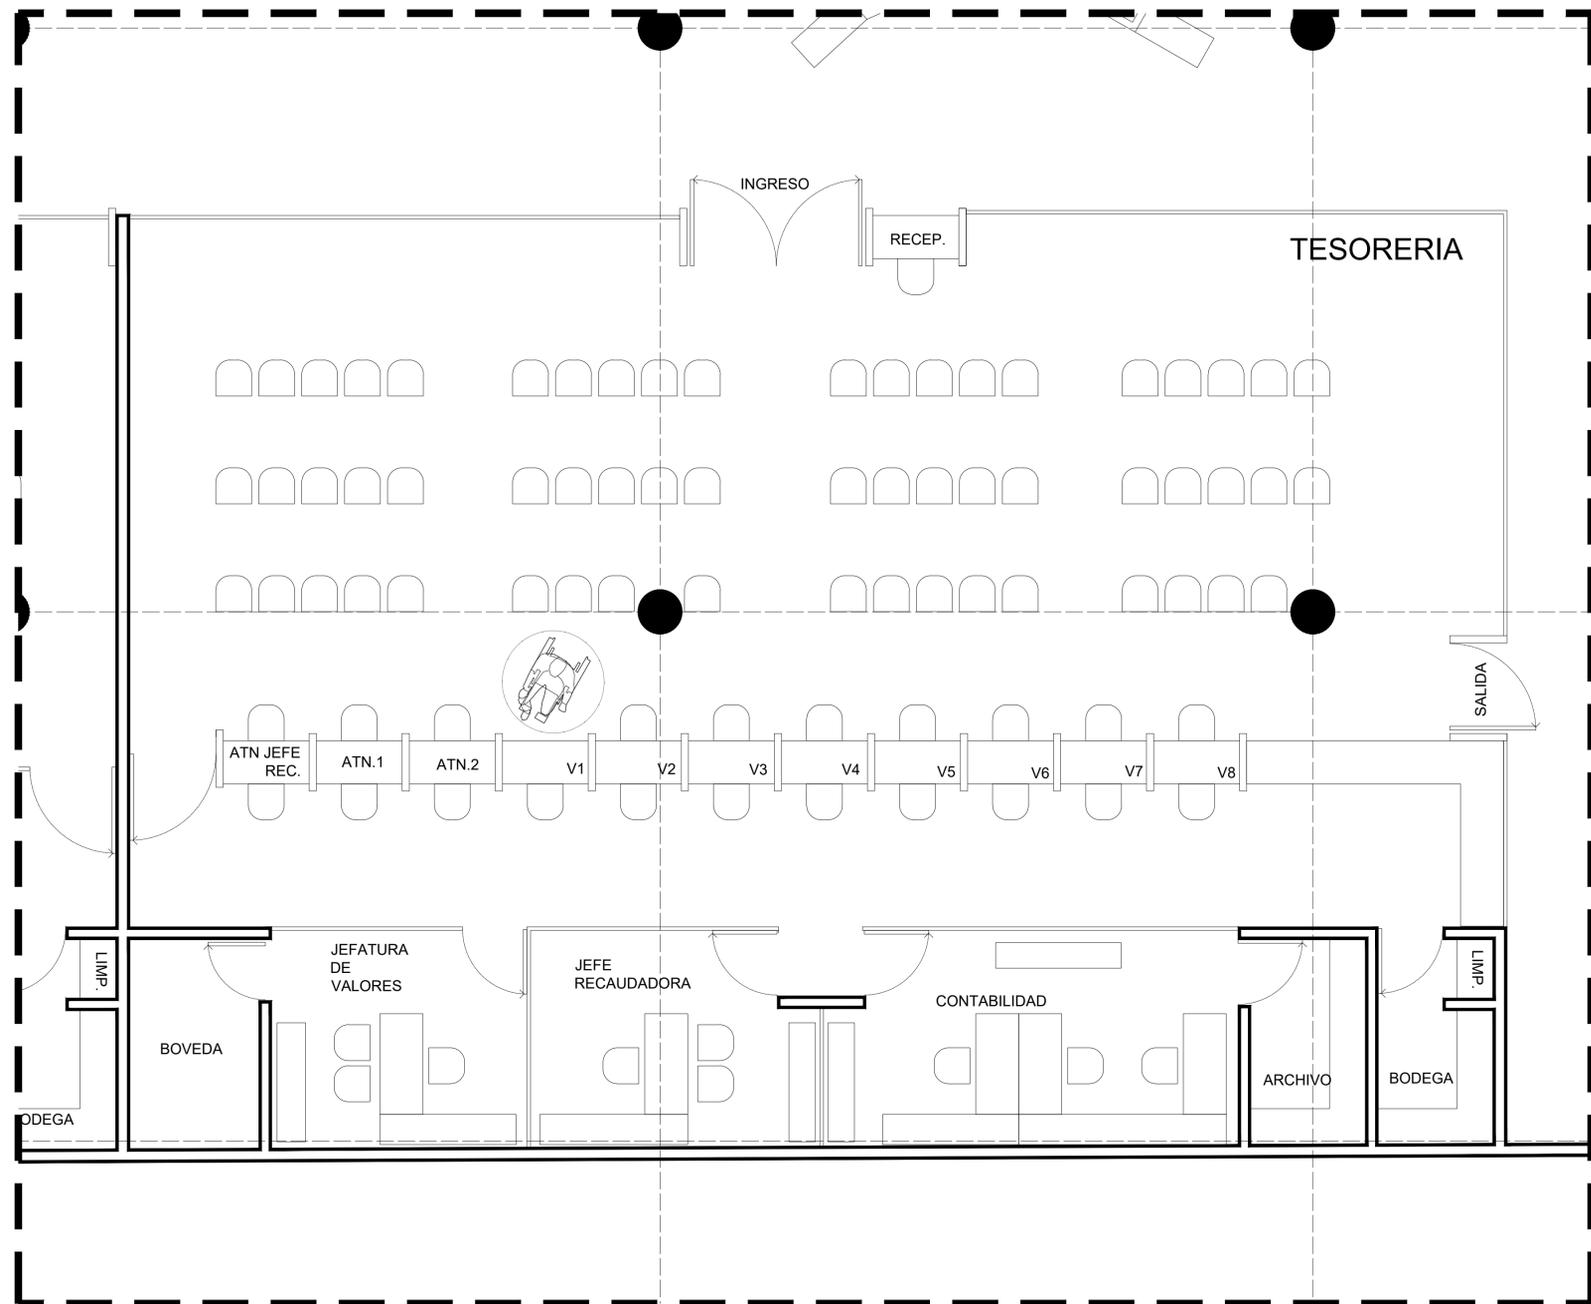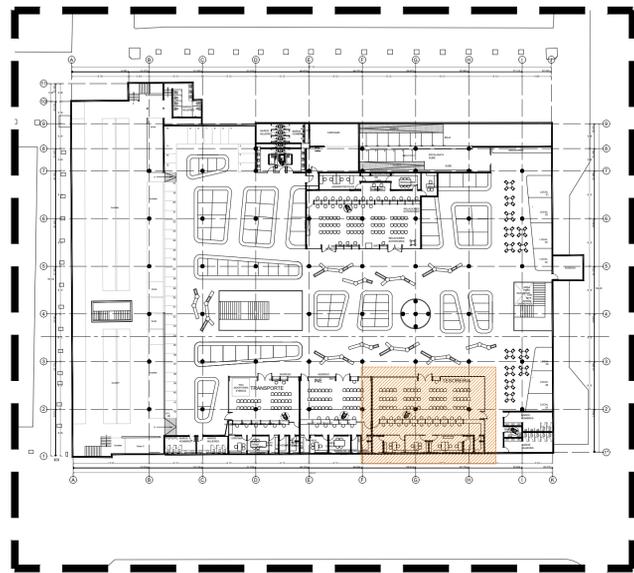

01 PLANO TESORERIA
ESC 1:100



UBICACIÓN

SIMBOLOGÍA / ESPECIFICACIONES

- A** EJES
- B** BAJA
- S** SUBE
- ALB-100** ESPECIFICACIONES
- CAMBIO ACABADO
- CORTE
- 4% PENDIENTE
- CAMBIO NIVEL
- INICIO DESPIECE
- NPT ± 00.00 NIVEL DE PISO TERMINADO
- NTN ± 00.00 NIVEL DE TERRENO NATURAL
- NPT ± 00.00 NIVEL DE PISO TERMINADO
- NTN ± 00.00 NIVEL DE TERRENO NATURAL
- NBL ± 00.00 NIVEL BAJO DE LOSA
- NC ± 00.00 NIVEL DE CERRAMIENTO
- NP ± 00.00 NIVEL DE PRETIL
- NAM ± 00.00 NIVEL DE ALTURA MÁXIMO

REVISIONES

REVISIÓN	FECHA

DIRECTOR DE OBRAS PÚBLICAS
MTR. FRANCISCO JOSÉ ONTIVEROS BALCÁZAR
DIRECTOR DE LA UNIDAD DE PROYECTOS Y GESTIÓN DE RECURSOS
ARQ. JUAN CARLOS ARAUZ ABARCA

CONTENIDO
PLANO ARQUITECTONICO TESORERIA

ELABORÓ OP ARCHIVO OPIPROYECTOS
FECHA MARZO 2022 ESCALA INDICADA

PLAZA GUADALAJARA
PROYECTO DE REHABILITACION PLAZA GUADALAJARA

A1-02

UBICACION

ESPECIFICACIONES

E.I.E.S. SECCIONES
 BAJA CAMBIO ACABADO CORTE 4% PENDIENTE
 SUBE CAMBIO NIVEL INICIO DESPERECE

NPT ± 00.00 NIVEL DE PISO TERMINADO
 NTN ± 00.00 NIVEL DE TERRENO NATURAL
 NPT ± 00.00 NIVEL DE PISO TERMINADO
 NTN ± 00.00 NIVEL DE TERRENO NATURAL
 NBL ± 00.00 NIVEL BAJO DE LOSA
 NC ± 00.00 NIVEL DE CERRAMIENTO
 NP ± 00.00 NIVEL DE PRETEL
 NAM ± 00.00 NIVEL DE ALTURA MÁXIMO

ARBOL EXISTENTE
 TAPA DE REGISTRO
 CABINA DE TELÉFONO PÚBLICO
 POSTES CFE
 POSTES TELMEX
 REGISTRO DE ALCANTARILLADO
 LUMINARIAS DE ALUMBRADO PÚBLICO

SIMBOLOGÍA ESPECIFICACIONES

- NOTAS**
- ACOTACIONES EN METROS.
 - NIVELES EN METROS.
 - ESTE PLANO DEBERÁ VERIFICARSE CON LOS CORRESPONDIENTES DE INSTALACIONES Y ESTRUCTURALES, CUALQUIER DISCREPANCIA ENTRE ELLOS DEBERÁ CONSULTARSE CON LA DIRECCIÓN DE OBRAS.
 - EL CONTRATISTA DEBERÁ RECTIFICAR EN EL LUGAR DE LAS DIMENSIONES Y NIVELES INDICADOS EN ESTE PLANO, DEBIENDO INDICAR LA DIRECCIÓN DE OBRAS CUALQUIER DIFERENCIA QUE HUBIERE, ASÍ COMO LA INTERPRETACIÓN QUE DE EL PROPIO CONTRATISTA A ESTE DIBUJO.
 - ESTE PLANO SUSTITUYE AL ANTERIOR.

REVISIONES	
REVISIÓN	FECHA
00	-
-	-
-	-
-	-

DIRECTOR DE OBRAS PÚBLICAS
MTRO. FRANCISCO JOSÉ ONTIVEROS BALCAZAR
 DIRECTOR DE LA UNIDAD DE PROYECTOS Y GESTIÓN DE RECURSOS
 ARQ. JUAN CARLOS ARAUZ ABARCA


CONTENIDO

PLANTA DE CONJUNTO	
ELABORO	OP/PROYECTOS
FECHA	ESCALA
FEBRERO 2022	1:150

PLAZA GUADALAJARA

OP/PROYECTOS

A1-01

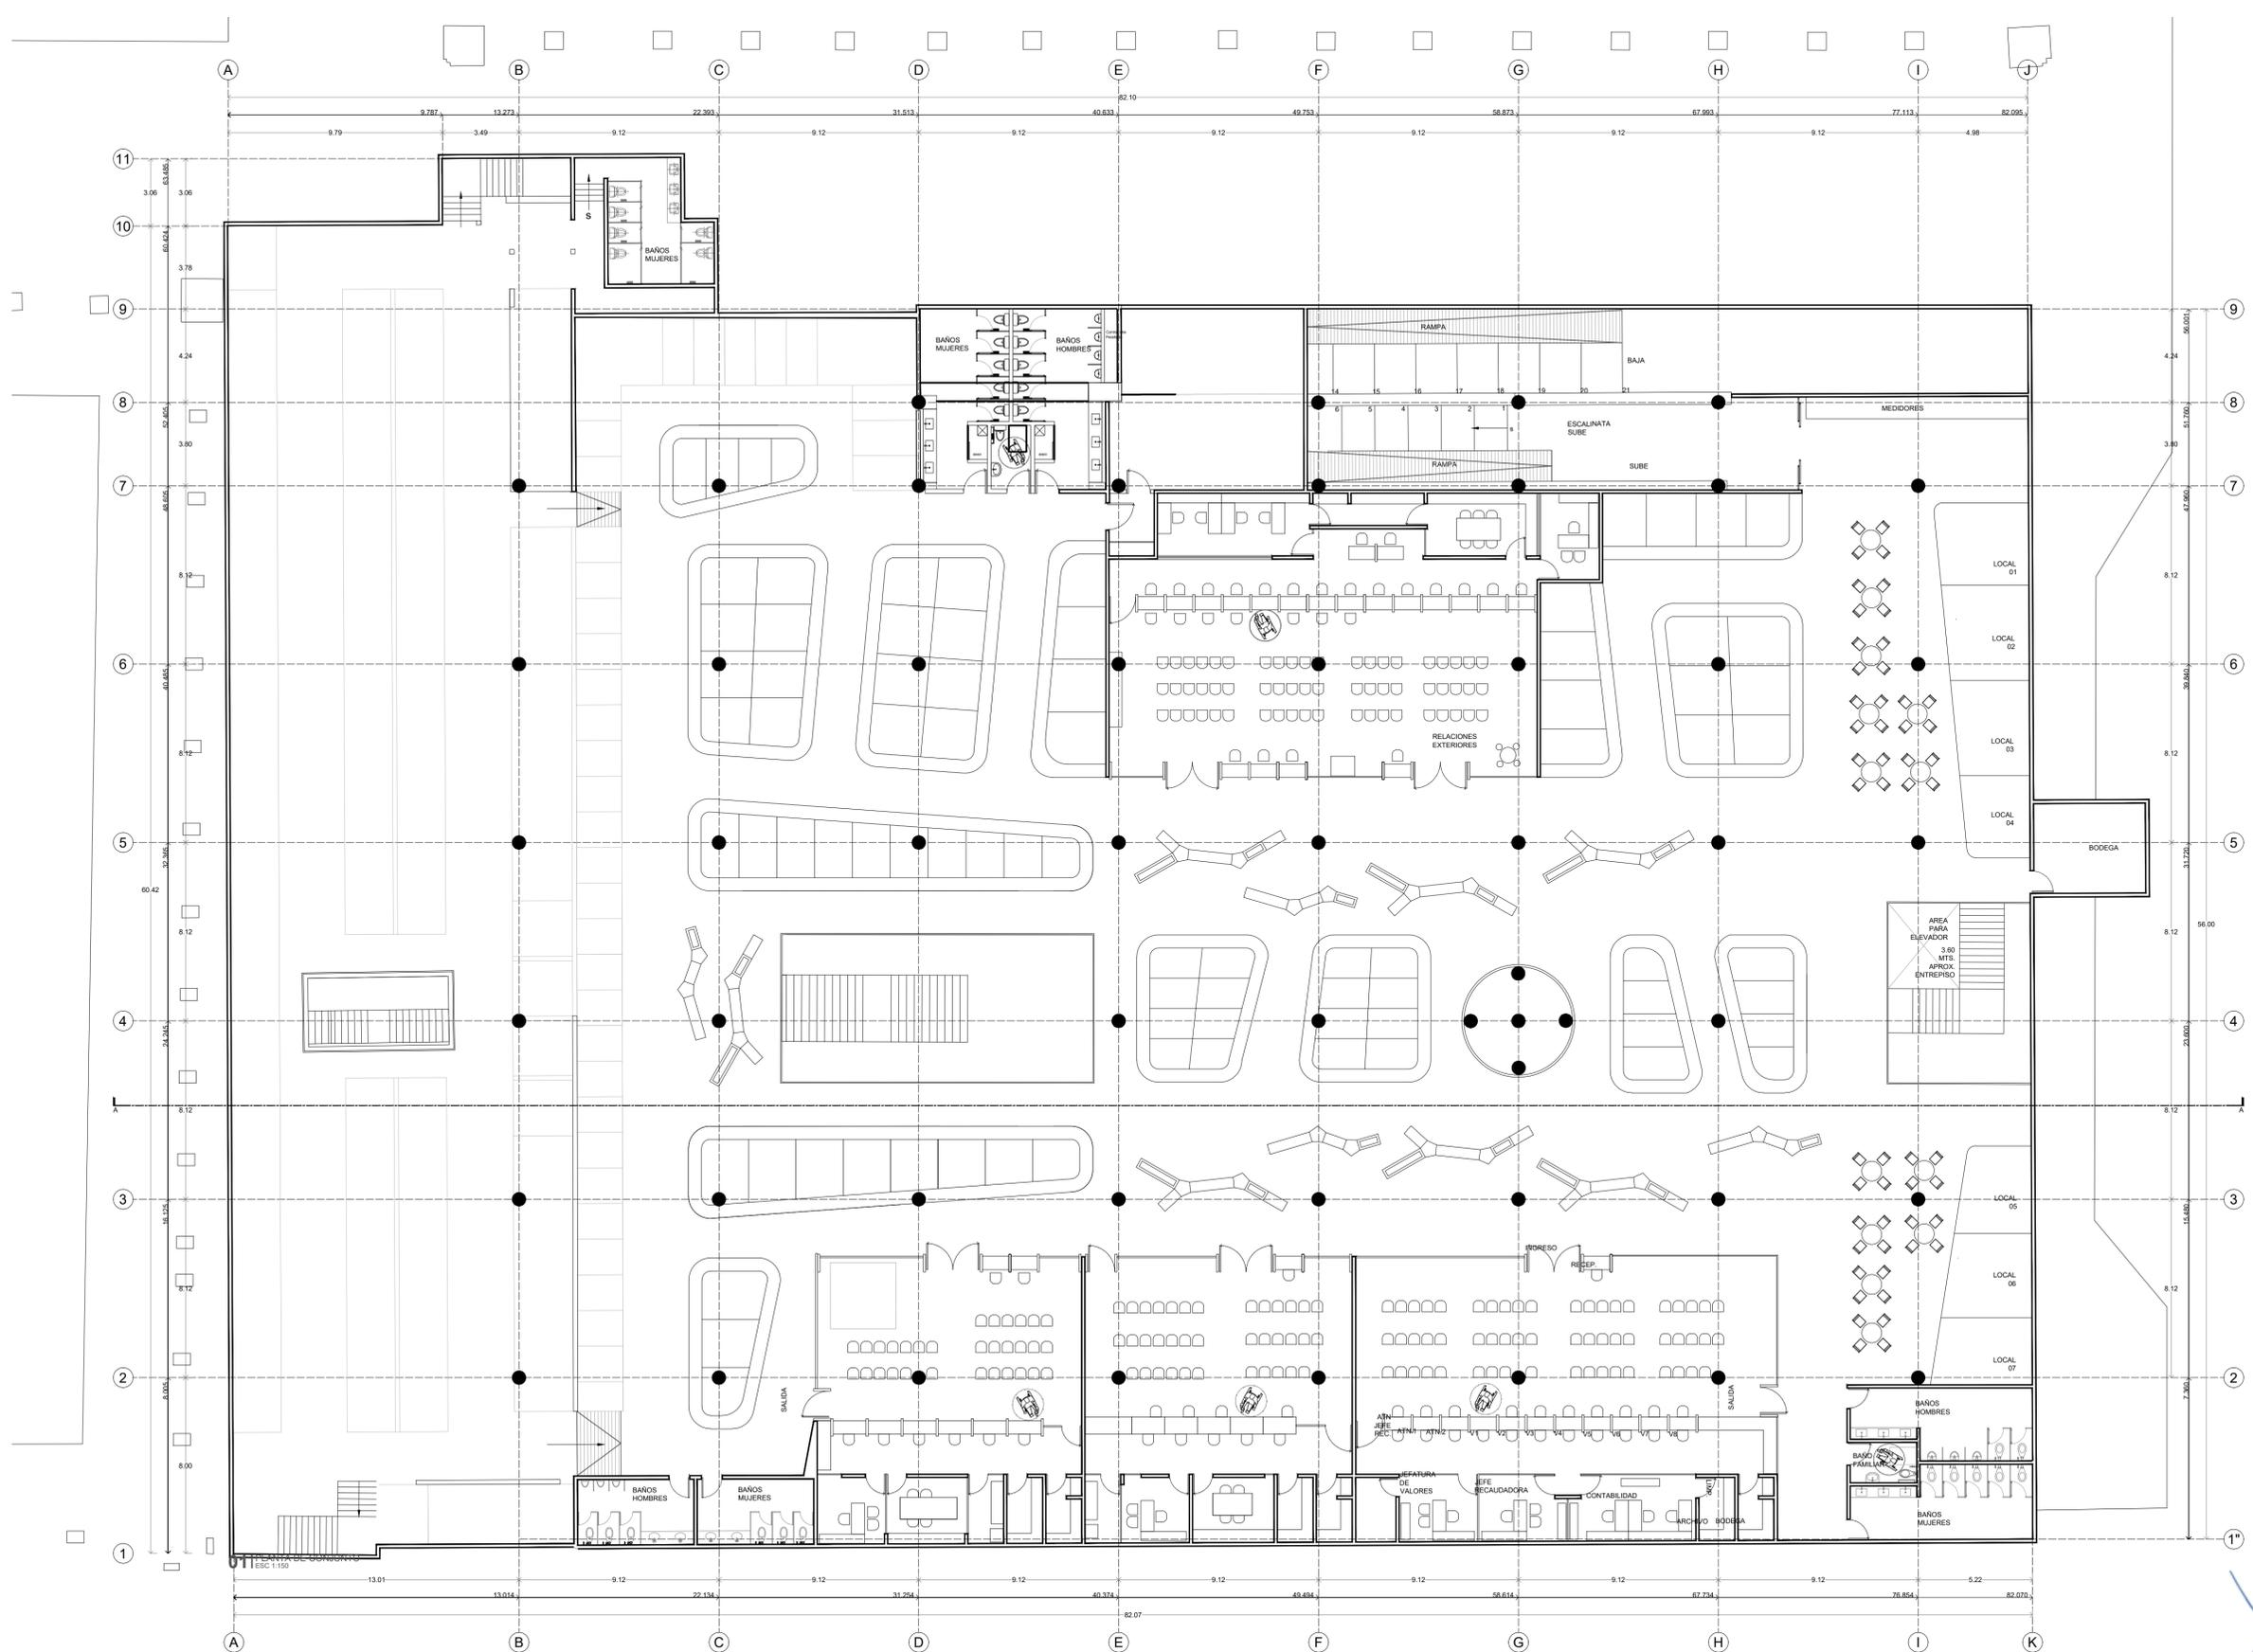

Handwritten signature and date: 2/10/22