

Infraestructura y Obras Públicas
DIRECCIÓN GENERAL DE PROYECTOS DE INGENIERÍA



PROYECTO: REHABILITACIÓN ESCUELA SECUNDARIA BENEMERITO DE LAS AMERICAS, ZAPOPAN






PROYECTISTA: [Signature]

PLANO DE ALCANCES

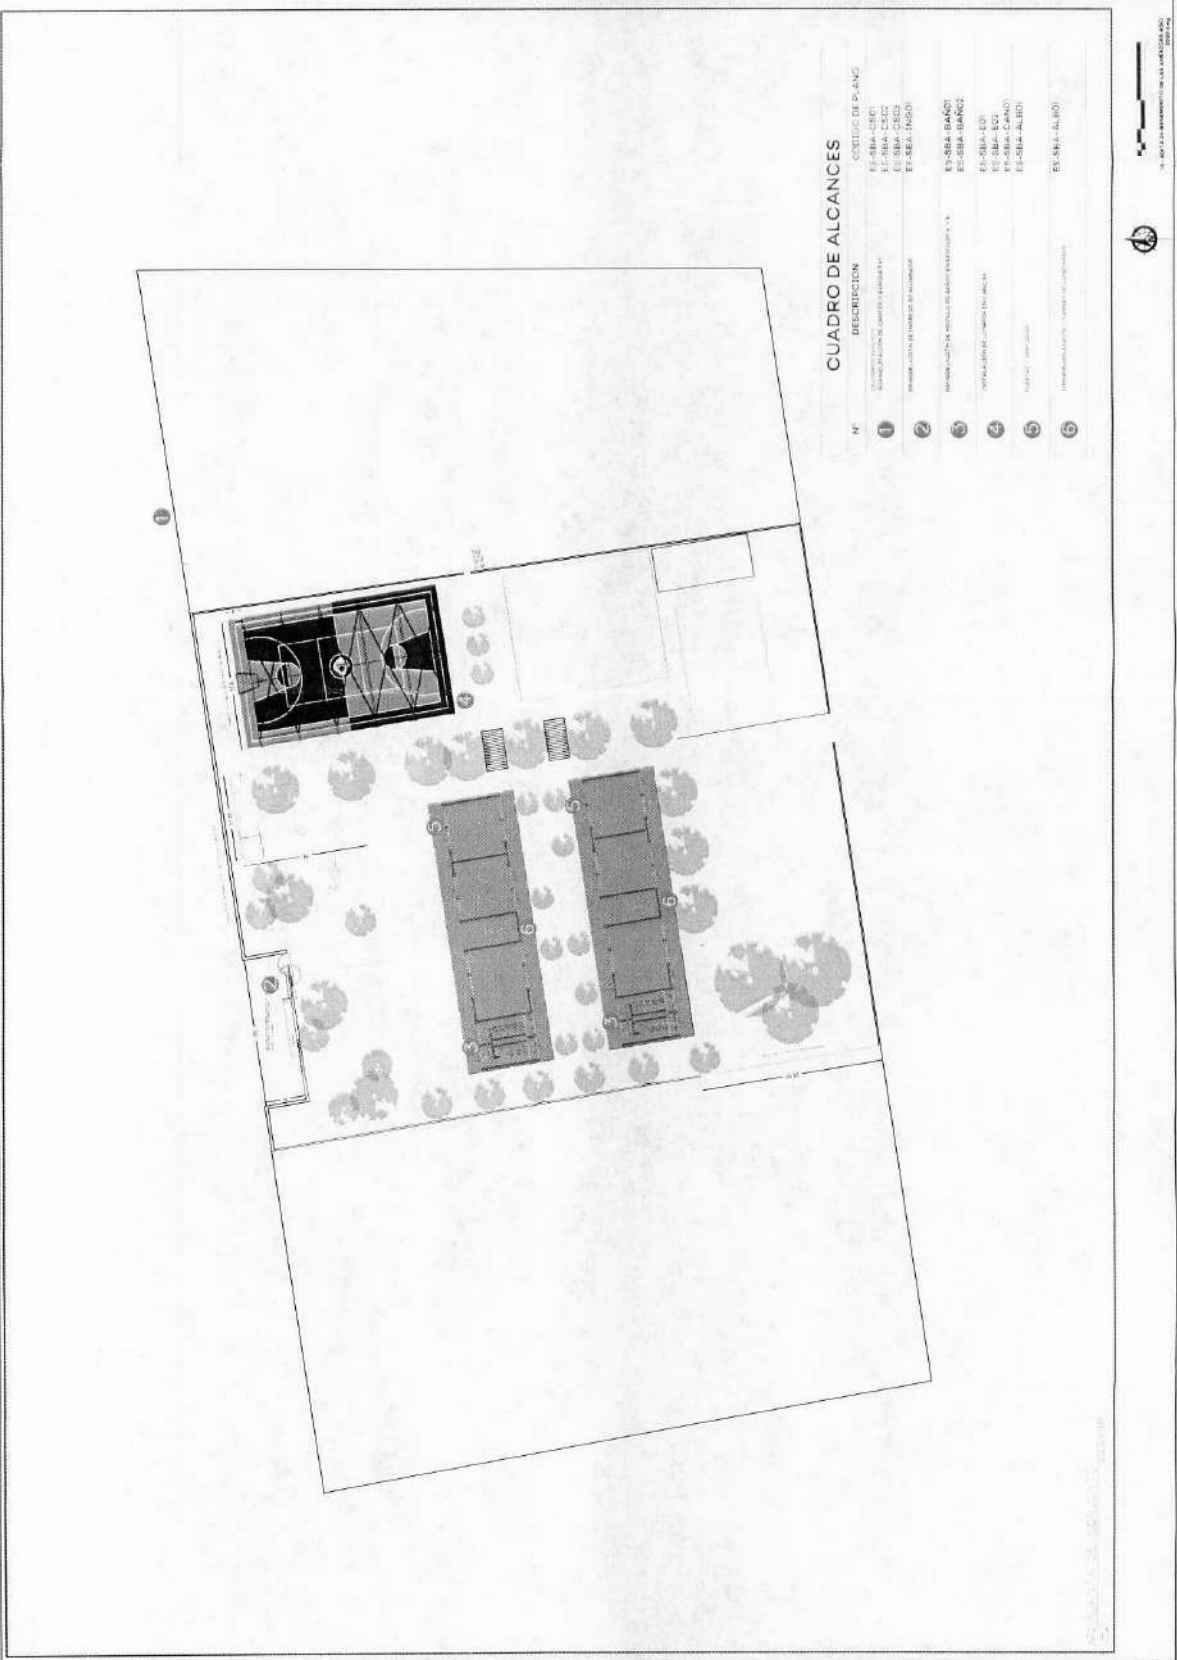


CUADRO DE ALCANCES

N°	DESCRIPCIÓN	CÓDIGO DE PLANO



INFORMACIÓN TÉCNICA
 DE INGENIERÍA Y OBRAS PÚBLICAS
Infraestructura y Obra Pública
DIRECCIÓN GENERAL DE PROYECTOS DE INGENIERÍA


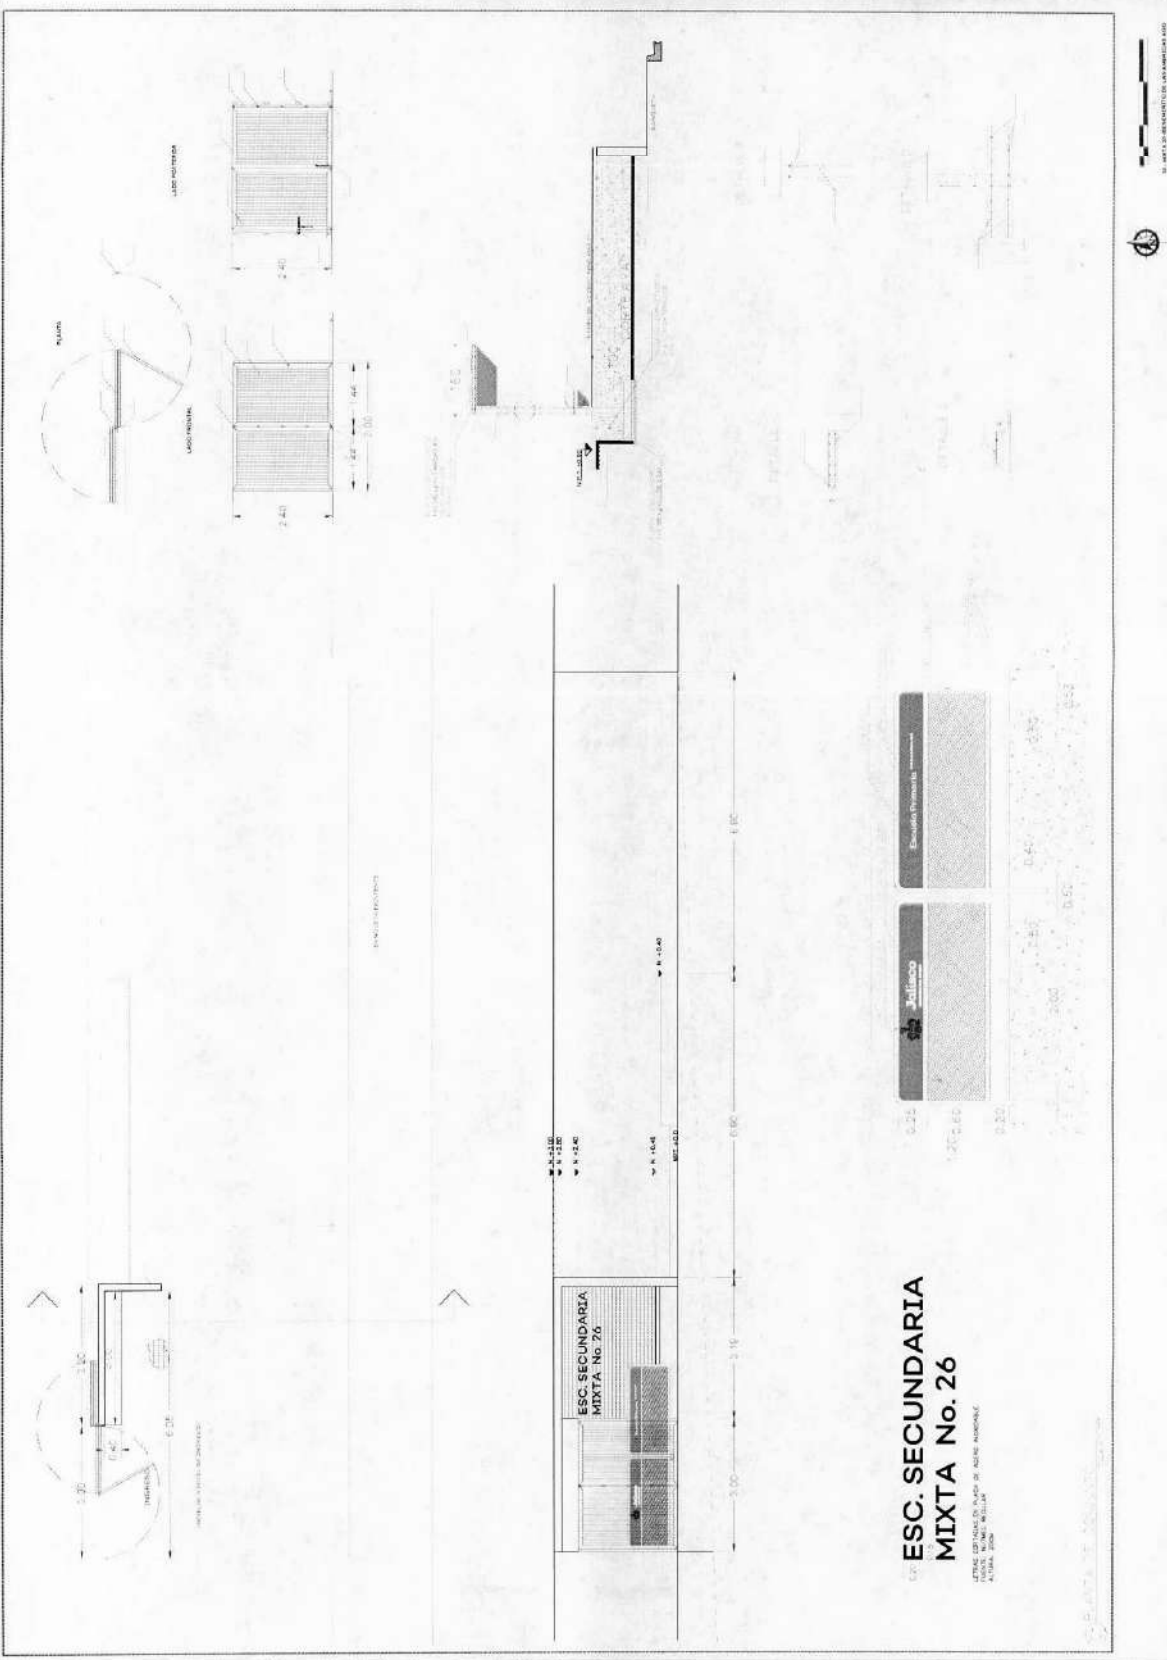

ESC. SECUNDARIA MIXTA No. 26


REHABILITACIÓN ESCUELA SECUNDARIA BENEFICIO DE LAS AMÉRICAS, ZAPOPAN



Jalisco
GOBIERNO DEL ESTADO



Infraestructura
y Obra Pública
DIRECCIÓN GENERAL DE
PROYECTOS DE INGENIERÍA

PROYECTANTE

[Signature]

PROYECTO
REHABILITACIÓN DE ESCUELA SECUNDARIA


























REHABILITACIÓN ESCUELA SECUNDARIA EN CEMENTERO DE LAS AMERICAS, ZAPOCAN

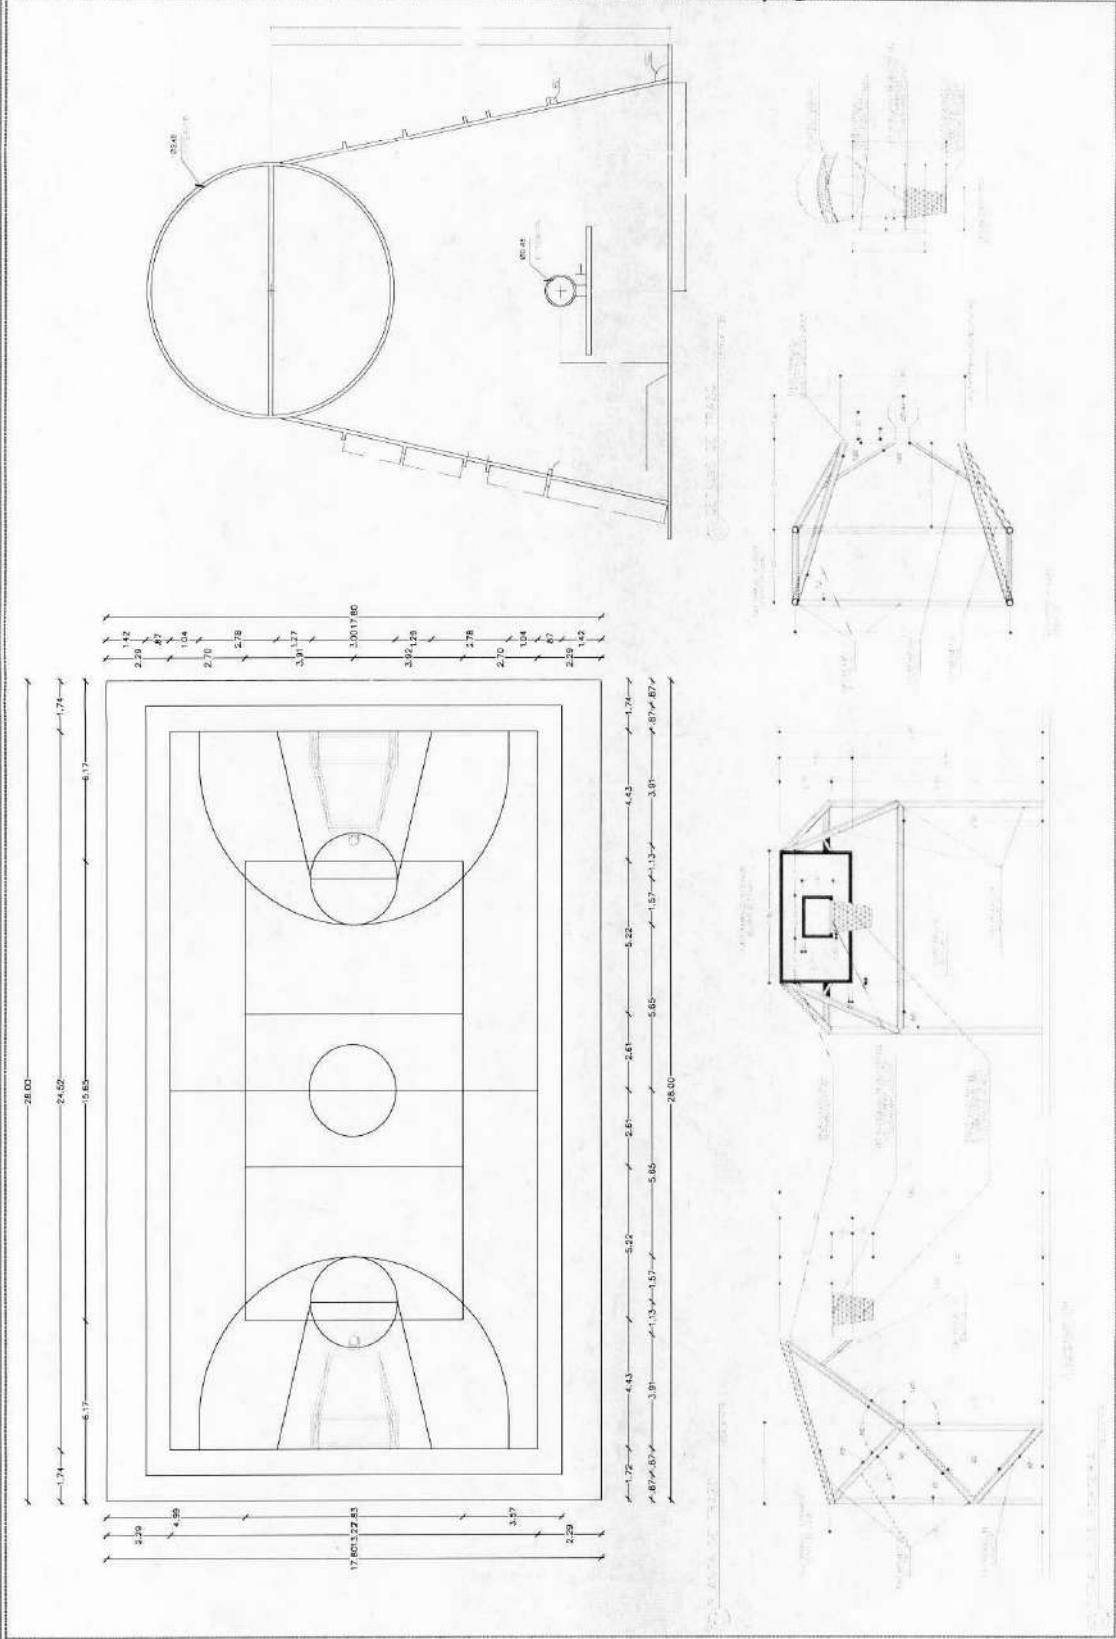

1:1000

SECRETARÍA DE EDUCACIÓN DEL GOBIERNO DEL ESTADO DE JALISCO

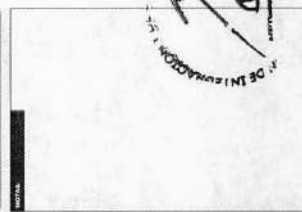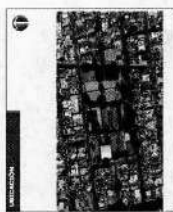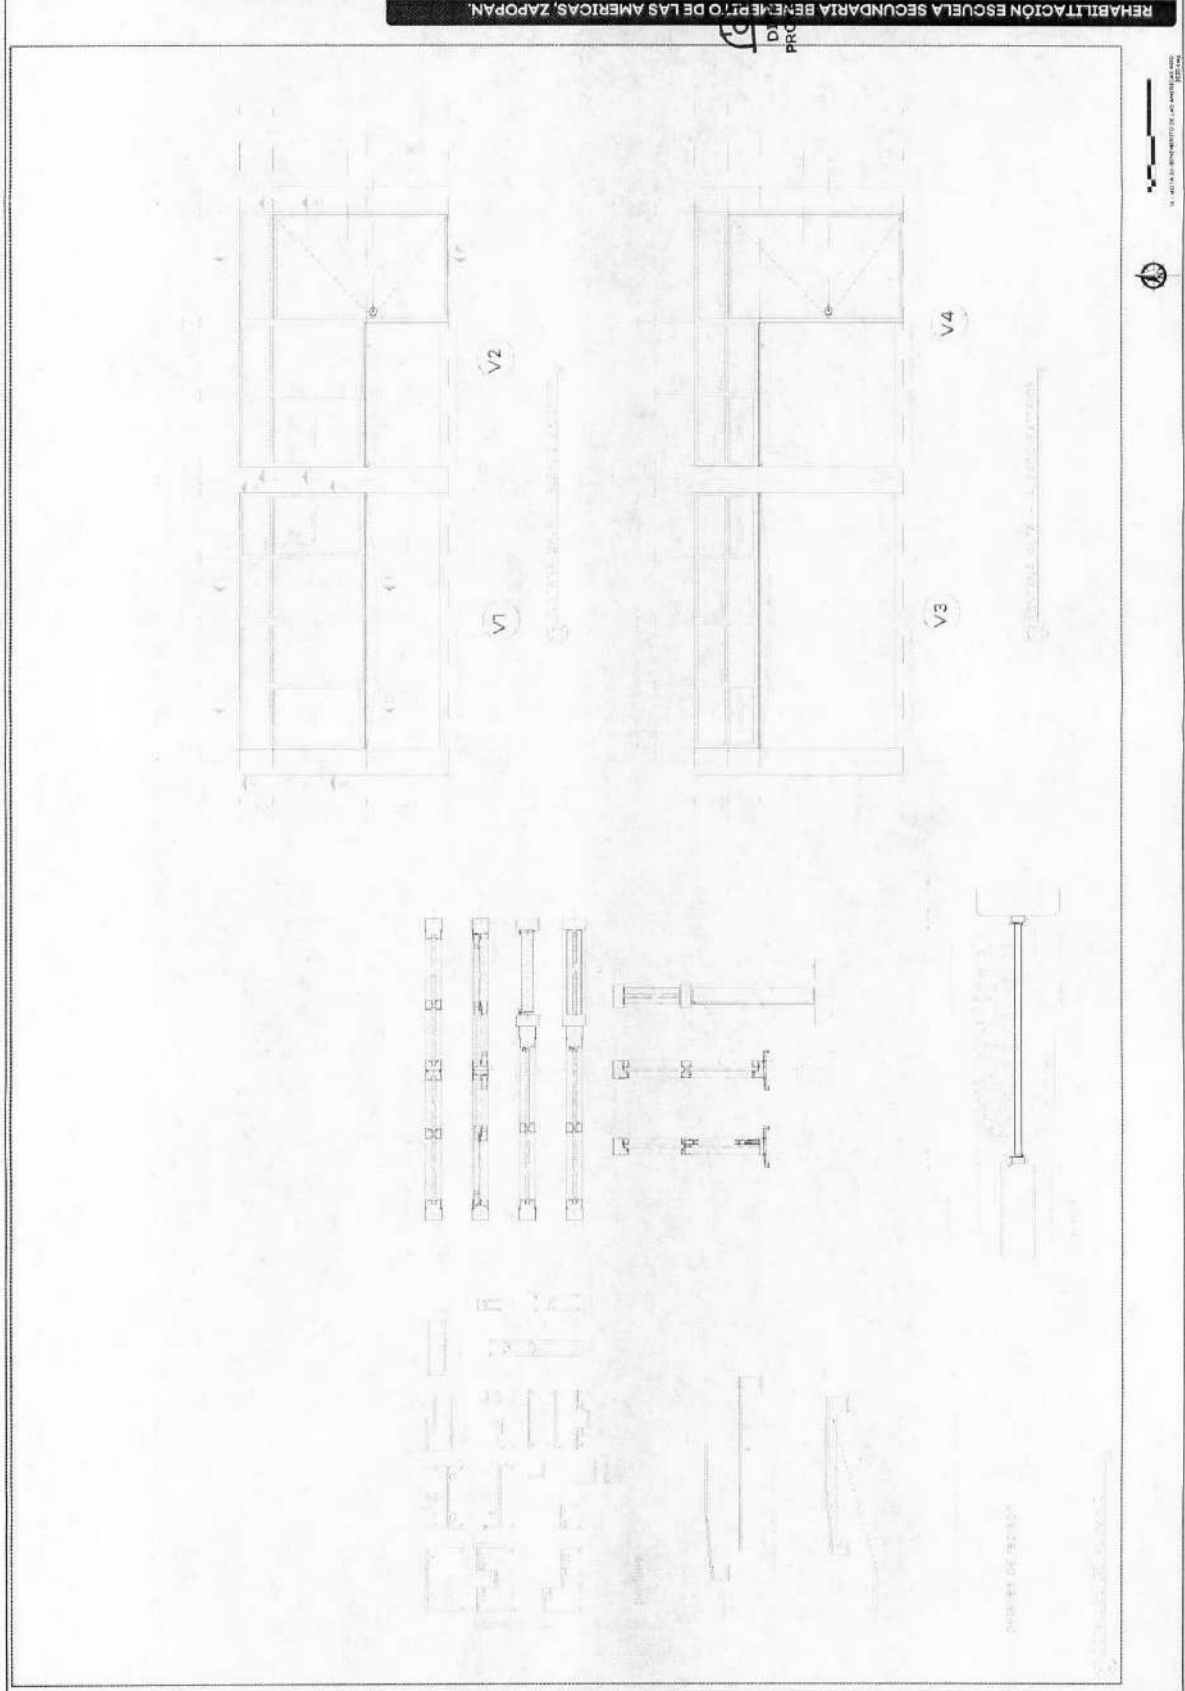

Infraestructura y Obra Pública
DIRECCIÓN GENERAL DE PROYECTOS DE INGENIERÍA

PROYECTO
[Signature]

PROYECTO
CONSTRUCCIÓN DE LA ESCUELA SECUNDARIA BENEFICENTE DE LAS AMERICAS, ZAPOCAN, JALISCO

PROYECTO
REHABILITACION DE ESCUELA SECUNDARIA BENEFICENTE DE LAS AMERICAS, ZAPOCAN, JALISCO








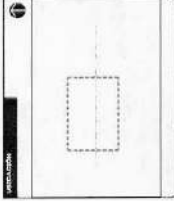






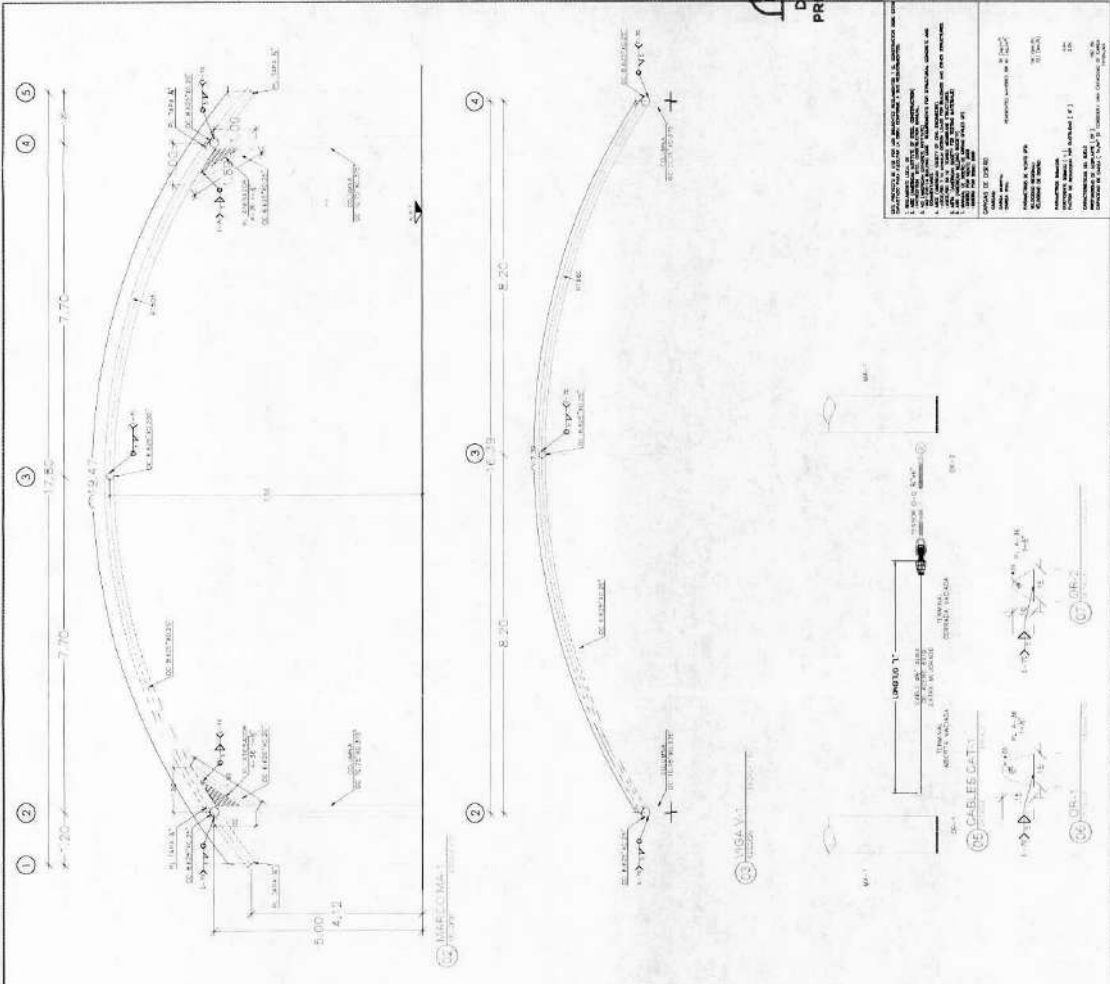


PLANTA ESTRUCTURAL DE CUBIERTA




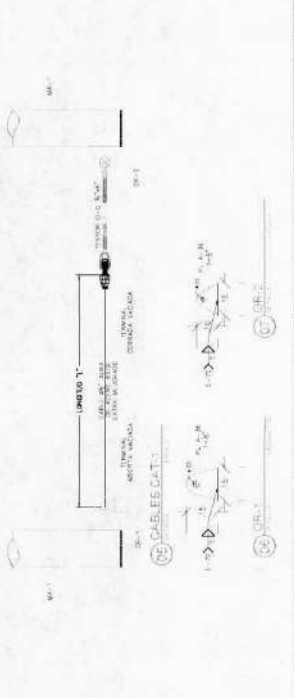




