



NOTAS:

AUTORIZACIÓN:
Mtro. David Miguel Zamora Bueno
 Secretario de Infraestructura y Obra Pública
Ing. Salvador Hernández Jiménez
 Director General de Proyectos de Ingeniería


DATOS GENERALES
 Localización: Calle Gigantes Eje
 Municipio: Guadalajara

PROYECTO:
 Rehabilitación de escuela primaria Ramón Corona
 CCT 14EP0377K, en el Municipio de Guadalajara,
 Jalisco, Recrea.

CONTENIDO:
 DETALLES DE MODULO DE BAÑOS

ESCALA: Indicada
 FECHA: Junio 2020
 CLAVE DE PLANO: DET-02

S I O P - E - E C C R - O B - L P - 2 4 7 - 2 0 2 0 A

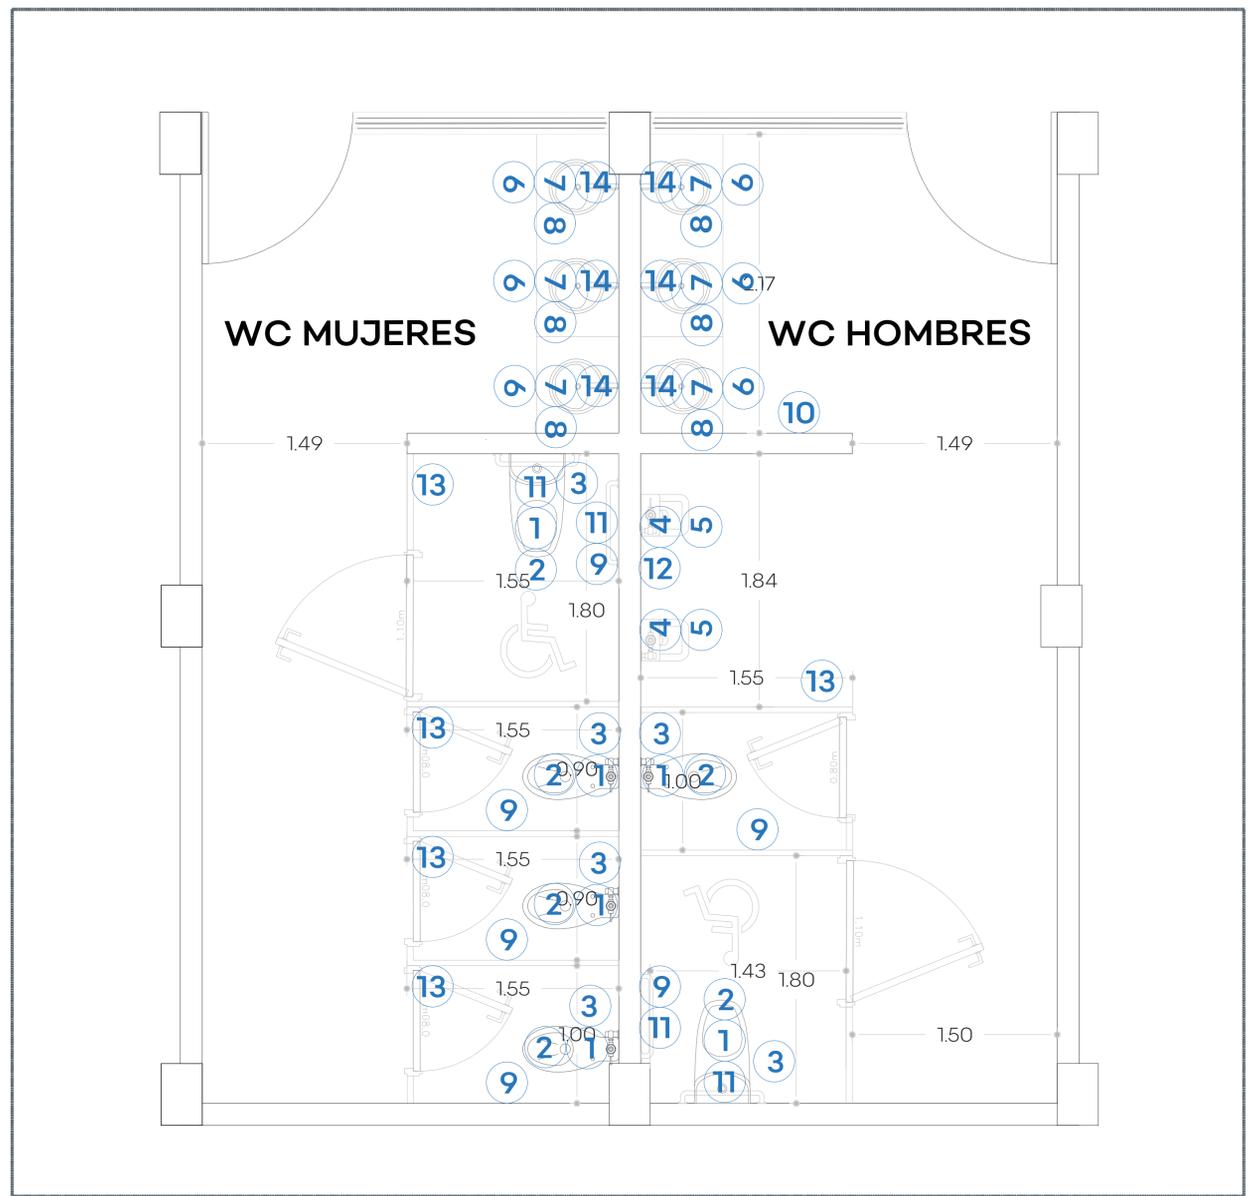


01 PLANTA ARQUITECTÓNICA - BAÑOS S/E

MOBILIARIO Y ACCESORIOS		
Nº	DESCRIPCIÓN	CANT.
1	Inodoro con tanque bajo, Modelo Convinent Cadet de labios alargados, Marca American Standar o equivalente de la marca Vitromex	6
2	Mingitorio American Standard Niagara II o equivalente en calidad • Cerámica porcelanizada de alto brillo • Descarga de tan solo 5 litros • Llave temporizadora Mingitorio Boton Fantanery S3001	2
3	Lavabo Ovalyn American Standard o equivalente en calidad • Lavabo bajo cubierta .020 • Código lavabo chico: 01124 • Código lavabo grande: 01123	6
4	Llave temporizadora a muro larga código 25.2518.21 línea Urreo o equivalente en calidad • Materiales de fabricación: latón • Terminado: plomo	6
5	Jabonera, dosificador de Jabón Ac54000 Rellenable Satinado marca Jofel o equivalente de la marca Kimberly Clark.	4
6	Papelera, despachador de Papel Higiénico PH52001 Blanco, marca Jofel o equivalente de la marca Kimberly Clark.	6

MOBILIARIO		
Nº	DESCRIPCIÓN	CANT.
7	Porta toallas , dispensador de Toallas Jofel PT61010 Alterra de Palanca Transparente/gris, marca Jofel o equivalente de la marca Kimberly Clark.	4
8	Barra Recta de 36" (91cm) Código 7311-0, incluye: accesorios de fijación	2
9	Gancho para Muletas Código 7705-2, incluye: accesorios de fijación	3
10	MAMPARAS Mampara Modelo Estándar 4200 SANILOCK® o equivalente en calidad, base de solido fenolico y herrajes de acero inoxidable. Color blanco antiguo	11.864
11	Espejo rectangular de 0.60 x 0.90 mts, montado en bastidor de aluminio, marco de aluminio anodizado natural.	4
12	Puerta de Herrería abatible de una hoja, fabricada con bastidores de PTR 2', con rejilla de celosía tipo 'Z' en la parte superior y forrado con lamina lisa Cal. 14 con pintura esmalte, color gris martillo. Marco de PTR 2' x 1" ahogado en muro y/o piso, con ángulo de 1" para tope de puerta.	2


02 MOBILIARIO Y ACCESORIOS - BAÑOS S/E

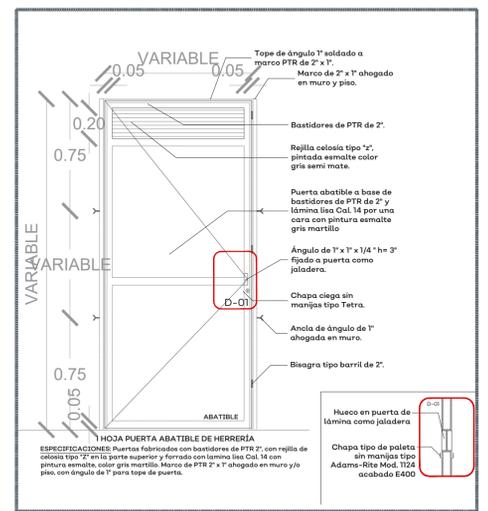


03 PUERTA DE HERRERÍA S/E

Marca: Interceramic
 Modelo: Niza
 Formato: 33X33cm
 Color: Ivory
 Acabado: Mate
 Junta del mismo color del cerámico.


04 PISOS Y AZULEJOS S/E

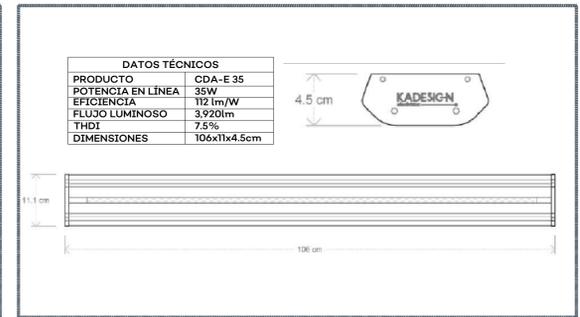



05 LUMINARIA - BAÑOS S/E

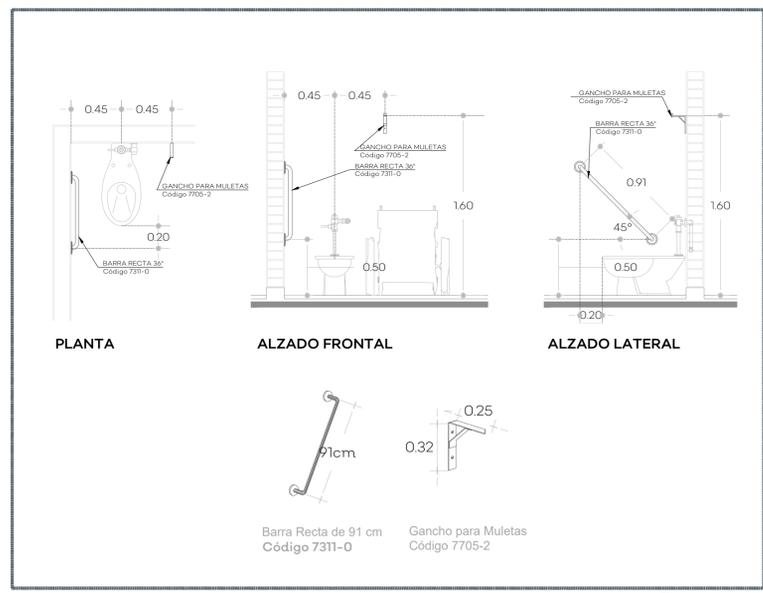

05 DETALLES DE BARRAS EN BAÑOS S/E

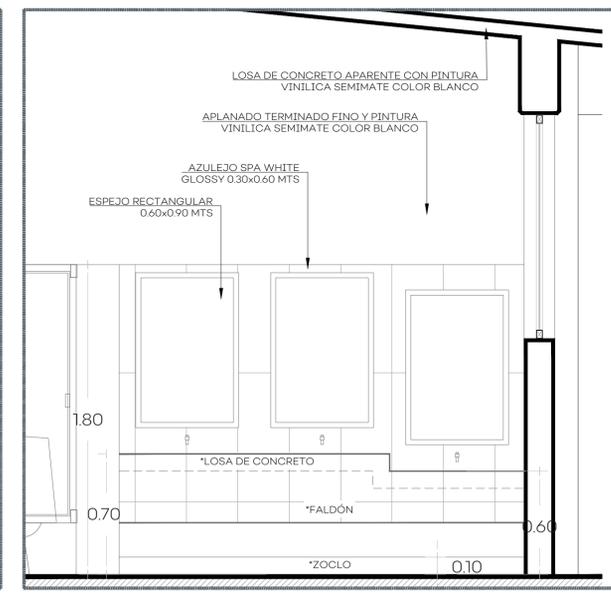


06 DETALLE ALTURA LAVAMANOS ESC 1/20

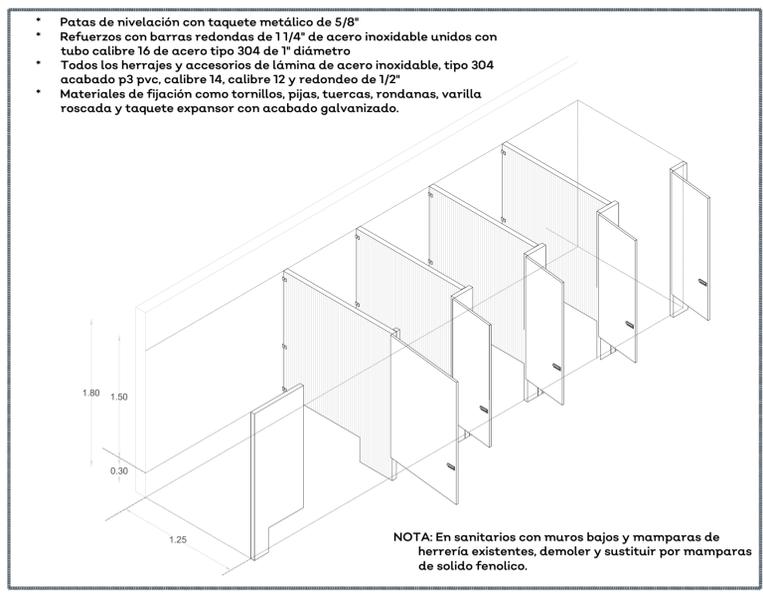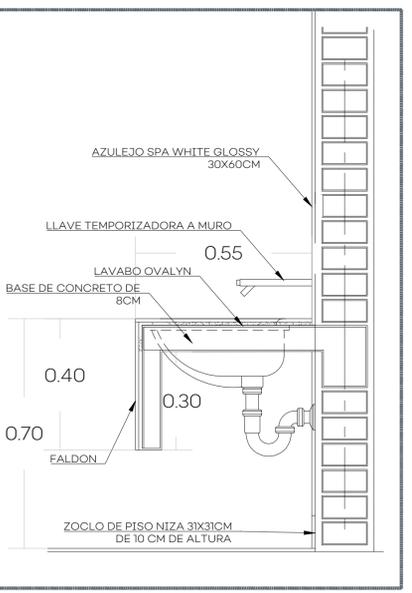


07 ISOMETRICO DE MAMPARAS S/E

- Patas de nivelación con taquete metálico de 5/8"
- Refuerzos con barras redondas de 1 1/4" de acero inoxidable unidos con tubo calibre 16 de acero tipo 304 de 1" diámetro
- Todos los herrajes y accesorios de lámina de acero inoxidable, tipo 304 acabado p3 pvc, calibre 14, calibre 12 y redondeo de 1/2"
- Materiales de fijación como tornillos, pijas, tuercas, rondanas, varilla roscada y taquete expansor con acabado galvanizado.


NOTA: En sanitarios con muros bajos y mamparas de herrería existentes, demoler y sustituir por mamparas de solido fenolico.

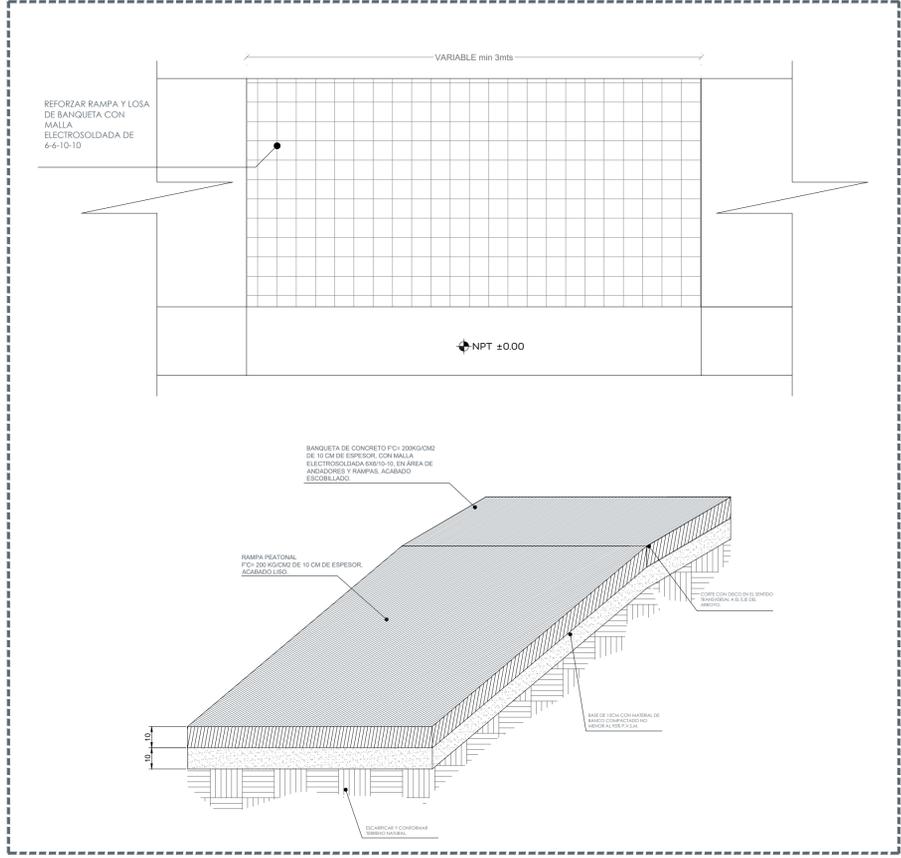


01 DETALLES DE RAMPAS S/E

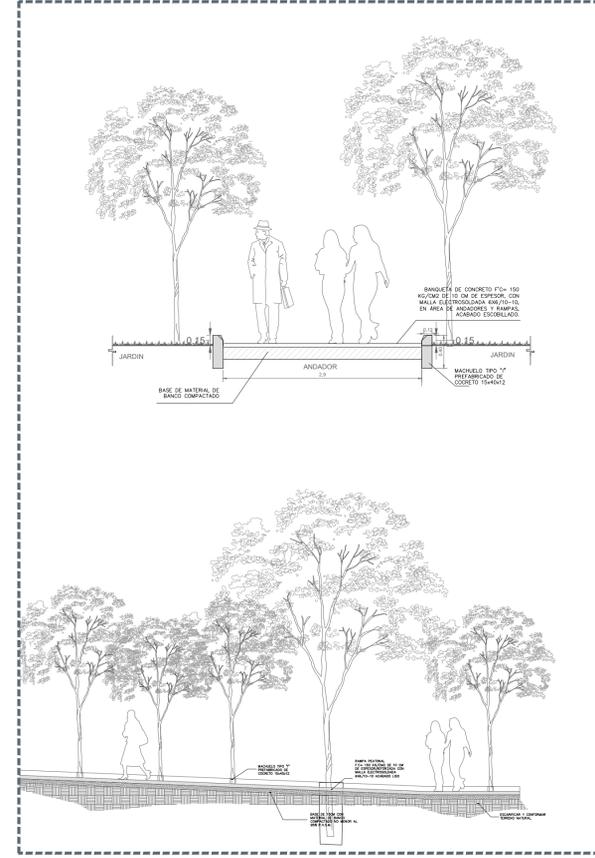

02 DETALLES DE ANDADORES S/E

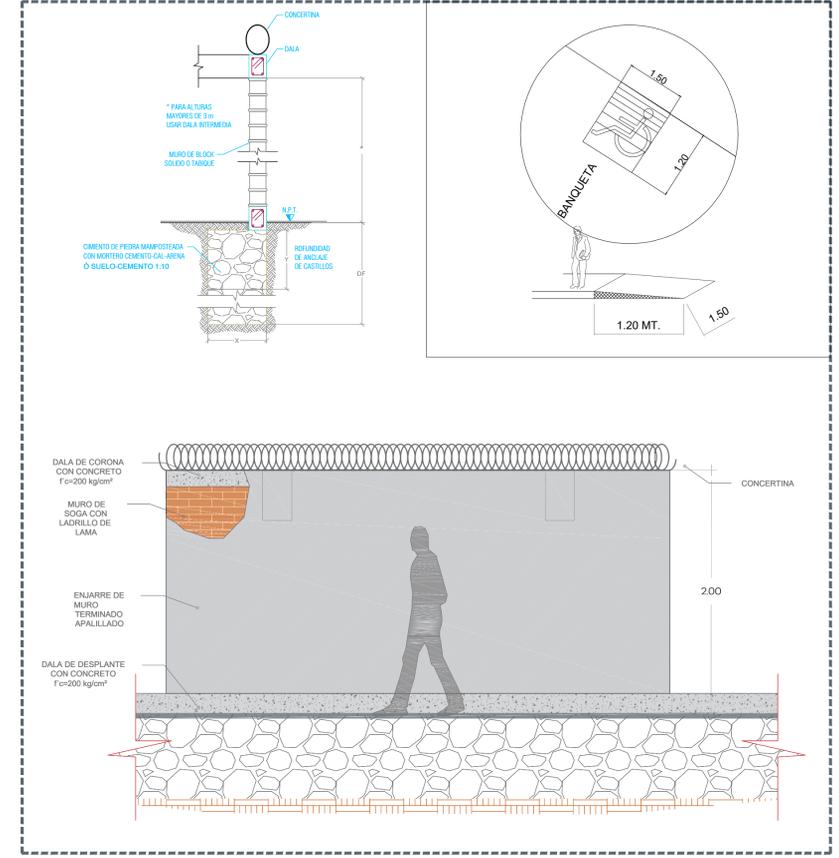

03 MURO PERIMETRAL CONCRETINA Y MALLA CICLON S/E

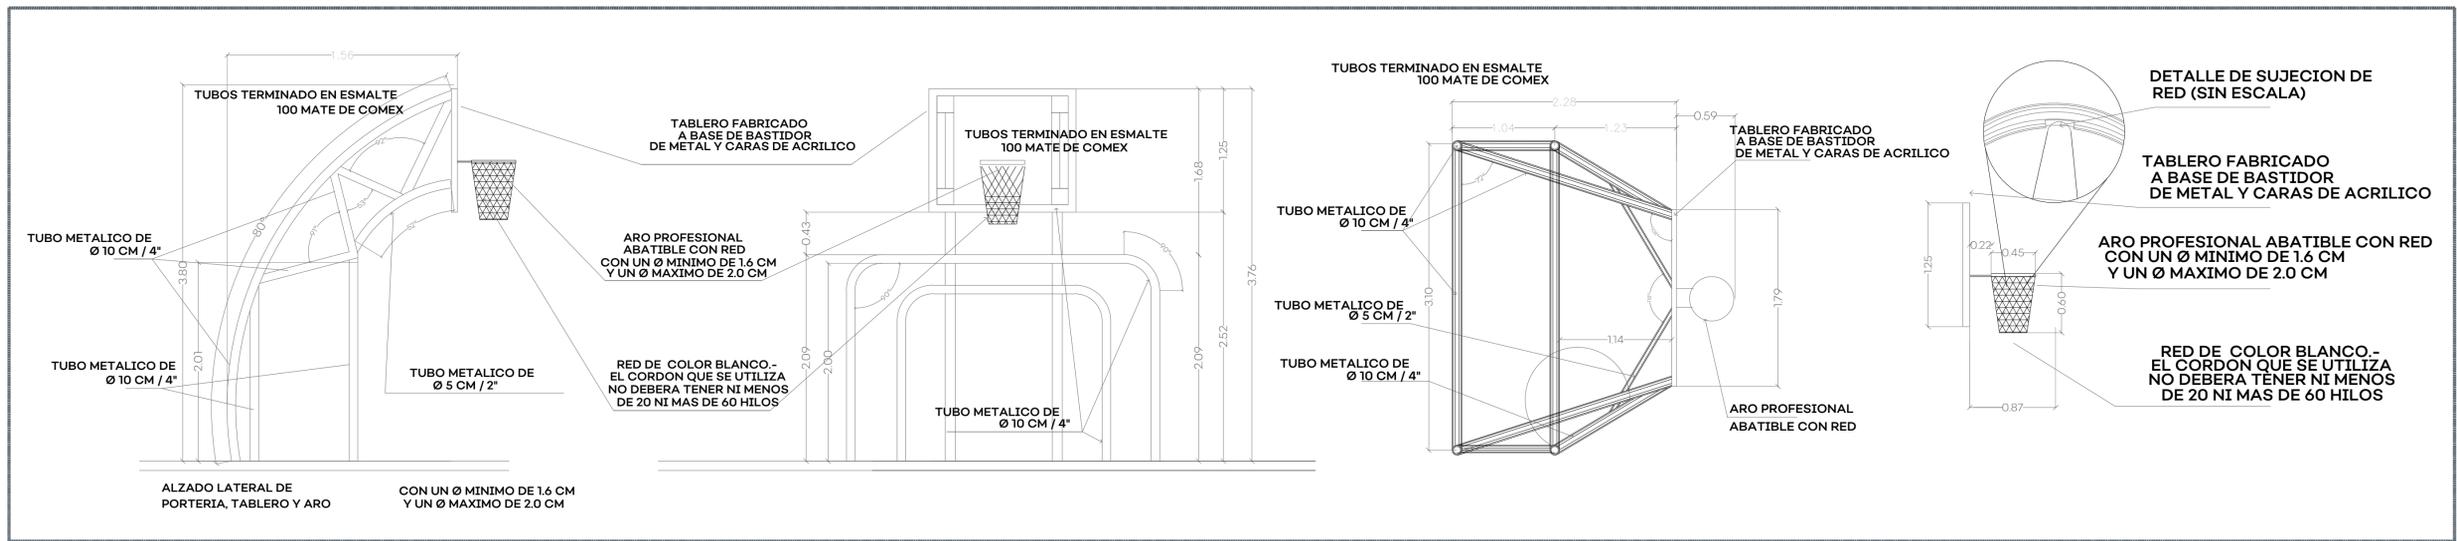

04 MOBILIARIO USOS MULTIPLES PARA PATIO S/E

NOTAS:

AUTORIZACIÓN:

Mtro. David Miguel Zamora Bueno
Secretario de Infraestructura y Obra Pública

Ing. Salvador Hernández Jiménez
Director General de Proyectos de Ingeniería

DATOS GENERALES

Localización: Calle Gigantes Eje
Municipio: Guadalajara

PROYECTO:

Rehabilitación de escuela primaria Ramón Corona CCT 14EP0377K, en el Municipio de Guadalajara, Jalisco, Recrea.

CONTENIDO:


DETALLES DE MOBILIARIO, ANDADORES, Y MURO PERIMETRAL

ESCALA: Indicada


FECHA: Junio 2020

CLAVE DE PLANO: DET-02


S I O P - E - E C C R - O B - L P - 2 4 7 - 2 0 2 0 A

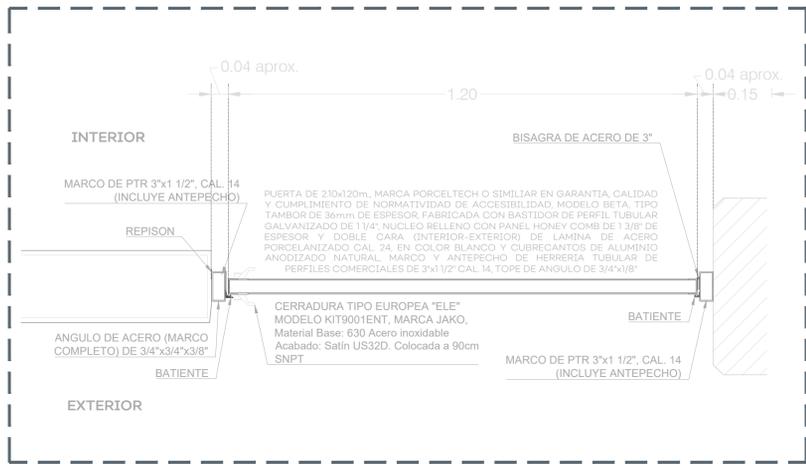


01 SECCIÓN PUERTA S/E

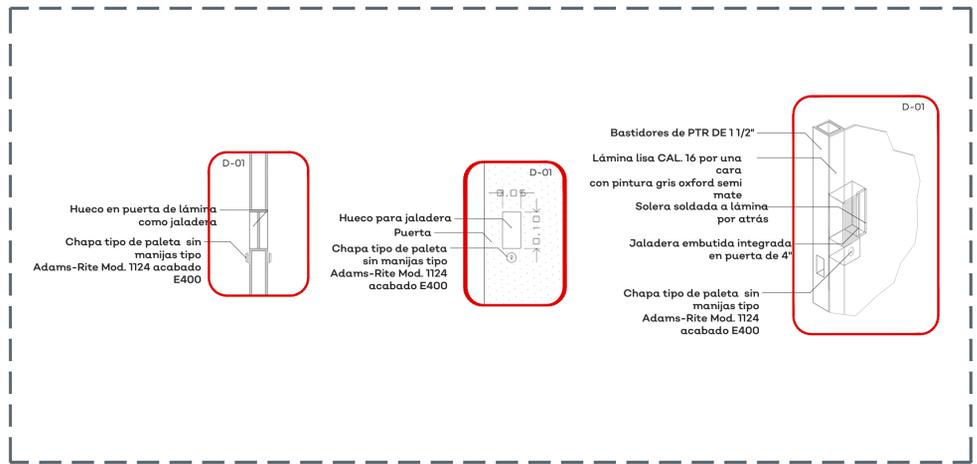

02 D-01 PUERTA DE HERRERÍA PARA BAÑOS 110

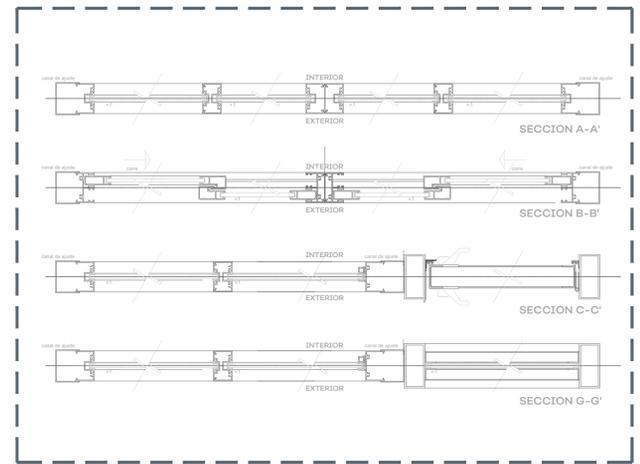


03 SECCIONES DE VENTANERÍA 104

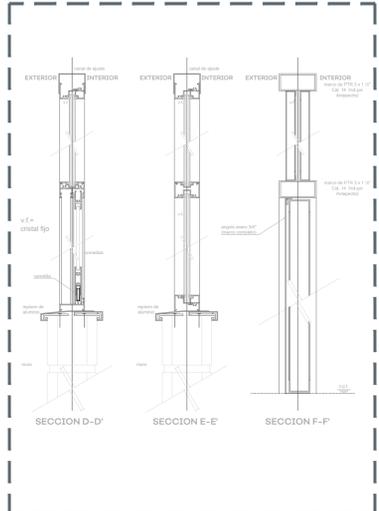


04 SECCIONES DE VENTANERÍA S/E




05 PUERTA DE HERRERÍA PARA BAÑOS 115

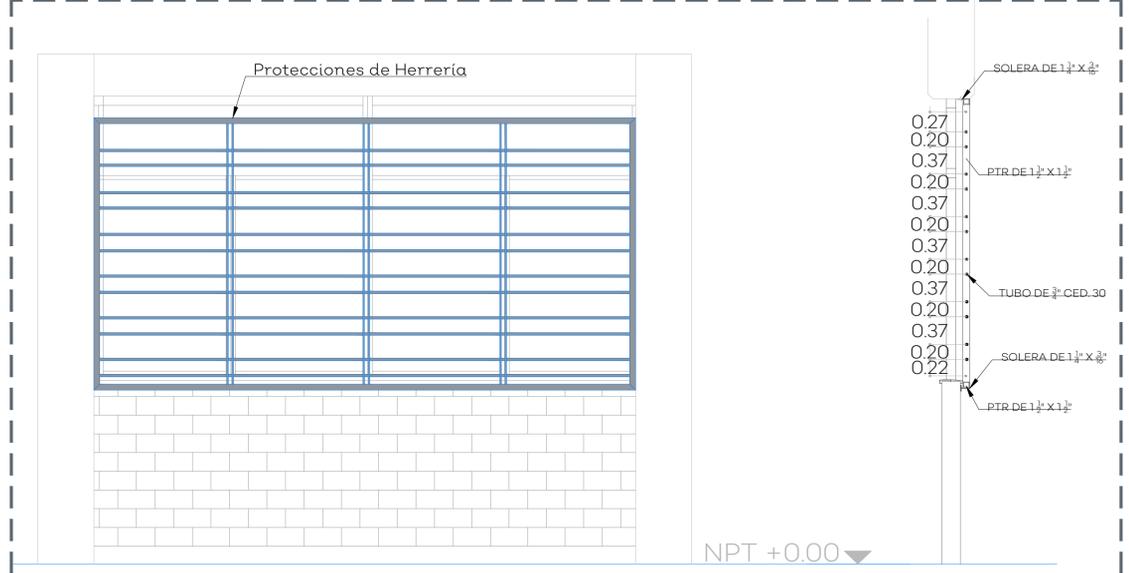


08 DETALLE DE HERRERIA EN VENTANAS 150

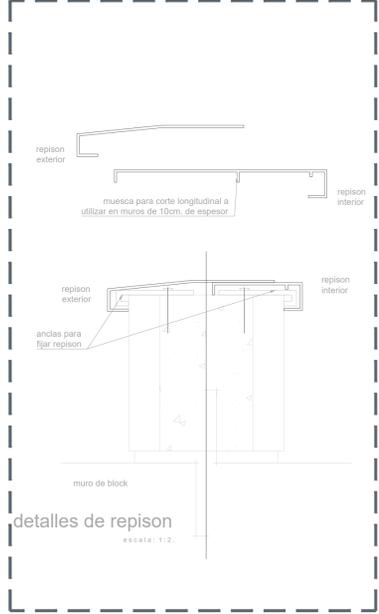

06 SECCIONES DE VENTANERÍA S/E

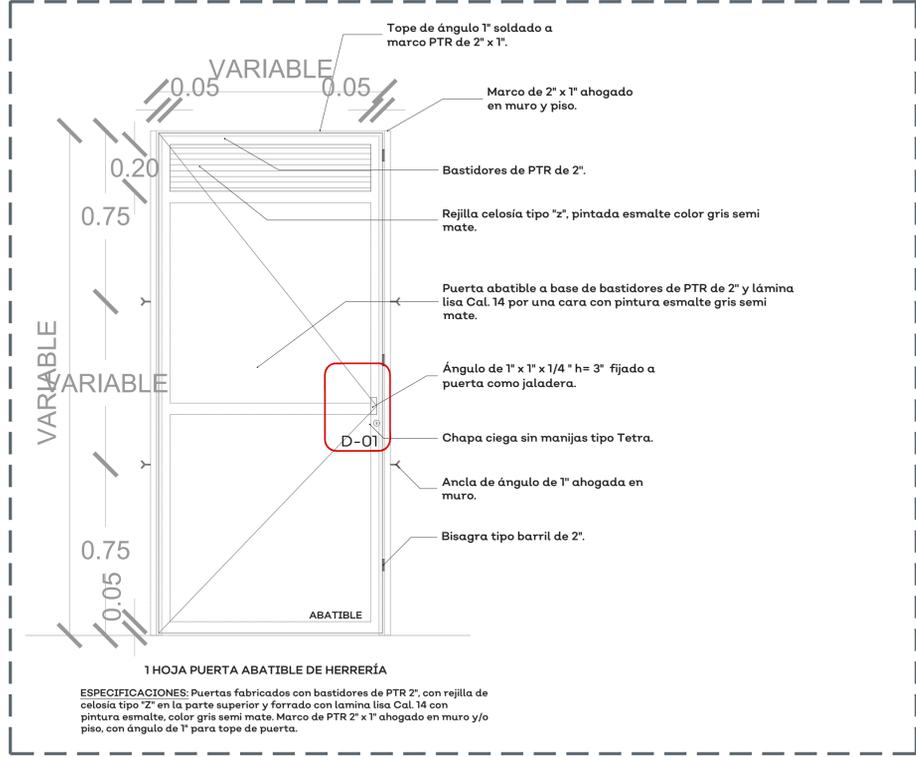


07 PUERTA DE HERRERÍA PARA BAÑOS 115

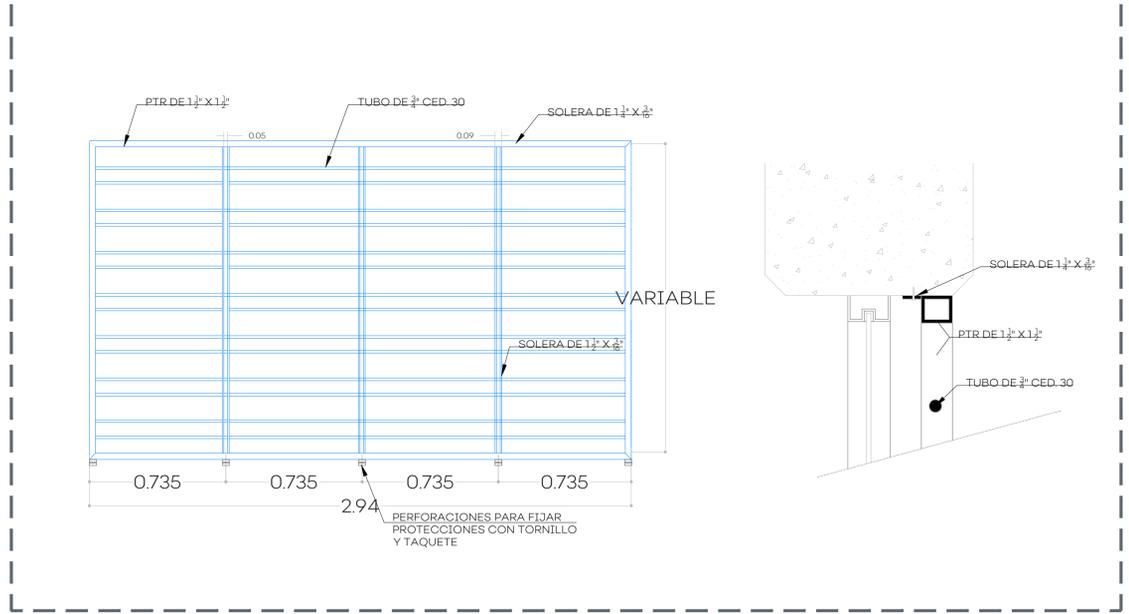

NOTAS:

AUTORIZACIÓN:	Mtro. David Miguel Zamora Bueno Secretario de Infraestructura y Obra Pública
	Ing. Salvador Hernández Jiménez Director General de Proyectos de Ingeniería
DATOS GENERALES	Localización: Calle Gigantes Eje Municipio: Guadalajara
PROYECTO:	Rehabilitación de escuela primaria Ramón Corona CCT 14EP0377K, en el Municipio de Guadalajara, Jalisco, Recrea.
CONTENIDO:	Cambio de puertas en general y mobiliario de cancha de usos múltiples
ESCALA:	Indicada
FECHA:	Junio 2020
CLAVE DE PLANO:	DET-03

S I O P - E - E C C R - O B - L P - 2 4 7 - 2 0 2 0 A

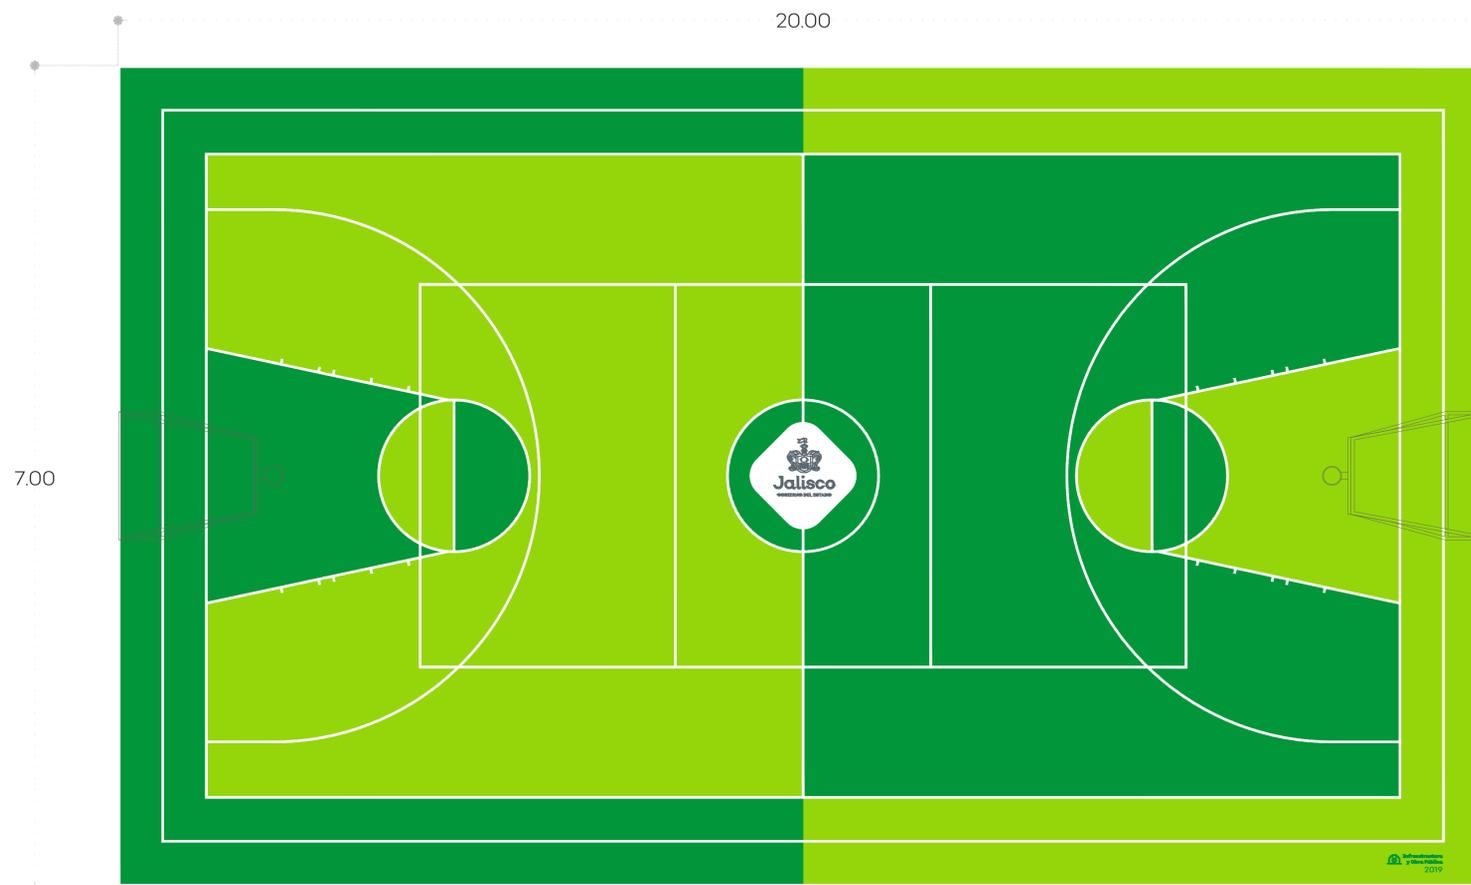

Cancha tipo A
Esc. 1:75

Pantone 355C
Pantone 375C

Pantone Cancha A




Pantone 430C




Pantone 355C

Infraestructura
y Obra Pública
2019


Logos

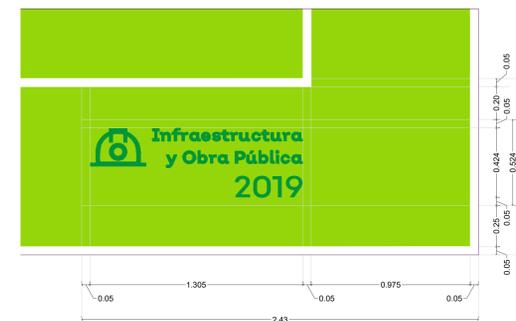

Detalle logo SIOP
Esc. 1:20

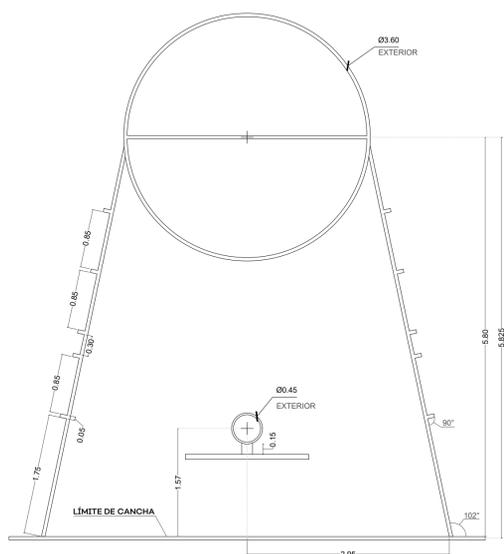

Detalle trazo cancha de básquetbol
Esc. 1:50

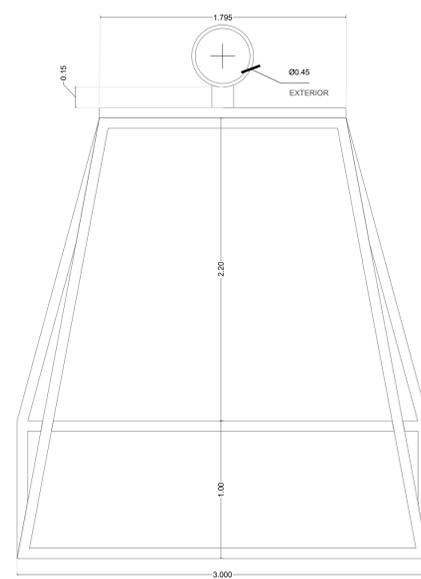

Detalle tablero y portería
Esc. 1:25



Detalle logo Estado
Esc. 1:25



NOTAS:

AUTORIZACIÓN:
Mtro. David Miguel Zamora Bueno
Secretario de Infraestructura y Obra Pública
Ing. Salvador Hernández Jiménez
Director General de Proyectos de Ingeniería

DATOS GENERALES
Localización: Calle Gigantes Eje
Municipio: Guadalajara

PROYECTO:
Rehabilitación de escuela primaria Ramón Corona
CCT 14EPRO377K, en el Municipio de Guadalajara,
Jalisco, Recrea.

CONTENIDO:
Cambio de puertas en general y
mobiliario de cancha de usos múltiples

ESCALA: Indicada
FECHA: Junio 2020
CLAVE DE PLANO: DET-03



S I O P - E - E C C R - O B - L P - 2 4 7 - 2 0 2 0 A