




N O R T E

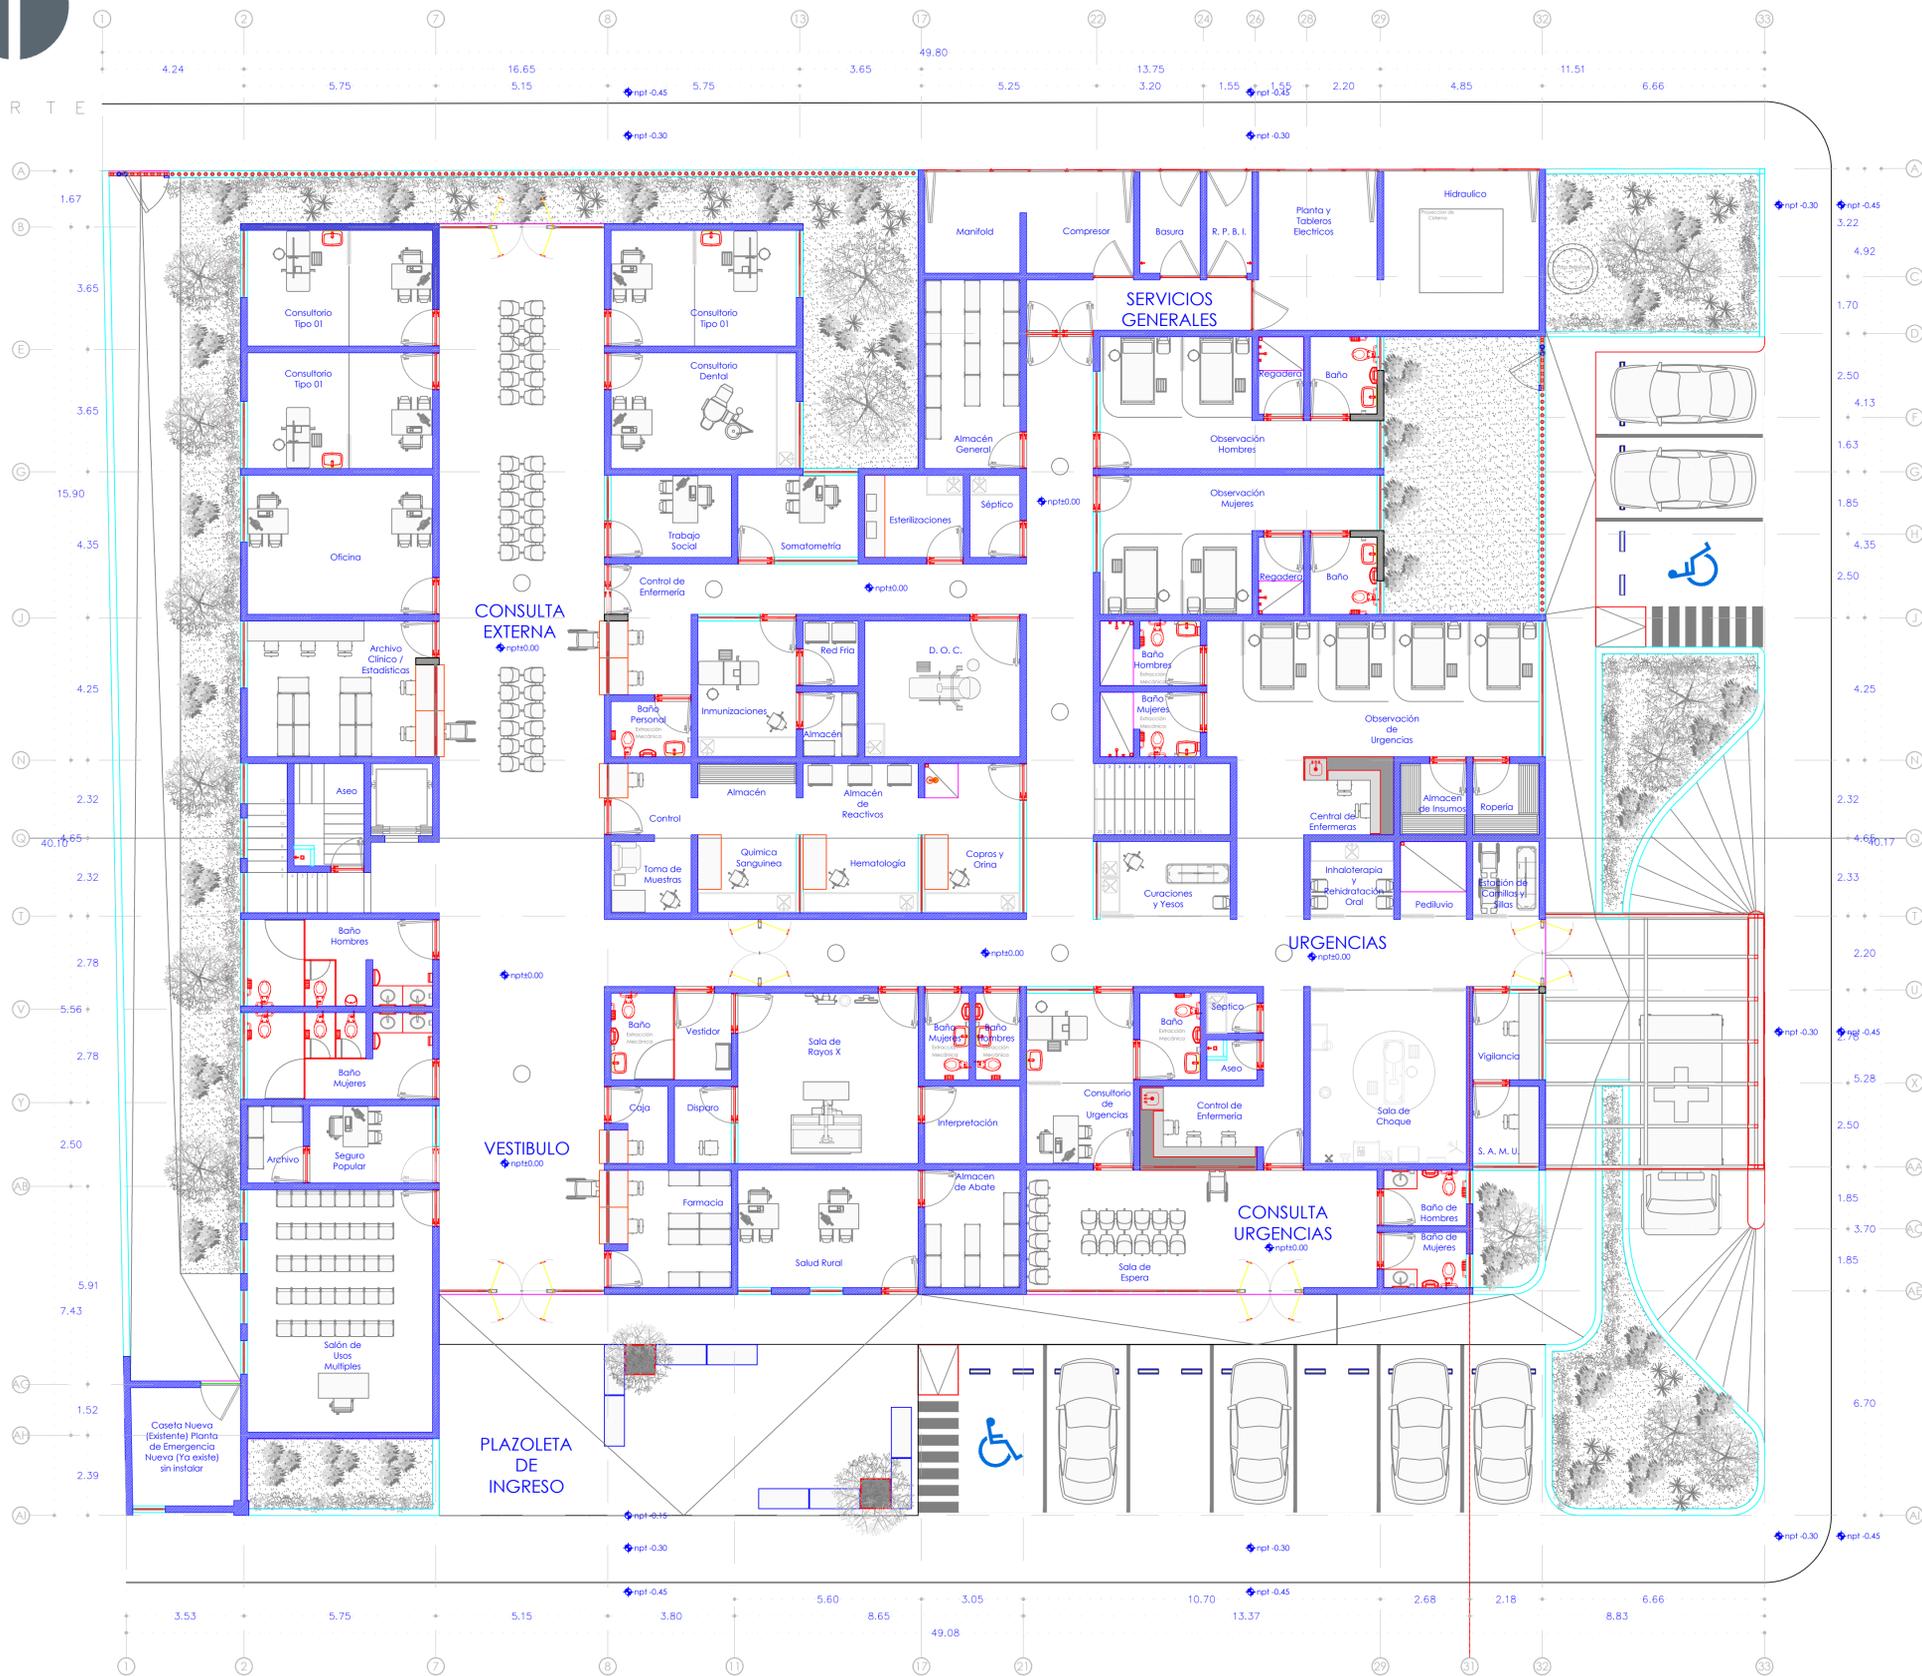

01 PROYECTO ARQUITECTÓNICO - ACCIONES 1:100



SUPERFICIES:	
Superficie Terreno	1190.37 m ²
Superficie Construcción Actual	1363.20 m ²



NOTAS:

REHABILITACIÓN DE INSTALACIONES Y MANTENIMIENTO

REHABILITACIÓN DE INSTALACIONES Y MANTENIMIENTO

- R1** MODIFICACION EN ACCESIBILIDAD
- R2** PINTURA GENERAL EN INTERIOR Y EXTERIOR CON IMAGEN INSTITUCIONAL
- R3** REVISION DE PUERTAS DAÑADAS Y SUSTITUCION DE HERRAJES NECESARIOS
- R4** REHABILITACION DE INSTALACIONES HIDROSANITARIAS
- R5** IMPERMEABILIZACION
- R6** SUSTITUCION DE MUEBLES SANITARIOS Y ACCESORIOS
- R7** REVISION Y REPARACION DE GRIETAS POR DILATACION EN MUROS
- R8** REPARACION DE PLAFONES DAÑADOS
- R9** SUSTITUCION DE LUMINARIAS EXISTENTES
- R10** COLOCACION DE PROTECCIONES DE HERRERIA EN VENTANAS Y PELICULA ESMERILADA EN CRISTALES
- R11** ADECUACION DE VENTANILLAS DE ATENCION EN FARMACIA Y ARCHIVO
- R12** REVISION Y MANTENIMIENTO DE BOMBA HIDRAULICA
- R13** REVISION DE INSTALACIONES Y ARRANQUE DE EQUIPOS DE AIRE ACONDICIONADO
- R12** REVISION DE INSTALACION DE VOZ Y DATOS
- R12** COLOCACION DE CORTINAS ANTIBACTERIALES
- R12** COLOCACION DE MAMPARAS EN BAÑOS PUBLICOS

VALIDACION TÉCNICA:

Ing. Francisco Javier Aceves Aldrete
Encargado del Despacho de la Dirección de Planeación del OPD Servicios de Salud Jalisco.

Dr. Emmanuel Hernández Vázquez Director Médico OPD Servicios de Salud Jalisco	Ing. María Elizabeth Quintero Serratos Jefa del Departamento de Obras de Conservación y Mantenimiento
--	--

AUTORIZACION:

Ing. Salvador Hernández Jiménez
Director General de Proyectos de Ingeniería

DATOS GENERALES

Localización: Villa Purificación
Municipio: Villa Purificación
Región Sanitaria: Axtlán
CLUES: JCSA004336

PROYECTO:

Rehabilitación de Centro de Salud, CLUES JCSA004336, en el municipio de Villa Purificación, Jalisco.

CONTENIDO:

Planta Arquitectónica Propuesta Acciones

ESCALA:	FECHA:	CLAVE DE PLANO:
1:100	Marzo 2020	ARQ-01



Rehabilitación de Centro de Salud, CLUES JCSA004336, en el municipio de Villa Purificación, Jalisco. No. de licitación: SIOP-E-FDRCCR-OB-LP-453-2020