


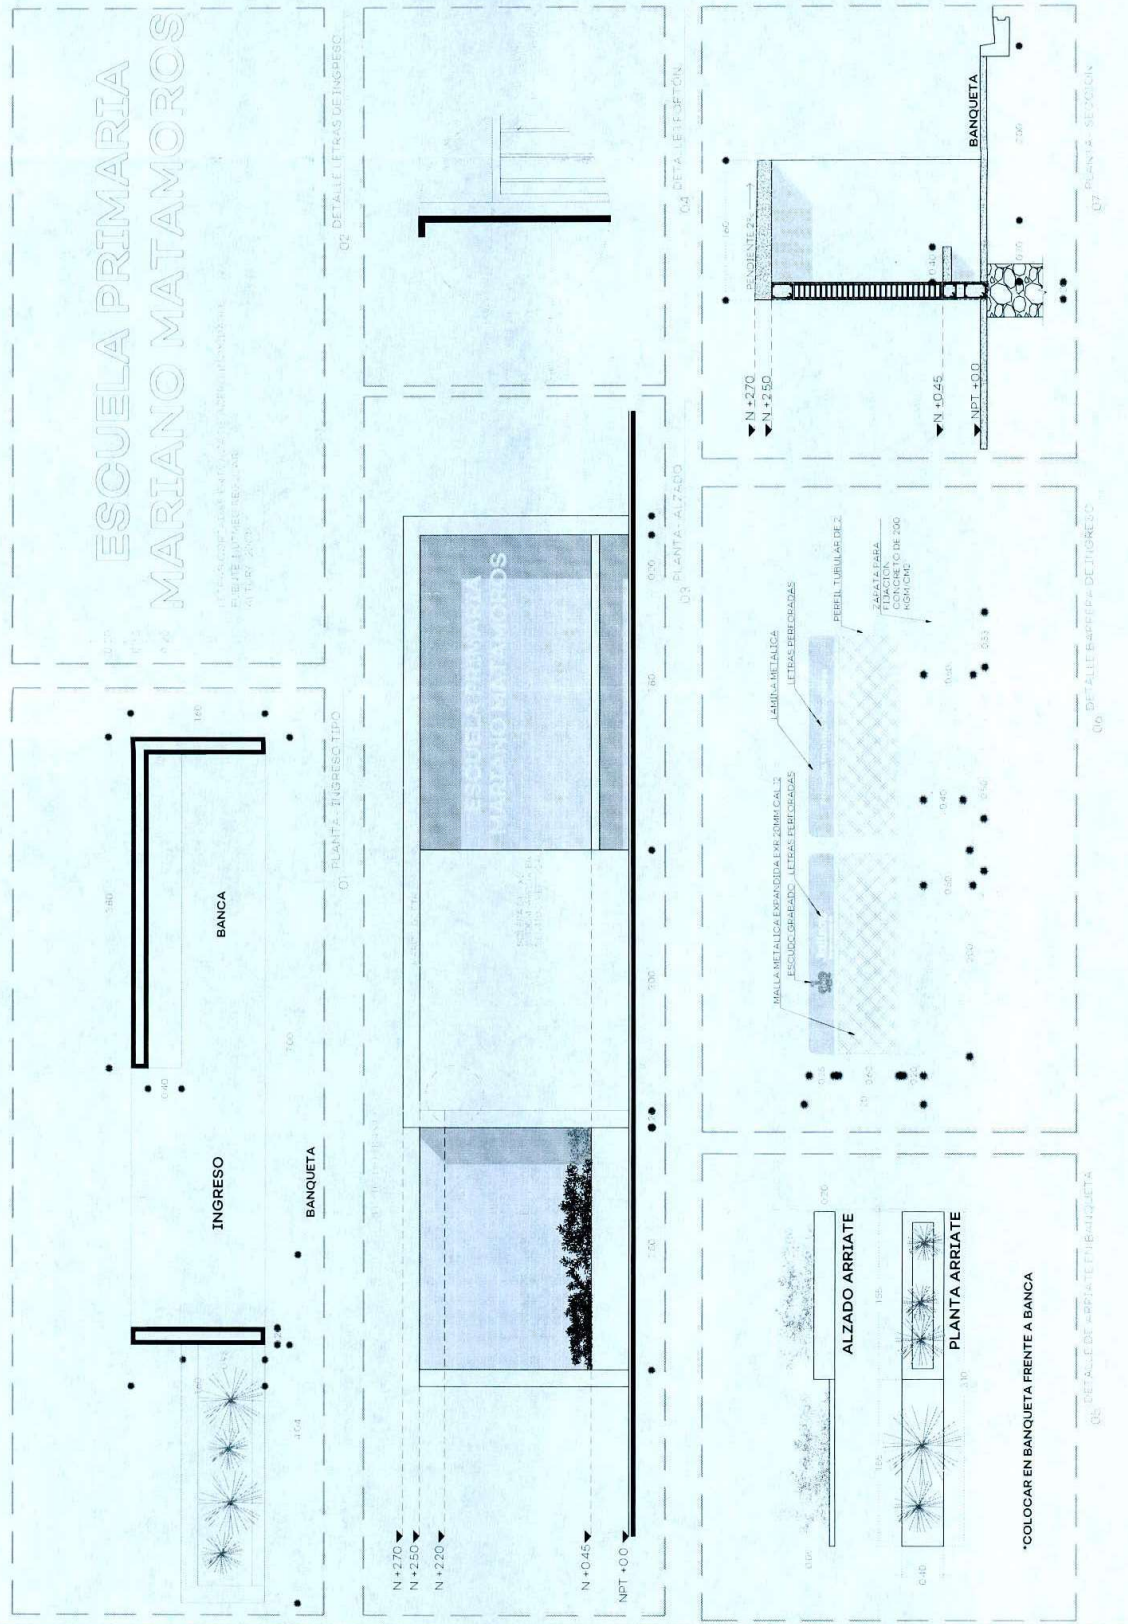



Introduction

S I O P - E - E C C R - O B - L P - 2 4 0 - 2 0 2 0

AUTORIZACIÓN

DATOS GENERALES

Localización: Av. Ruben Pizarro s/n, Santiago de
Velazquez CP 47997
Municipio Arandas, Jalisco


Rehabilitación de escuela primaria Mariano Matamoros, 14,000/15,200, en el municipio de Arandas, Jalisco. Recreación

Estado de Estructuras y Datos


Infraestructura

Infraestructura
y Obra Pública

DE EXPEDIENTES

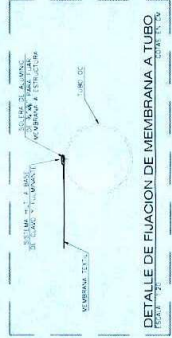

DETALLE DE FIJACION DE MEMBRANA A TUBO

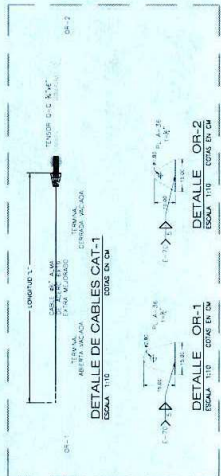

PLANTA ESTRUCTURAL DE CUBIERTA
ESCALA 1:100
COTAS EN CM

DETALLE DE CABLES CAT-1

LE OR-1

ESCALA 1:10 COTAS EN CM

DETALLE OR-2

ESCALA 1:10 COTAS EN CM

[illegible]