


UBICACIÓN



NOTAS:

HOSPITAL CIVIL DE ORIENTE, TONALÁ

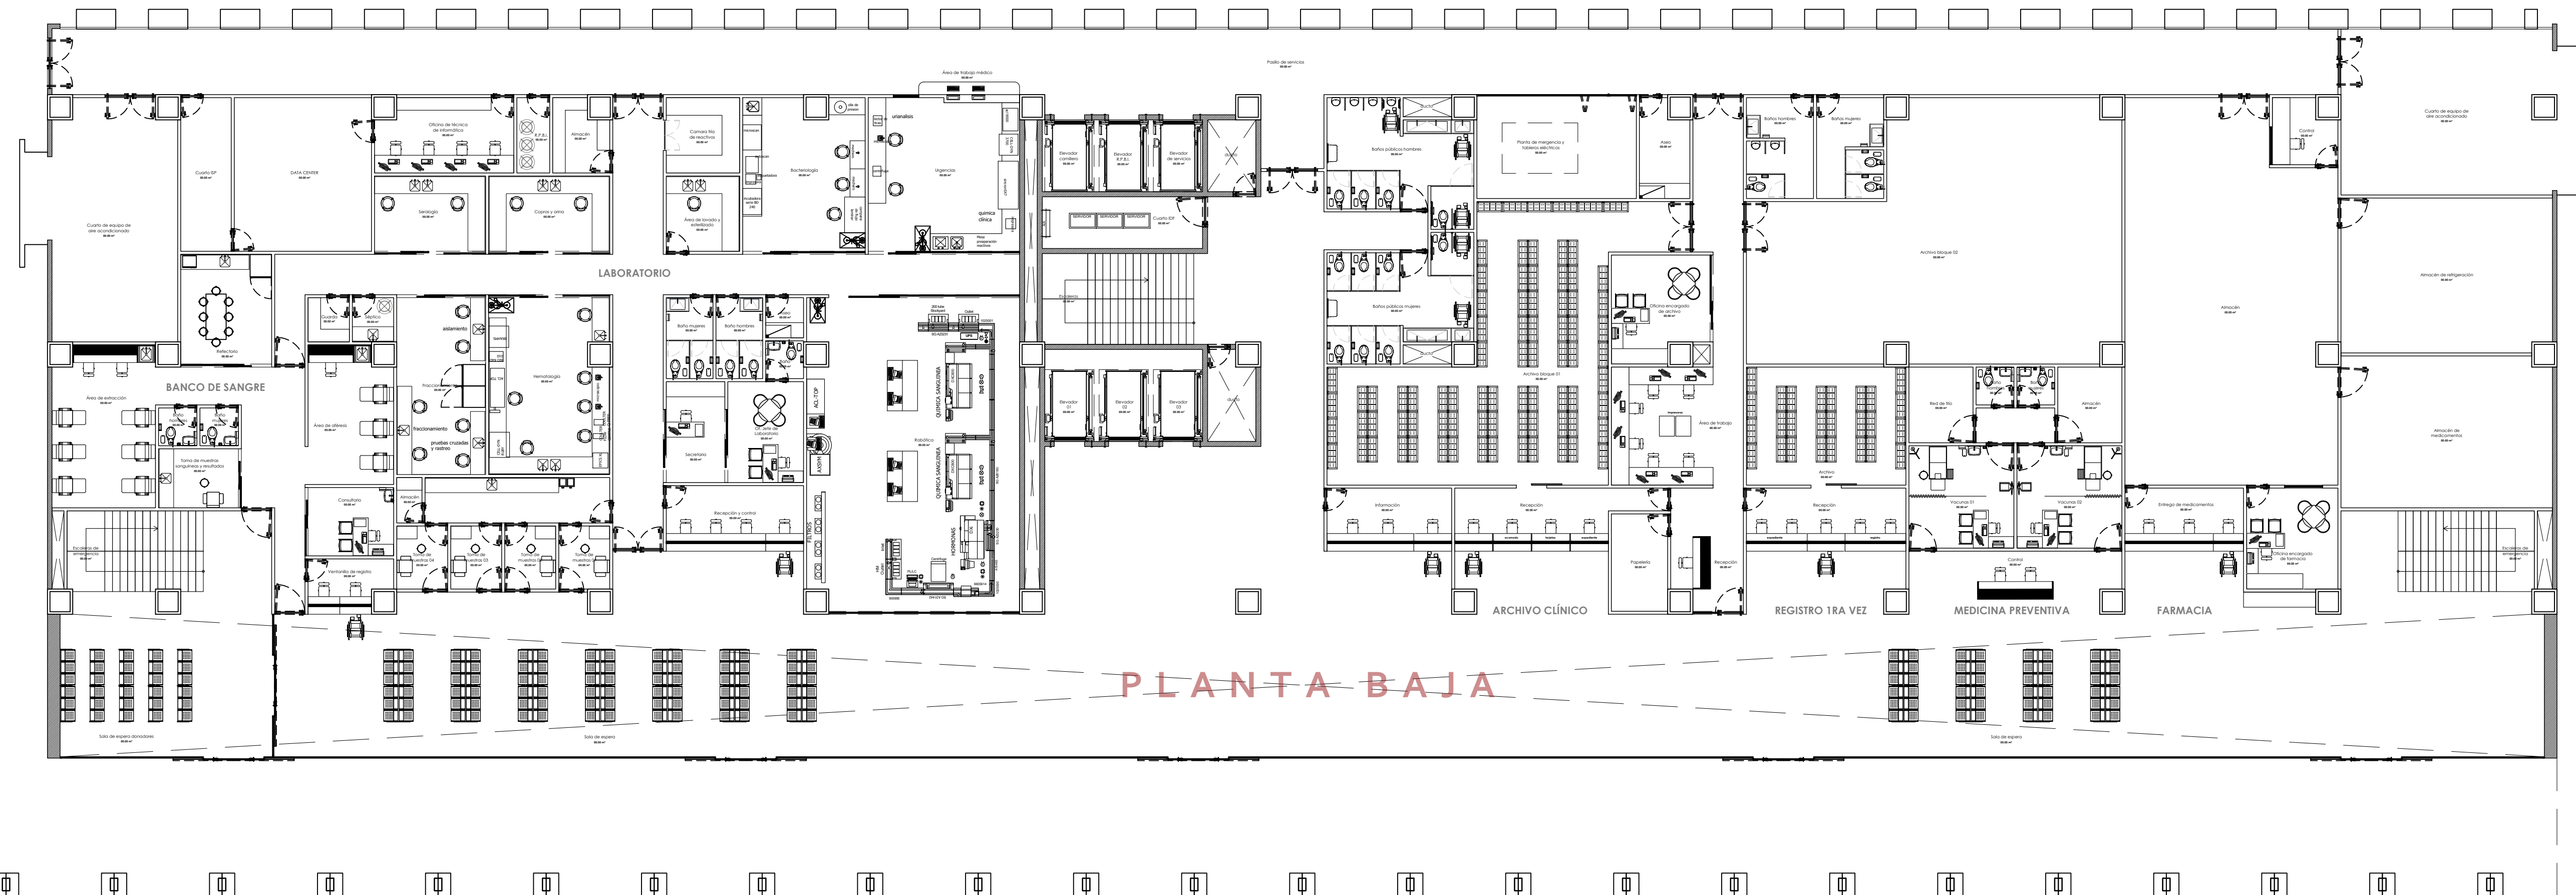

PLANTA BAJA

01 PLANTA ARQUITECTÓNICA PB

1:150

AUTORIZACIÓN:

Ing. Salvador Hernández Jiménez  
Director General de Proyectos de Ingeniería

DATOS GENERALES

Localización:  
Municipio: Tonalá, Jalisco.

PROYECTO:

Hospital Civil de Oriente ubicado en el municipio de Tonalá, Jalisco.

CONTENIDO:

Plano Proyecto Arquitectónico Planta Baja

ESCALA:

Sin Escala

FECHA:

Ago. 2021

CLAVE DE PLANO:

ARQ-00