


UBICACIÓN DEL PROYECTO

Cuadrante Av. Calzadas Independencia, Calle San Diego, Calle Baeza Alzaga y Calle Juan Manuel, Guadalajara, Jalisco, México.

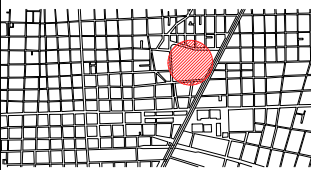

SIMBOLOGÍA

- ◆ +0.00 Indica nivel piso terminado
- ◆ -0.00 Indica nivel bajo losa
- ◆ -0.00 Indica nivel general
- +0.00 Indica nivel
- -0.00 Indica nivel piso terminado
- Indica llamada a detalle
- Indica sección
- ◆ Inicio despiece
- ◆ Pendiente %
- ◆ Cambio de nivel
- ◆ Cambio de acabado
- ◆ Cerramiento
- ◆ Indica número o letra de ejes
- ◆ Nomenclatura puertas
- ◆ Nomenclatura ventanas
- ◆ Nomenclatura herreras

ESPECIFICACIONES / SIMBOLOGÍA



REVISIÓN

NÚMERO	REVISIÓN	RESPONSABLE	FECHA


DIRECTOR DE OBRAS PÚBLICAS
MTRO. FRANCISCO JOSÉ ONTIVEROS BALCÁZAR
 DIRECTOR DE LA UNIDAD DE PROYECTOS Y GESTIÓN DE RECURSOS
ARQ. JUAN CARLOS ARAUZ ABARCA


CONTENIDO

**PLANTA DE CONJUNTO
ÁREA LÚDICA**

ARCHIVO	OP/PROYECTOS	CLAVE DE LÁMINA	
ELABORO	O.P.		
FECHA	DICIEMBRE 2021	ESCALA	1:250

PROYECTO O PROGRAMA
PARQUE MORELOS

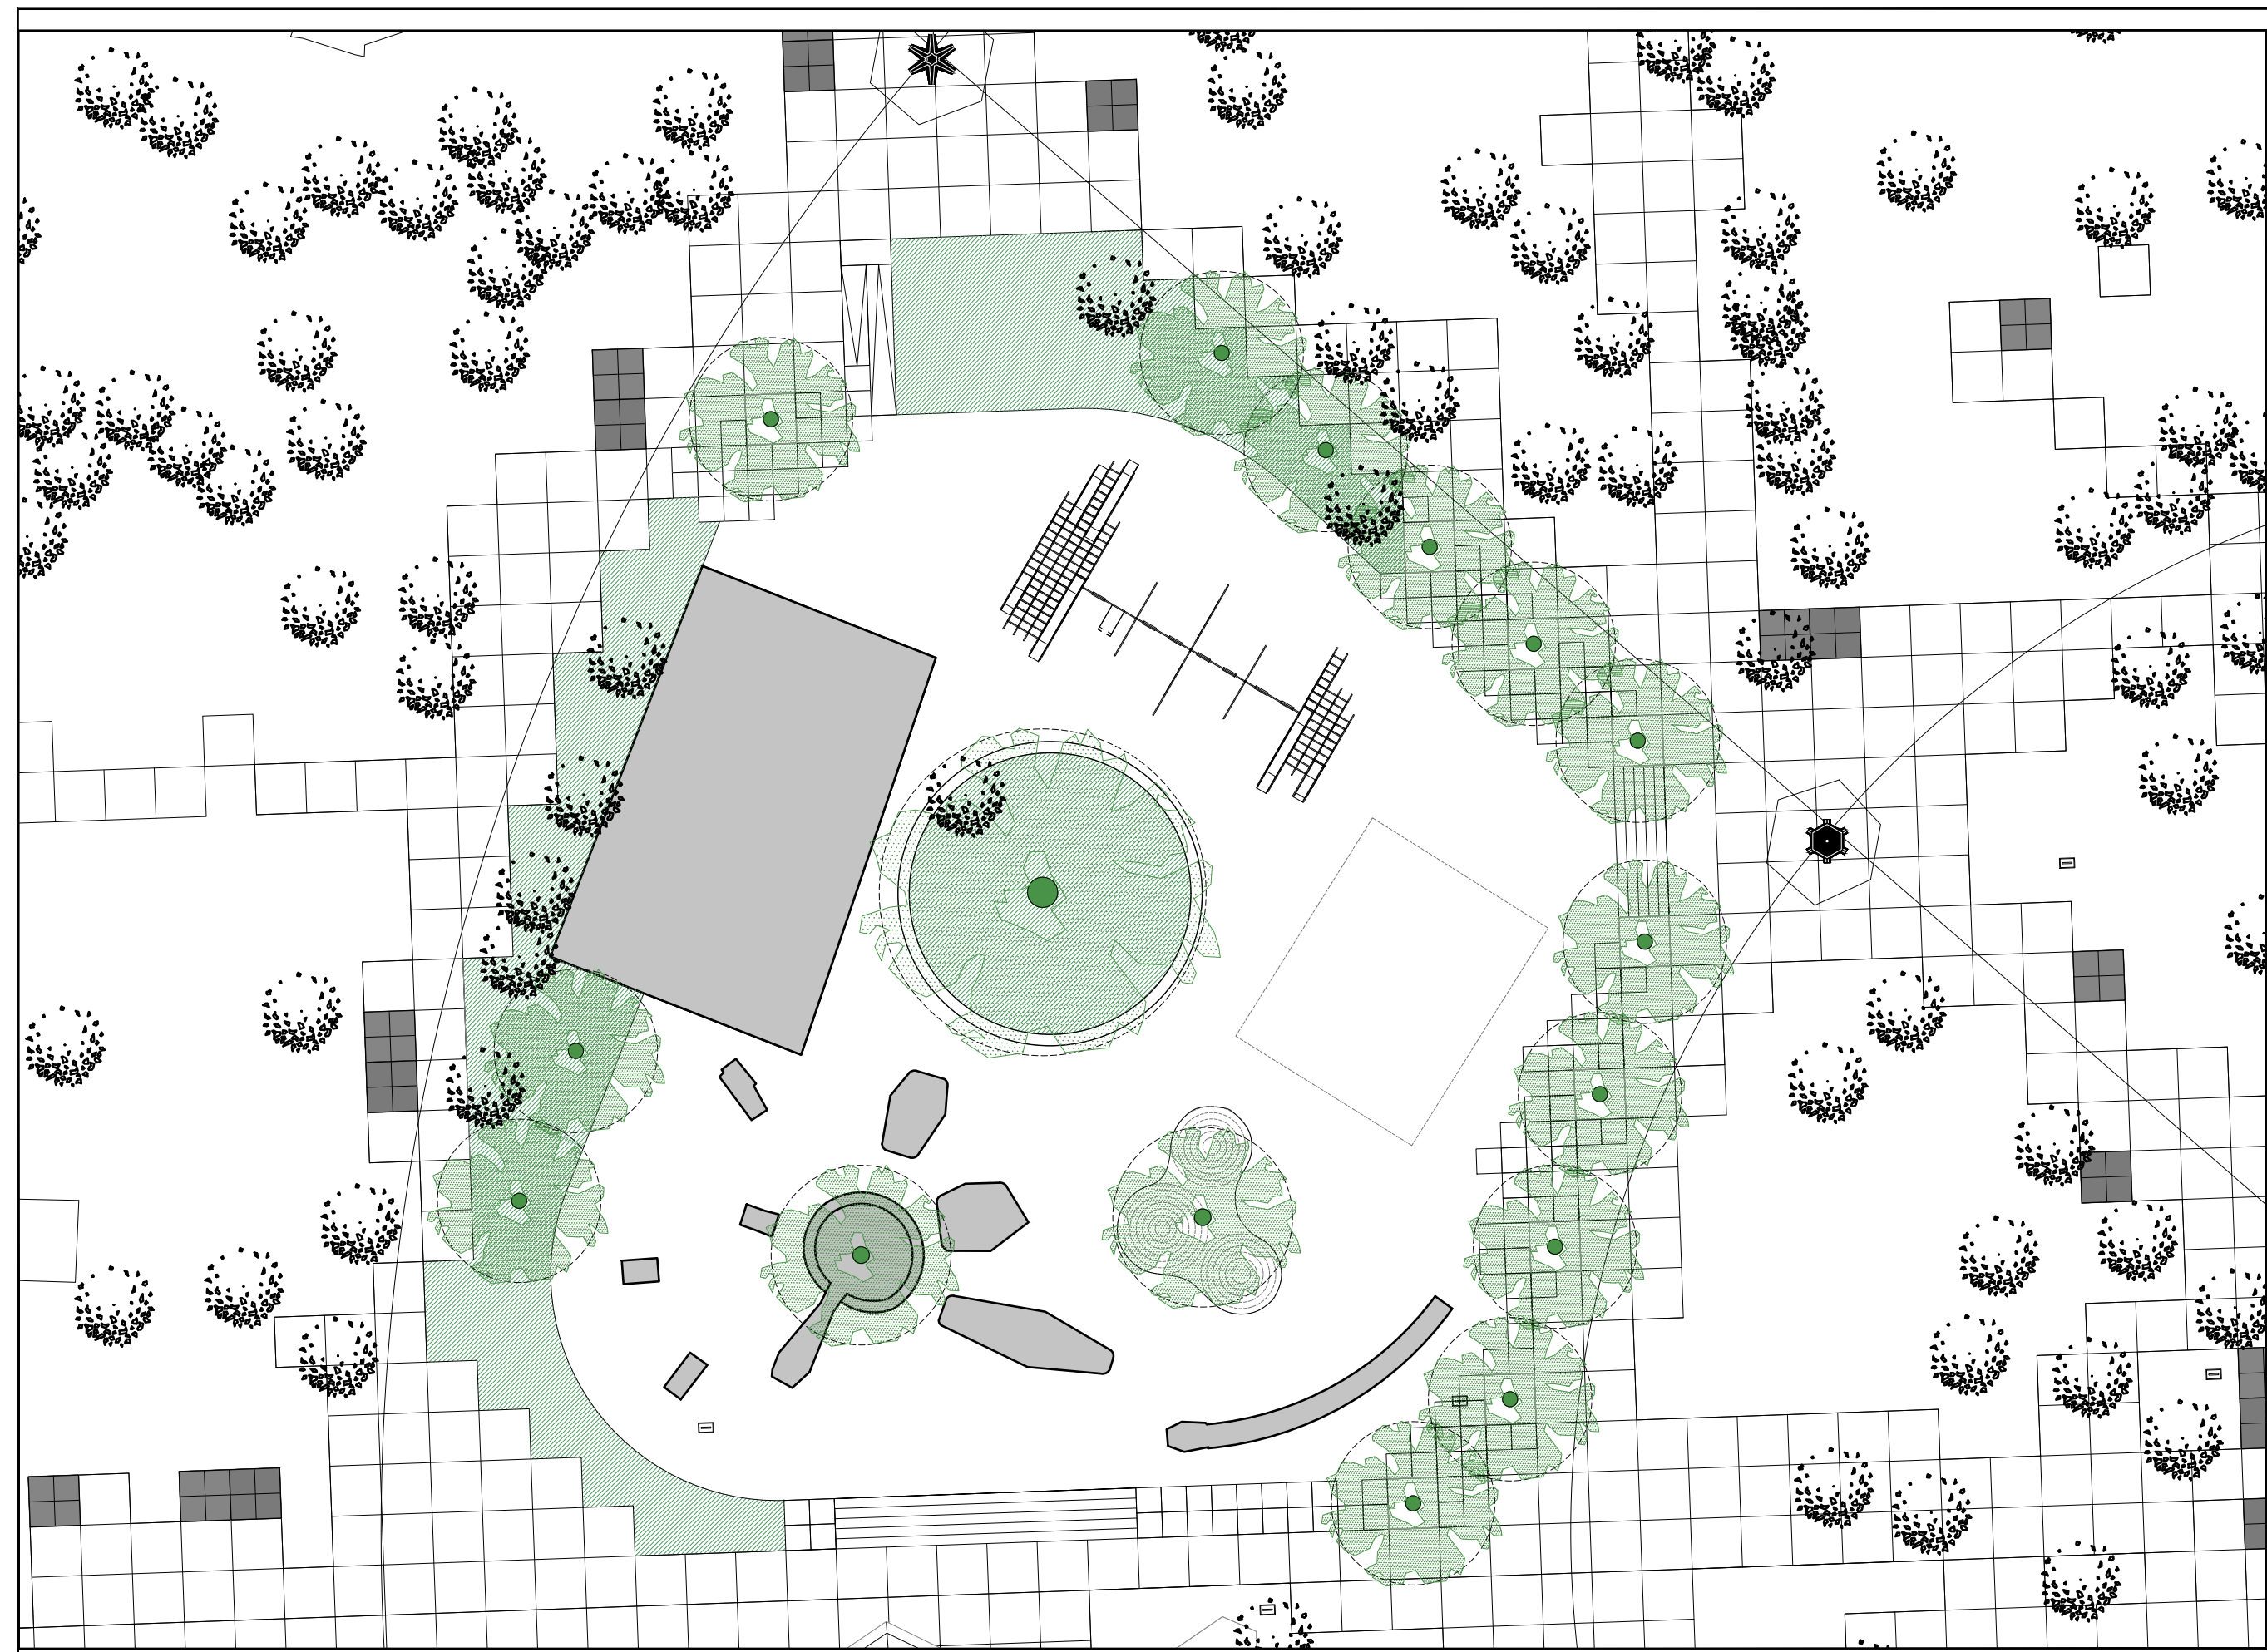

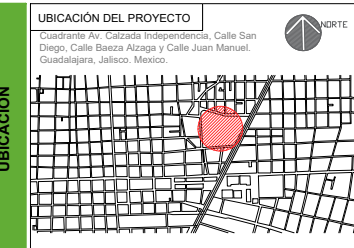

SIMBOLOGÍA

	Indica nivel piso terminado		Indica número o letra de ejes
	Indica nivel bajo losa		
	Indica nivel general		
	Indica nivel		
	Indica nivel piso terminado		
	Indica llamada a detalle		
	Indica sección		

ESPECIFICACIONES / SIMBOLOGÍA

REVISIÓN

NÚMERO	REVISIÓN	RESPONSABLE	FECHA





DIRECTOR DE OBRAS PÚBLICAS
 MTRO. FRANCISCO JOSÉ ONTIVEROS BALCÁZAR
 DIRECTOR DE LA UNIDAD DE PROYECTOS Y GESTIÓN DE RECURSOS
 ARQ. JUAN CARLOS ARAUZ ABARCA


CONTENIDO

**PLANTA DE CONJUNTO
ÁREA LÚDICA**

ARCHIVO OP/PROYECTOS	CLAVE DE LÁMINA
ELABORÓ O.P.	ESCALA 1:250
FECHA DICIEMBRE 2021	ESCALA 1:250

PROYECTO O PROGRAMA
 PARQUE MORELOS

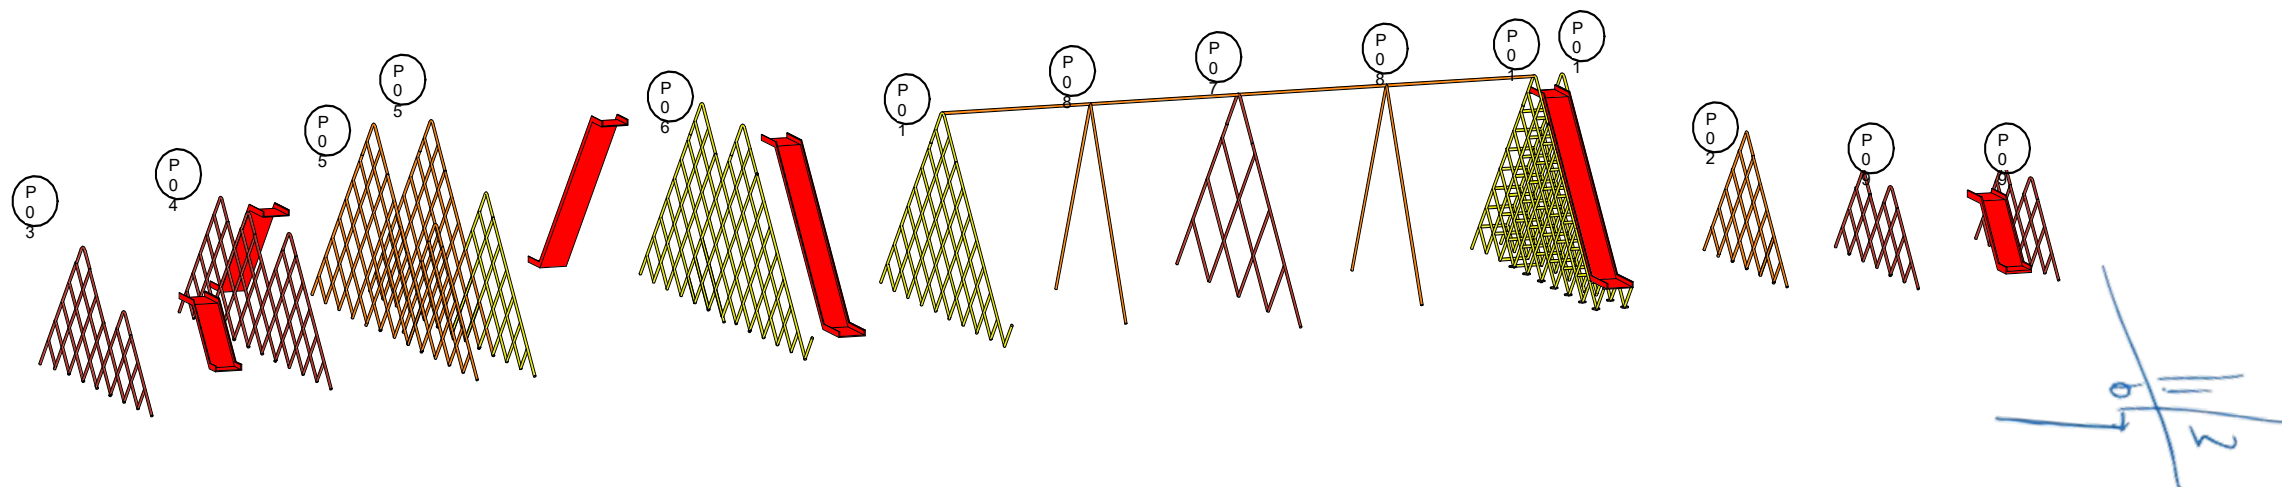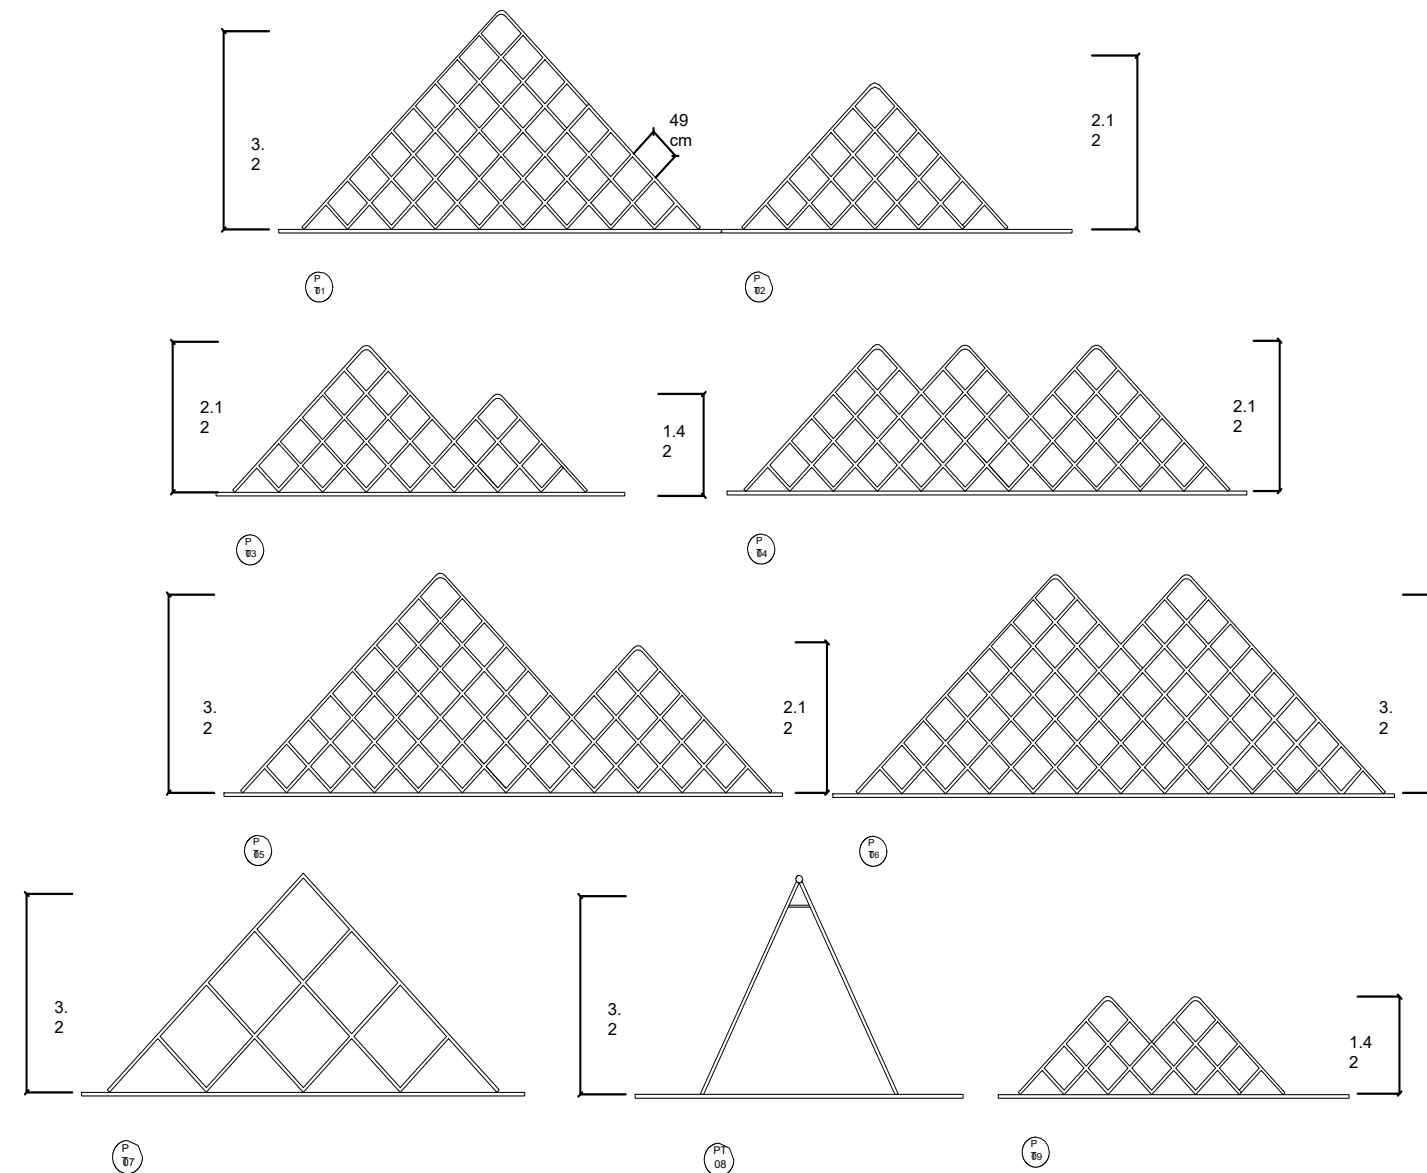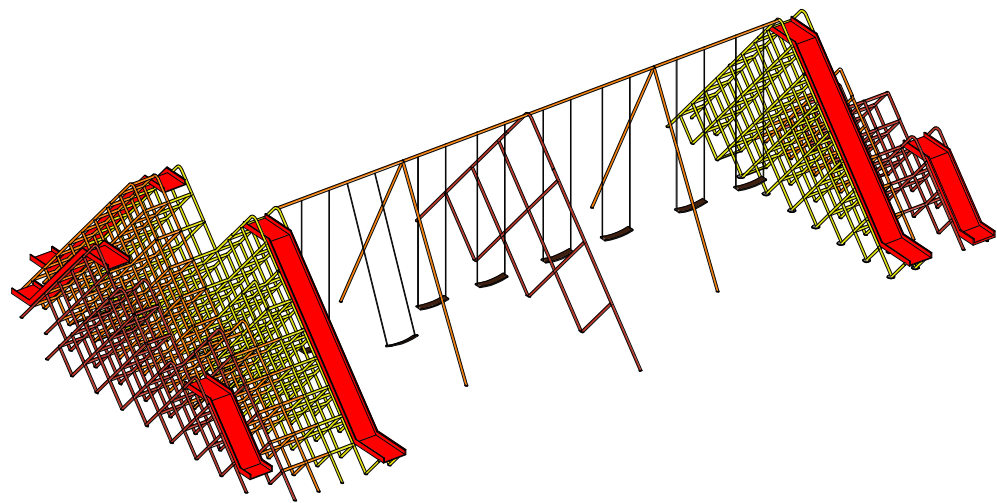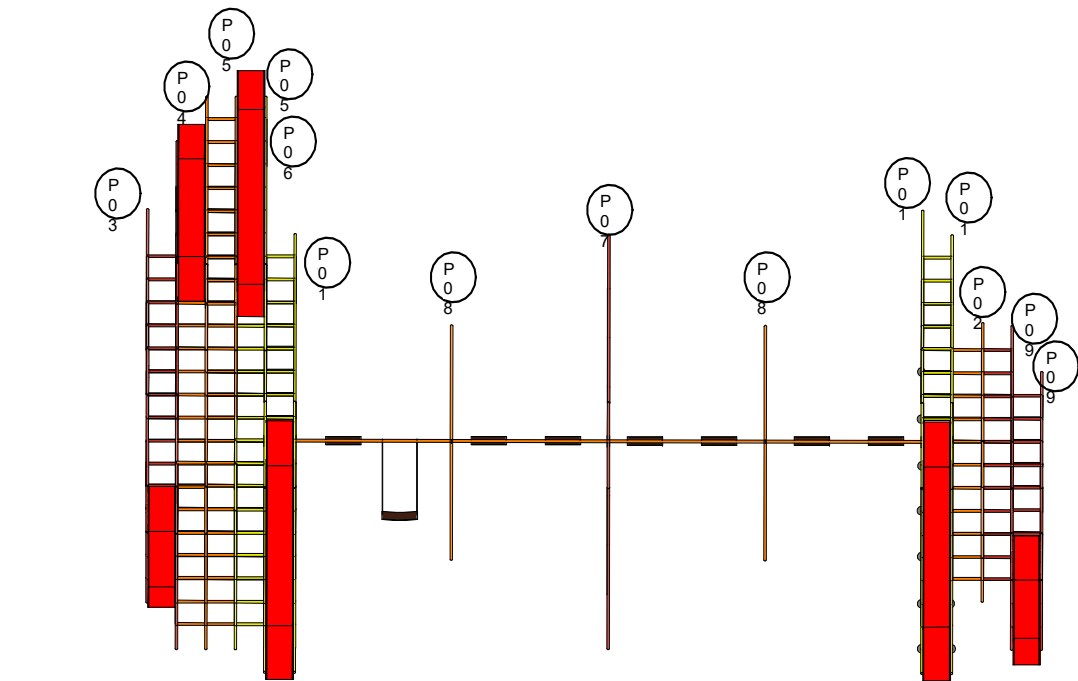

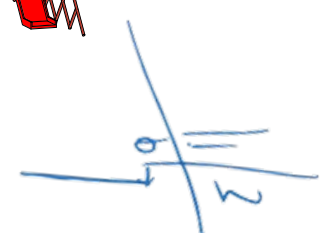



SIMBOLOGÍA

- ◆ n+0.00 Indica nivel piso terminado
- ◆ n+0.00 Indica nivel bajo losa
- ◆ n+0.00 Indica nivel general
- Indica nivel
- ◆ n+0.00 Indica nivel piso terminado
- Indica llamada a detalle
- Indica sección
- ↗ Inicio despiece
- ↘ Pendiente %
- ↕ Cambio de nivel
- ✱ Cambio de acabado
- 000 Cerramiento
- IA Indica número o letra de ejes
- ⊕ Nomenclatura puertas
- ⊖ Nomenclatura ventanas
- ⊗ Nomenclatura herrerías



NÚMERO	REVISIÓN	RESPONSABLE	FECHA

DIRECTOR DE OBRAS PÚBLICAS
MTRO. FRANCISCO JOSÉ ONTIVEROS BALCÁZAR
 DIRECTOR DE LA UNIDAD DE PROYECTOS Y GESTIÓN DE RECURSOS
ARQ. JUAN CARLOS ARAUZ ABARCA

CONTENIDO

Planta de Acciones
 (Estado Actual)


ARCHIVO	OP/PROYECTOS	CLAVE DE LÁMINA	
ELABORO	O.P		
FECHA	NOVIEMBRE 2021	ESCALA	

PROYECTO O PROGRAMA
PARQUE MORELOS



Ubicación aproximada de galería filtrante.

Ventana arqueologica en galería filtrante.

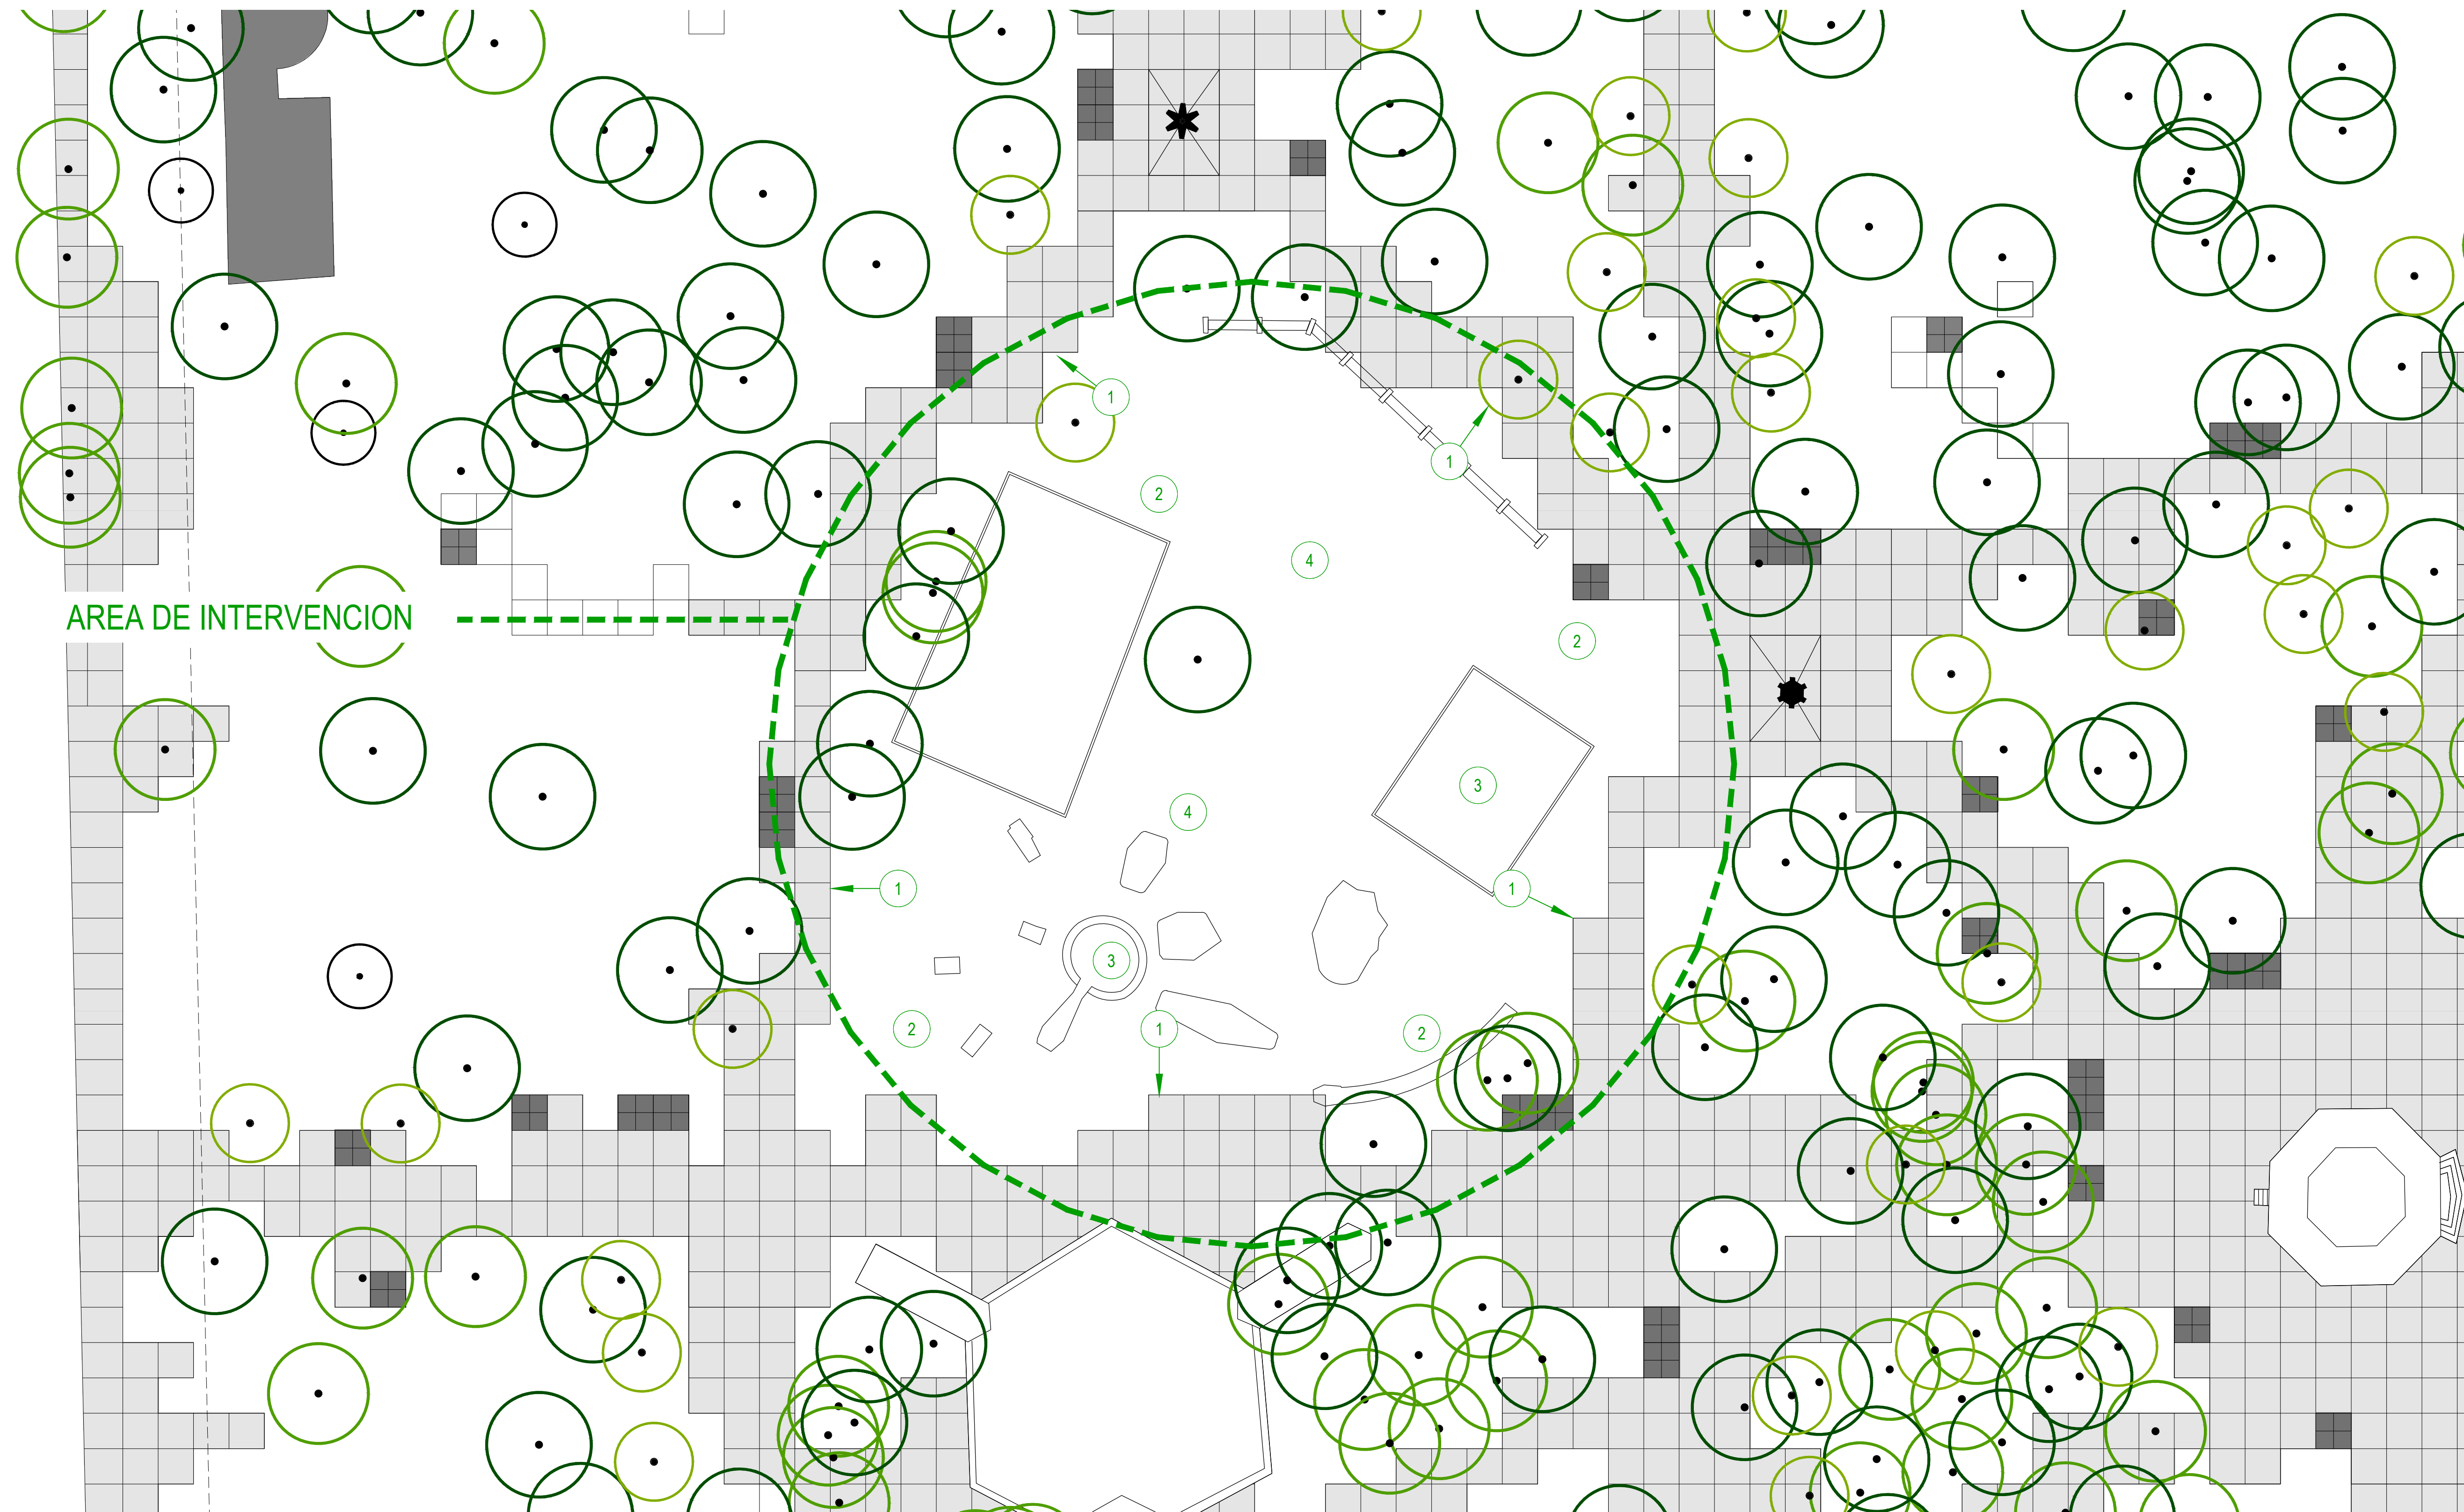


AREA DE INTERVENCION

ACCIONES

- 1 DEMOLICIÓN DE MURO PERIMETRAL DEL ÁREA LÚDICA PARA UNA MEJOR INTEGRACION CON EL PARQUE.
- 2 MEJORAMIENTO DE LA SUPERFICIE MEDIANTE RECUBRIMIENTO EPOXICO.
- 3 REHABILITACIÓN DEL MÓDULO LÚDICO EXISTENTE.
- 4 COLOCACIÓN DE JUEGOS ESCULTORICOS EN ÁREA INFANTIL.
- 5 COLOCACIÓN DE ESCULTURAS LÚDICAS EN EL PARQUE.

Handwritten signature and date: 11/2/21

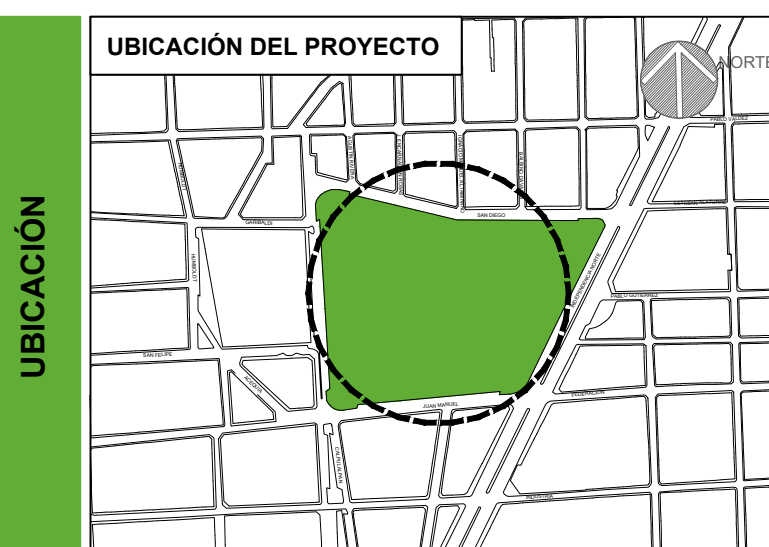

UBICACIÓN

SIMBOLOGÍA

- ◆ +0.00 Indica nivel piso terminado
- ◆ -0.00 Indica nivel bajo losa
- ◆ +0.00 Indica nivel general
- +0.00 Indica nivel
- ◆ +0.00 Indica nivel piso terminado
- Indica llamada a detalle
- Indica sección
- ↕ Inicio despiece
- ↗ Pendiente %
- ↘ Cambio de nivel
- ✱ Cambio de acabado
- 000 Cerramiento
- IA Indica número o letra de ejes
- P Nomenclatura puertas
- V Nomenclatura ventanas
- H Nomenclatura herrerías

ESPECIFICACIONES / SIMBOLOGÍA

REVISIÓN

NÚMERO	REVISIÓN	RESPONSABLE	FECHA

DIRECTOR DE OBRAS PÚBLICAS
MTRO. FRANCISCO JOSÉ ONTIVEROS BALCÁZAR
 DIRECTOR DE LA UNIDAD DE PROYECTOS Y GESTIÓN DE RECURSOS
ARQ. JUAN CARLOS ARAUZ ABARCA

CONTENIDO

Planta de Acciones
(Estado Actual)

ARCHIVO	OP/PROYECTOS	CLAVE DE LÁMINA	
ELABORO	O.P		
FECHA	NOVIEMBRE 2021	ESCALA	

PROYECTO O PROGRAMA
PARQUE MORELOS