



Rejilla

Rejilla

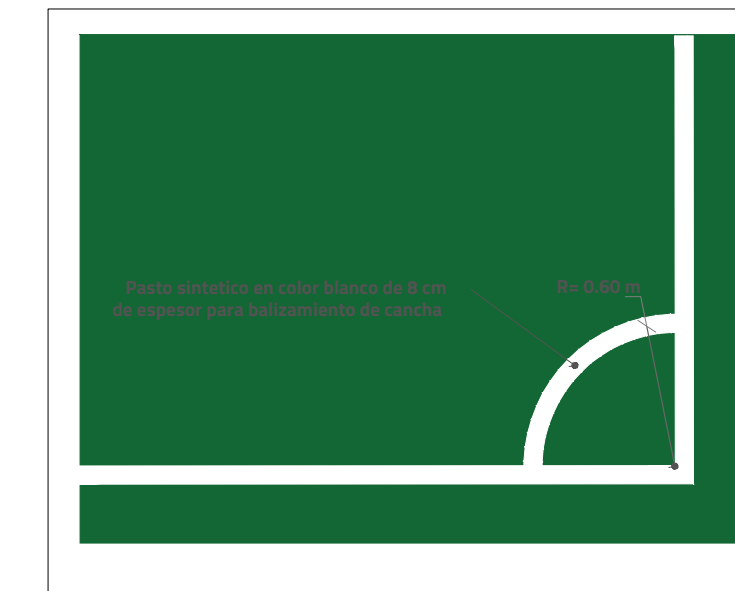

Pasto sintético con hilos de 6 cm de espesor para baloncesto de cancha.

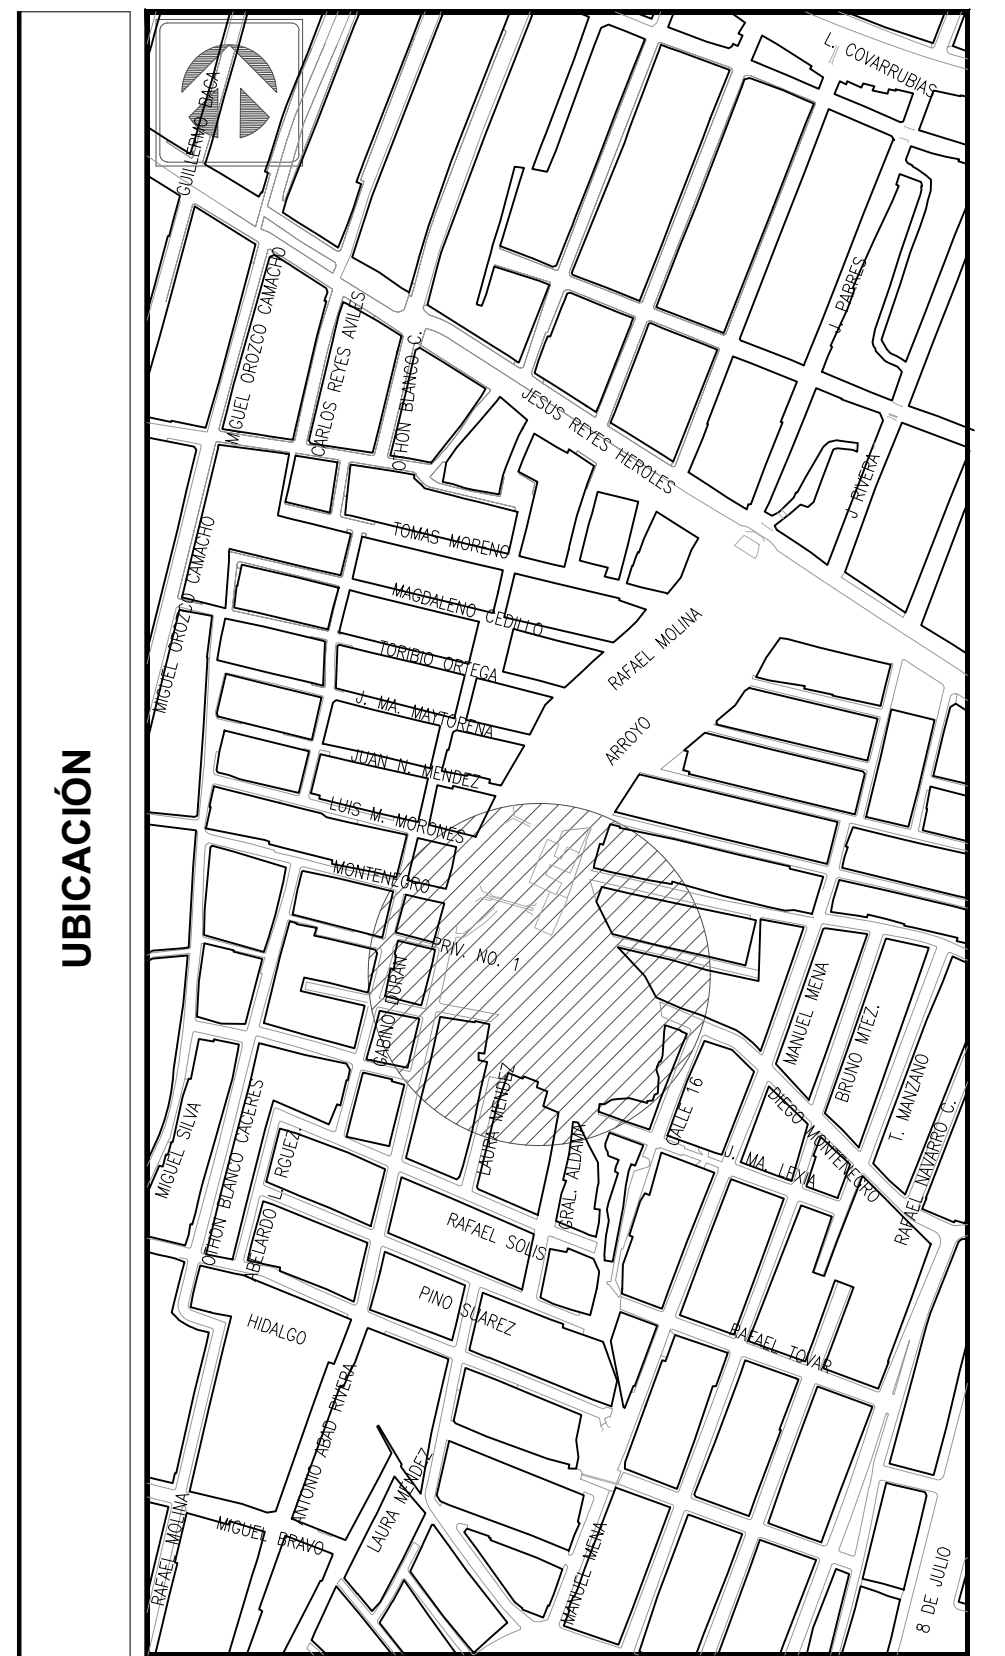

UBICACIÓN

SIMBOLOGÍA

SIMBOLOGÍA

PLANTA ARQUITECTÓNICA, CANCHA DE FÚTBOL 7

DIRECTOR DE OBRAS PÚBLICAS  
MTO. FRANCISCO JOSÉ ONTIVEROS BALCAZAR

DIRECTORA DE COLMENAS  
MTA. KAREN GUTIERREZ LASCURAIN GUAL





DIBUJO

PROYECTO  
CONSTRUCCIÓN DE COLMENA EN LA COLONIA BALCONES DEL CUATRO (FRENTE 1), UBICADO EN EL CRUCE DE LAURA MÉNDEZ Y DIEGO MONTENEGRO, EN LA ZONA 7 CRUZ DEL SUR DEL MUNICIPIO DE GUADALAJARA, JALISCO.

ARCHIVO  
CB4\_AP001-FUT7


ESCALA  
SE INDICA

FECHA  
NOVIEMBRE /21

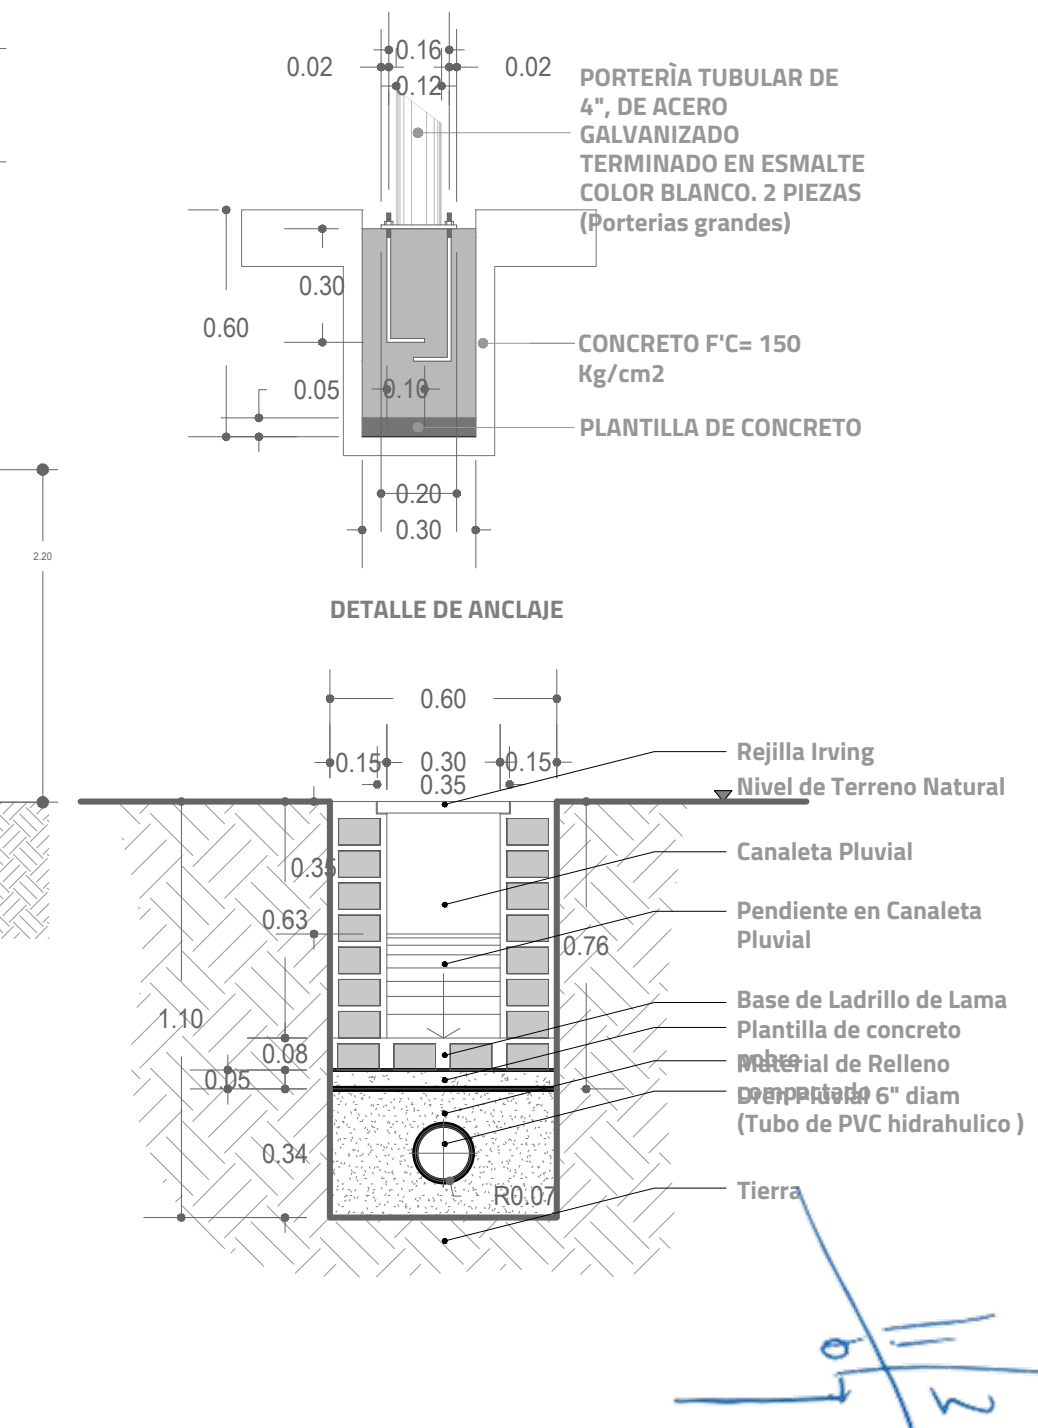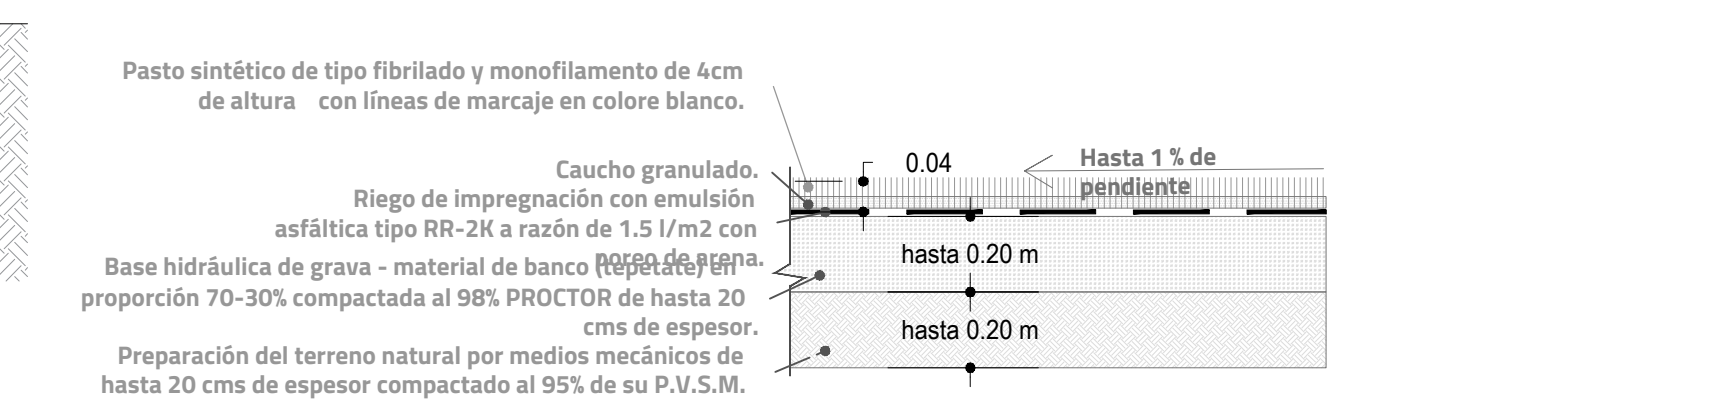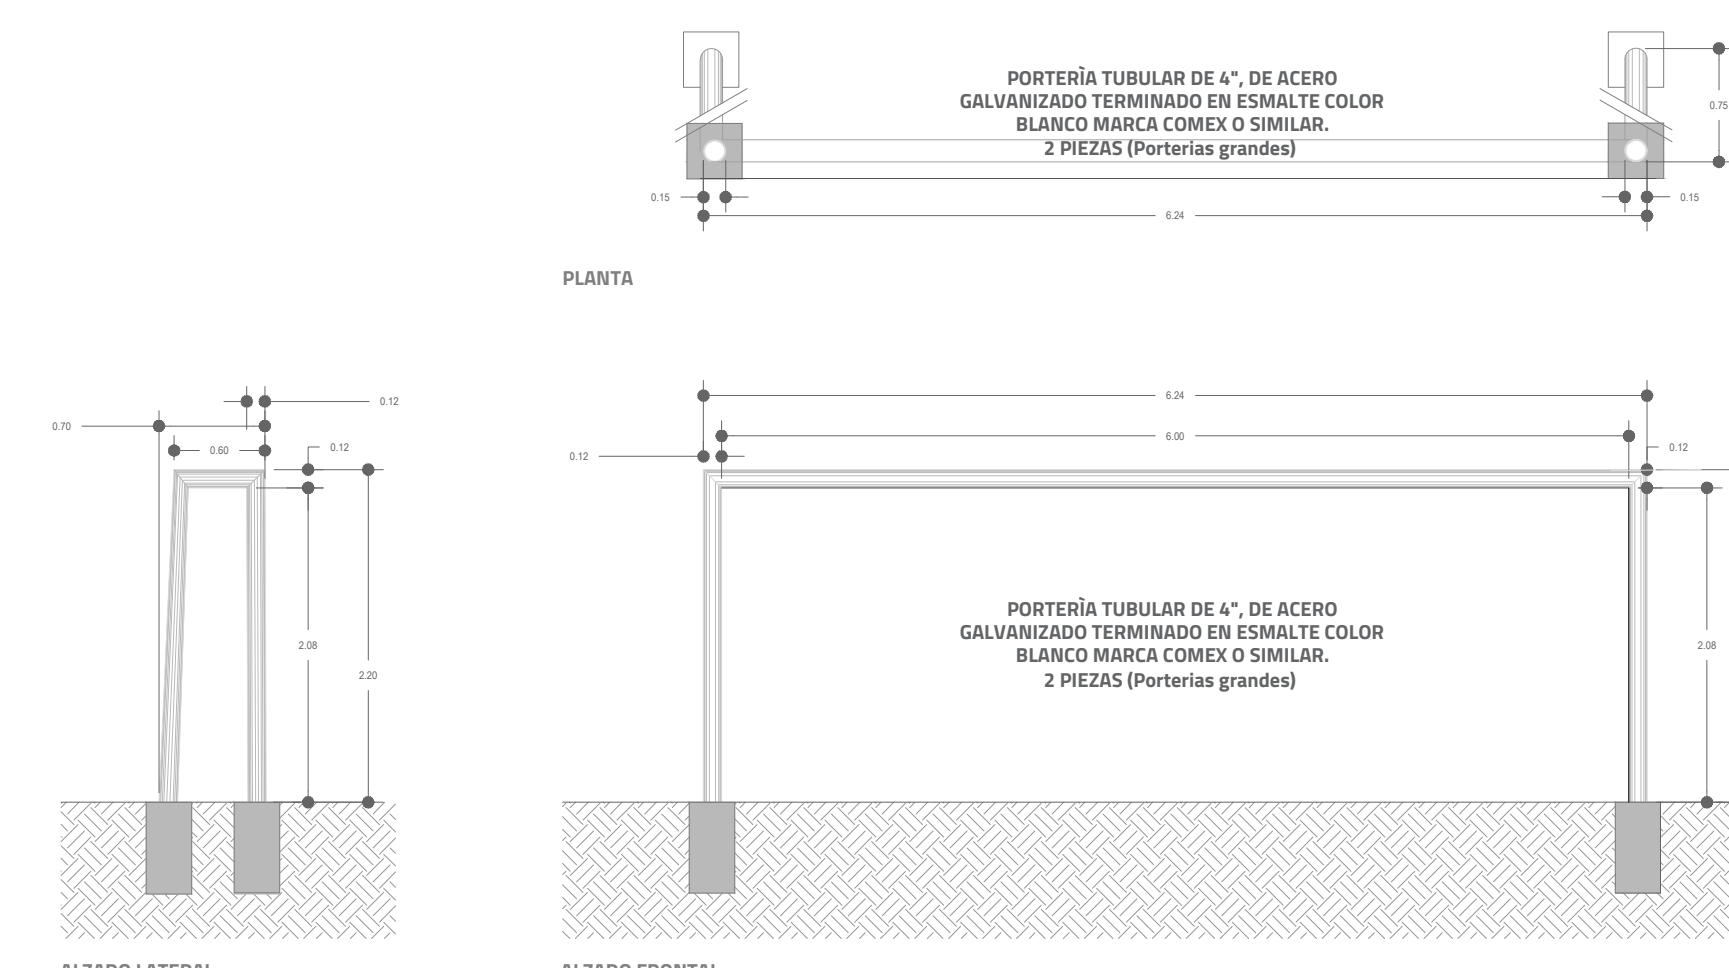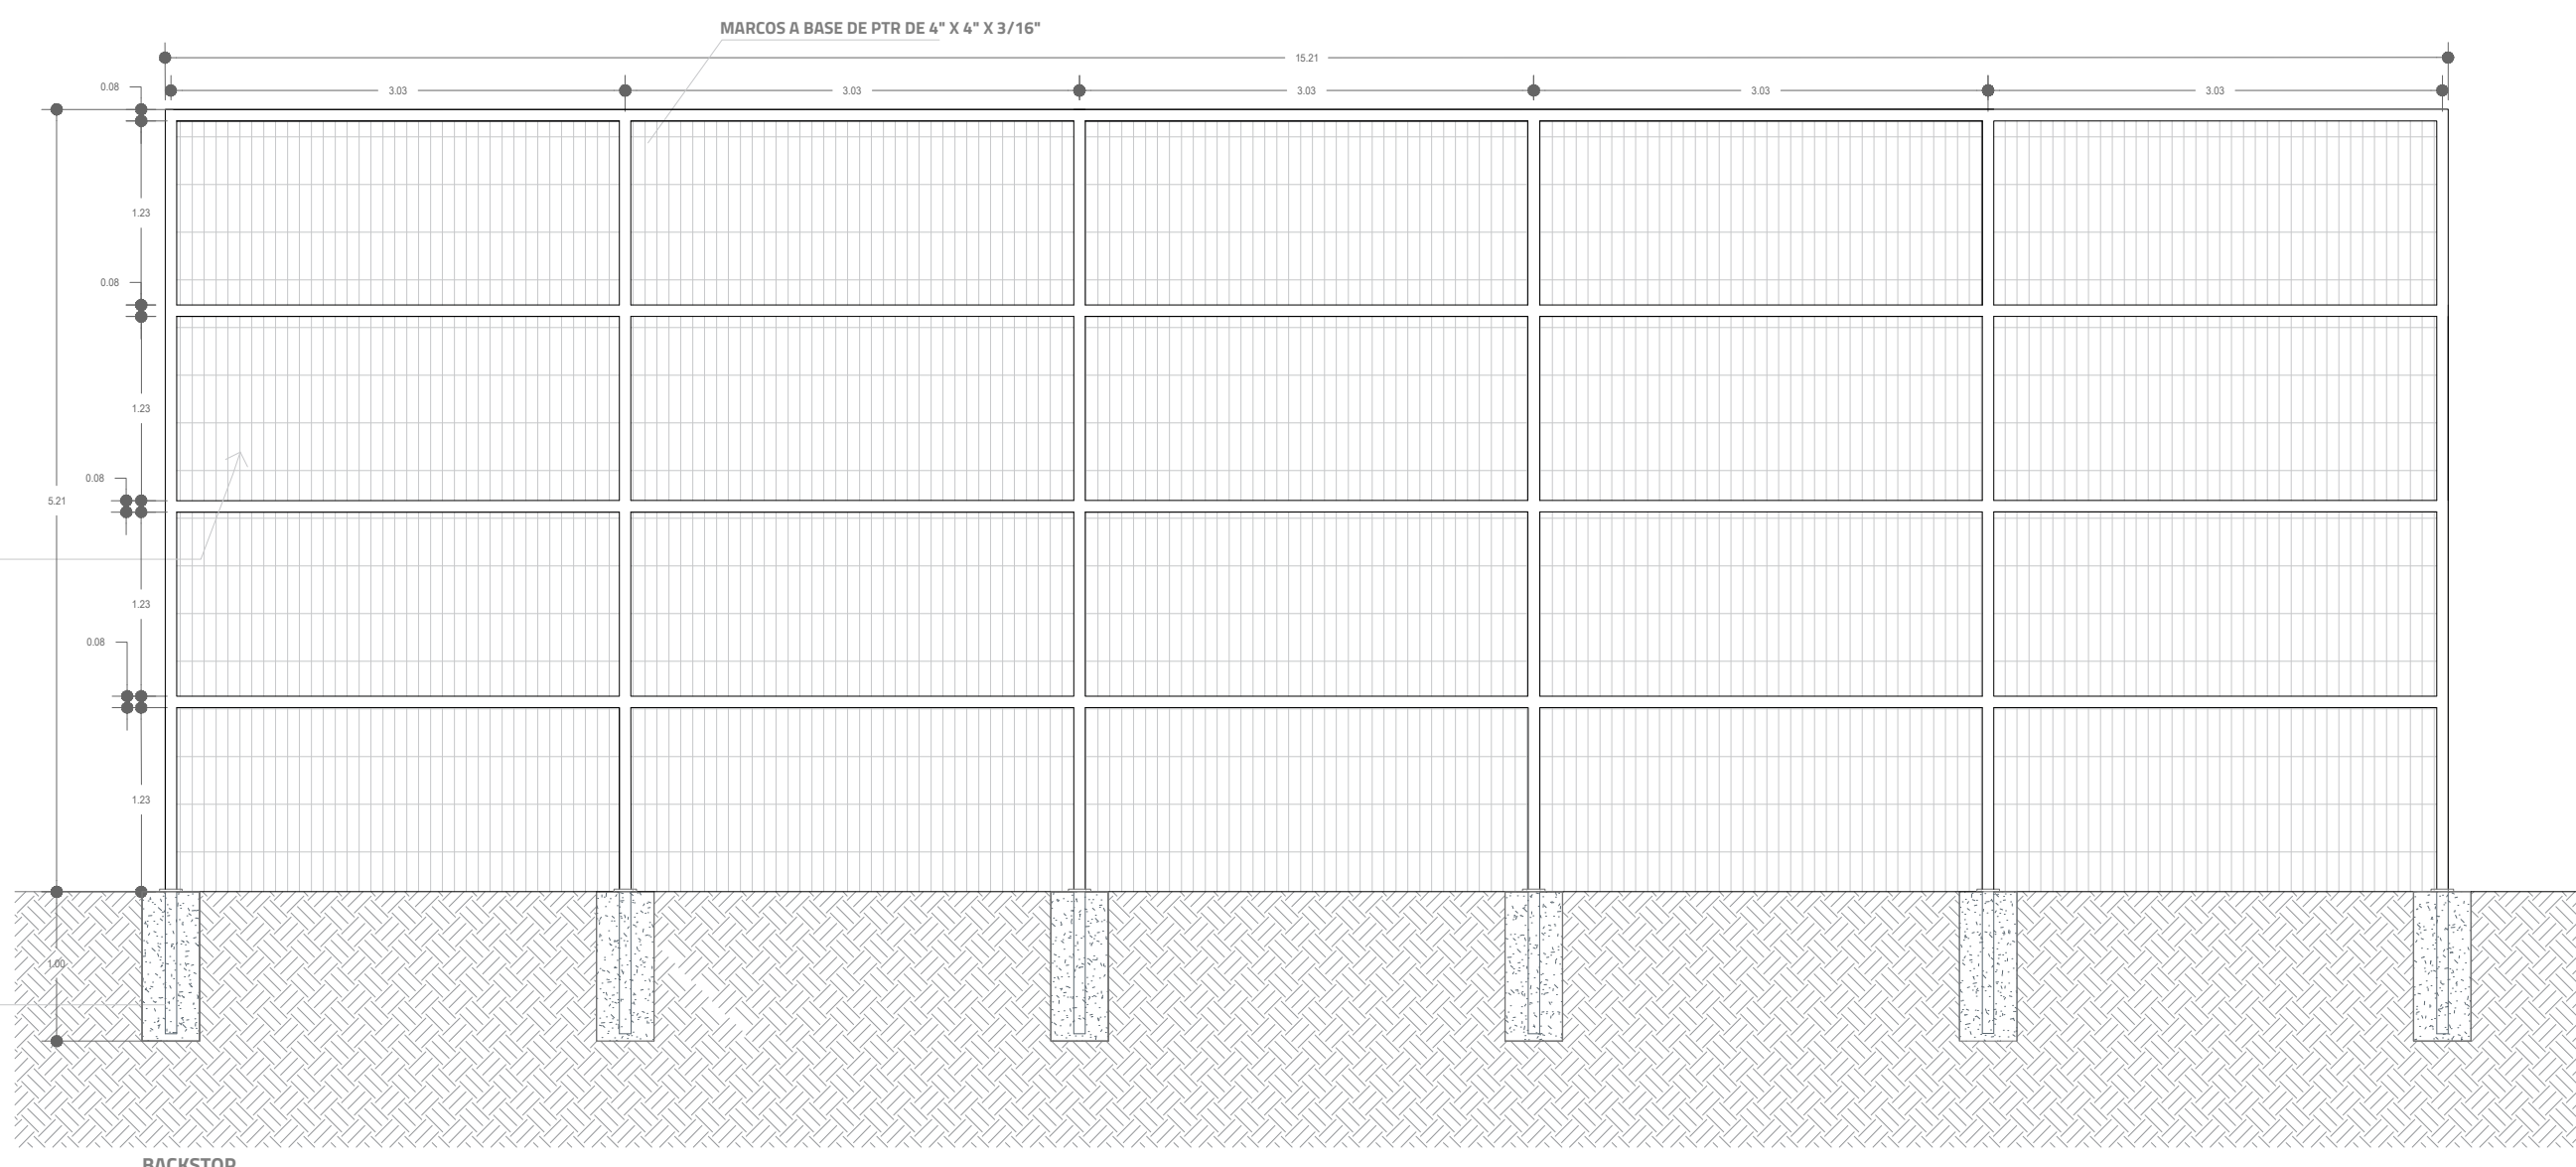

11/21



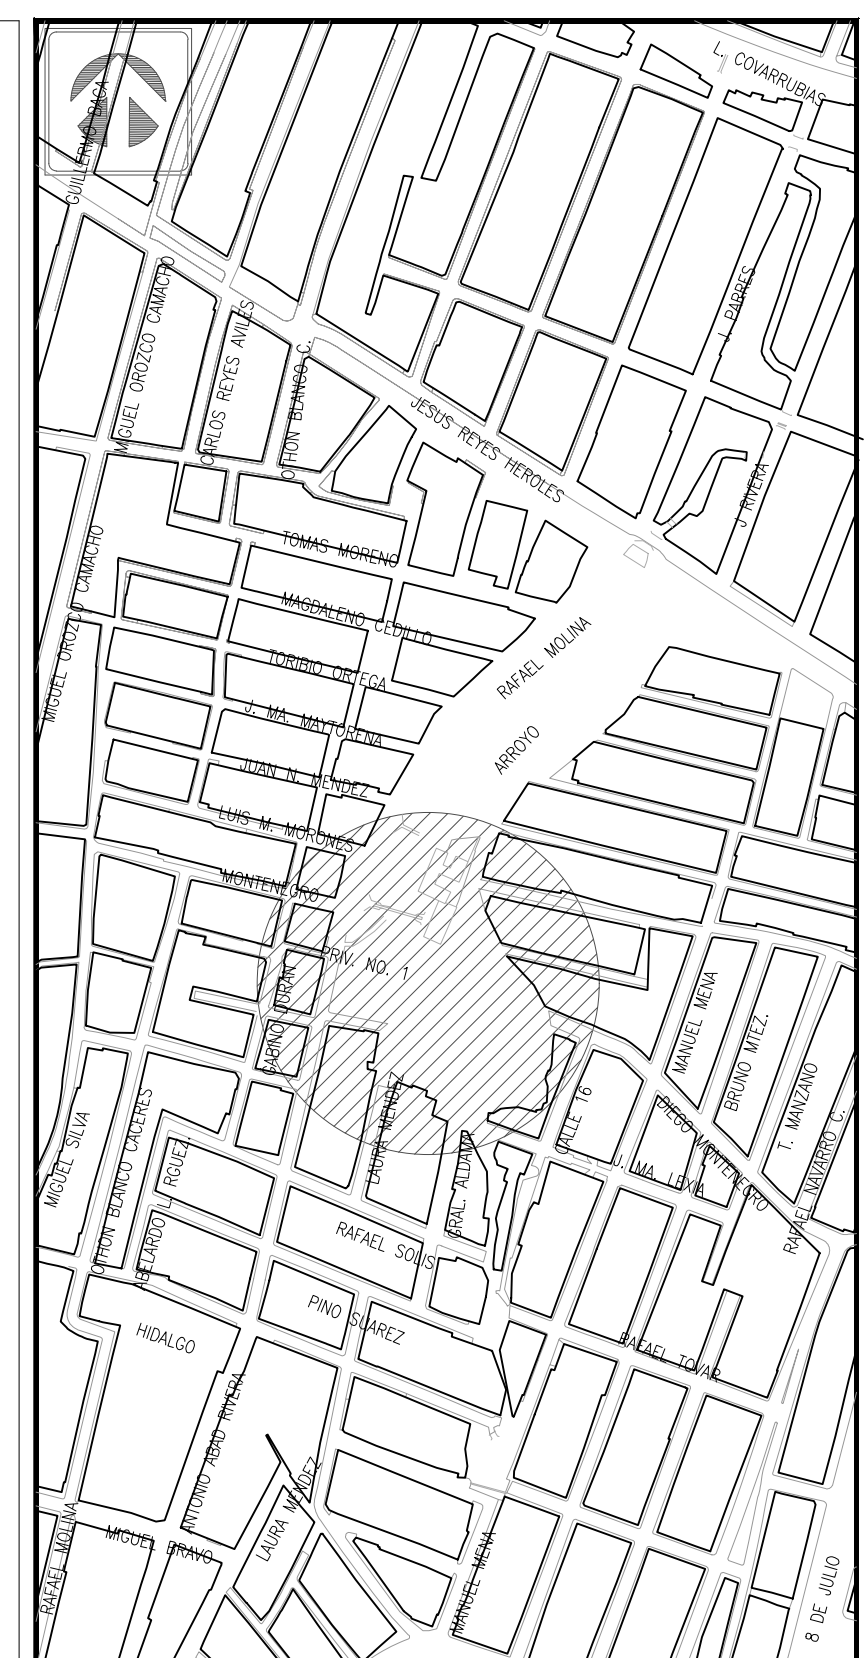

UBICACIÓN

SIMBOLOGIA

SIMBOLOGIA

DIRECTOR DE OBRAS PUBLICAS  
**MTO. FRANCISCO JOSÉ ONTIVEROS BALCAZAR**

DIRECTORA DE COLMENAS  
**MTA. KAREN GUTIERREZ LASCURAIN GUAL**

DIBUJO


**PROYECTO**  
CONSTRUCCIÓN DE COLMENA EN LA COL.  
BALCONES DEL CUATRO (FRENTE 1),  
UBICADO EN EL CRUCE DE LAURA  
MÉNDEZ Y DIEGO MONTENEGRO, EN LA  
ZONA 7 CRUZ DEL SUR DEL MUNICIPIO DE  
GUADALAJARA, JALISCO.

**ARCHIVO**  
ARCHIVO:  
**CB4\_DEM001-FUT7**


ESCALA  
**1 : 100**

FECHA  
**NOVIEMBRE /21**

PLANTA DE DEMOLICIÓN, CANCHA DE FÚTBOL 7


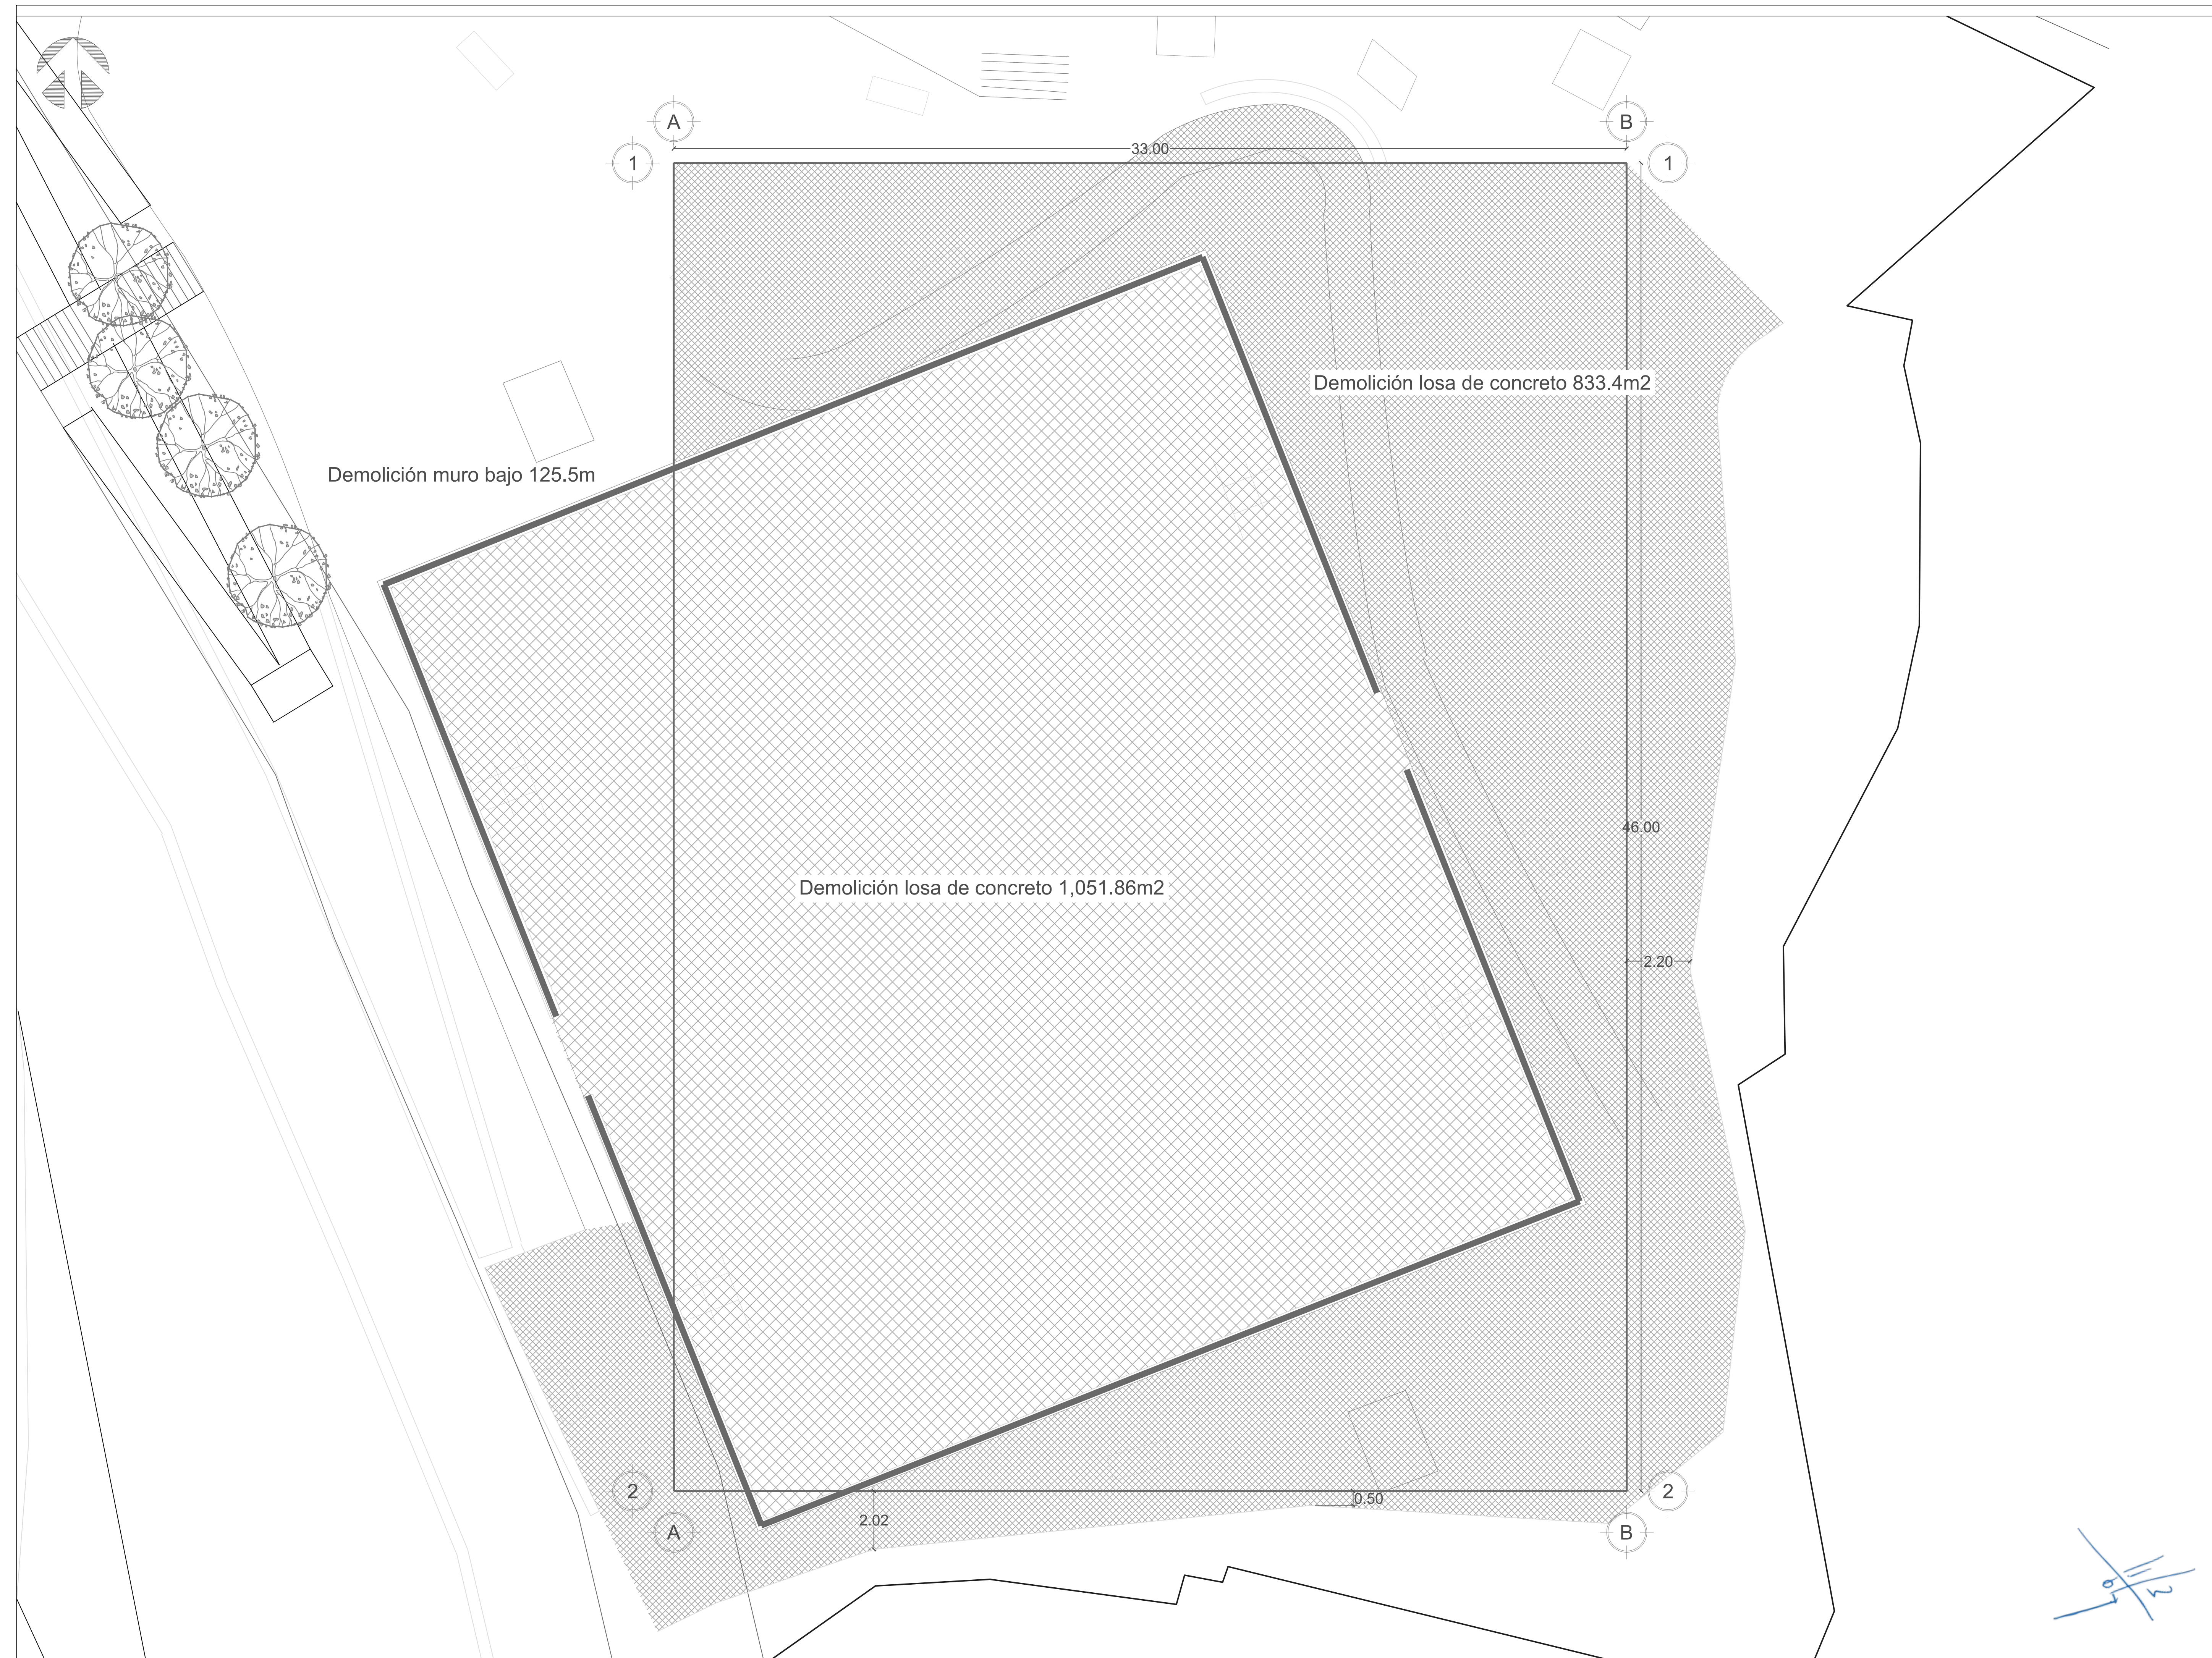




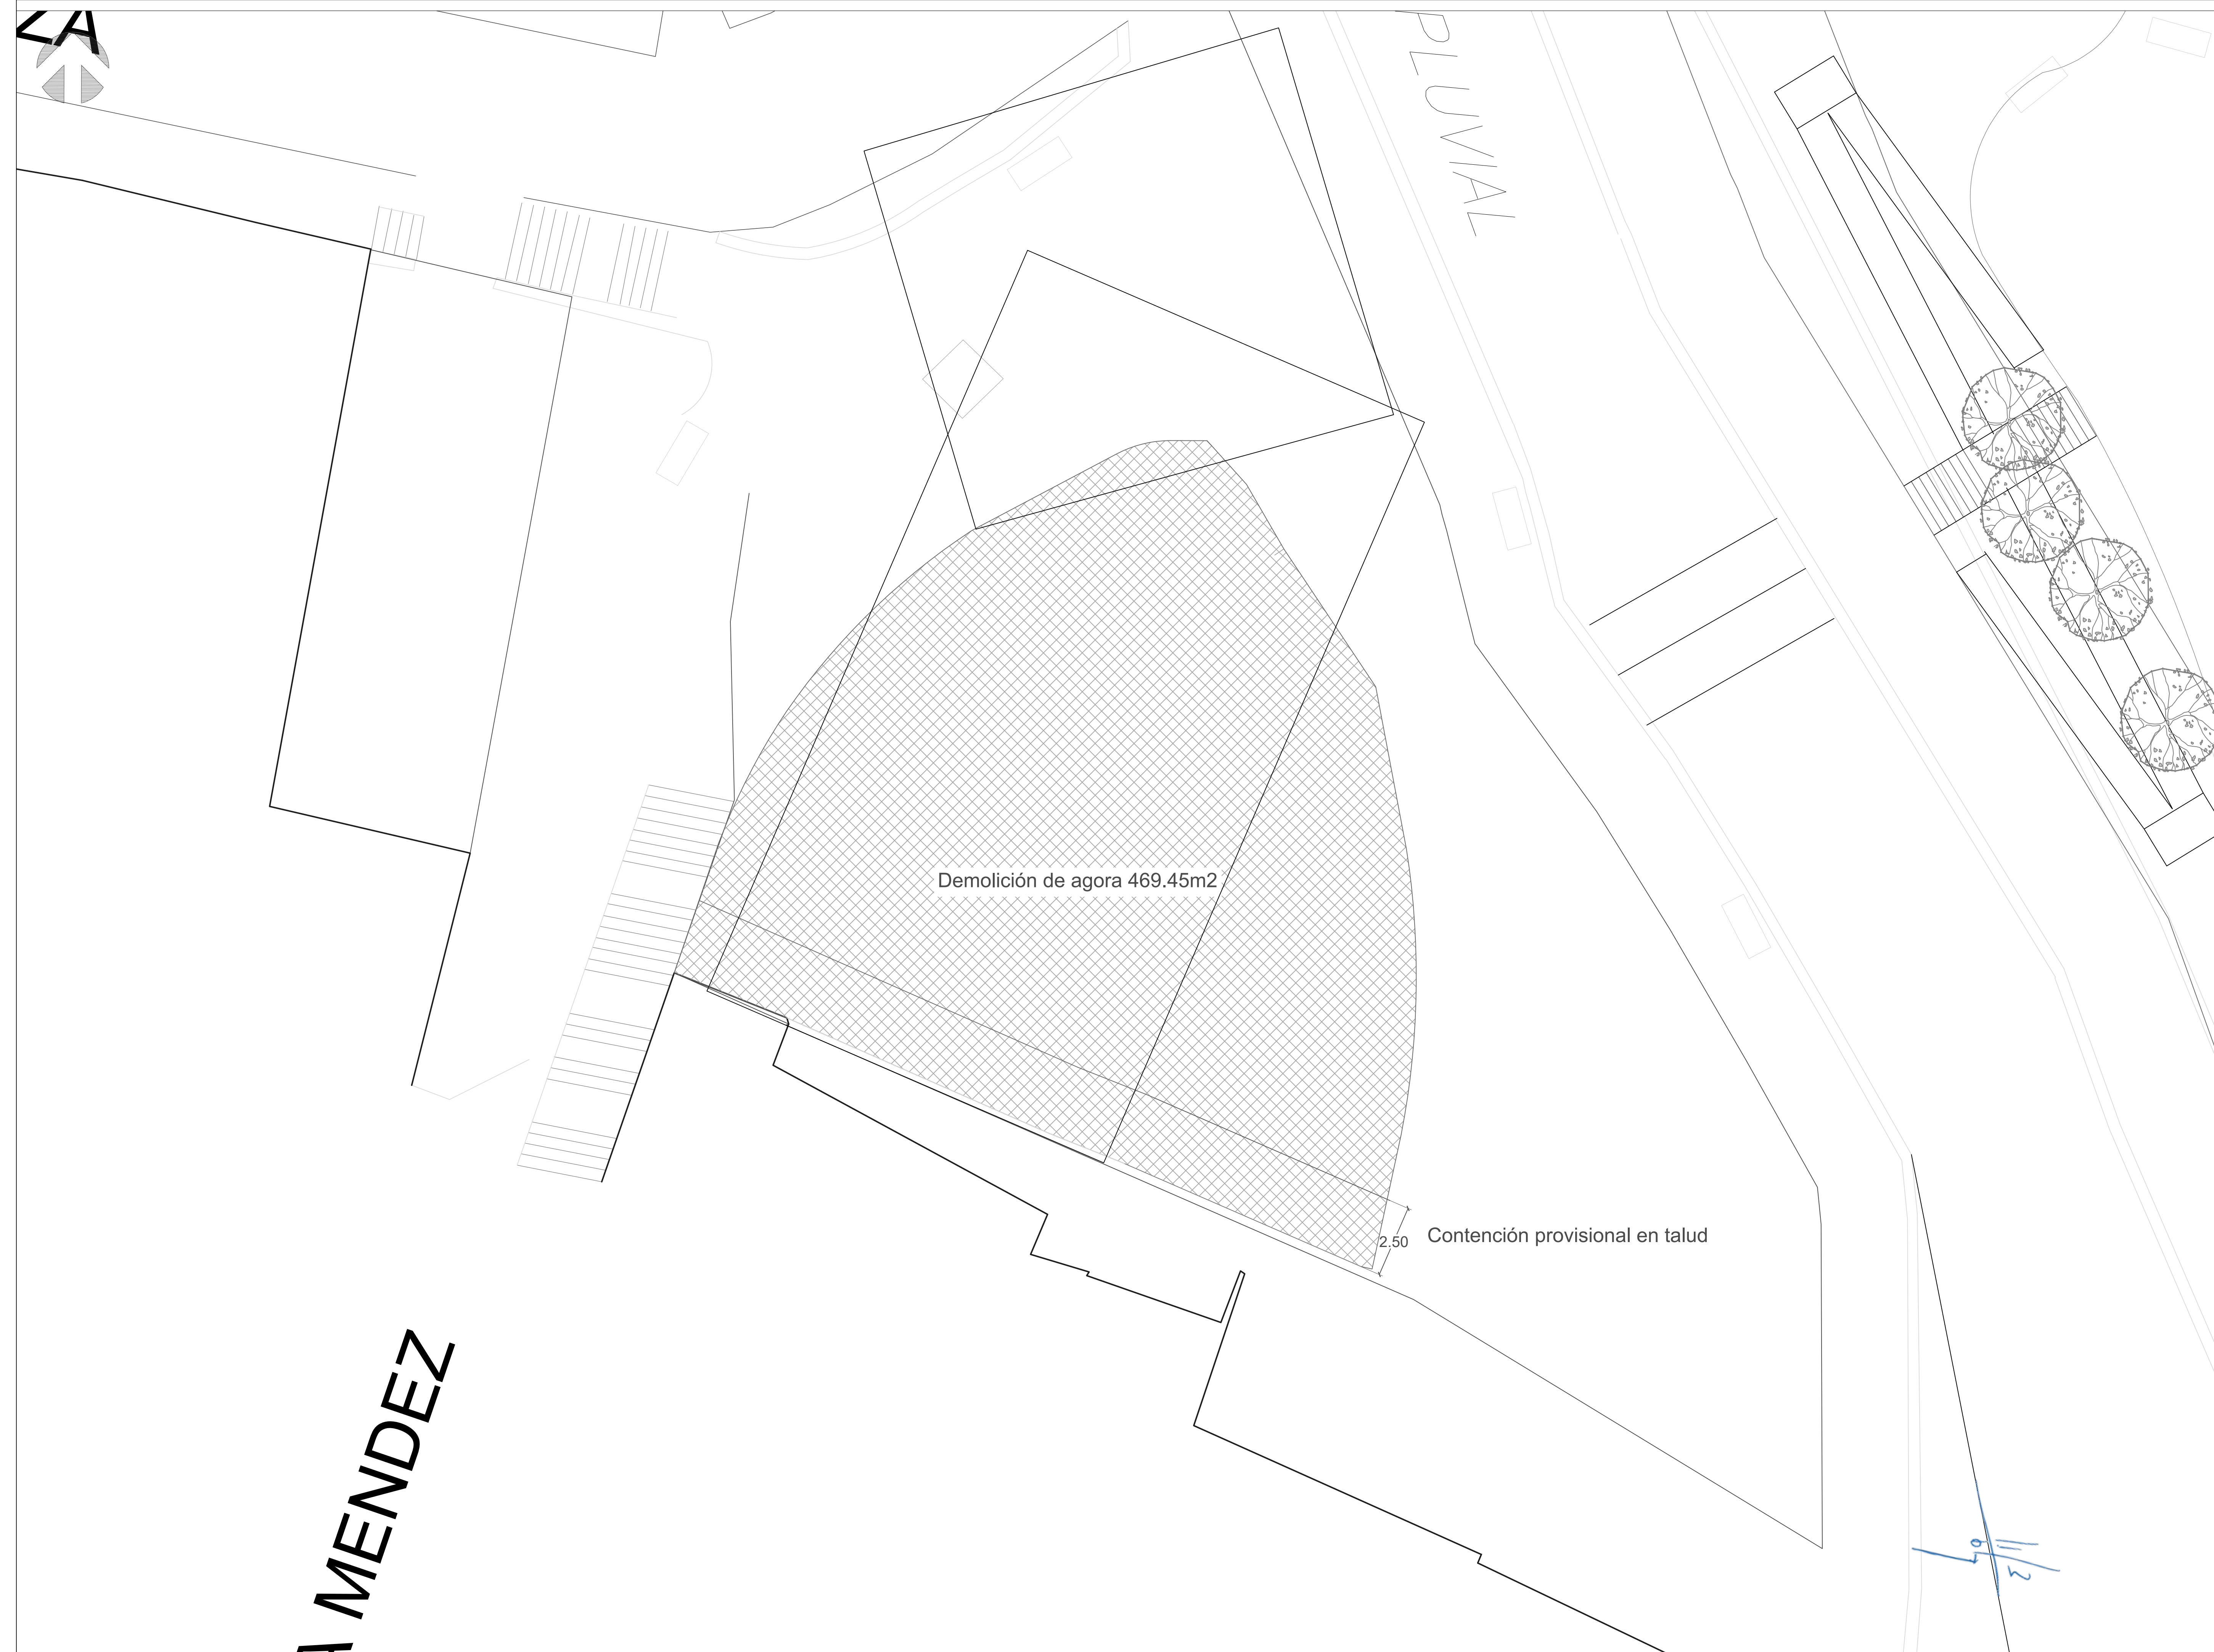

Gobierno de Guadalajara




Gestión Integral de la Ciudad

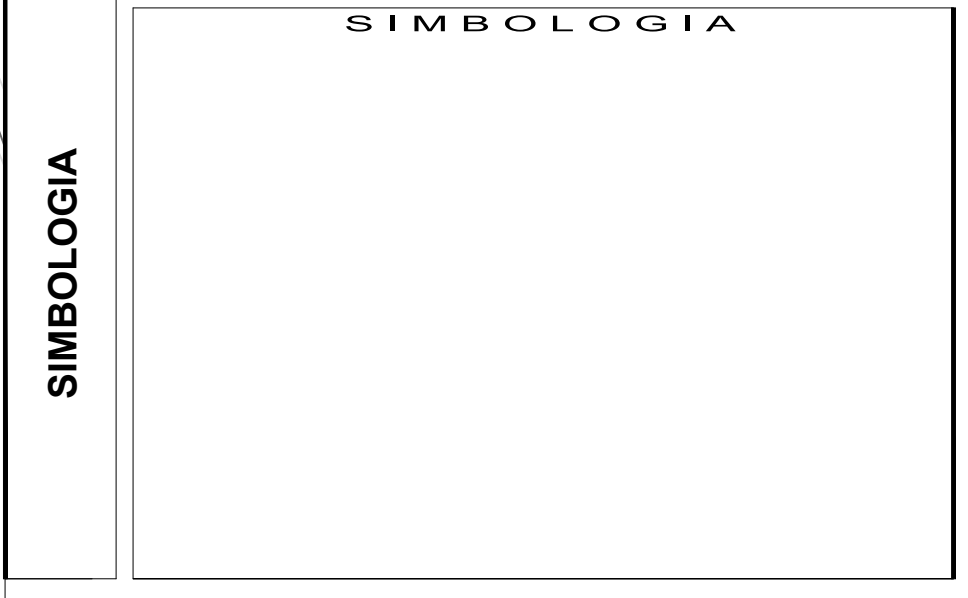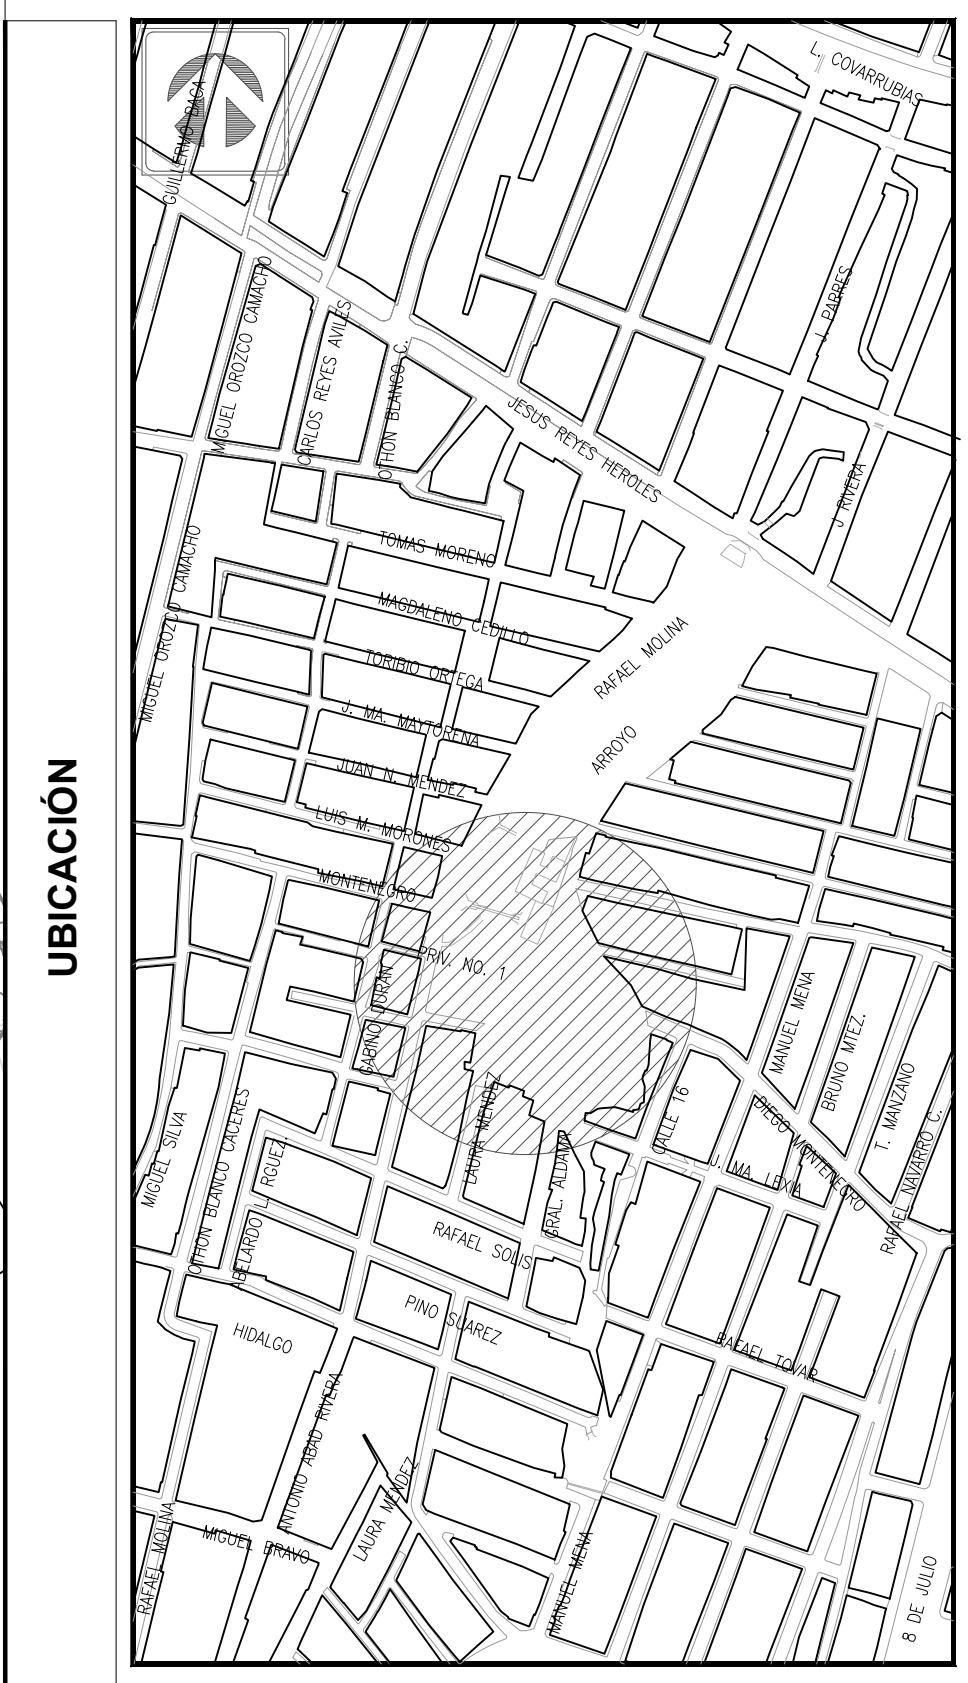

PLANTA DE DEMOLICIÓN, ÁGORA	DIRECTOR DE OBRAS PÚBLICAS	<b>MTO. FRANCISCO JOSÉ ONTIVEROS BALCAZAR</b>
	DIRECTORA DE COLMENAS	<b>MTA. KAREN GUTIERREZ LASCURAIN GUAL</b>
	DIBUJO	
	PROYECTO	CONSTRUCCIÓN DE COLMENA EN LA COL. BALCONES DEL CUATRO (FRENTE 1), UBICADO EN EL CRUCE DE LAURA MÉNDEZ Y DIEGO MONTENEGRO, EN LA ZONA 7 CRUZ DEL SUR DEL MUNICIPIO DE GUADALAJARA, JALISCO.
ARCHIVO	ARCHIVO: <b>CB4_DEM001-FUT7</b>	
ESCALA	<b>1 : 100</b>	FECHA <b>NOVIEMBRE /21</b>

11/2  
67



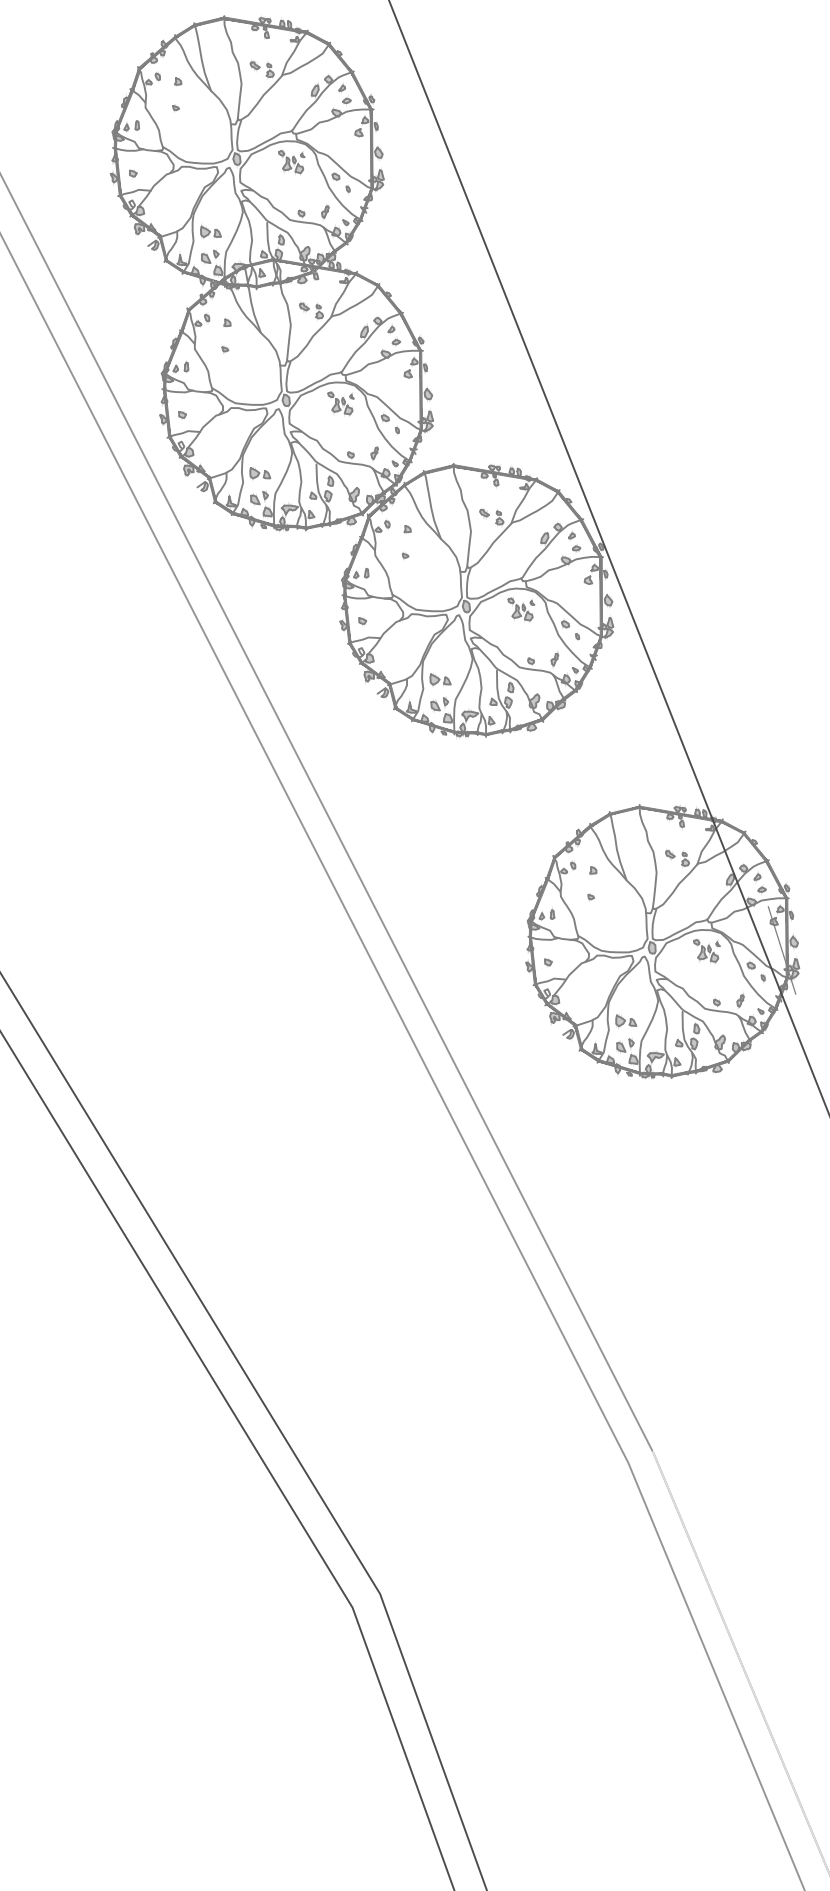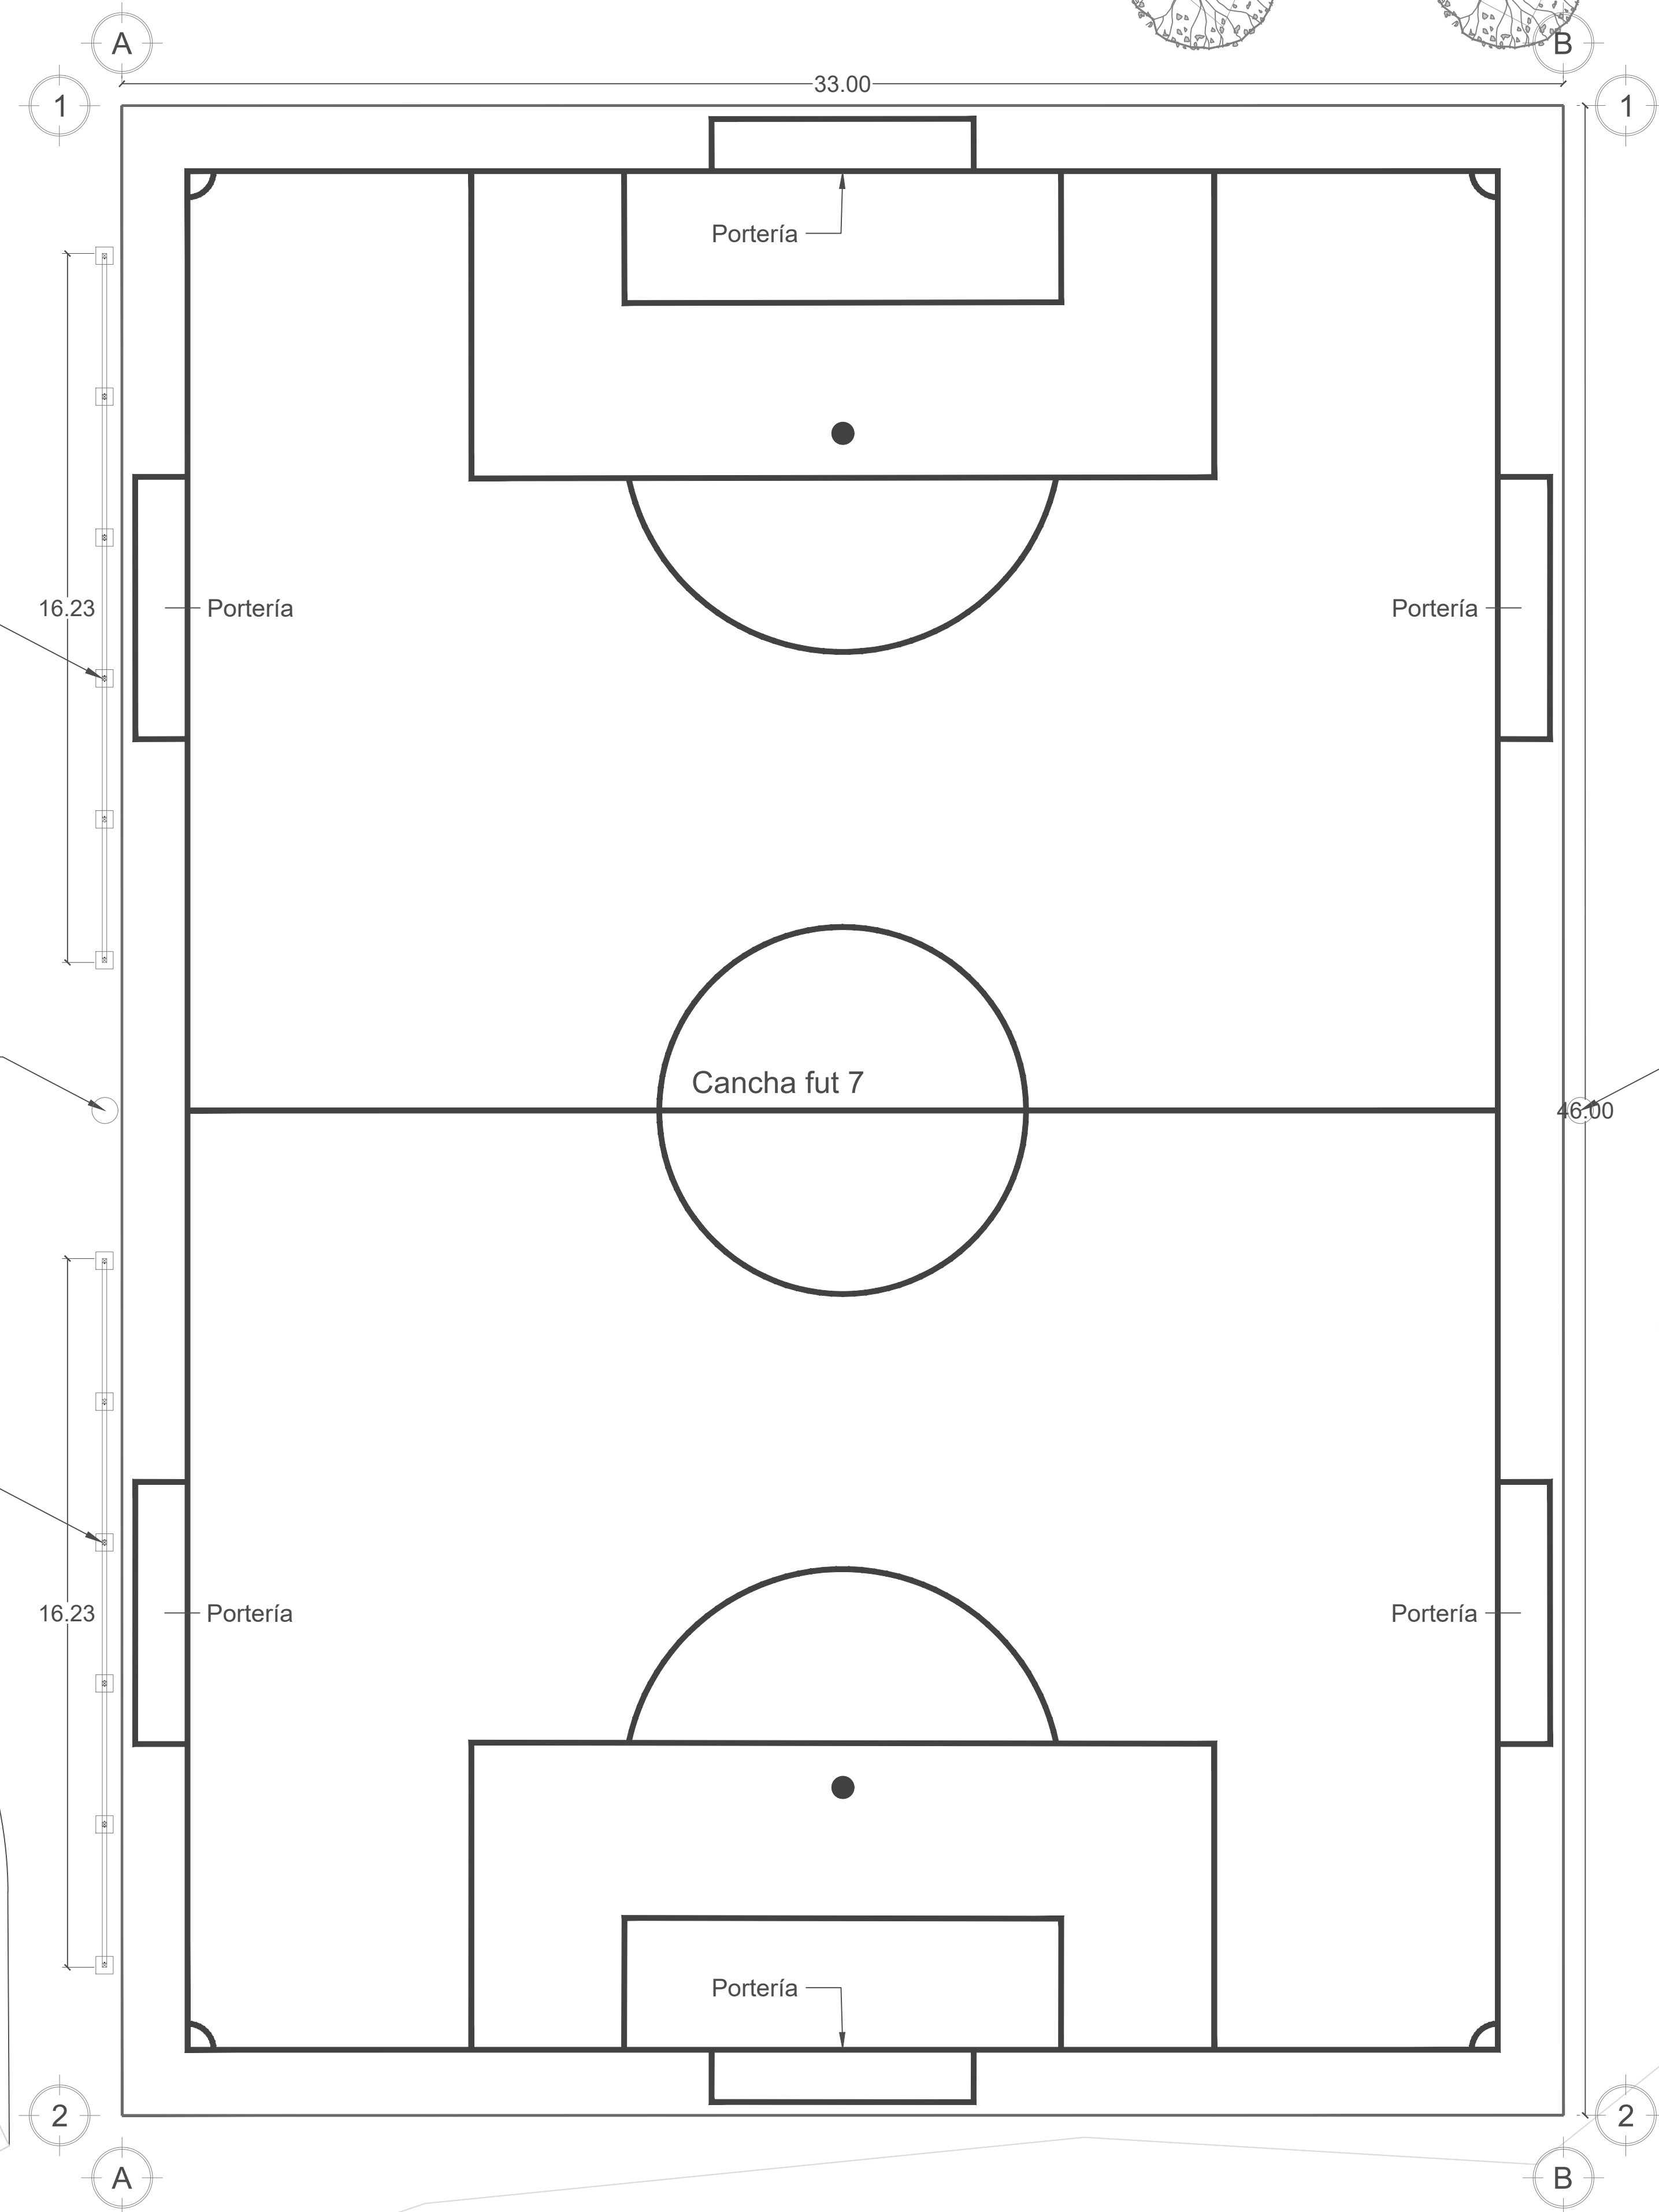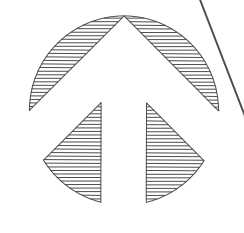

Backstop

16.23

Portería

Luminaria super poste

Backstop

16.23

Portería

Luminaria super poste

46.00

Portería

Portería

Cancha fut 7

Portería

Portería

33.00

1

1

2


2

A

B

A

B

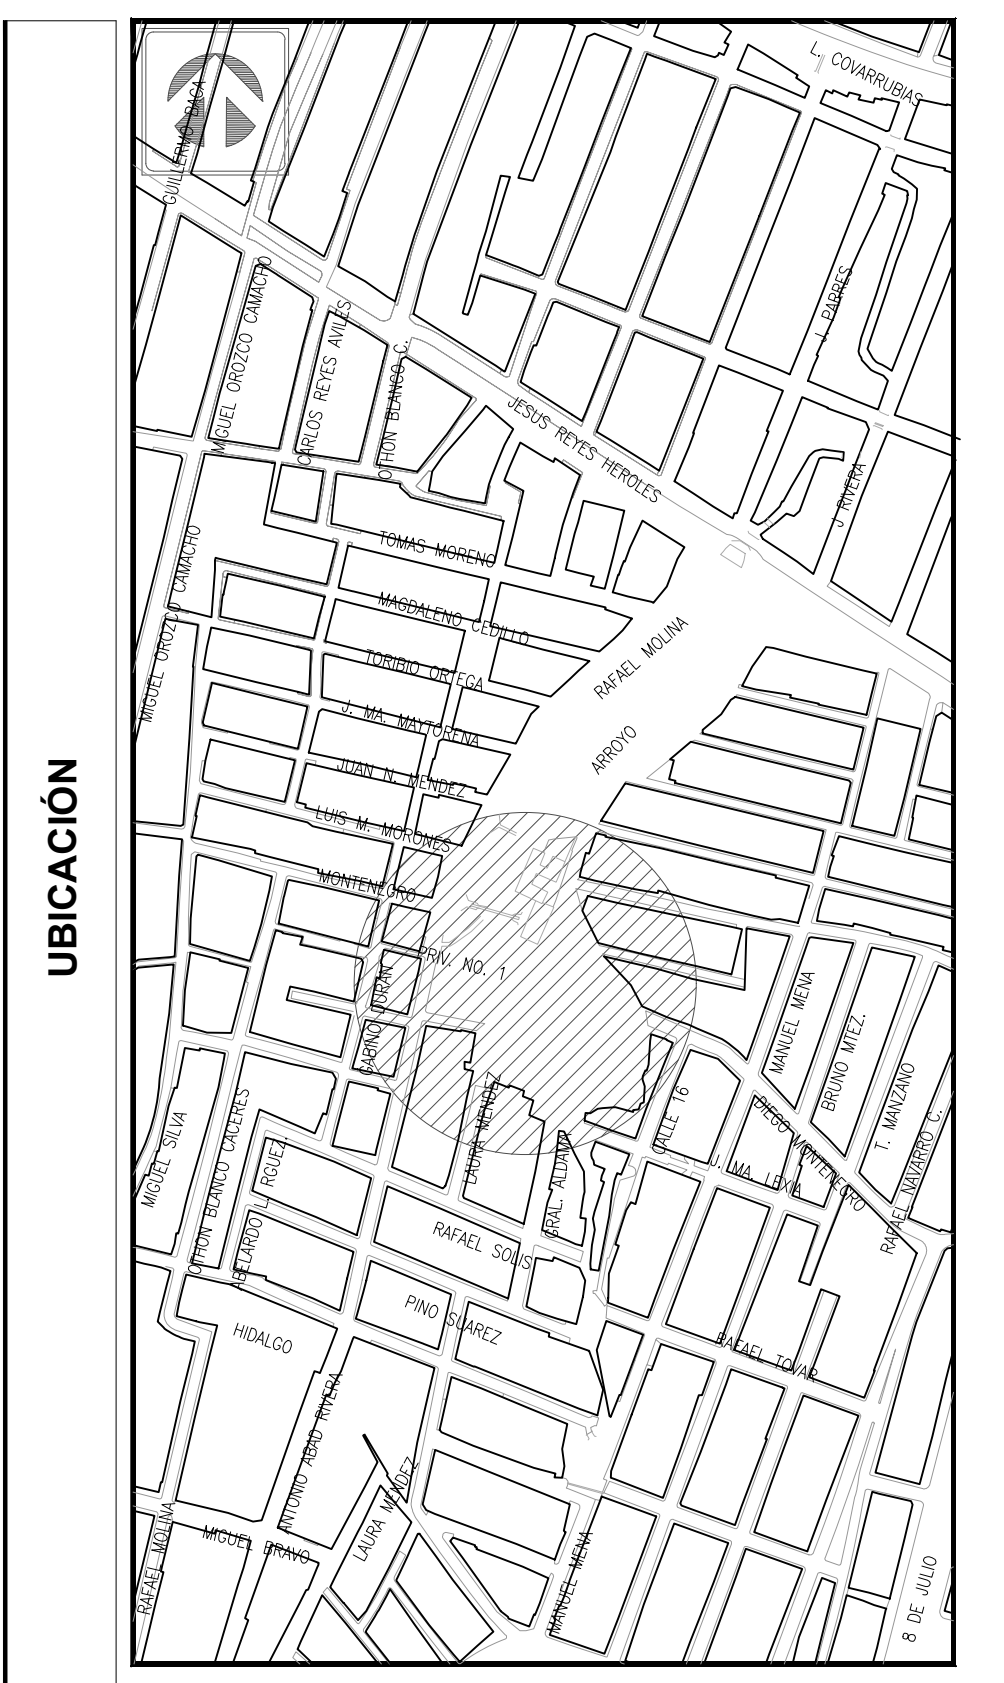

UBICACIÓN

SIMBOLOGIA

SIMBOLOGIA

PLANTA DE TRAZO, CANCHA DE FÚTBOL 7

DIRECTOR DE OBRAS PÚBLICAS  
MTO. FRANCISCO JOSÉ ONTIVEROS BALCAZAR

DIRECTORA DE COLMENAS  
MTA. KAREN GUTIERREZ LASCURAIN GUAL

DIBUJO

PROYECTO  
CONSTRUCCIÓN DE COLMENA EN LA COL. BALCONES DEL CUATRO (FRENTE 1), UBICADO EN EL CRUCE DE LAURA MÉNDEZ Y DIEGO MONTENEGRO, EN LA ZONA 7 CRUZ DEL SUR DEL MUNICIPIO DE GUADALAJARA, JALISCO.

ARCHIVO  
CB4\_TN001-FUT7

ESCALA  
1 : 100

FECHA  
NOVIEMBRE /21

Handwritten signature or initials in blue ink.