





**SIMBOLOGÍA**

- Indica nivel piso terminado
- Indica nivel bajo losa
- Indica nivel general
- Indica nivel
- Indica nivel piso terminado
- Indica llamada a detalle
- Indica sección
- Indica número o letra de ejes
- Nomenclatura puertas
- Nomenclatura ventanas
- Nomenclatura herrerías

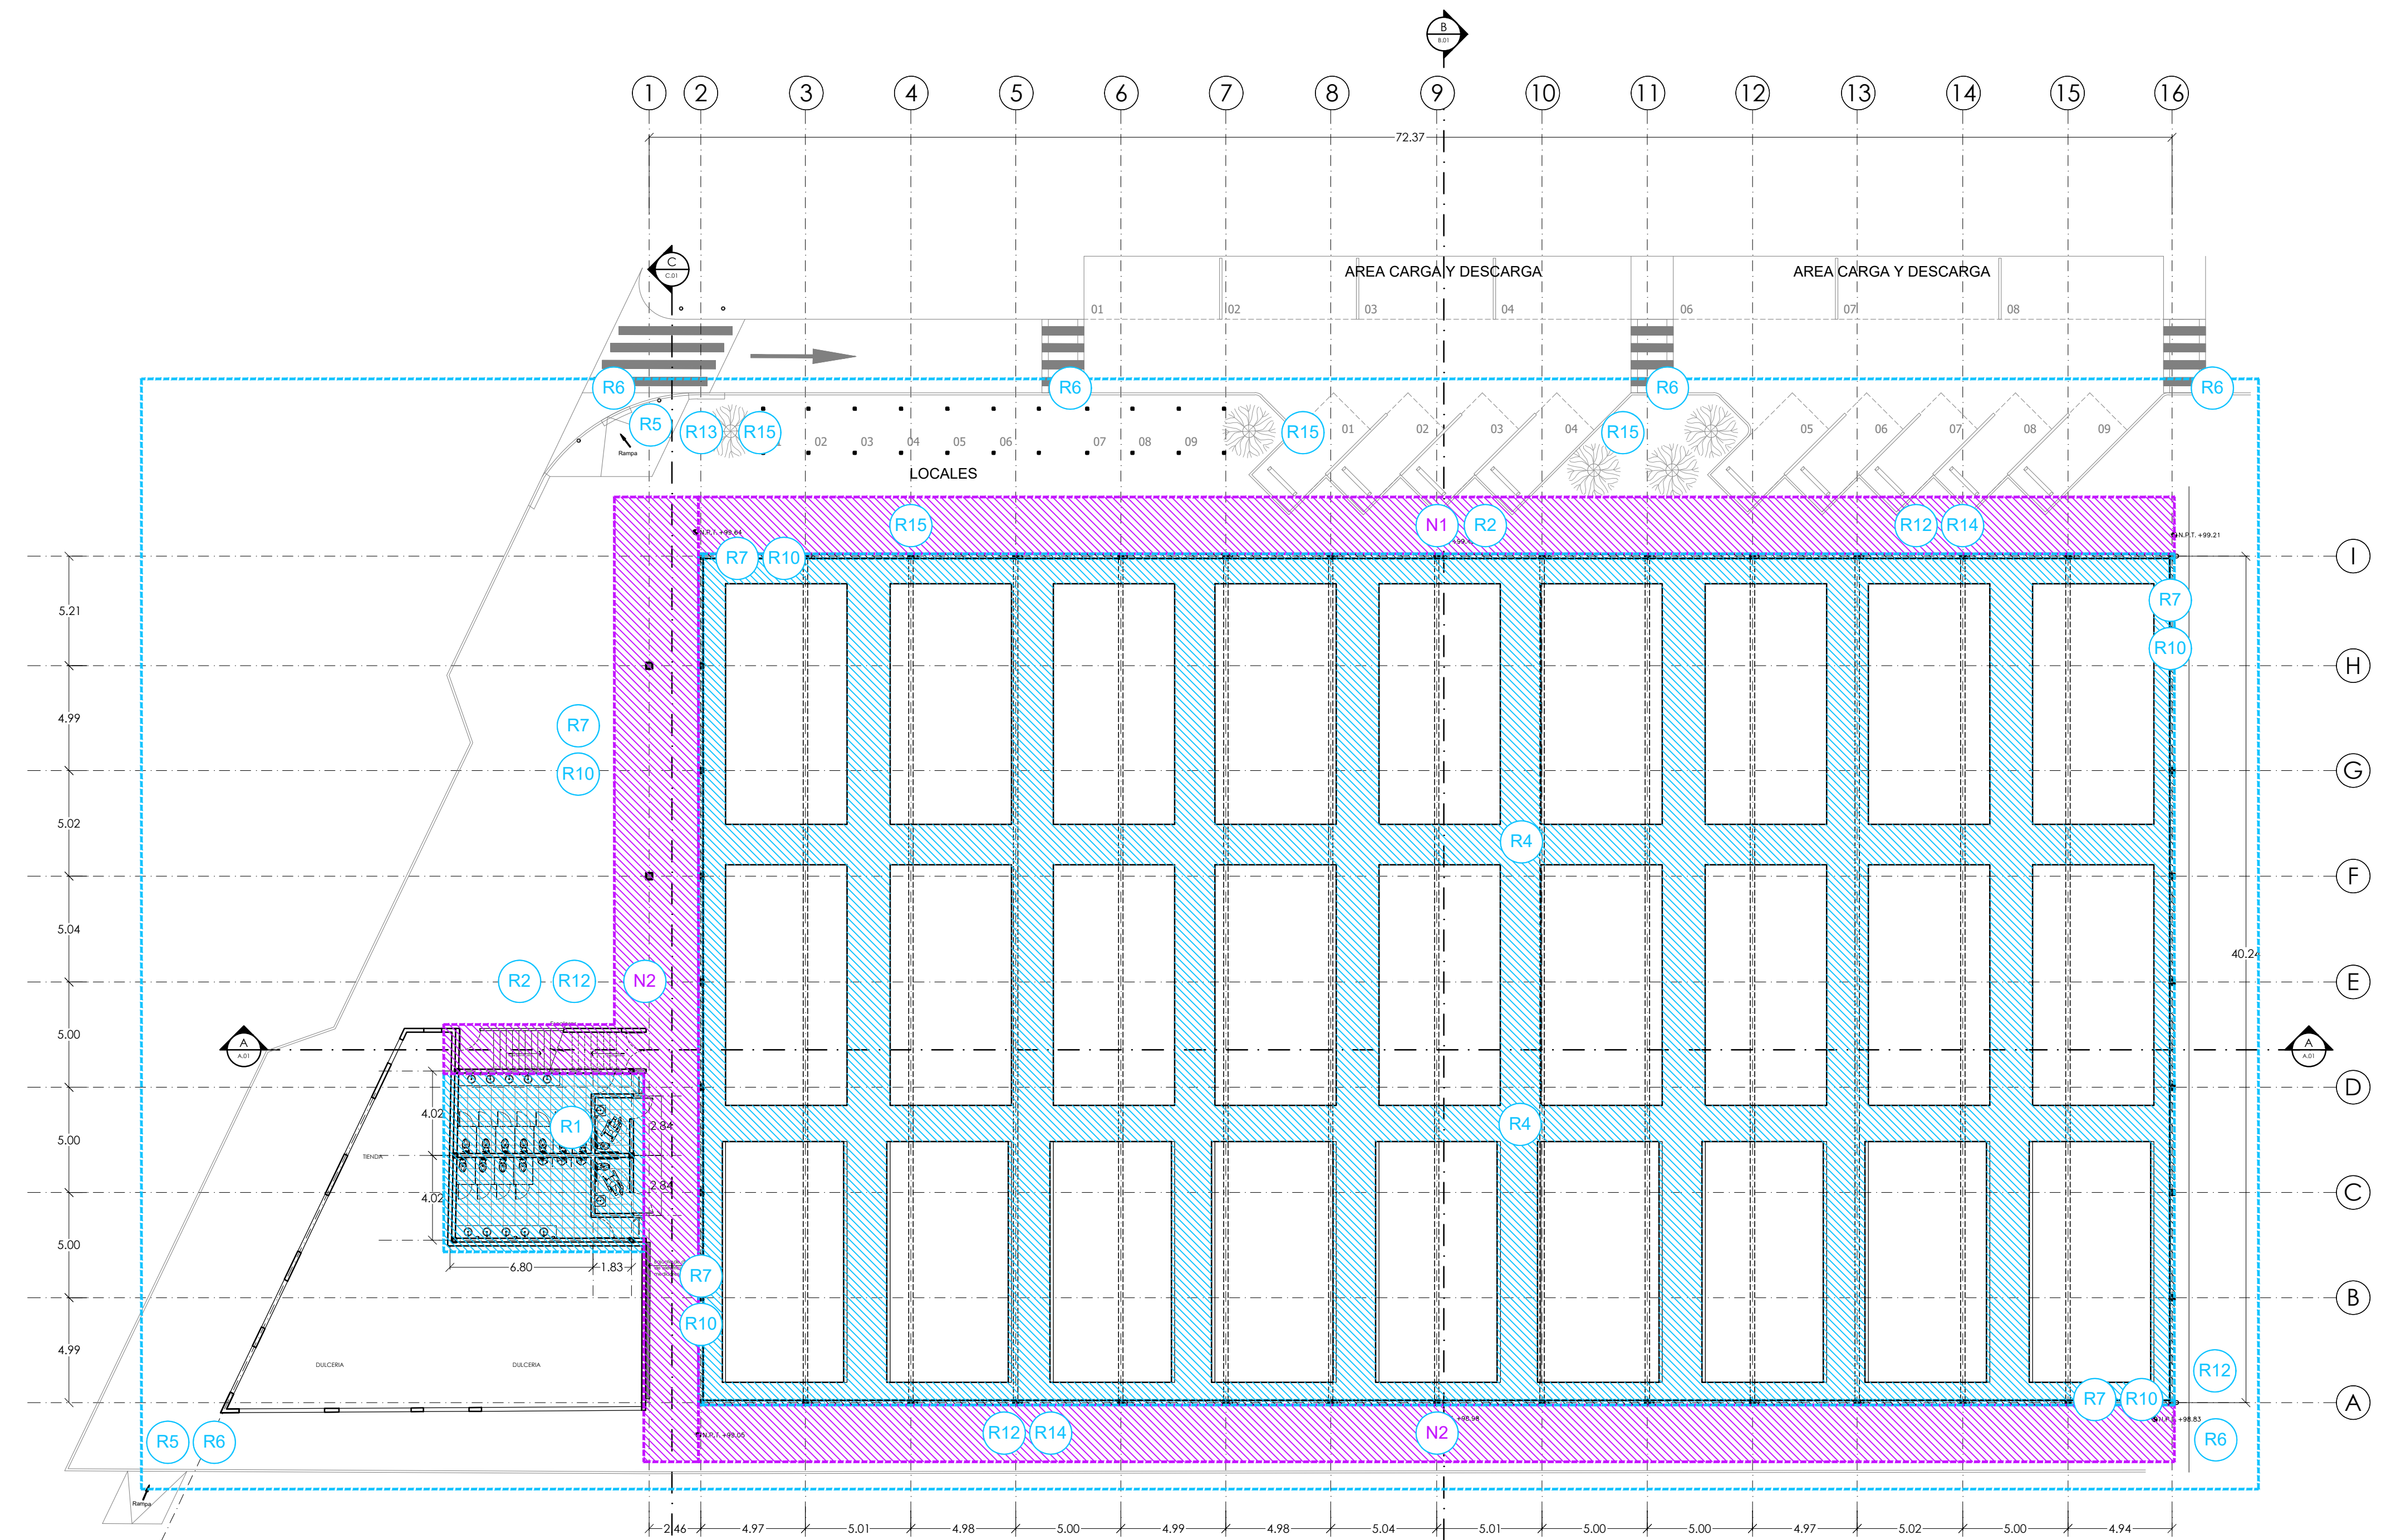

1 Planta Baja Acciones Esc. 1:200

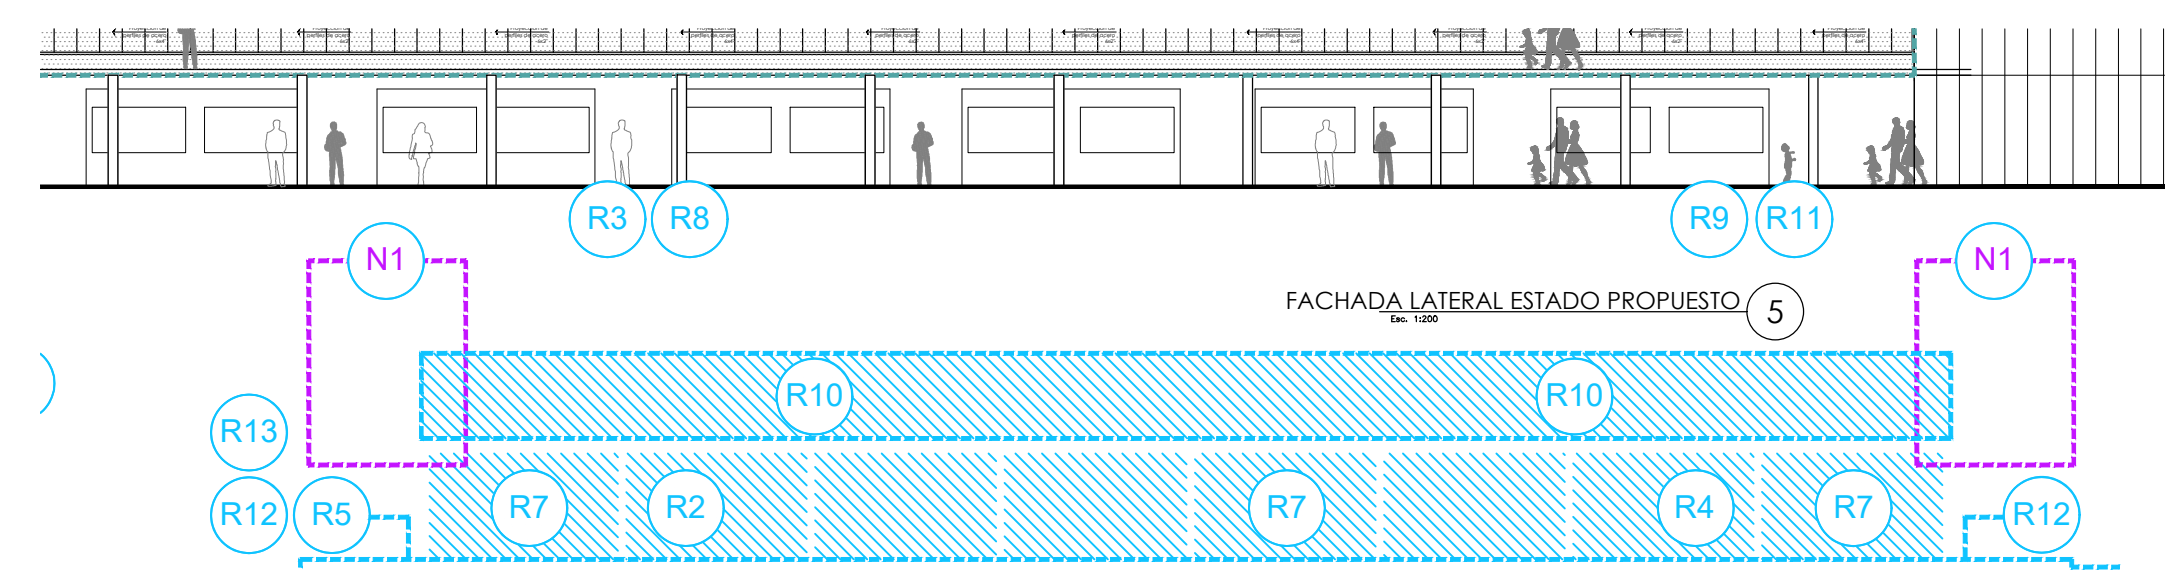

2 Fachada Principal Acciones Esc. 1:200

**REHABILITACIONES**

- R1** REHABILITACIÓN DE NÚCLEO DE SANITARIOS
- R2** REHABILITACIÓN DE INSTALACIÓN ELÉCTRICA EN TODO EL MERCADO
- R3** SUSTITUCIÓN DE CUBIERTA GENERAL
- R4** CAMBIO DE PISO
- R5** REHABILITACIÓN DE RAMPAS DE ACCESIBILIDAD
- R6** REHABILITACIÓN INGRESOS
- R7** PERÍMETRO DEL MERCADO
- R8** COLOCAR PANELES SOLARES
- R9** SUSTITUCIÓN DE EXTRACTORES ATMOSFÉRICOS
- R10** REHABILITACIÓN DE TODAS LAS FACHADAS PRINCIPALES
- R11** MANTENIMIENTO DE ESTRUCTURA EXISTENTE
- R12** SUSTITUCIÓN DE PISOS EN EXTERIORES
- R13** SUMINISTRO DE MOBILIARIO URBANO
- R14** REHABILITACIÓN DE INSTALACIONES GENERAL
- R15** COLOCACIÓN DE ARBOLADO

**CONSTRUCCIONES**

- N1** COLOCAR ESTRUCTURA ALERO/FACHADA
- N2** AMPLIACIÓN

UBICACIÓN

ESPECIFICACIONES / SIMBOLOGÍA

REVISIÓN


NÚMERO	REVISIÓN	RESPONSABLE	FECHA

DIRECTOR DE PROYECTOS DEL ESPACIO PÚBLICO  
**ARQ. CARLOS M. HERNÁNDEZ DÍAZ**  
 DIRECTOR DE OBRAS PÚBLICAS  
**Mtro. FRANCISCO JOSÉ ONTIVEROS BALCÁZAR**  
 DIRECTOR DE LA UNIDAD DE PROYECTOS Y GESTIÓN DE RECURSOS  
**ARQ. JUAN CARLOS ARAUZ ABARCA**


CONTENIDO  
**PLANTA BAJA CON ACCIONES**  
**FACHADA PRINCIPAL CON ACCIONES**

ARCHIVO	OP/PROYECTOS	CLAVE DE LÁMINA	XXXXXXX
ELABORÓ	O.P		
FECHA	ENERO 2020	ESCALA	XXXXXXX

*[Handwritten signature]*

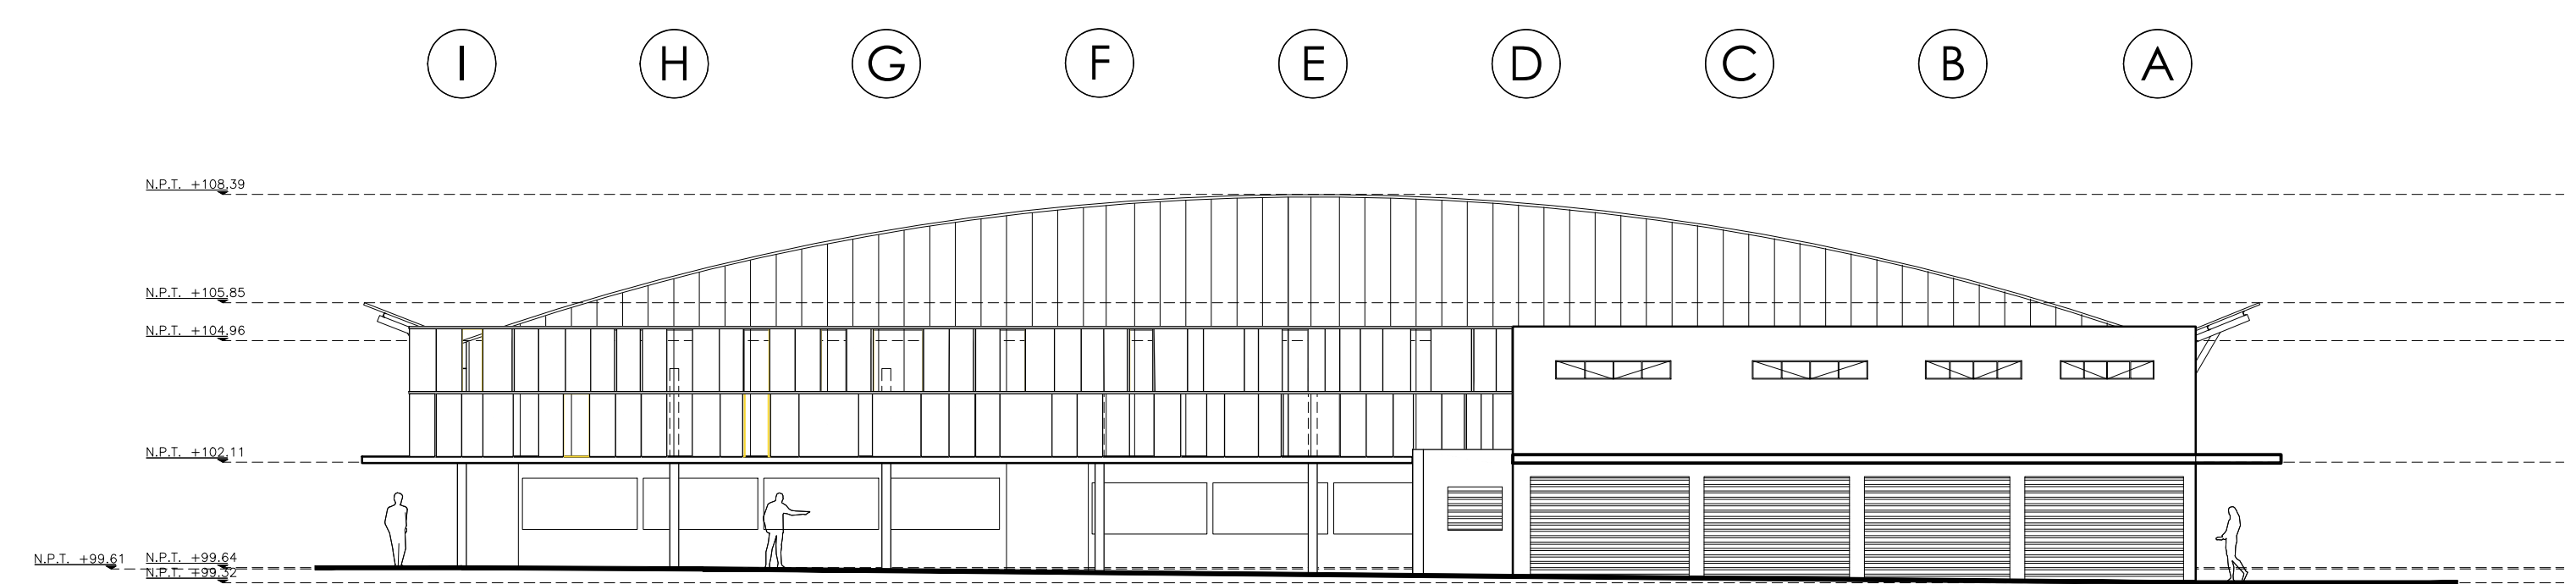

**ALZADO PONIENTE**  
ESC. 1:150

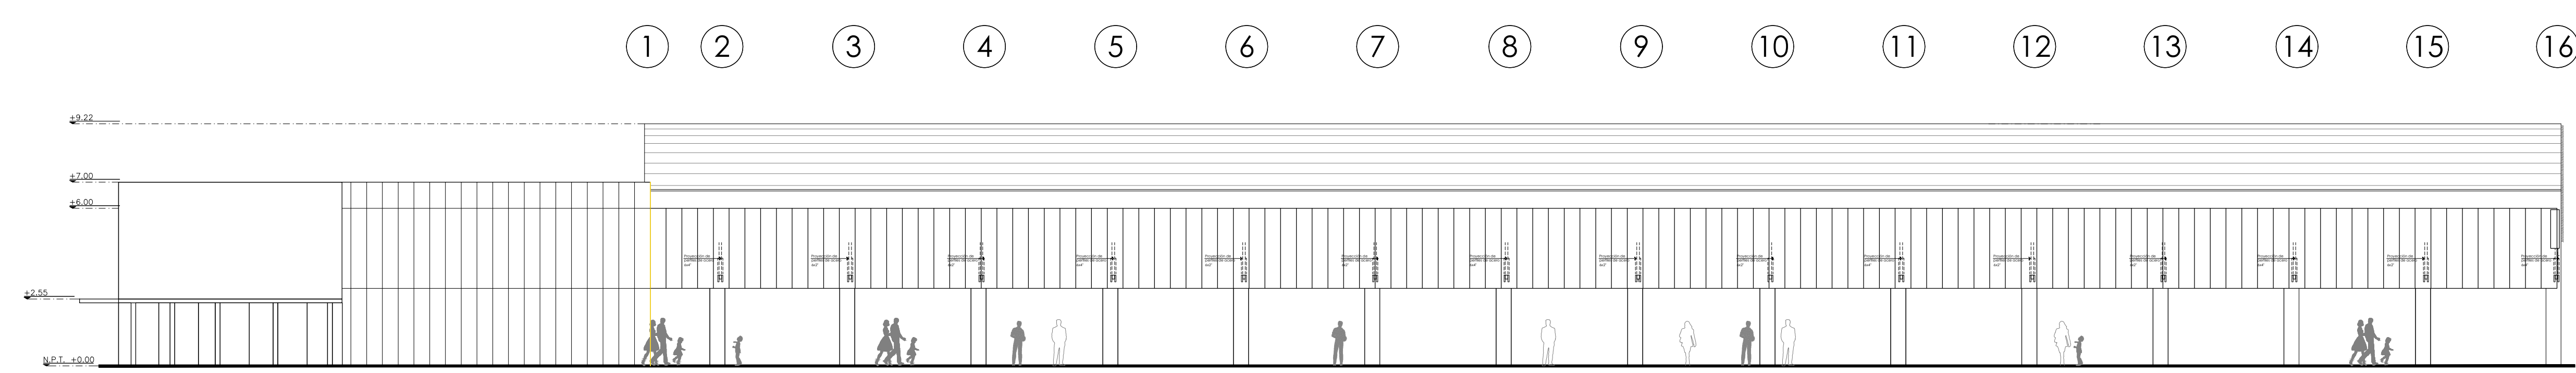

**ALZADO SUR**  
ESC. 1:150

Handwritten signature and date: 11/3/20

UBICACIÓN

ESPECIFICACIONES / SIMBOLOGÍA

REVISIÓN

**SIMBOLOGÍA**

- Indica nivel piso terminado
- Indica nivel bajo losa
- Indica nivel general
- Indica nivel
- Indica nivel piso terminado
- Indica llamada a detalle
- Indica sección
- Inicio despiece
- Pendiente %
- Cambio de nivel
- Cambio de acabado
- Cerramiento
- Indica número o letra de ejes
- Nomenclatura puertas
- Nomenclatura ventanas
- Nomenclatura herrajerías

NÚMERO	REVISIÓN	RESPONSABLE	FECHA

DIRECTOR DE PROYECTOS DEL ESPACIO PÚBLICO  
**ARQ. CARLOS M. HERNÁNDEZ DÍAZ**  
DIRECTOR DE OBRAS PÚBLICAS  
MTRO. FRANCISCO JOSÉ ONTIVEROS BALCÁZAR  
DIRECTOR DE LA UNIDAD DE PROYECTOS Y GESTIÓN DE RECURSOS  
ARQ. JUAN CARLOS ARAUZ ABARCA

CONTENIDO

**ALZADO PONIENTE**

ARCHIVO	CLAVE DE LÁMINA
OPI/PROYECTOS	XXXXXXX
ELABORO	O.P
FECHA	ENERO 2020
ESCALA	XXXXXXX

PROYECTO O PROGRAMA  
MERCADO GASTRONÓMICO ABASTOS



**SIMBOLOGÍA**

- Indica nivel piso terminado
- Indica nivel bajo losa
- Indica nivel general
- Indica nivel
- Indica nivel piso terminado
- Indica llamada a detalle
- Indica sección
- Indicio despiece
- Pendiente %
- Cambio de nivel
- Cambio de acabado
- Cerramiento
- Indica número o letra de ejes
- Nomenclatura puertas
- Nomenclatura ventanas
- Nomenclatura herrerías

UBICACIÓN

ESPECIFICACIONES / SIMBOLOGÍA

REVISIÓN

NÚMERO	REVISIÓN	RESPONSABLE	FECHA

DIRECTOR DE PROYECTOS DEL ESPACIO PÚBLICO  
**ARQ. CARLOS M. HERNÁNDEZ DÍAZ**  
DIRECTOR DE OBRA PÚBLICAS


MTRO. FRANCISCO JOSÉ ONTIVEROS BALCÁZAR  
DIRECTOR DE LA UNIDAD DE PROYECTOS Y GESTIÓN DE RECURSOS

**ARQ. JUAN CARLOS ARAUZ ABARCA**

CONTENIDO

**DEMOLICIONES PLANTA BAJA/ FACHADA PRINCIPAL**


ARCHIVO	OP/PROYECTOS	CLAVE DE LÁMINA	XXXXXXX
ELABORO	O.P		
FECHA	ENERO 2020	ESCALA	XXXXXXX

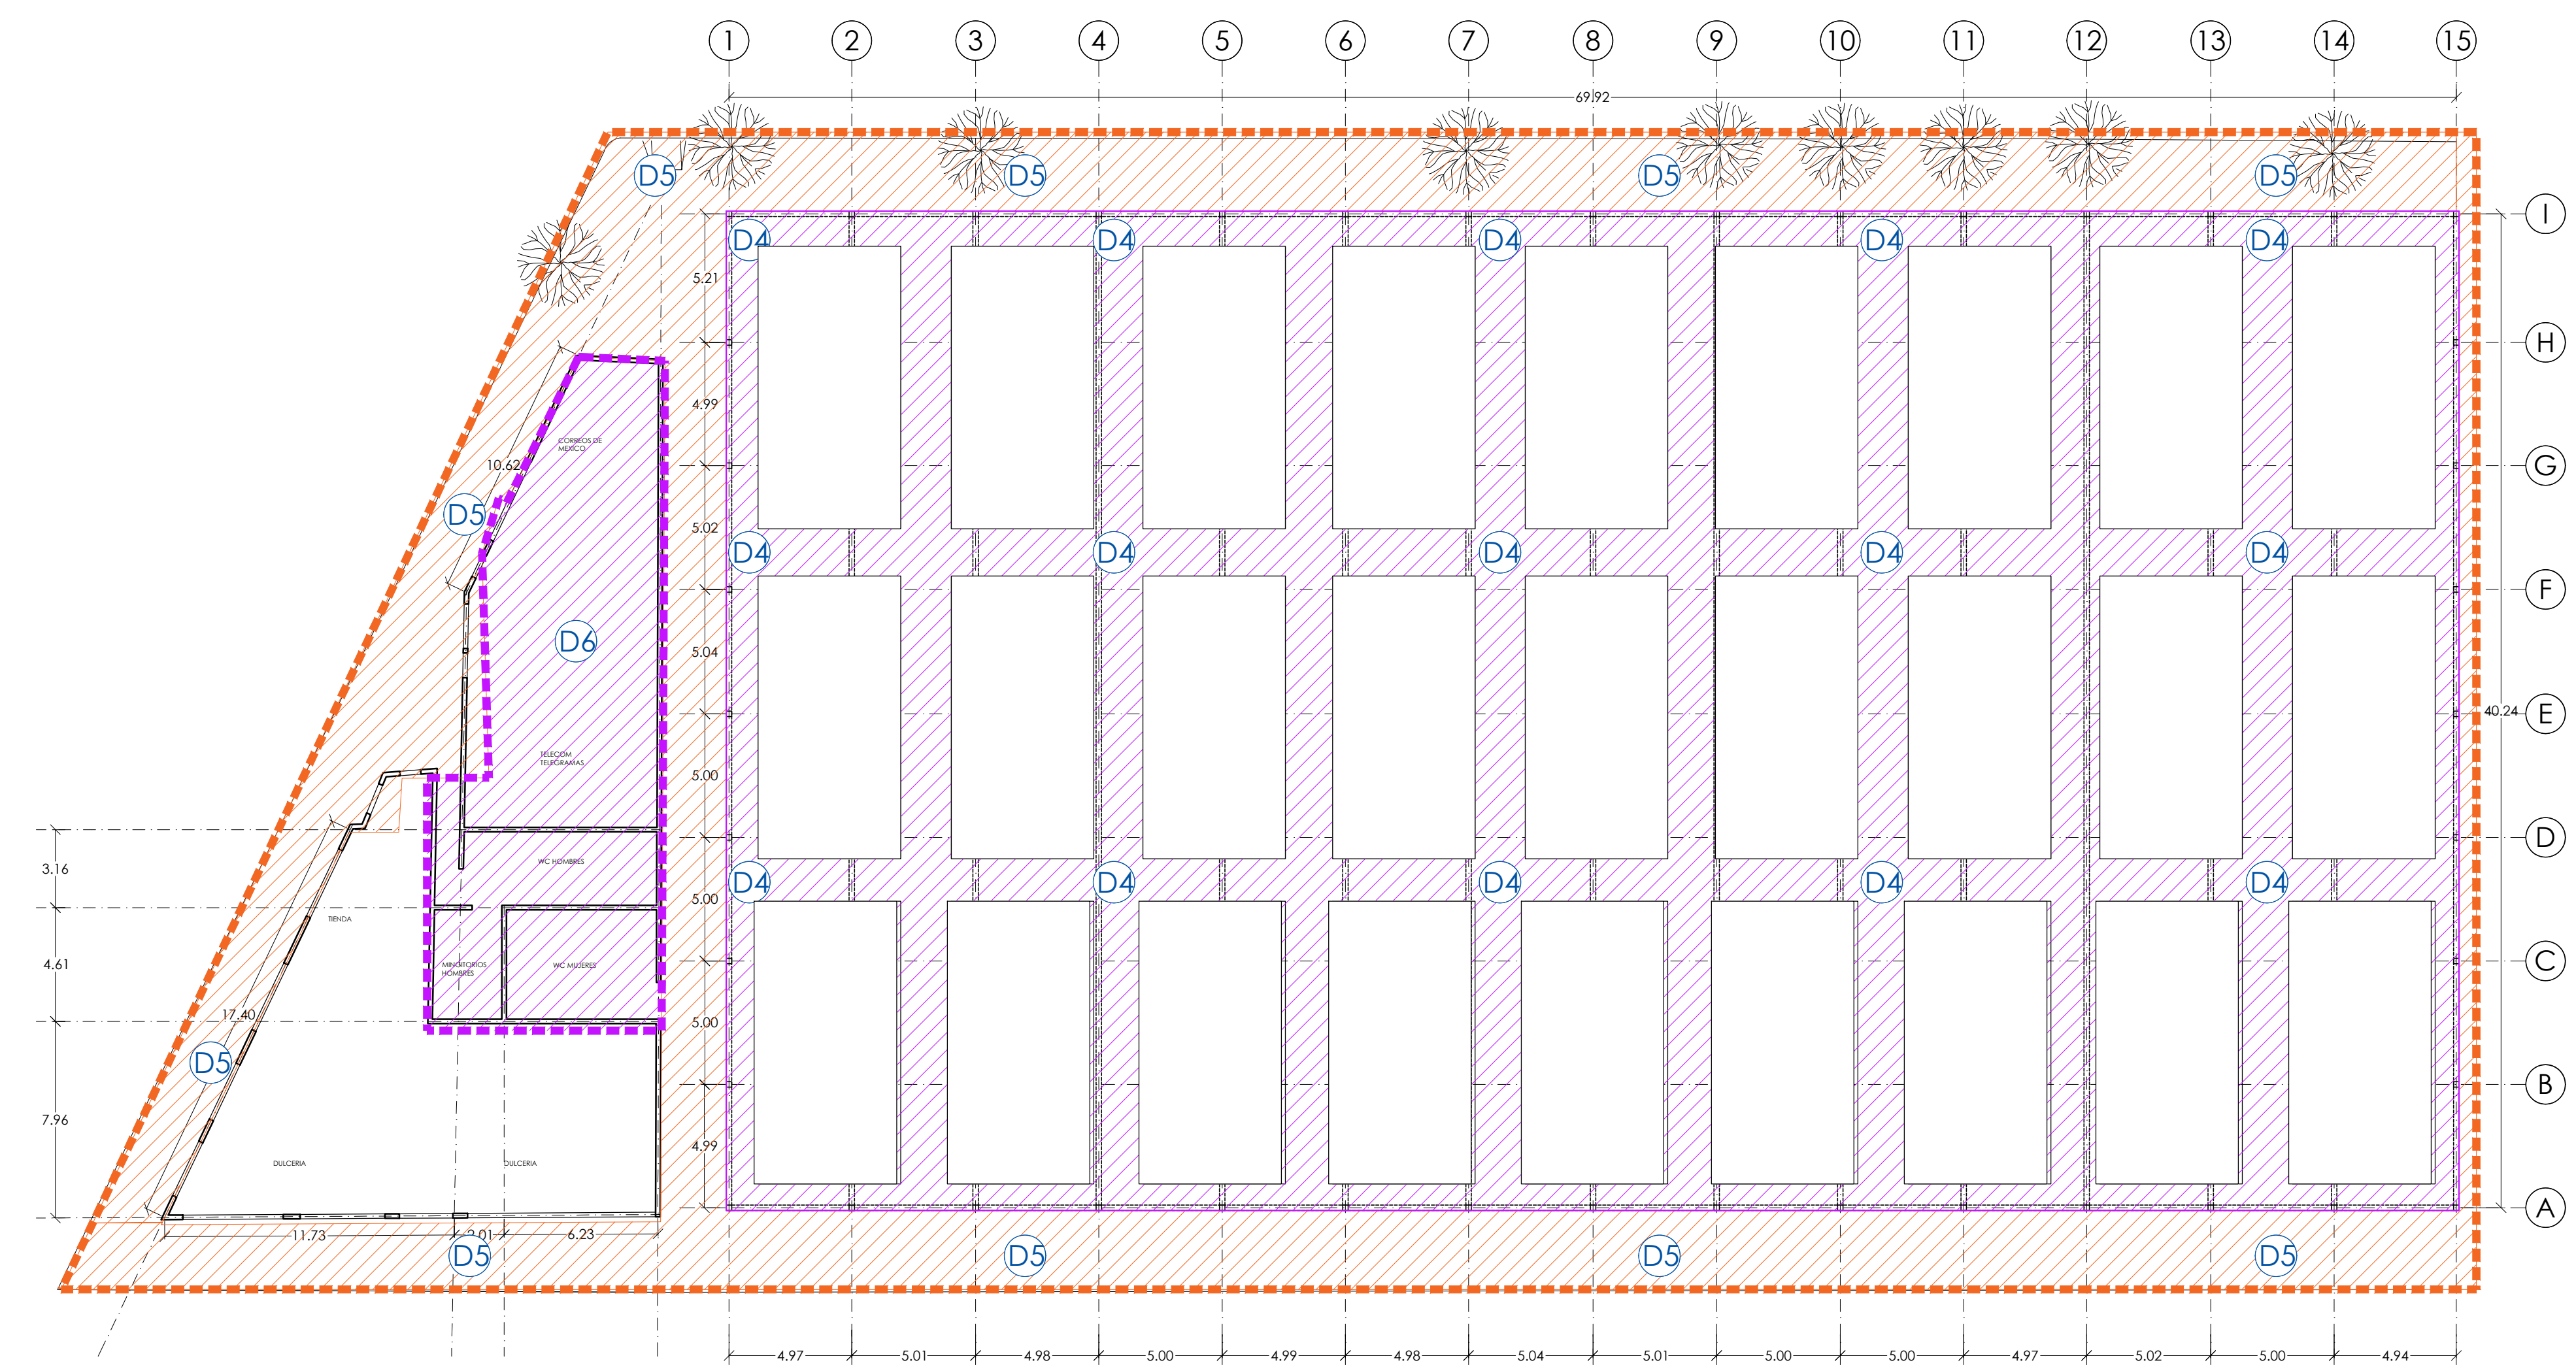

**1** Planta Baja Demoliciones  
Esc. 1:200

**DESMONTAJE/ DEMOLICIÓN**

- D1** DESMONTAJE DE LAMINA  
DESMONTAJE DE LÁMINA DE CUBIERTA DEL MERCADO
- D2** DESMONTAJE DE ALERO  
DESMONTAJE DE ESTRUCTURA Y CUBIERTA DE ALEROS PERIMETRALES
- D3** DESMONTAJE DE VENTANERÍA O CELOSÍA  
RETIRO DE DE ESTRUCTURA Y CRISTALES DE FACHADAS
- D4** DEMOLICIÓN DE PISO INTERIOR  
RETIRO DE PISO EXISTENTE, Y DEMOLICIÓN DE LOSA DE CONCRETO
- D5** DEMOLICIÓN DE BANQUETAS  
DEMOLICIÓN DE LOSA DE CONCRETO EXISTENTE.
- D6** DEMOLICIÓN PARCIAL EDIFICIO TELEGRAFOS Y BAÑOS EXISTENTES  
DESMONTAJE DE PUERTAS, VENTANAS, DEMOLICIÓN DE PISO Y CERÁMICO EN MURO, MUROS DIVISORIOS Y EXTERIORES.
- D7** DESMONTAJE DE CORTINAS COMERCIALES  
DESMONTAJE DE CORTINAS PARA SUSTITUIR.

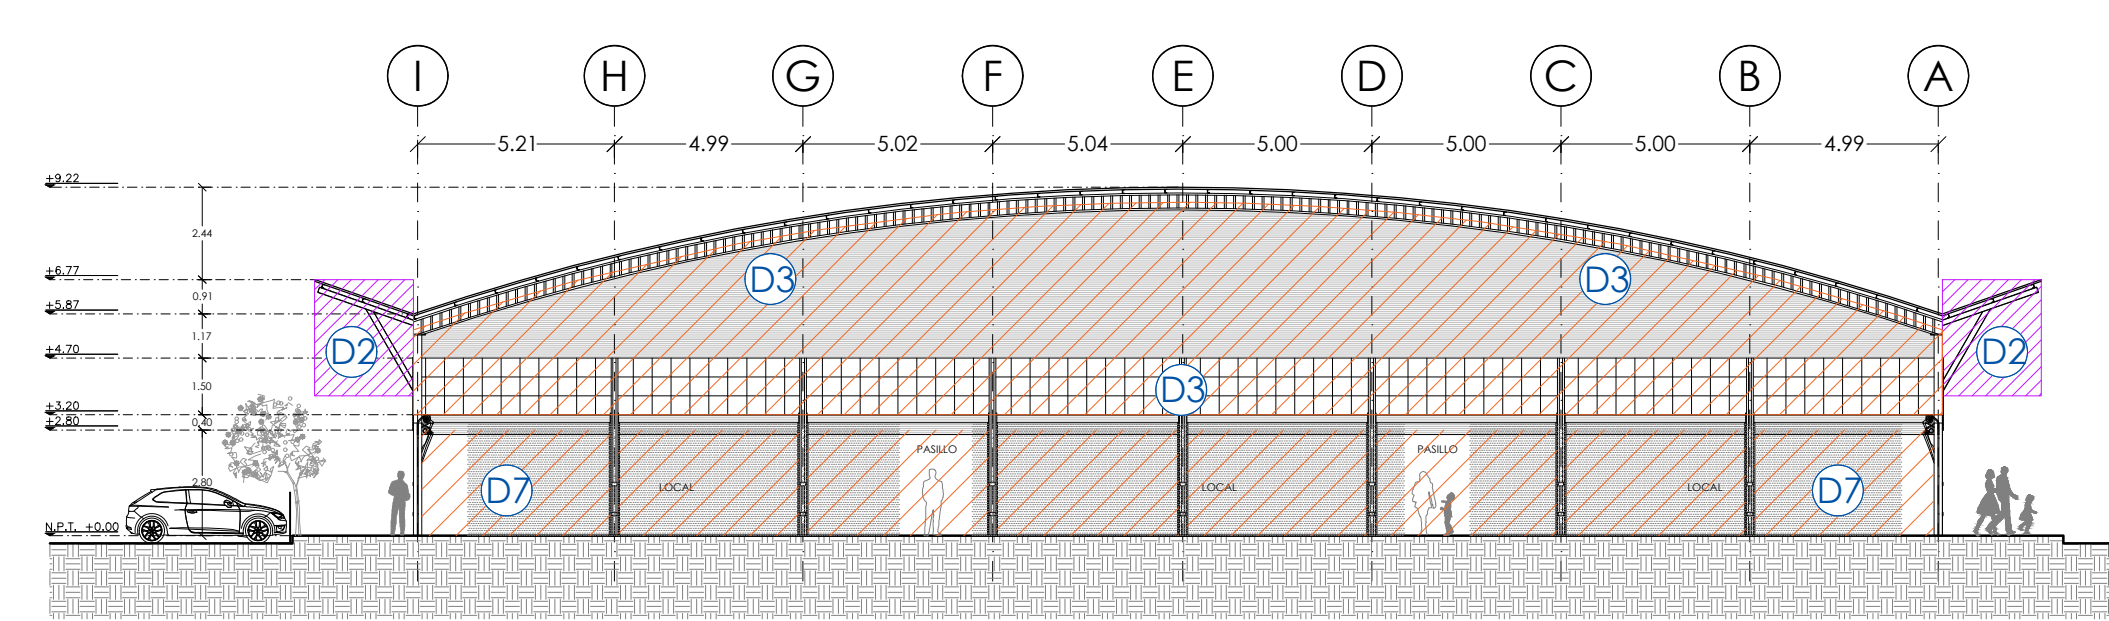


**2** Fachada Principal Demoliciones  
Esc. 1:200

1/3




**SIMBOLOGÍA**

- ◆ rpl±0.00 Indica nivel piso terminado
- ◆ rnh±0.00 Indica nivel bajo losa
- ◆ r±0.00 Indica nivel general
- rpl ±0.00 Indica nivel
- rpl ±0.00 Indica nivel piso terminado
- Indica llamada a detalle
- Indica sección
- ▲ Inicio despiece
- ▲ Pendiente %
- ▲ Cambio de nivel
- ▲ Cambio de acabado
- ▲ Cerramiento
- ▲ Indica número o letra de ejes
- ▲ Nomenclatura puertas
- ▲ Nomenclatura ventanas
- ▲ Nomenclatura herrerías

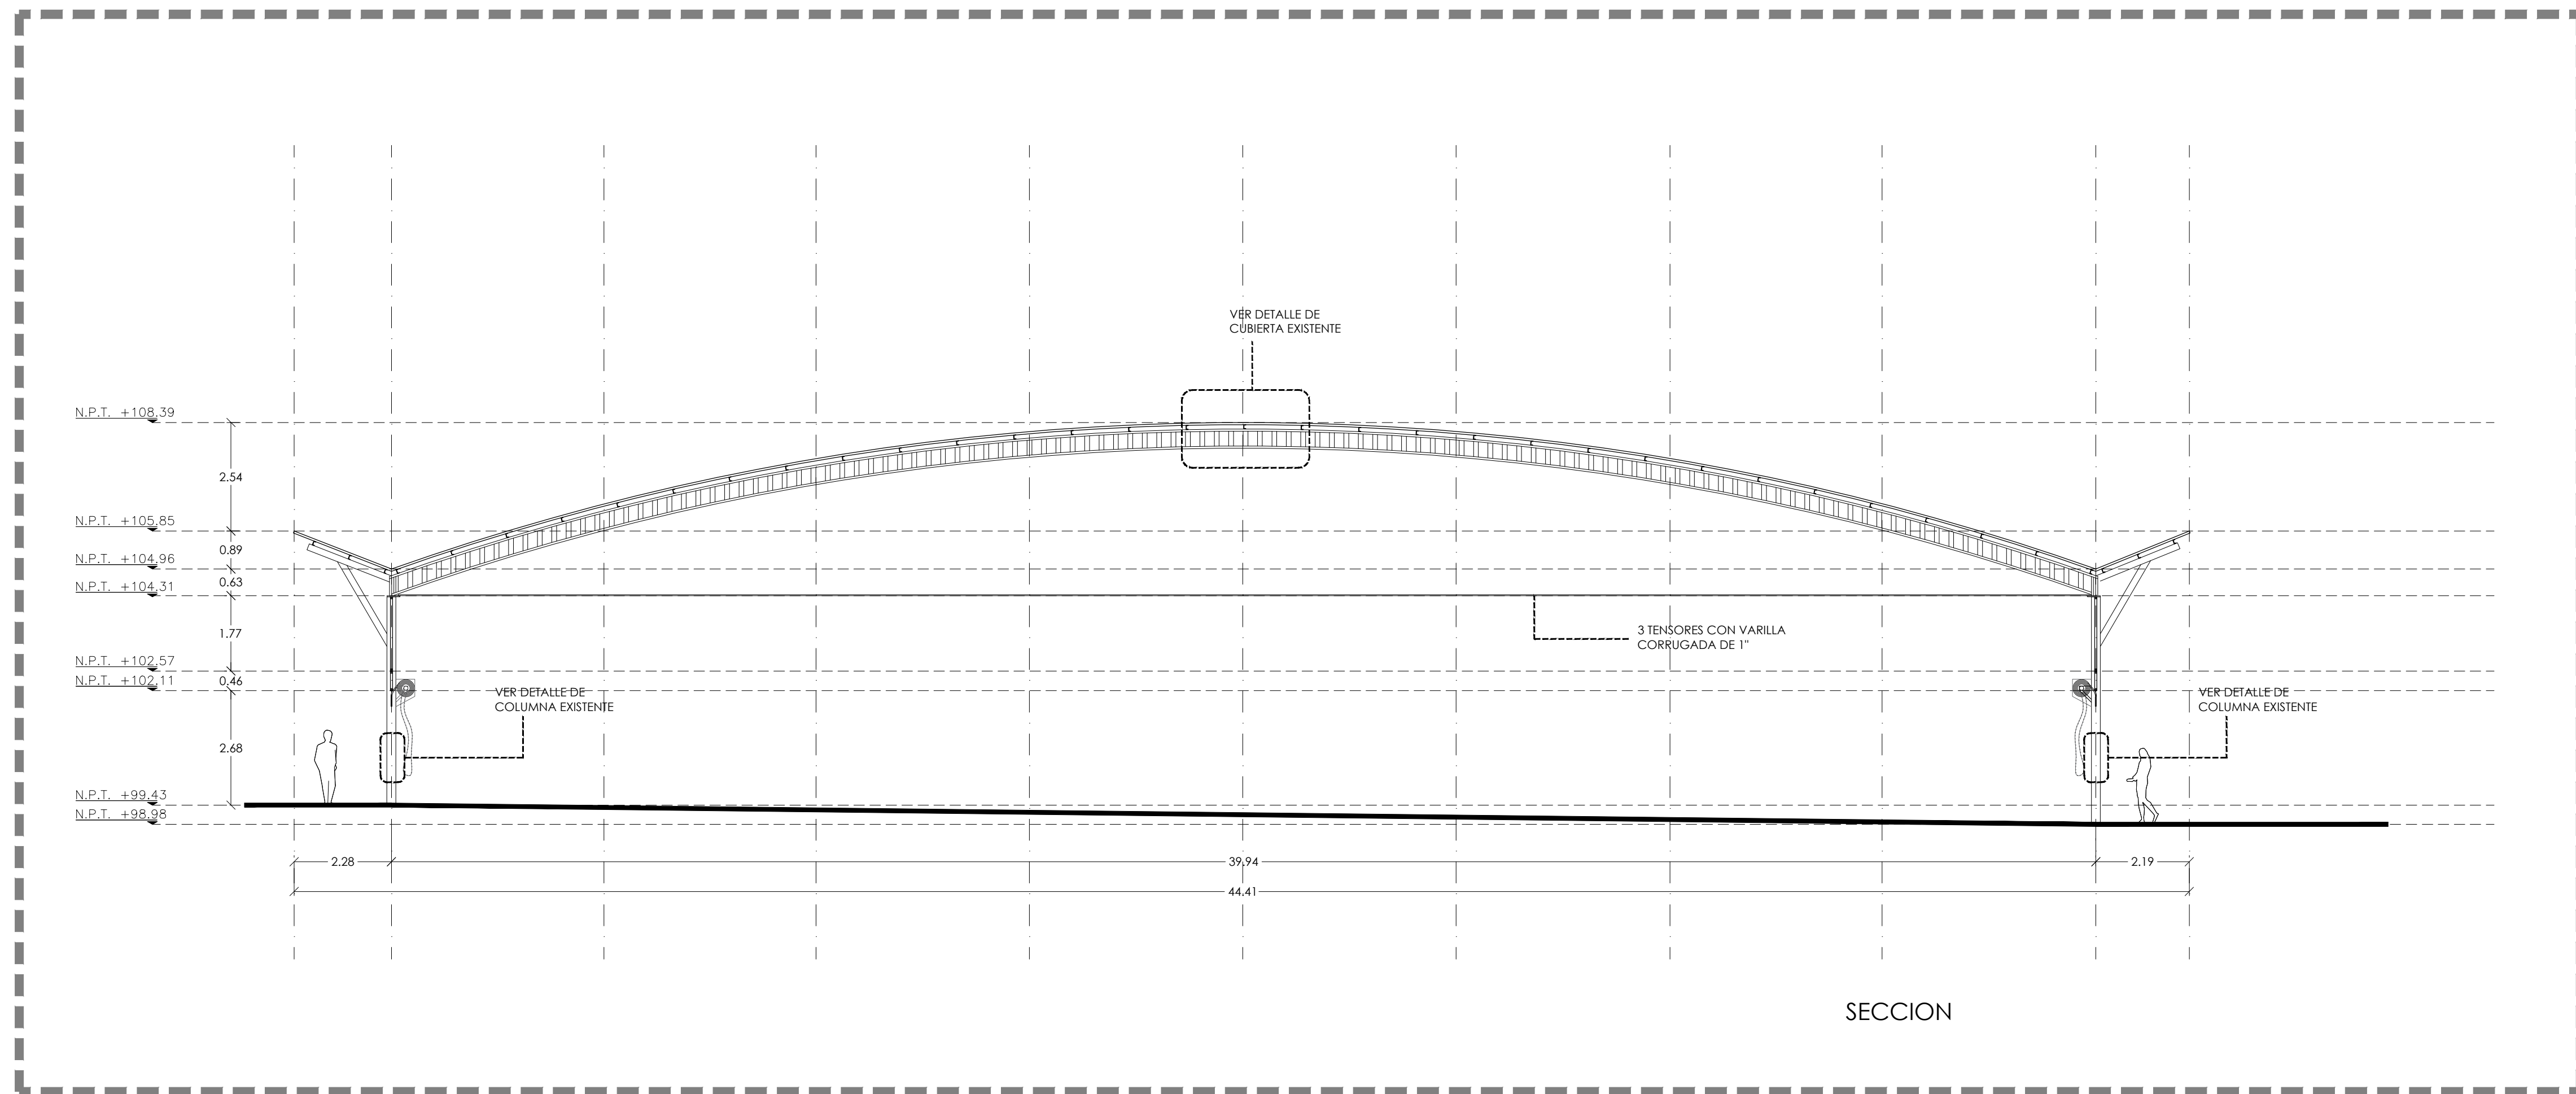


SECCION

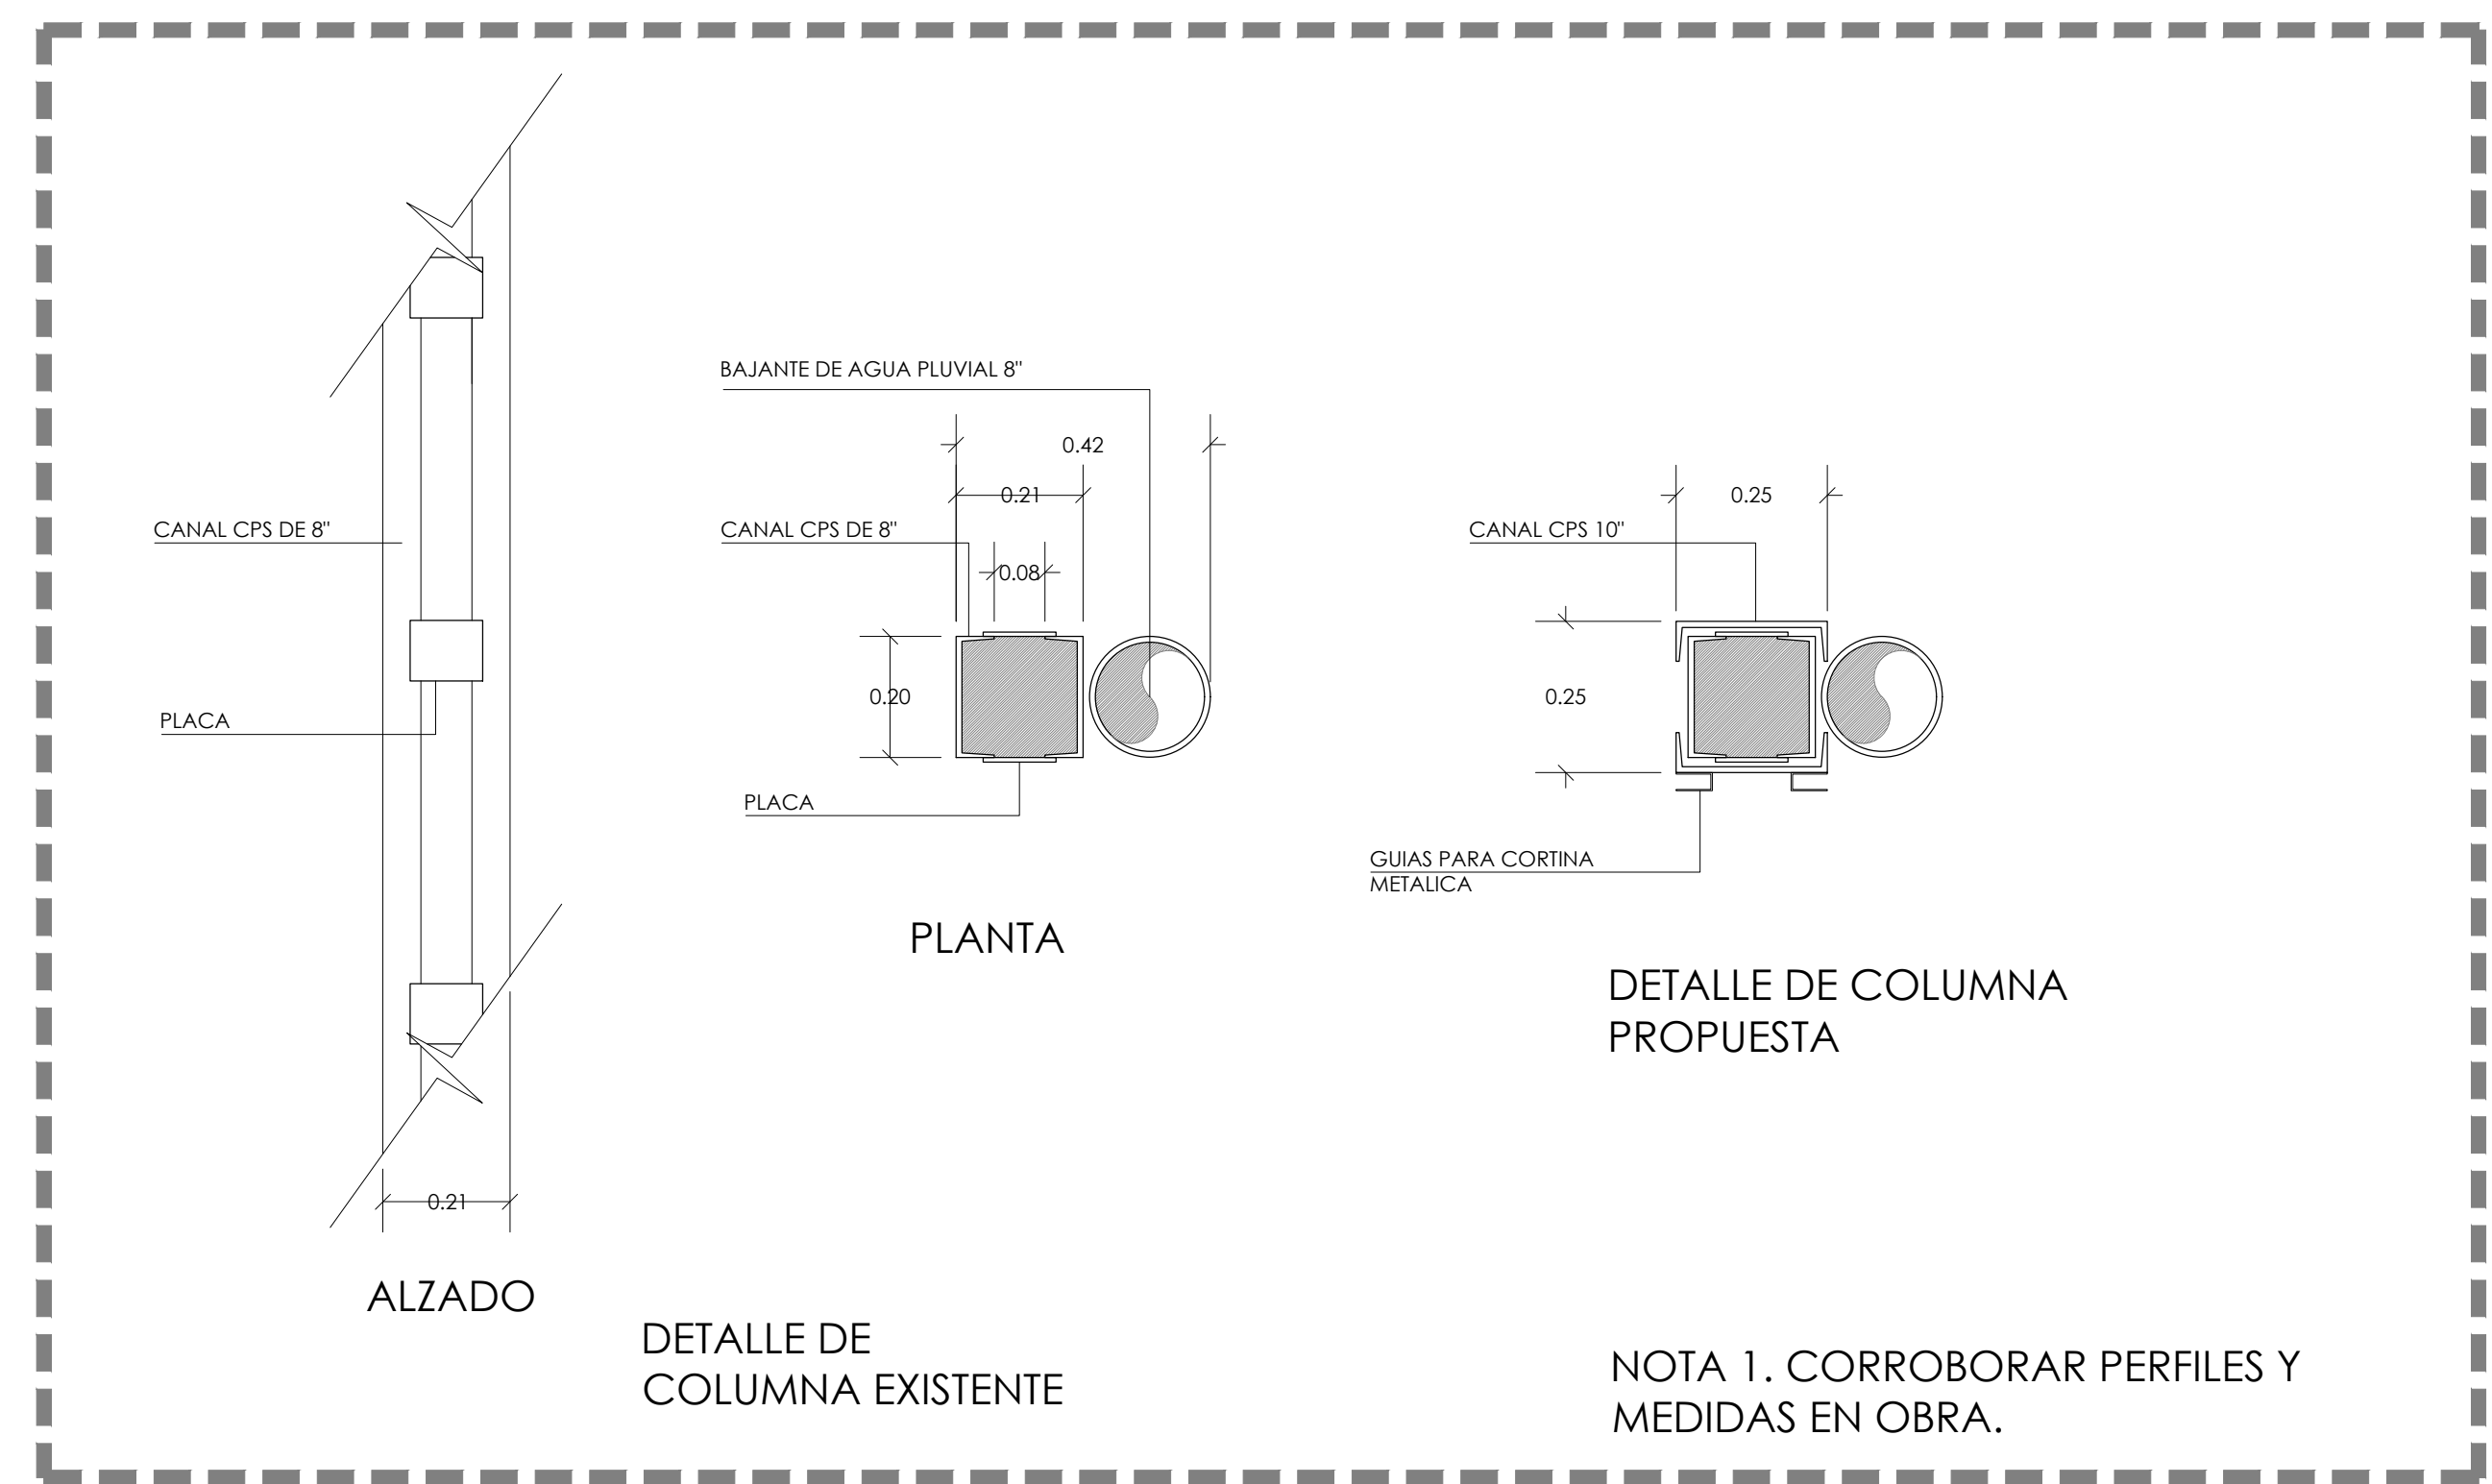

DETALLE DE COLUMNA EXISTENTE

DETALLE DE COLUMNA PROPUESTA

NOTA 1. CORROBORAR PERFILES Y MEDIDAS EN OBRA.

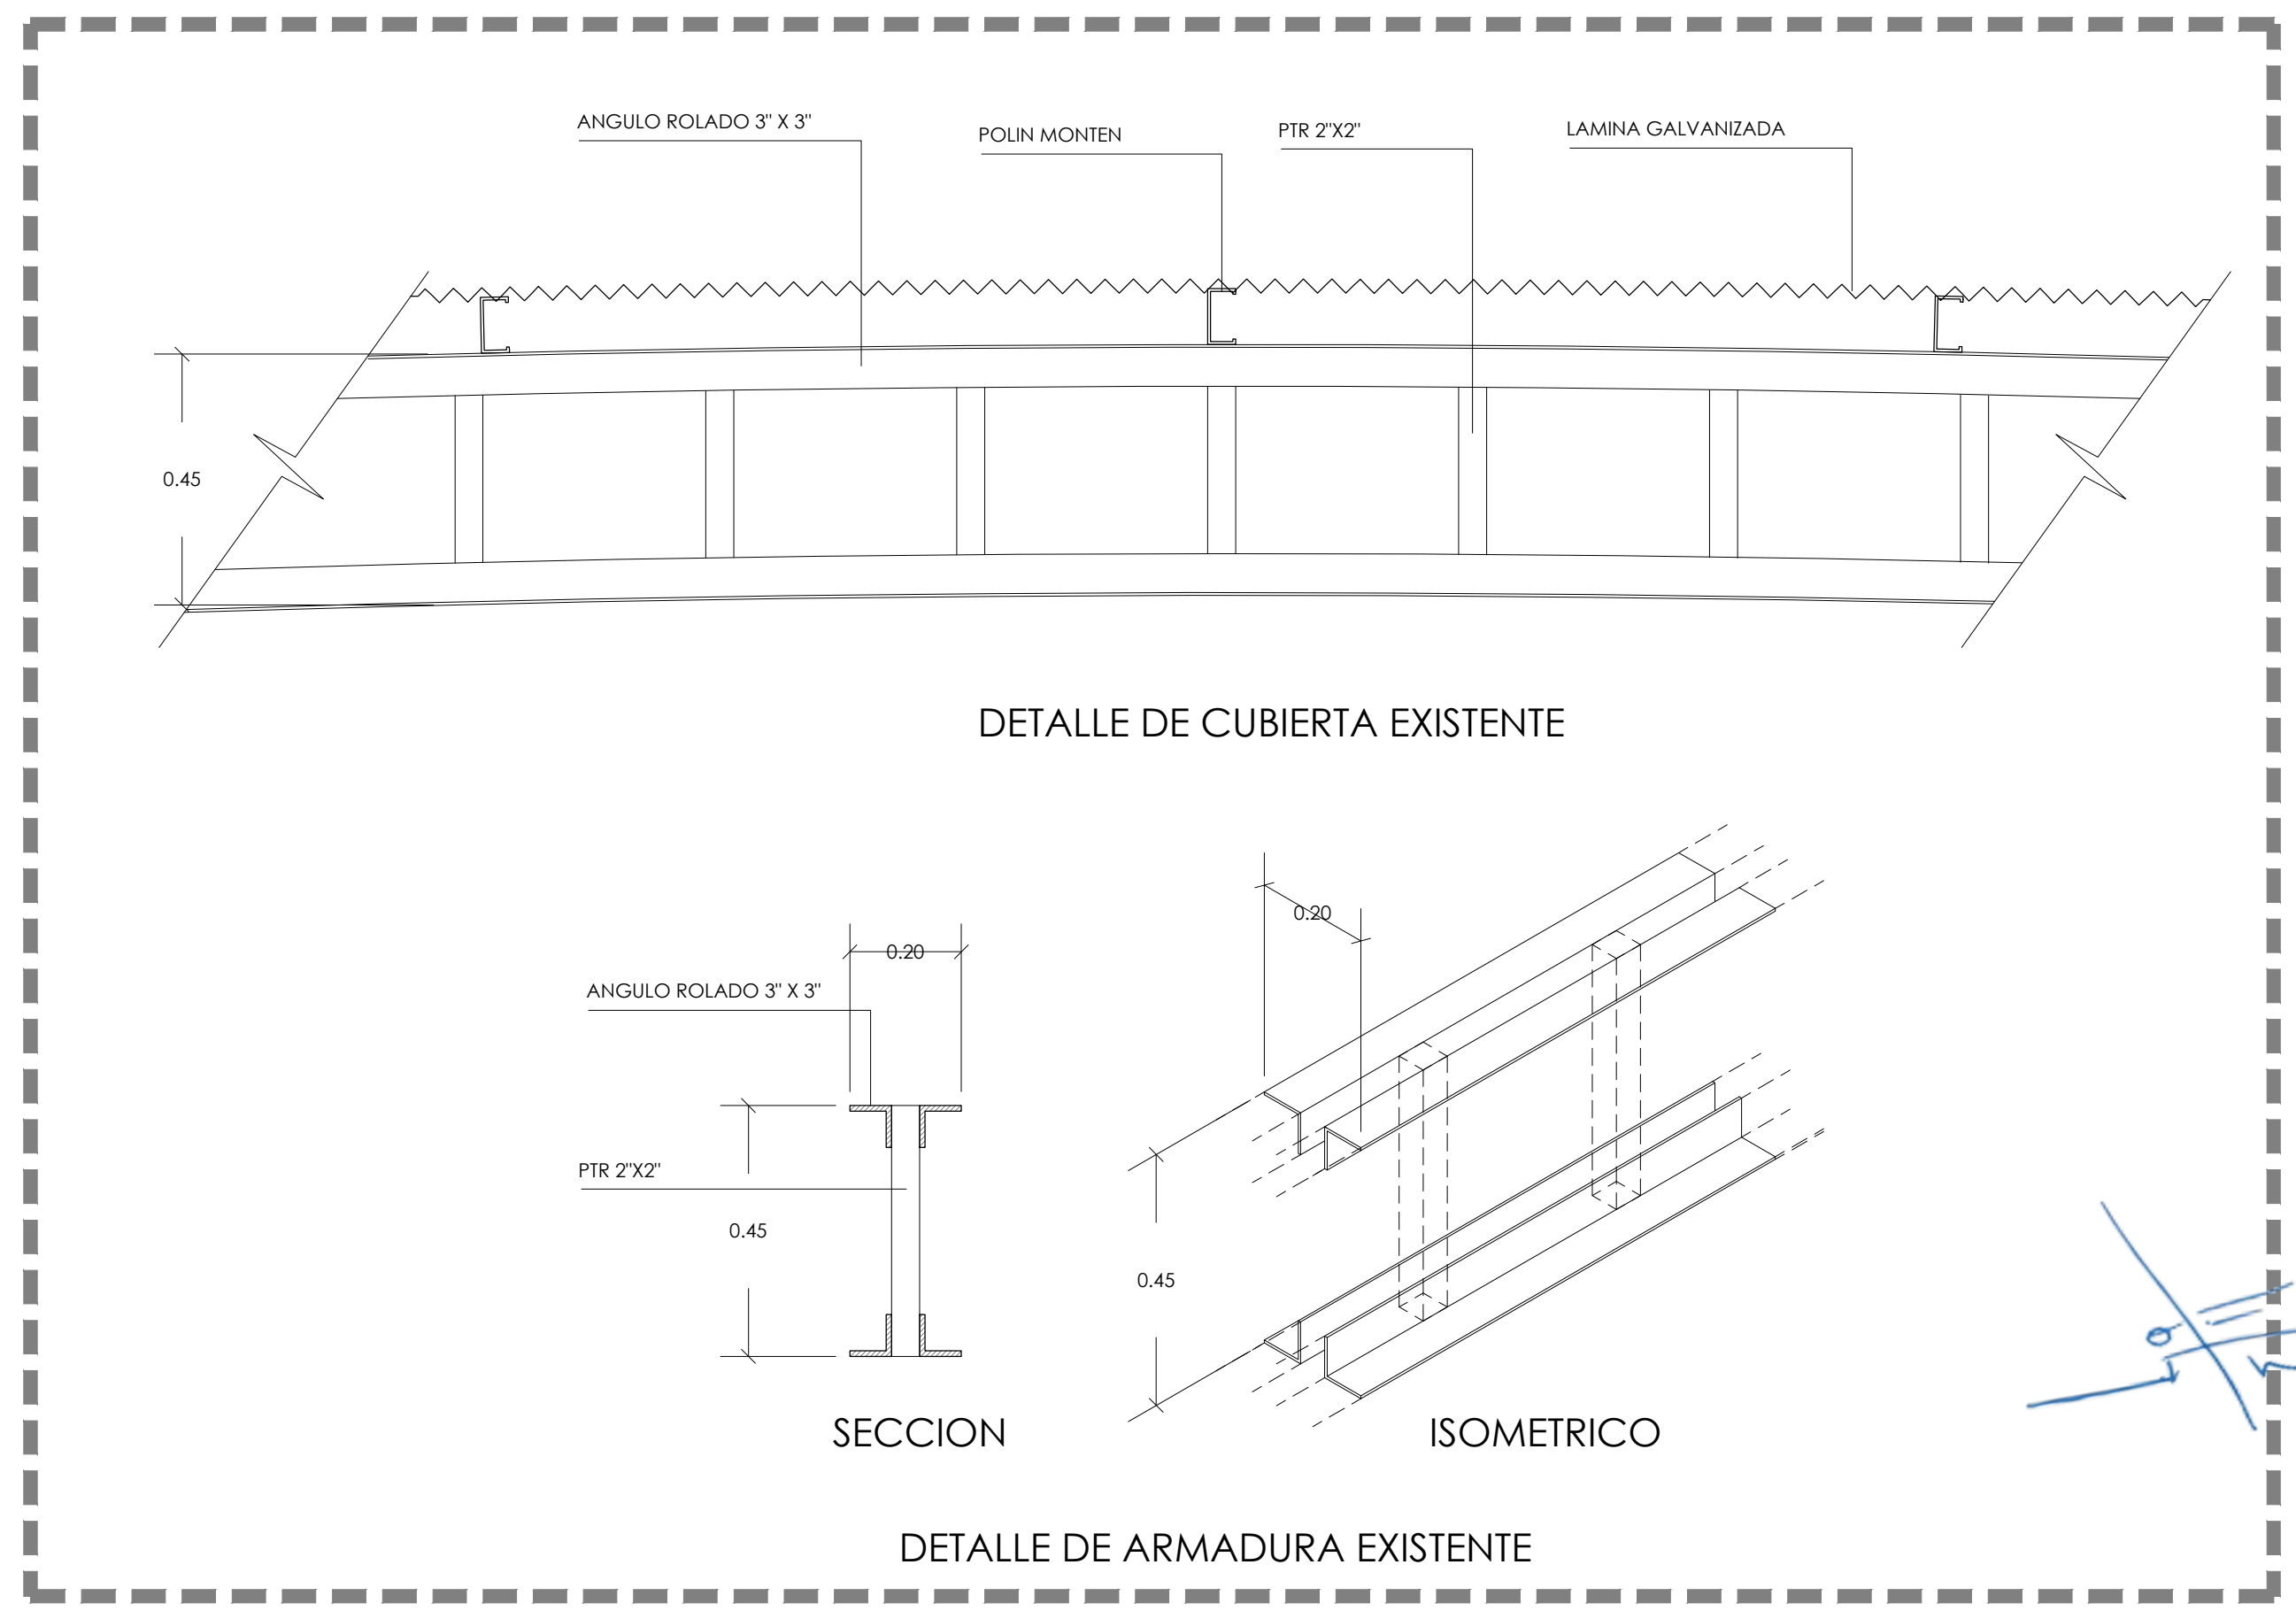

DETALLE DE CUBIERTA EXISTENTE

SECCION

ISOMETRICO

DETALLE DE ARMADURA EXISTENTE

UBICACIÓN

ESPECIFICACIONES / SIMBOLOGÍA

REVISIÓN

NÚMERO	REVISIÓN	RESPONSABLE	FECHA

DIRECTOR DE PROYECTOS DEL ESPACIO PÚBLICO  
**ARQ. CARLOS M. HERNÁNDEZ DÍAZ**  
 DIRECTOR DE OBRAS PÚBLICAS  
**MTR. FRANCISCO JOSÉ ONTIVEROS BALCÁZAR**  
 DIRECTOR DE LA UNIDAD DE PROYECTOS Y GESTIÓN DE RECURSOS  
**ARQ. JUAN CARLOS ARAUZ ABARCA**

CONTENIDO  
**ESTRUCTURA ESTADO ACTUAL**

ARCHIVO	OP/PROYECTOS	CLAVE DE LÁMINA	XXXXXXX
ELABORÓ	O.P		
FECHA	ENERO 2020	ESCALA	XXXXXXX

PROYECTO O PROGRAMA  
**MERCADO GASTRONOMICO ABASTOS**



**SIMBOLOGÍA**

- Indica nivel piso terminado
- Indica nivel bajo losa
- Indica nivel general
- Indica nivel
- Indica nivel piso terminado
- Indica llamada a detalle
- Indica sección
- Indica número o letra de ejes
- Nomenclatura puertas
- Nomenclatura ventanas
- Nomenclatura herrerías

**ESPECIFICACIONES / SIMBOLOGÍA**

REVISIÓN

NÚMERO	REVISIÓN	RESPONSABLE	FECHA


DIRECTOR DE PROYECTOS DEL ESPACIO PÚBLICO  
**ARQ. CARLOS M. HERNÁNDEZ DÍAZ**  
DIRECTOR DE OBRA PÚBLICAS  
MTRO. FRANCISCO JOSÉ ONTIVEROS BALCÁZAR  
DIRECTOR DE LA UNIDAD DE PROYECTOS Y GESTIÓN DE RECURSOS  
**ARQ. JUAN CARLOS ARAUZ ABARCA**

CONTENIDO

**PLANTA ALTA ESTADO PROPUESTO**

PROYECTO O PROGRAMA  
**MERCADO GASTRONÓMICO ABASTOS**

ARCHIVO <b>OP/PROYECTOS</b>	CLAVE DE LÁMINA <b>XXXXXXX</b>
ELABORO <b>O.P</b>	
FECHA <b>ENERO 2020</b>	ESCALA <b>XXXXXXX</b>

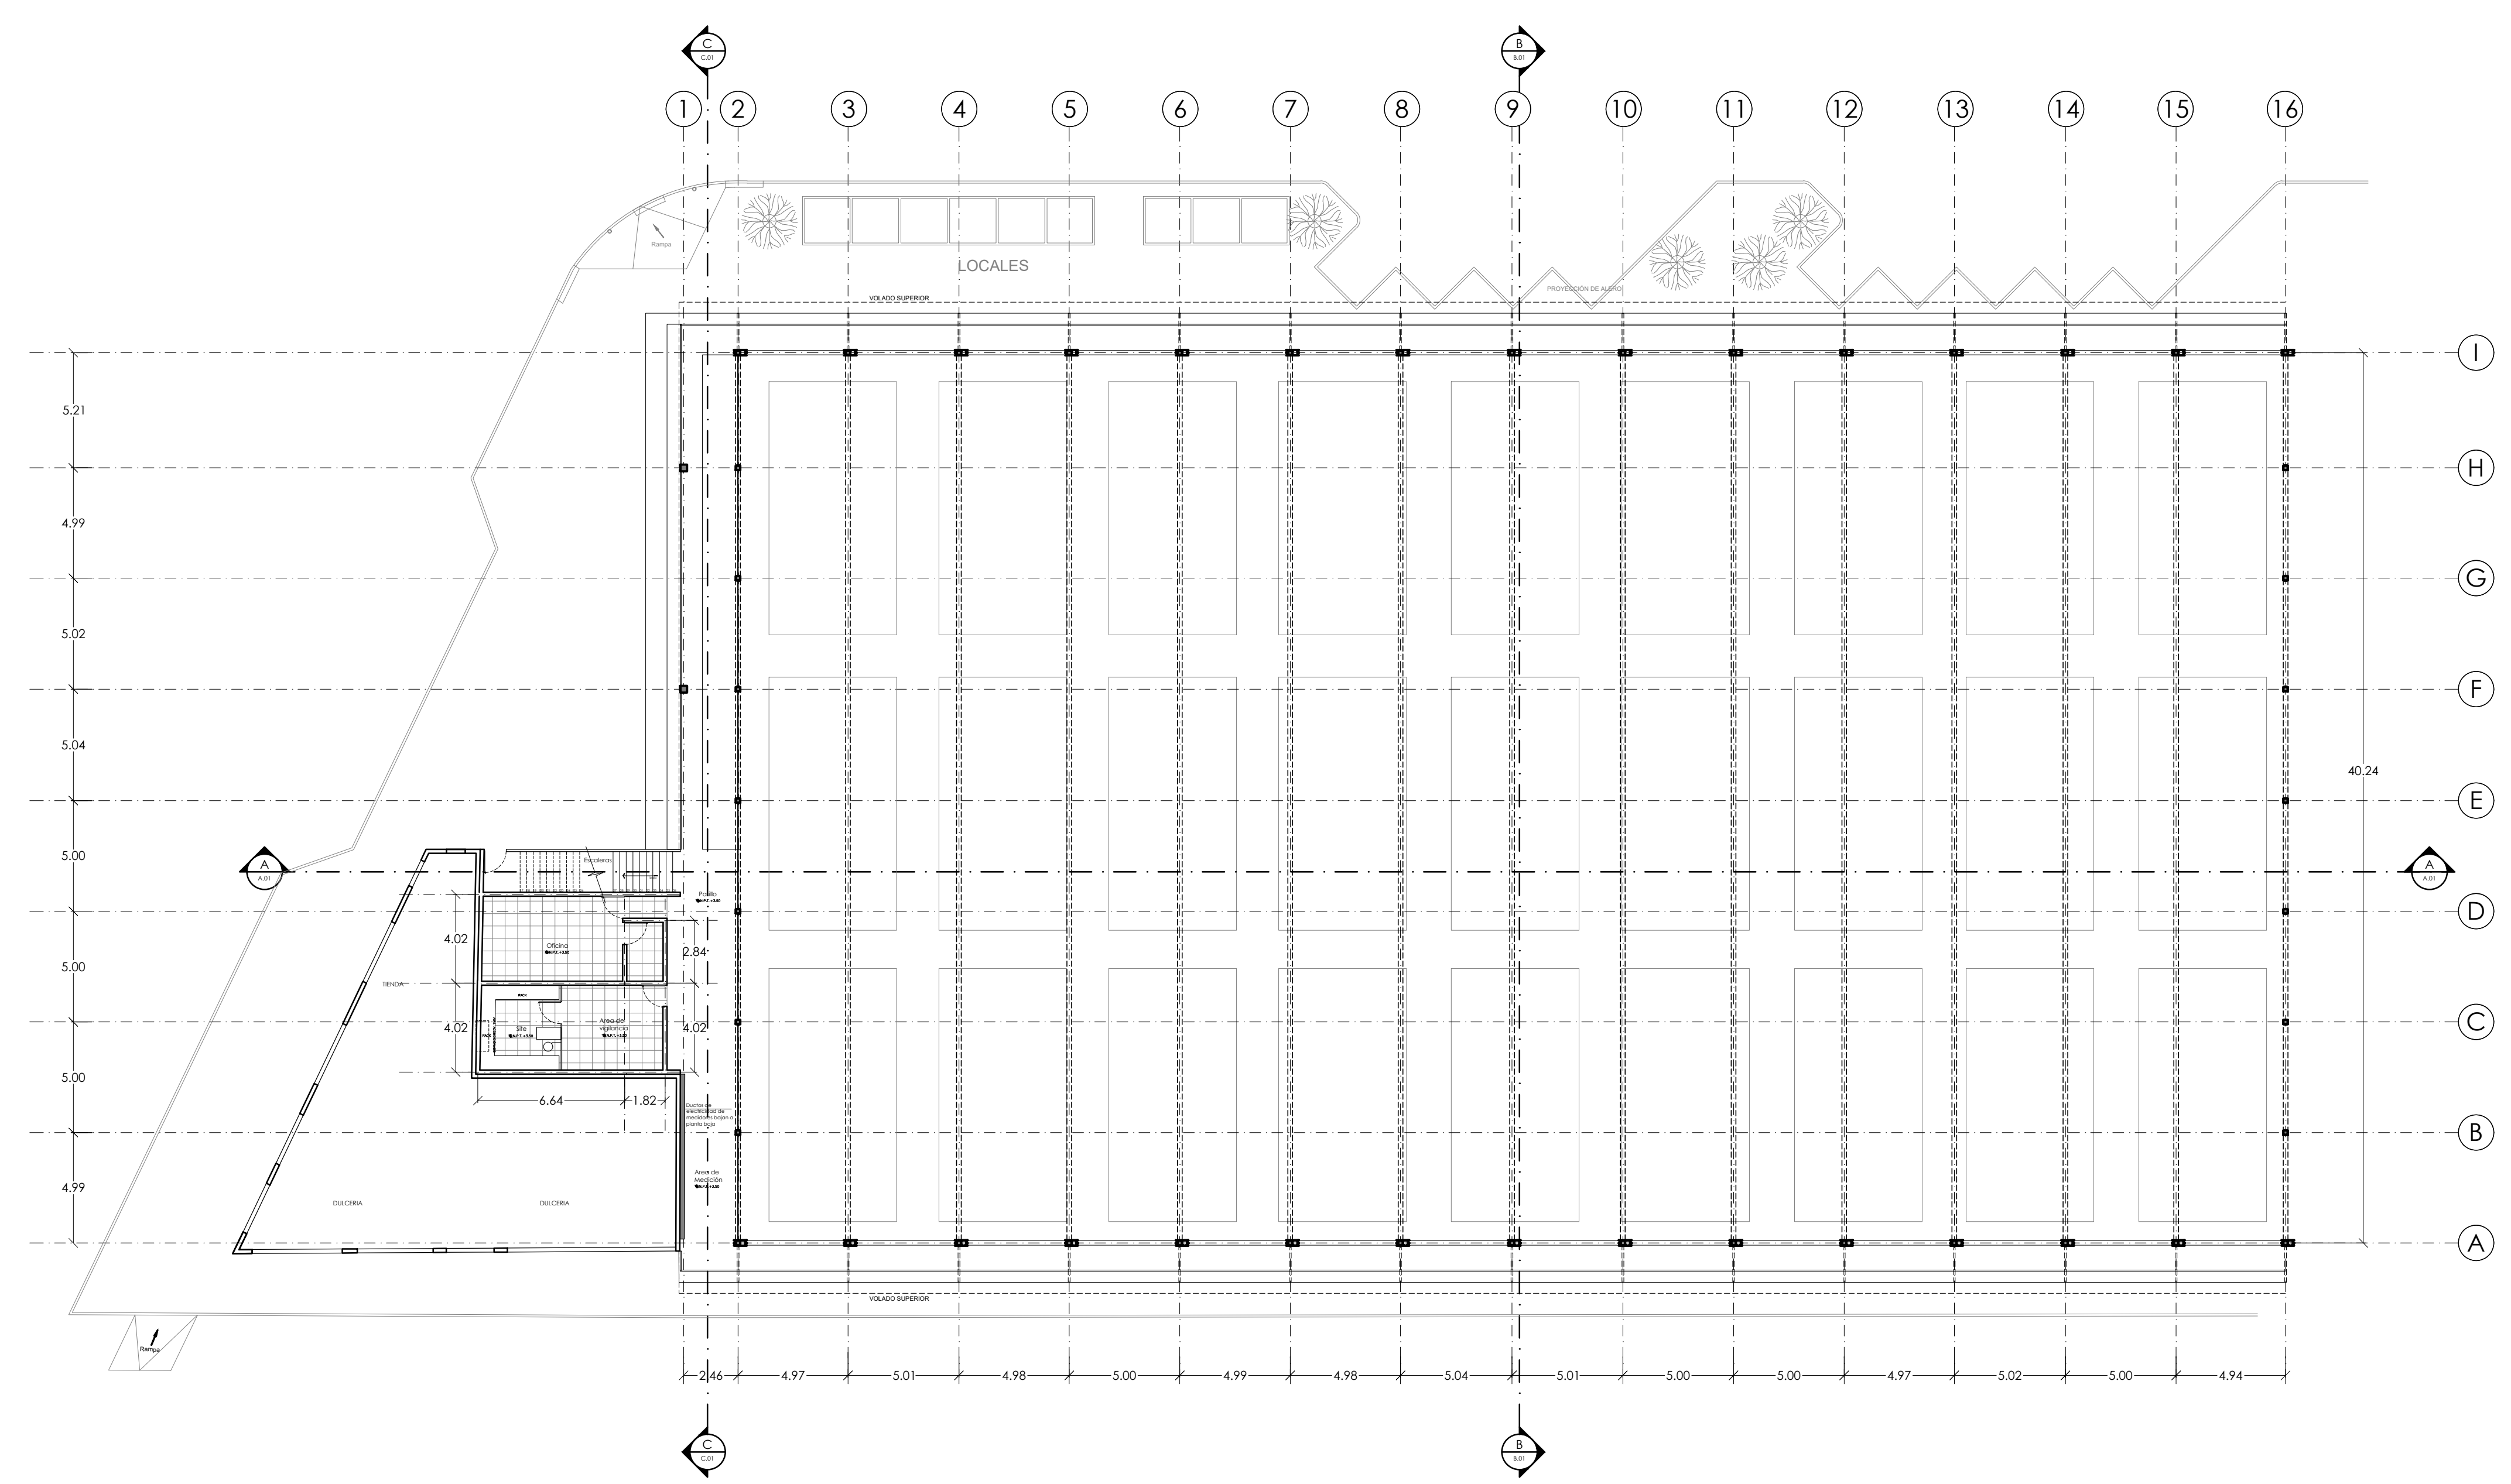

Handwritten signature and date: 11/13/20



**SIMBOLOGÍA**

- ◆ rpl+0.00 Indica nivel piso terminado
- ◆ rpl+0.00 Indica nivel bajo losa
- ◆ rpl+0.00 Indica nivel general
- ◆ rpl+0.00 Indica nivel
- ◆ rpl+0.00 Indica nivel piso terminado
- Indica llamada a detalle
- Indica sección
- ▲ Inicio despiece
- ▲ Pendiente %
- ▲ Cambio de nivel
- ▲ Cambio de acabado
- ▲ Cerramiento
- ▲ Indica número o letra de ejes
- ▲ Nomenclatura puertas
- ▲ Nomenclatura ventanas
- ▲ Nomenclatura herrajerías

**ESPECIFICACIONES / SIMBOLOGÍA**


NÚMERO	REVISIÓN	RESPONSABLE	FECHA

DIRECTOR DE PROYECTOS DEL ESPACIO PÚBLICO  
**ARQ. CARLOS M. HERNÁNDEZ DÍAZ**  
 DIRECTOR DE OBRAS PÚBLICAS  
**MTR. FRANCISCO JOSÉ ONTIVEROS BALCÁZAR**  
 DIRECTOR DE LA UNIDAD DE PROYECTOS Y GESTIÓN DE RECURSOS  
**ARQ. JUAN CARLOS ARAUZ ABARCA**

CONTENIDO  
**PLANTA SOTANO ESTADO PROPUESTO**  
**PLANTA BAJA ESTADO PROPUESTO**

ARCHIVO	CLAVE DE LÁMINA
OP/PROYECTOS	XXXXXXX
ELABORÓ	O.P
FECHA	ENERO 2020
ESCALA	XXXXXXX

PROYECTO O PROGRAMA  
**MERCADO GASTRONÓMICO ABASTOS**

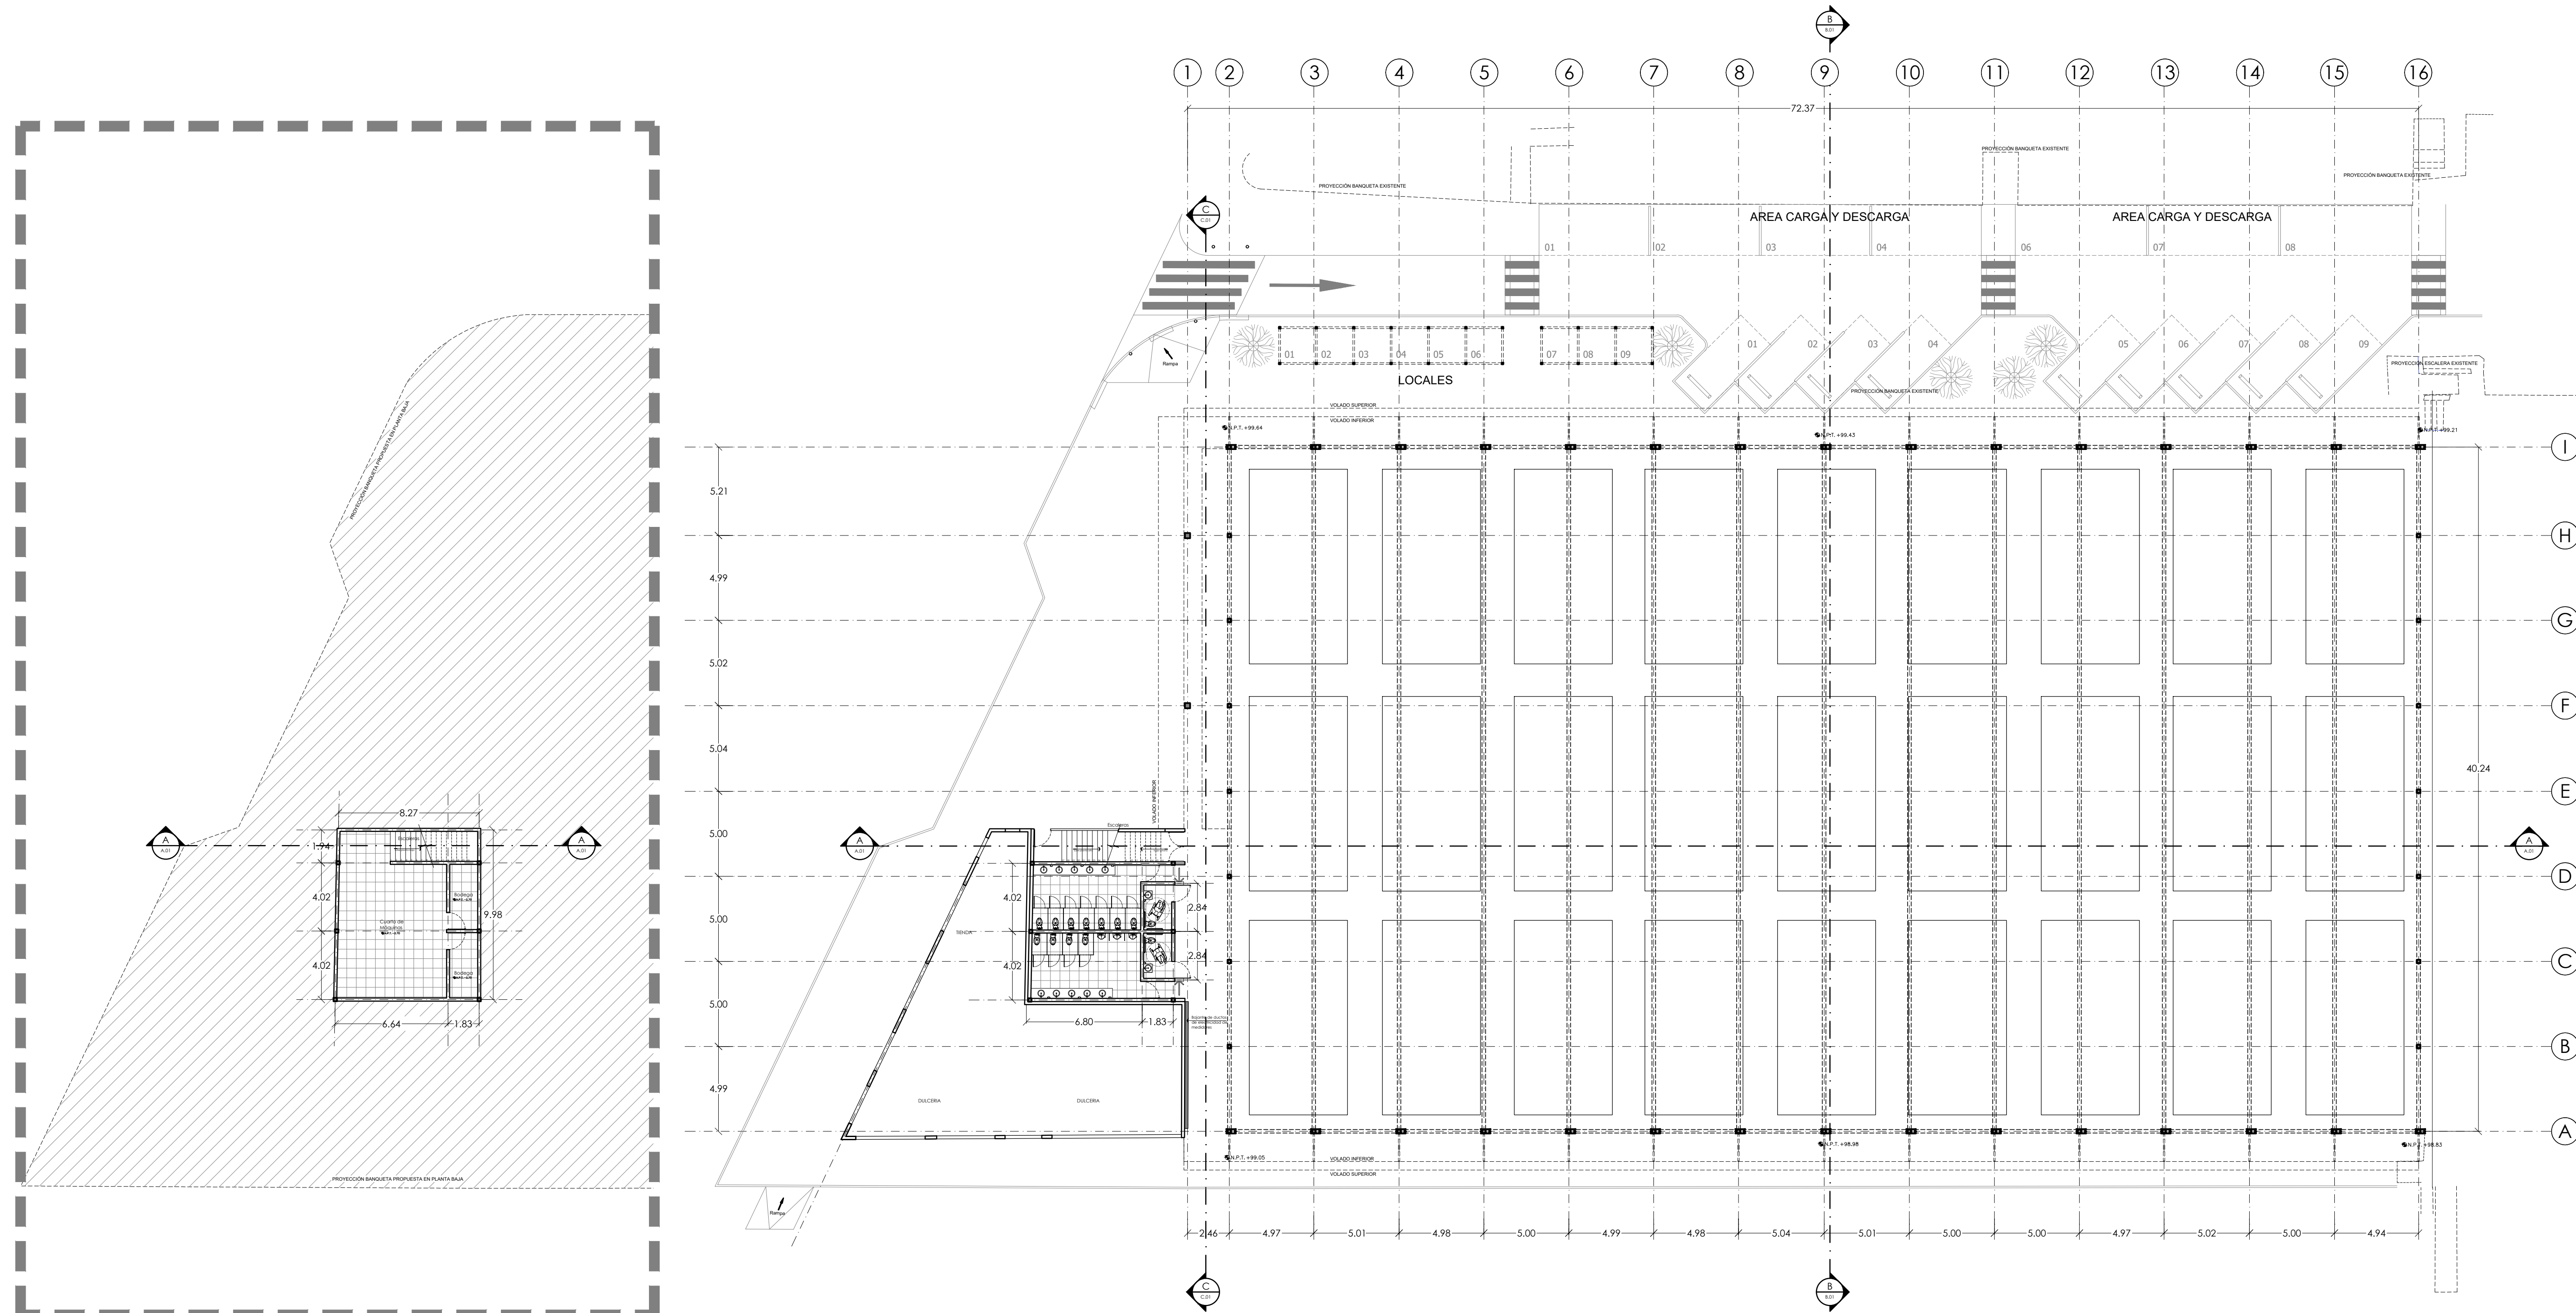

**PLANTA SOTANO ESTADO PROPUESTO**

**PLANTA BAJA ESTADO PROPUESTO**

Handwritten signature and date: 11/01/20