


UBICACIÓN DEL PROYECTO

Av. de los Maestros 911, Alameda Barranquitas, Guadalajara, Jalisco.

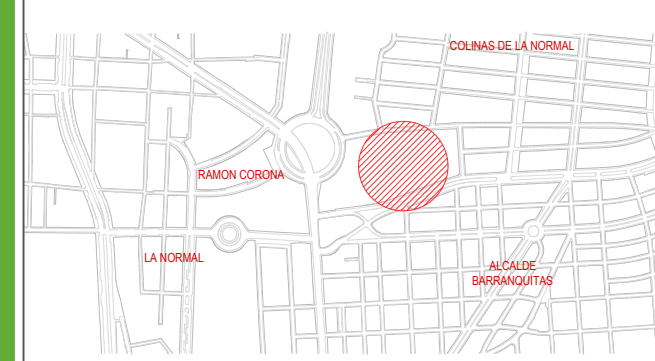

NORTE
 COLONIA DE LA NORMAL
 AVDA. DE LOS MAESTROS
 AVDA. DE LOS MAESTROS 911
 AVDA. DE LOS MAESTROS 911

SIMBOLOGÍA

- ◆ +0.00 Indica nivel piso terminado
- ◆ +0.00 Indica nivel bajo losa
- ◆ +0.00 Indica nivel general
- +0.00 Indica nivel
- +0.00 Indica nivel piso terminado
- Indica llamada a detalle
- Indica sección
- ↗ Inicio despiece
- ↘ Pendiente %
- Cambio de nivel
- Cambio de acabado
- Cerramiento
- ⌈ Indica número o letra de ejes
- ⊕ Nomenclatura puertas
- ⊖ Nomenclatura ventanas
- ⊞ Nomenclatura herrajes

REVISIÓN / SIMBOLOGÍA / ESPECIFICACIONES

| NÚMERO | REVISIÓN | RESPONSABLE | FECHA |
|--------|----------|-------------|-------|
| | | | |


DIRECTOR DE OBRA PÚBLICAS
MTRO. FRANCISCO JOSÉ ONTIVEROS BALCÁZAR
 DIRECTOR DE LA UNIDAD DE PROYECTOS Y GESTIÓN DE RECURSOS
ARQ. JUAN CARLOS ARAUZ ABARCA

CONTENIDO



JARDÍN CHOPIN
PLANTA DE CONJUNTO

| | | | |
|-----------|----------------|-----------------|-------|
| ARCHIVO | OP/PROYECTOS | CLAVE DE LAMINA | |
| ELABORADO | O.P. | | |
| FECHA | DICIEMBRE 2021 | ESCALA | 1:250 |

PROYECTO O PROGRAMA
JARDÍN CHOPIN

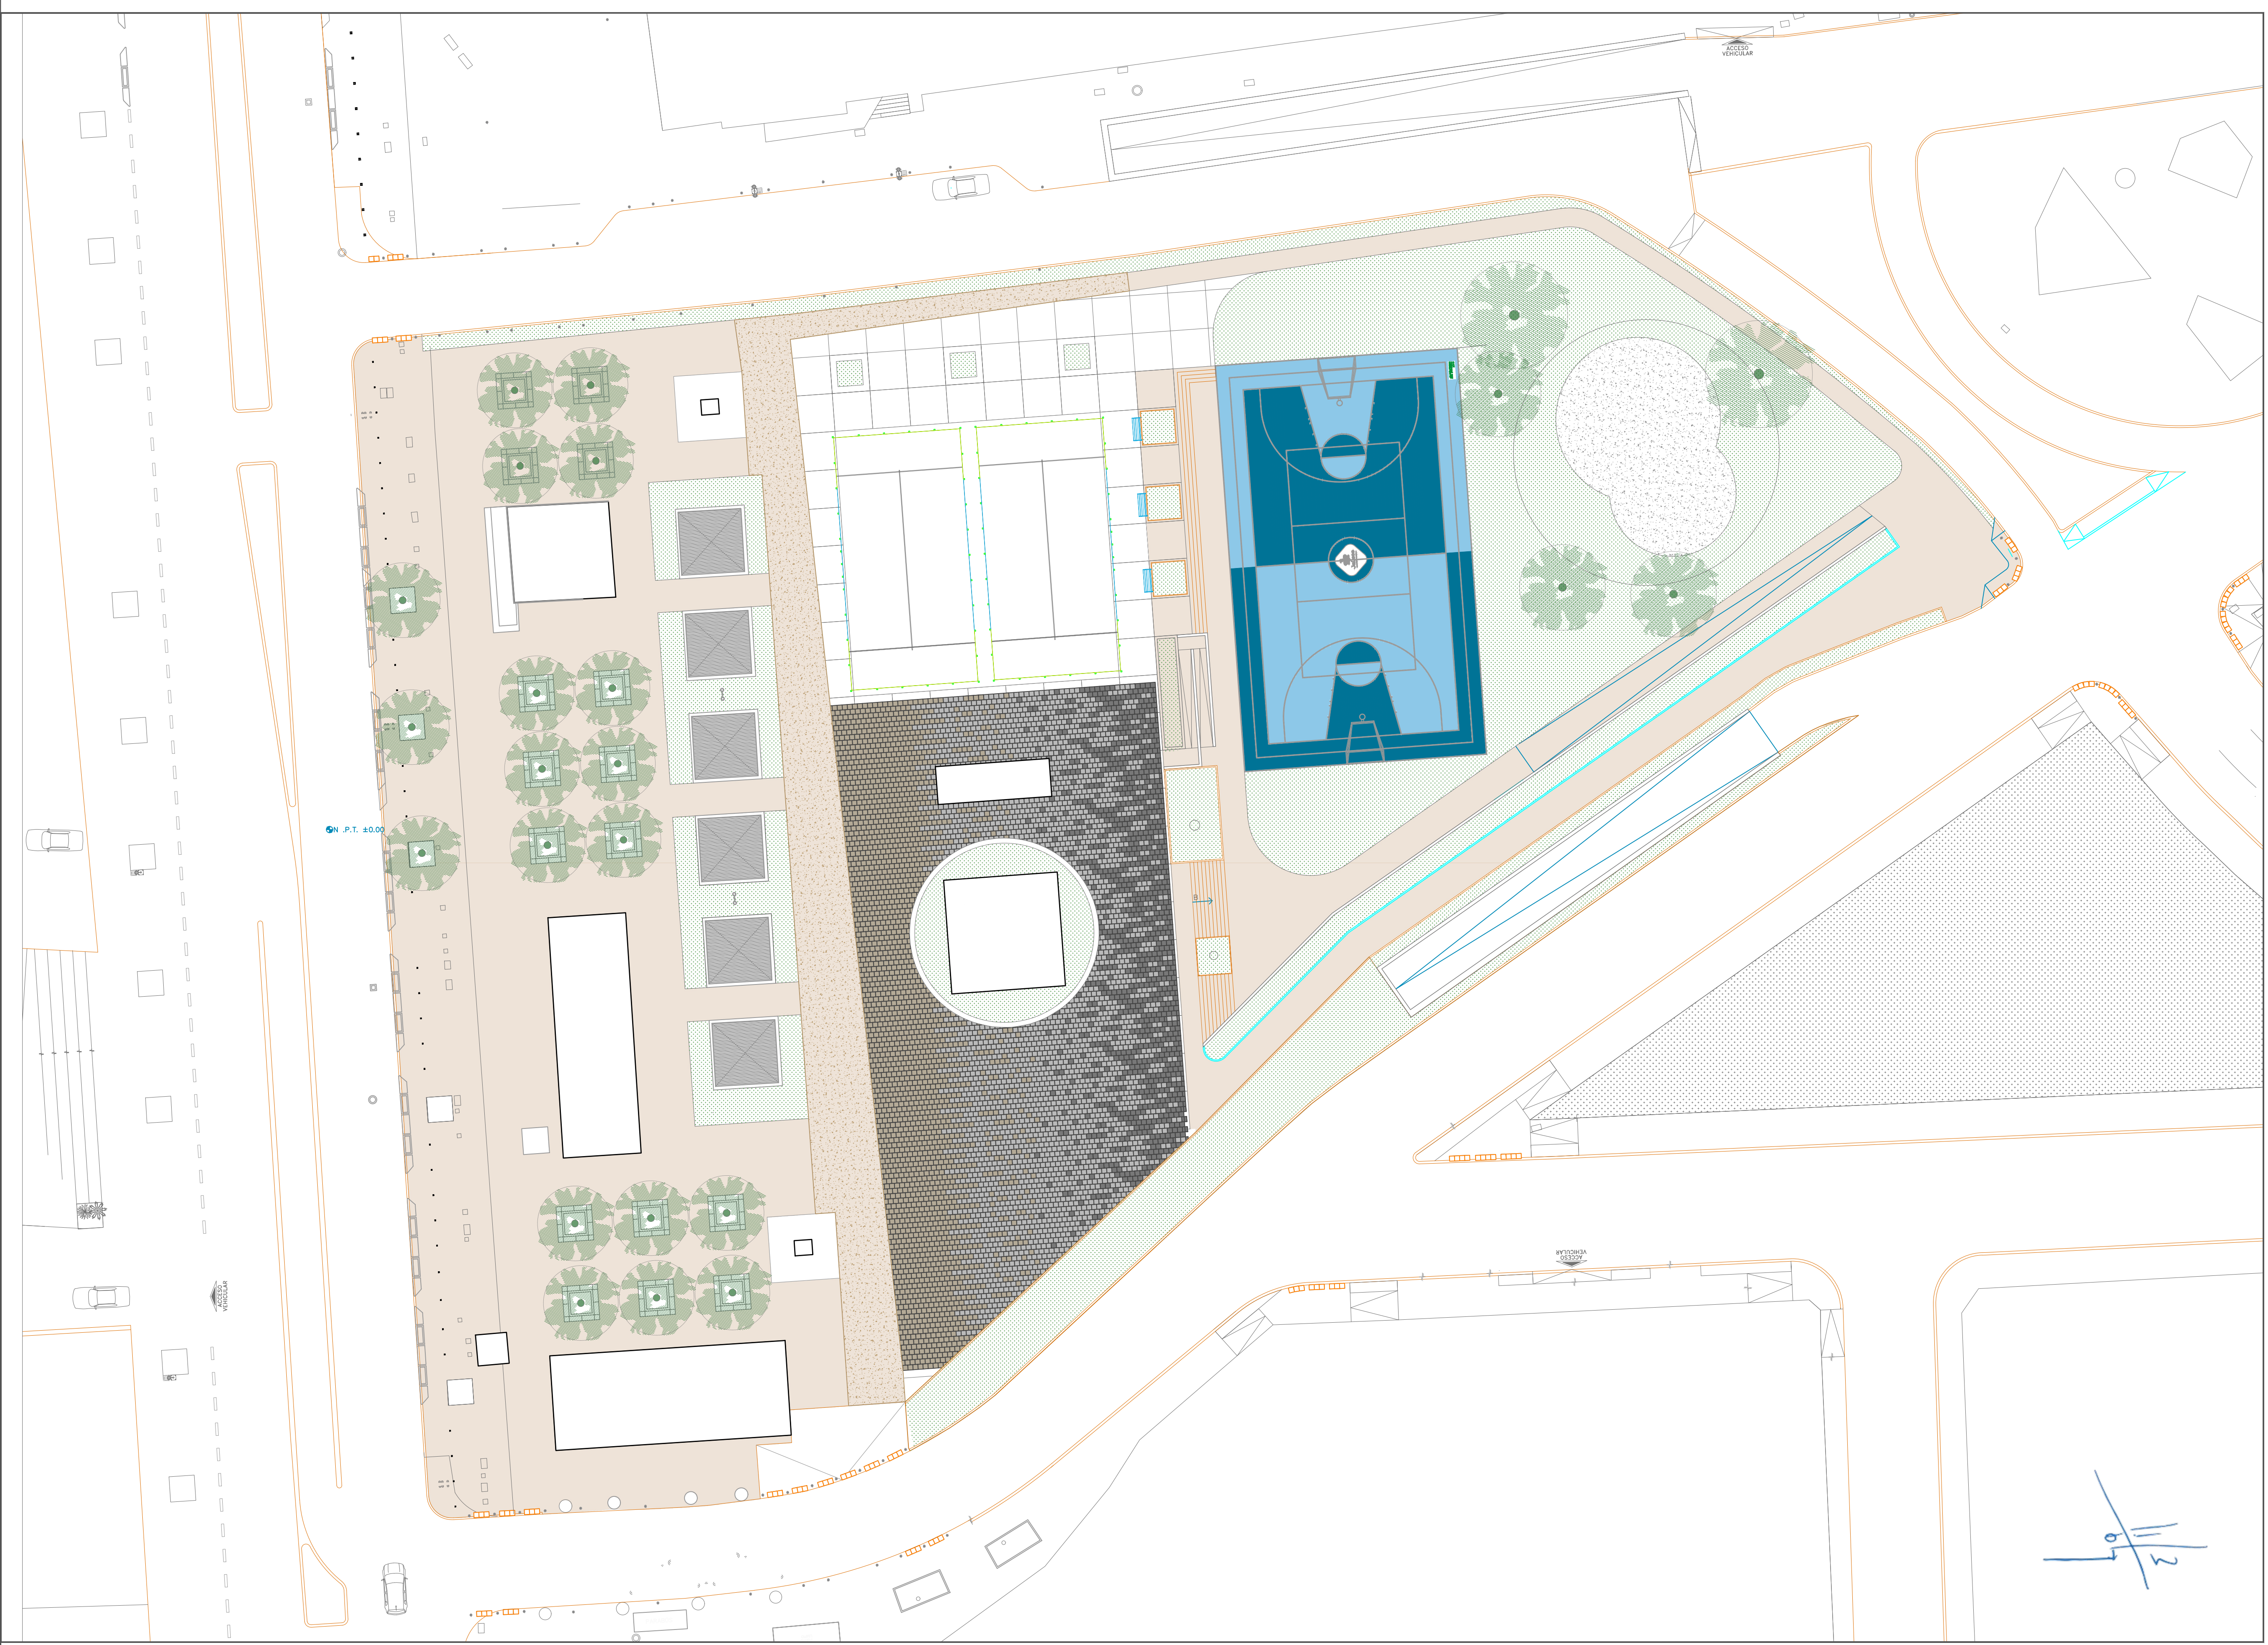

11/3
 07

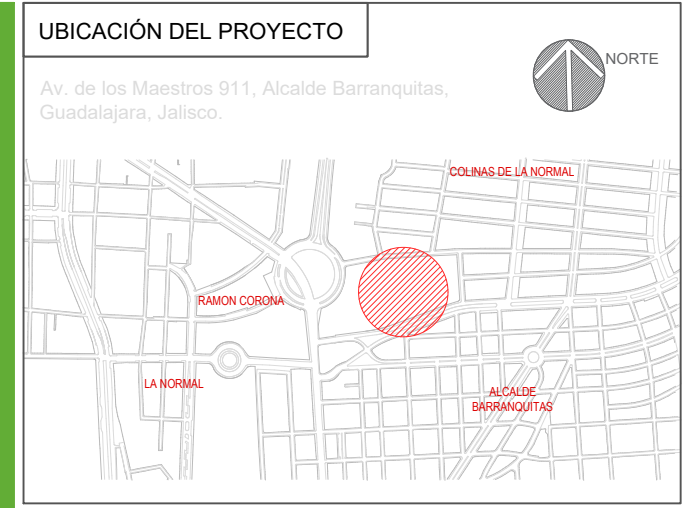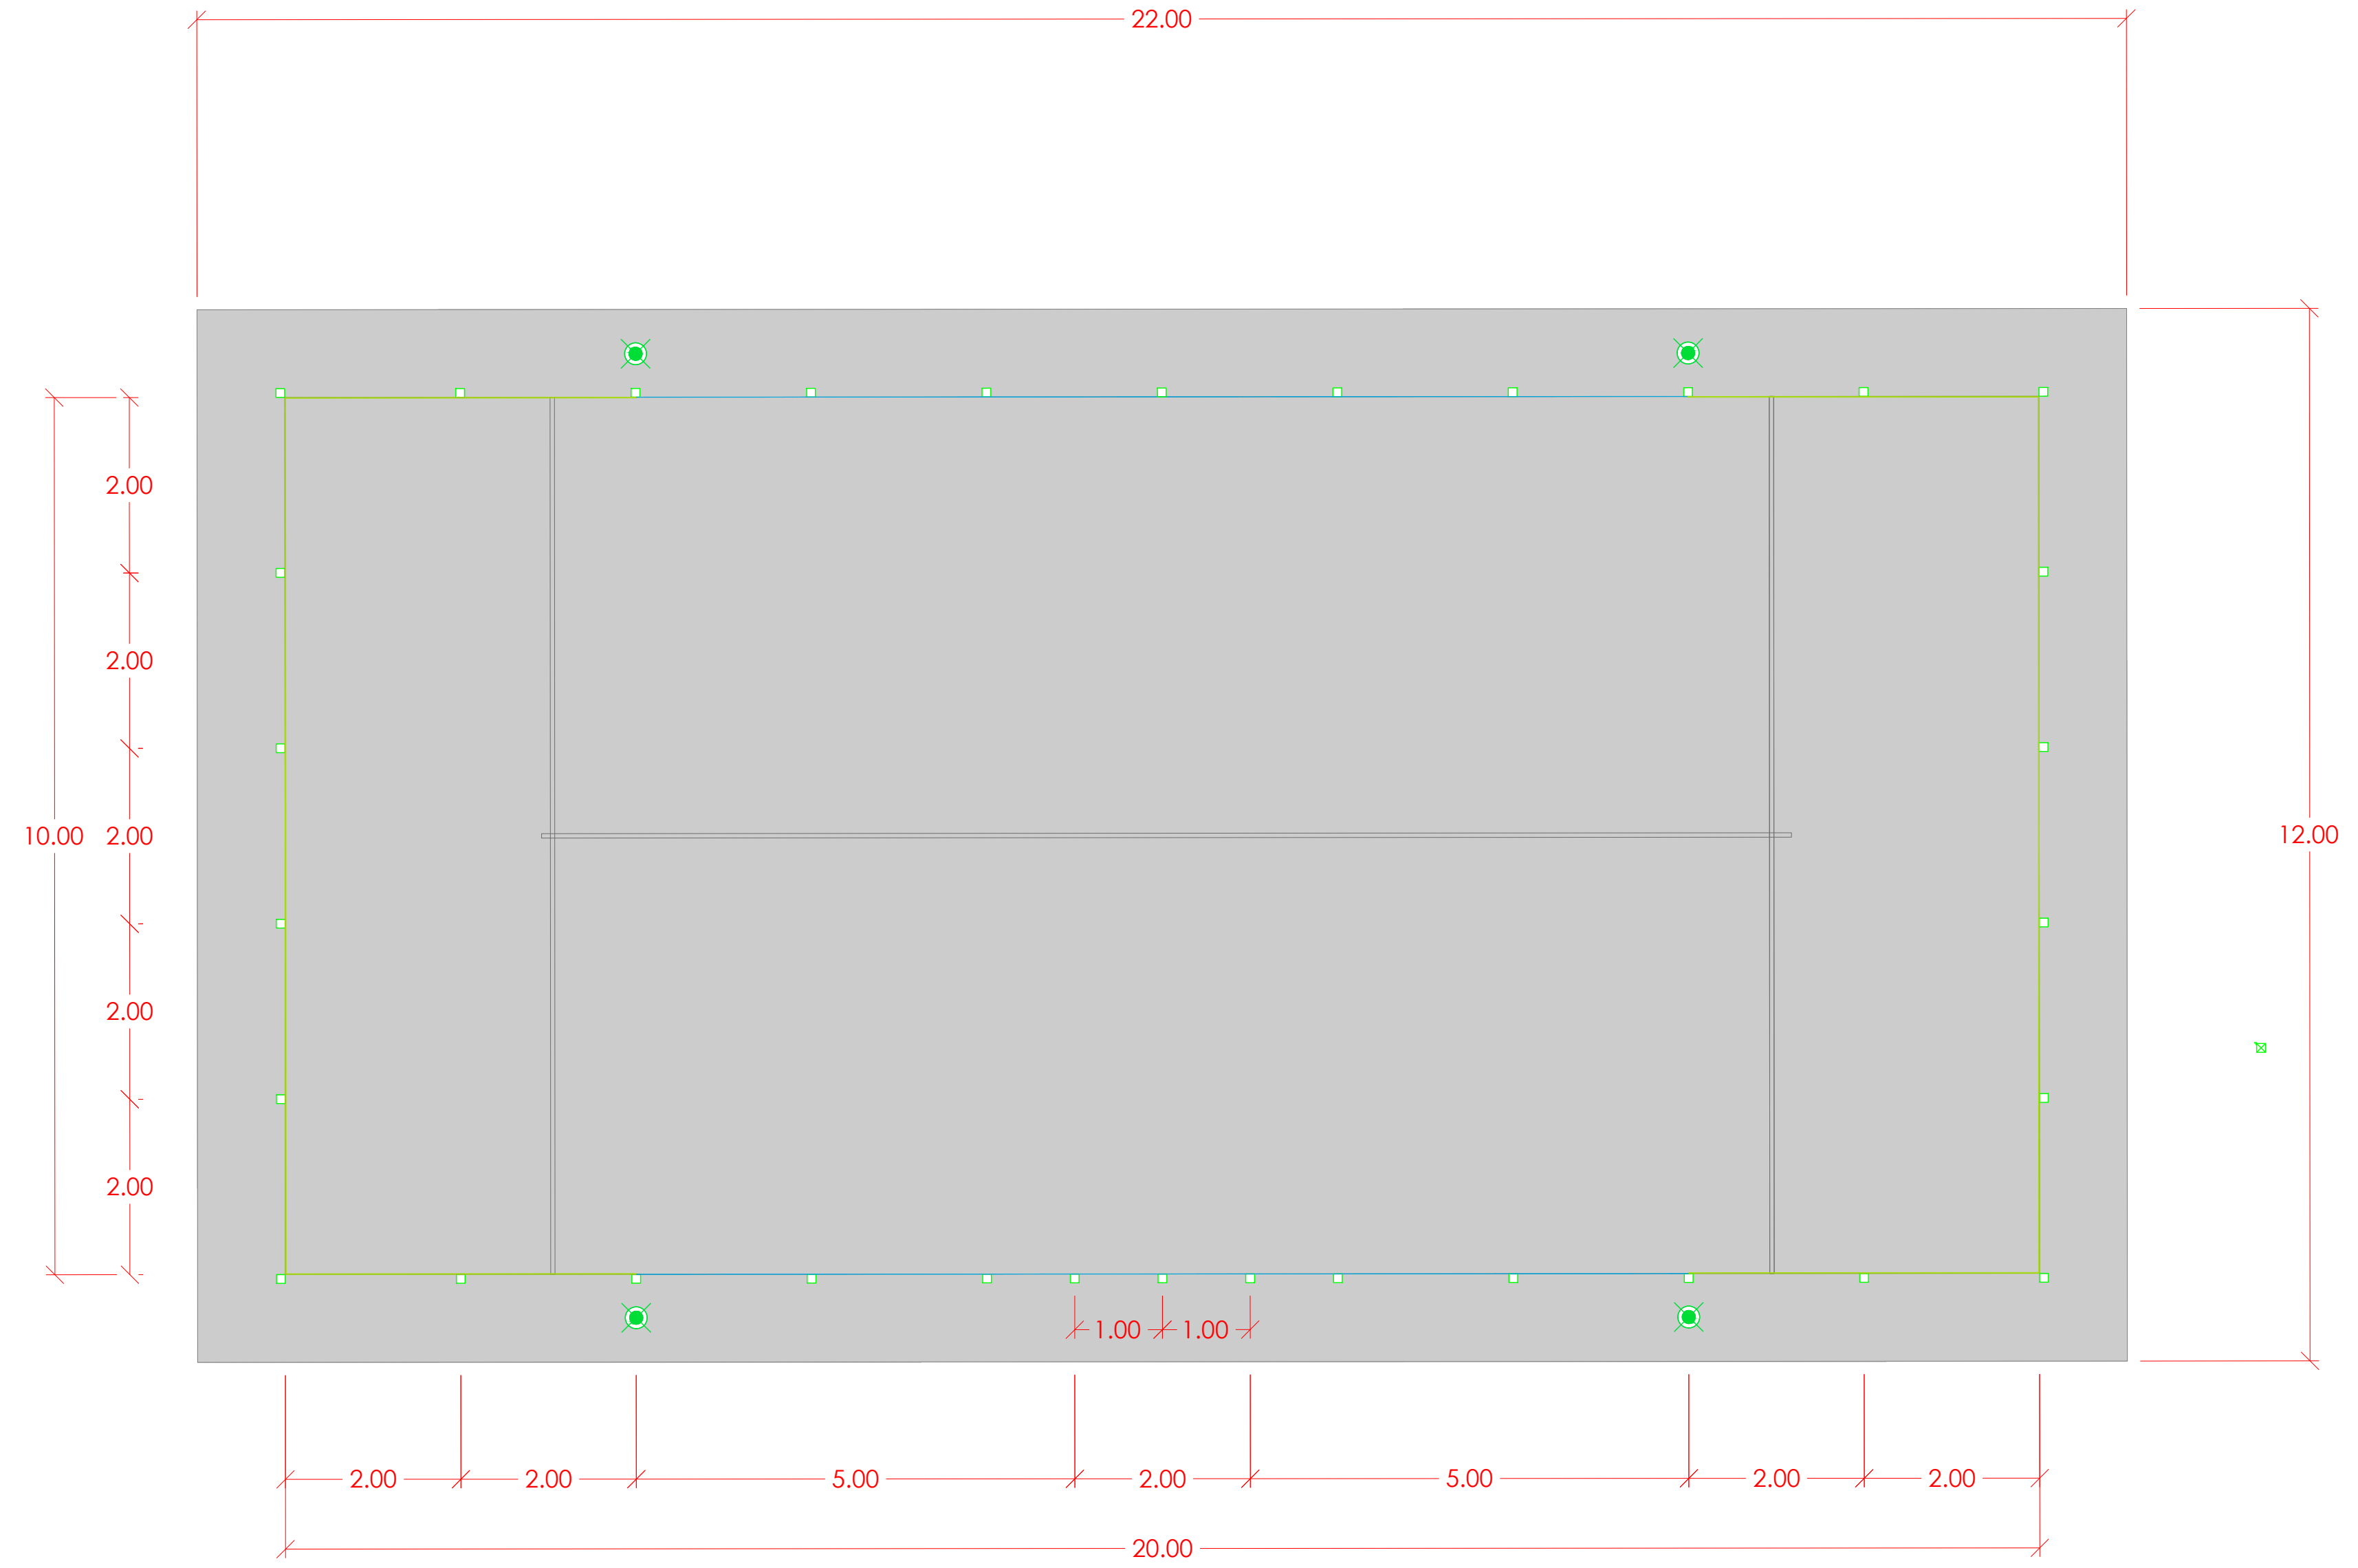

SIMBOLOGÍA

- Indica nivel piso terminado
- Indica nivel bajo losa
- Indica nivel general
- Indica nivel
- Indica nivel piso terminado
- Indica llamada a detalle
- Indica sección
- Inicio despiece
- Pendiente %
- Cambio de nivel
- Cambio de acabado
- Cerramiento
- Indica número o letra de ejes
- Nomenclatura puertas
- Nomenclatura ventanas
- Nomenclatura herrerías

REVISIÓN / ESPECIFICACIONES / SIMBOLOGÍA



| NÚMERO | REVISIÓN | RESPONSABLE | FECHA |
|--------|----------|-------------|-------|
| | | | |

DIRECTOR DE OBRA PÚBLICAS
 MTRO. FRANCISCO JOSÉ ONTIVEROS BALCÁZAR
 DIRECTOR DE LA UNIDAD DE PROYECTOS Y GESTIÓN DE RECURSOS
 ARQ. JUAN CARLOS ARAUZ ABARCA

CONTENIDO

 JARDIN CHOPIN
 DETALLE CANCHA PADEL

| | | | |
|-----------|----------------|-----------------|-------|
| ARCHIVO | OP/PROYECTOS | CLAVE DE LAMINA | |
| ELABORADO | O.P | | |
| FECHA | DICIEMBRE 2021 | ESCALA | 1:250 |

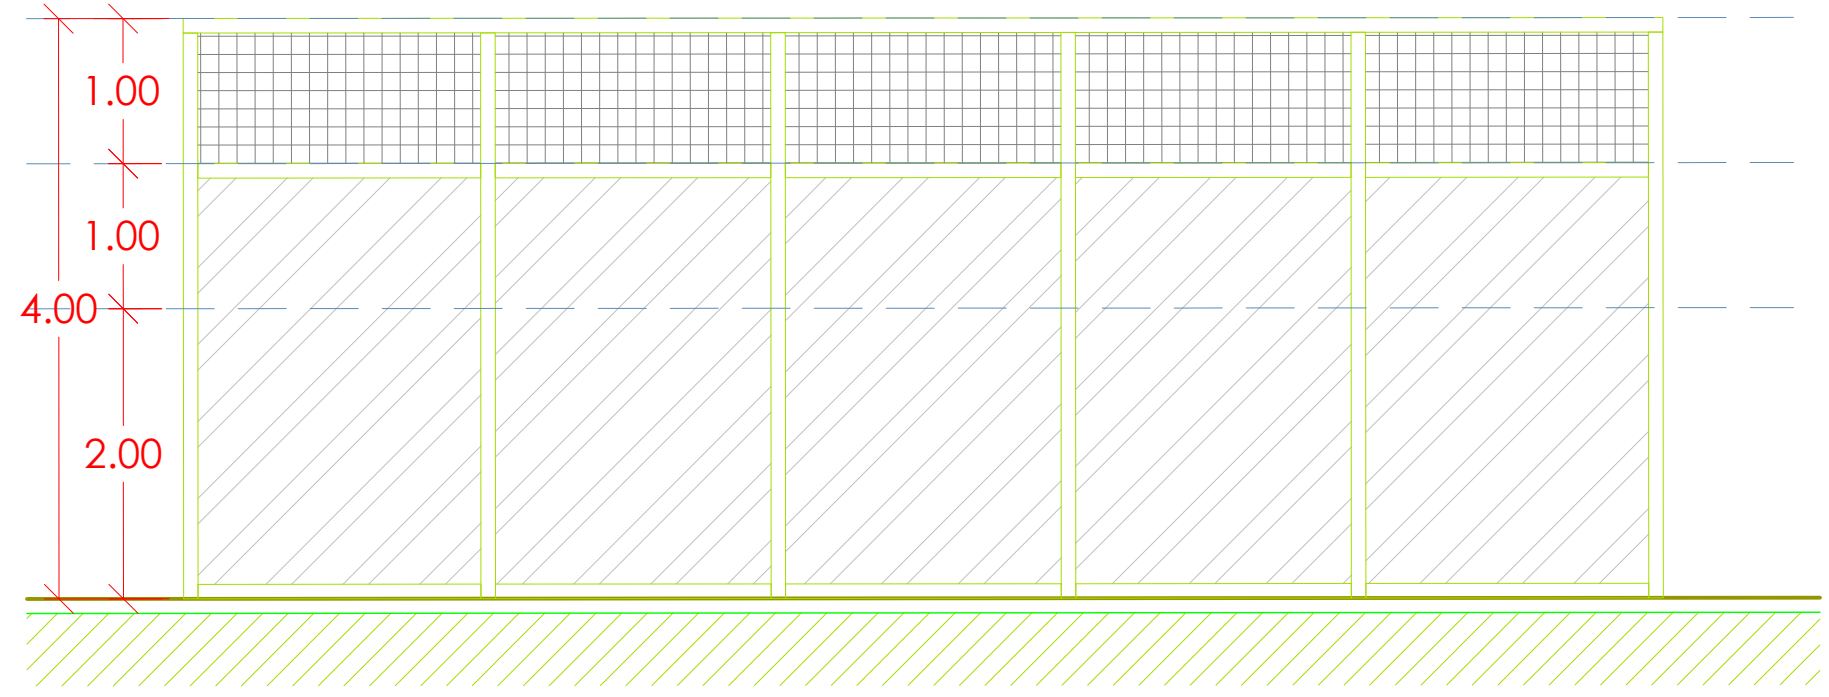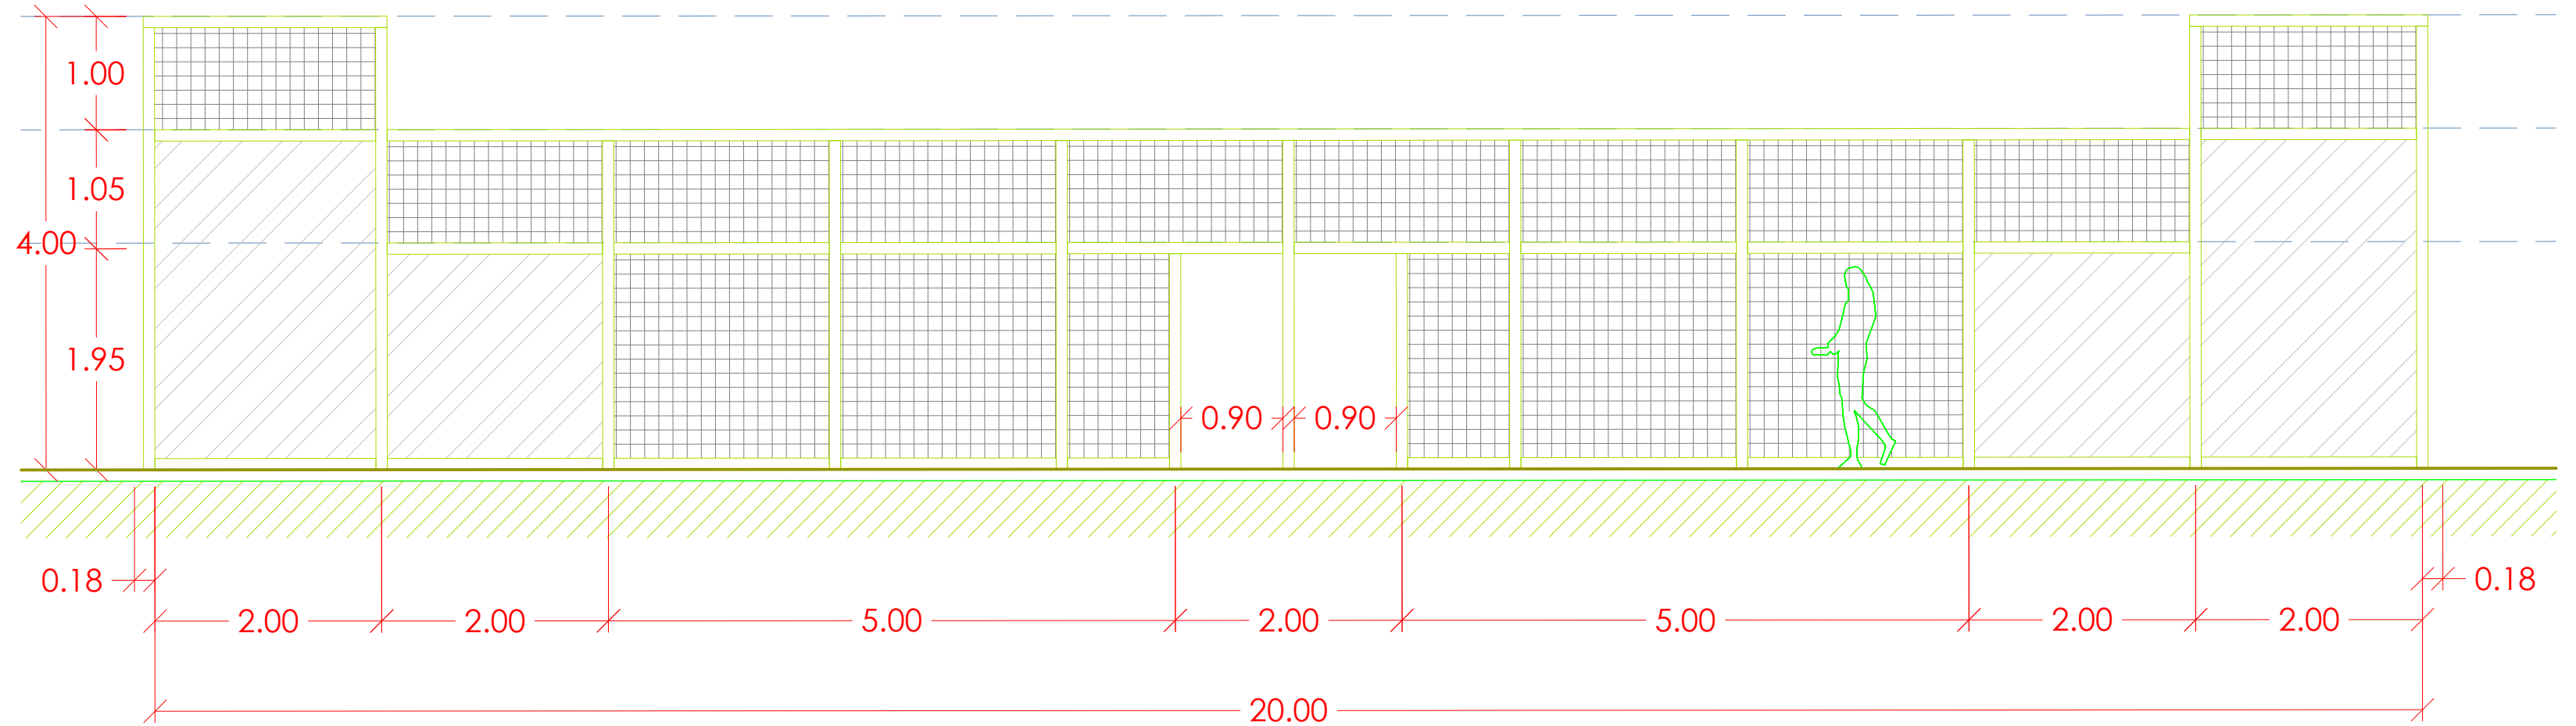

11/2
 0/1

PROYECTO O PROGRAMA
JARDIN CHOPIN