


PLANO LLAVE
ESC 1:1000

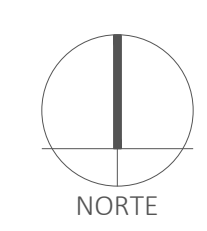

SIMBOLOGÍA

- Árbol existente
- Árbol propuesto atmosférica
- Árbol propuesto rosa morada
- Bolardeo
- ✂ Indica cambio de acabado
- ⚡ Indica cambio de nivel
- ➡ Indica ingreso vehicular
- Indica límite de intervención
- Indica poligonal de estado actual
- 111 Indica velocidad máxima
- 111 Flechas sentido
- ⚡ Luminaria
- ▭ Parabús
- ▨ Paso peatonal
- Poste CFE
- Poste teléfono

REVISIÓN


NÚMERO	REVISIÓN	RESPONSABLE	FECHA

DIRECTOR DE OBRA PÚBLICAS
MTR. FRANCISCO JOSÉ ONTIVEROS BALCÁZAR
DIRECTOR DE LA UNIDAD DE PROYECTOS Y GESTIÓN DE RECURSOS
ARQ. JUAN CARLOS ARAUZ ABARCA

CONTENIDO
PLANO LLAVE

ARCHIVO OPI/PROYECTOS	CLAVE DE LÁMINA LC-ALB-LL
ELABORADO O.P.	ESCALA 1:1000
FECHA NOVIEMBRE 2021	

PROYECTO O PROGRAMA
RENOVACIÓN BANQUETAS LÁZARO CÁRDENAS

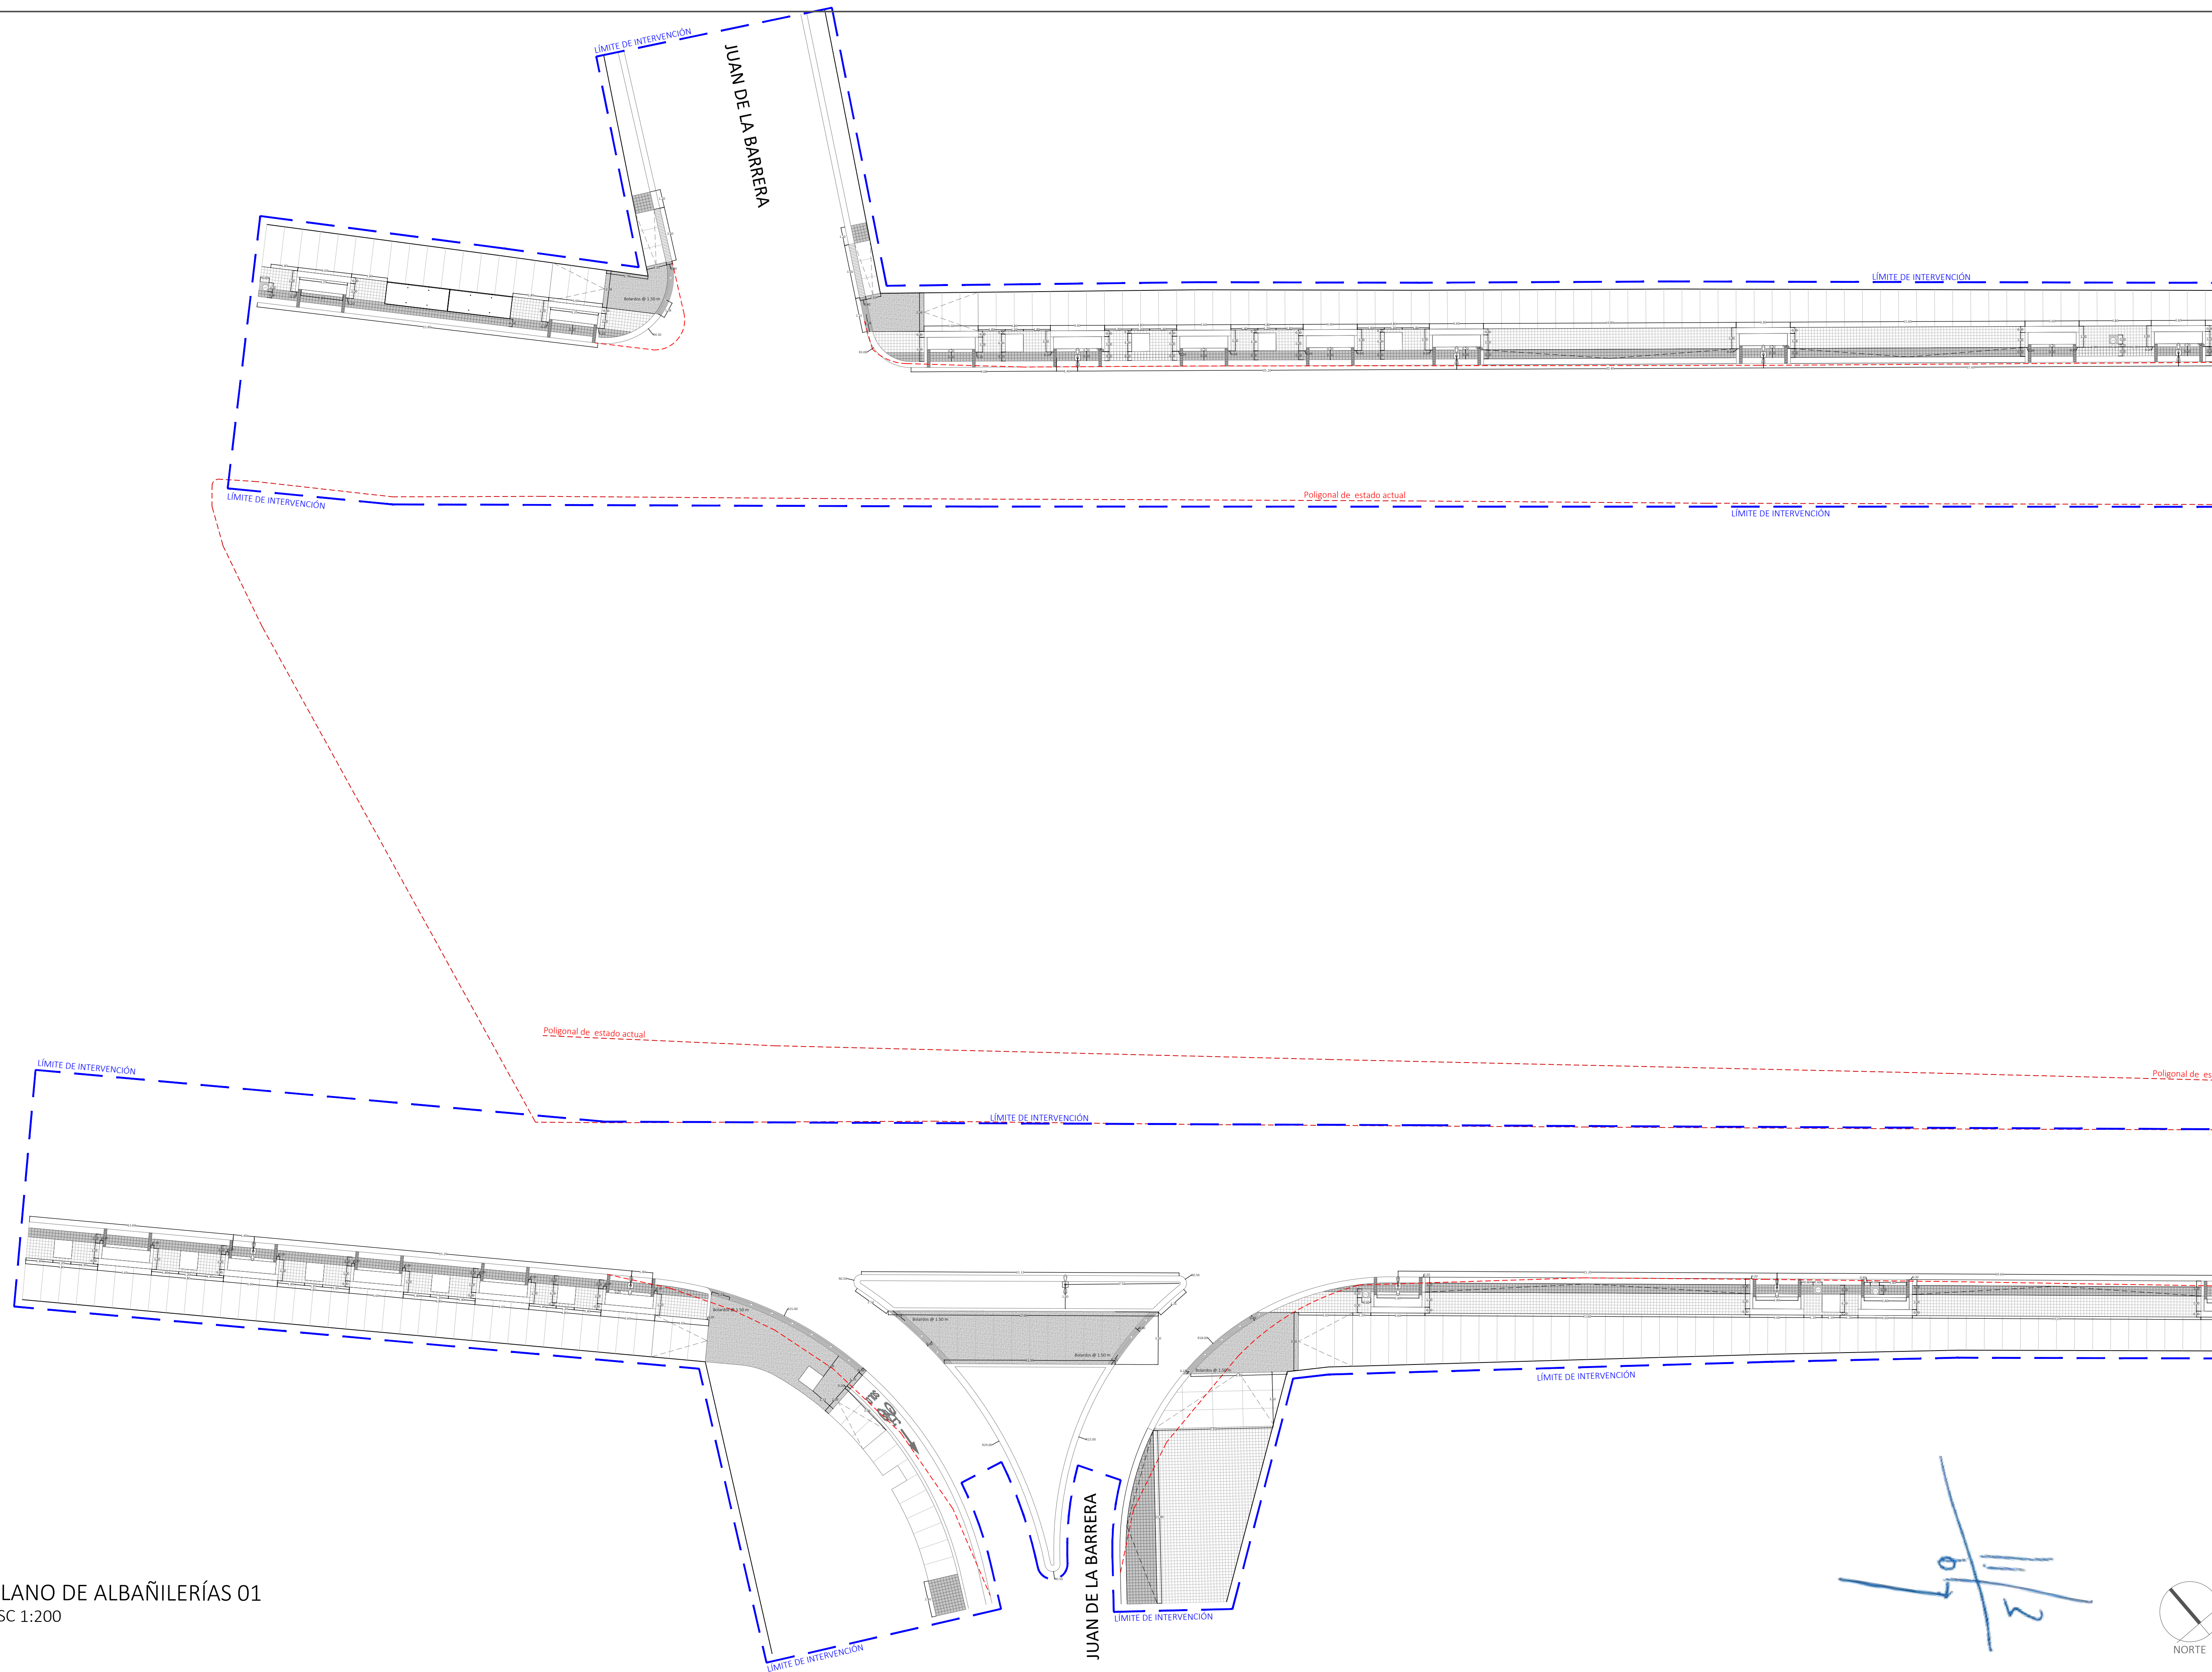

PLANO DE ALBAÑILERÍAS 01
ESC 1:200



- SIMBOLOGÍA
- Árbol existente
 - Árbol propuesto atmosférica
 - Árbol propuesto rosa morada
 - Bolardo
 - ✂ Indica cambio de acabado
 - ↕ Indica cambio de nivel
 - ↔ Indica ingreso vehicular
 - Indica límite de intervención
 - - - Indica poligonal de estado actual
 - 110 Indica velocidad máxima
 - 90
 - ↔ Flechas sentido
 - ⌘ Luminaria
 - ▭ Parabús
 - ▨ Paso peatonal
 - Poste CFE
 - Poste teléfono

REVISIÓN

NÚMERO	REVISIÓN	RESPONSABLE	FECHA




DIRECTOR DE OBRAS PÚBLICAS
MTR. FRANCISCO JOSÉ ONTIVEROS BALCÁZAR
DIRECTOR DE LA UNIDAD DE PROYECTOS Y GESTIÓN DE RECURSOS
ARQ. JUAN CARLOS ARAUZ ABARCA

CONTENIDO
PLANO DE ALBAÑILERÍAS

ARCHIVO OPI/PROYECTOS	CLAVE DE LÁMINA LC-ALB-01
ELABORADO O.P.	ESCALA 1:200
FECHA NOVIEMBRE 2021	

PROYECTO O PROGRAMA
RENOVACIÓN BANQUETAS LÁZARO CÁRDENAS



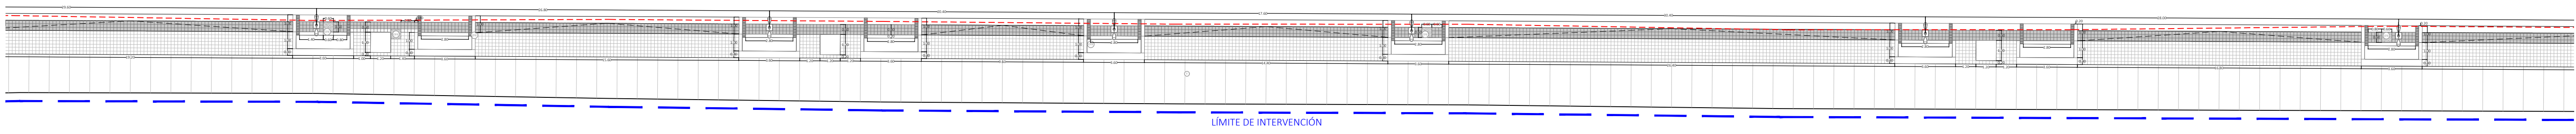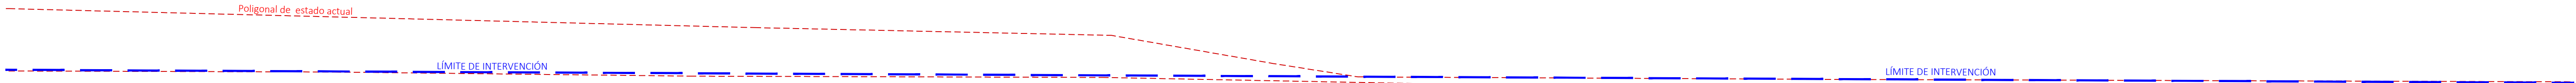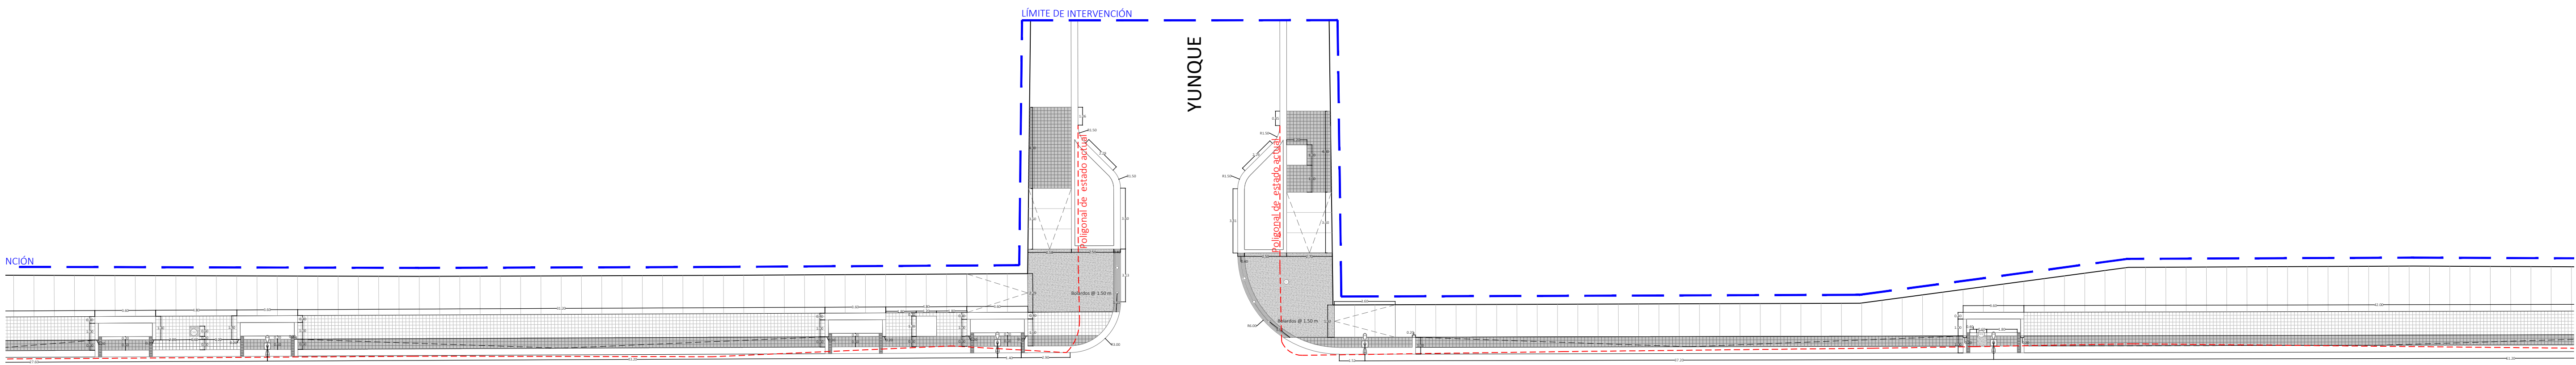

SIMBOLOGÍA

- Árbol existente
- Árbol propuesto atmosférica
- Árbol propuesto rosa morada
- Bolardo
- ✂ Indica cambio de acabado
- ↕ Indica cambio de nivel
- ↔ Indica ingreso vehicular
- Indica límite de intervención
- - - Indica poligonal de estado actual
- 111 Indica velocidad máxima
- 99 Indica velocidad máxima
- ↔ Flechas sentido
- ⌘ Luminaria
- ▭ Parabús
- ▨ Paso peatonal
- Poste CFE
- Poste teléfono

ESPECIFICACIONES / SIMBOLOGÍA

REVISIÓN

NÚMERO	REVISIÓN	RESPONSABLE	FECHA

DIRECTOR DE OBRA PÚBLICAS
MTR. FRANCISCO JOSÉ ONTIVEROS BALCÁZAR
DIRECTOR DE LA UNIDAD DE PROYECTOS Y GESTIÓN DE RECURSOS
ARQ. JUAN CARLOS ARAUZ ABARCA

CONTENIDO
PLANO DE ALBAÑILERÍAS


PROYECTO O PROGRAMA
RENOVACIÓN BANQUETAS LÁZARO CÁRDENAS

ARCHIVO OPI/PROYECTOS	CLAVE DE LÁMINA LC-ALB-02
ELABORADO O.P.	ESCALA 1:200
FECHA NOVIEMBRE 2021	

PLANO DE ALBAÑILERÍAS 02
ESC 1:200

Handwritten signature and date: 11/13



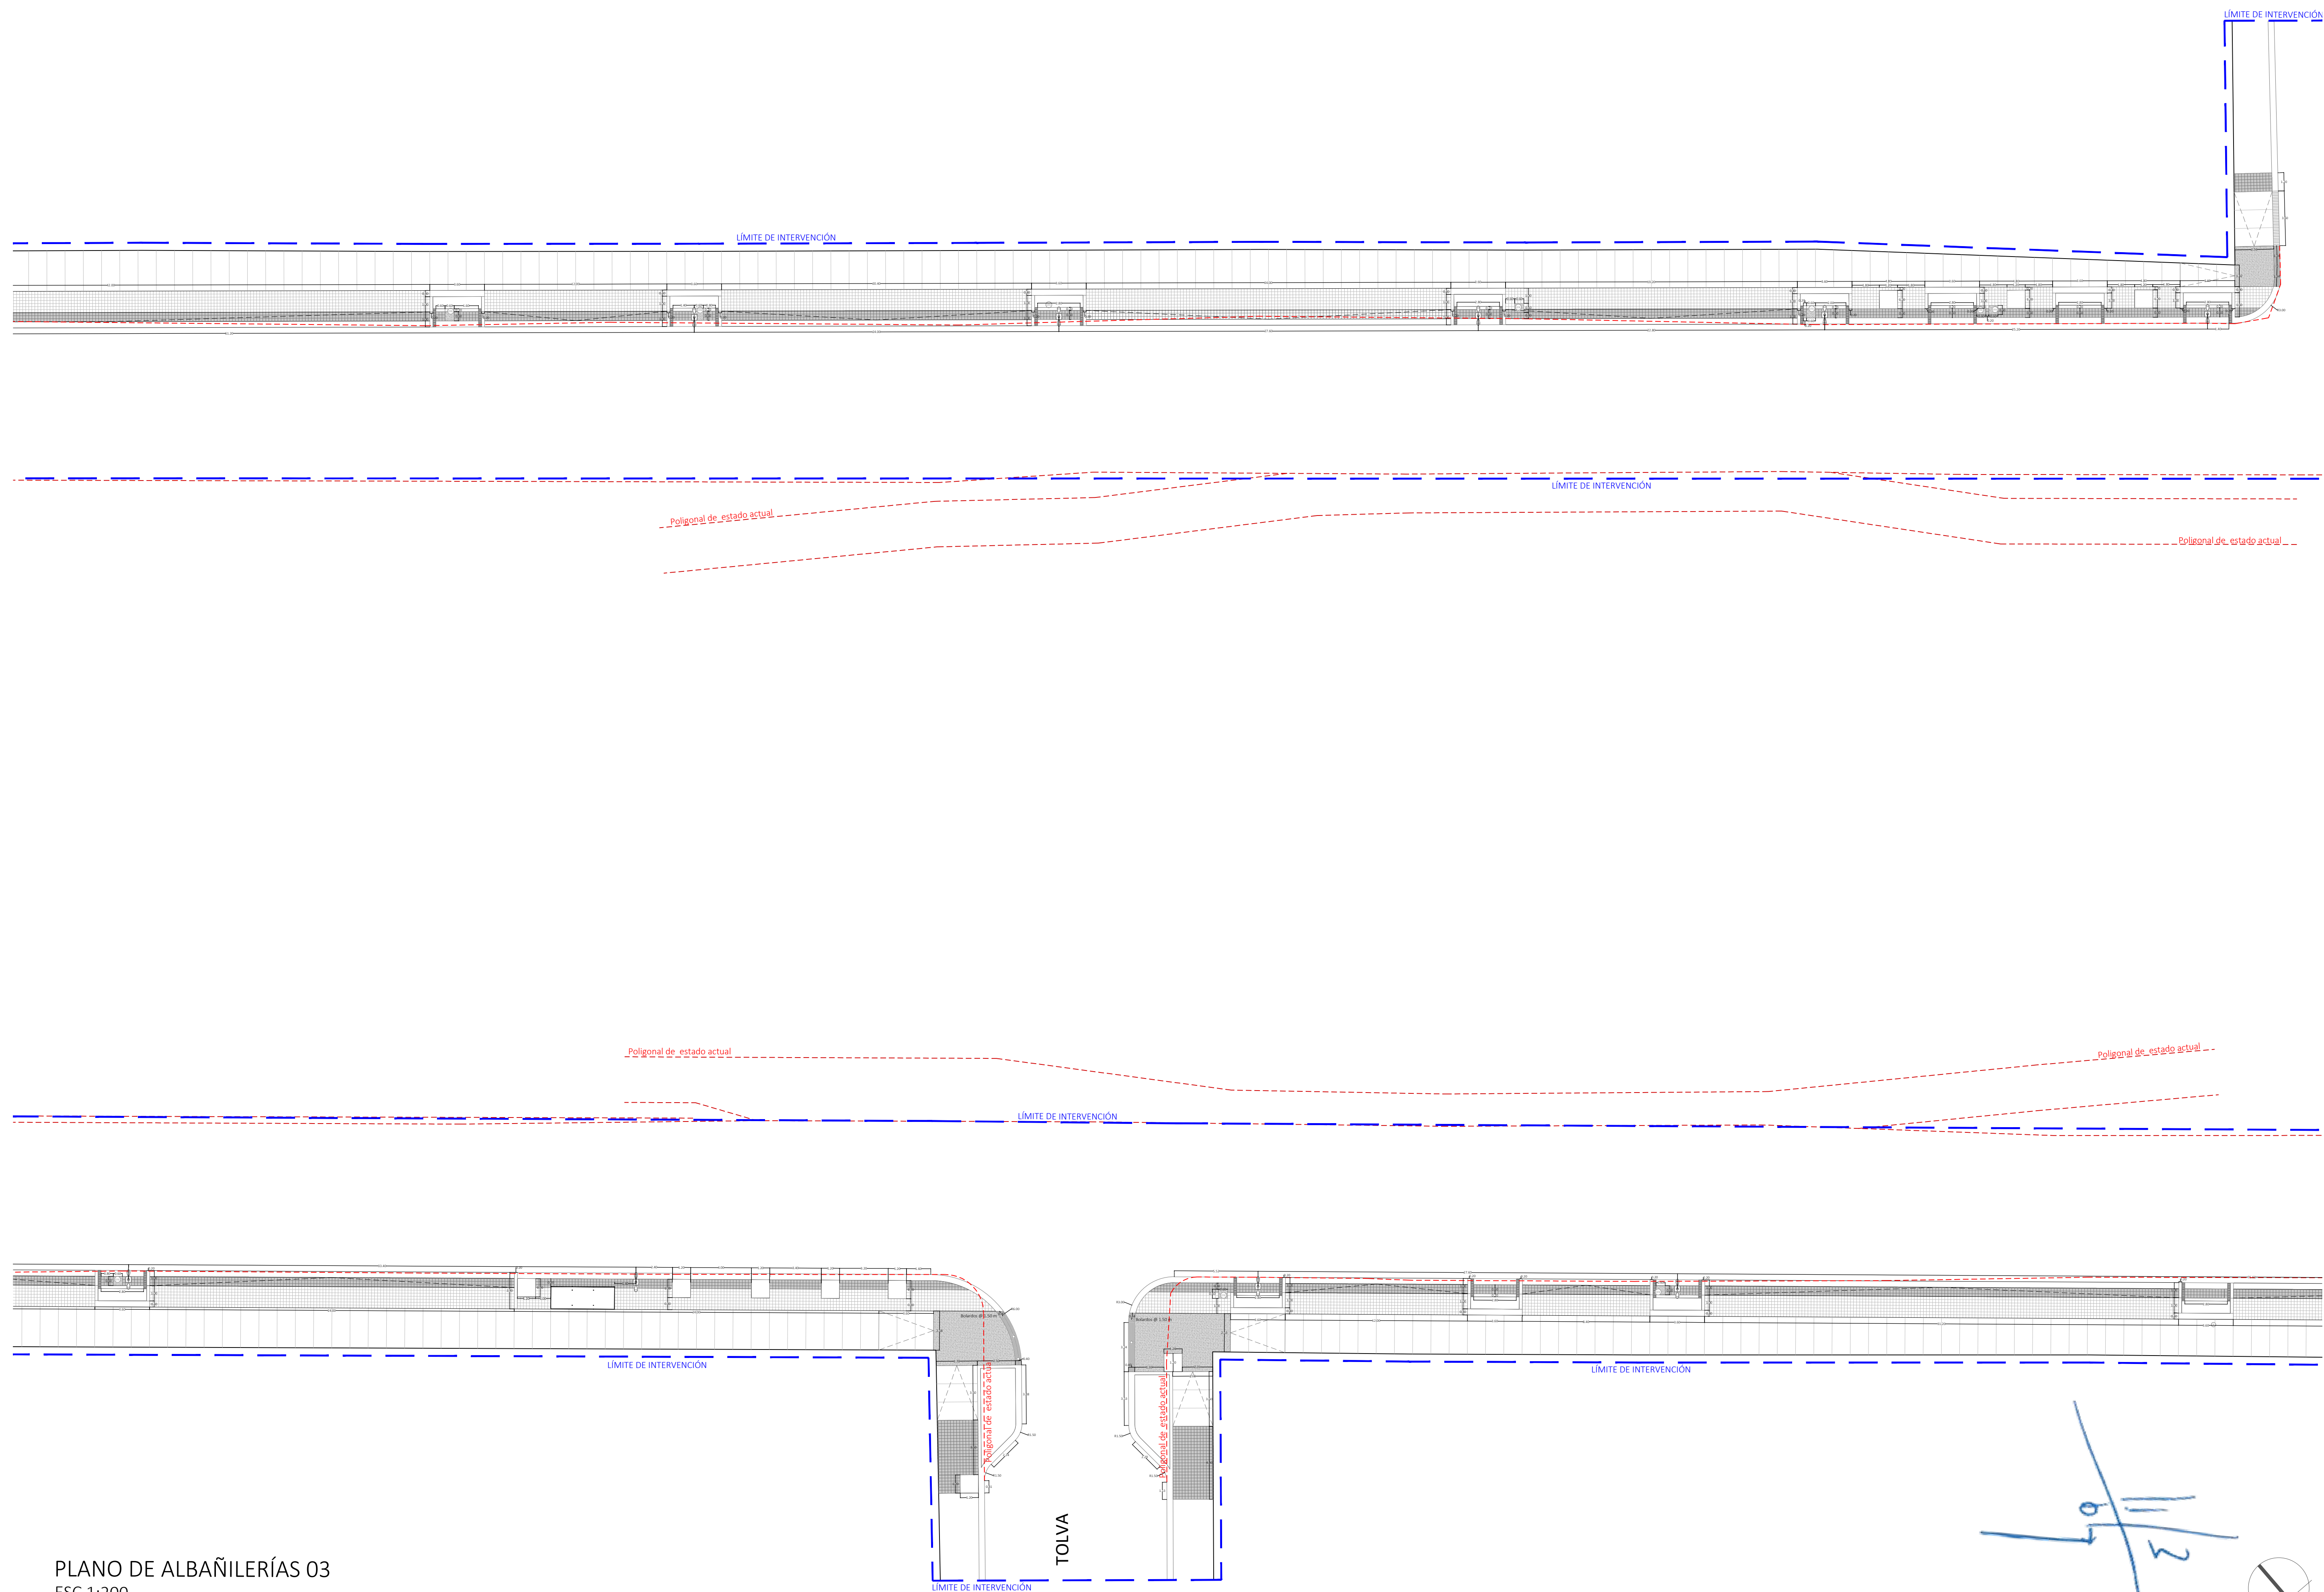

PLANO DE ALBAÑILERÍAS 03
ESC 1:200



- SIMBOLOGÍA
- Árbol existente
 - Árbol propuesto atmosférica
 - Árbol propuesto rosa morada
 - Bolardo
 - ✂ Indica cambio de acabado
 - ↕ Indica cambio de nivel
 - ↔ Indica ingreso vehicular
 - Indica límite de intervención
 - - - Indica poligonal de estado actual
 - 111 Indica velocidad máxima
 - 99 Indica velocidad máxima
 - ↔ Flechas sentido
 - ⌘ Luminaria
 - ▭ Parabús
 - ▨ Paso peatonal
 - Poste CFE
 - Poste teléfono

REVISIÓN

NÚMERO	REVISIÓN	RESPONSABLE	FECHA

DIRECTOR DE OBRA PÚBLICAS
MTR. FRANCISCO JOSÉ ONTIVEROS BALCÁZAR
 DIRECTOR DE LA UNIDAD DE PROYECTOS Y GESTIÓN DE RECURSOS
ARQ. JUAN CARLOS ARAUZ ABARCA

CONTENIDO
PLANO DE ALBAÑILERÍAS

ARCHIVO OPI/PROYECTOS	CLAVE DE LÁMINA LC-ALB-03
ELABORADO O.P.	ESCALA 1:200
FECHA NOVIEMBRE 2021	

PROYECTO O PROGRAMA
 RENOVIACIÓN BANQUETAS LÁZARO CÁRDENAS



PLANO DE ALBAÑILERÍAS 04
ESC 1:200



SIMBOLOGÍA

- Árbol existente
- Árbol propuesto atmosférica
- Árbol propuesto rosa morada
- Bolardo
- ✂ Indica cambio de acabado
- ↕ Indica cambio de nivel
- ↔ Indica ingreso vehicular
- Indica límite de intervención
- - - Indica poligonal de estado actual
- 111 Indica velocidad máxima
- 99
- ↔ Flechas sentido
- ⌘ Luminaria
- ▭ Parabús
- ▨ Paso peatonal
- Poste CFE
- Poste teléfono

REVISIÓN

NÚMERO	REVISIÓN	RESPONSABLE	FECHA

DIRECTOR DE OBRA PÚBLICAS
MTR. FRANCISCO JOSÉ ONTIVEROS BALCÁZAR
DIRECTOR DE LA UNIDAD DE PROYECTOS Y GESTIÓN DE RECURSOS
ARQ. JUAN CARLOS ARAUZ ABARCA

CONTENIDO
PLANO DE ALBAÑILERÍAS

ARCHIVO OPI/PROYECTOS	CLAVE DE LÁMINA LC-ALB-04
ELABORÓ O.P.	ESCALA 1:200
FECHA NOVIEMBRE 2021	

PROYECTO O PROGRAMA
RENOVACIÓN BANQUETAS LÁZARO CÁRDENAS



SIMBOLOGÍA

- Árbol existente
- Árbol propuesto atmosférica
- Árbol propuesto rosa morada
- Bolardo
- ✂ Indica cambio de acabado
- ↕ Indica cambio de nivel
- ↔ Indica ingreso vehicular
- Indica límite de intervención
- Indica poligonal de estado actual
- 110 Indica velocidad máxima
- ↔ Flechas sentido
- ☼ Luminaria
- ▭ Parabús
- Paso peatonal
- Poste CFE
- Poste teléfono

NÚMERO	REVISIÓN	RESPONSABLE	FECHA

DIRECTOR DE OBRA PÚBLICAS
MTR. FRANCISCO JOSÉ ONTIVEROS BALCÁZAR
DIRECTOR DE LA UNIDAD DE PROYECTOS Y GESTIÓN DE RECURSOS
ARQ. JUAN CARLOS ARAUZ ABARCA

CONTENIDO
PLANO DE ALBAÑILERÍAS


ARCHIVO OPI/PROYECTOS	CLAVE DE LÁMINA LC-ALB-05
ELABORADO O.P.	ESCALA 1:200
FECHA NOVIEMBRE 2021	

PROYECTO O PROGRAMA
RENOVACIÓN BANQUETAS LÁZARO CÁRDENAS

REVISIÓN

ESPECIFICACIONES / SIMBOLOGÍA

UBICACIÓN

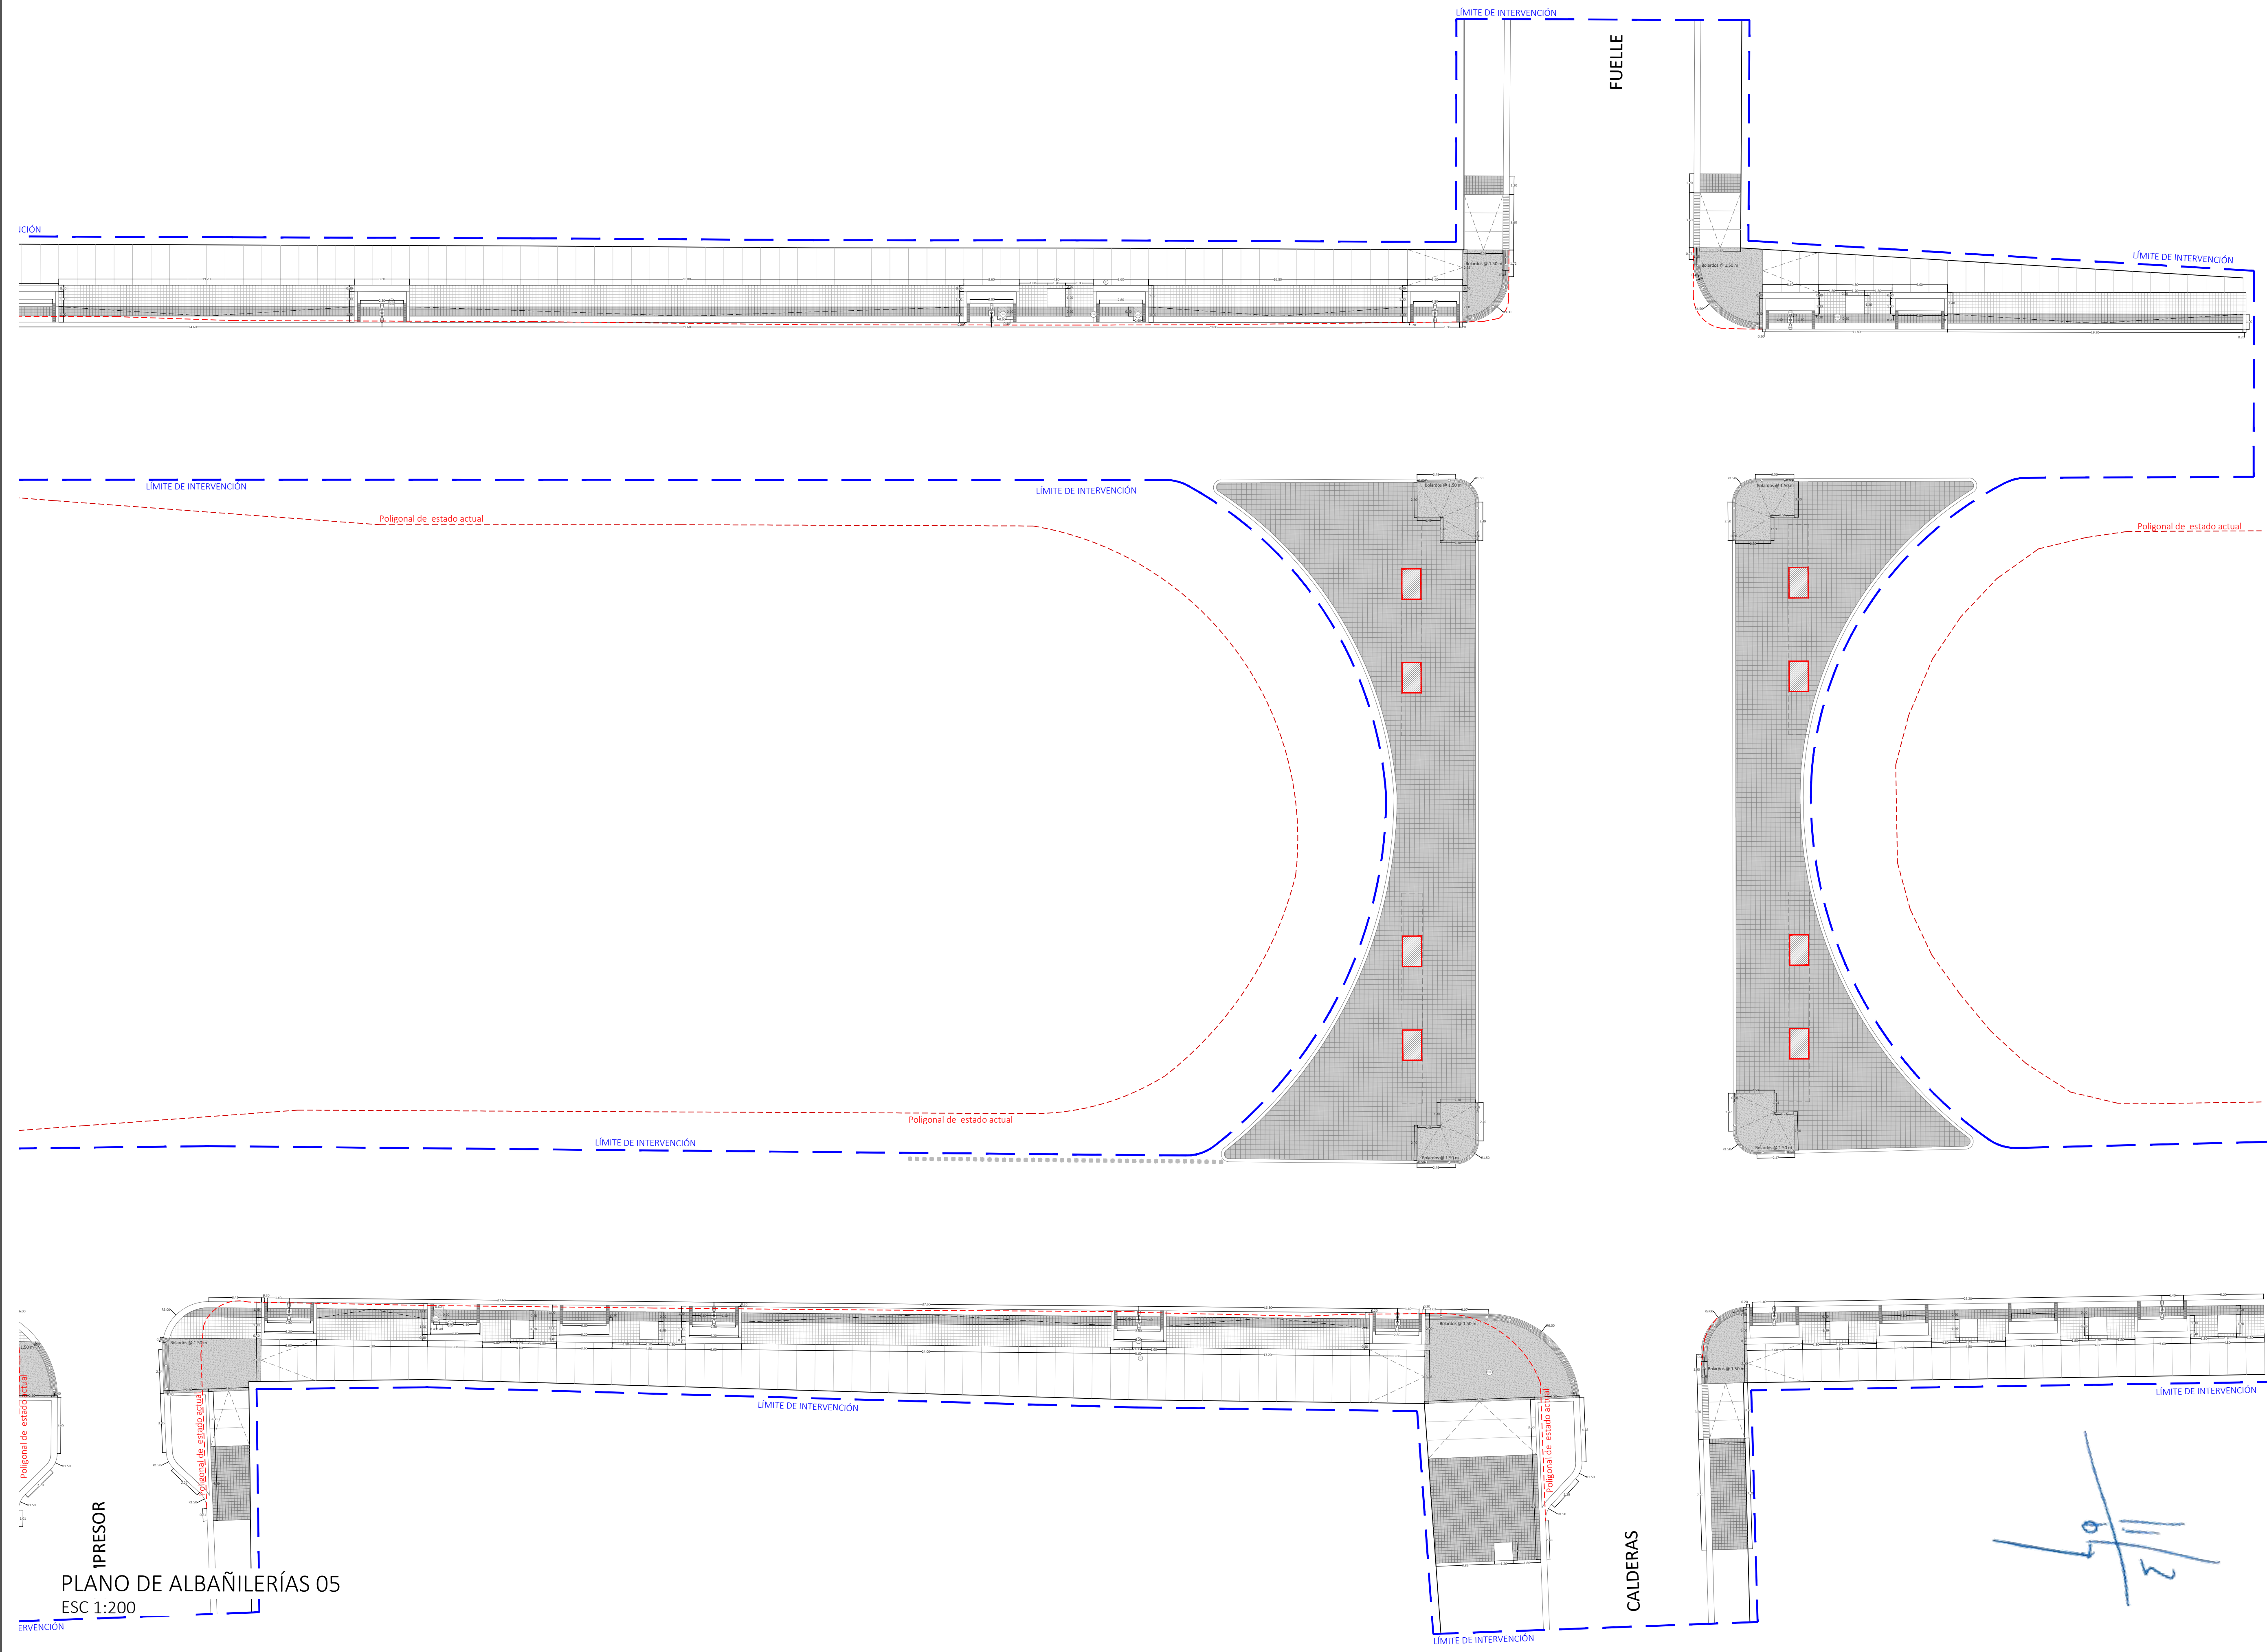

IPRESOR
PLANO DE ALBAÑILERÍAS 05
ESC 1:200

11/3
6/7

