



UBICACIÓN


SIMBOLOGÍA / ESPECIFICACIONES

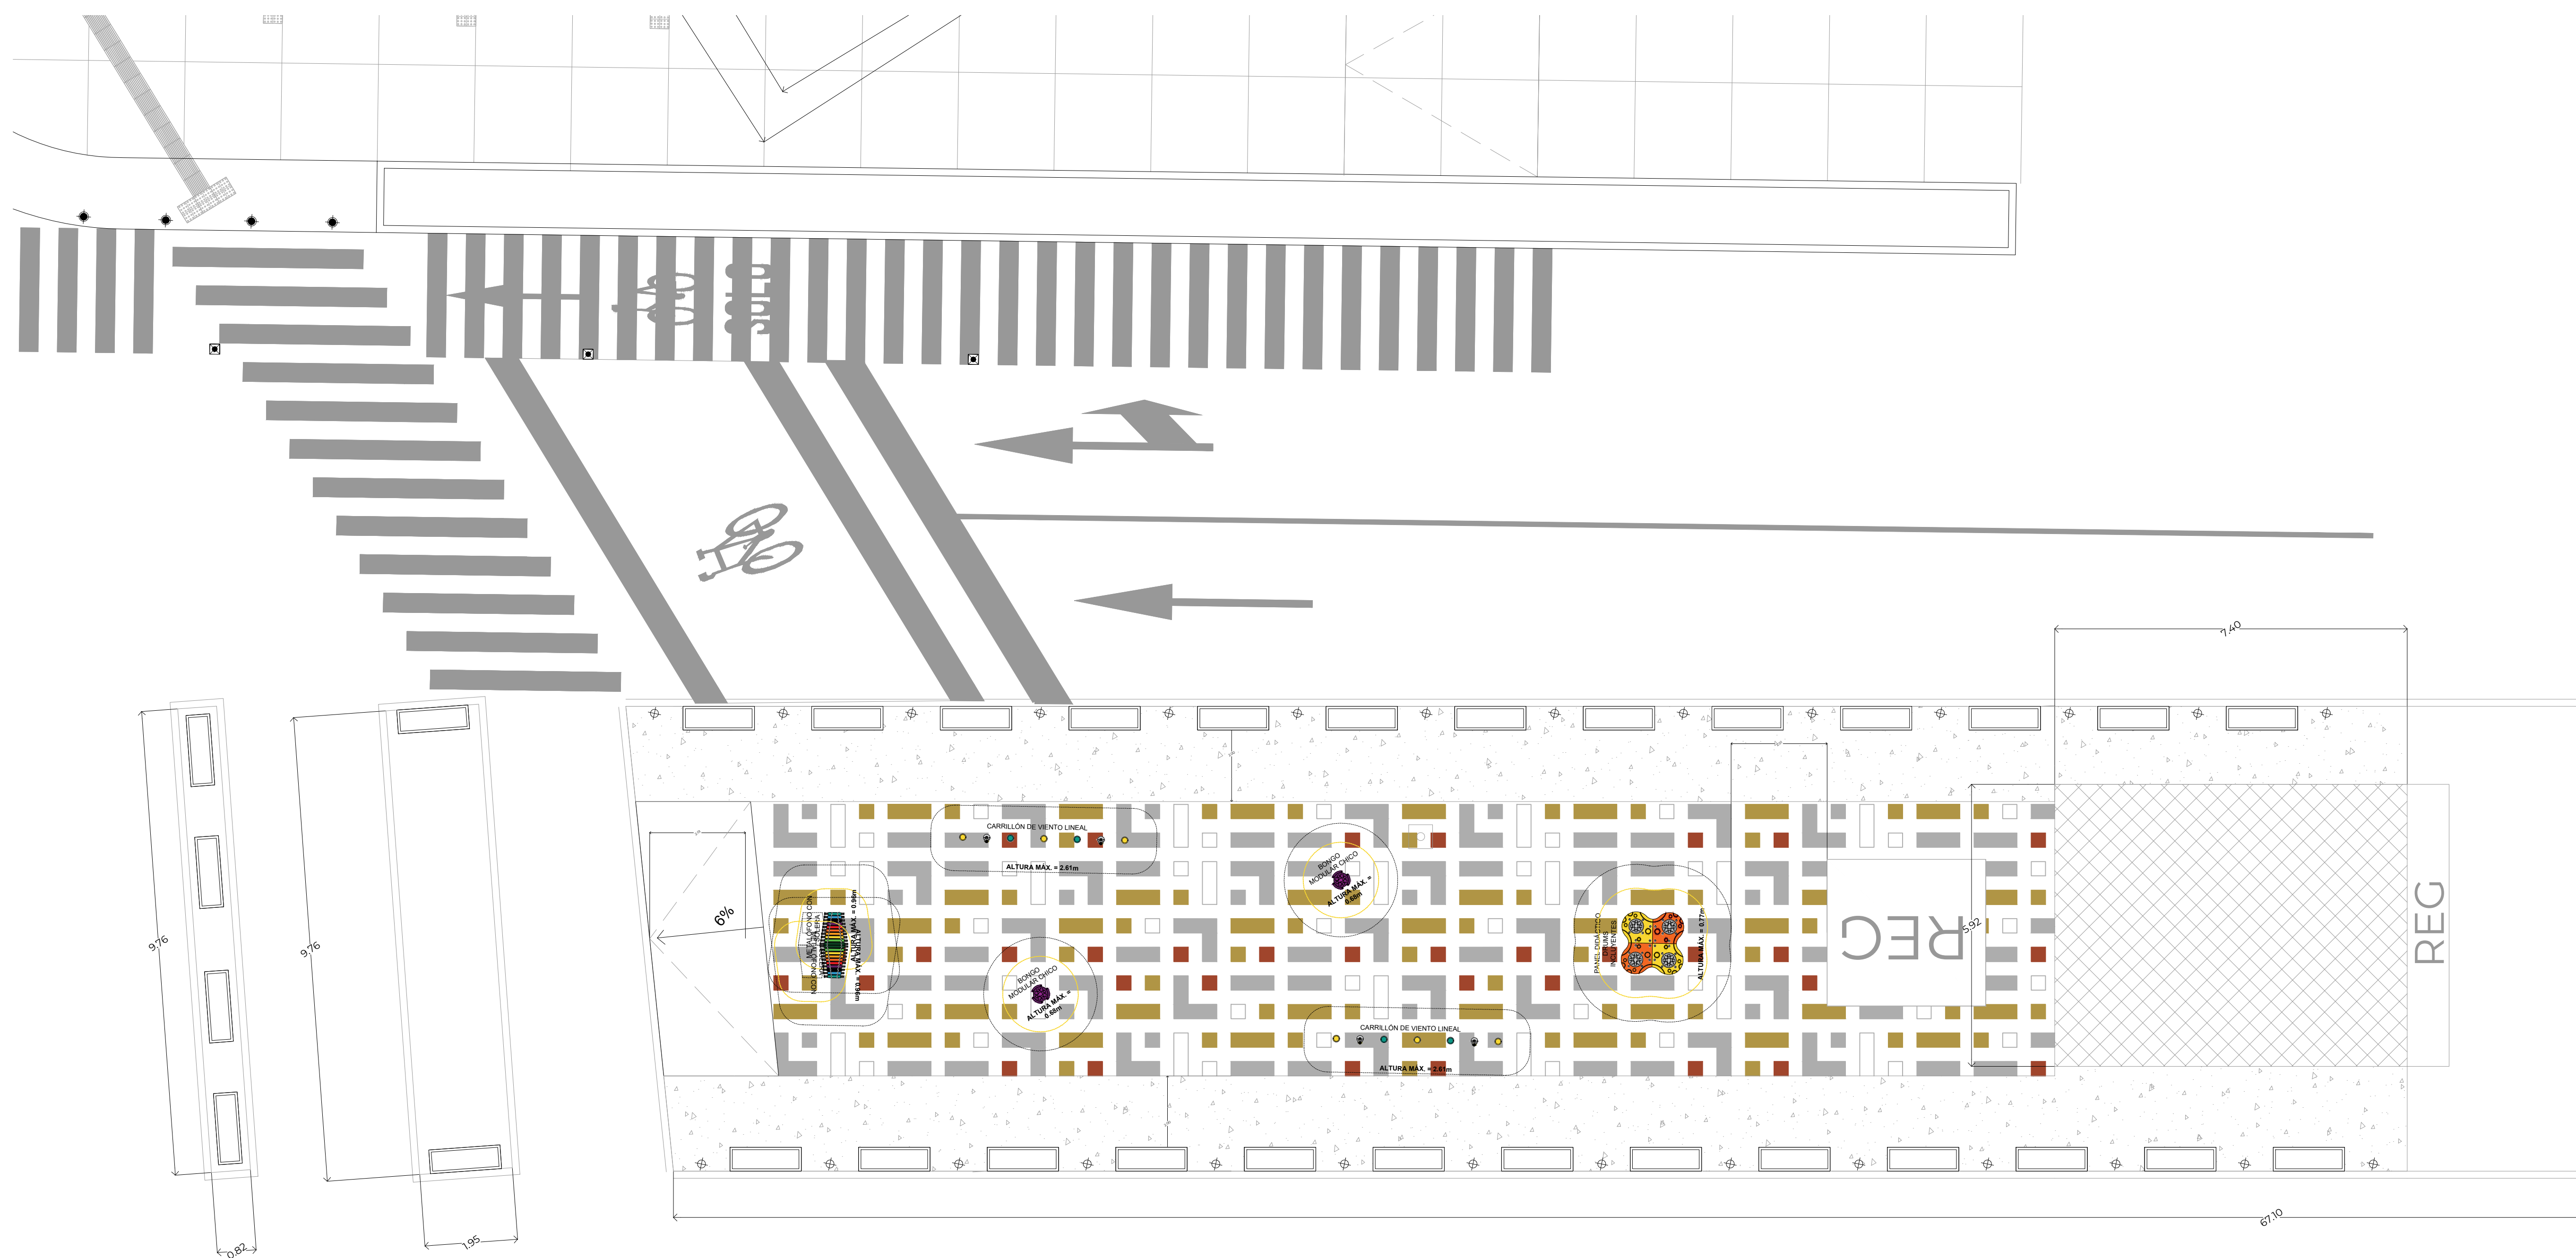

01 planta
 ESC 1:100

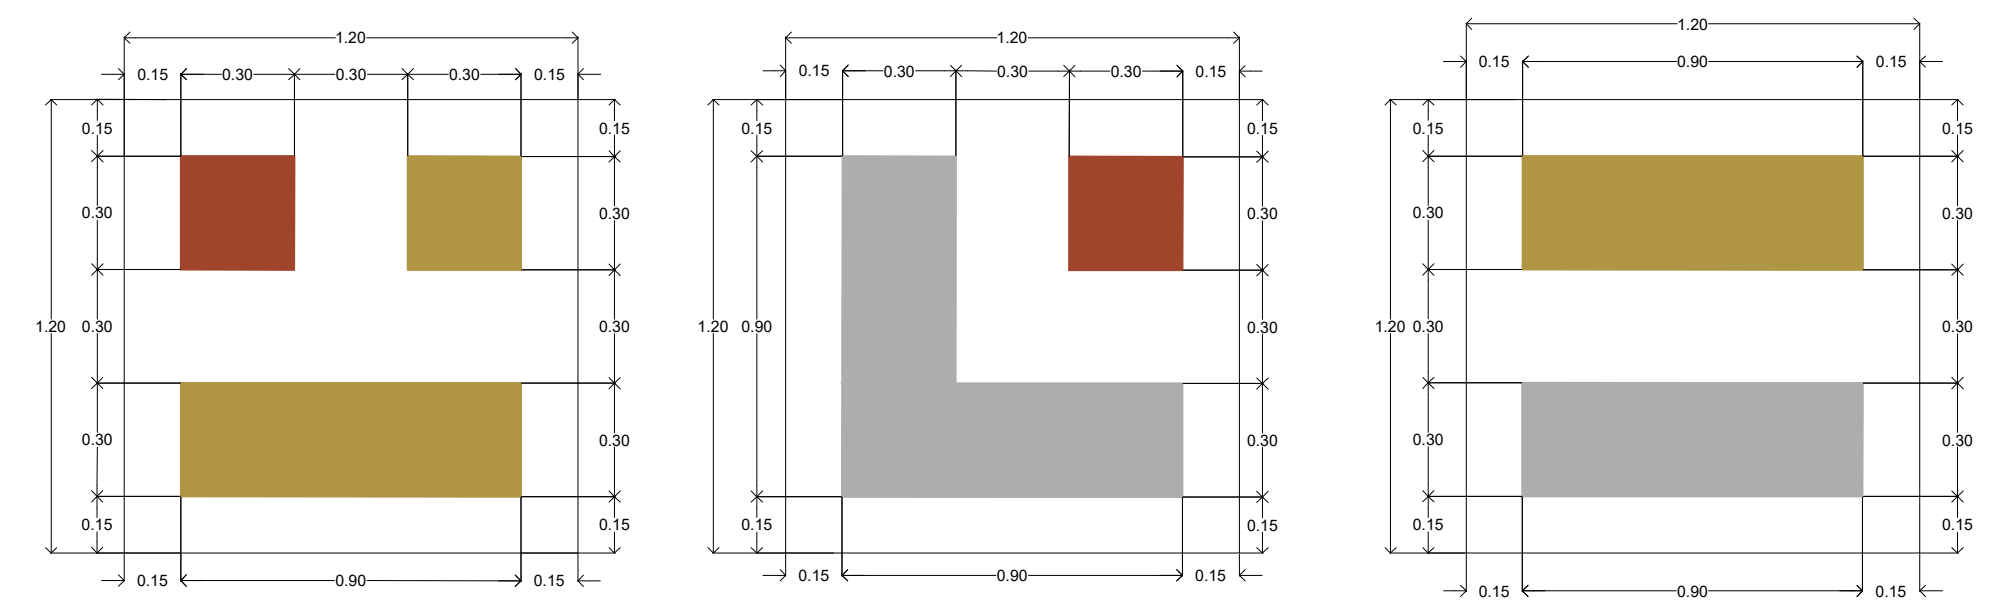

02 detalle de plantillas
 ESC 1:20

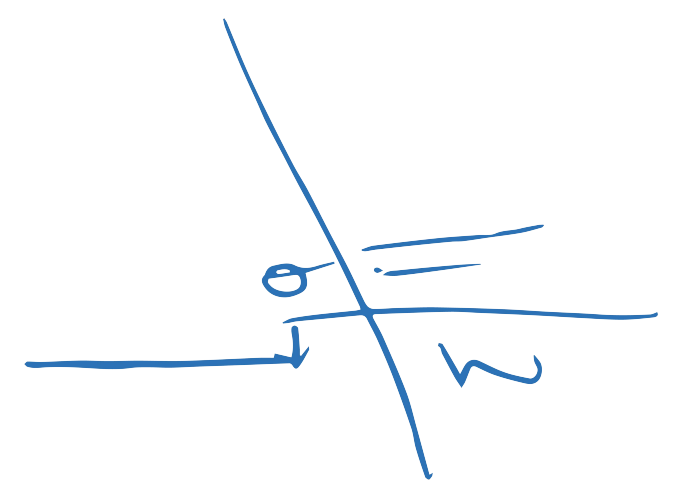

- NOTAS
1. ACOTACIONES EN METROS.
 2. NIVELES EN METROS.
 3. ESTE PLANO DEBERÁ VERIFICARSE CON LOS CORRESPONDIENTES DE INTALACIONES Y ESTRUCTURALES. CUALQUIER DISCREPANCIA ENTRE ELLOS DEBERÁ CONSULTARSE CON LA DIRECCIÓN DE OBRA.
 4. EL CONTRATISTA DEBERÁ RECTIFICAR EN EL LUGAR DE LA OBRA Y ANTES DE EJECUTAR CUALQUIER TRABAJO, LAS DIMENSIONES Y NIVELES INDICADOS EN ESTE PLANO, DEBIENDO INDICAR A LA DIRECCIÓN DE OBRA CUALQUIER DIFERENCIA QUE HUBIERE, ASÍ COMO LA INTERPRETACIÓN QUE DE EL PROPIO CONTRATISTA A ESTE DIBUJO.
 5. ESTE PLANO SUSTITUYE AL ANTERIOR.

REVISIONES

NÚM.	REVISIÓN	RESPONSABLE	FECHA

DIRECTOR DE OBRAS PÚBLICAS
 MTRO. FRANCISCO JOSÉ ONTIVEROS BALCÁZAR
 DIRECTOR DE LA UNIDAD DE PROYECTOS Y GESTIÓN DE RECURSOS
 ARQ. JUAN CARLOS ARAUZ ABRARCA

CONTENIDO
 TEXTO
 TEXTO
 TEXTO
 TEXTO
 ELABORÓ
 FECHA

OP ARCHIVO
 OPI/PROYECTOS
 ESCALA
 INDICADA

AVILA CAMACHO Y FEDERALISMO
 MÓDULOS LÚDICOS MUSICALES

ARQ-00/00