


**SIMBOLOGÍA**

- Indica nivel piso terminado
- Indica nivel bajo losa
- Indica nivel general
- Indica nivel
- Indica nivel piso terminado
- Indica llamada a detalle
- Indica sección
- Inicio despiece
- Pendiente %
- Cambio de nivel
- Cambio de acabado
- Cerramiento
- Indica número o letra de ejes
- Nomenclatura puertas
- Nomenclatura ventanas
- Nomenclatura herrerías

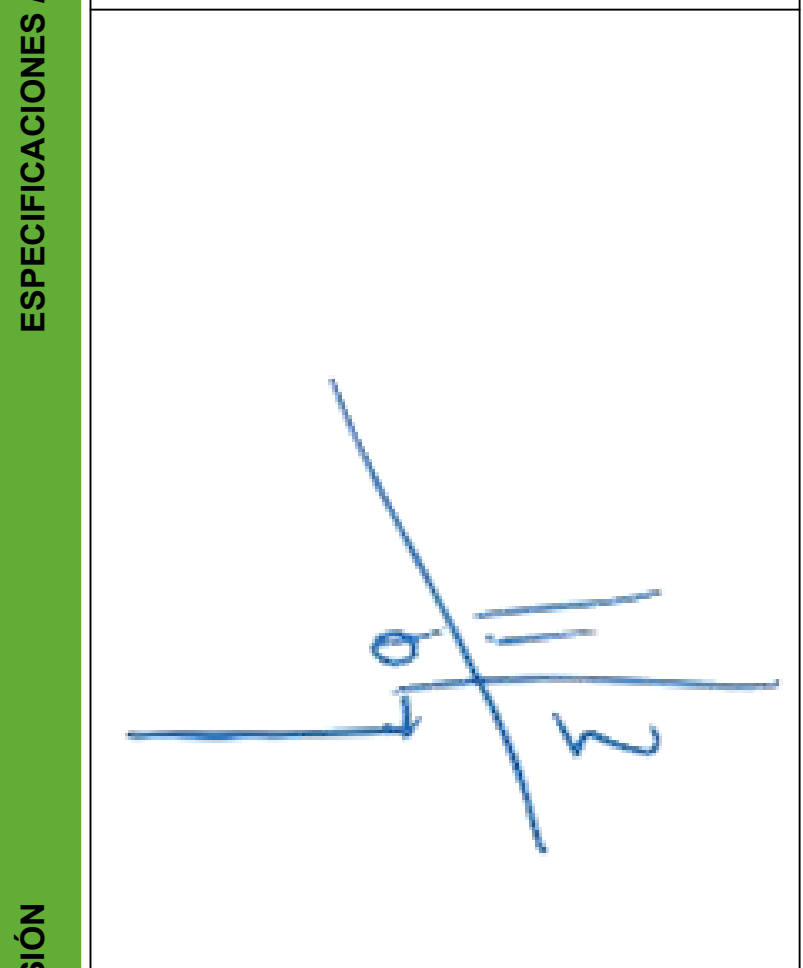

NÚMERO	REVISIÓN	RESPONSABLE	FECHA

DIRECTOR DE OBRAS PÚBLICAS  
**MTRO. FRANCISCO JOSÉ ONTIVEROS BALCÁZAR**  
 DIRECTOR DE LA UNIDAD DE PROYECTOS Y GESTIÓN DE RECURSOS  
**ARQ. JUAN CARLOS ARAUZ ABARCA**

**CONTENIDO**

Plaza San Andrés  
 (Estado Actual)

ARCHIVO	O.P./PROYECTOS	CLAVE DE LÁMINA	
ELABORO	O.P.	ESCALA	
FECHA	DICIEMBRE 2021		

PROYECTO O PROGRAMA  
**PLAZA MARIANO ESCOBEDO (SAN ANDRÉS)**



**SIMBOLOGÍA**

- ◆ npt±0.00 Indica nivel piso terminado
- ◆ nbt±0.00 Indica nivel bajo losa
- ◆ n±0.00 Indica nivel general
- npt ±0.00 Indica nivel
- nbt ±0.00 Indica nivel piso terminado
- Indica llamada a detalle
- Indica sección
- ↕ Inicio despiece
- ↗ Pendiente %
- ↘ Cambio de nivel
- ✕ Cambio de acabado
- 000 Cerramiento
- IA Indica número o letra de ejes
- Ⓟ Nomenclatura puertas
- Ⓜ Nomenclatura ventanas
- Ⓜ Nomenclatura herrajes

UBICACIÓN

ESPECIFICACIONES / SIMBOLOGÍA

REVISIÓN

NÚMERO	REVISIÓN	RESPONSABLE	FECHA


DIRECTOR DE OBRAS PÚBLICAS  
**MTRO. FRANCISCO JOSÉ ONTIVEROS BALCÁZAR**  
 DIRECTOR DE LA UNIDAD DE PROYECTOS Y GESTIÓN DE RECURSOS  
**ARQ. JUAN CARLOS ARAUZ ABARCA**

CONTENIDO

Plano de Mobiliario

ARCHIVO	OPI/PROYECTOS	CLAVE DE LÁMINA
ELABORADO	O.P	
FECHA	ENERO 2021	ESCALA


PROYECTO O PROGRAMA  
**PLAZA MARIANO ESCOBEDO (SAN ANDRÉS)**

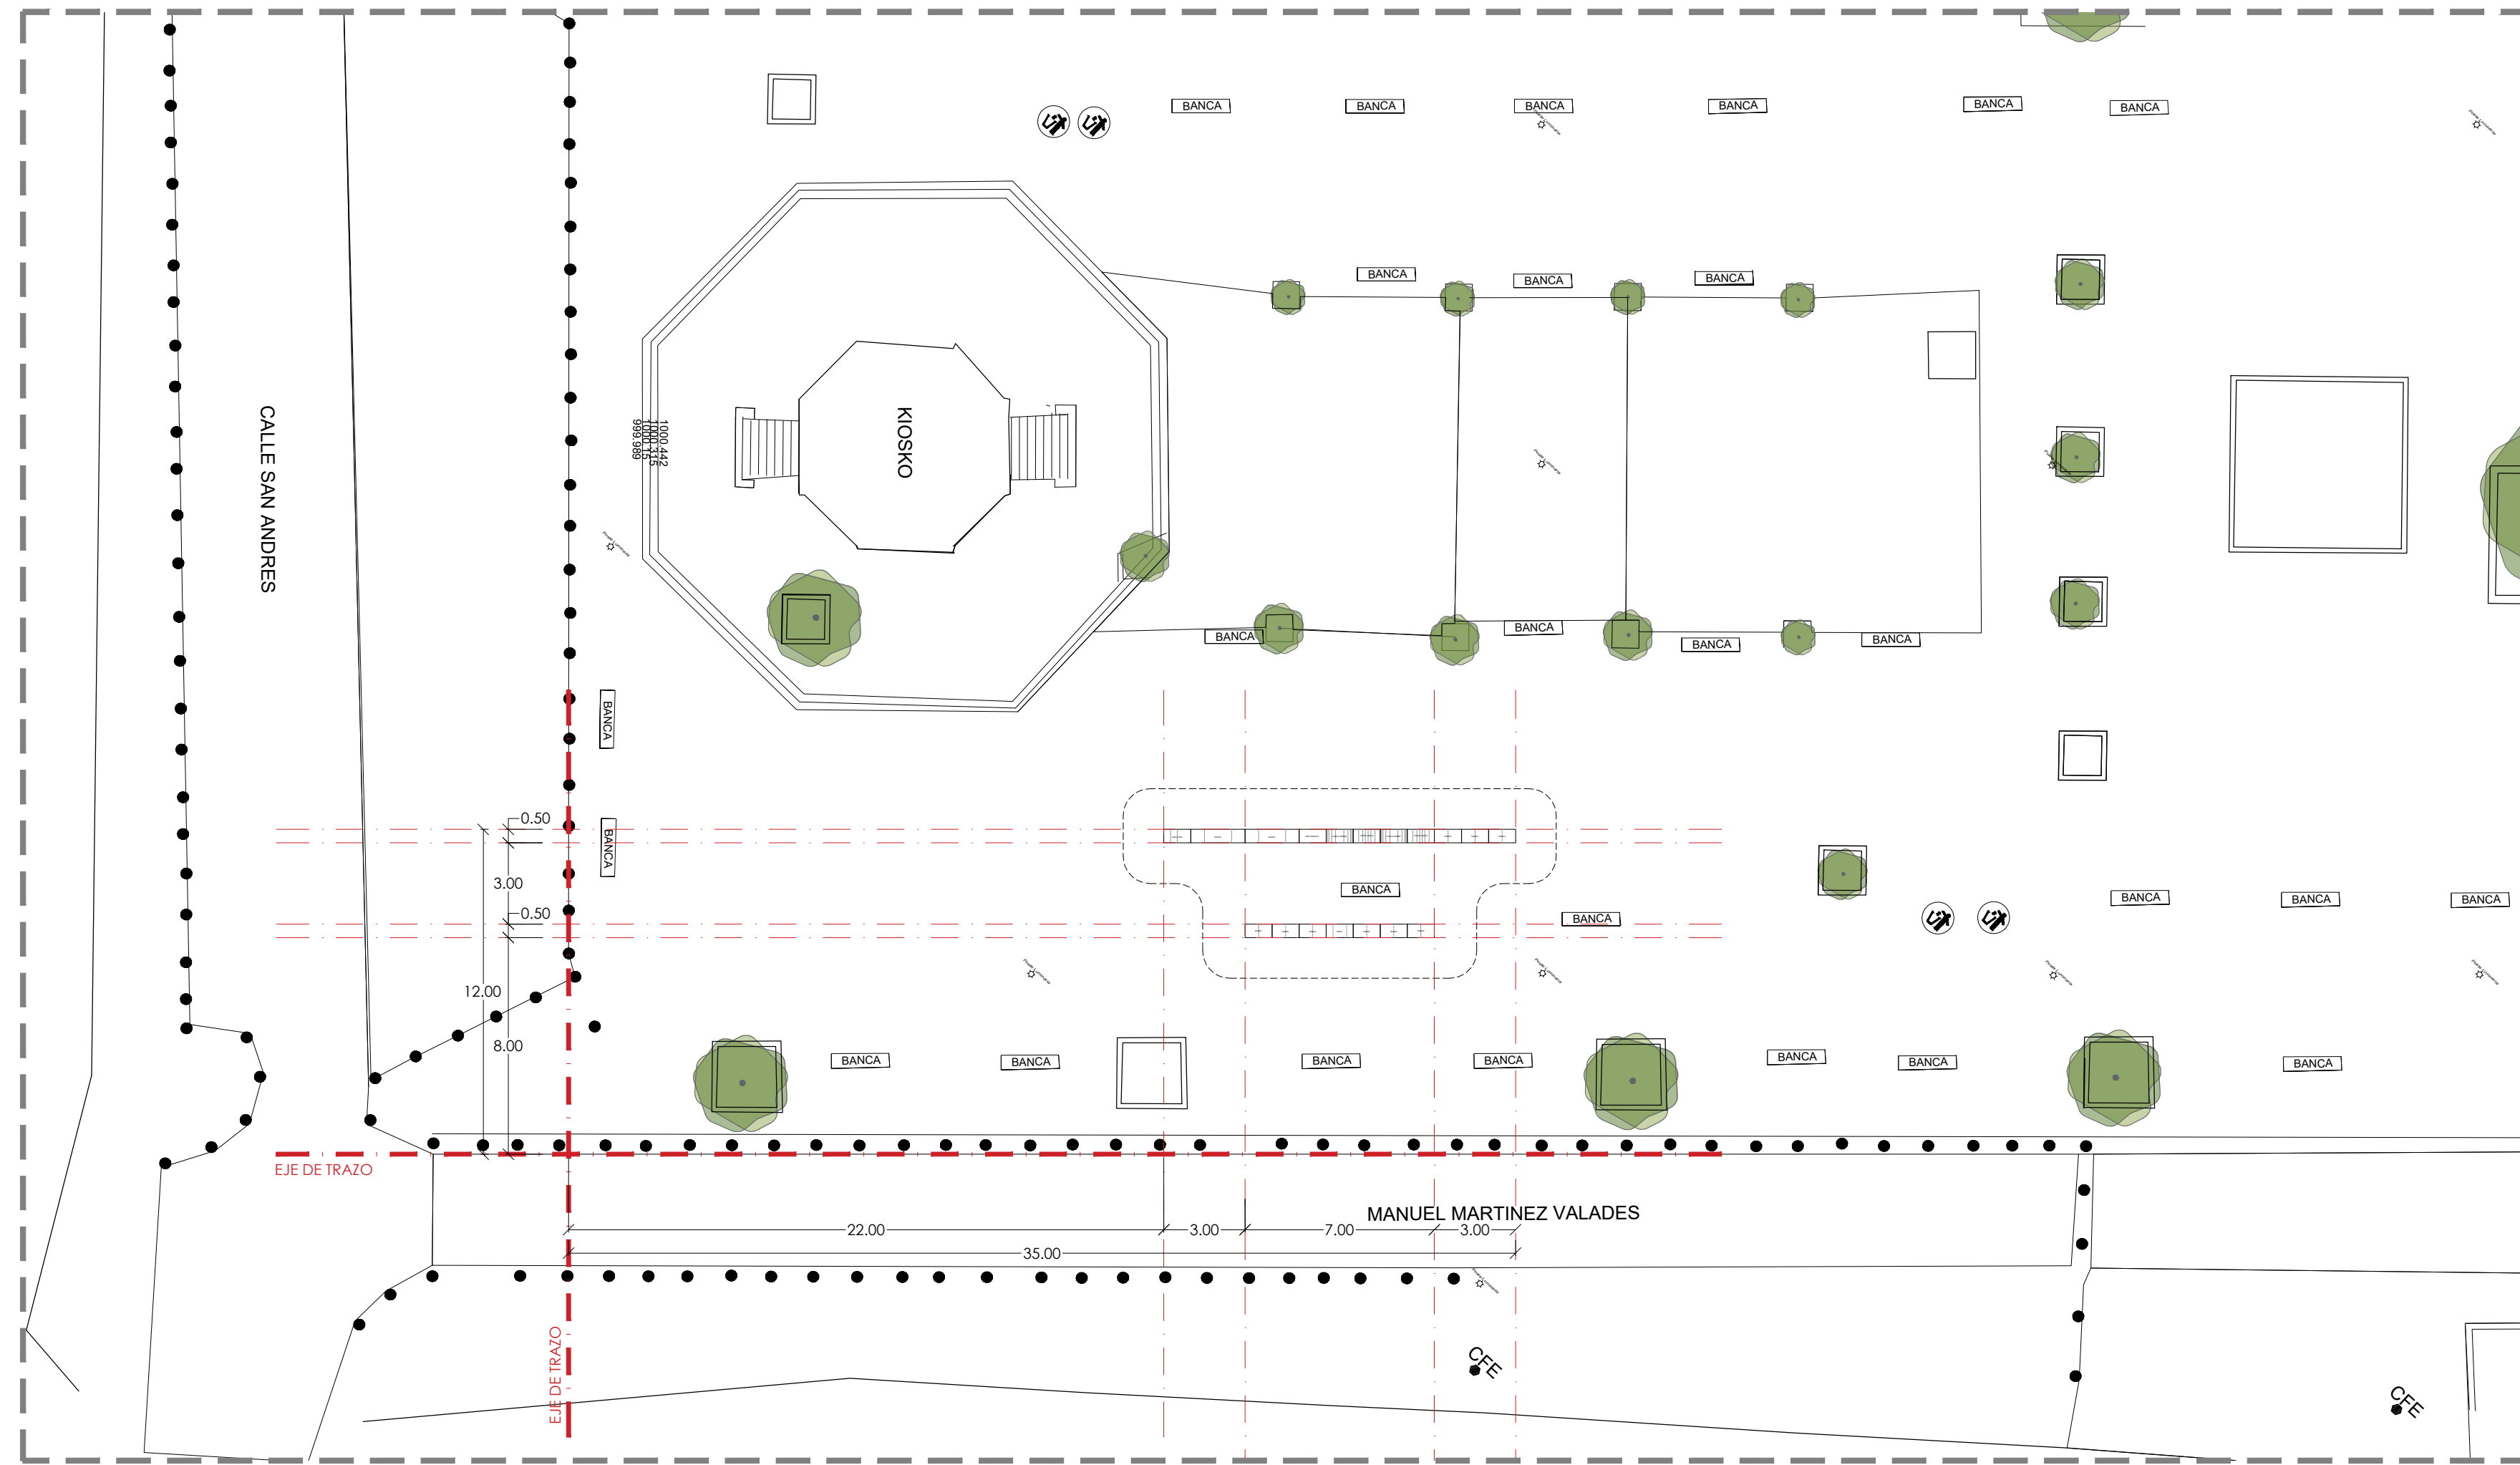


1 Planta de trazo (Ubicación) Esc. 1:200

**Simbología**


- Escalera: Elemento de concreto reforzado con concreto, fibras y resinas, pigmentado en tono especial en forma de escalera con aristas boleadas. Medidas generales 100cm de largo x 50cm de ancho y 50 cms de alto. Mca. en concreto coleccion tangram y/o similar.
- Puente: Elemento de concreto reforzado con concreto, fibras y resinas, pigmentado en tono especial en forma rectangular con arco, con aristas boleadas. Medidas generales 100cm de largo x 50cm de ancho y 50 cms de alto. Mca. en concreto coleccion tangram y/o similar.
- Rectangulo: Elemento de concreto reforzado con concreto, fibras y resinas, pigmentado en tono especial en forma rectangular, con aristas boleadas. Medidas generales 100cm de largo x 50cm de ancho y 50 cms de alto. Mca. en concreto coleccion tangram y/o similar.
- Curva arriba: Elemento de concreto reforzado con concreto, fibras y resinas, pigmentado en tono especial en forma rectangular con curva arriba, con aristas boleadas. Medidas generales 100cm de largo x 50cm de ancho y 50 cms de alto. Mca. en concreto coleccion tangram y/o similar.
- Curva abajo: Elemento de concreto reforzado con concreto, fibras y resinas, pigmentado en tono especial en forma rectangular con curva abajo, con aristas boleadas. Medidas generales 100cm de largo x 50cm de ancho y 50 cms de alto. Mca. en concreto coleccion tangram y/o similar.
- Rampa: Elemento de concreto reforzado con concreto, fibras y resinas, pigmentado en tono especial en forma rectangular rampa, con aristas boleadas. Medidas generales 100cm de largo x 50cm de ancho y 50 cms de alto. Mca. en concreto coleccion tangram y/o similar.
- Queso: Elemento de concreto reforzado con concreto, fibras y resinas, pigmentado en tono especial en forma rectangular rampa, con aristas boleadas y perforaciones. Medidas generales 200cm de largo x 50cm de ancho y 100 cms de alto. Mca. en concreto coleccion tangram y/o similar.

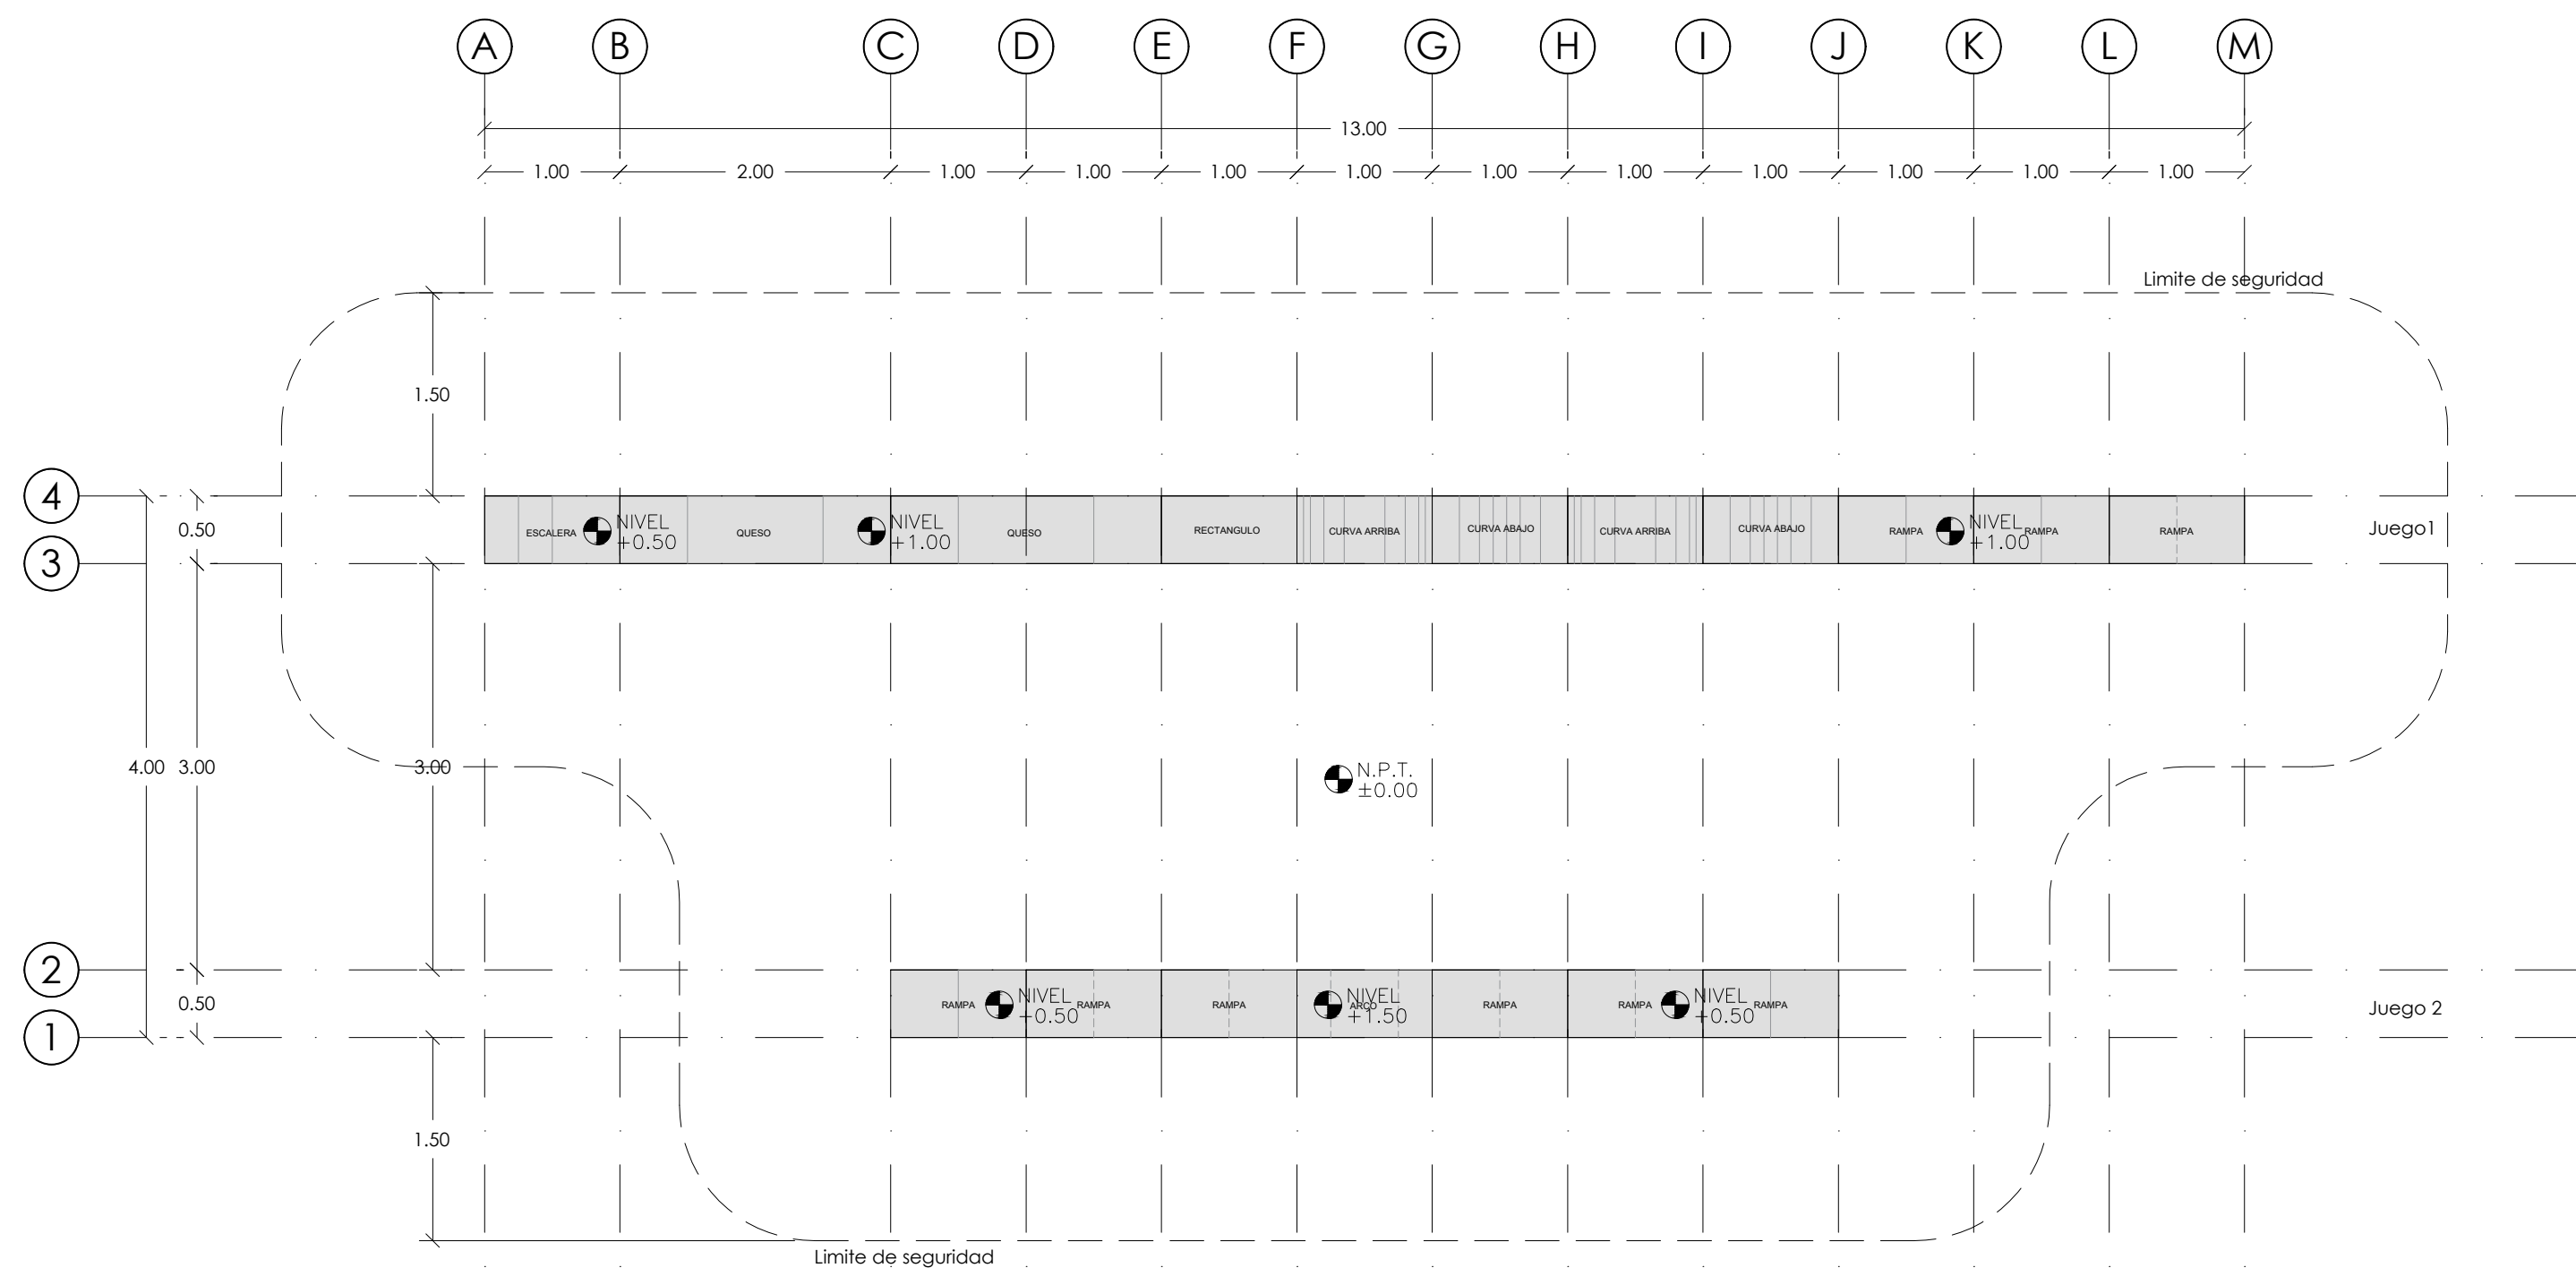



2 Planta Arquitectonica Esc. 1:50

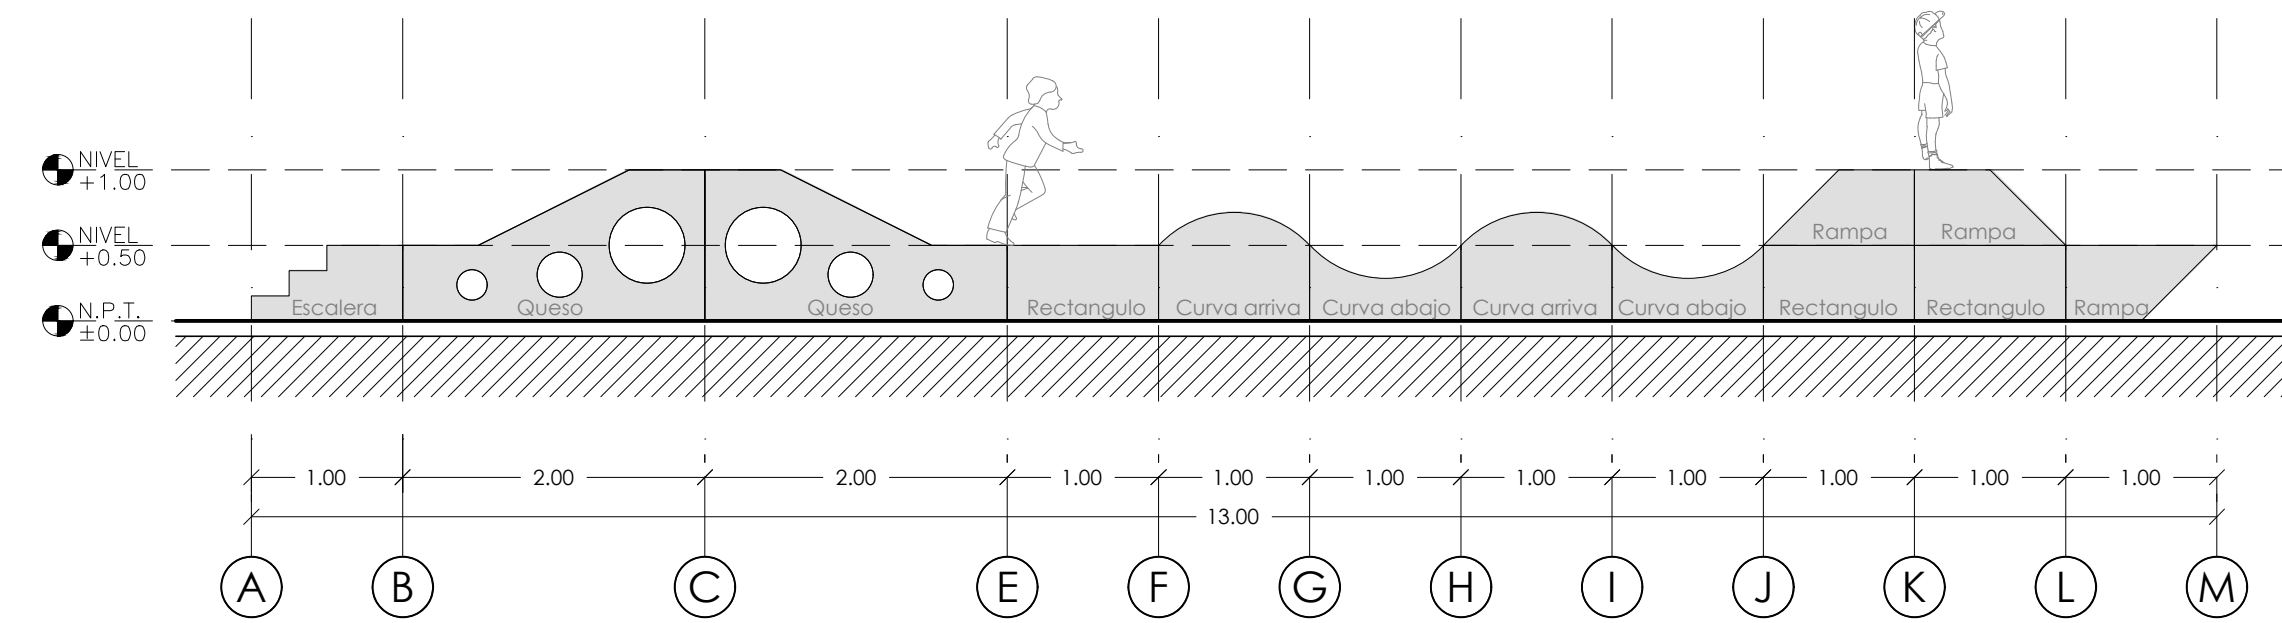

3 Alzado Juego 1 Esc. 1:50

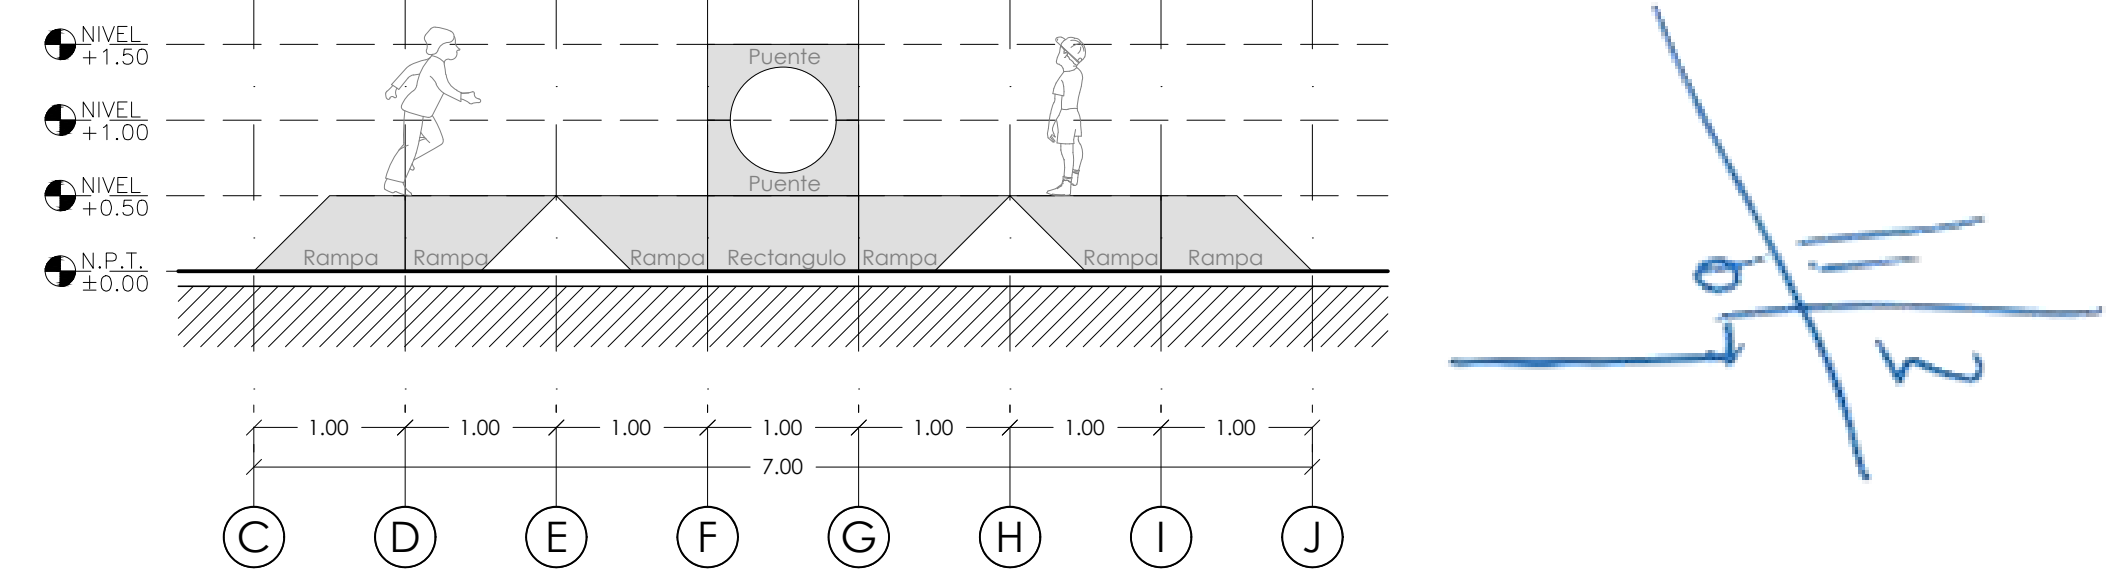

4 Alzado Juego 2 Esc. 1:50

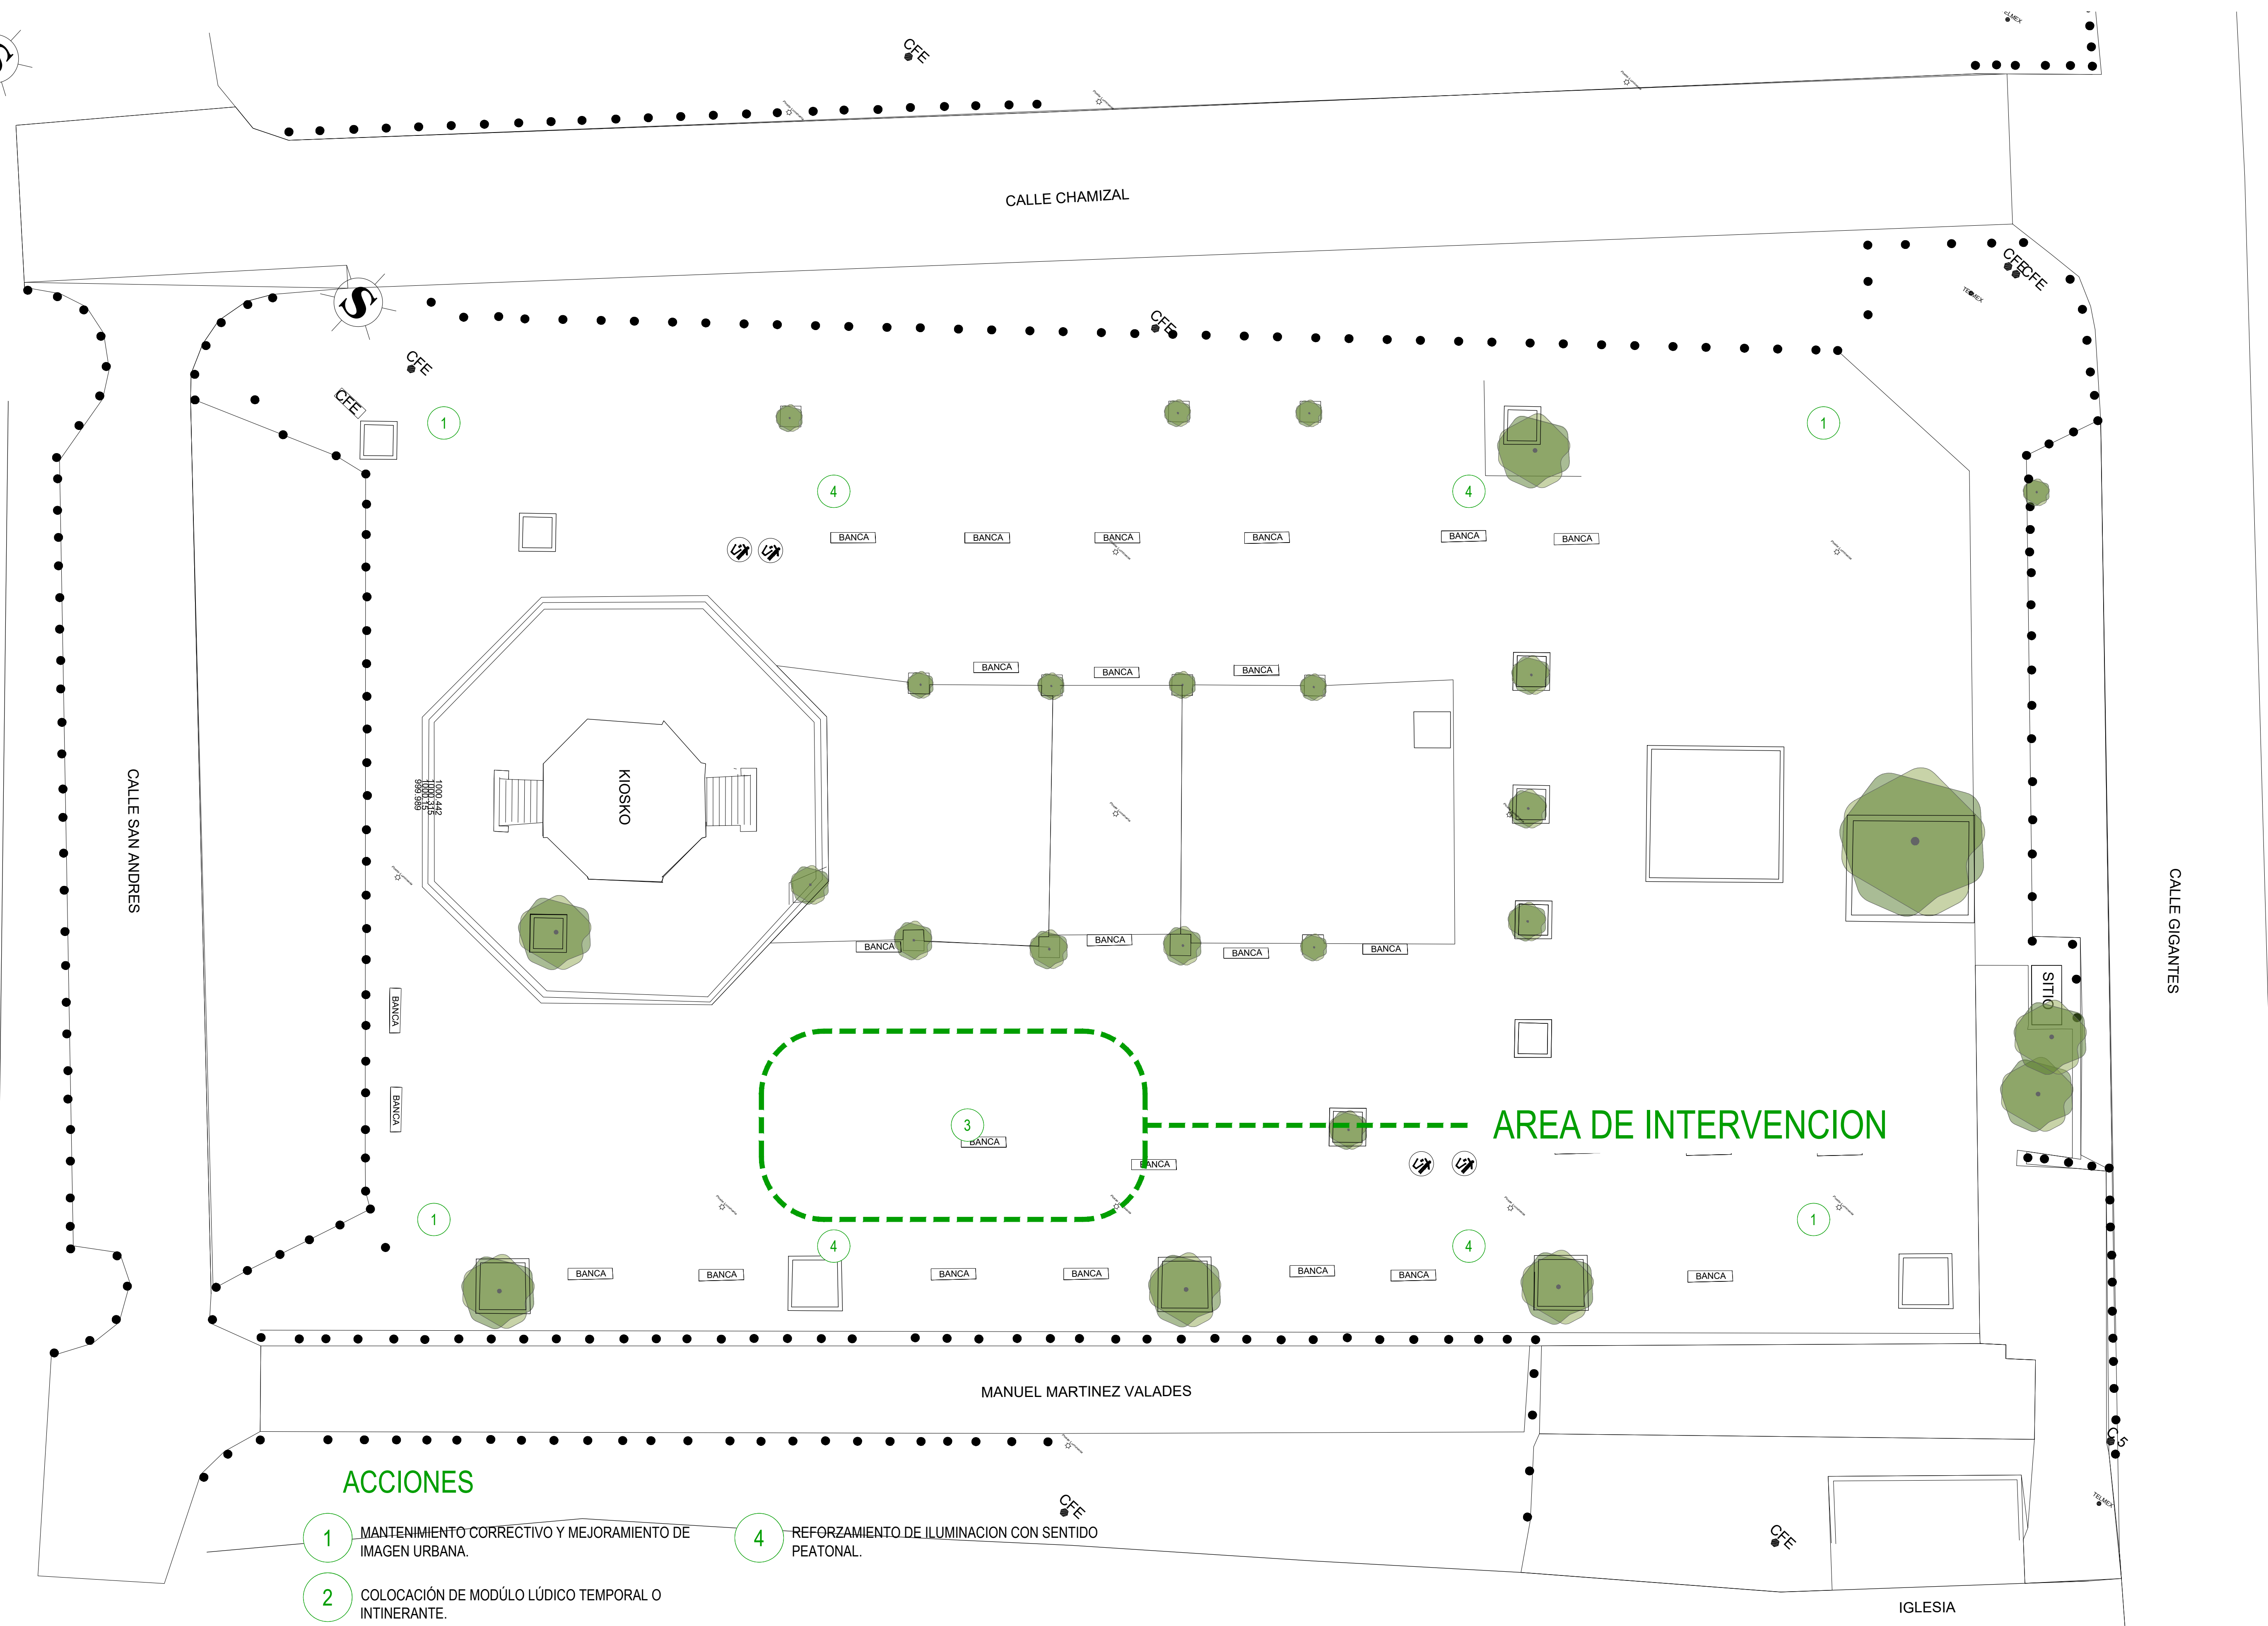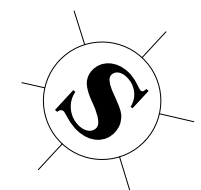


**ACCIONES**

- 1 MANTENIMIENTO CORRECTIVO Y MEJORAMIENTO DE IMAGEN URBANA.
- 2 COLOCACIÓN DE MÓDULO LÚDICO TEMPORAL O INTINERANTE.
- 3 COLOCACION DE MÓDULO LÚDICO DE CONCRETO
- 4 REFORZAMIENTO DE ILUMINACION CON SENTIDO PEATONAL.



**SIMBOLOGÍA**

◆ npt±0.00	Indica nivel piso terminado	◆ nbt±0.00	Indica nivel bajo losa
◆ n±0.00	Indica nivel general	◆ npt ±0.00	Indica nivel
◆ nbt ±0.00	Indica nivel piso terminado	□	Indica llamada a detalle
—	Indica sección	—	Indica sección
↕	Inicio despiece	↕	Indica número o letra de ejes
↗	Pendiente %	↗	Nomenclatura puertas
↘	Cambio de nivel	↘	Nomenclatura ventanas
✕	Cambio de acabado	✕	Nomenclatura herrerías
⊞	Cerramiento		

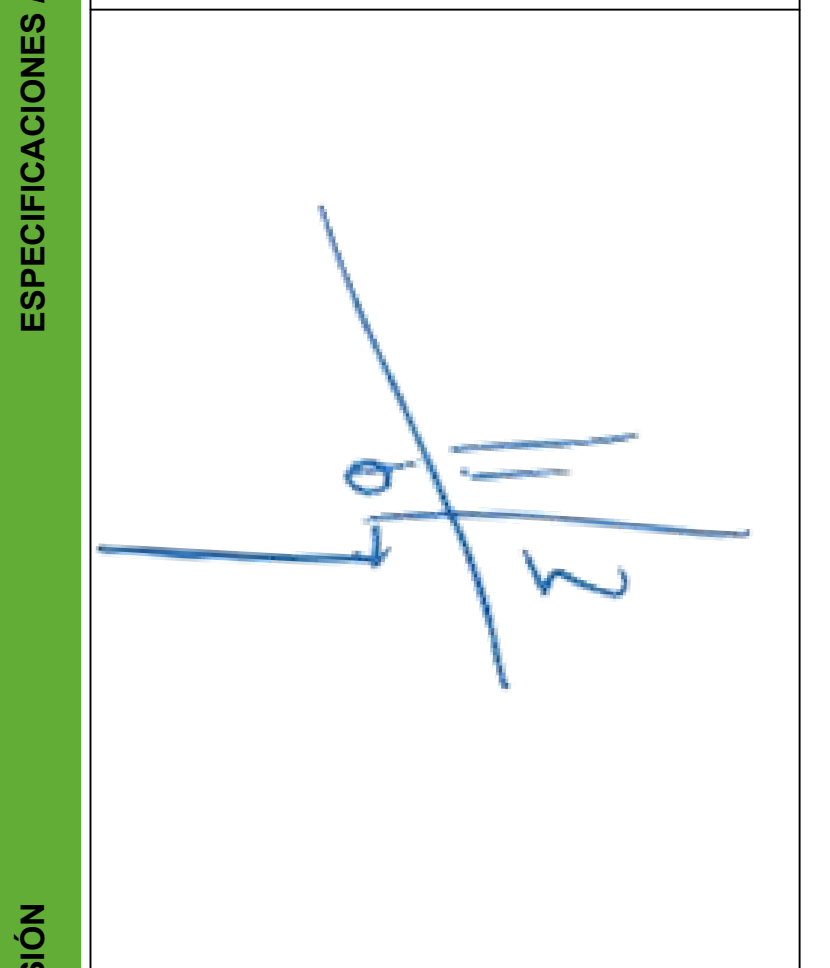

**REVISIÓN**

NÚMERO	REVISIÓN	RESPONSABLE	FECHA

DIRECTOR DE OBRA PÚBLICAS  
**MTRO. FRANCISCO JOSÉ ONTIVEROS BALCÁZAR**  
 DIRECTOR DE LA UNIDAD DE PROYECTOS Y GESTIÓN DE RECURSOS  
**ARQ. JUAN CARLOS ARAUZ ABARCA**

CONTENIDO

Plano de acciones

ARCHIVO	OPI/PROYECTOS	CLAVE DE LÁMINA	
ELABORO	O.P		
FECHA	DICIEMBRE 2021	ESCALA	

PROYECTO O PROGRAMA  
**PLAZA MARIANO ESCOBEDO (SAN ANDRÉS)**