


REGISTRO CIVIL 01

● Dirección	78 m ²	4.94%
● Administración	126m ²	7.98%
● Área de Espera	130m ²	8.23%
● Anotaciones Marginales	290 m ²	18.37%
● Atención ciudadana	45 m ²	2.85%
● Matrimonios y Jurídico	275 m ²	17.42%
● Tesorería	33 m ²	2.09%
● Nacimientos y Defunciones	125 m ²	7.92%
● Archivo y Digitalización	263 m ²	16.66%
● Circulaciones	130 m ²	13.49%
ÁREA TOTAL	1578 m²	100%

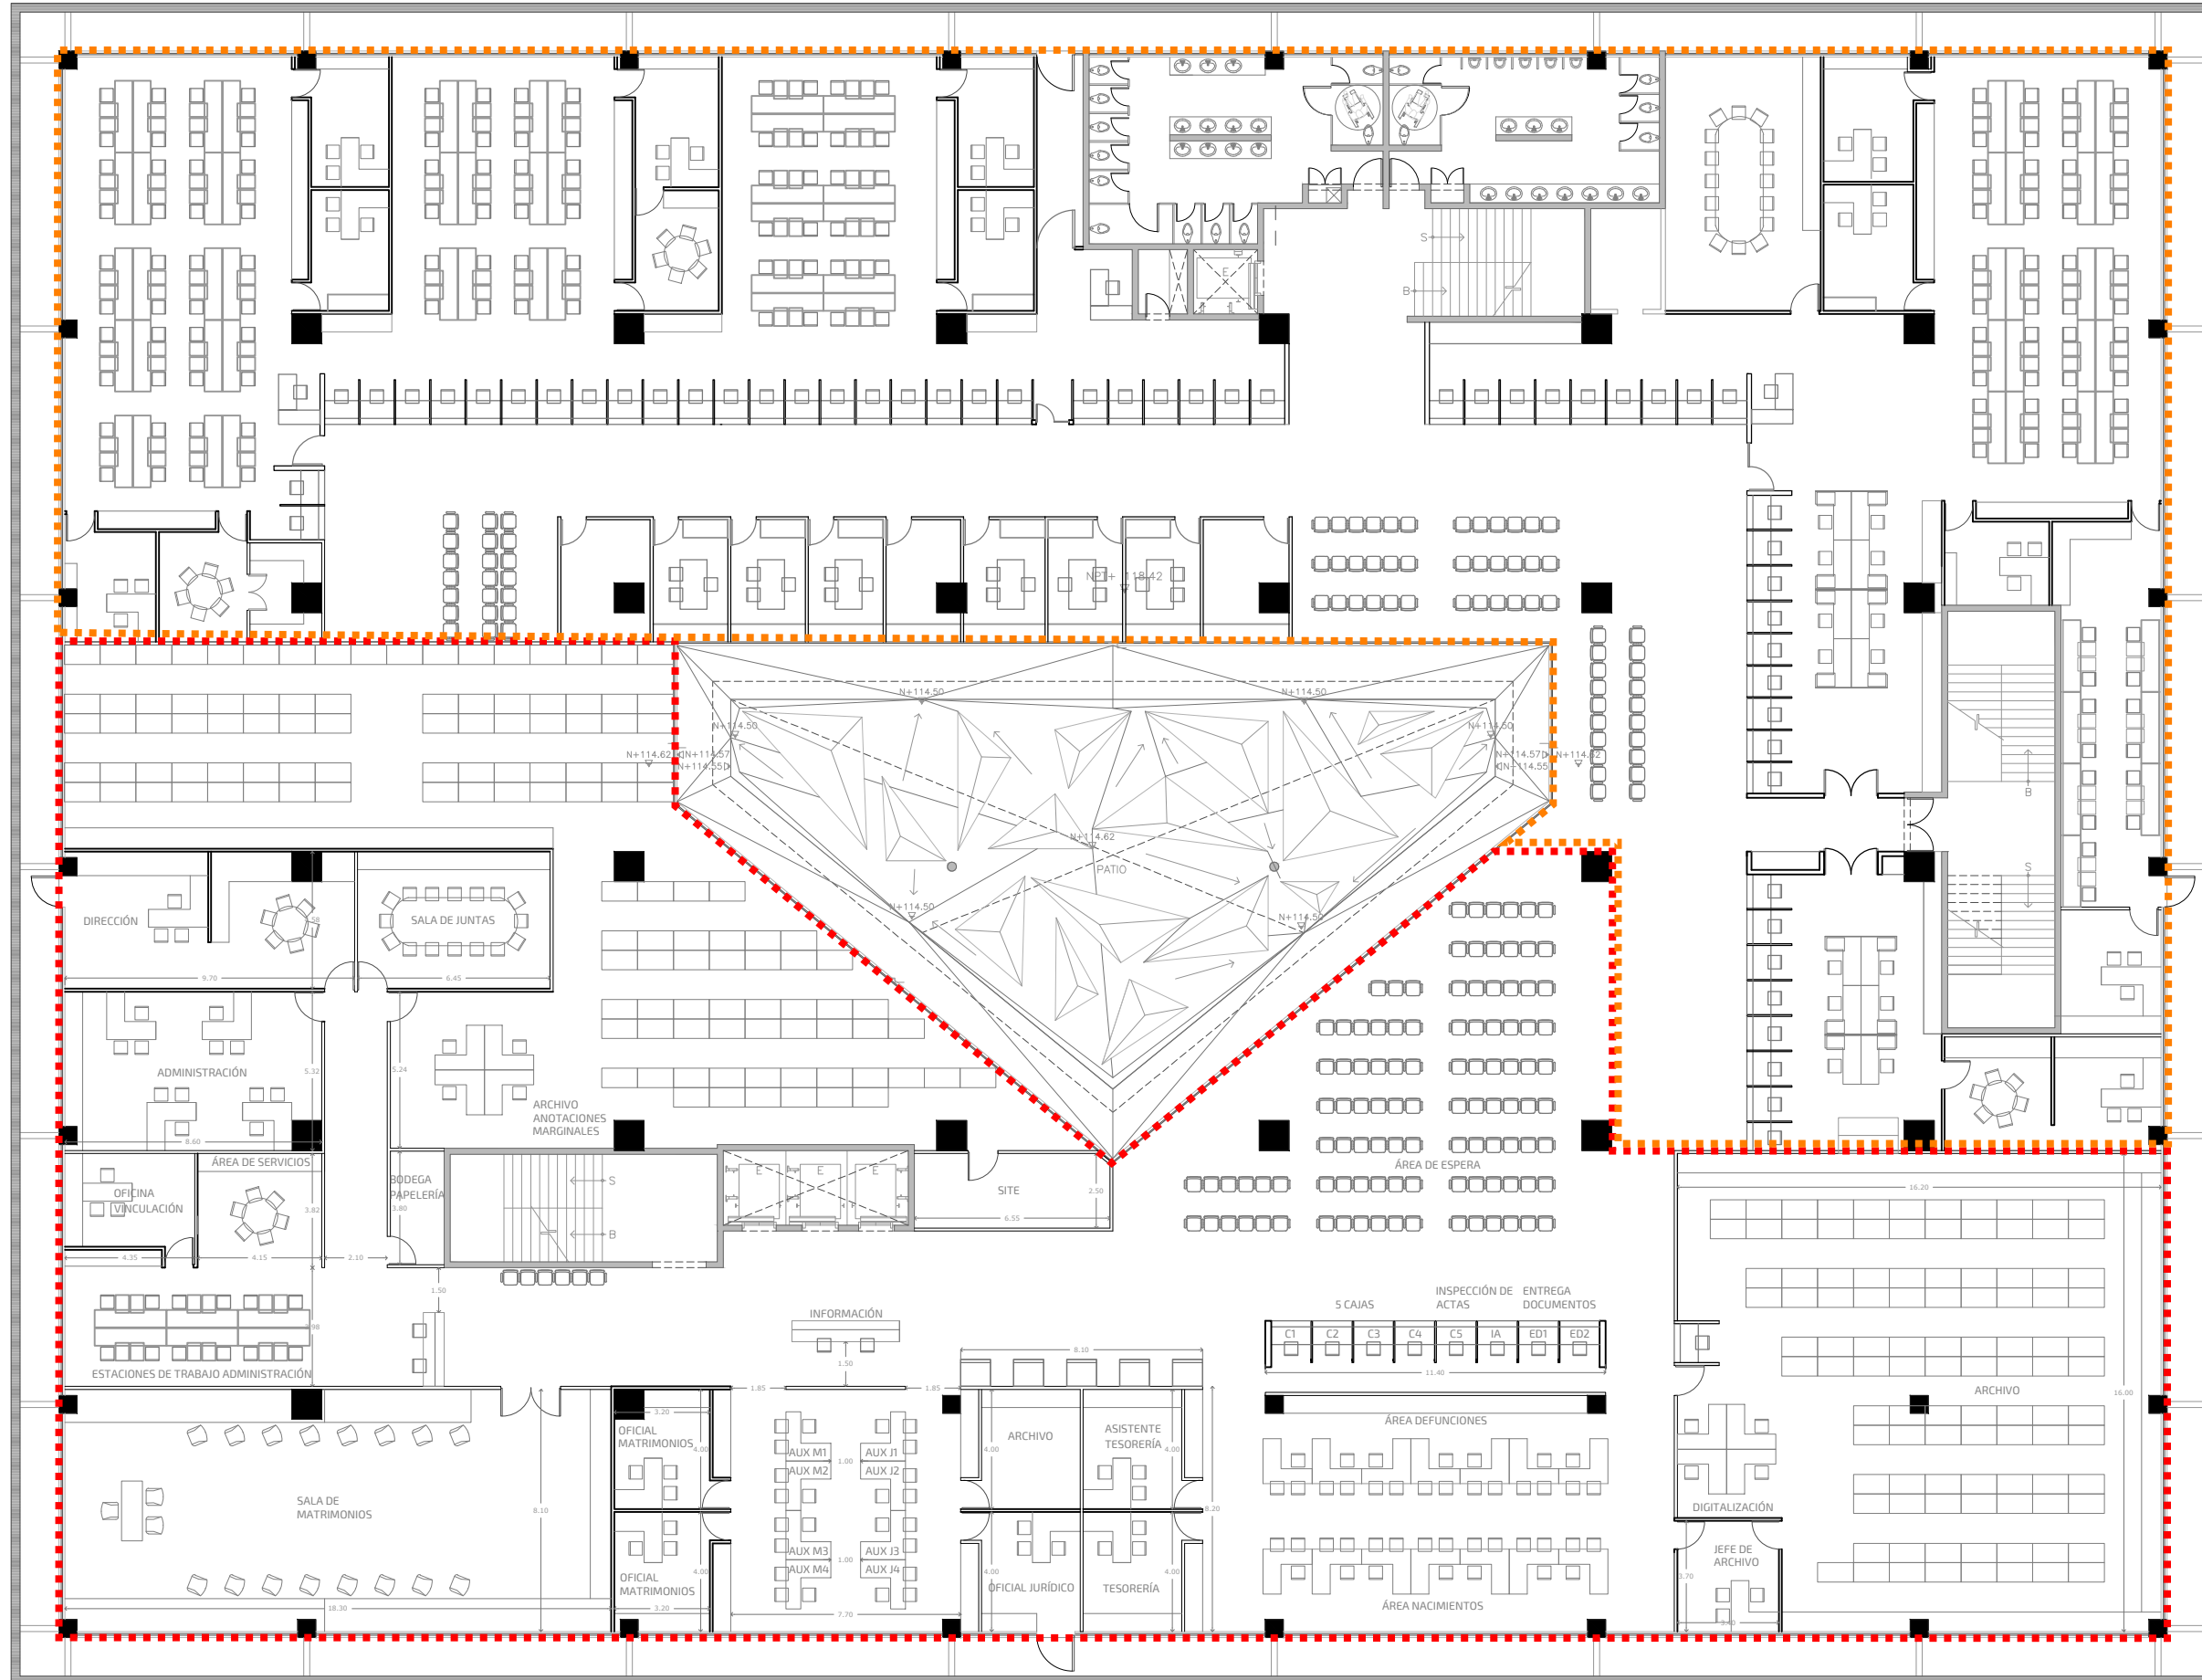



..... REGISTRO CIVIL
 OFICINAS

11/2
 07