



SIMBOLOGÍA

- ◆ +0.00 Indica nivel piso terminado
- ◆ -0.10 Indica nivel bajo losa
- ◆ +0.00 Indica nivel general
- Indica nivel
- Indica nivel piso terminado
- Indica llamada a detalle
- Indica sección
- ↗ Inicio despiece
- ↘ Pendiente %
- ↕ Cambio de nivel
- ✕ Cambio de acabado
- 0.00 Cerramiento
- A Indica número o letra de ejes
- P Nomenclatura puertas
- V Nomenclatura ventanas
- H Nomenclatura herreras

REVISIÓN

NÚMERO	REVISIÓN	RESPONSABLE	FECHA


COORDINADOR GENERAL DE GESTIÓN INTEGRAL DE LA CIUDAD
ARQ. MIGUEL ZARATE HERNANDEZ
DIRECTOR OBRAS PÚBLICAS
MTR. FRANCISCO JOSE ONTIVEROS BALCAZAR
DIRECTOR DE LA UNIDAD DE PROYECTOS Y GESTIÓN DE RECURSOS
ARQ. JUAN CARLOS ARAUZ ABARCA

CONTENIDO

Arquitectónico Estado Propuesto


ARCHIVO	OP/PROYECTOS	CLAVE DE LÁMINA	A1-01
ELABORO	O.P	ESCALA	1:200
FECHA	FEBRERO 2022		

PROYECTO O PROGRAMA
PRIMARIA VICENTE GUERRERO

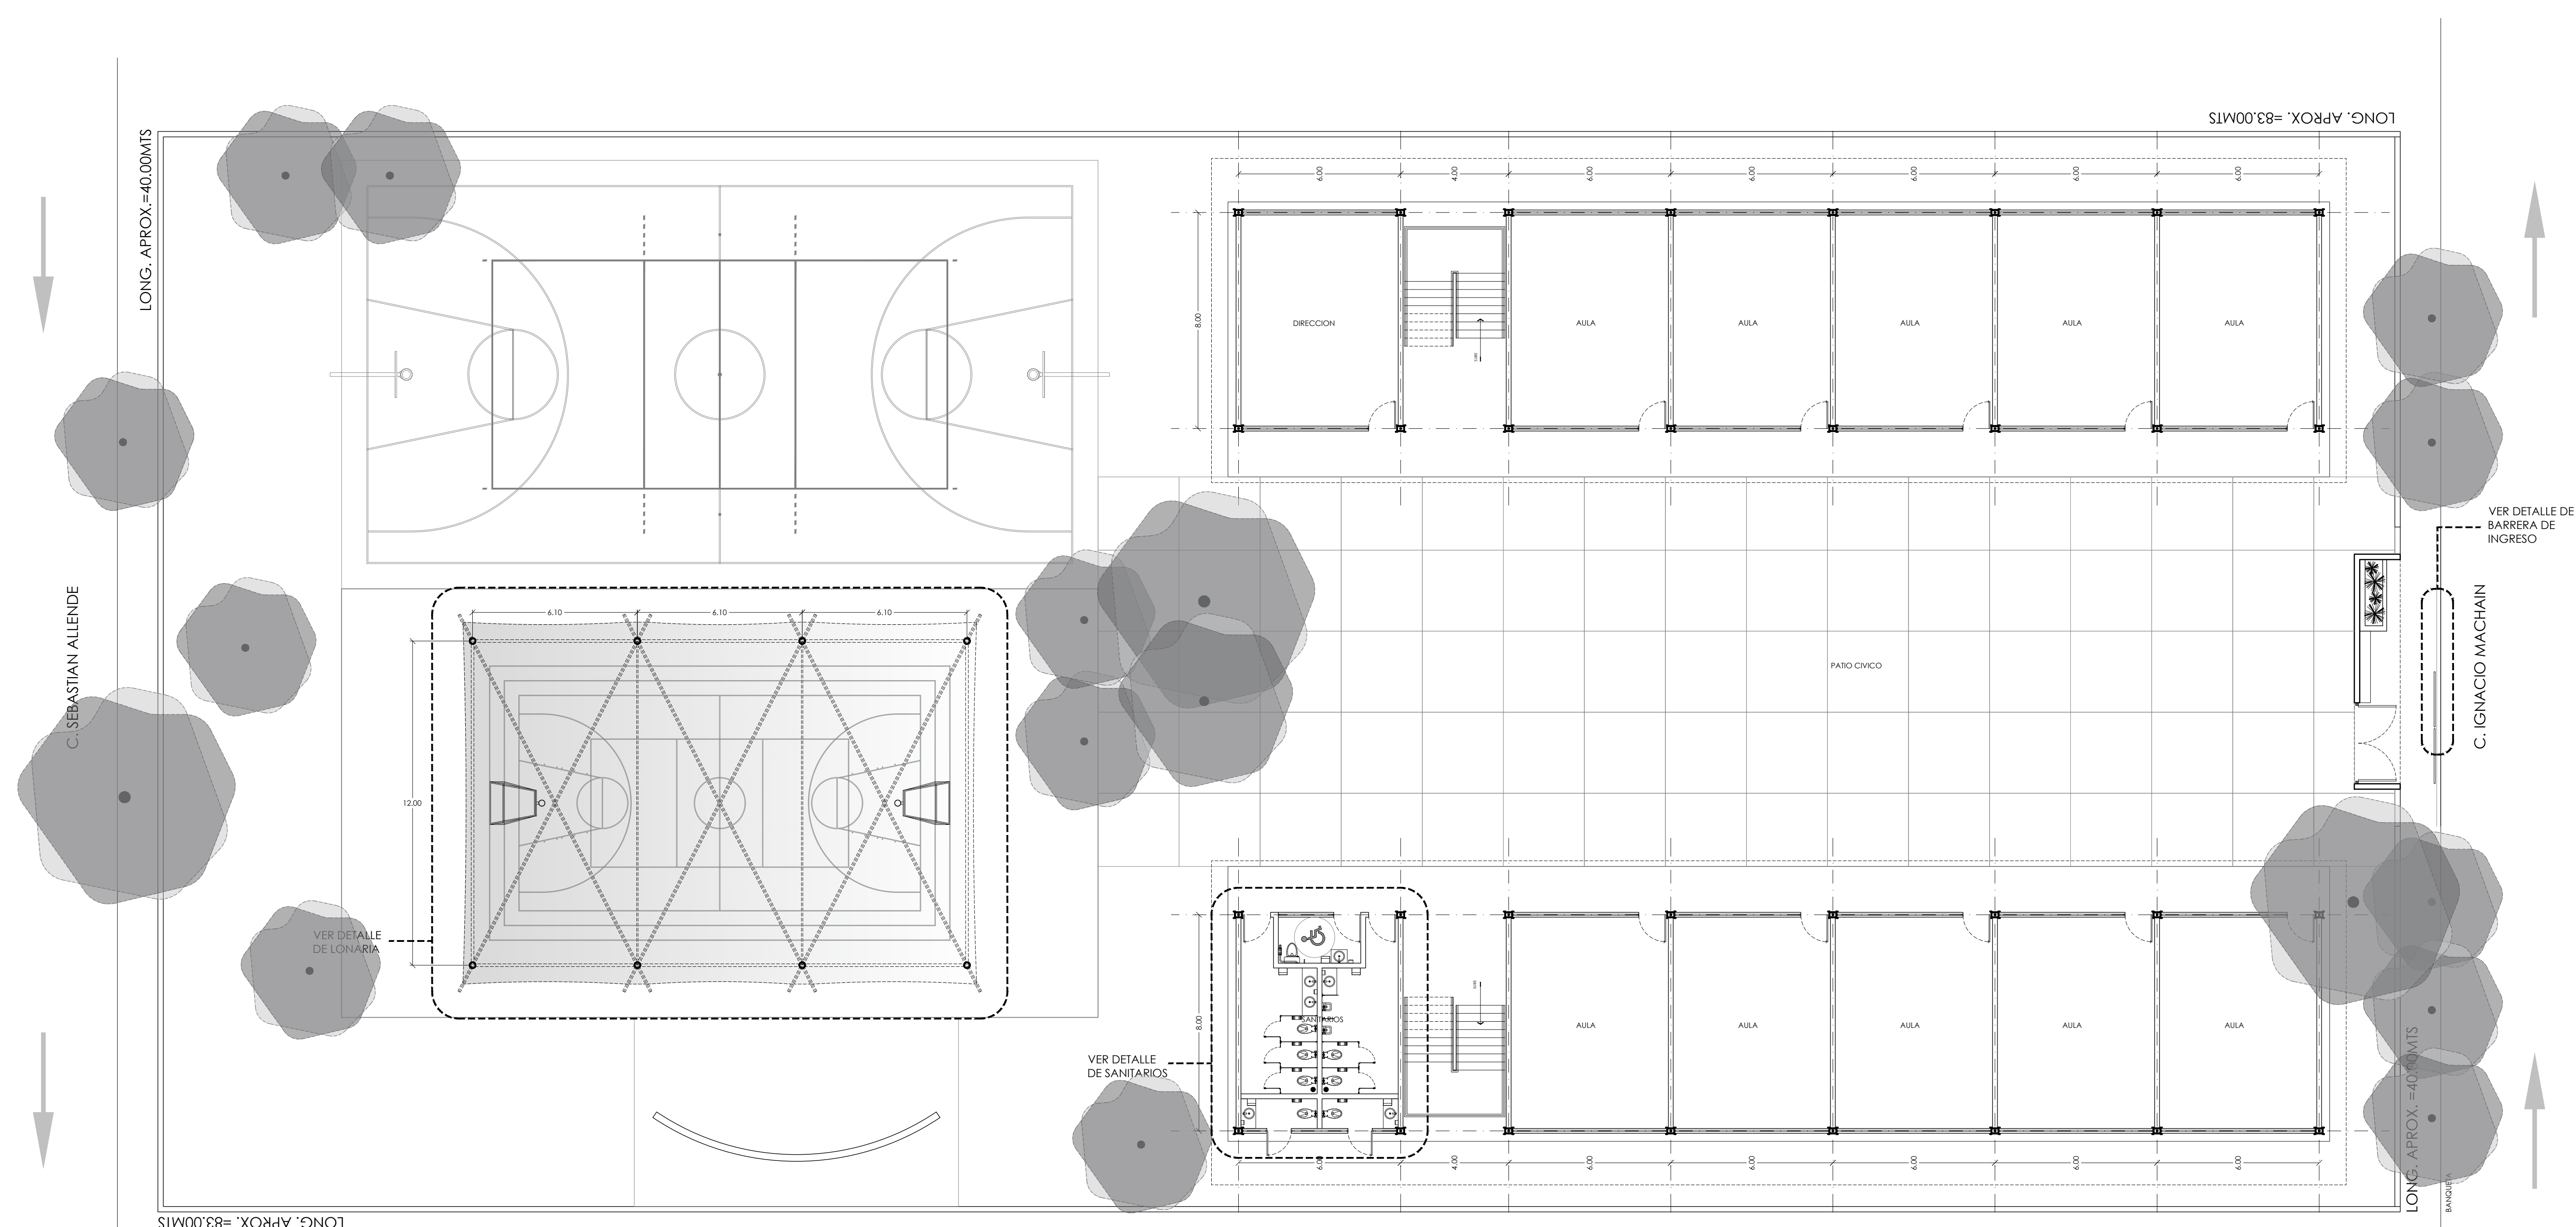

P. ARQUITECTONICA PROPUESTA
1:125

Handwritten signature in blue ink.

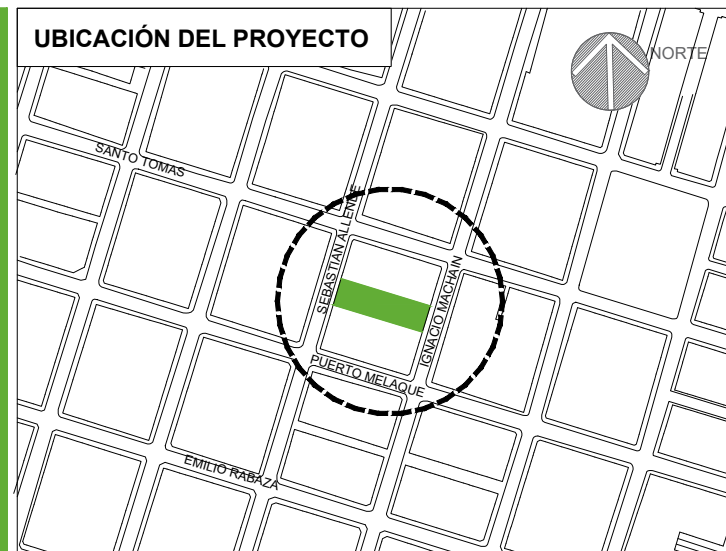

SIMBOLOGÍA

◆+npt±0.00	Indica nivel piso terminado	▲	Indica número o letra de ejes
◆+nbt±0.00	Indica nivel bajo losa	▲	Indica número o letra de ejes
◆+n±0.00	Indica nivel general	▲	Indica número o letra de ejes
—+n±0.00	Indica nivel	▲	Indica número o letra de ejes
—+npt ±0.00	Indica nivel piso terminado	▲	Indica número o letra de ejes
□	Indica llamada a detalle	▲	Indica número o letra de ejes
—	Indica sección	▲	Indica número o letra de ejes
▲	Inicio despiece	▲	Indica número o letra de ejes
▲	Pendiente %	▲	Indica número o letra de ejes
▲	Cambio de nivel	▲	Indica número o letra de ejes
▲	Cambio de acabado	▲	Indica número o letra de ejes
○	Cerramiento	▲	Indica número o letra de ejes
▲	Indica número o letra de ejes	▲	Indica número o letra de ejes
▲	Indica número o letra de ejes	▲	Indica número o letra de ejes
▲	Indica número o letra de ejes	▲	Indica número o letra de ejes
▲	Indica número o letra de ejes	▲	Indica número o letra de ejes

VER FICHA TECNICA:
CANCHA USOS MULTIPLES
CANASTA
PATIO CIVICO
PINTURA COLORES

REVISIÓN

NÚMERO	REVISIÓN	RESPONSABLE	FECHA

COORDINADOR GENERAL DE GESTION INTEGRAL DE LA CIUDAD
ARQ. MIGUEL ZARATE HERNANDEZ
 DIRECTOR OBRAS PUBLICAS
MTR. FRANCISCO JOSE ONTIVEROS BALCAZAR
 DIRECTOR DE LA UNIDAD DE PROYECTOS Y GESTION DE RECURSOS
ARQ. JUAN CARLOS ARAUZ ABARCA

CONTENIDO


P. ARQUITECTONICA ACCIONES

ARCHIVO	OP/PROYECTOS	CLAVE DE LÁMINA	A0-05
ELABORO	O.P	ESCALA	1:125
FECHA	FEBRERO 2022		

PROYECTO O PROGRAMA
PRIMARIA VICENTE GUERRERO

P. ARQUITECTONICA ACCIONES
 1:125

11/2

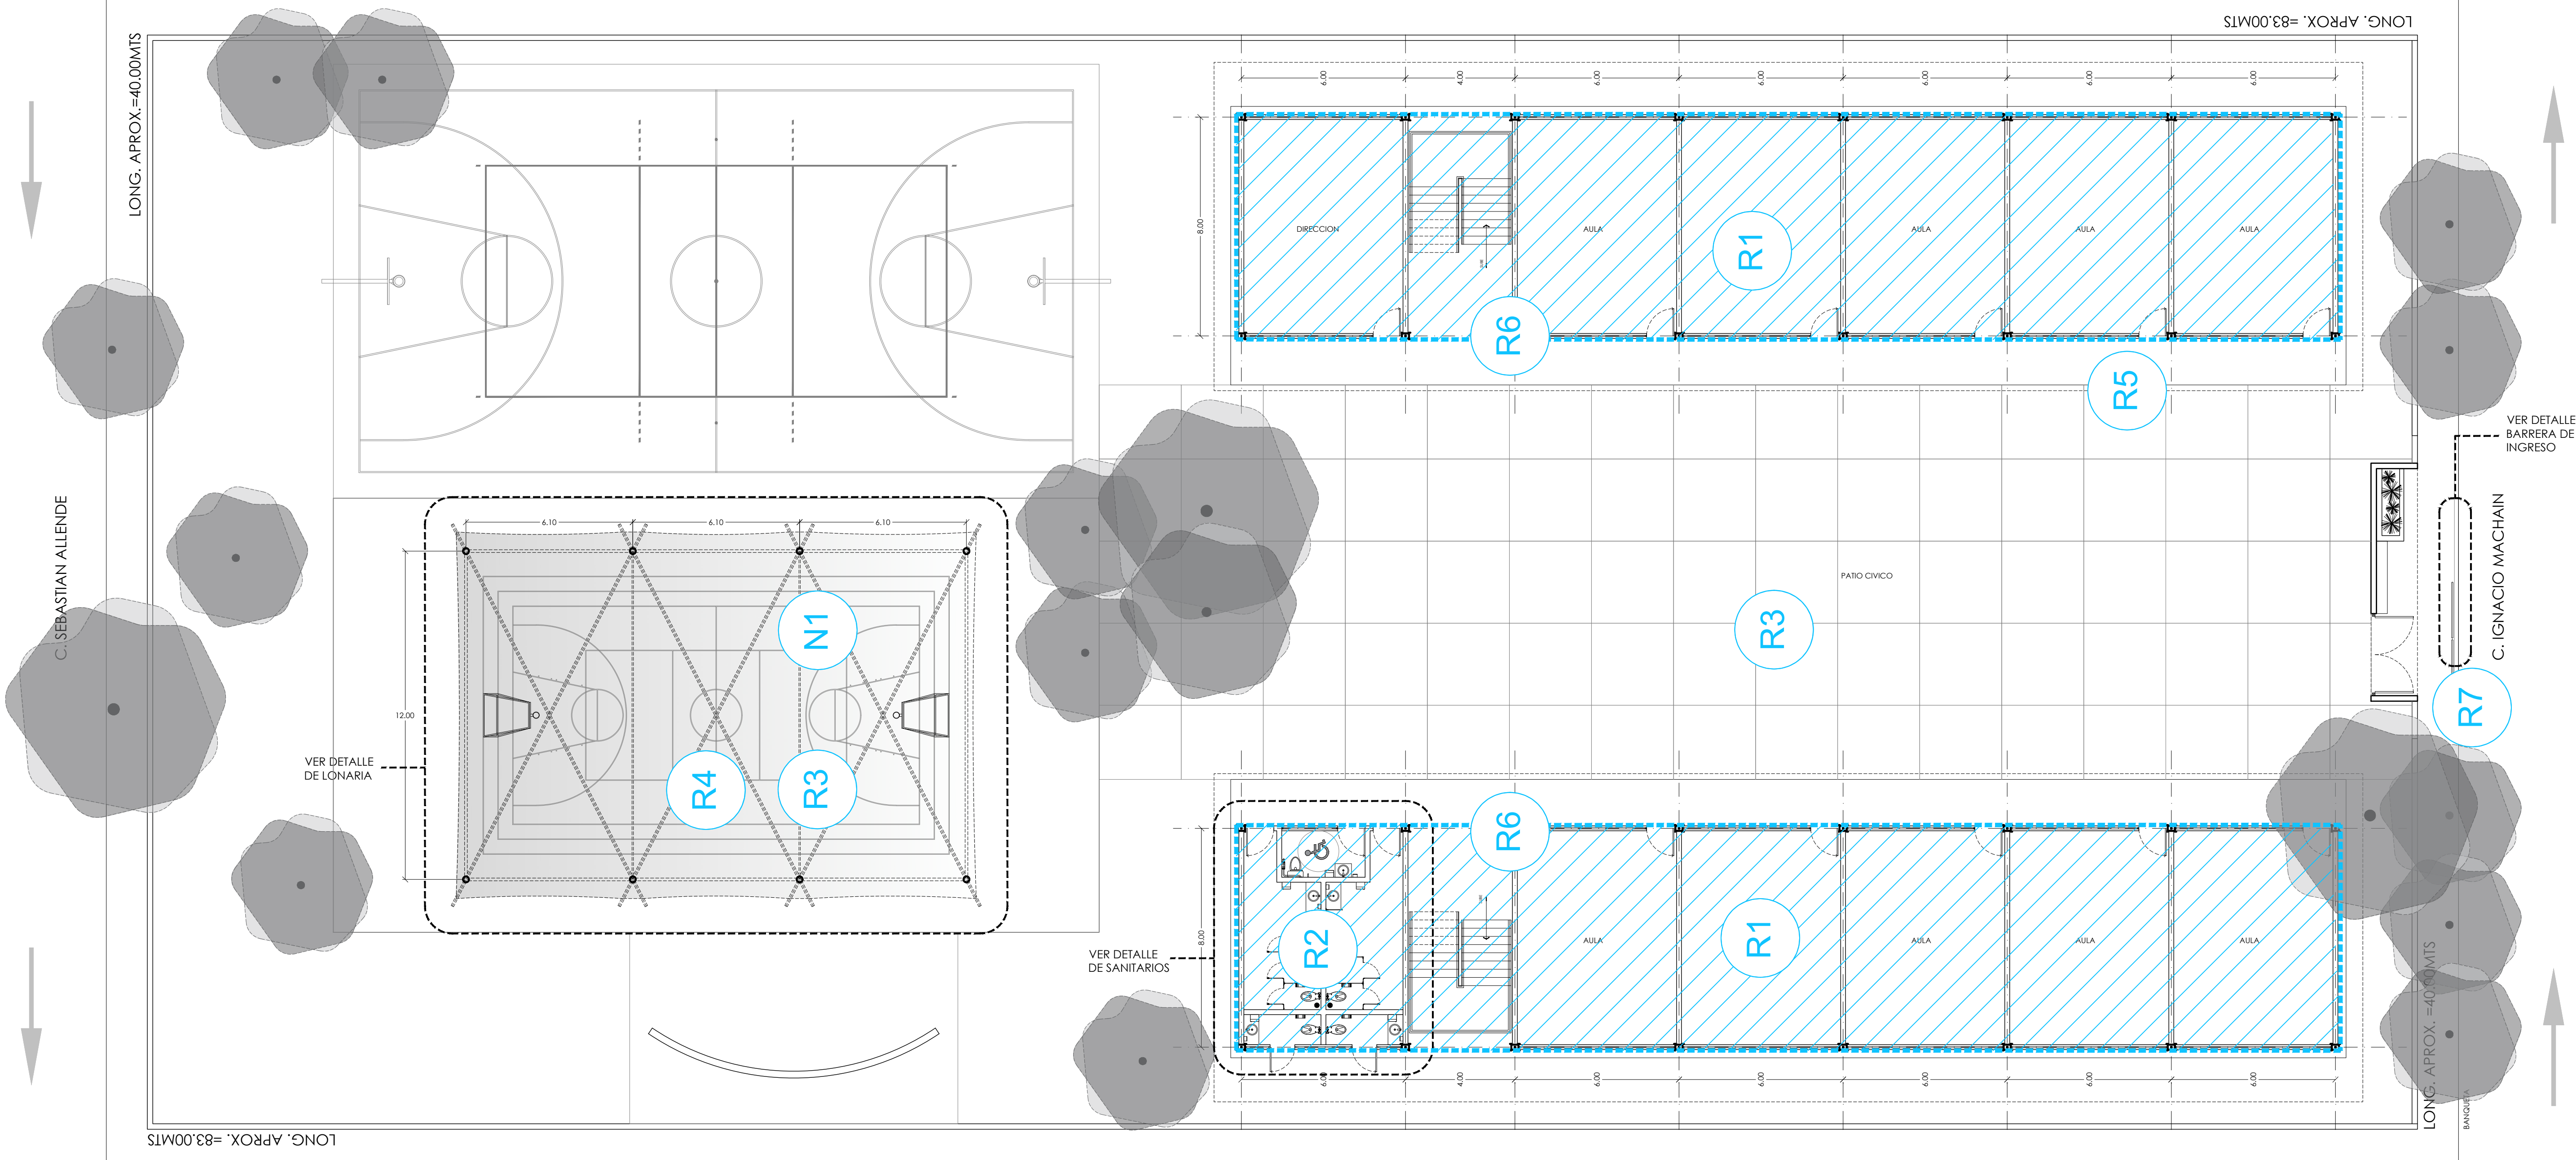

CONSTRUCCIÓN NUEVA

N1 CONSTRUCCIÓN DE LONARIA
 SUMINISTRO E INSTALACION DE LONARIA EN CANCHA DEPORTIVA.

REHABILITACIONES

R1 REHABILITACION DE AULAS DIDÁCTICAS, DIRECCION, AREAS DE SERVICIO.
 PINTURA EN HERRERIA, REPOSICION Y COLOCACION DE APLANADOS EN MUROS DAÑADOS Y PINTURA.

R2 REHABILITACION DE NUCLEO DE SANITARIOS
 RETIRO Y SUSTITUCIÓN DE PISOS, AZULEJOS, MUEBLES DE BAÑO, MAMPARAS, LUMINARIAS, SALIDAS HIDROSANITARIAS, REPOSICION DE APLANADOS, PINTURA EN GENERAL, PINTURA EN HERRERIA, BAÑOS DE HANDICAP, INDEPENDIZAR BAÑOS DE MAESTROS Y ALUMNOS.

R3 REHABILITACION DE PATIO CIVICO Y/O CANCHA DEPORTIVA
 RETIRO Y SUSTITUCIÓN DE LOSAS DE CONCRETO EN MAL ESTADO.


R4 LONARIA Y CAPA AMORTIGUANTE
 SUMINISTRO Y COLOCACION DE LONAIRA, SUMINISTROY COLOCACION DE CAPA AMOTIGUANTE RESURFARCER (SOLO DEBAJO DE LONARIA).

R5 REHABILITACION DE PASILLOS Y PISO
 RETIRO Y SUSTITUCIÓN DE PISO DE CONCRETO, DEMOLICION DE RAMPAS DE ACCESIBILIDAD DISFUNCIONALES. (LO QUE APLIQUE)

R6 PINTURA GENERAL
 RETIRO, RESANE Y SUSTITUCIÓN DE APLANADOS EN MAL ESTADO, Y APLICACION DE DOS MANOS DE PINTURA EN MUROS, MURO PERIMETRAL PLAFONES Y ESTRUCTURA AL INTERIOR Y EXTERIOR.

R7 INGRESO
 INSTALACION BARRERA DE INGRESO

NOTA GENERAL:
 PODA DE ARBOLADO Y DISEÑO DE JARDINERÍA

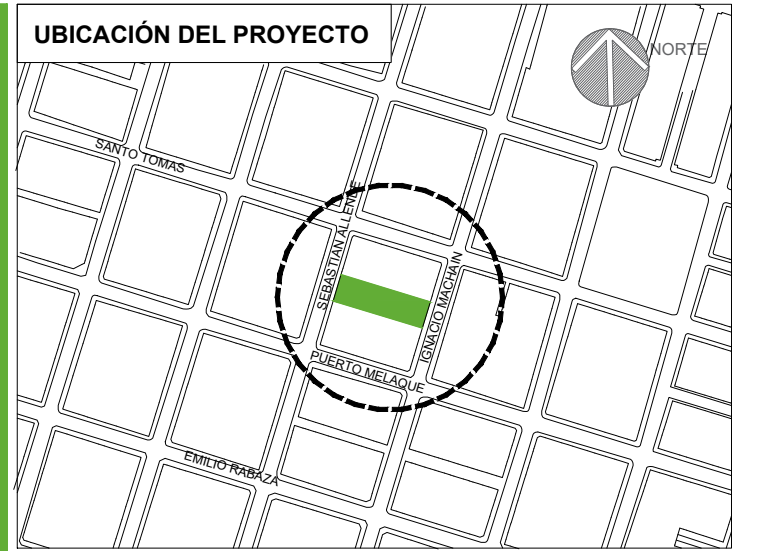

UBICACIÓN

SIMBOLOGÍA

- ◆+n±0.00 Indica nivel piso terminado
- ◆-n±0.00 Indica nivel bajo losa
- ◆n±0.00 Indica nivel general
- Indica nivel
- Indica nivel piso terminado
- Indica llamada a detalle
- Indica sección
- ↗ Inicio despiece
- ↘ Pendiente %
- ↕ Cambio de nivel
- ✂ Cambio de acabado
- 0.00 Cerramiento
- A Indica número o letra de ejes
- P Nomenclatura puertas
- V Nomenclatura ventanas
- H Nomenclatura herreras

ESPECIFICACIONES / SIMBOLOGÍA

REVISIÓN

NÚMERO	REVISIÓN	RESPONSABLE	FECHA


COORDINADOR GENERAL DE GESTIÓN INTEGRAL DE LA CIUDAD
ARQ. MIGUEL ZARATE HERNANDEZ
 DIRECTOR OBRAS PÚBLICAS
MTR. FRANCISCO JOSE ONTIVEROS BALCAZAR
 DIRECTOR DE LA UNIDAD DE PROYECTOS Y GESTIÓN DE RECURSOS
ARQ. JUAN CARLOS ARAUZ ABARCA

CONTENIDO

Arquitectónico Estado Actual

ARCHIVO	OP/PROYECTOS	CLAVE DE LÁMINA	A0-04
ELABORÓ	O.P	ESCALA	1:125
FECHA	FEBRERO 2022		

PROYECTO O PROGRAMA
PRIMARIA VICENTE GUERRERO

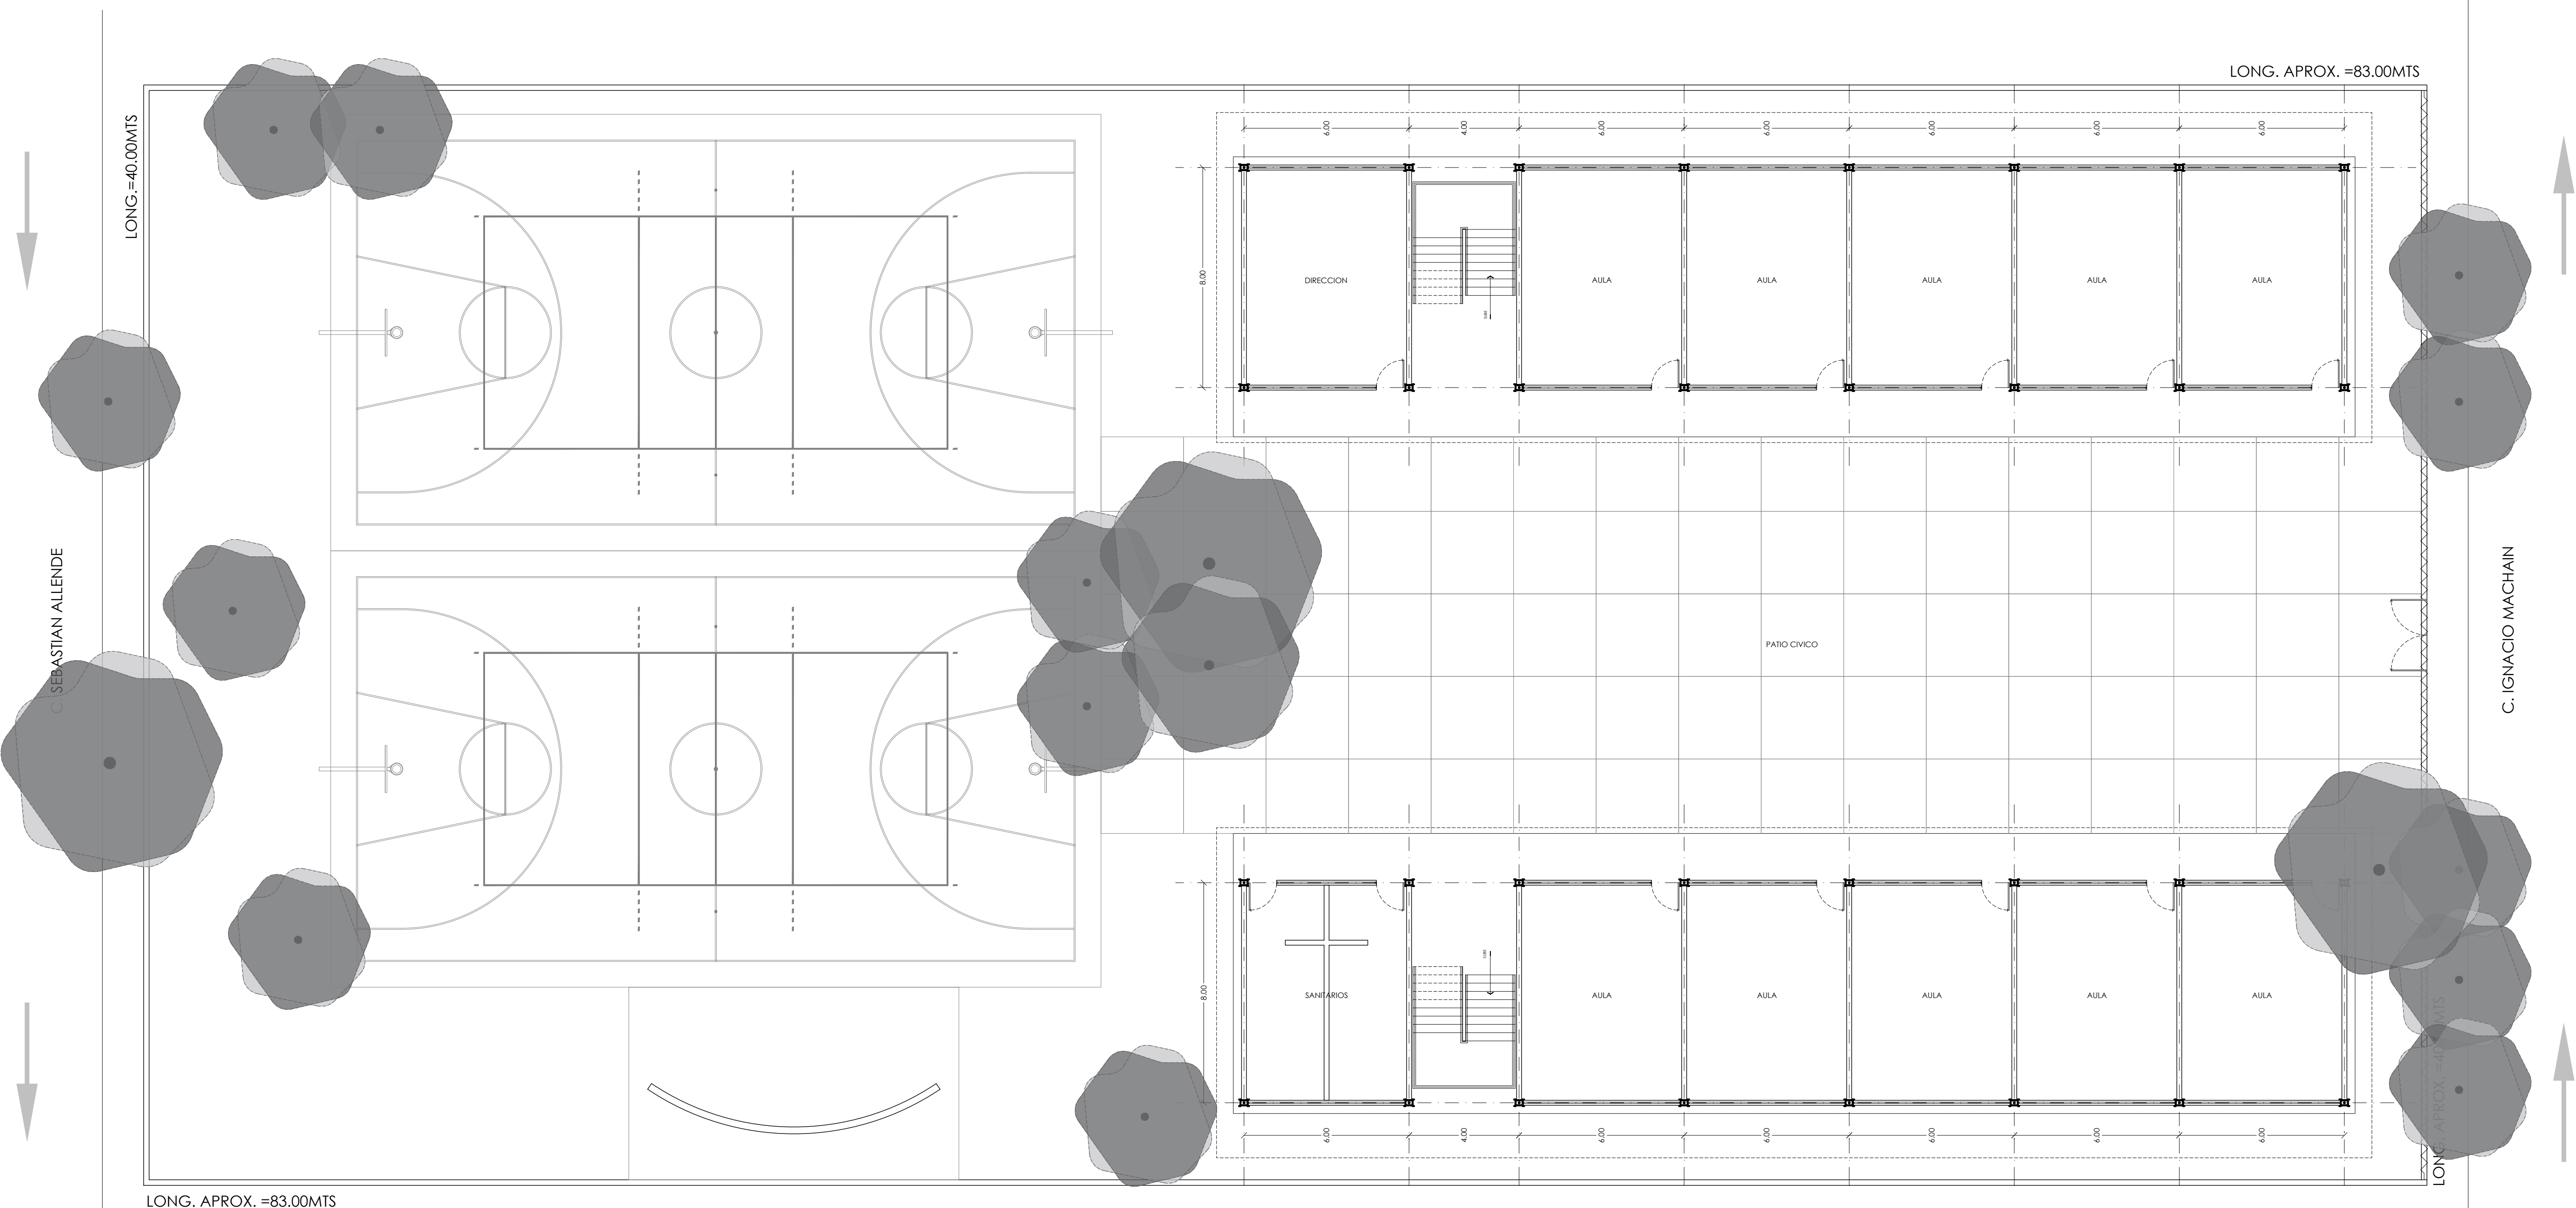

P. ARQUITECTONICA ESTADO ACTUAL
 1:125

Handwritten signature and date: 11/02

LONG. = 40.00MTS

LONG. APROX. = 83.00MTS

LONG. APROX. = 83.00MTS

LONG. APROX. = 40.00MTS